
1 ჭრილი 1-1 1:50

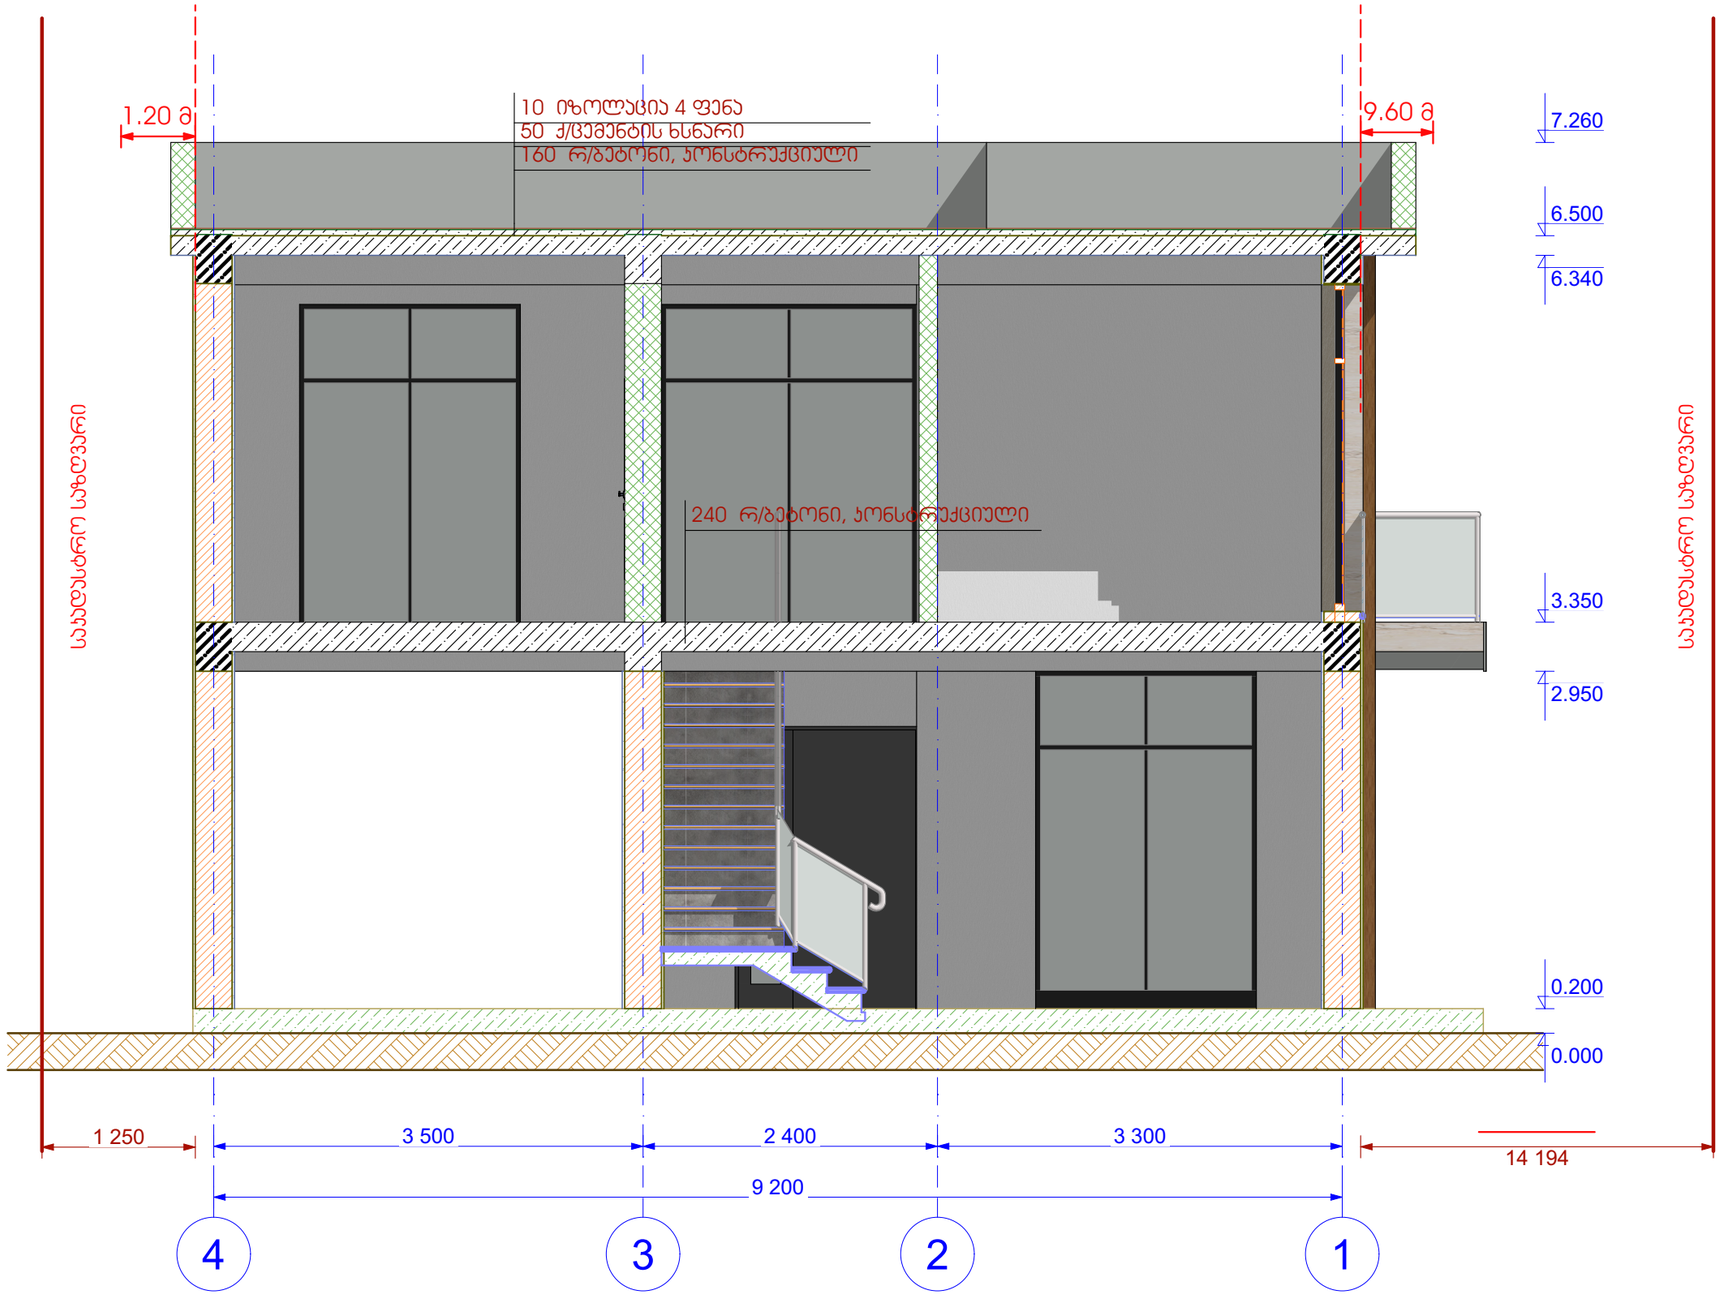

შ.პ.ს. "GFN"
"GFN" LTD
საპროექტო-სამშ. ფირმა

მისამართი

ქ. თბილისი. სოფ წავკისი, სამადლოს ქ №2; 9 ძმა ხერხეულიძის ქუჩა, № 19,19ა. საკ. კოდი: 81.02.18.041

დამკვეთი

შპს "ვიუ ფოინთი"

ობიექტის დასახელება

ინდივიდუალური საცხოვრებელი სახლის პროექტი

2021 წელი

არქიტექტურული ნაწილი

ნახაზის დასახელება


ჭრილი 1-1

დირექტორი	ზ. ნასყიდაშვილი	
ავტორი	გ. ნასყიდაშვილი	
არქიტექტორი	ლ. ოქროპირიძე	
კონსტრუქტორი:	გ. მირინაშვილი	
მასშტაბი		1:50
ფურცლები		26
ფურცელი		16

2

ჭრილი 2-2

1:50

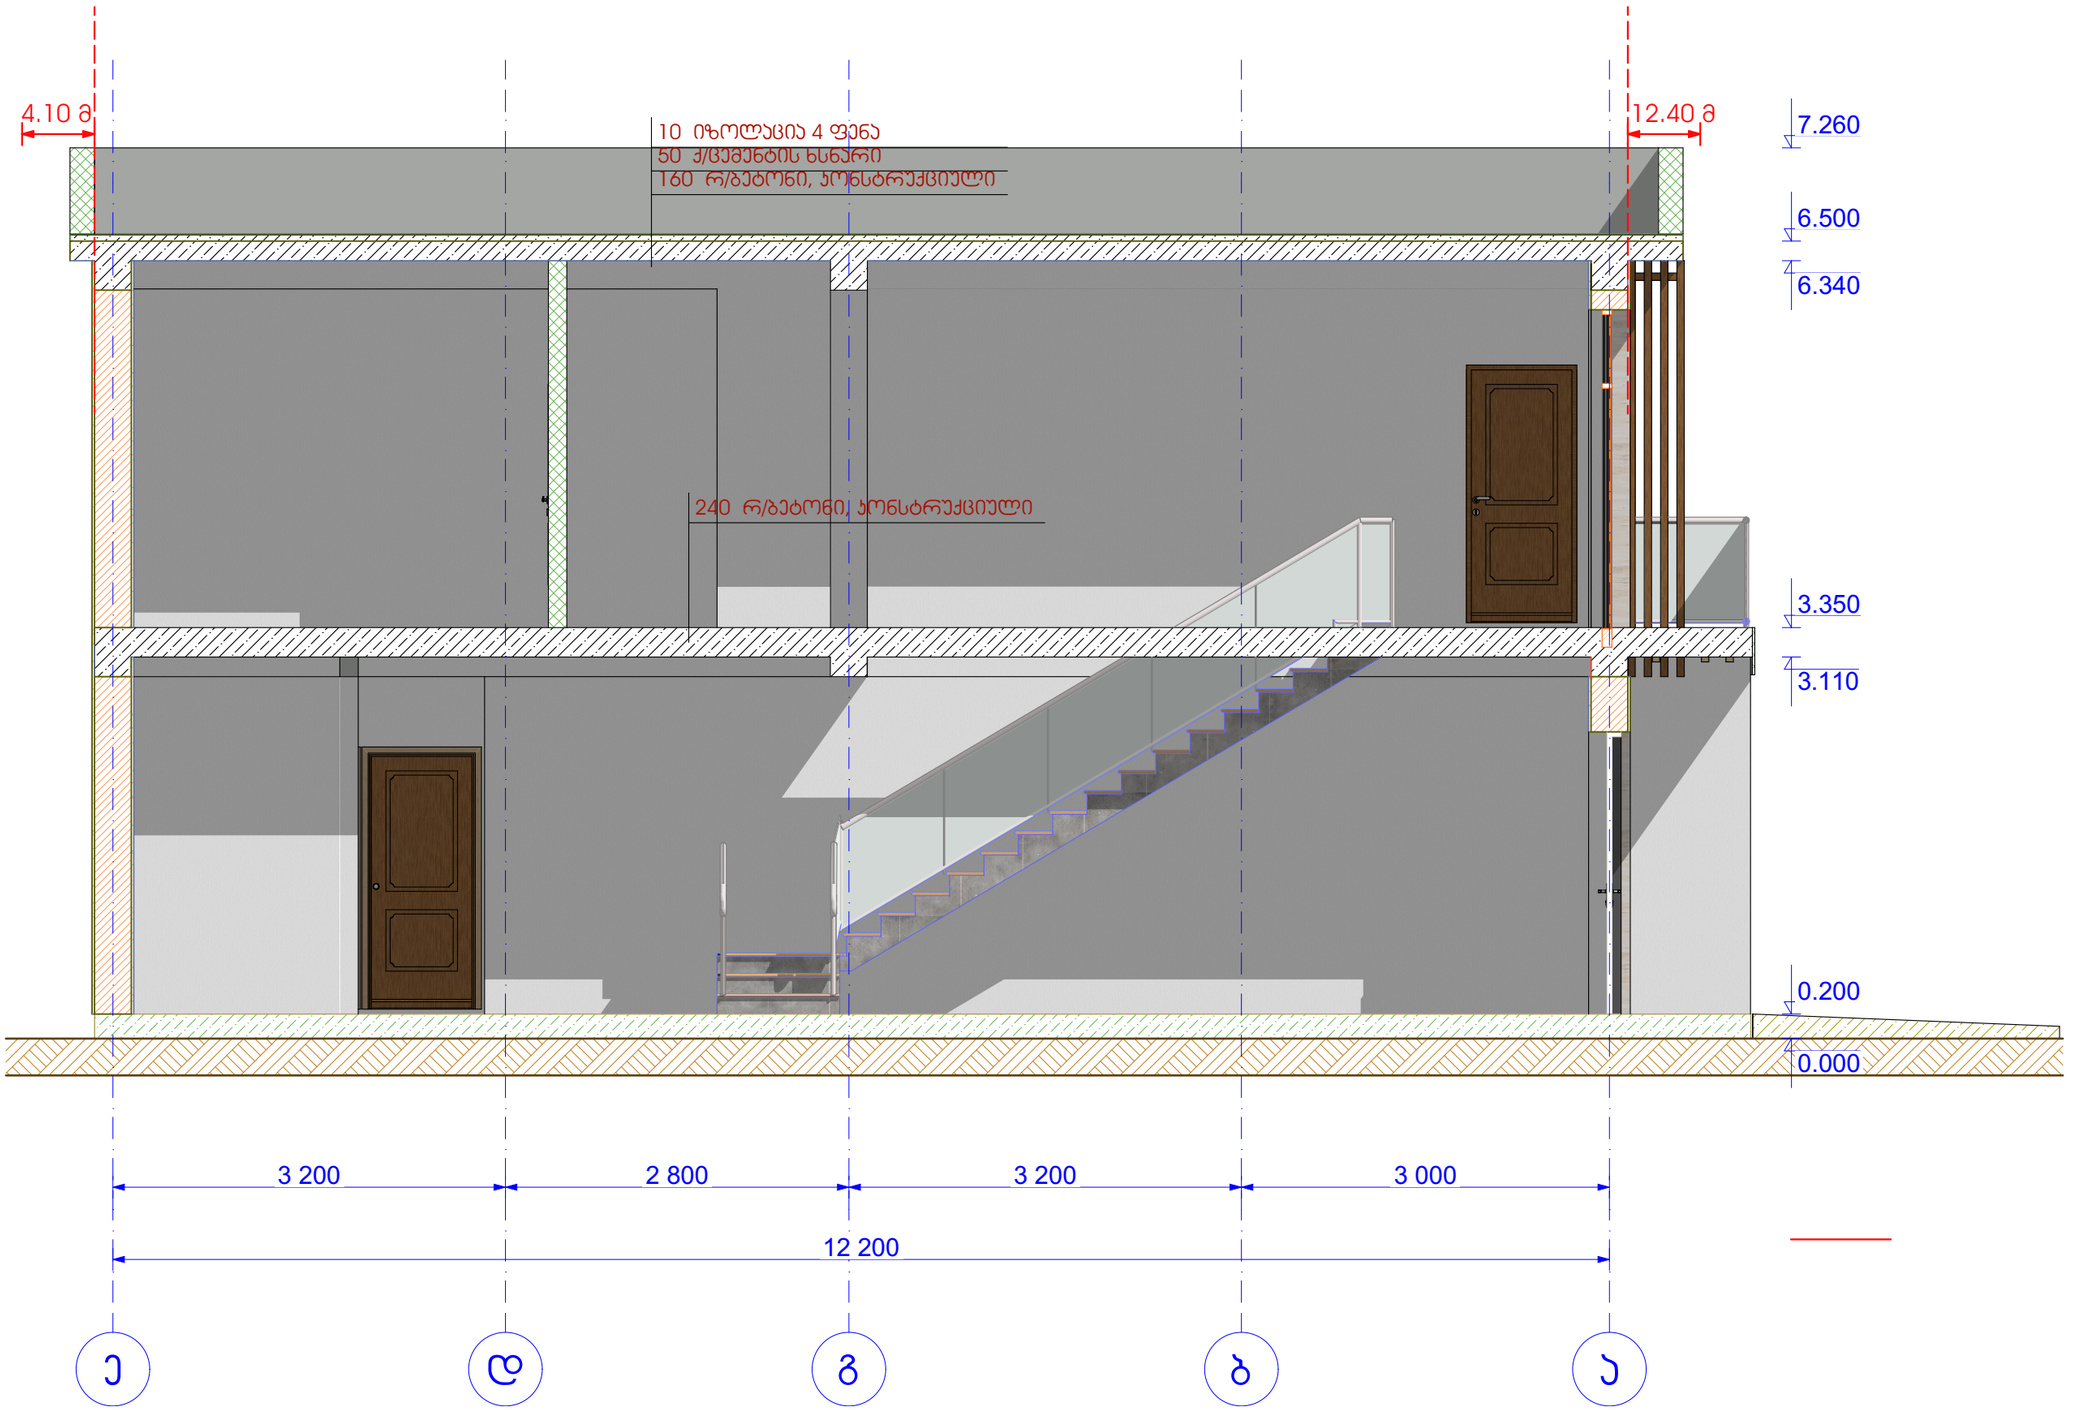

შ.პ.ს. "GFN"
"GFN" LTD

საპროექტო-სამშ. ფირმა

მისამართი

ქ. თბილისი. სოფ წავკისი, სამადლოს ქ №2; 9 ძმა ხერხეულიძის ქუჩა, № 19,19ა. საკ. კოდი: 81.02.18.041

დამკვეთი

შპს "ვიუ ფოინთი"

ობიექტის დასახელება

ინდივიდუალური საცხოვრებელი სახლის პროექტი

2021 წელი

არქიტექტურული ნაწილი

ნახაზის დასახელება

ჭრილი 2-2

დირექტორი	ზ. ნასყიდაშვილი	
ავტორი	გ. ნასყიდაშვილი	
არქიტექტორი	ლ. ოქროპირიძე	
კონსტრუქტორი:	გ. მირინაშვილი	
მასშტაბი		1:50
ფურცლები		26
ფურცელი		17