ფ-1 ფასადი 1-4 1:50

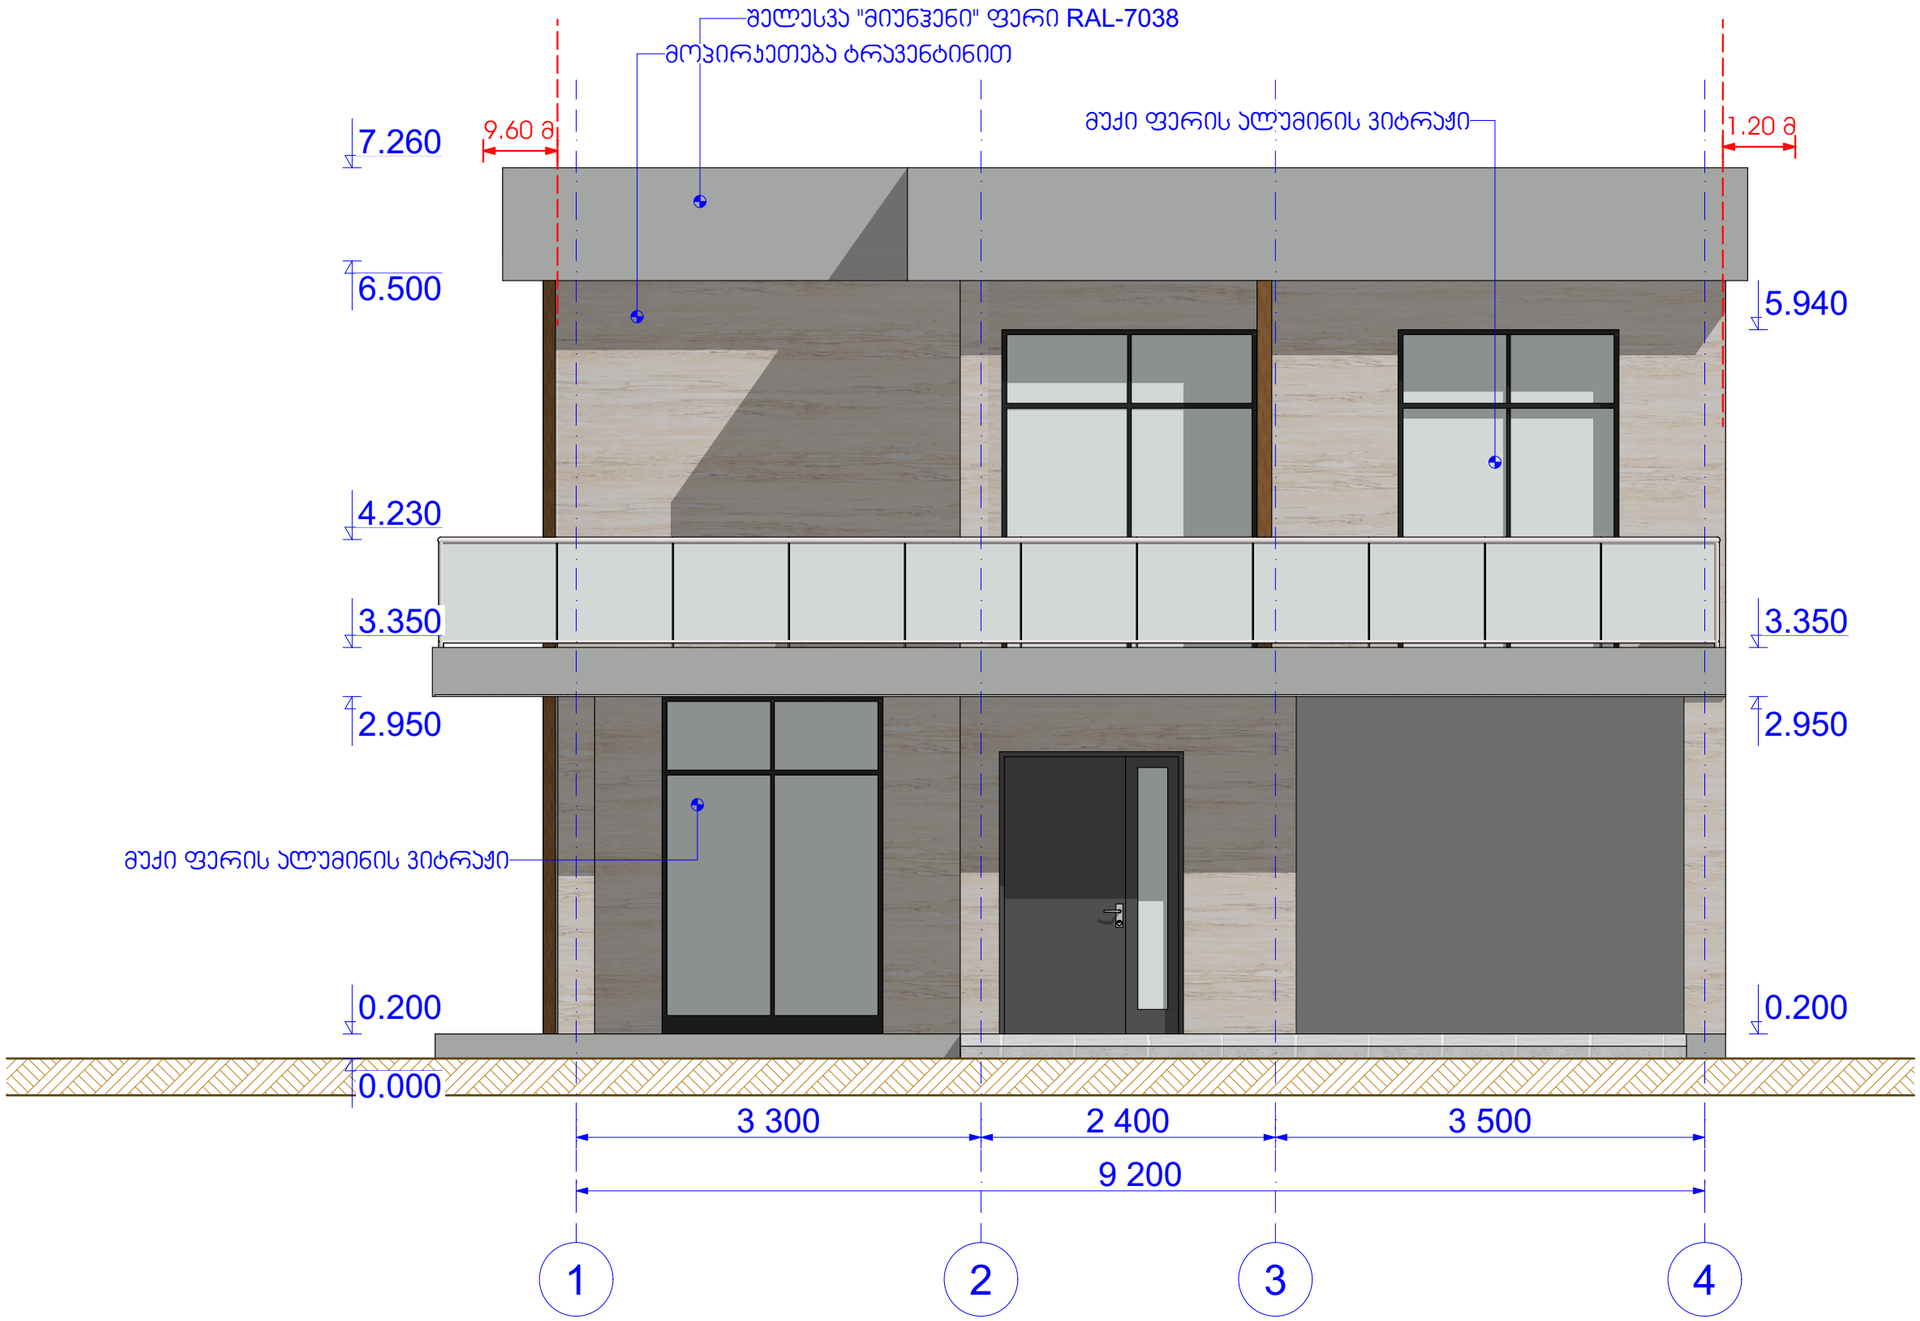

GFN

შ.პ.ს. "GFN"
"GFN" LTD

საპროექტო-სამშ. ფირმა

მისამართი

ქ. თბილისი. სოფ წავკისი, სამადლოს ქ №2; 9 ძმა ხერხეულიძის ქუჩა, № 19,19ა. საკ. კოდი: 81.02.18.041

დამკვეთი

შპს "ვიუ ფოინთი"

ობიექტის დასახელება

ინდივიდუალური საცხოვრებელი სახლის პროექტი

2021 წელი

არქიტექტურული ნაწილი

ნახაზის დასახელება

ფასადი 1-4

დირექტორი	ზ. ნასყიდაშვილი	
ავტორი	გ. ნასყიდაშვილი	
არქიტექტორი	ლ. ოქროპირიძე	
კონსტრუქტორი:	გ. მირინაშვილი	
მასშტაბი		1:50
ფურცლები		26
ფურცელი		18

ფ-2 ფასადი ე-ა 1:50

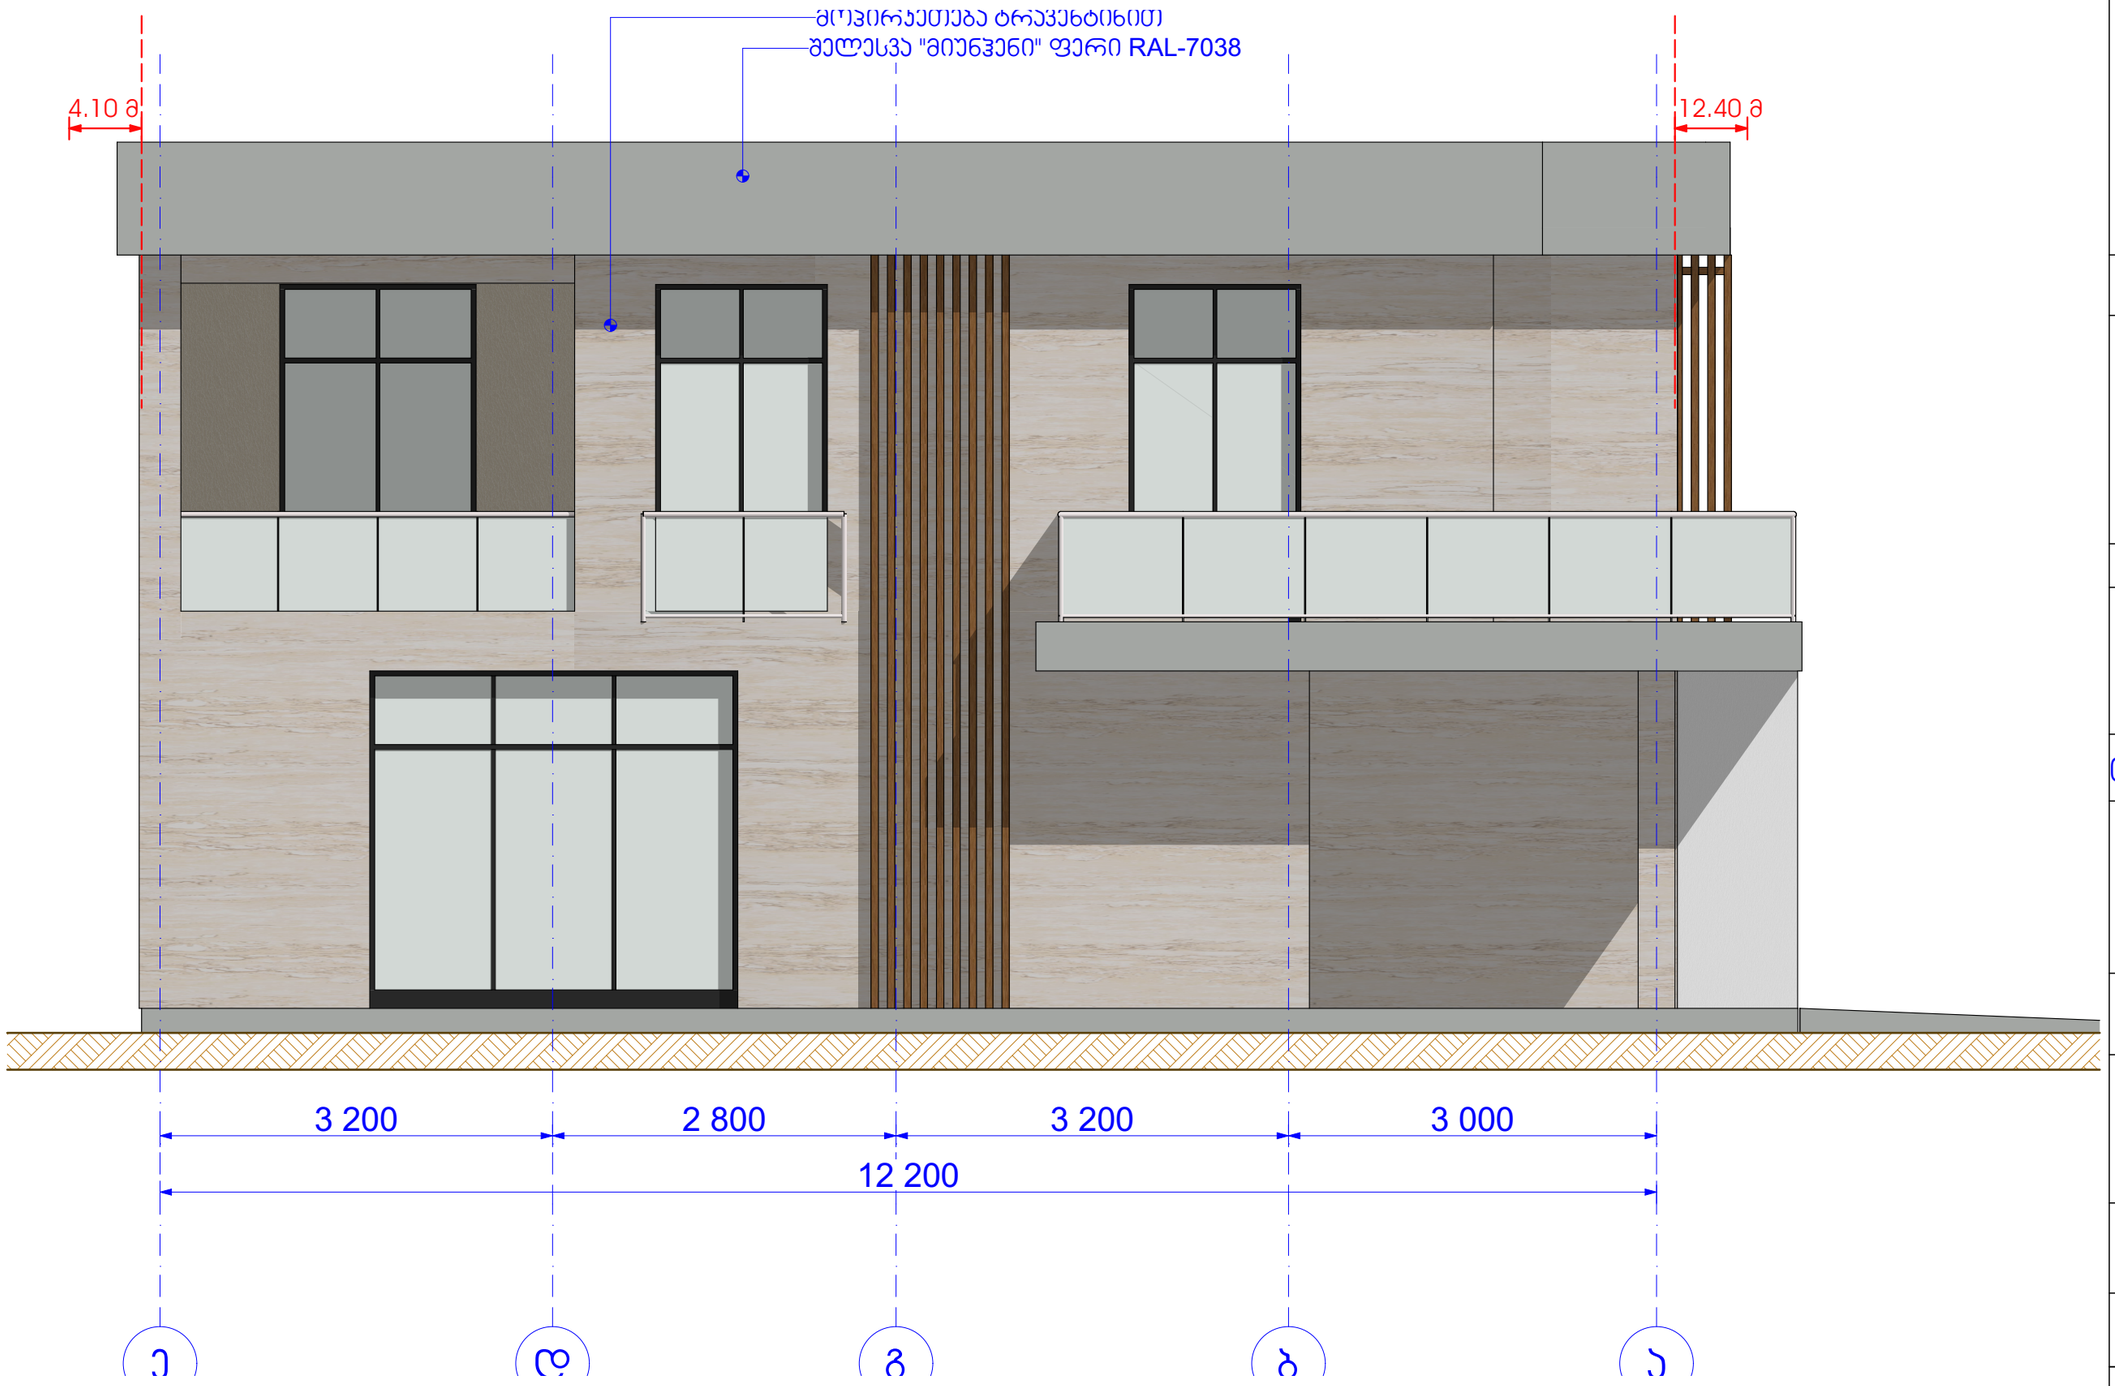

შ.პ.ს. "GFN"
"GFN" LTD
საპროექტო-სამშ. ფირმა

მისამართი

ქ. თბილისი, სოფ წავკისი, სამადლოს ქ №2; 9 ძმა ხერხეულიძის ქუჩა, № 19,19ა. საკ. კოდი: 81.02.18.041

დამკვეთი

შპს "ვიუ ფოინთი"

ობიექტის დასახელება

ინდივიდუალური საცხოვრებელი სახლის პროექტი

2021 წელი

არქიტექტურული ნაწილი

ნახაზის დასახელება

ფასადი ე-ა

დირექტორი	ზ. ნასყიდაშვილი	
ავტორი	გ. ნასყიდაშვილი	
არქიტექტორი	ლ. ოქროპირიძე	
კონსტრუქტორი:	გ. მირინაშვილი	
მასშტაბი		1:50
ფურცლები		26
ფურცელი		19

ფ-3 ფასადი 4-1 1:50

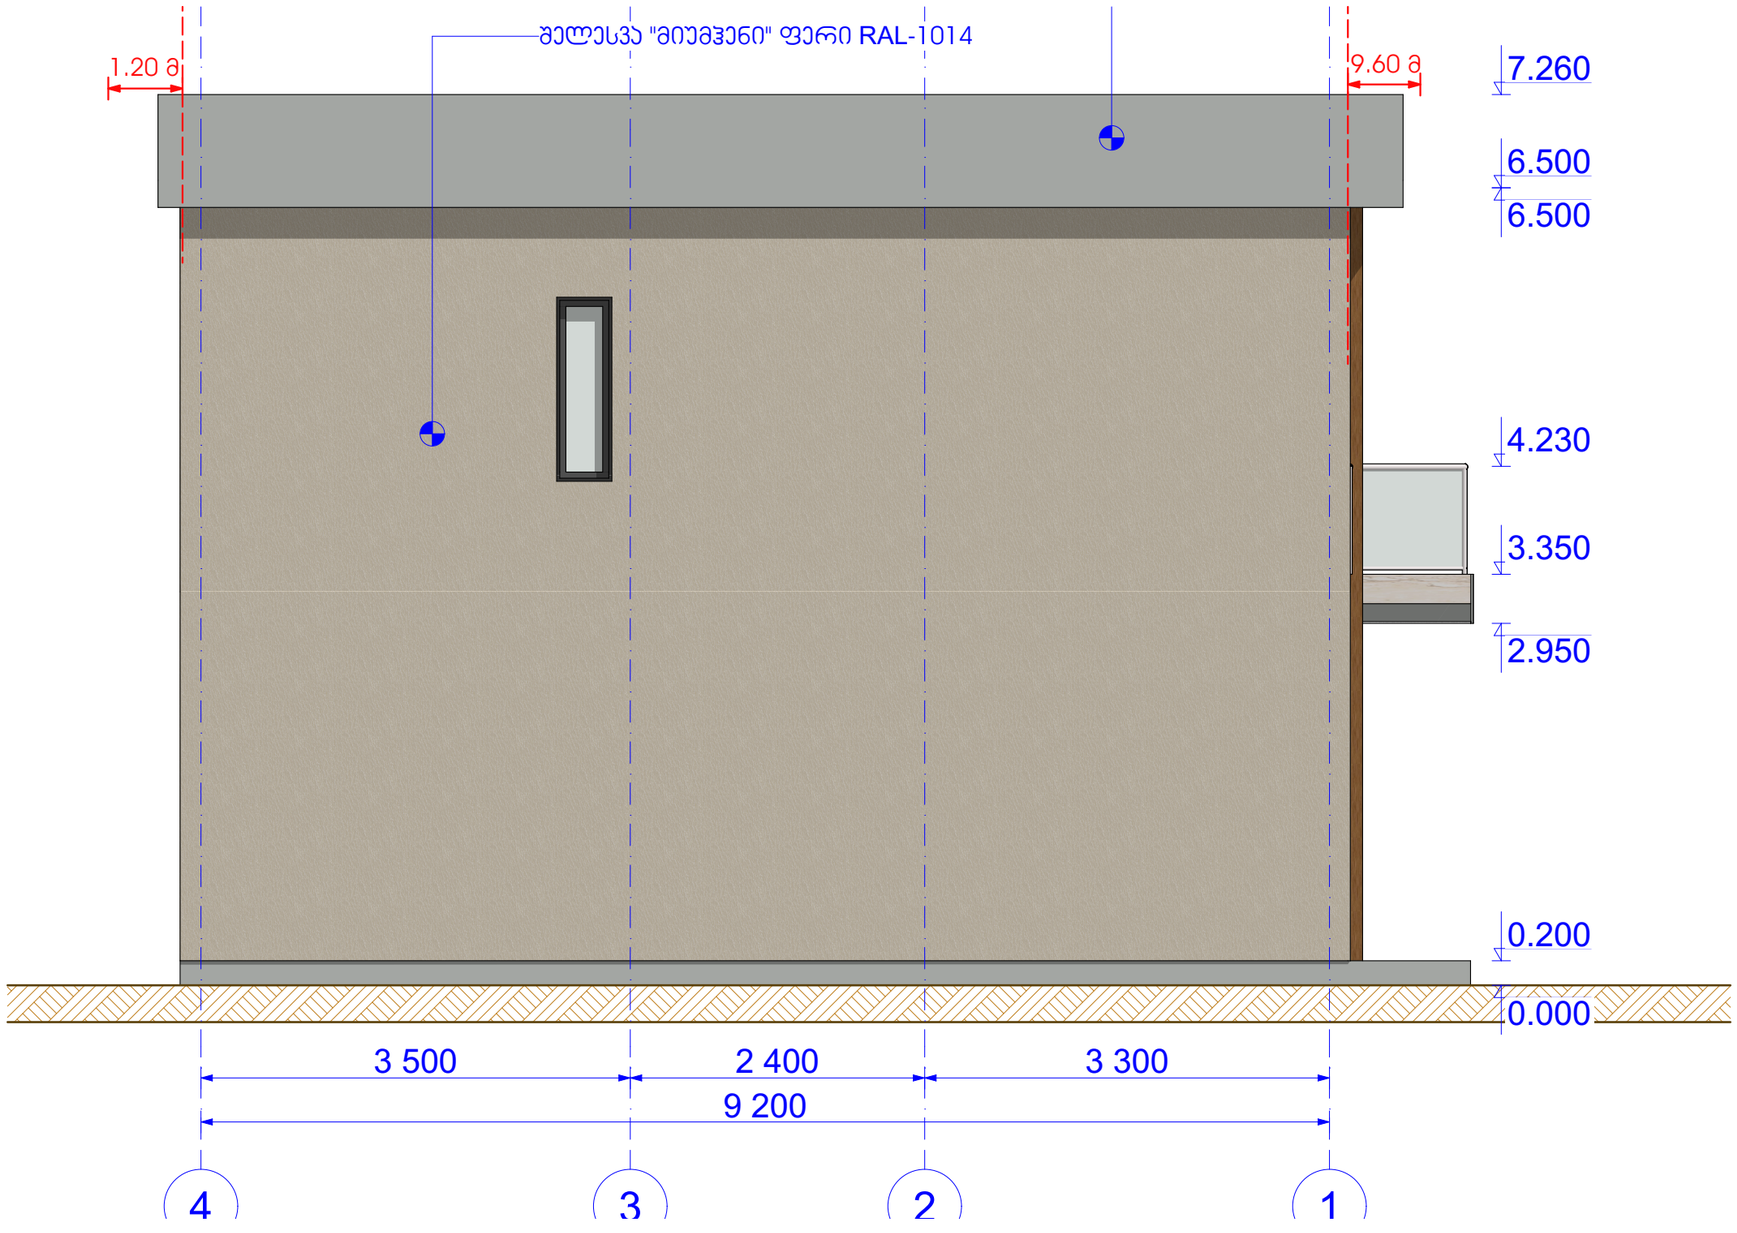

GFN

შ.პ.ს. "GFN"
"GFN" LTD

საპროექტო-სამშ. ფირმა

მისამართი

ქ. თბილისი, სოფ წავკისი, სამადლოს ქ №2; 9 ძმა ხერხეულიძის ქუჩა, № 19,19ა. საკ. კოდი: 81.02.18.041

დამკვეთი

შპს "ვიუ ფოინთი"

ობიექტის დასახელება

ინდივიდუალური საცხოვრებელი სახლის პროექტი

2021 წელი

არქიტექტურული ნაწილი

ნახაზის დასახელება

ფასადი 4-1

დირექტორი	ზ. ნასყიდაშვილი	
არქიტექტორი	გ. ნასყიდაშვილი	
არქიტექტორი	ლ. ოქროპირიძე	
კონსტრუქტორი:	გ. მირინაშვილი	
მასშტაბი		1:50
ფურცლები		26
ფურცელი		20

ფ-4 ფასადი ა-ე 1:50

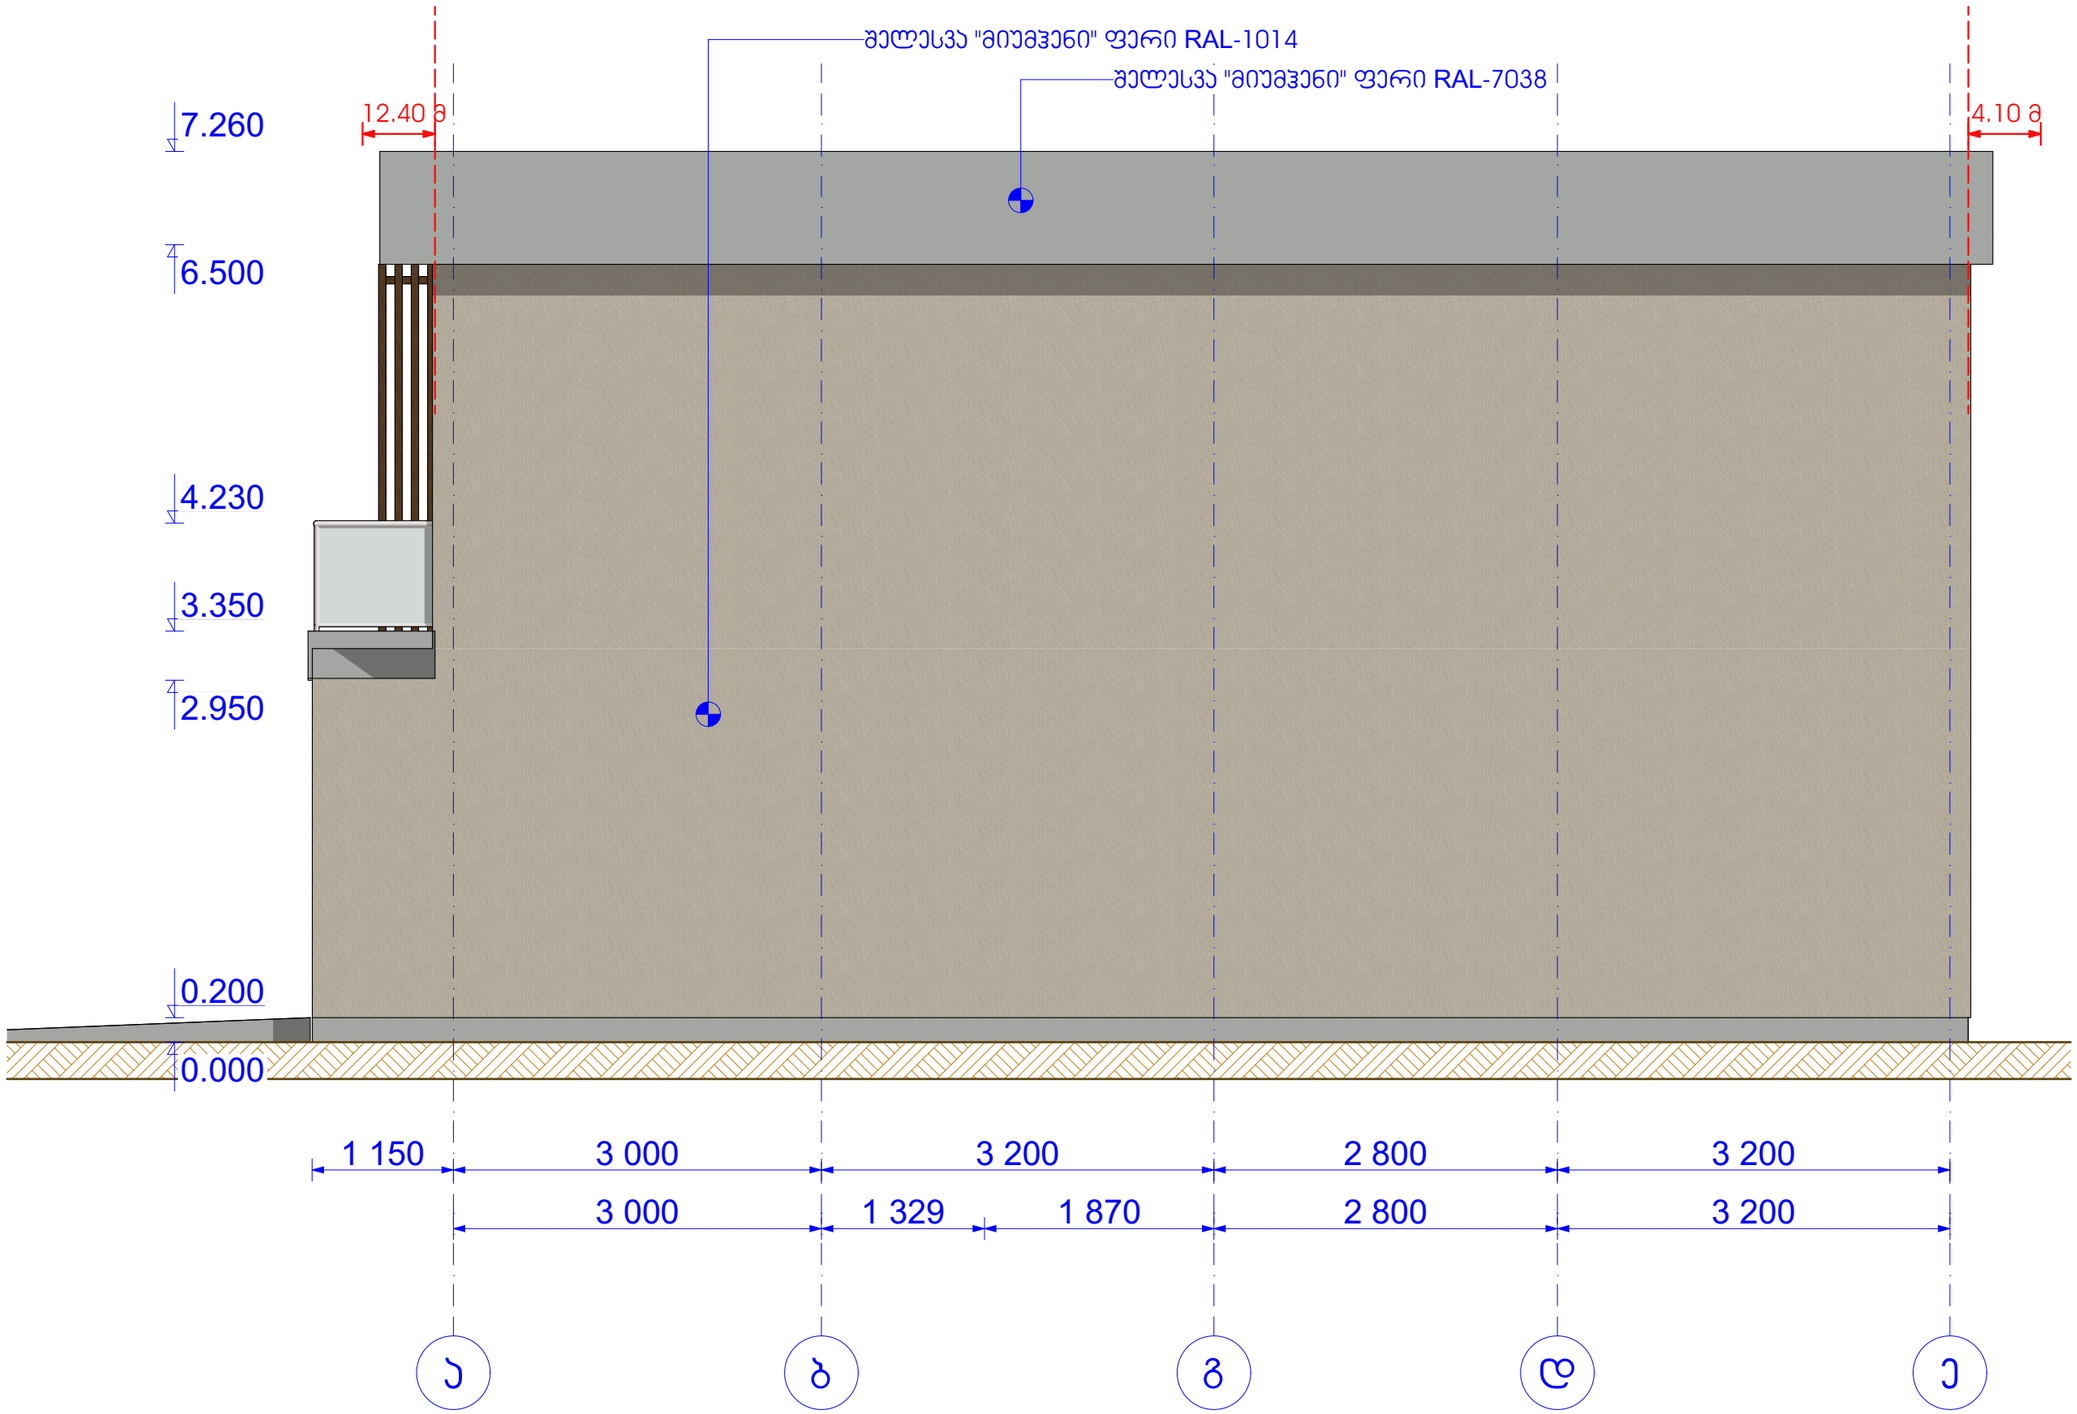

GFN

შ.პ.ს. "GFN"
"GFN" LTD
საპროექტო-სამშ. ფირმა

მისამართი

ქ. თბილისი. სოფ წავკისი, სამადლოს ქ №2; 9 ძმა ხერხეულიძის ქუჩა, № 19,19ა. სკ. კოდი: 81.02.18.041

დამკვეთი

შპს "ვიუ ფოინთი"

ობიექტის დასახელება

ინდივიდუალური საცხოვრებელი სახლის პროექტი

2021 წელი

არქიტექტურული ნაწილი

ნახაზის დასახელება

ფასადი ა-ე

დირექტორი	ზ. ნასყიდაშვილი	
ავტორი	გ. ნასყიდაშვილი	
არქიტექტორი	ლ. ოქროპირიძე	
კონსტრუქტორი:	გ. მირიანაშვილი	
მასშტაბი		1:50
ფურცლები		26
ფურცელი		21

ვიტრაჟის სპეციფიკაცია

დასახელება	შ-001	ვიტრაჟი-001	ვიტრაჟი-001	ვიტრაჟი-002	ვიტრაჟი-003	ვიტრაჟი-004	ვიტრაჟი-005	
რაოდენობა	1	1	2	1	1	1	1	
სიმაღლე	1 500	2 750	2 750	2 750	2 750	2 750	2 750	
სიგანე	450	2 080	1 400	1 800	3 000	1 800	1 600	
ფართობი	0.68	5.72	3.85	4.95	8.25	4.95	4.40	36.65 м²
მასალა	მ/პლასტმასი	მ/პლასტმასი	მ/პლასტმასი	მ/პლასტმასი	მ/პლასტმასი	მ/პლასტმასი	მ/პლასტმასი	
ხედი		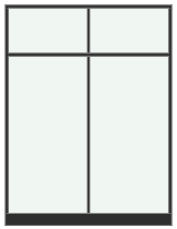	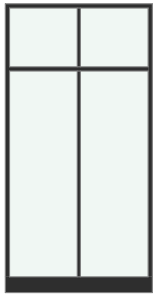	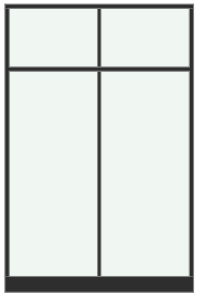	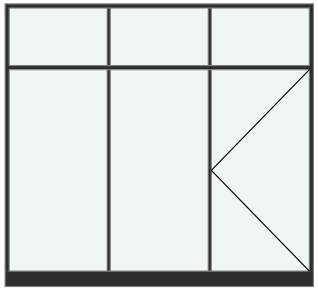	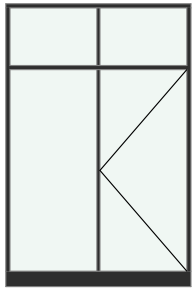	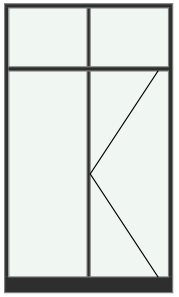	

GFN

შ.პ.ს. "GFN"

პირობითი აღნიშვნები

შენიშვნა

ინდივიდუალური საცხოვრებელი სახლის პროექტი

ქ. თბილისი. სოფ წავკისი, სამადლოს ქ №2; 9 ძმა ხერხეულიძის ქუჩა, №19,19ა. საკ. კოდი: 81.02.18.041

ვიტრაჟის სპეციფიკაცია

ავტორი	გ. ნასყიდაშვილი	
დირექტორი	ზ. ნასყიდაშვილი	
დამკვეთი:	შპს "ვიე ფროინთი"	
მასშტაბი	ფურცელი	ფურცლები
1:1.25	22	26

ჯარის სპეციფიკაცია

დასახელება	კ-01	კ-02	კ-03	კ-04	
რაოდენობა	1	2	4	2	
სართული	I სართული	I სართული	II სართული	II სართული	
სიმაღლე	2 300	2 100	2 100	2 100	
სიგანე	1 500	900	900	700	
ფართობი	3.45	1.89	1.89	1.47	17.73 მ²
მასალა	ლითონი	მ/პლასტმასი	მდფ	მ/პლასტმასი	
სიმბოლო	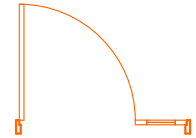	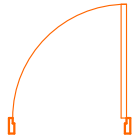	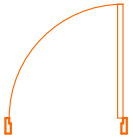	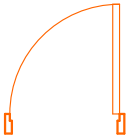	
ხედი	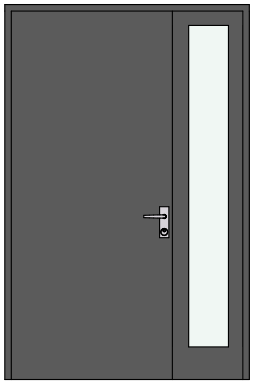	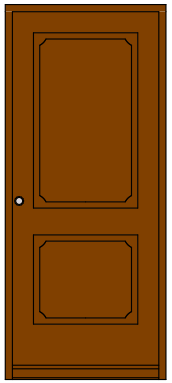	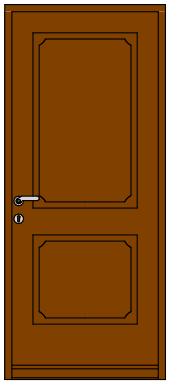	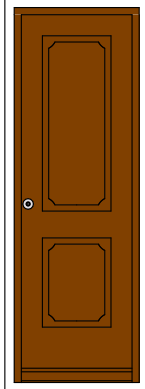	

GFN

შ.პ.ს. "GFN"

პირობითი აღნიშვნები

შენიშვნა

ინდივიდუალური საცხოვრებელი სახლის პროექტი

ქ. თბილისი. სოფ წავკისი, სამადლოს ქ №2; 9 ძმა ხერხეულიძის ქუჩა, №19,19ა. საკ. კოდი: 81.02.18.041

ჯარის სპეციფიკაცია

ავტორი	გ. ნასყიდაშვილი	
დირექტორი	ზ. ნასყიდაშვილი	
დამკვეთი:	შპს "ვიე ფროინთი"	
მასშტაბი	ფურცელი	ფურცლები
1:1	23	26