შპს " ჯეო-ლაინი+ "

ქ. თბილისი, მტკვრის ქუჩა №6
ტელ: +995 514206655


მისამართი

ქ. თბილისი სოფელი წავკისი
სამადლოს ქუჩა №2
(81.02.18.041)

სიტუაციური სქემა



ტოპო გეგმა

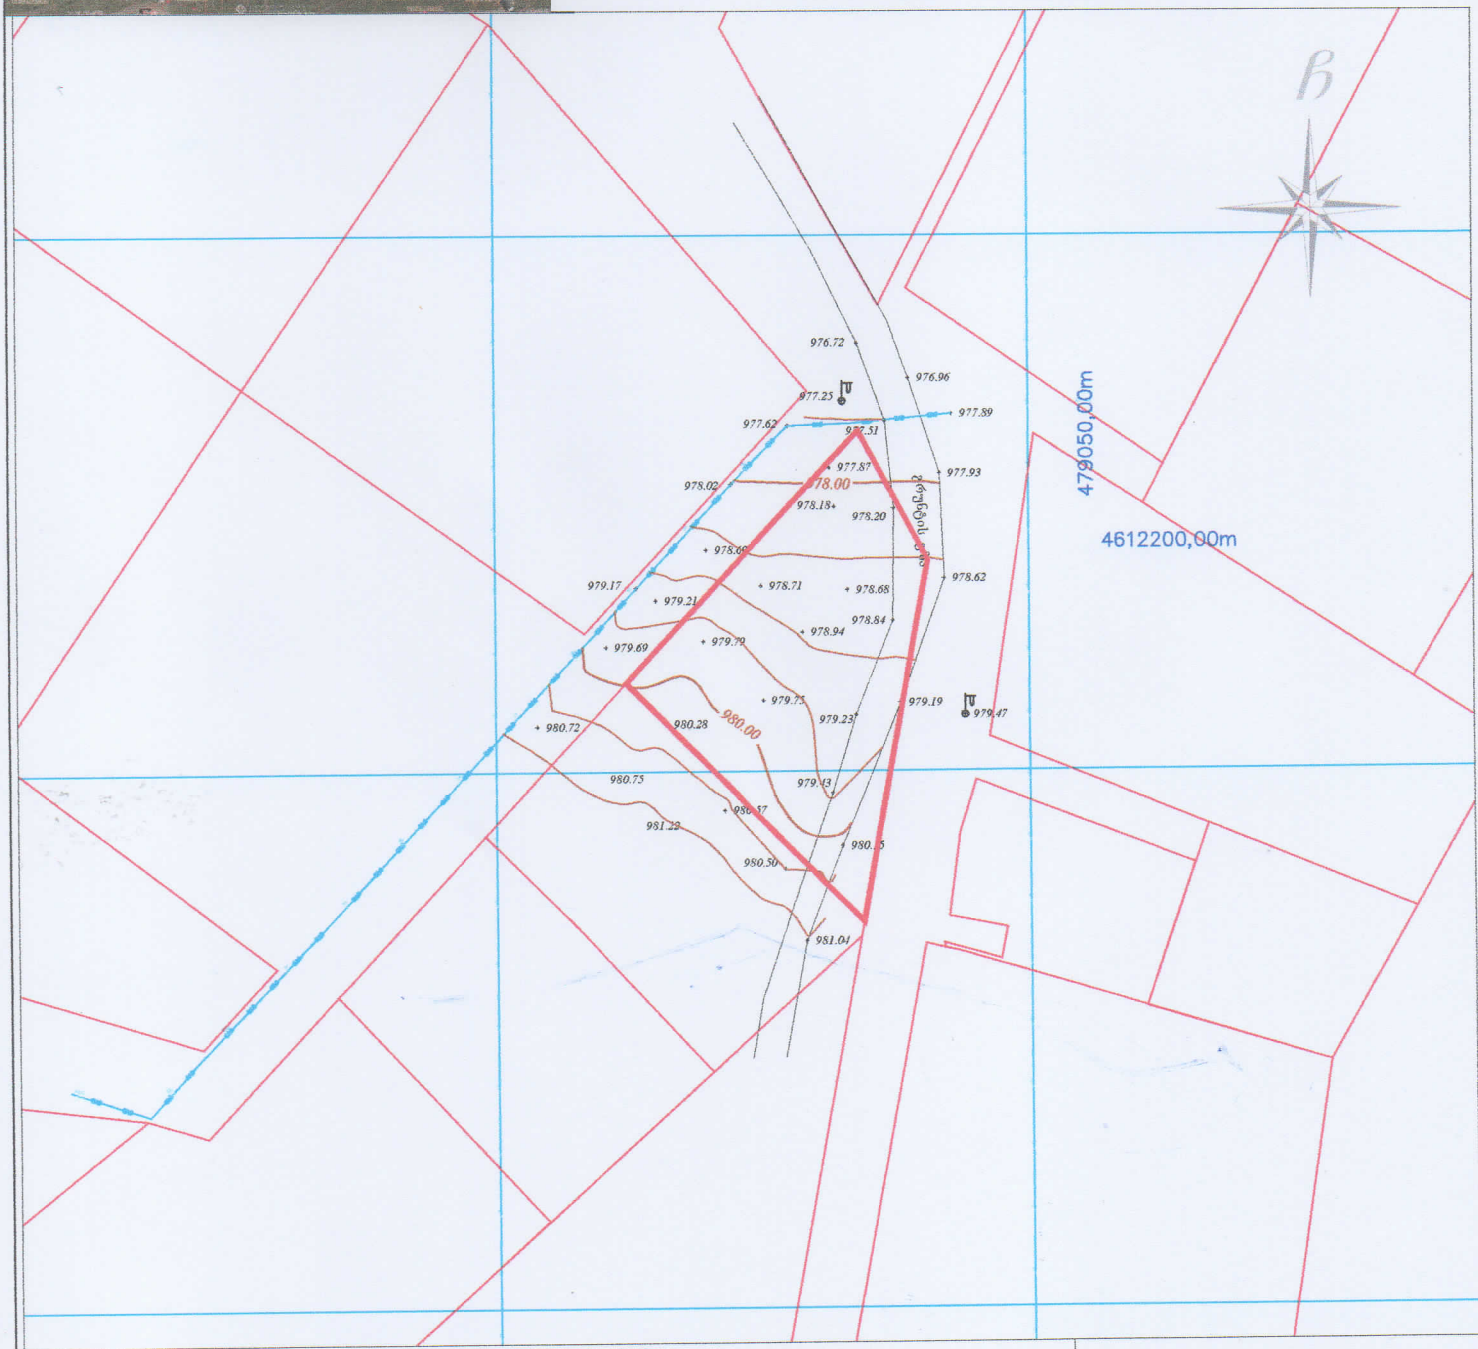


პირობითი აღნიშვნები

მიწისქვეშა კომუნიკაციები	ნაკვეთის საზღვარი	ბუჩქი	ცოცხალი ღობე	ხეტკის ღობე
კანალიზაცია	შენობა	გაზონი	ხეების რიგი	ბორდიური
დენის კაბელი	არკა	სამეთვალყურეო ჭები	რკინის ბოძი	ბეტონი
გაზის მილი	ფარდული	ძეგლი	რადიო ან ტელე ანძა	კედელი
წყლის მილი	კიბე	შადრევანი	ლამპიონები	საყრდენი კედელი
კავშირგაბმულობა	ფოთლოვანი ხე	ონკანი	დენის ბოძი	ჭიშკარი
	წიწვოვანი ხე	წყარო ან ჭა	ტკინგზა	გზის კონტური
	ვაზი	ბენზინგასამართი სადგური	იზოჰიფსი	ფასადე
	პალმა	მაღალი ძაბვის გადამცემი	რკინის ღობე	UTM (საქართველოს) სისტემის პოროკდ.

შპს " ჯეო-ლაინი+ "		
დირექტორი		ლ.გოდერიძე
შემსრულებელი		ლ.გოდერიძე
დამკვეთი	შ.პ.ს "ვიუ ფოინთი"	
მ. 1: 500		2021/10/27

2. გენგეგმა 1:200

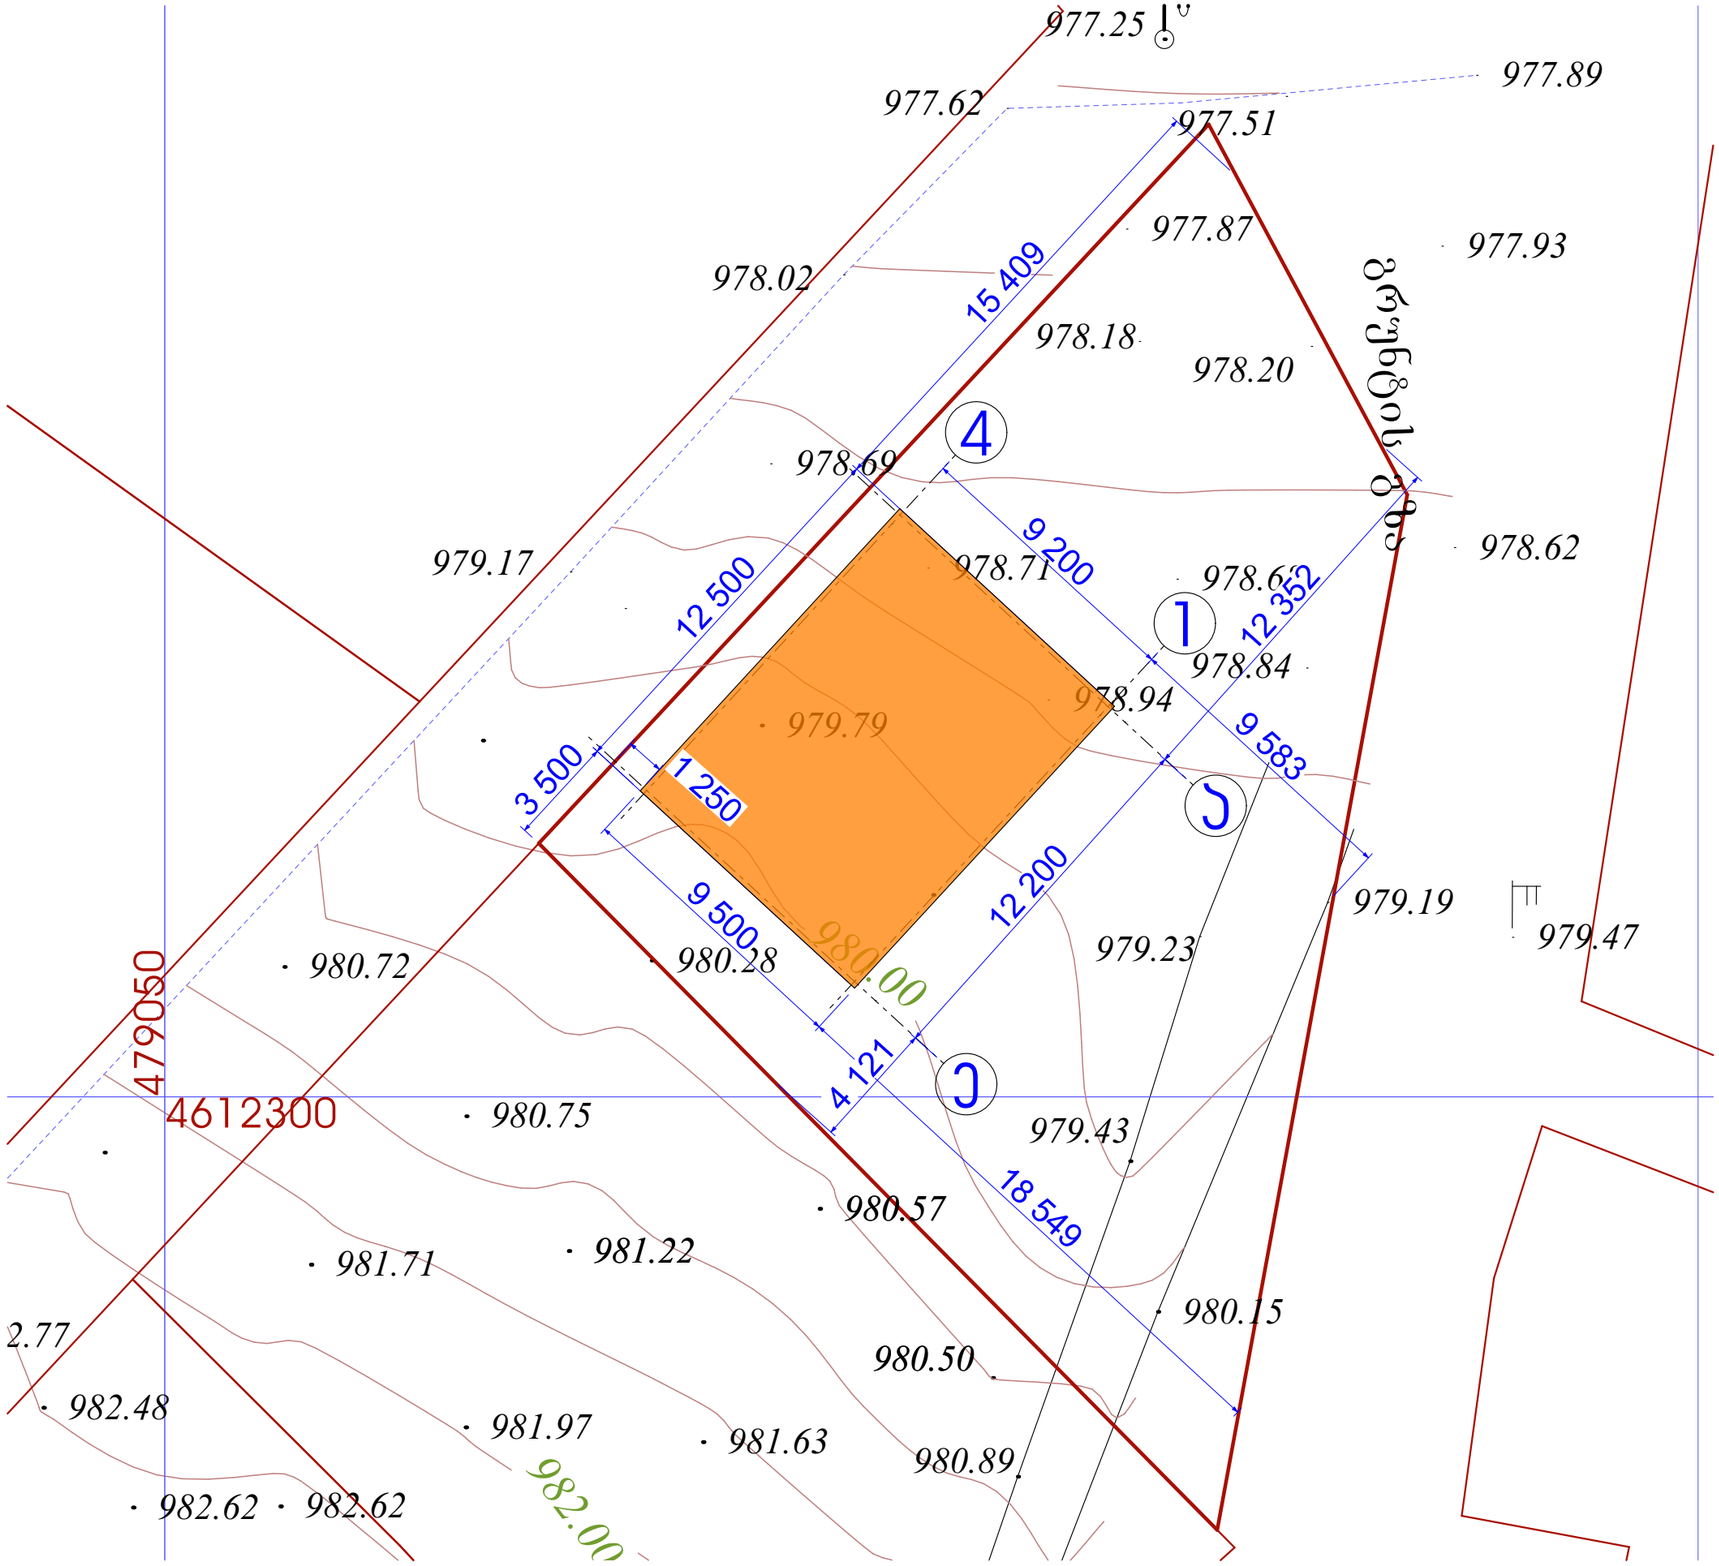

GFN

შ.პ.ს. "GFN"
"GFN" LTD
საპროექტო-სამშ. ფირმა

მისამართი

ქ. თბილისი, სოფ წავკისი, სამადლოს ქ №2; 9 ძმა ხერხეულიძის ქუჩა, № 19,19ა. საკ. კოდი: 81.02.18.041

დამკვეთი

შპს "ვიუ ფოინთი"

ობიექტის დასახელება

ინდივიდუალური საცხოვრებელი სახლის პროექტი

2021 წელი

არქიტექტურული ნაწილი

ნახაზის დასახელება

გენგეგმა

დირექტორი	ზ. ნასყიდაშვილი	
აპტორი	გ. ნასყიდაშვილი	
არქიტექტორი	ლ. ოქროპირიძე	
კონსტრუქტორი:	გ. მირინაშვილი	
მასშტაბი		1:200
ფურცლები		26
ფურცელი		12