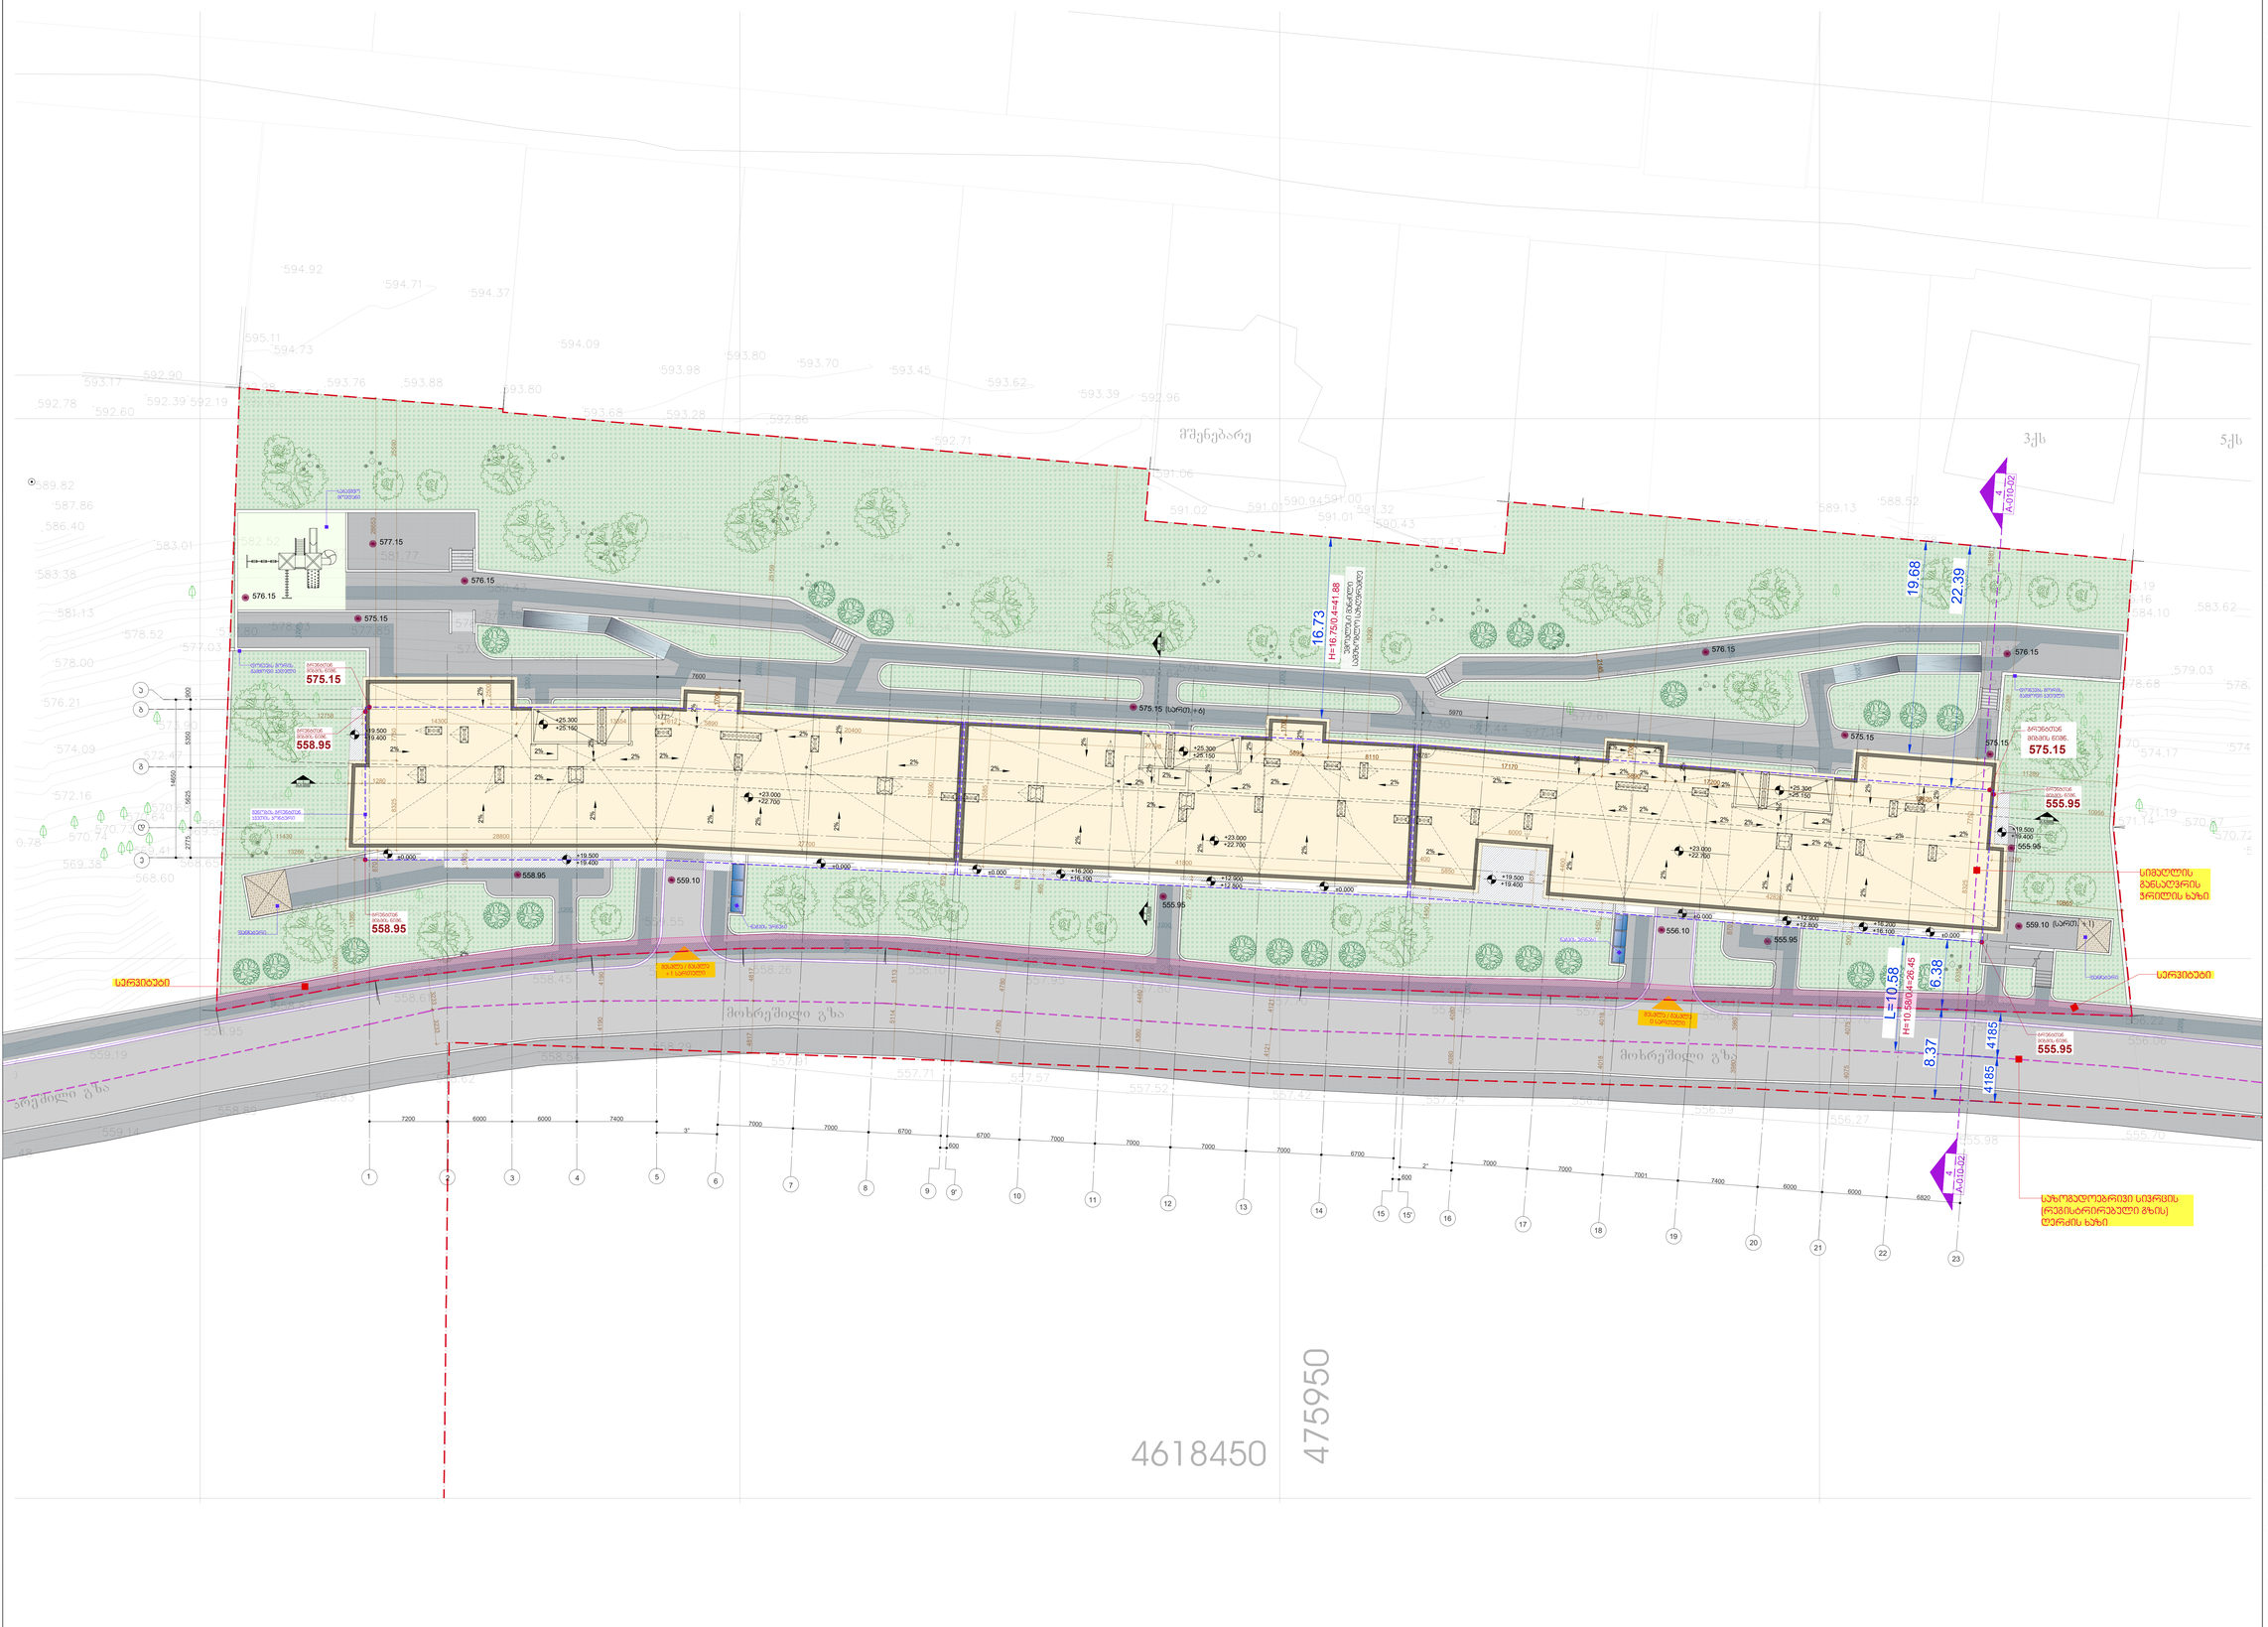


02 | მისაწვდომობის გეგმა

პროექტი

საცხოვრებელი კომპლექსი ნაფეტვრებში

(მრავალბინიანი საცხოვრებელი სახლი)


დამკვეთი

შ.პ.ს დონა გრუპი

ბორჯომის №40, პრომზონის რაიონი, თბილისი, საქართველო

Sales@dona.ge

საორიენტაციო გეგმა

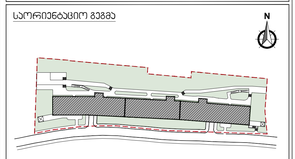

ნიშნებები

რაინ-ბეტონი	
მახა	
პოლონის ღერძი	X/X
ავტლის ბიჯი	00
ბინის ბიჯი	FLAT/T/X0
ღერძი	X/X
რიგკლი	
პარის ბიჯი	D-00
ფანჯრის ბიჯი	W-00
ჭრილის ხაზი	X-X-000 / 0
ნიშნული	0 FLOOR ±0.000
გადამისამართება: დეტალის ნომერი ფურცლის ნომერი	DET 00 X-X-000
პოპირის ბიჯი	H/T2
წყლის მიმღები	DR

სერვიტუტი

შშმპ სვლა-გეზი (სიგანე 1.20 მ)

არქიტექტურის ფაკულტეტი

ლევან მარუაშვილის სახელობის ეროვნული სამხატვრო აკადემია

ვაჟა-ფშაველას II ჩიხი/ილიას N 11ბ, 6283, თბილისი, საქართველო

architecture@landmarkeproject.com

M +032 2 22 00 88

ჯეროვანია	სახელი	ხელმოწერა
დირექტორი	ხათუნა ჯიყაძე	
არქიტექტორი	ნინო ფრანგიშვილი	
დახაზა	სანდრო თაბაქაშვილი	
შეამოწმა	ირაკლი ჩირაქი	

ნახაზი


გენ.გეგმა


ფენილი	ფურცელი
A-010	A-010

ფორმატი	მასშტაბი
A0	1:200

რიცხვი	ტიპაჟი	რევიზია
-	-	-

პროექტის ნომერი

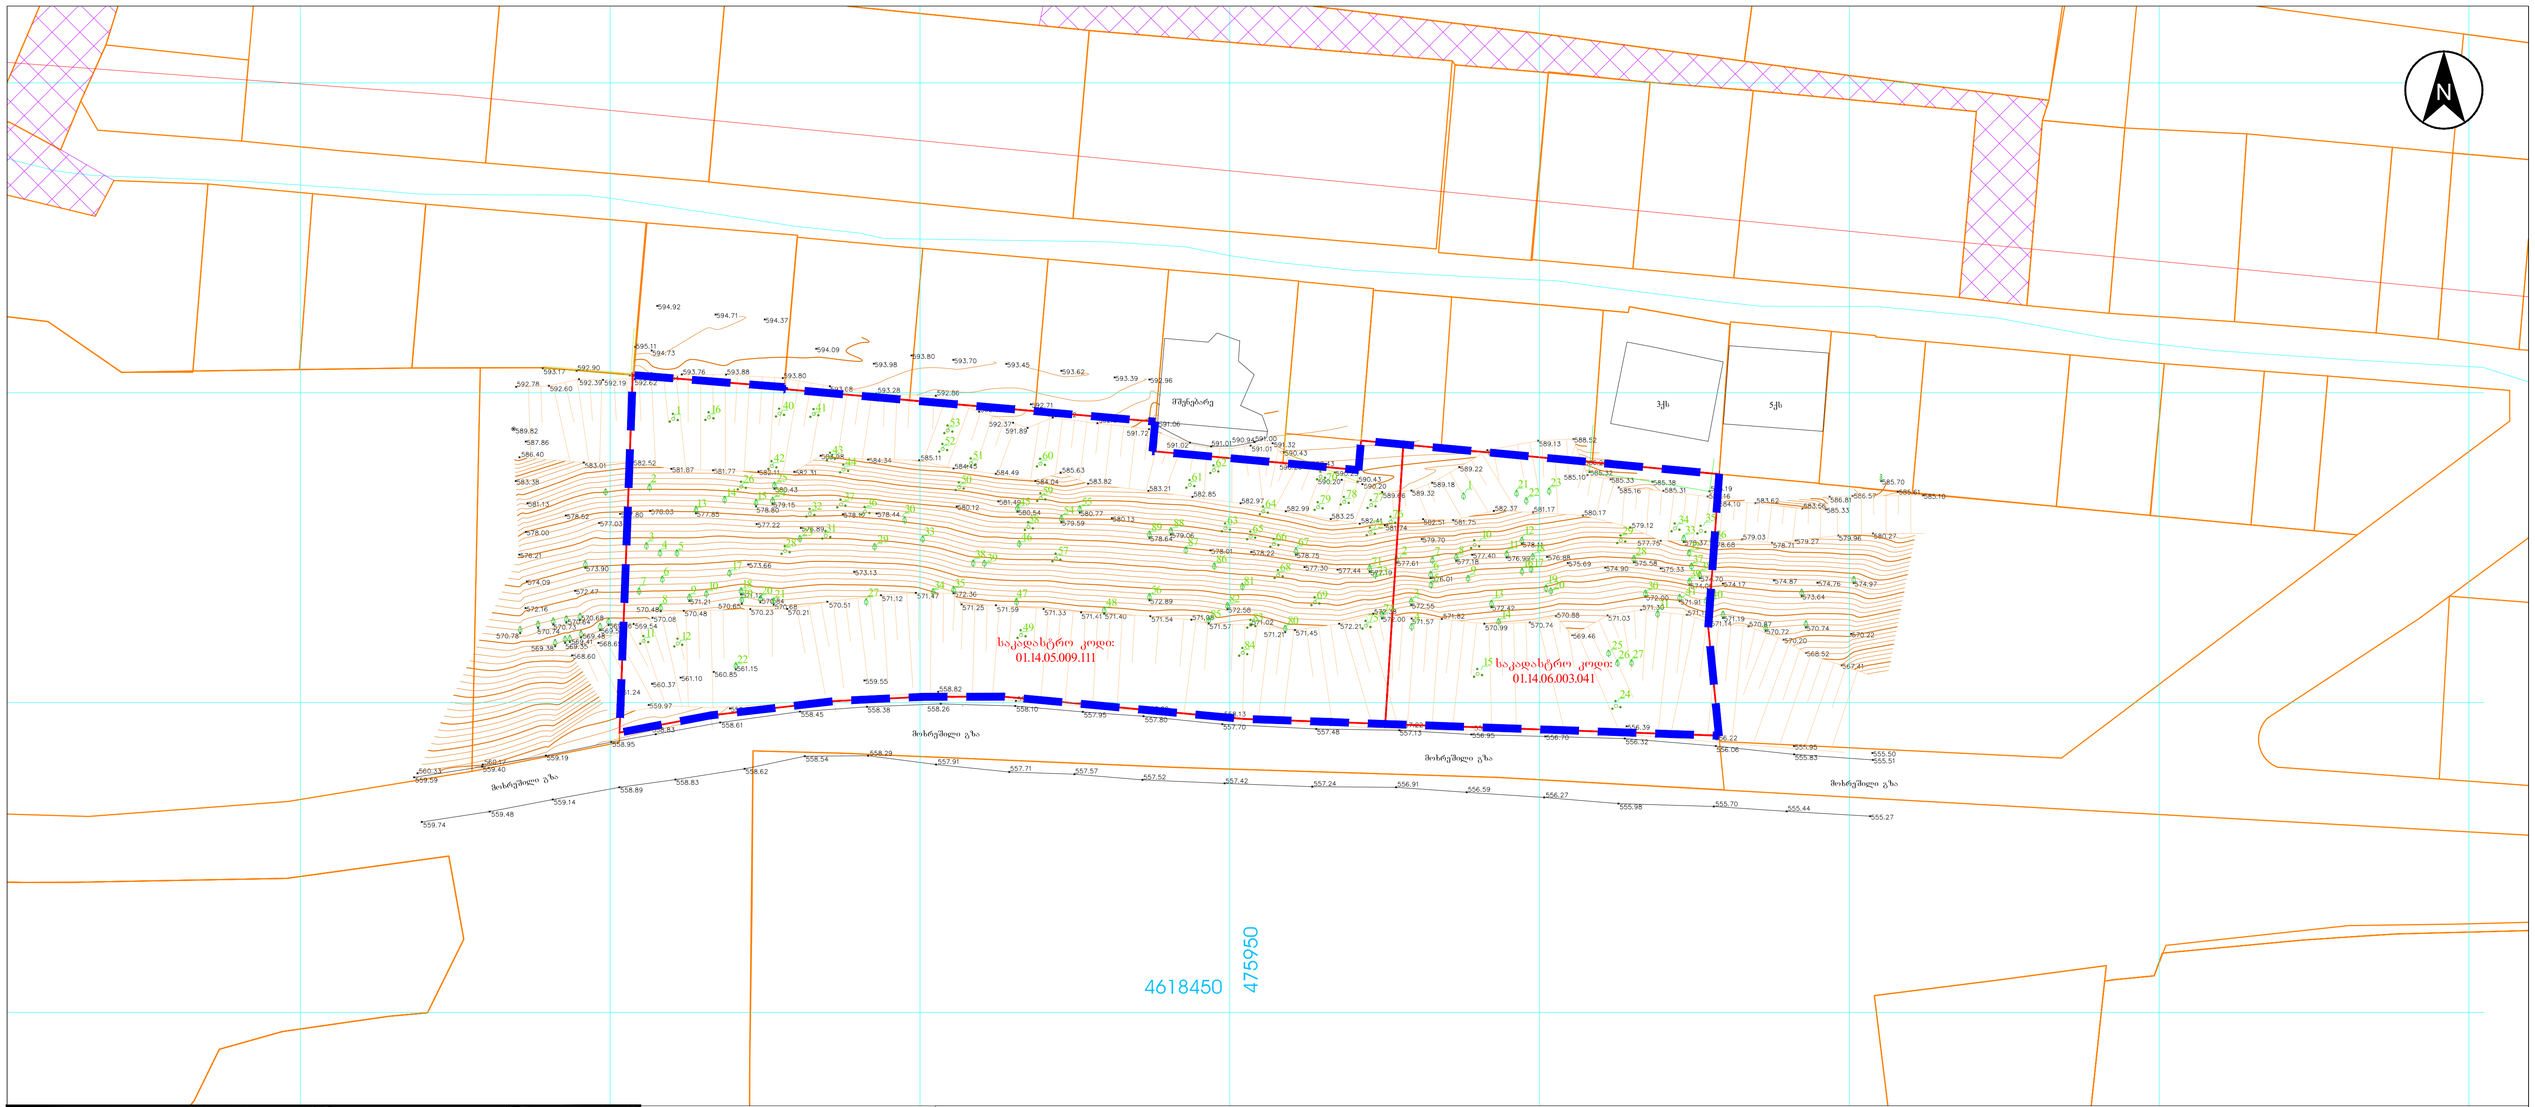

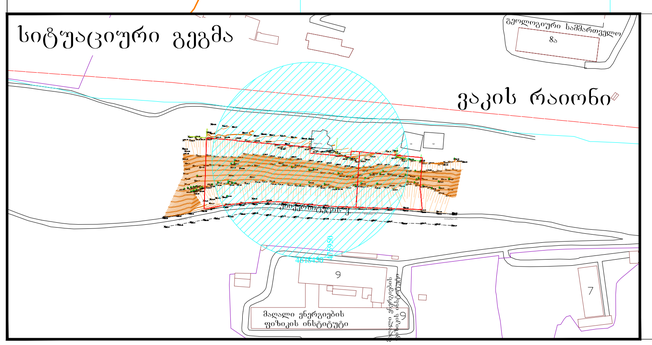

პირობითი აღნიშვნები	შენიშვნა: მიწის სამუშაოები შეათანხმეთ კომუნიკაციის წარმომადგენლებთან			პროექცია UTM 38N საკოორდინატო სისტემა WGS 84
მიწისქვეშა კომუნიკაციები	ნაკეთის საზღვარი	ბუჩქი	ცოცხალი ღობე	ღობე
კანალიზაცია	შენობა	გაზონი	ხეების რიგი	ბორდიური
დენის კაბელი	არკა	სამეთვალყურეო ჭები	ტრანსფორმატორი	ბეტონი
გაზის მილი	ფარდული	ძეგლი	რადიო ან ტელე ანძა	კბდელი
წყლის მილი	კიბე	შადრევანი	ლამპიონები	საყრდენი კბდელი
კავშირგაბმულობა	ფოთლოვანი ხე	ონკანი	ელექტრო ბოძი	ბილიკი
	წიწვოვანი ხე	წყარო ან ჭა	რკინიგზა	გზის კონტური
	ხეხილის ხე	ბენზინგასამართი სადგური	იზოჰიფსი	ფლატე
	პალმა	მაღალი ძაბვის გადამცემი	მთავარი იზოჰიფსი	წყლის კონტური

შპს „პრივატტექსერვისი"	Ltd "PRIVATTEKSERVISI"
ქ. თბილისი, დიდუბის ბაღის ტერიტორია, ოფის ცენტრი, ოთახი №15	მობ: +995 514-44-11-41. E-mail: zviadiw@gmail.com
დირექტორი	ზ. წიკლაური
კომპ. უზრუნველყოფა	ზ. წიკლაური
აზომა	ლ. ჩიტაიშვილი
მისამართი	ქ. თბილისი,ვაკის რაიონი, საკადასტრო კოდები: 01.14.05.009.111 და 01.14.06.003.041
ფართობი: 0000 კვ.მ.	მაშტაბი 1:500 — 07.07.2020