
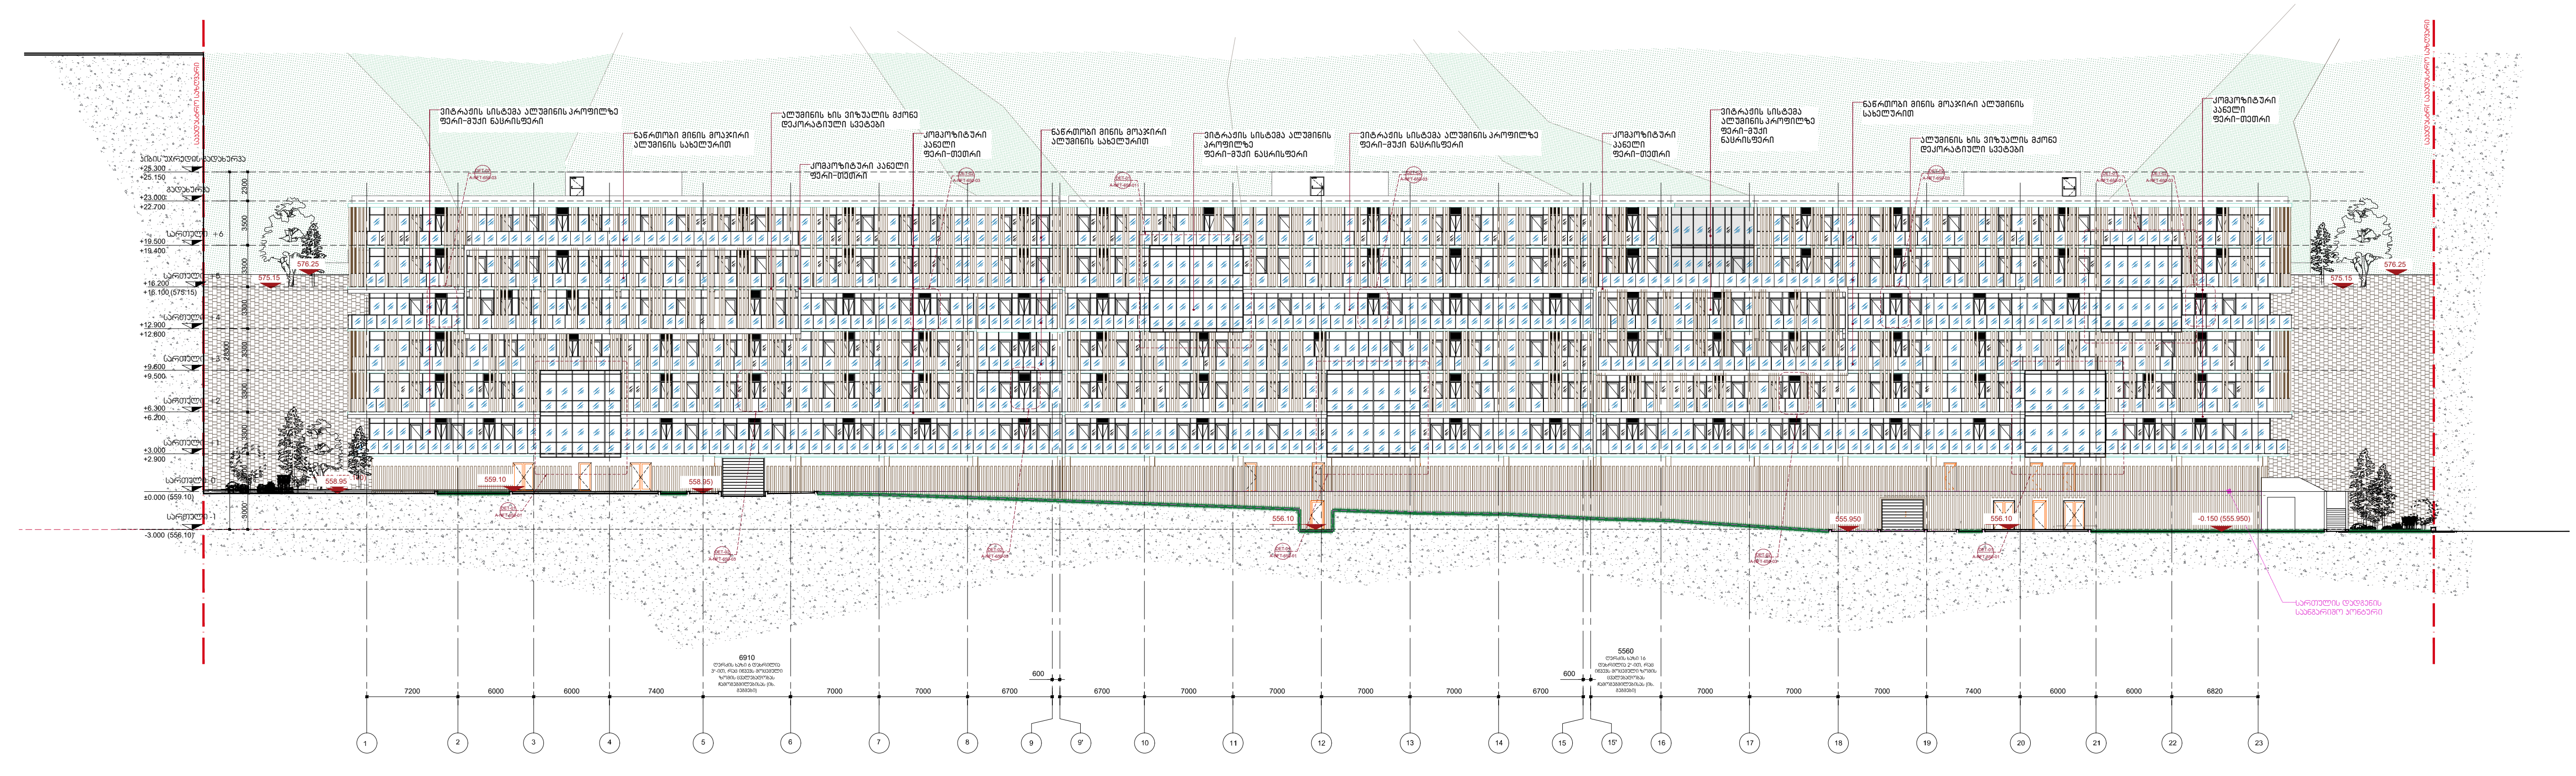


01 | ფასადი ღერძებში 1-23

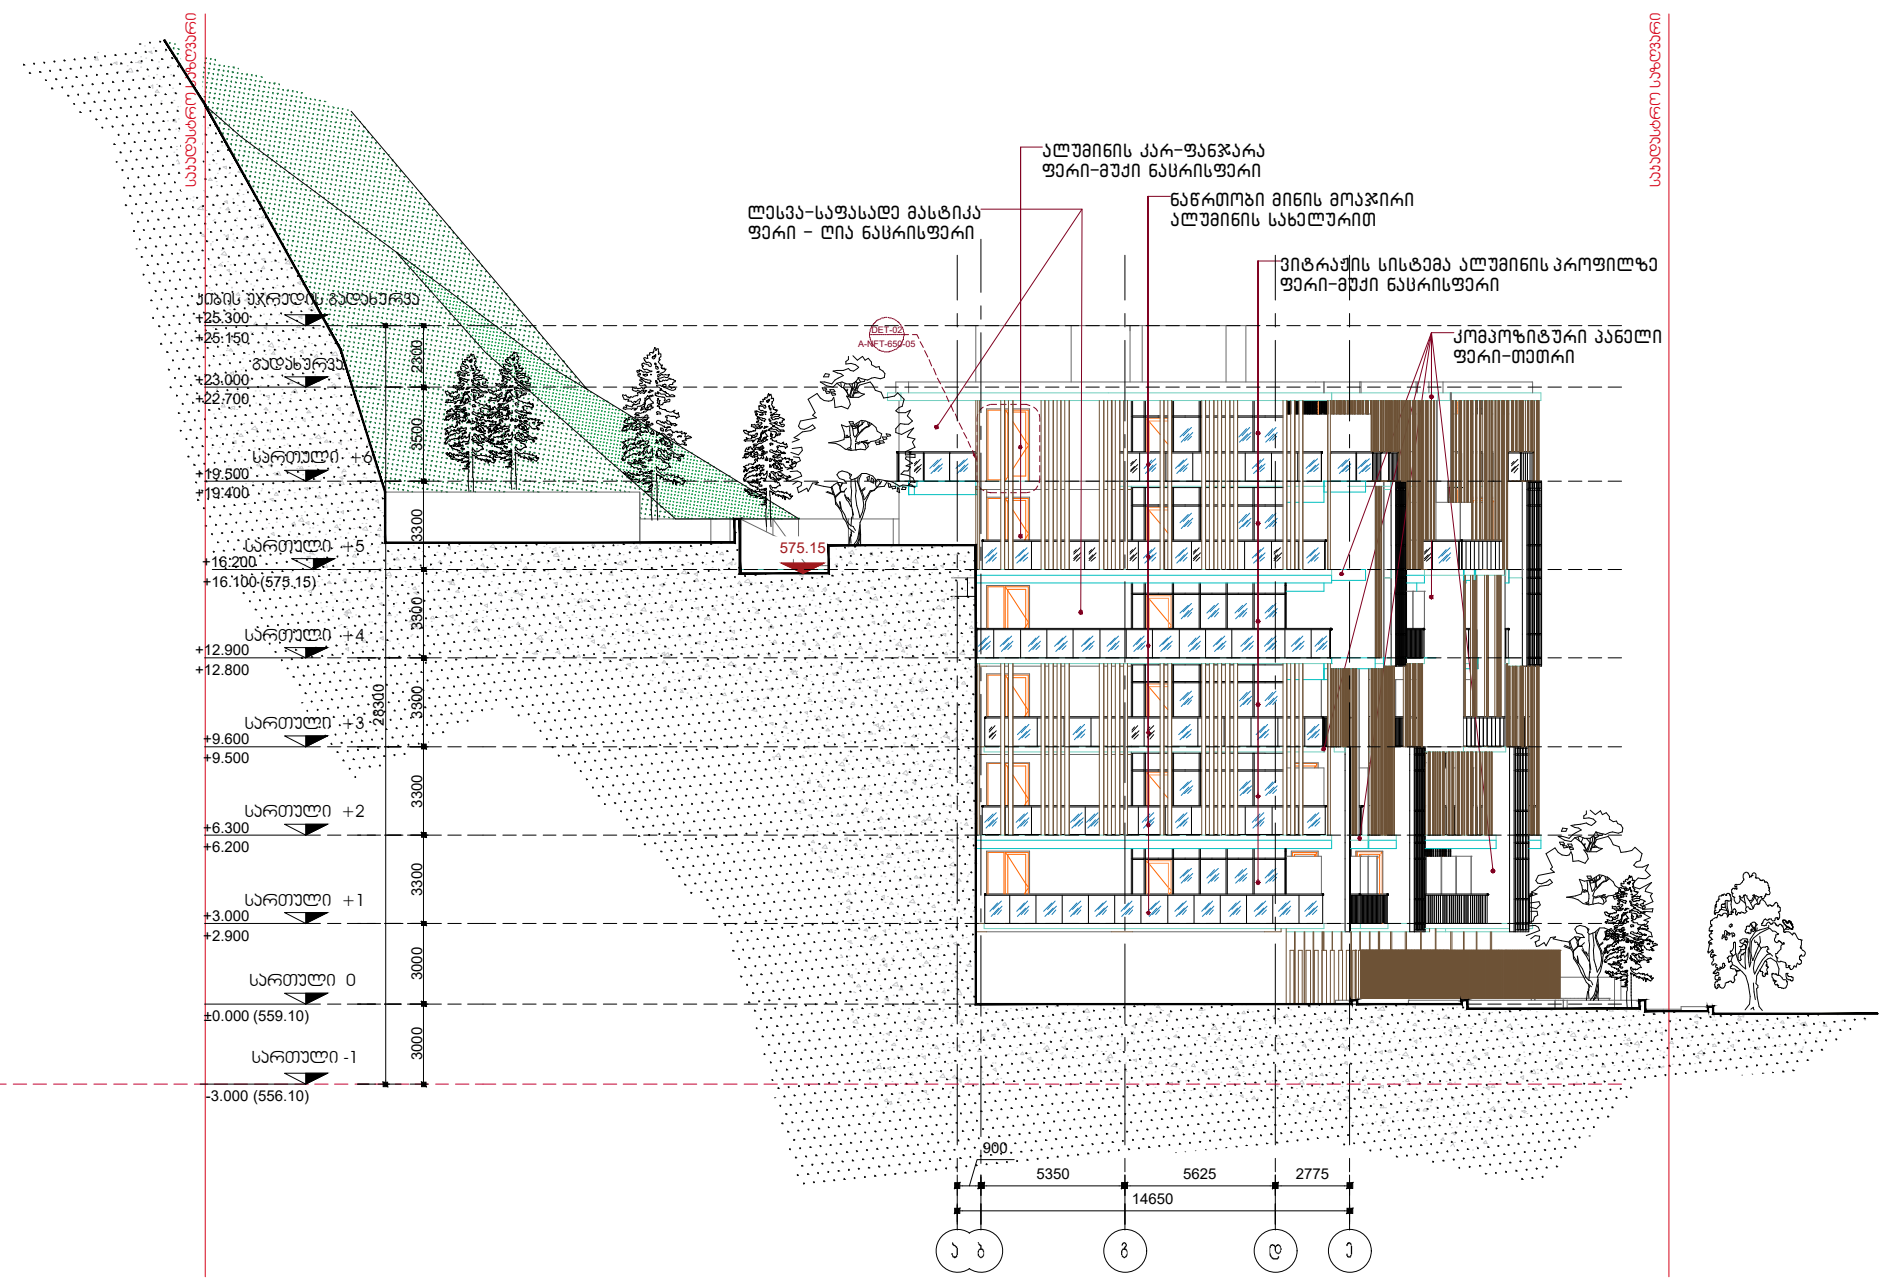

02 | ფასადი ღერძებში ა-ე

პროექტი

საცხოვრებელი კომპლექსი ნაფეტვრებში


(მრავალბინიანი საცხოვრებელი სახლი)

დამკვეთი

შ.პ.ს დონა გრუპი

გორგასლის №40, კრწანისის რაიონი, თბილისი, საქართველო
Sales@dona.ge

საორიენტაციო გეგმა

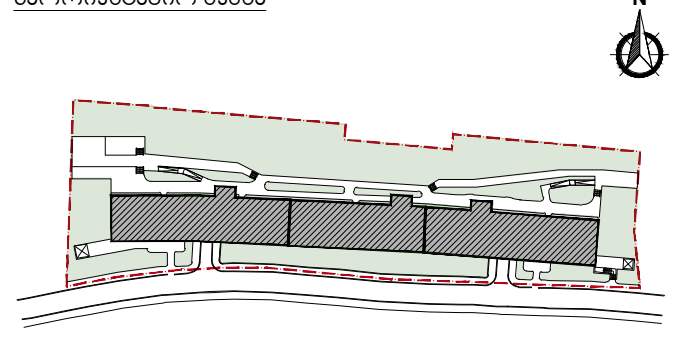

აღნიშვნები

- რკინა-ბეტონი
- შახტა
- კოლონის აღნიშვნა — X/X
- კედლის ტიპი — 00
- ბინის ტიპი — FLAT/T/X0
- ღერძი — X/X
- რიგელი
- კარის ტიპი — D-00
- ფანჯრის ტიპი — W-00
- ჭრილის ხაზი — X-X-000 0
- ნიშნული — 0 FLOOR ±0.000
- გადამისამართება: დეტალის ნომერი / ფურცლის ნომერი — DET 00 X-X-000
- მოაჯირის ტიპი — H/T2
- წყლის მიმღები — DR

პროექტის ავტორი

ლენდ მარკ პროჯექტი
არქიტექტურა და დიზაინი

ვაჟა-ფშაველას II კვარტალი № 11ბ, 6283, თბილისი, საქართველო
architecture@landmarkeproject.com
M +032 2 22 00 88

პოზიცია	სახელი	ხელმოწერა
დირექტორი	ხათუნა კიკვაძე	
არქიტექტორი	ნინო ფრანგიშვილი	
დახაზა	სანდრო თაბუკაშვილი	
შეამოწმა	ირაკლი ჩირაძე	

ნახაზი


ფასადი
ღერძებში 1-23 / ა-ე

ფაილი	ფურცელი
A-NFT-600	A-NFT-600-01


ფორმატი	მასშტაბი
A0	1:200

რიცხვი	ეტაპი	რევიზია
-	-	-

პროექტის ნომერი

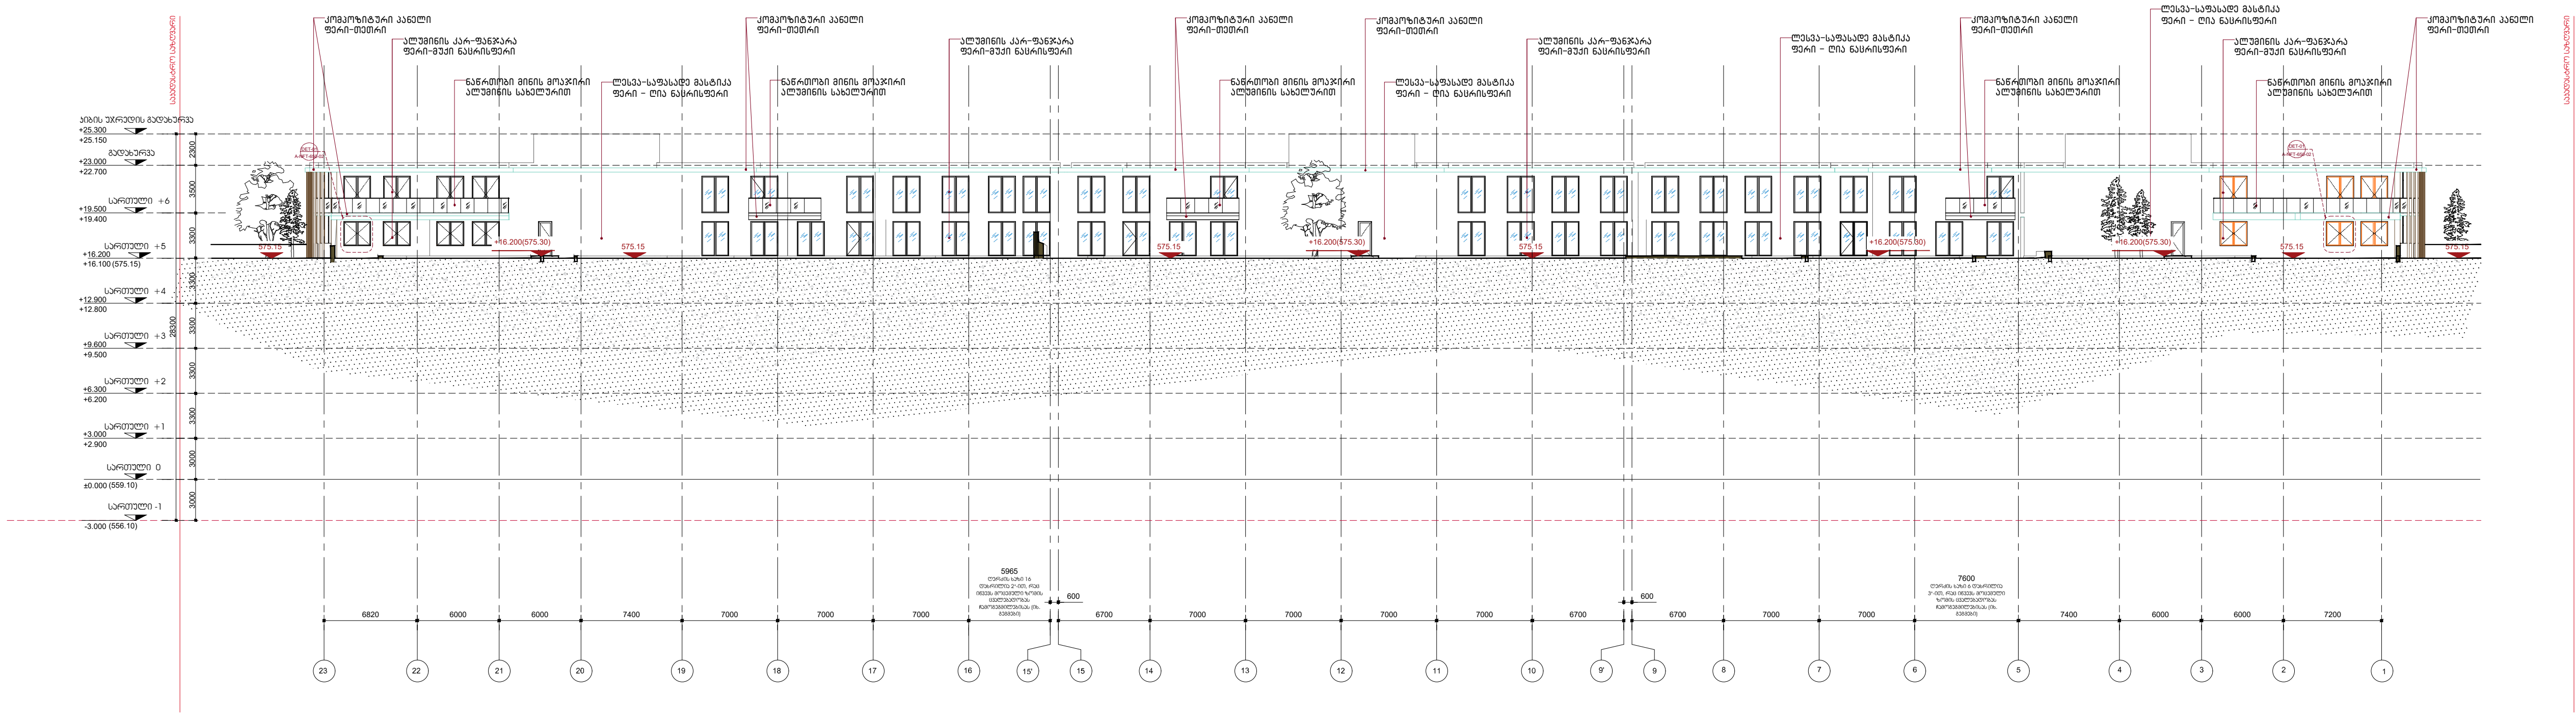

01 ფასადი ღერძებში 23-1

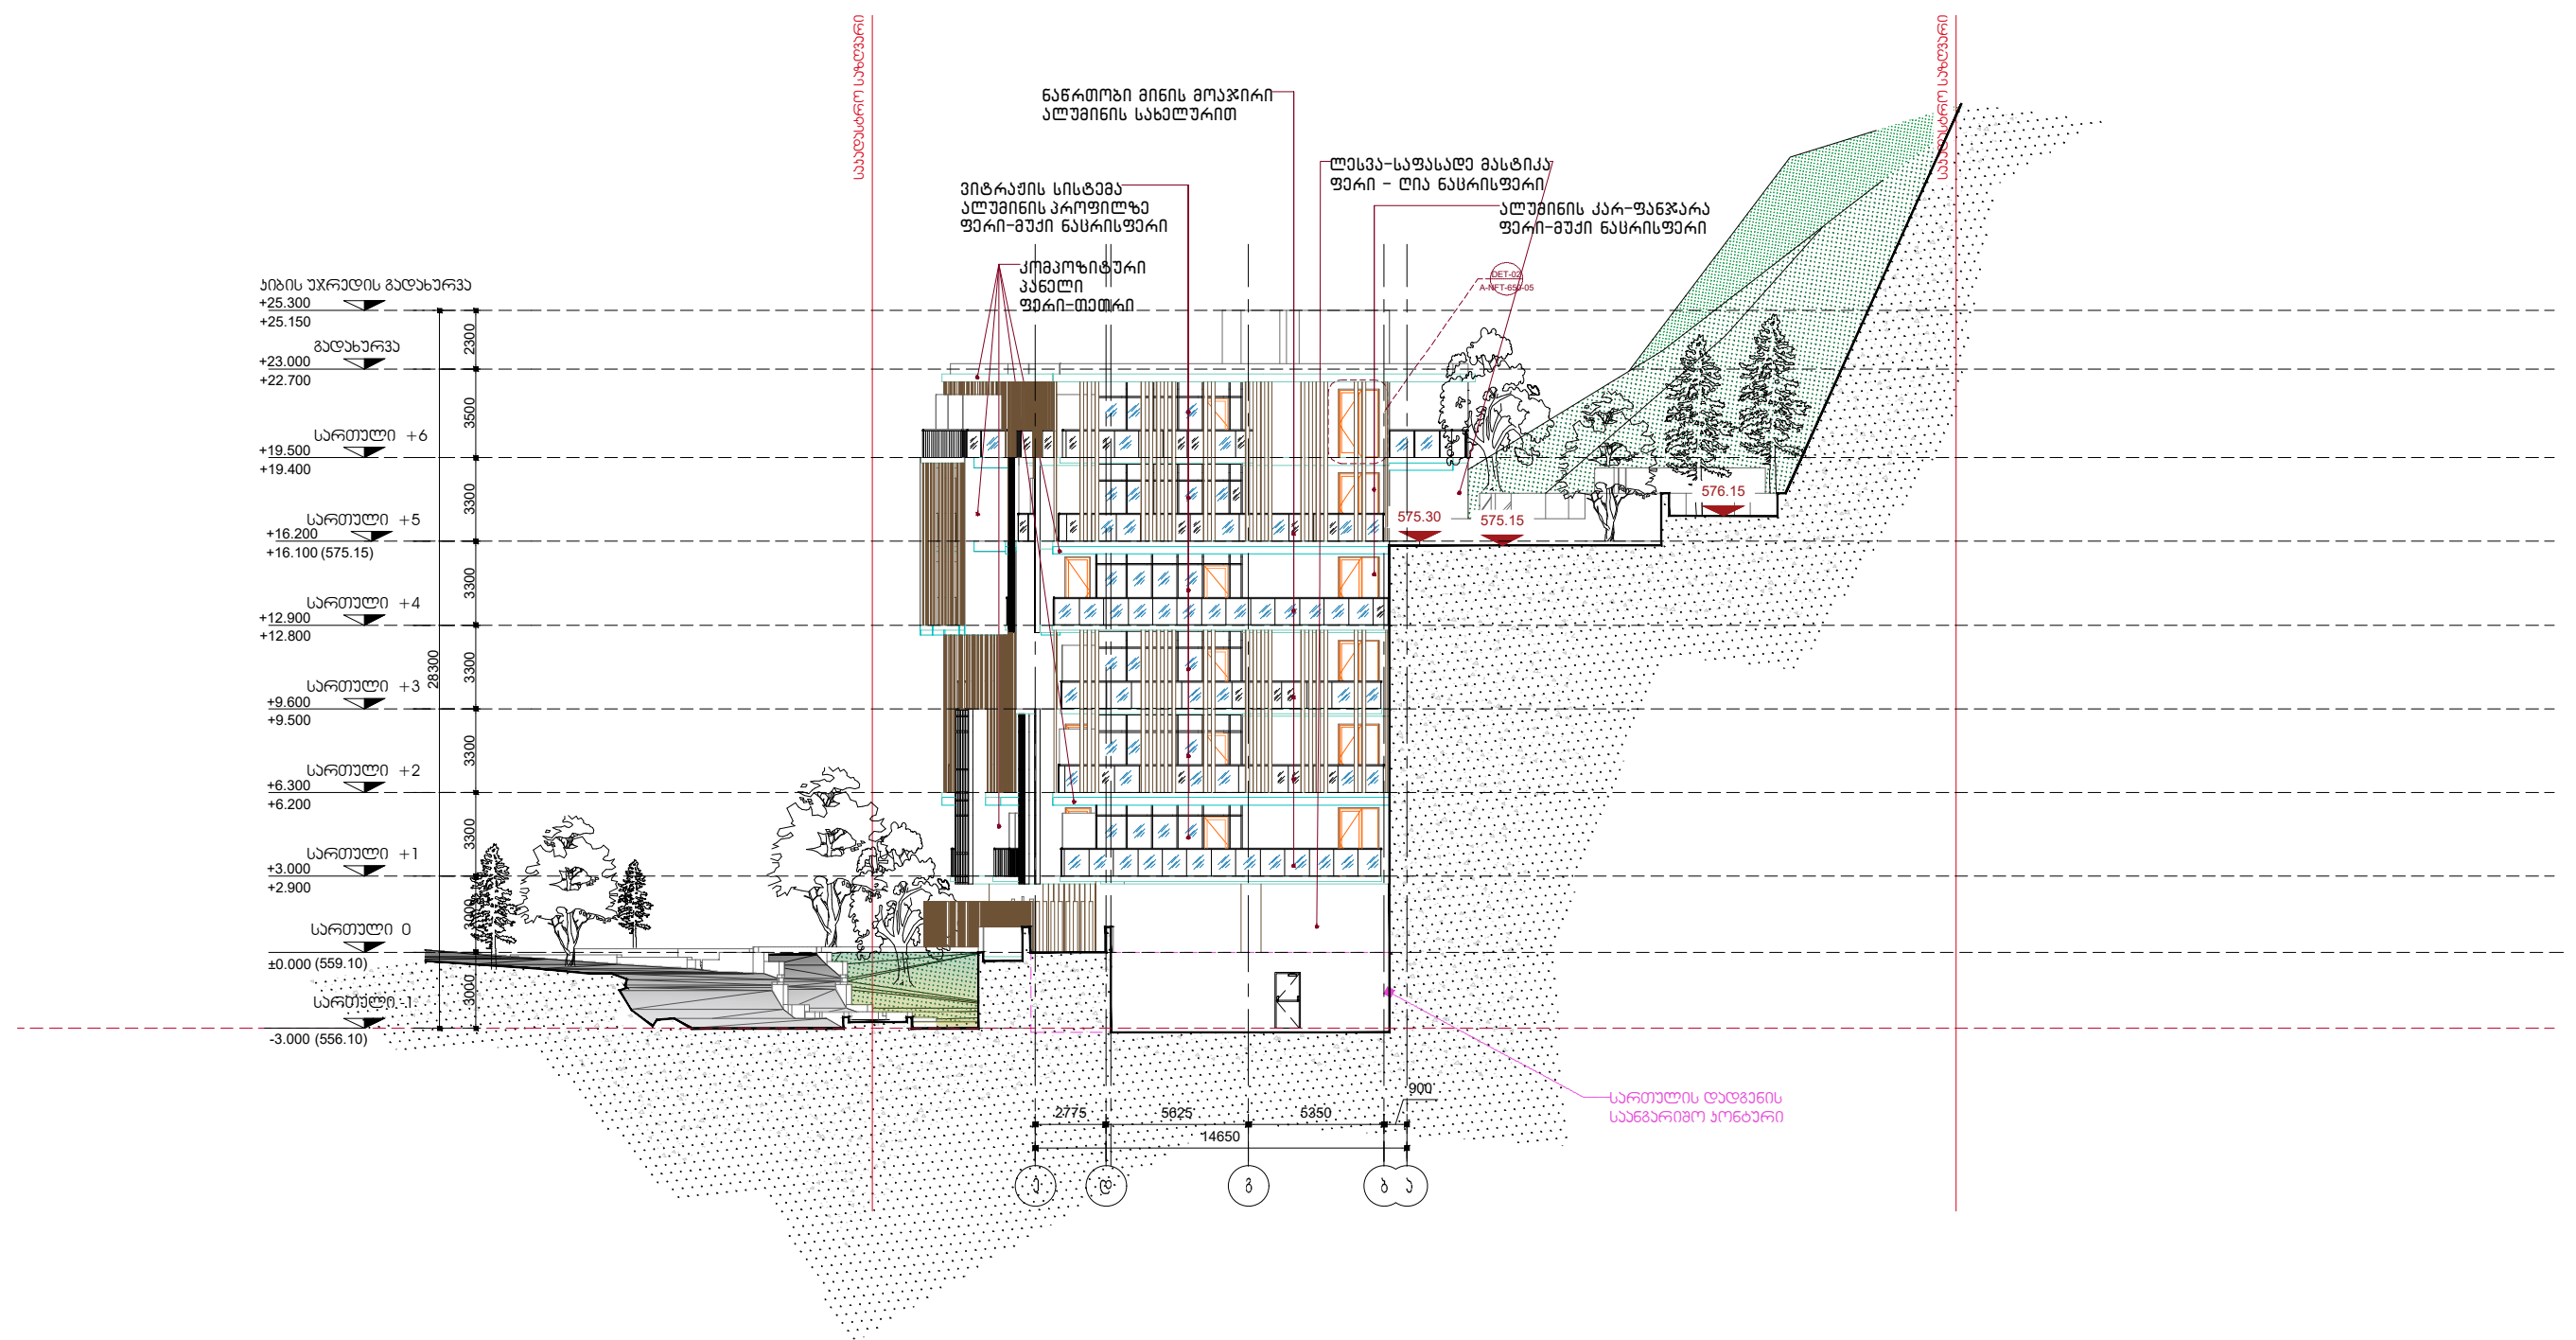

02 ფასადი ღერძებში ე-ა

პროექტი


საცხოვრებელი კომპლექსი ნაფეტვრებში
(მრავალბინიანი საცხოვრებელი სახლი)

დამკვეთი

შ.პ.ს დონა გრუპი

გორგასალის №40, კრწანისის რაიონი, თბილისი, საქართველო
Sales@dona.ge

საორიენტაციო გეგმა

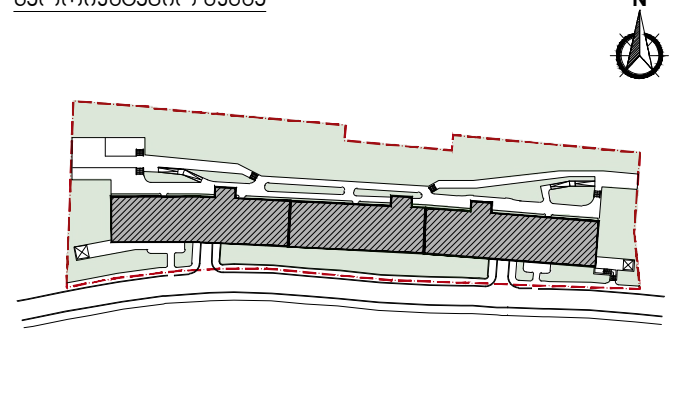

აღნიშვნები

რკინა-ბეტონი	
შახტა	
კოლონის აღნიშვნა	X/X
კედლის ტიპი	00
ბინის ტიპი	FLAT/T/X0
ღერძი	X/X
რიგელი	
კარის ტიპი	D-00
ფანჯრის ტიპი	W-00
ჭრილის ხაზი	X-X-000 0
ნიშნული	0 FLOOR ±0.000
გადამისამართება: დეტალის ნომერი ფურცლის ნომერი	DET 00 X-X-000
მოაჯირის ტიპი	H/T2
წყლის მიმღები	DR

პროექტის ავტორი

ლენდ მარკ პროჯექტი
არქიტექტურა და დიზაინი

ვაკე-საბურთალოს II კვარტალი № 11ბ, 6283, თბილისი, საქართველო
architecture@landmarkeproject.com
M +032 2 22 00 88

პოზიცია	სახელი	ხელმოწერა
დირექტორი	ხათუნა კიკვაძე	[signature]
არქიტექტორი	ნინო ფრანგიშვილი	[signature]
დახაზა	სანდრო თაბუკაშვილი	[signature]
შეამოწმა	ირაკლი ჩირაძე	[signature]

ნახაზი

ფასადი
ღერძებში 23-1 / ე-ა


ფაილი	ფურცელი
A-NFT-600	A-NFT-600-02


ფორმატი	მასშტაბი
A0	1:200


რისკვი	ეტაპი	რევიზია
-	-	-


პროექტის ნომერი


-3.000 ნიშნულზე მდებარე სართულის ფასადის განშლა სართულის დადგენისთვის

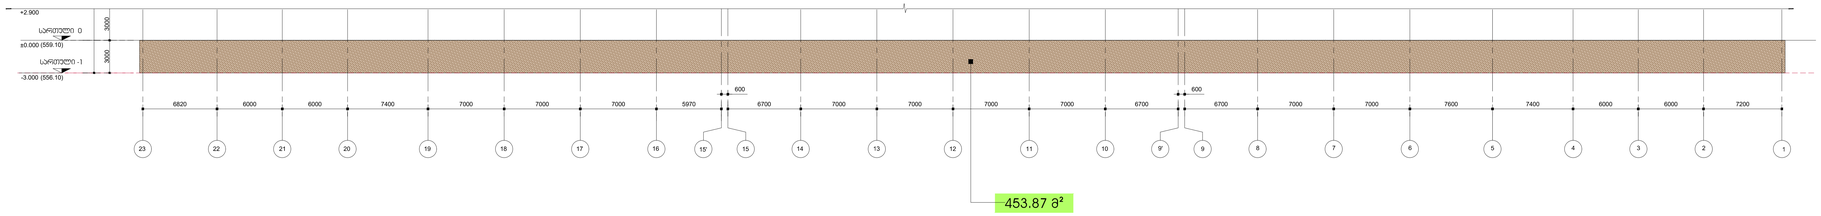

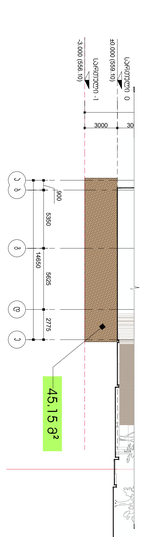

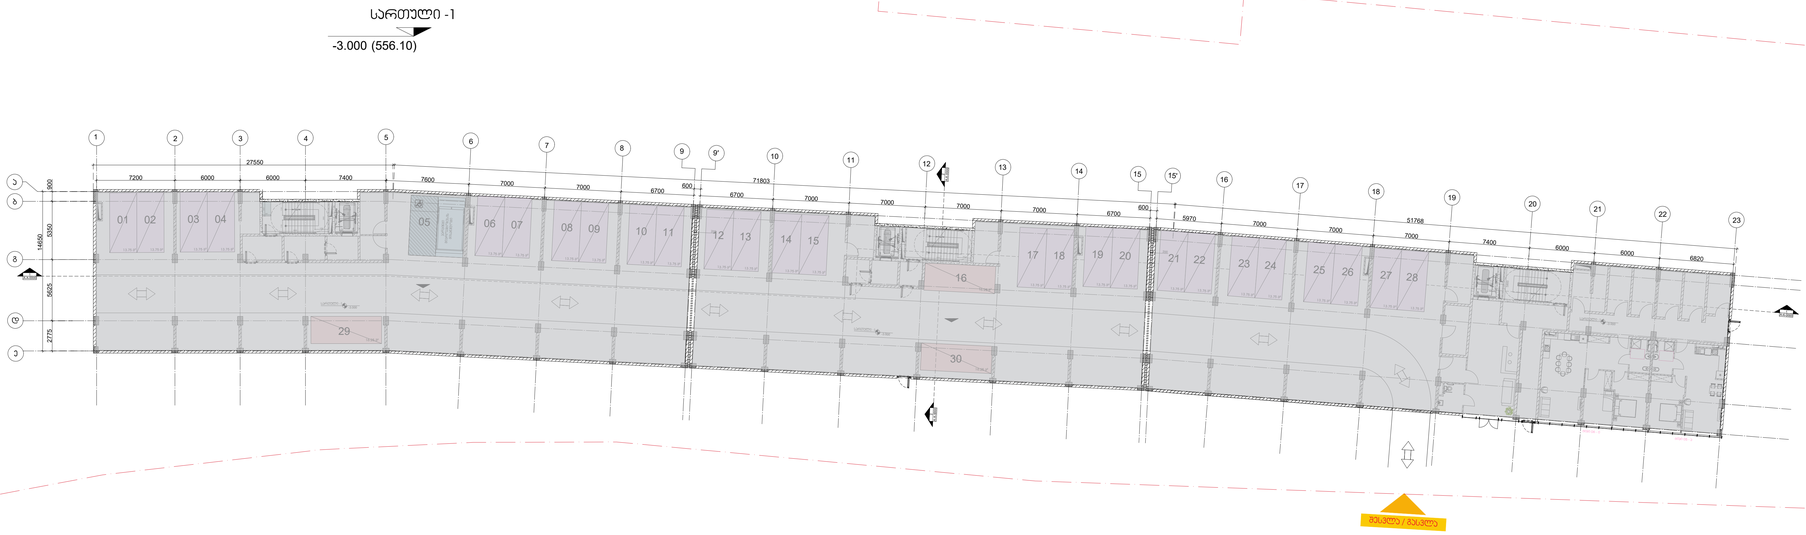

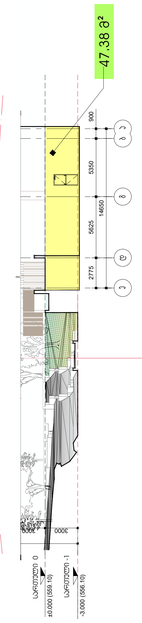

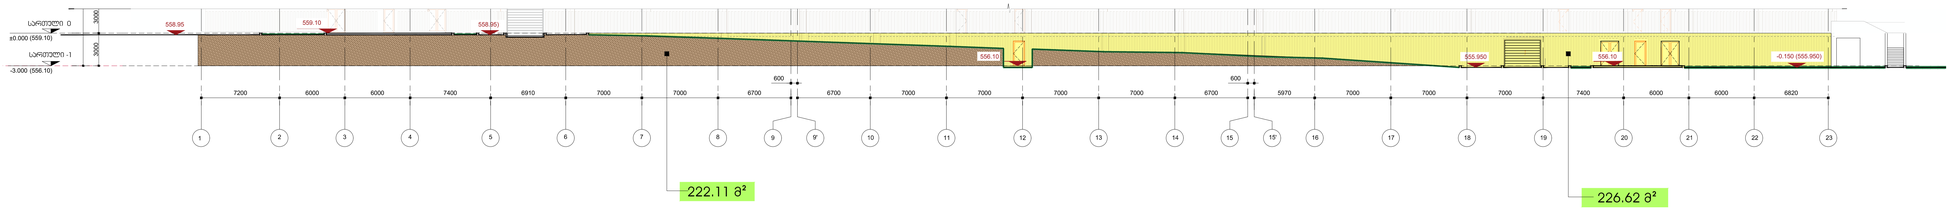

ანგარიში სართულის დასადგენად						
ღერძები		01-23	ა-ე	23-01	ე-ა	ჯამი
ფასადის ფართი	მიწისზედა	226.62	0	0	47.38	274
	მიწისქვეშა	222.11	45.15	453.87	0	721.13
პერიმეტრი						348.05
ფასადის მიწისზედა ნაწილი გაყოფილი პერიმეტრზე (274/348.08)						0.787
0.787< 1.800						
ვინაიდან, მიწისზედა ფასადის ფართობის განაყოფი პერიმეტრზე, არ აღემატება 1.8-ს, სართული ნიშნულზე -3.000, არის -1 სართული და არ შედის კ2 კოეფიციენტის საანგარიშო ფართში.						

პროექტი

საცხოვრებელი კომპლექსი ნაფეტვრებში


(მრავალბინიანი საცხოვრებელი სახლი)

დებულება

შ.პ.ს დონა გრუპი

ბორჯომის №40, ქობულეთი, რესპუბლიკა, საქართველო
Sales@dona.ge

საორიენტაციო გეგმა

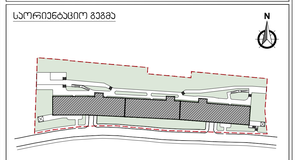

აღნიშვნები

რკინა-ბეტონი	
მასტა	
პოლონის აღნიშვნა	X/X
კედლის ბიჯი	00
პინის ბიჯი	FLAT/T/X0
ღერძი	X/X
რიგკედლი	
კარის ბიჯი	D-00
ფანჯრის ბიჯი	W-00
ვრილის ხაზი	X-X-000 0
ნიშნული	±0.000 FLOOR
გადვამისამართება: დეკალის ნომერი ფურცლის ნომერი	DET 00 X-X-000
მოკირის ბიჯი	H/T2
წყლის მიმდება	DR

პროექტის ავტორი

ლენდ მარკ პროექტი
არქიტექტურა და დიზაინი

ვაჟა-ფშაველა, 8 ვეფხისტყაოსანი №118, 6283, თბილისი, საქართველო
architecture@landmarkproject.com
M +032 2 22 00 88


პოზიცია	სახელი	ხელმოწერა
დირექტორი	ხათუნა ჯიჯეიძე	
არქიტექტორი	ნინო ფრანგიშვილი	
დახაზა	სანდრო თაბაუაშვილი	
შეამოწმა	ირაკლი ჩირაქაძე	

ნახაზი


სართულის დადგენის ანგარიში

ფაილი	ფურცელი
A-NFT-600	A-NFT-600-03
ფორმატი	მასშტაბი
A0	1:200
რიცხვი	ბეჭედი	რევიზია
-	-	-


პროექტის ნომერი

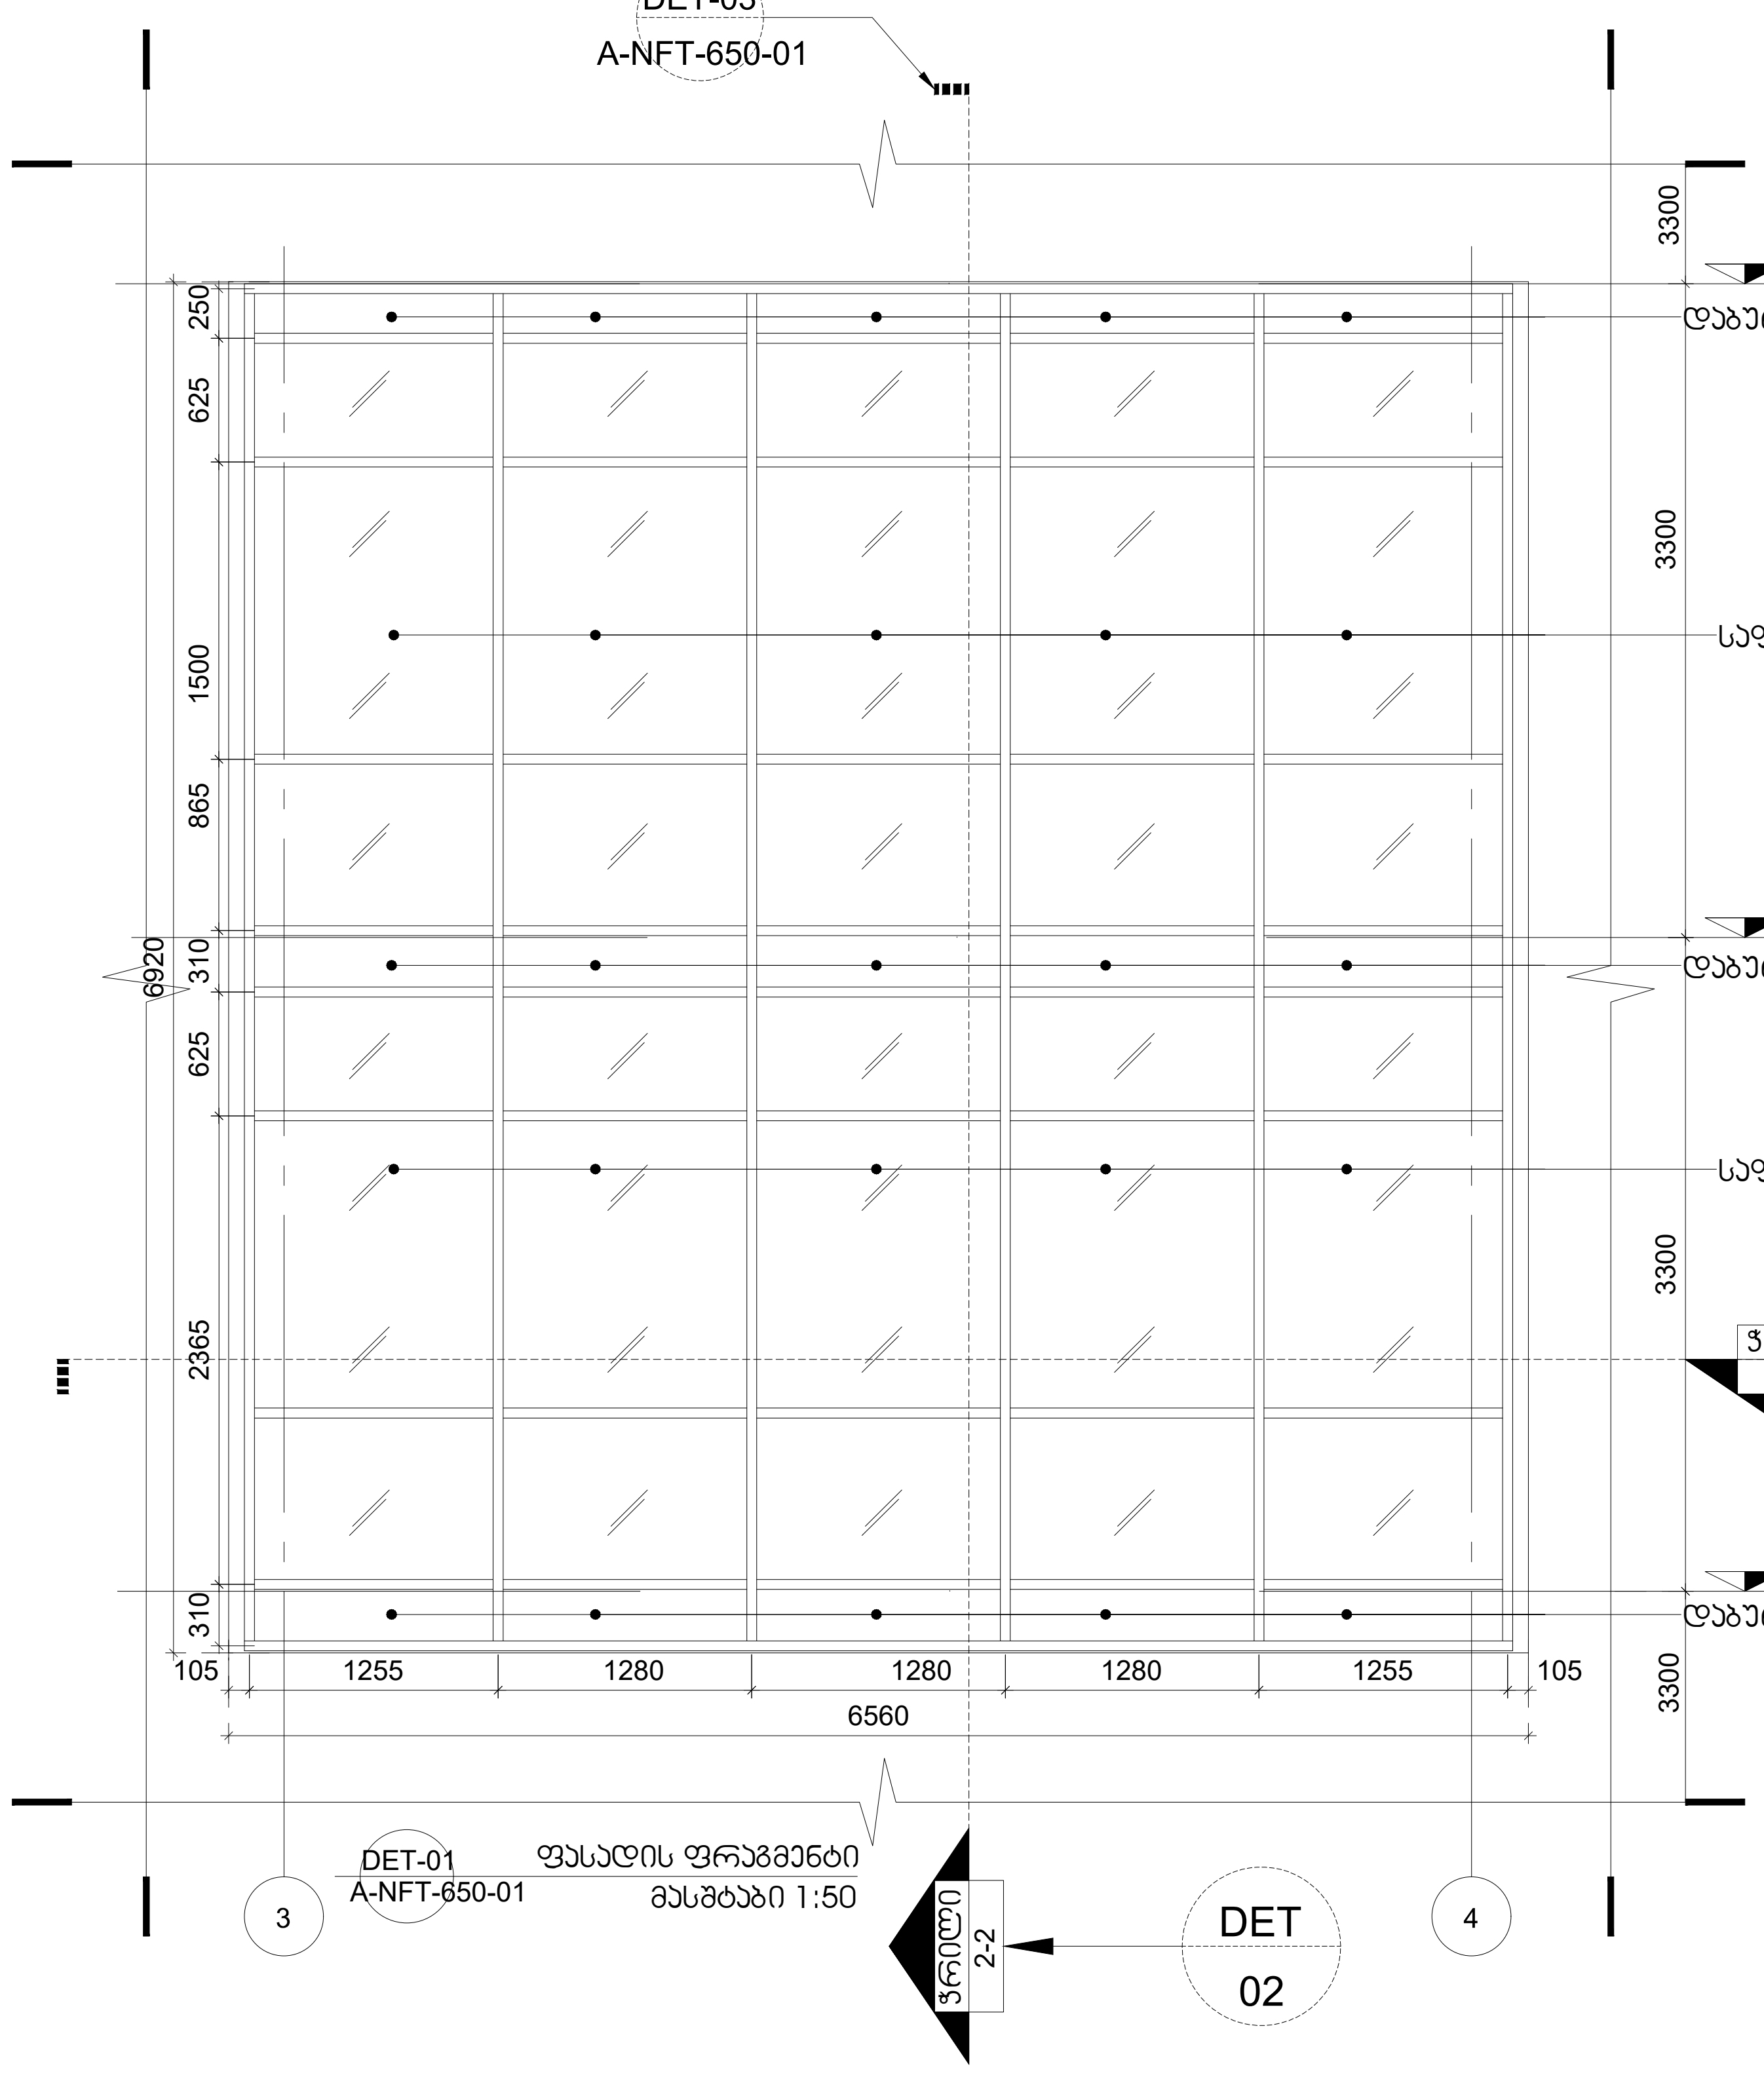


DET-01 A-NFT-650-01 ფასადის ფრაგმენტი
მასშტაბი 1:50

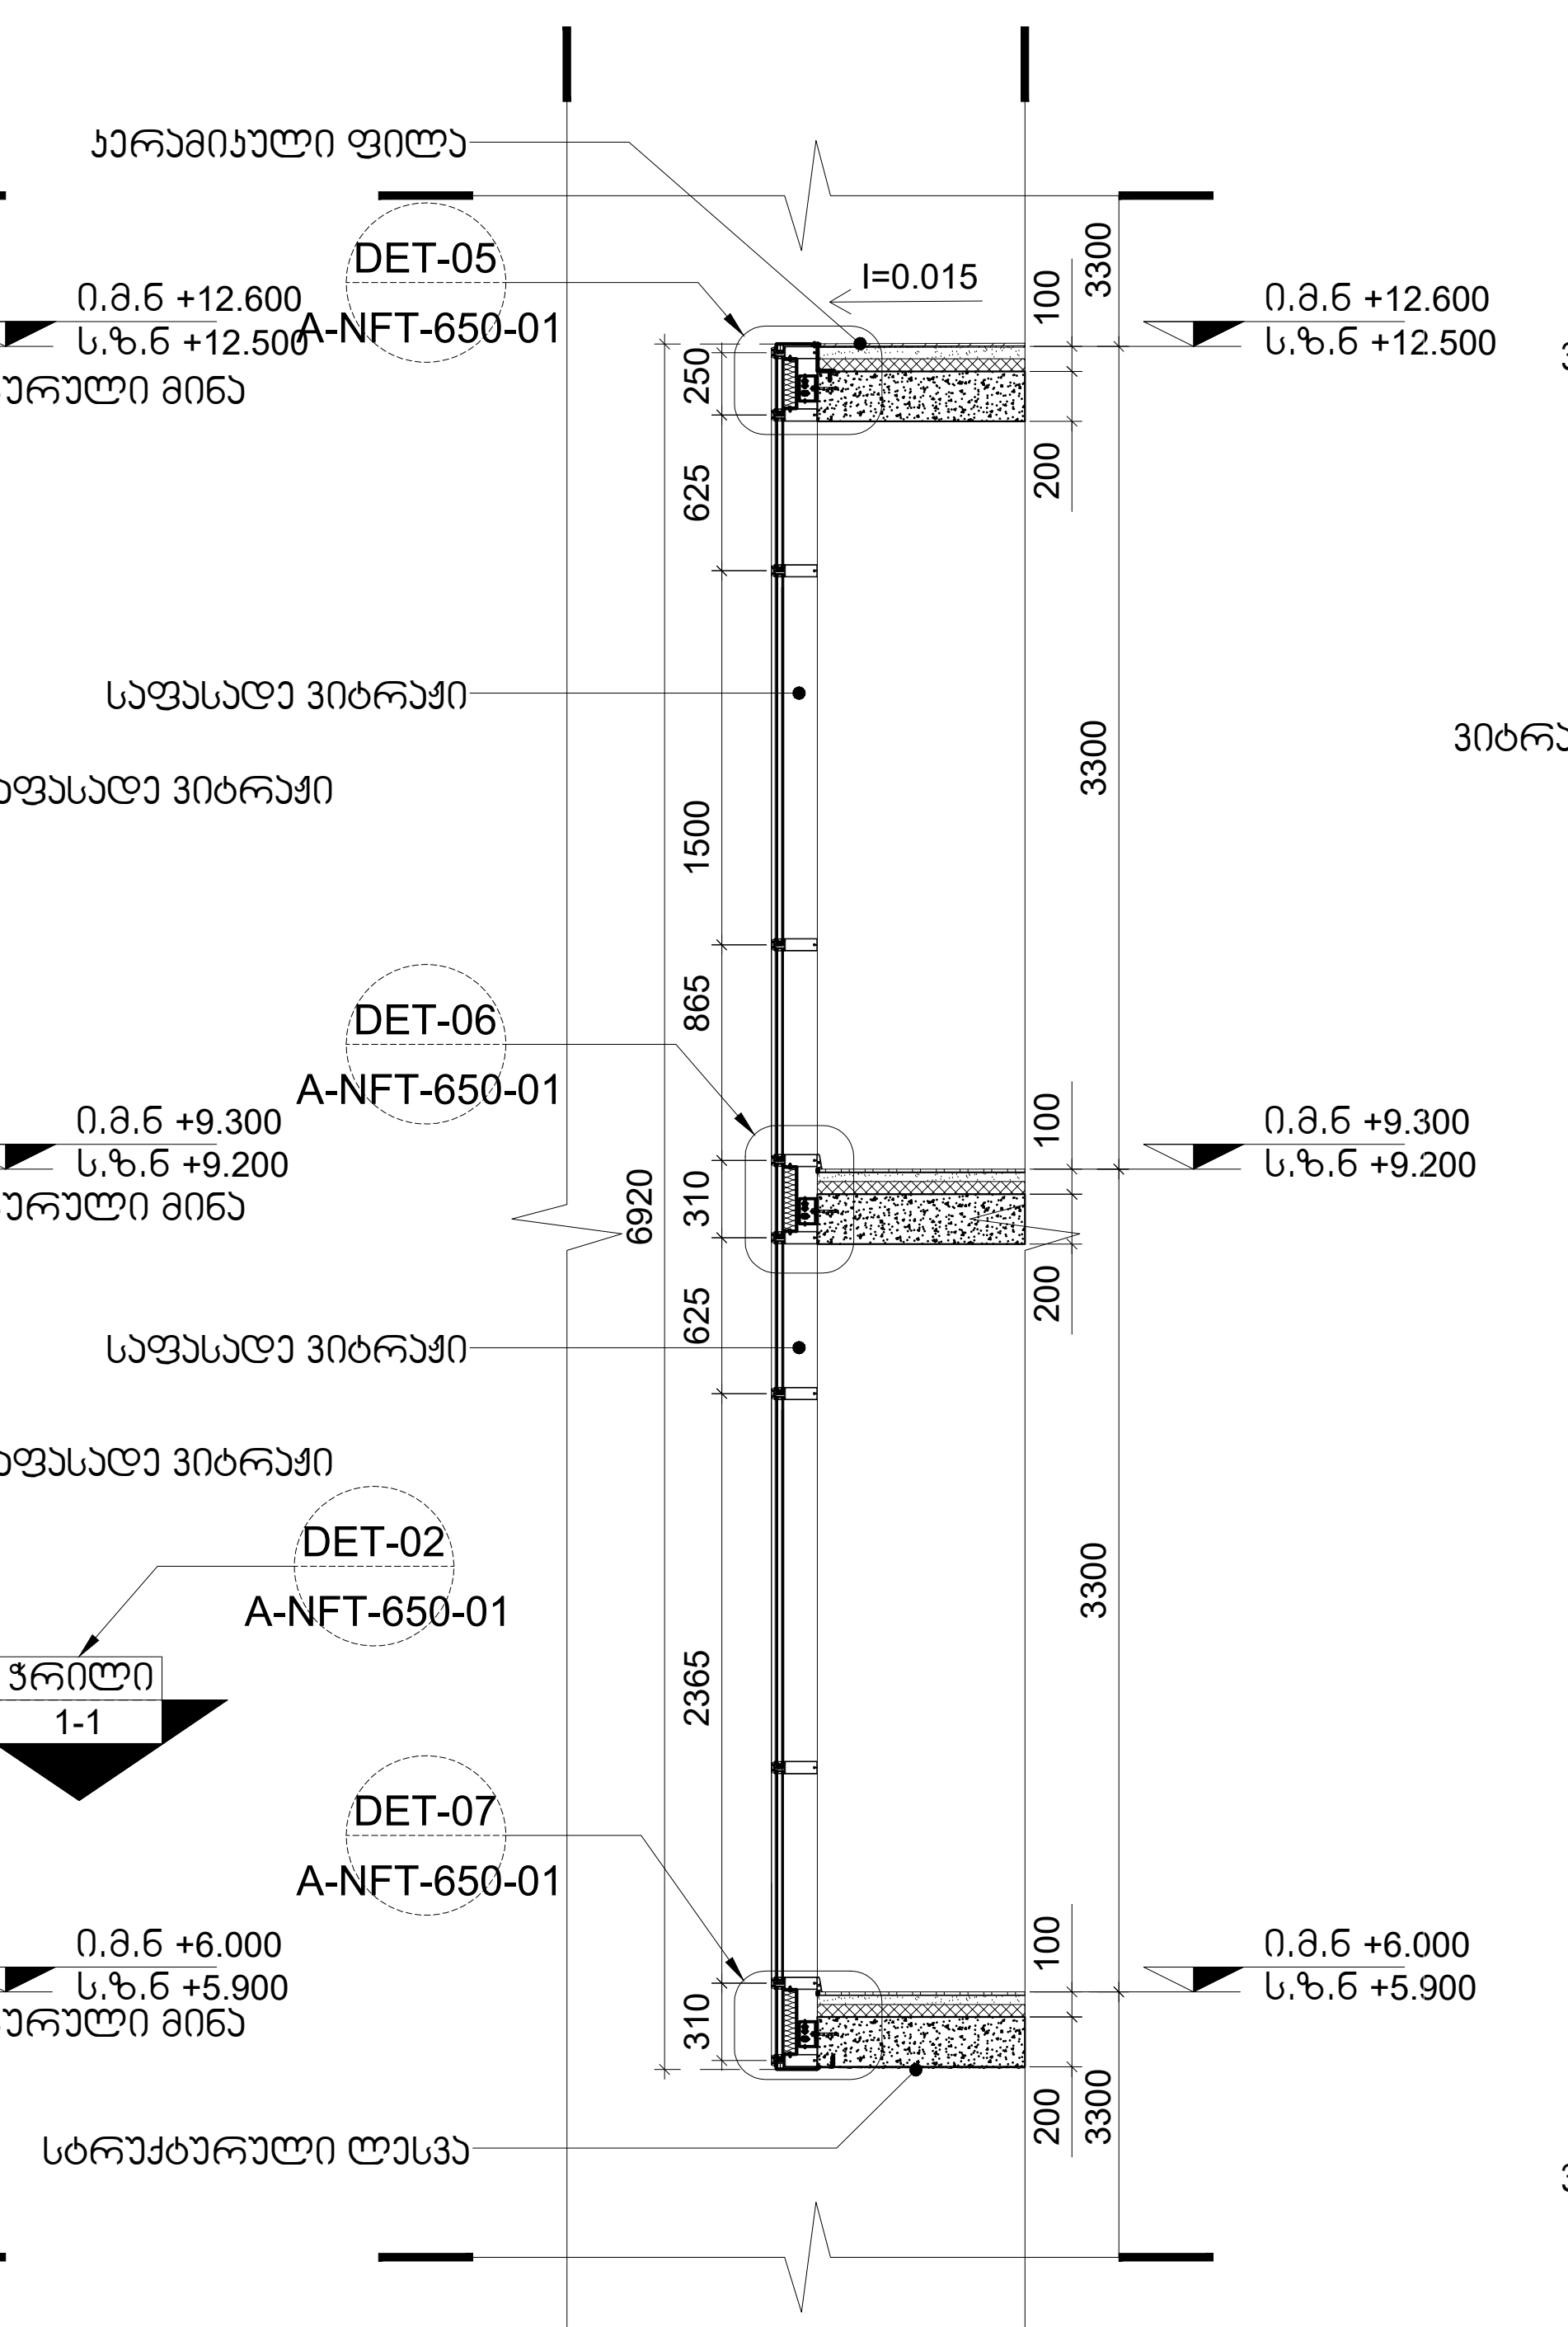


DET-03 A-NFT-650-01 ჭრილი 2-2
მასშტაბი 1:50

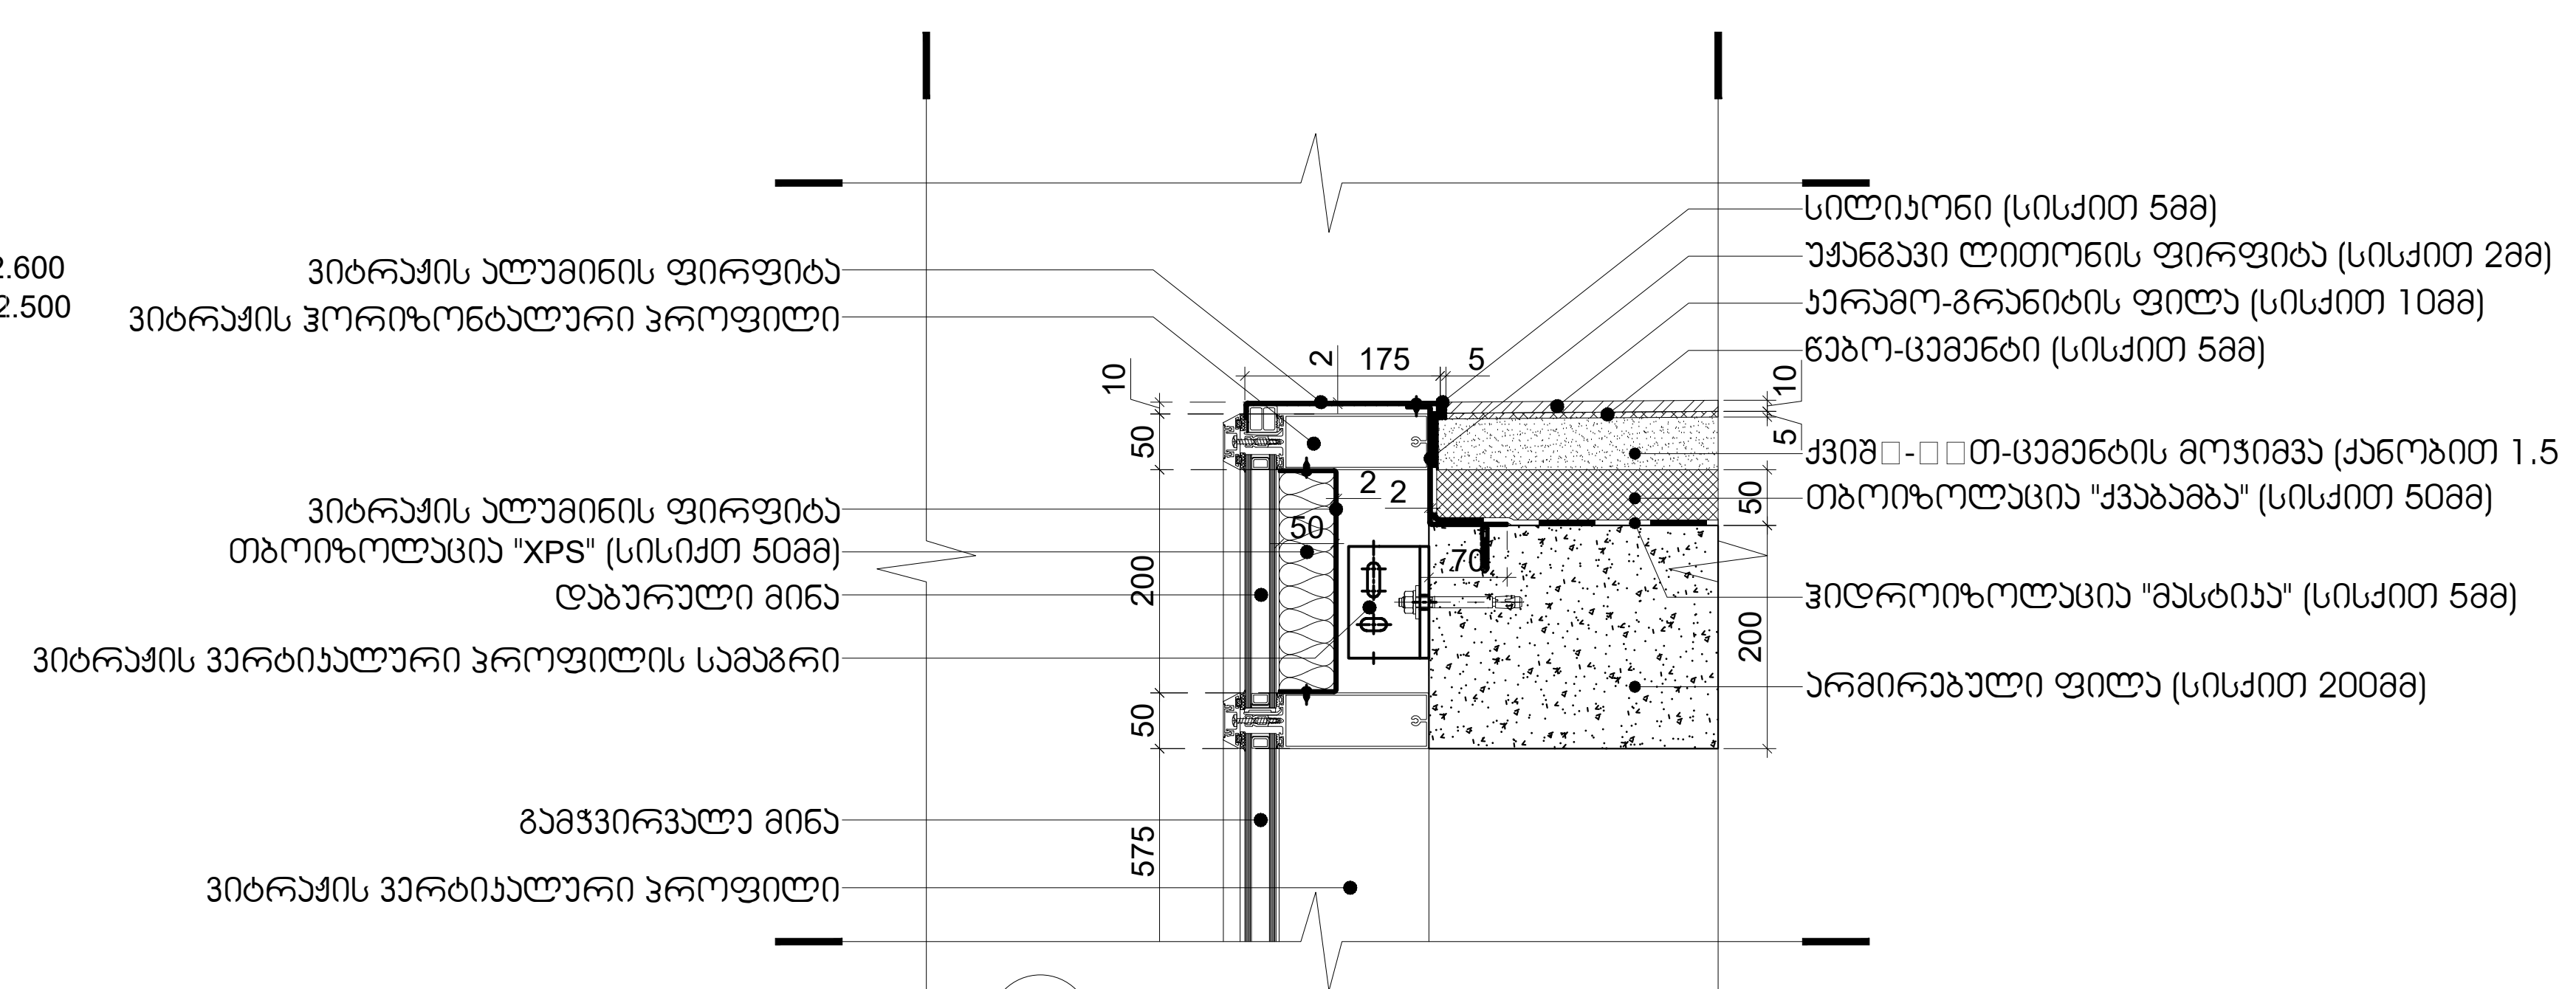


DET-05 A-NFT-650-01 ჭრილის ფრაგმენტი
მასშტაბი 1:10

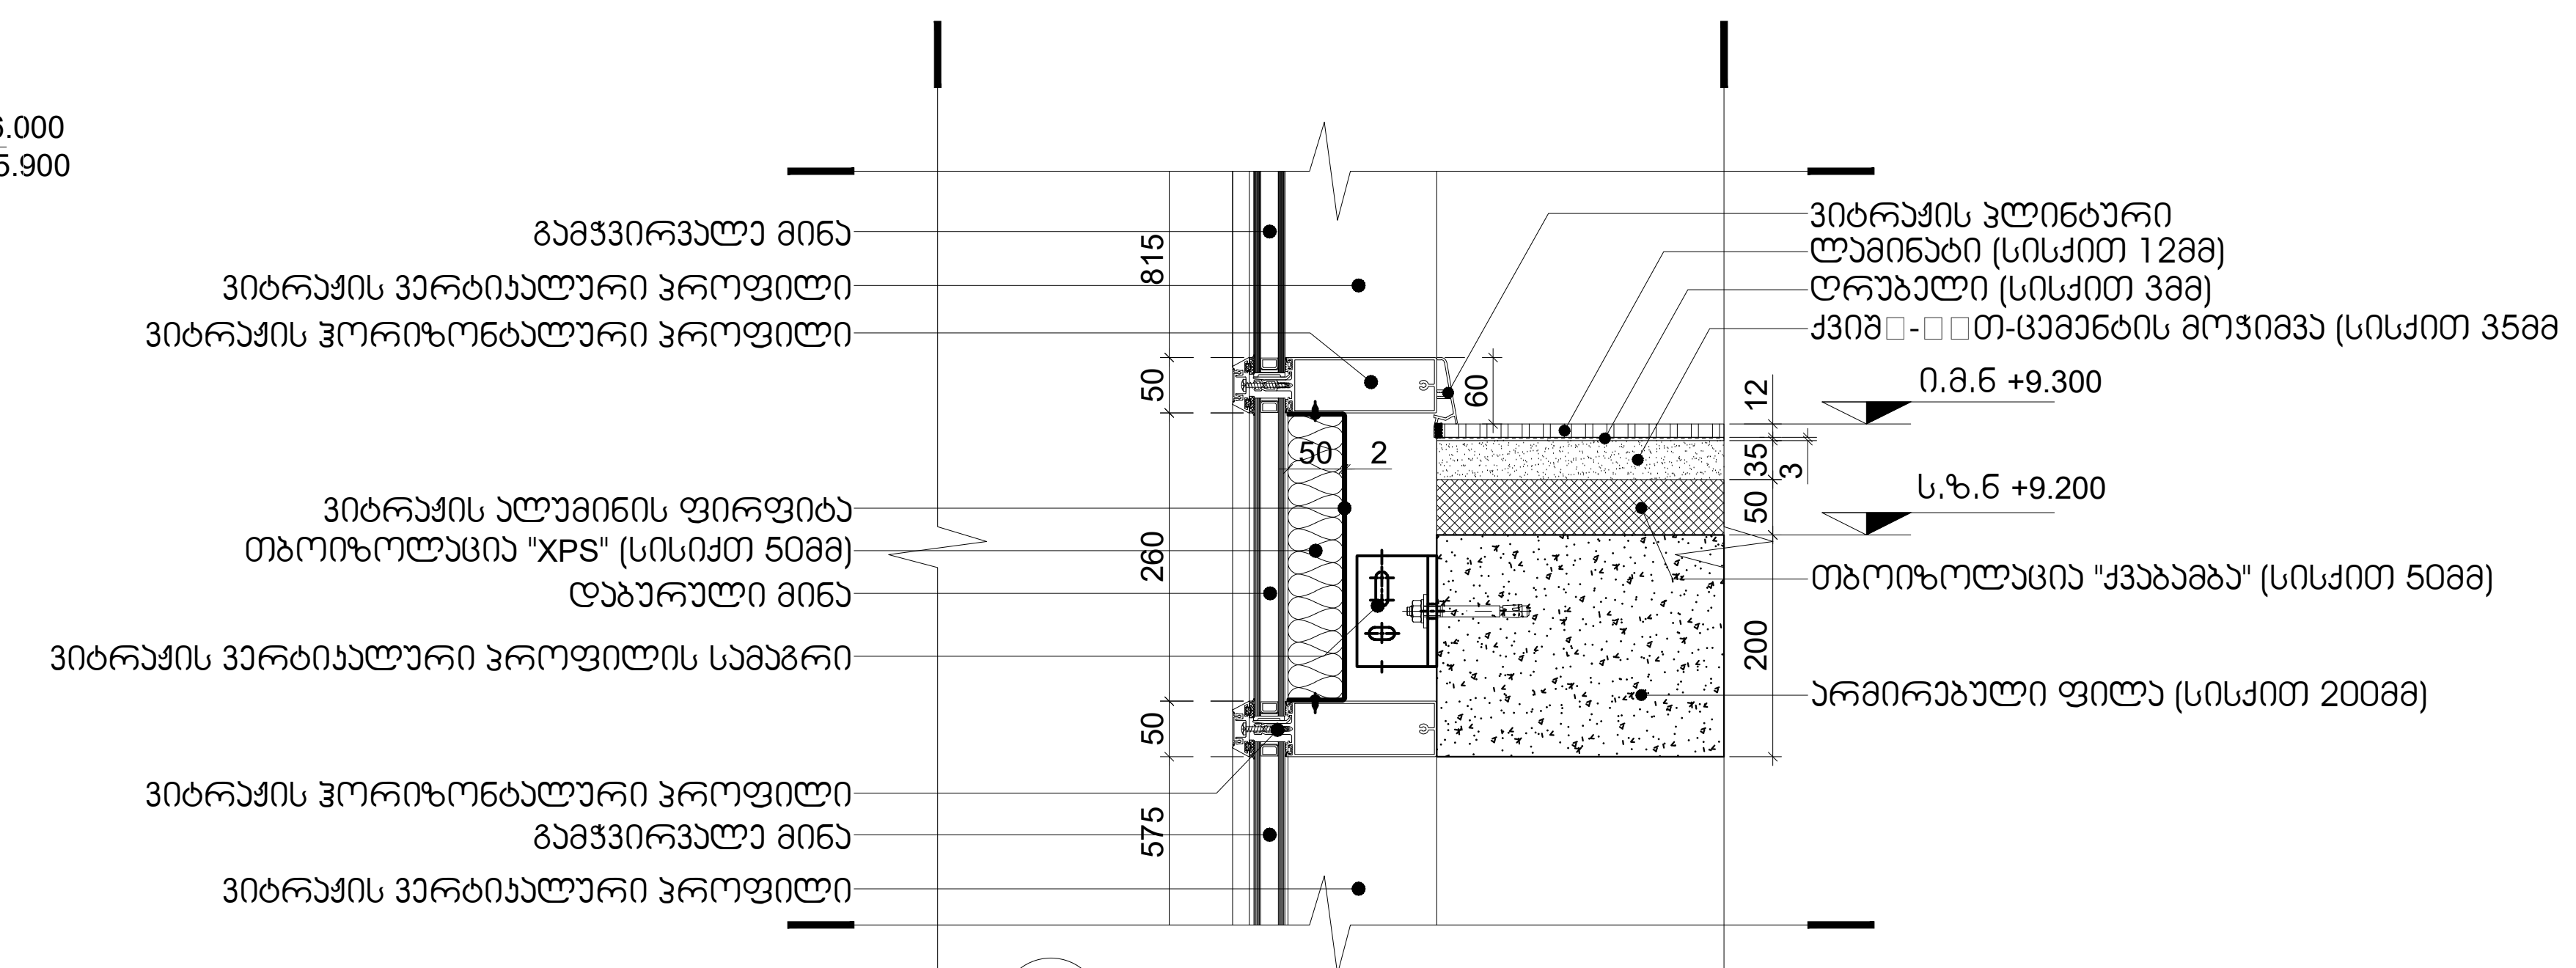


DET-06 A-NFT-650-01 ჭრილის ფრაგმენტი
მასშტაბი 1:10

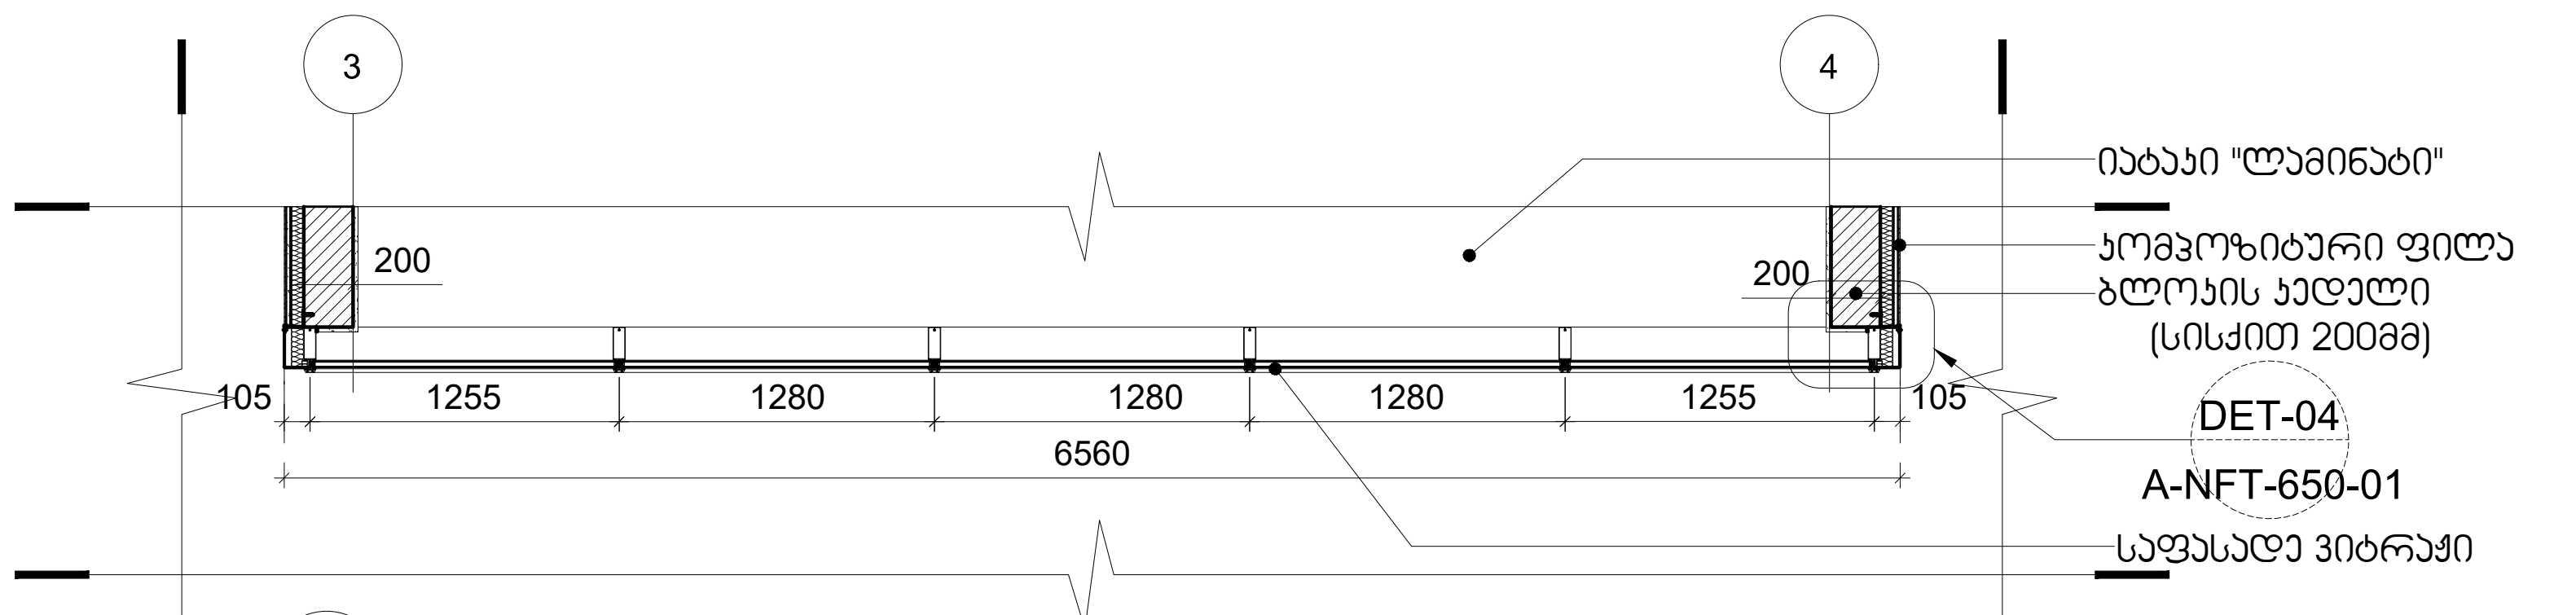

DET-02 A-NFT-650-01 ჭრილი (1-1) გეგმაზე
მასშტაბი 1:50

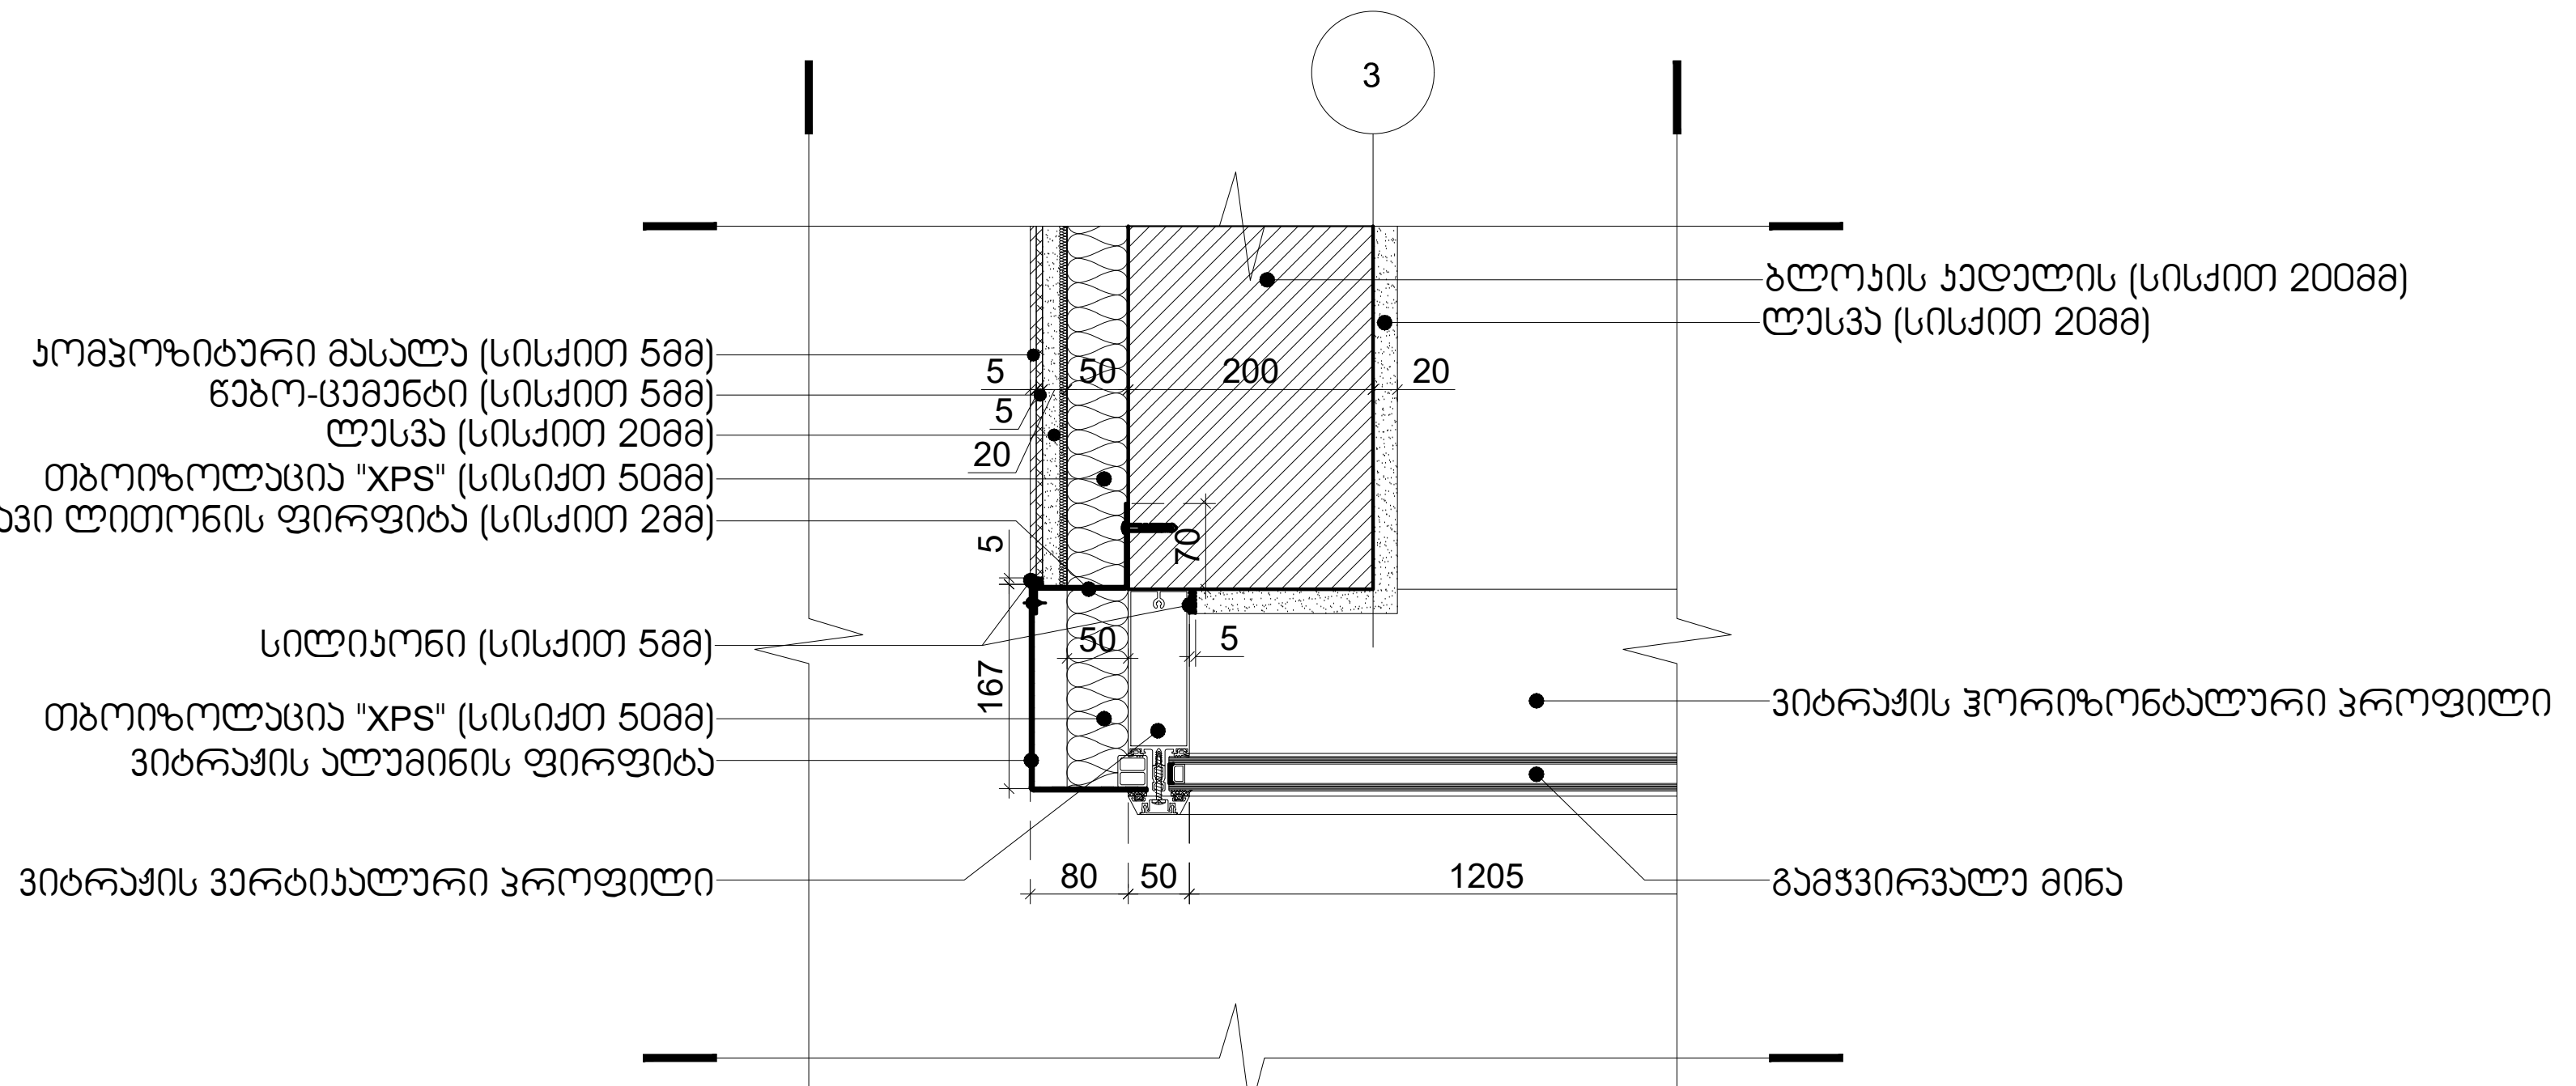

DET-04 A-NFT-650-01 გეგმის ფრაგმენტი
მასშტაბი 1:10

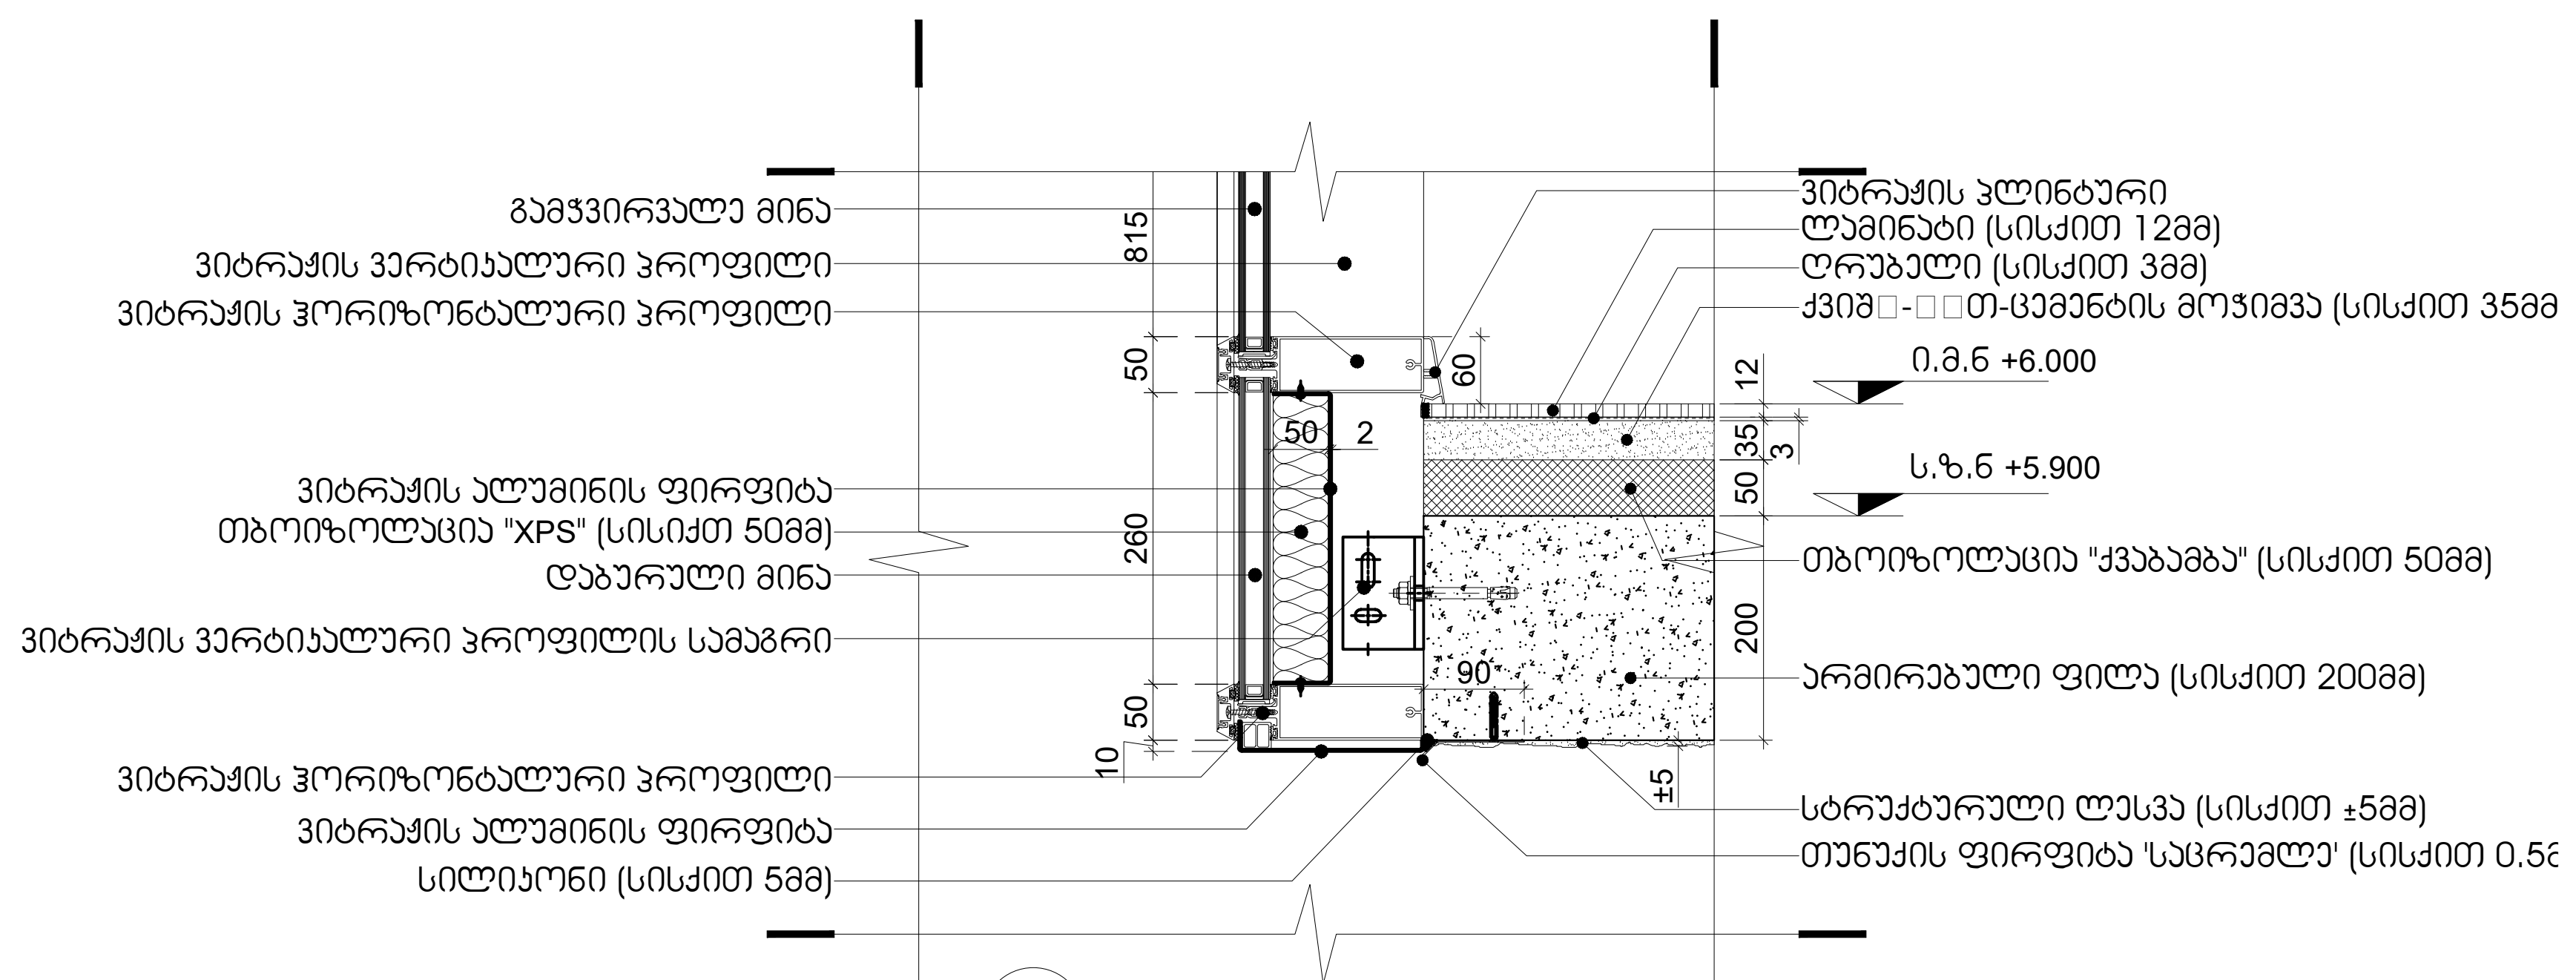

DET-07 A-NFT-650-01 ჭრილის ფრაგმენტი
მასშტაბი 1:10

პროექტი


საცხოვრებელი კომპლექსი ნაფეტვრებში
(მრავალბინიანი საცხოვრებელი სახლი)

დამკვეთი

შ.პ.ს დონა გრუპი

გორგასლის №40, კრწანისის რაიონი, თბილისი, საქართველო
Sales@dona.ge

საორიენტაციო გეგმა

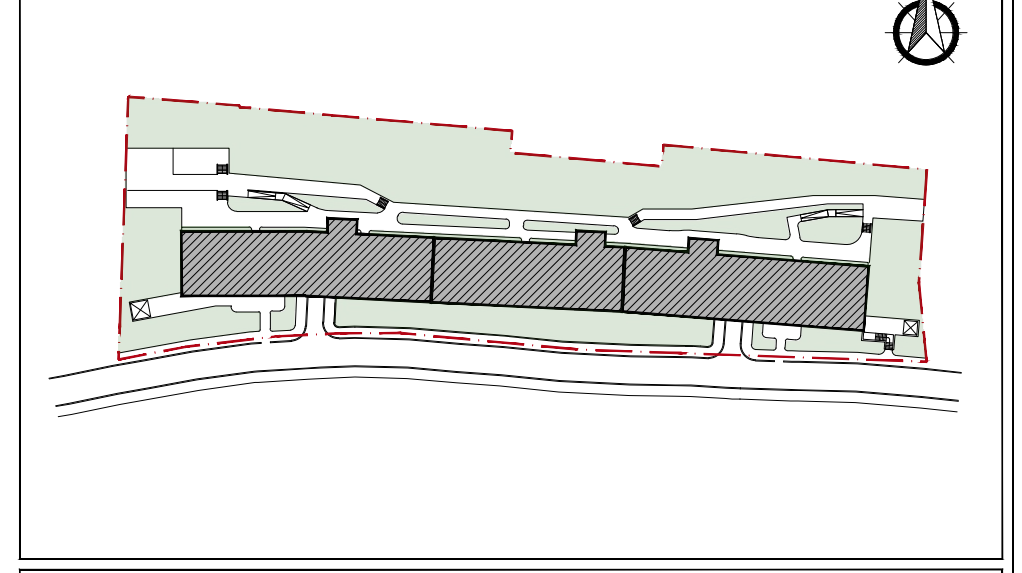

აღნიშვნები

- რკინ□-□□თ-ბეტონი
- შახტა
- კოლონის აღნიშვნა
- კედლის ტიპი
- ბინის ტიპი
- ღერძი
- რიგელი
- კარის ტიპი
- ფანჯრის ტიპი
- ჭრილის ხაზი
- ნიშნული
- გადამისამართება: დეტალის ნომერი ფურცლის ნომერი
- მოაჯირის ტიპი
- წყლის მიმღები

პროექტის ავტორი

ლენდ მარკ პროჯექტი
არქიტექტურა და დიზაინი
ვაკ□-□□თ-ფშაველას II კვარტალი № 11ბ, 6283, თბილისი, საქართველო
architecture@landmarkeproject.com
M +032 2 22 00 88

პოზიცია	სახელი	ხელმოწერა
დირექტორი	ხათუნა კიკვაძე	
არქიტექტორი	ნინო ფრანგიშვილი	
დახაზა	ალეკო ქარცივაძე	
შეამოწმა	ირაკლი ჩირაძე	

ნახაზი


დეტალები

ფაილი	ფურცელი
A-NFT-650	A-NFT-650-01


ფორმატი	მასშტაბი
A2	1:50, 1:10

რიცხვი	ეტაპი	რევიზია
-	-	-


პროექტის ნომერი

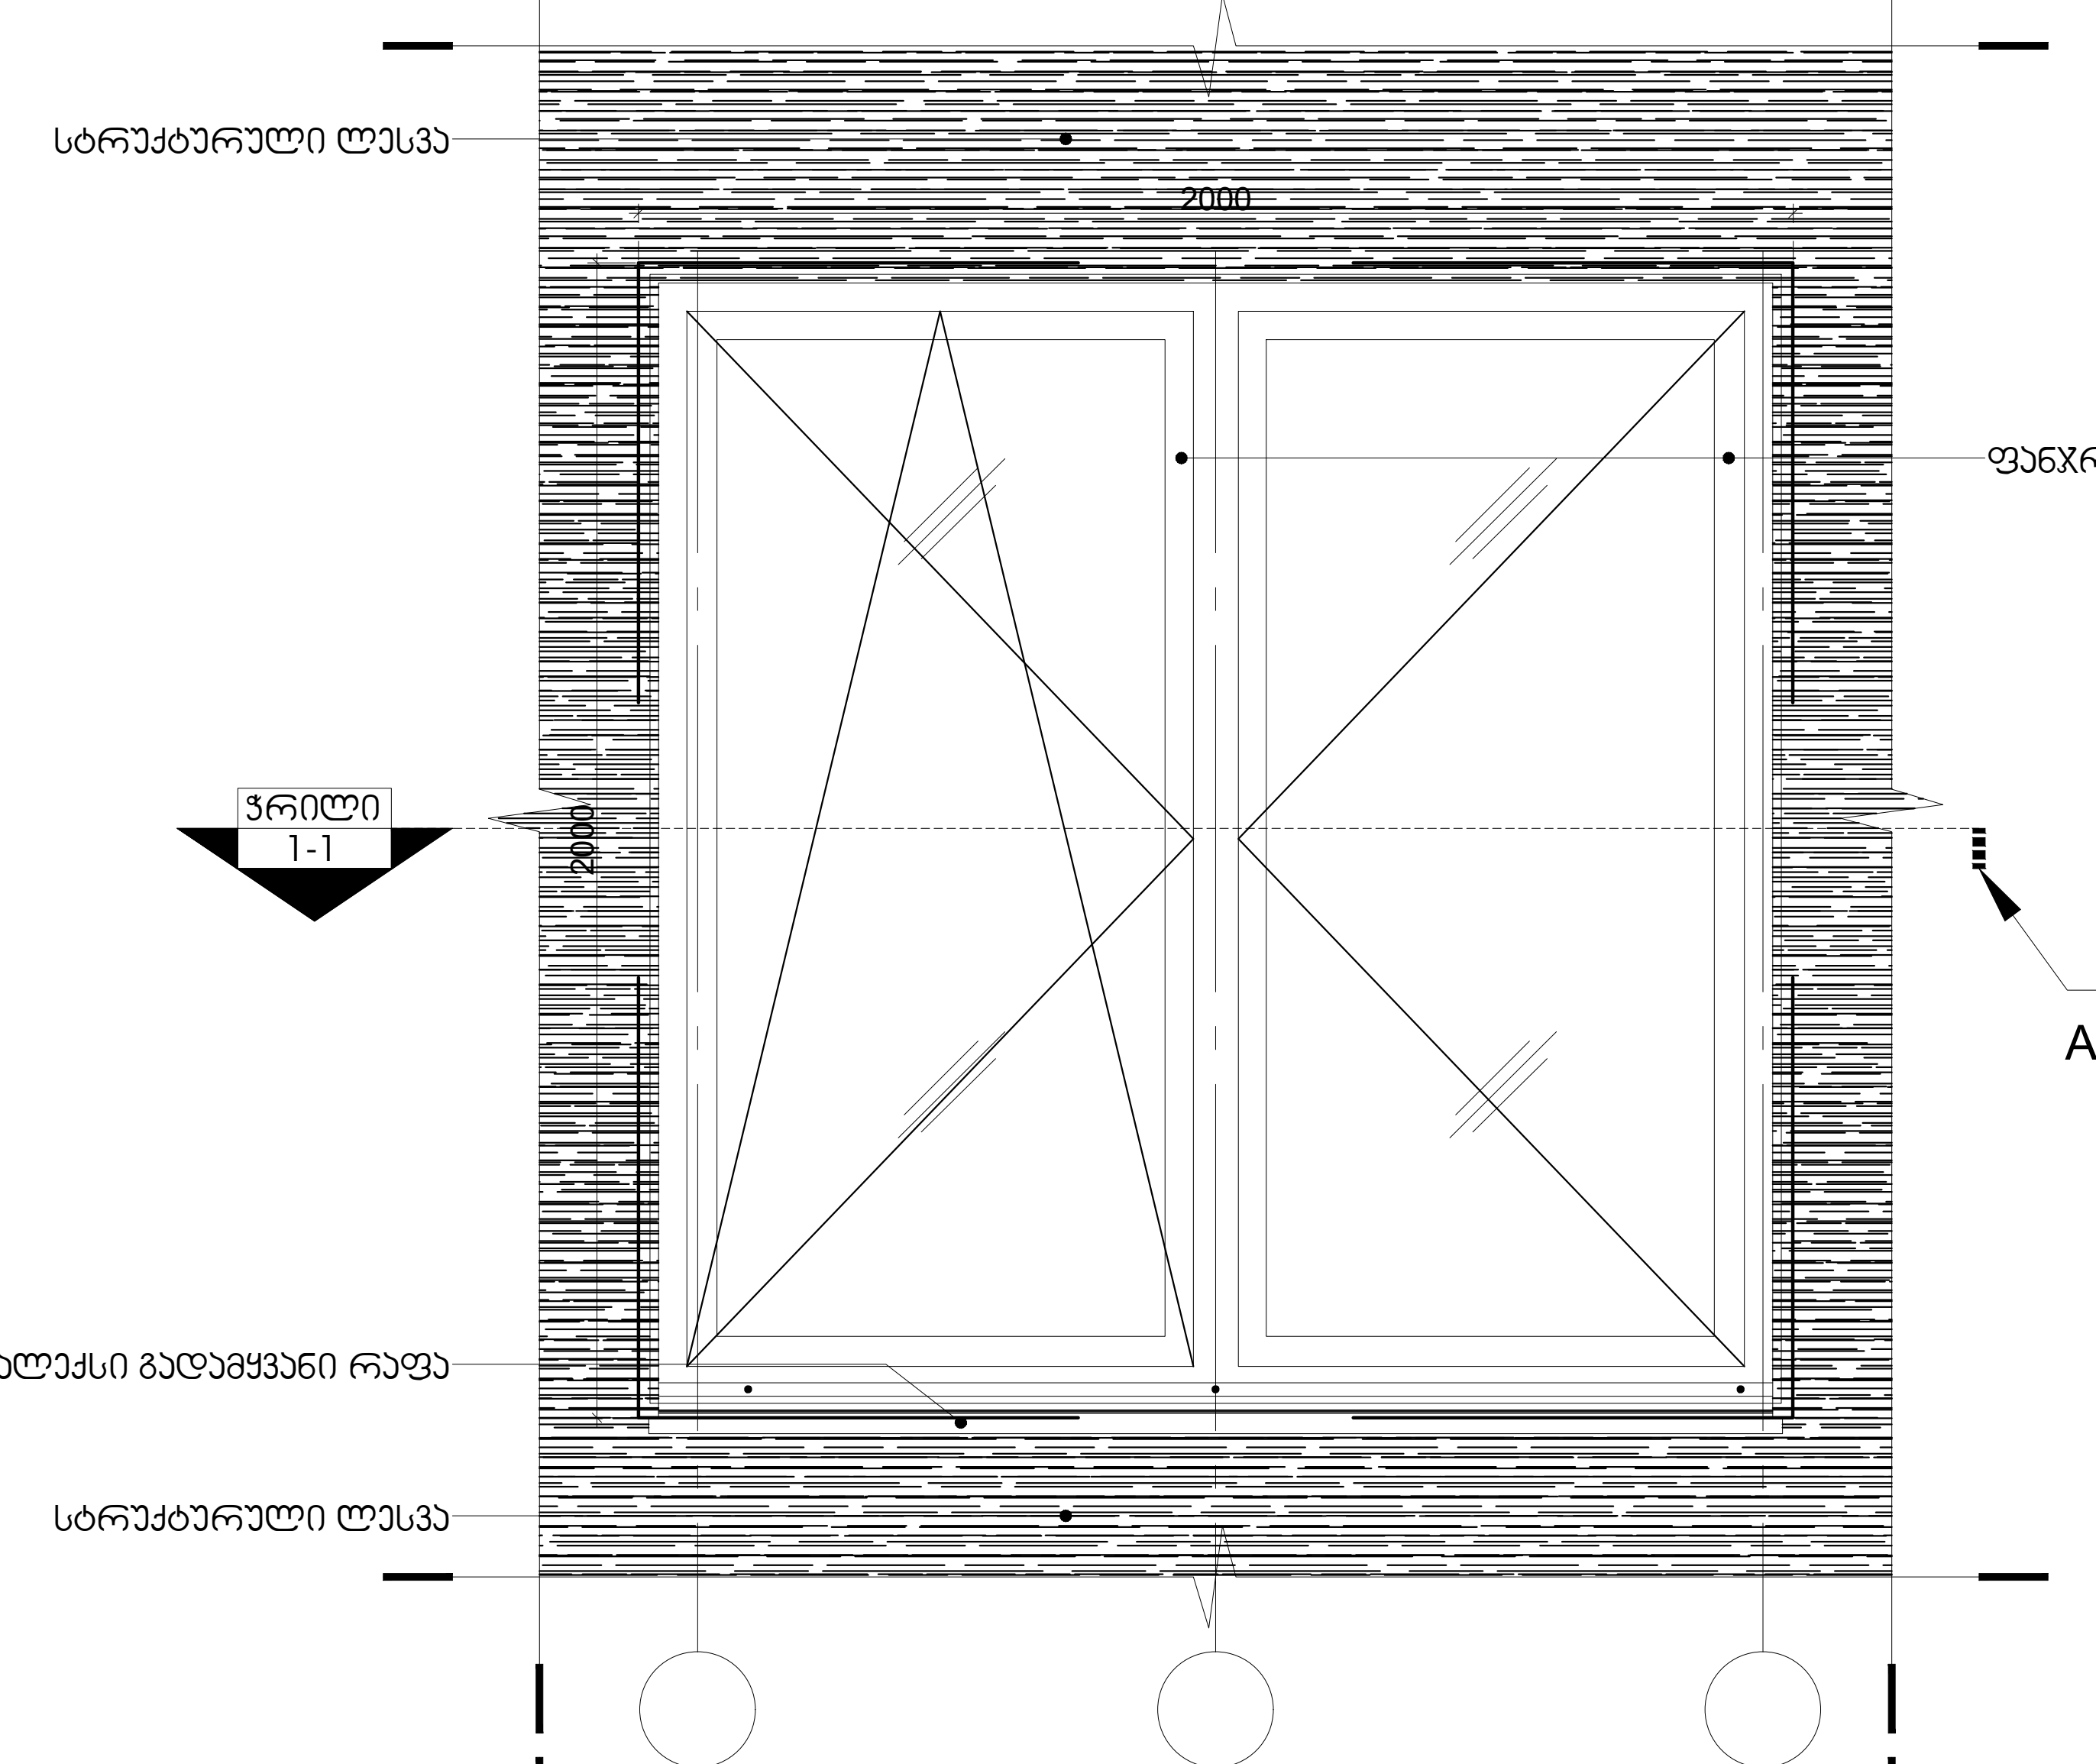


DET-01
A-NFT-650-02
ფანჯარა (ღიობი 2000X2000 მმ)
მასშტაბი 1:20

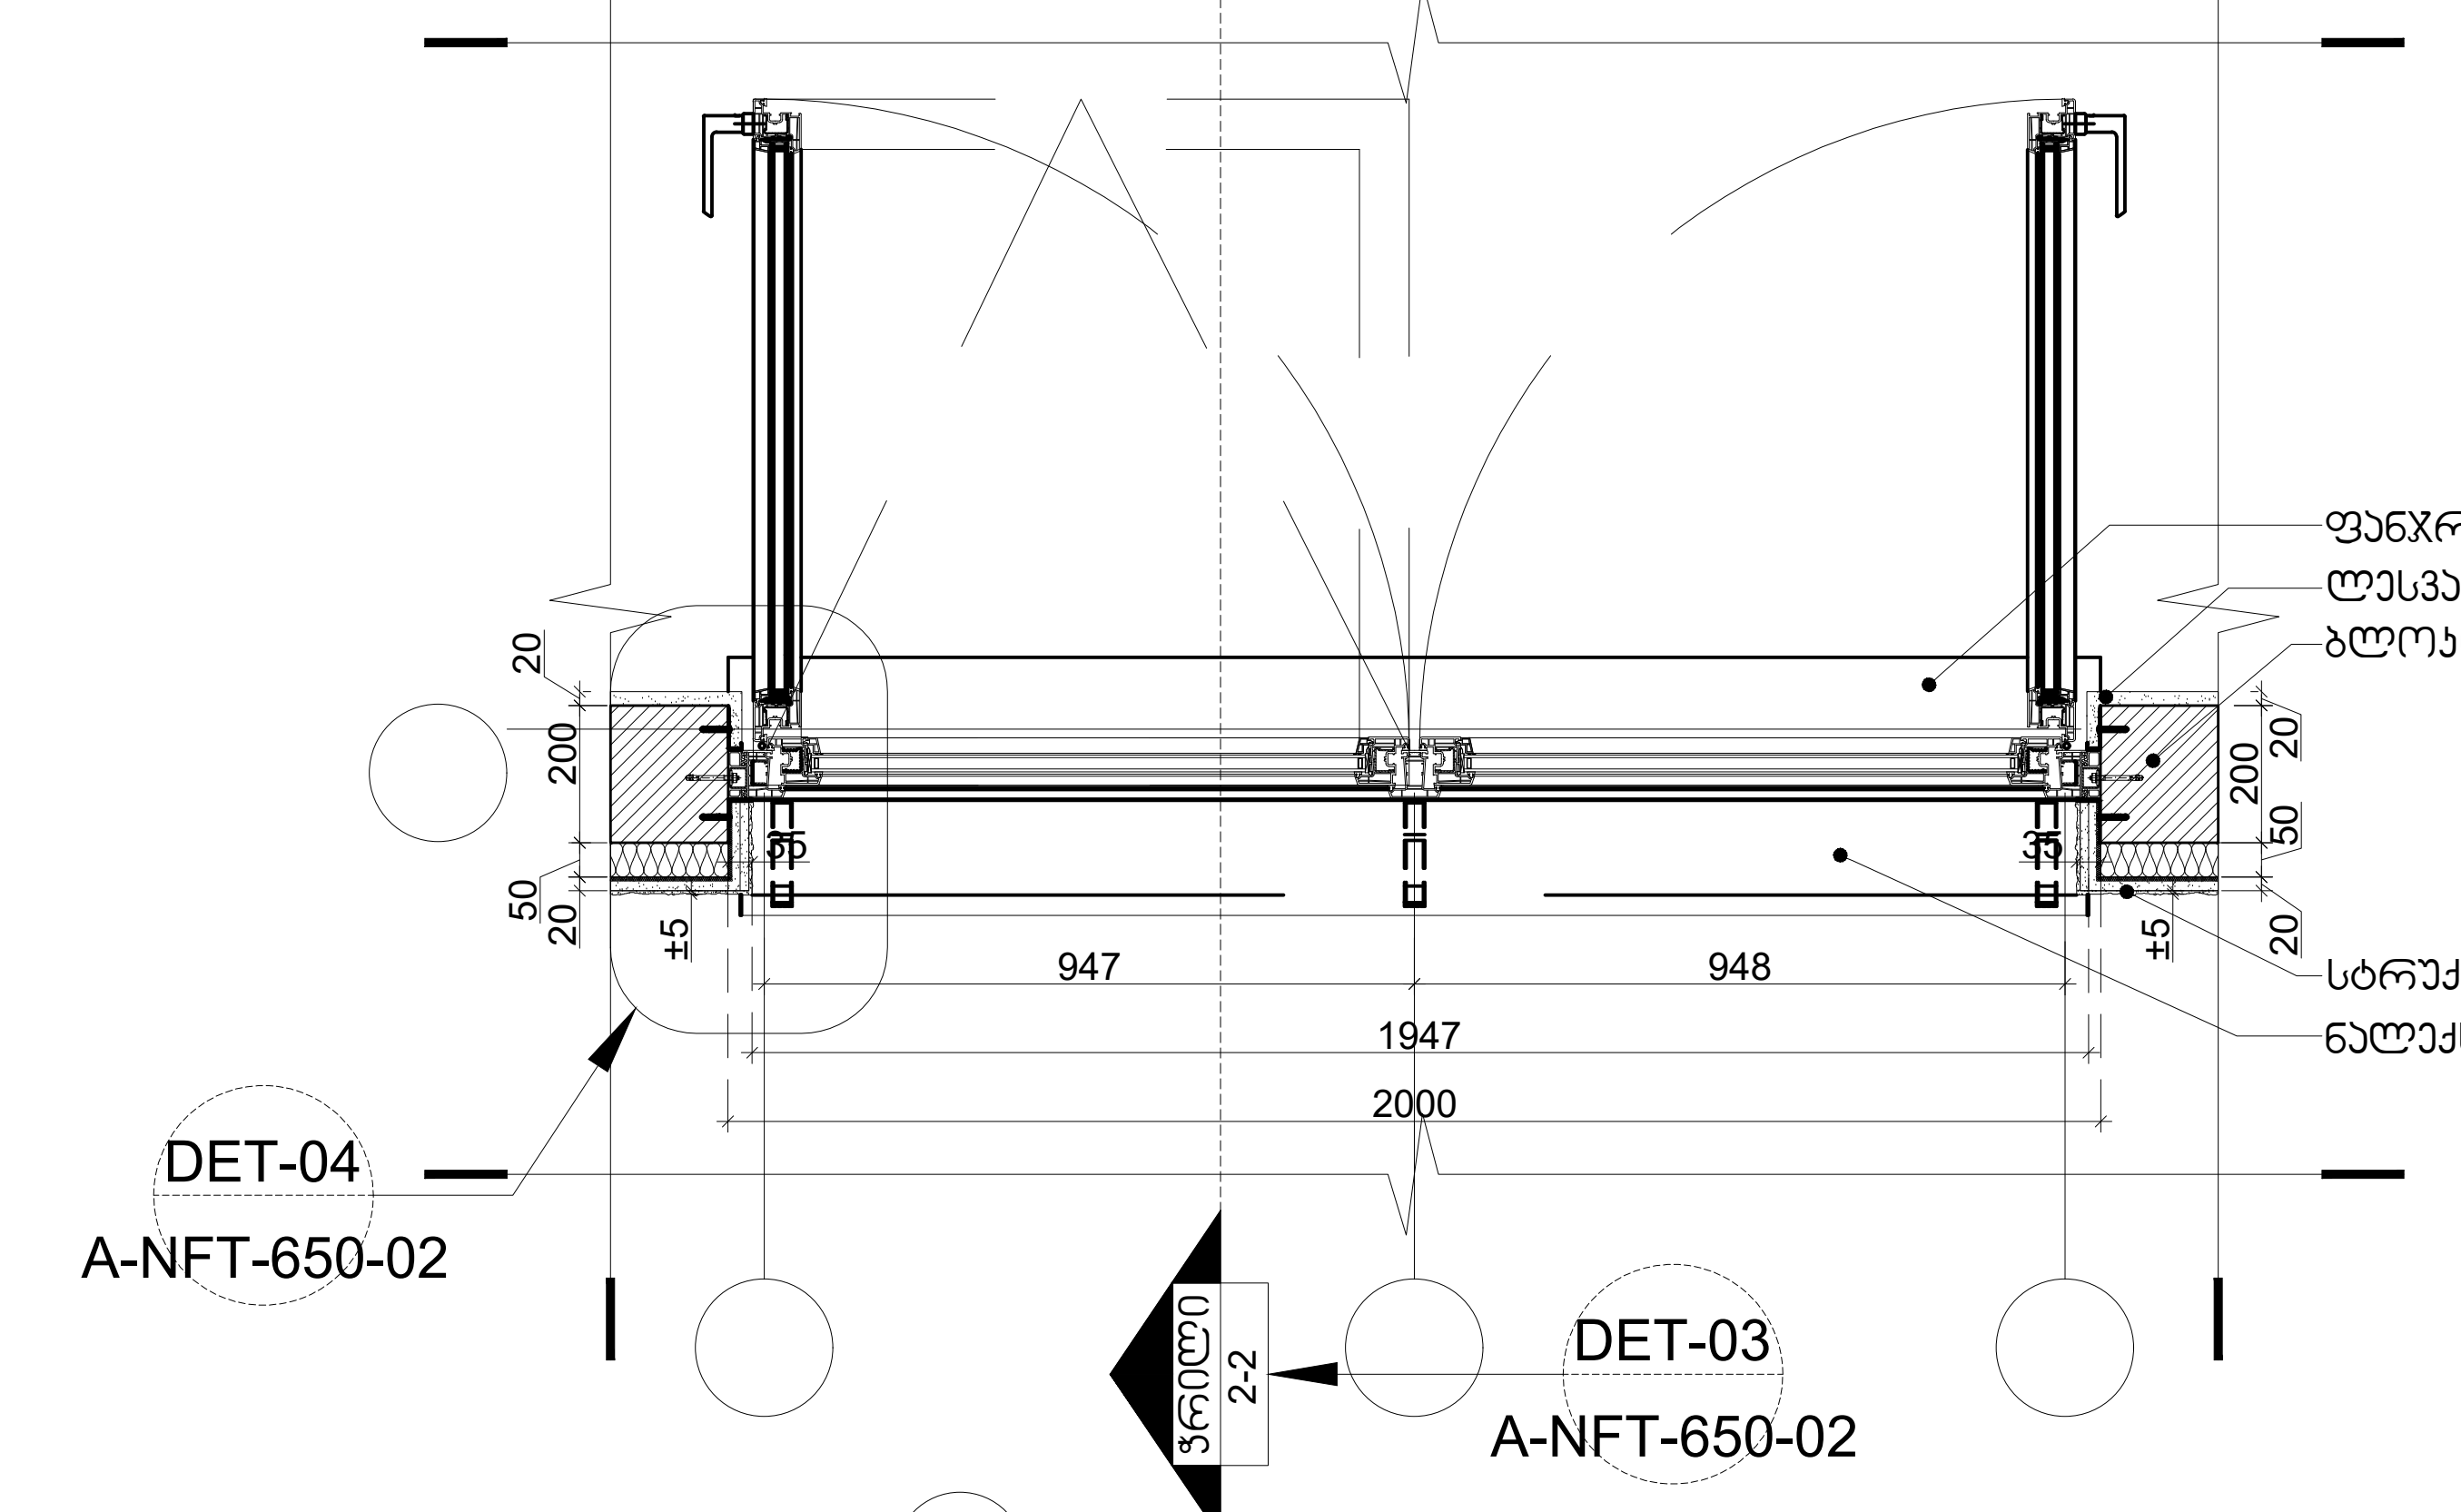


DET-02
A-NFT-650-02
ფანჯარა "ჭრილი (1-1) გეგმაზე"
მასშტაბი 1:20

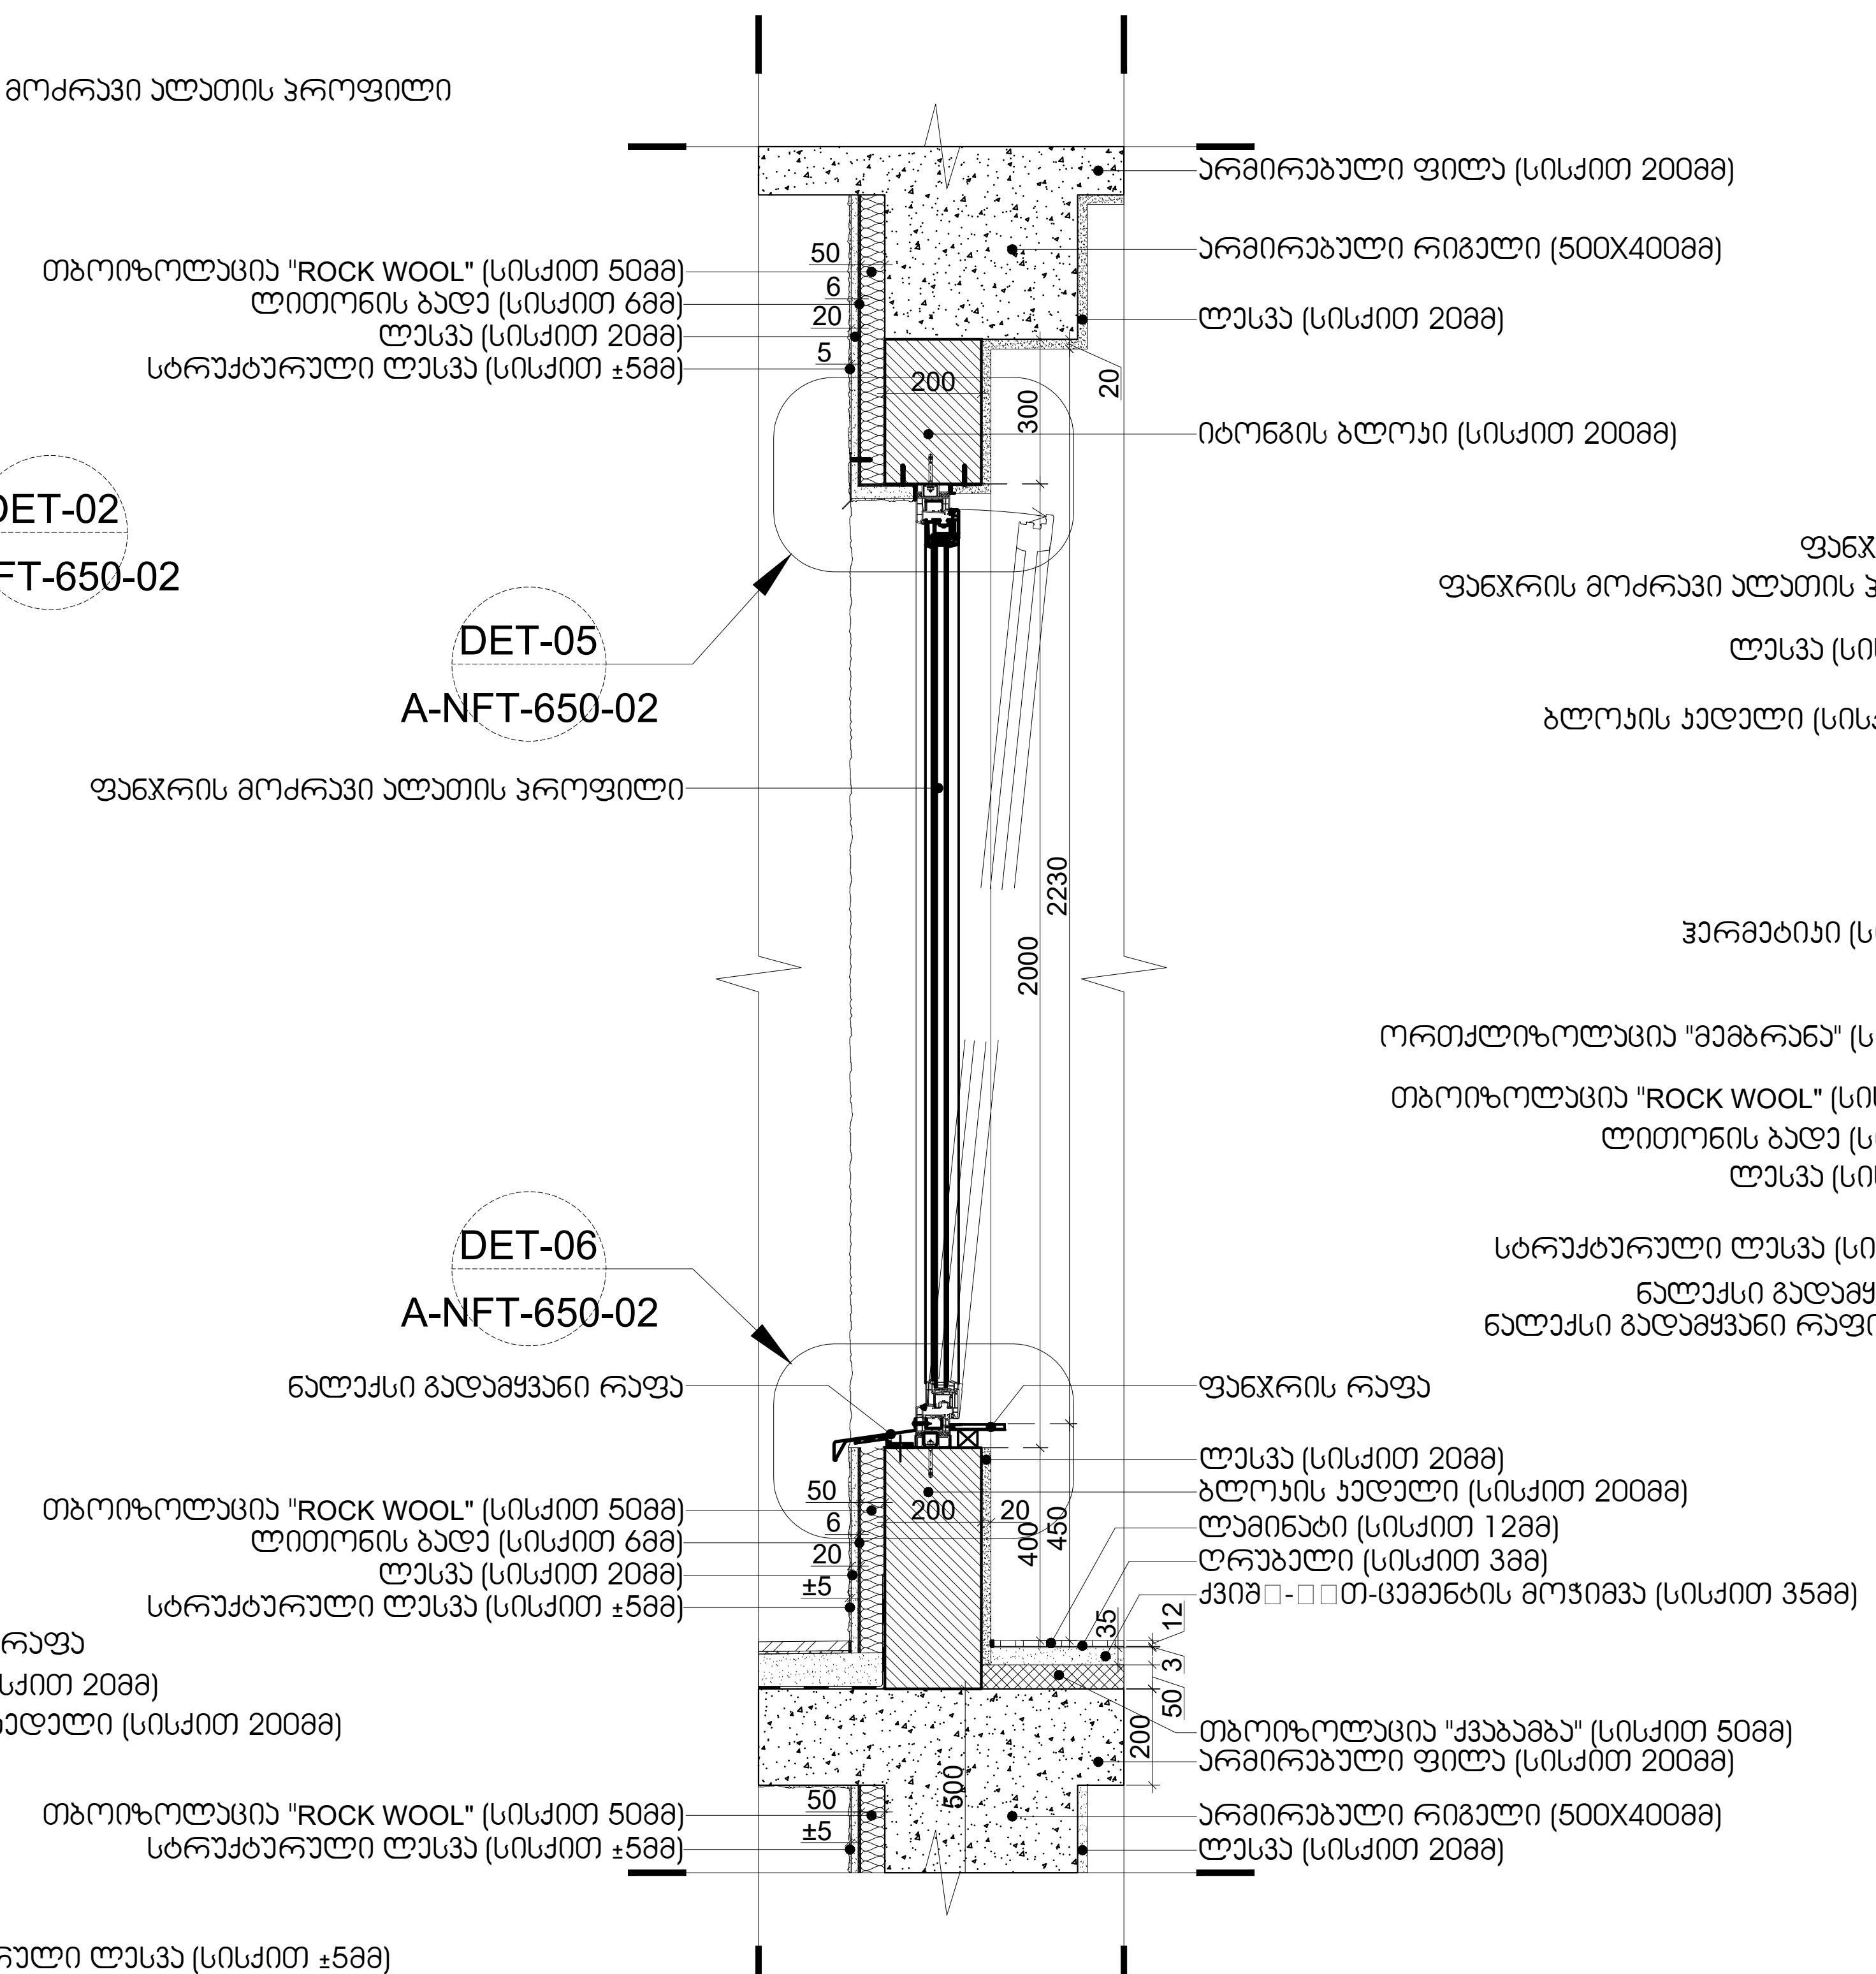


DET-03
A-NFT-650-02
ფანჯარა (ჭრილი 2-2)
მასშტაბი 1:20

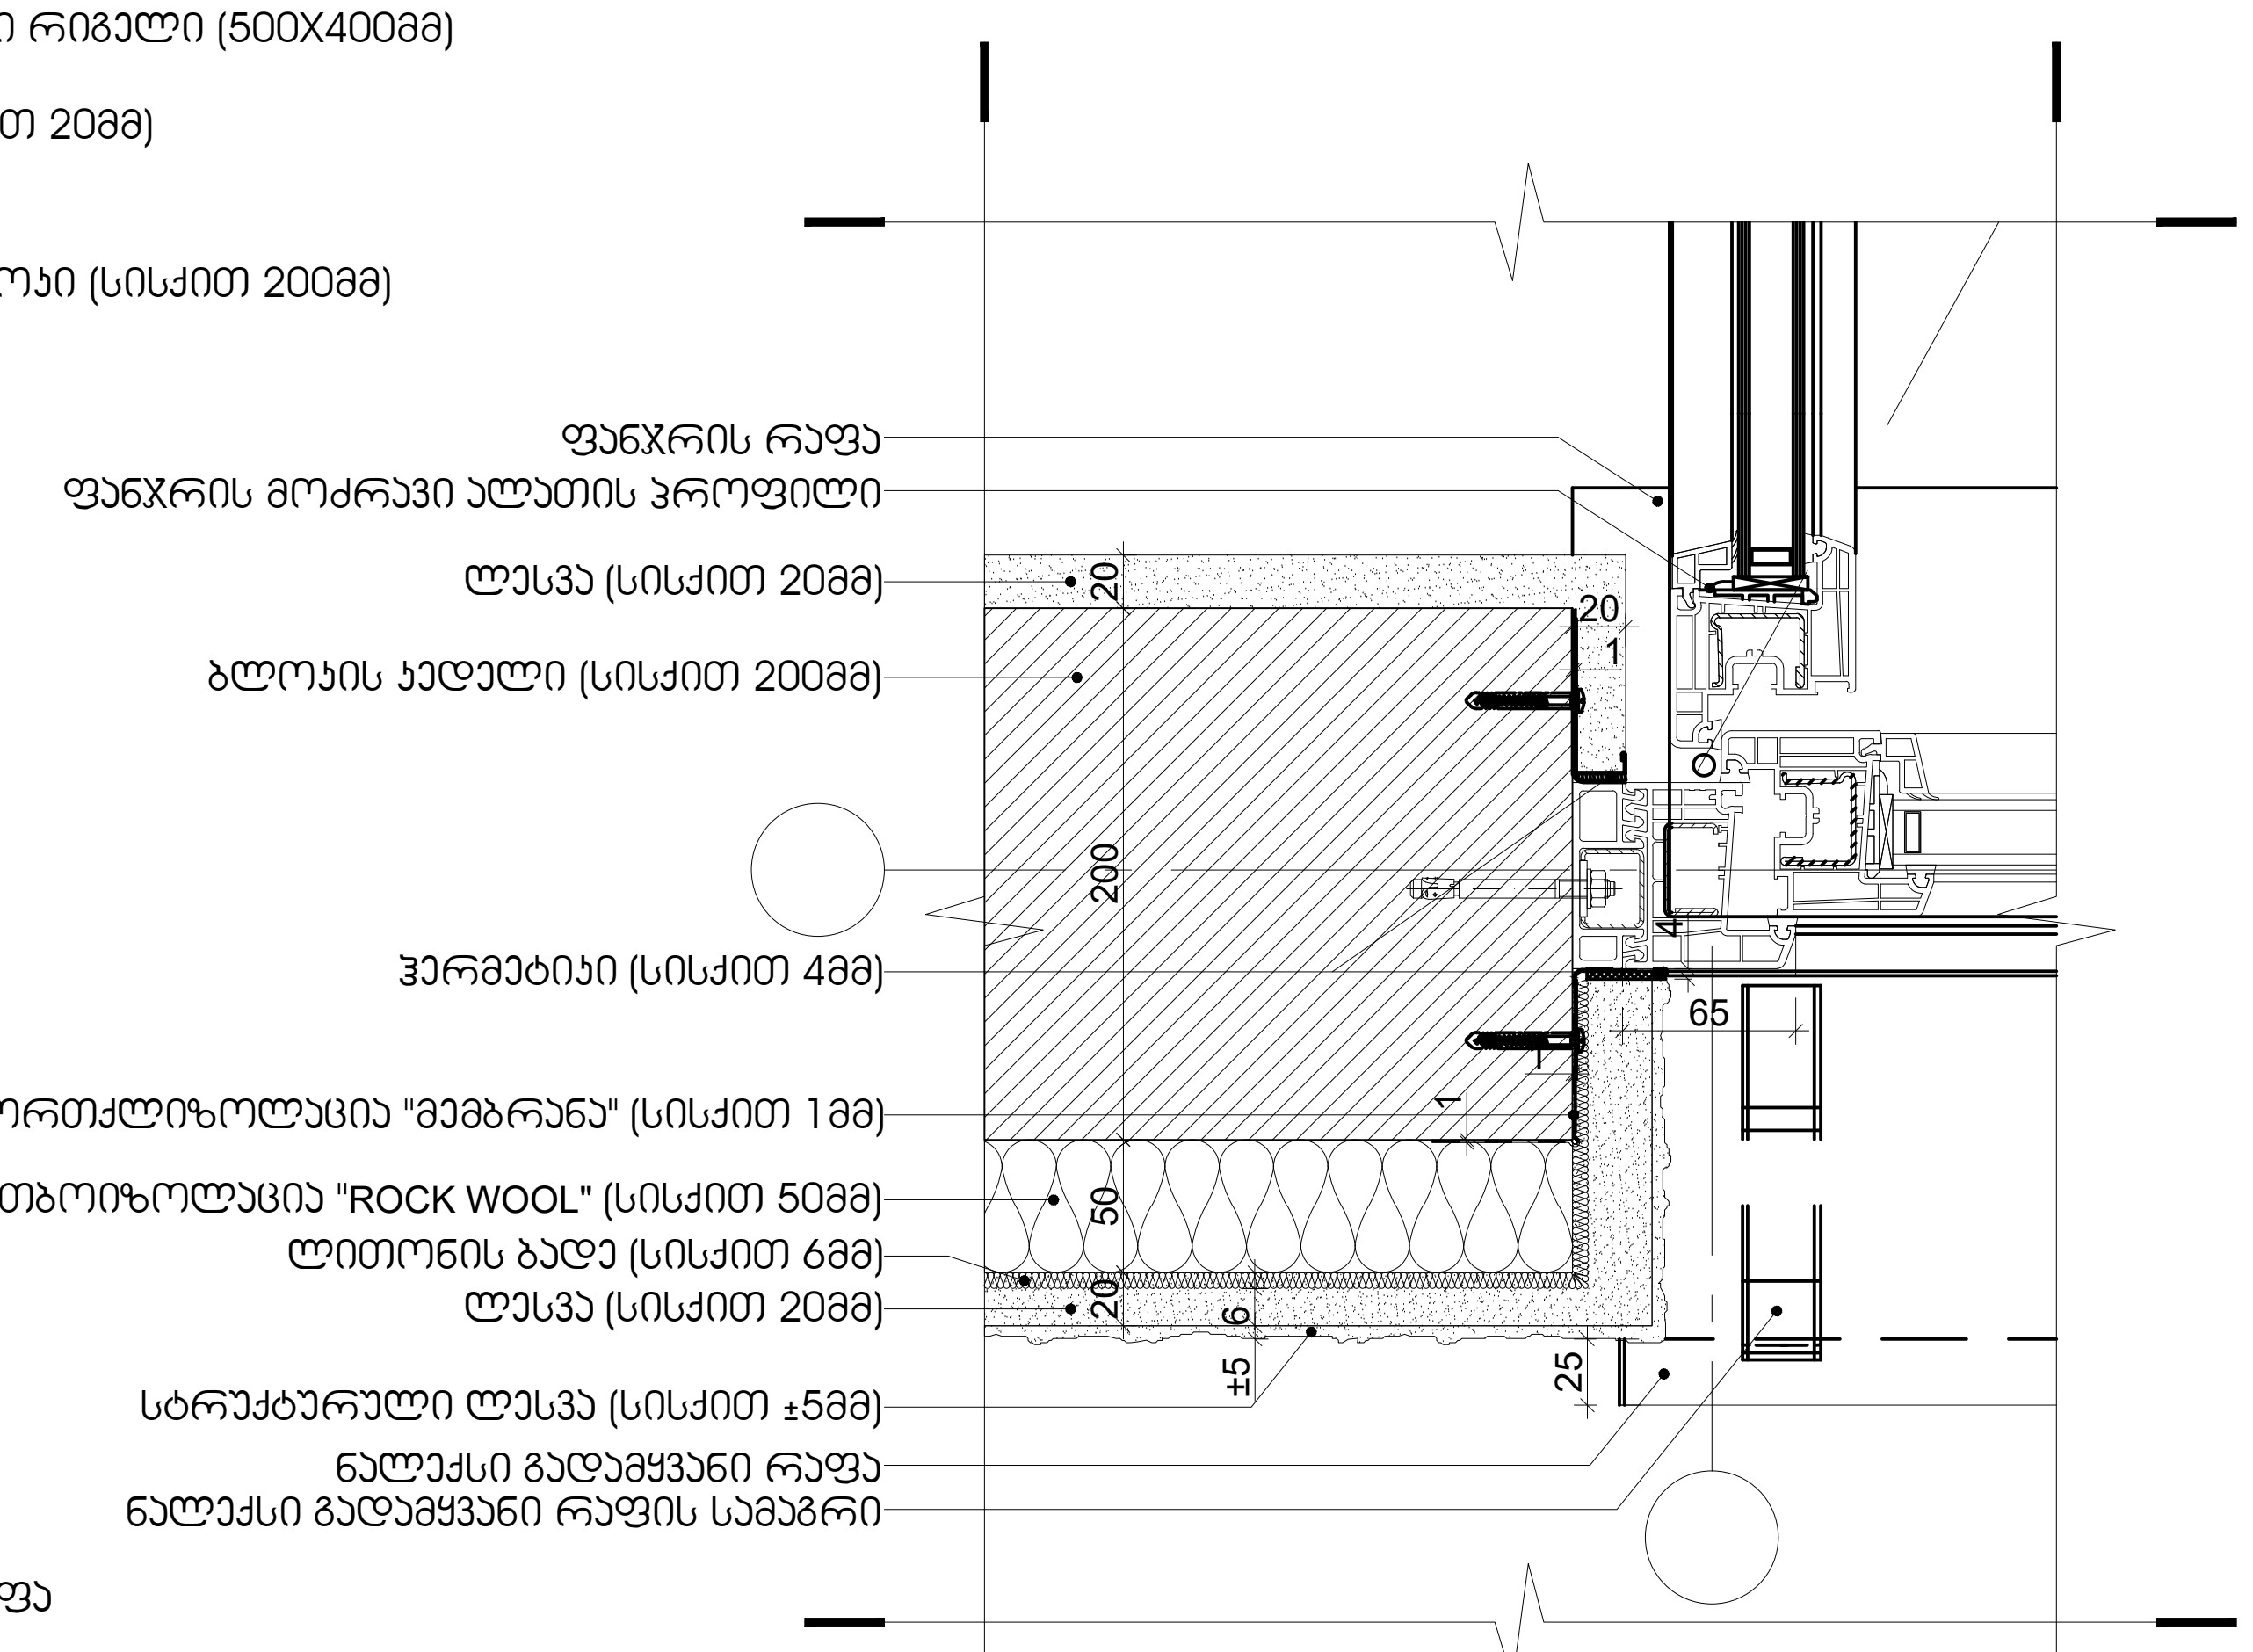

DET-04
A-NFT-650-02
გეგმის ფრაგმენტი
მასშტაბი 1:5

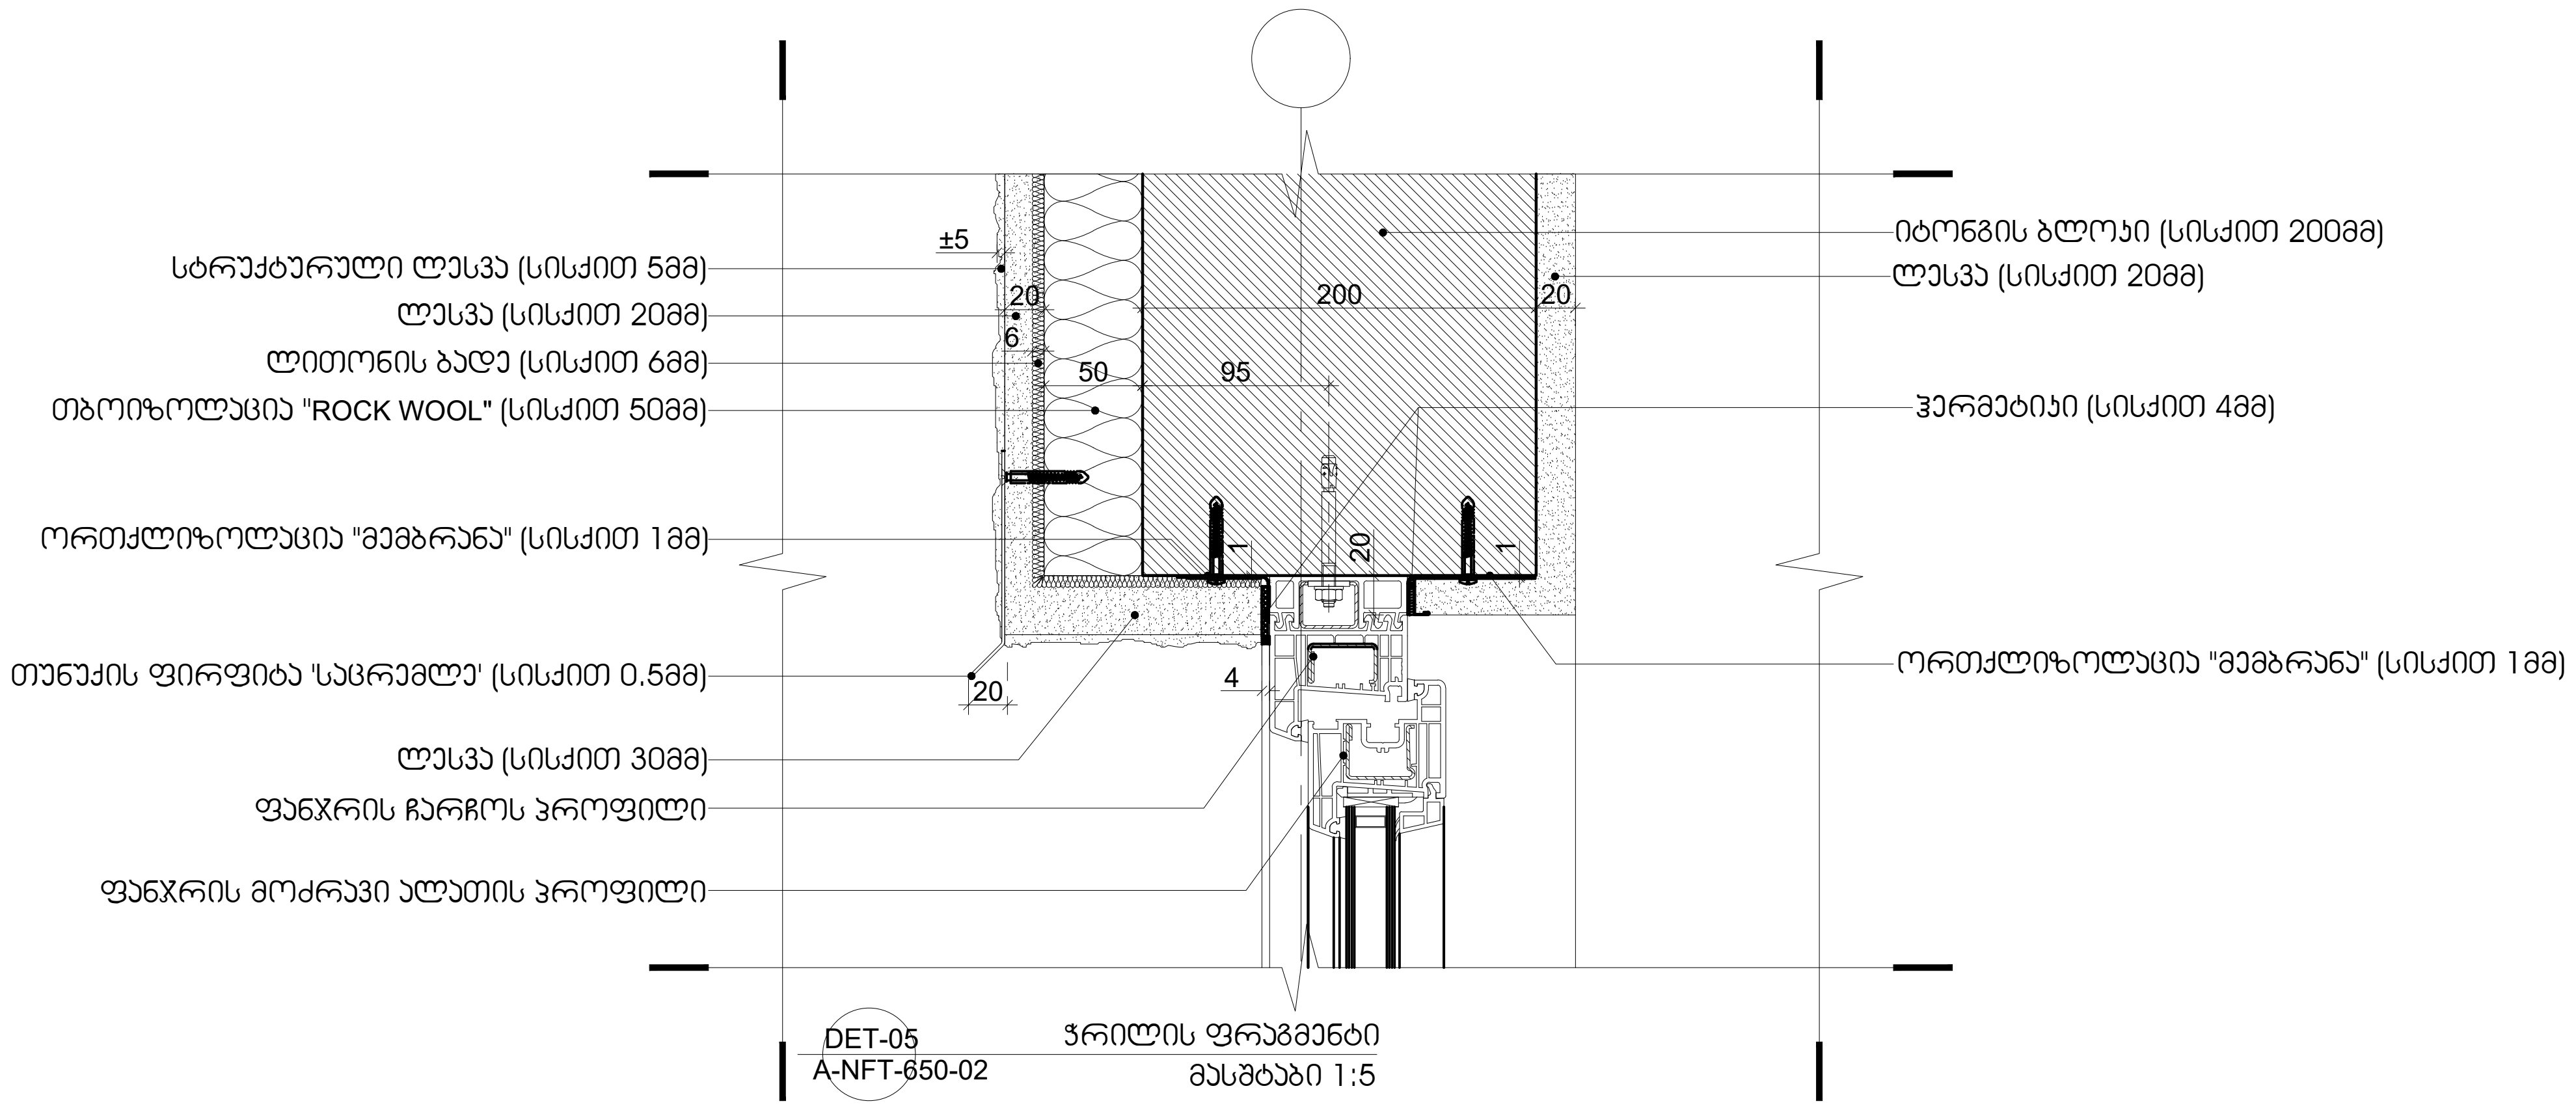

DET-05
A-NFT-650-02
ჭრილის ფრაგმენტი
მასშტაბი 1:5

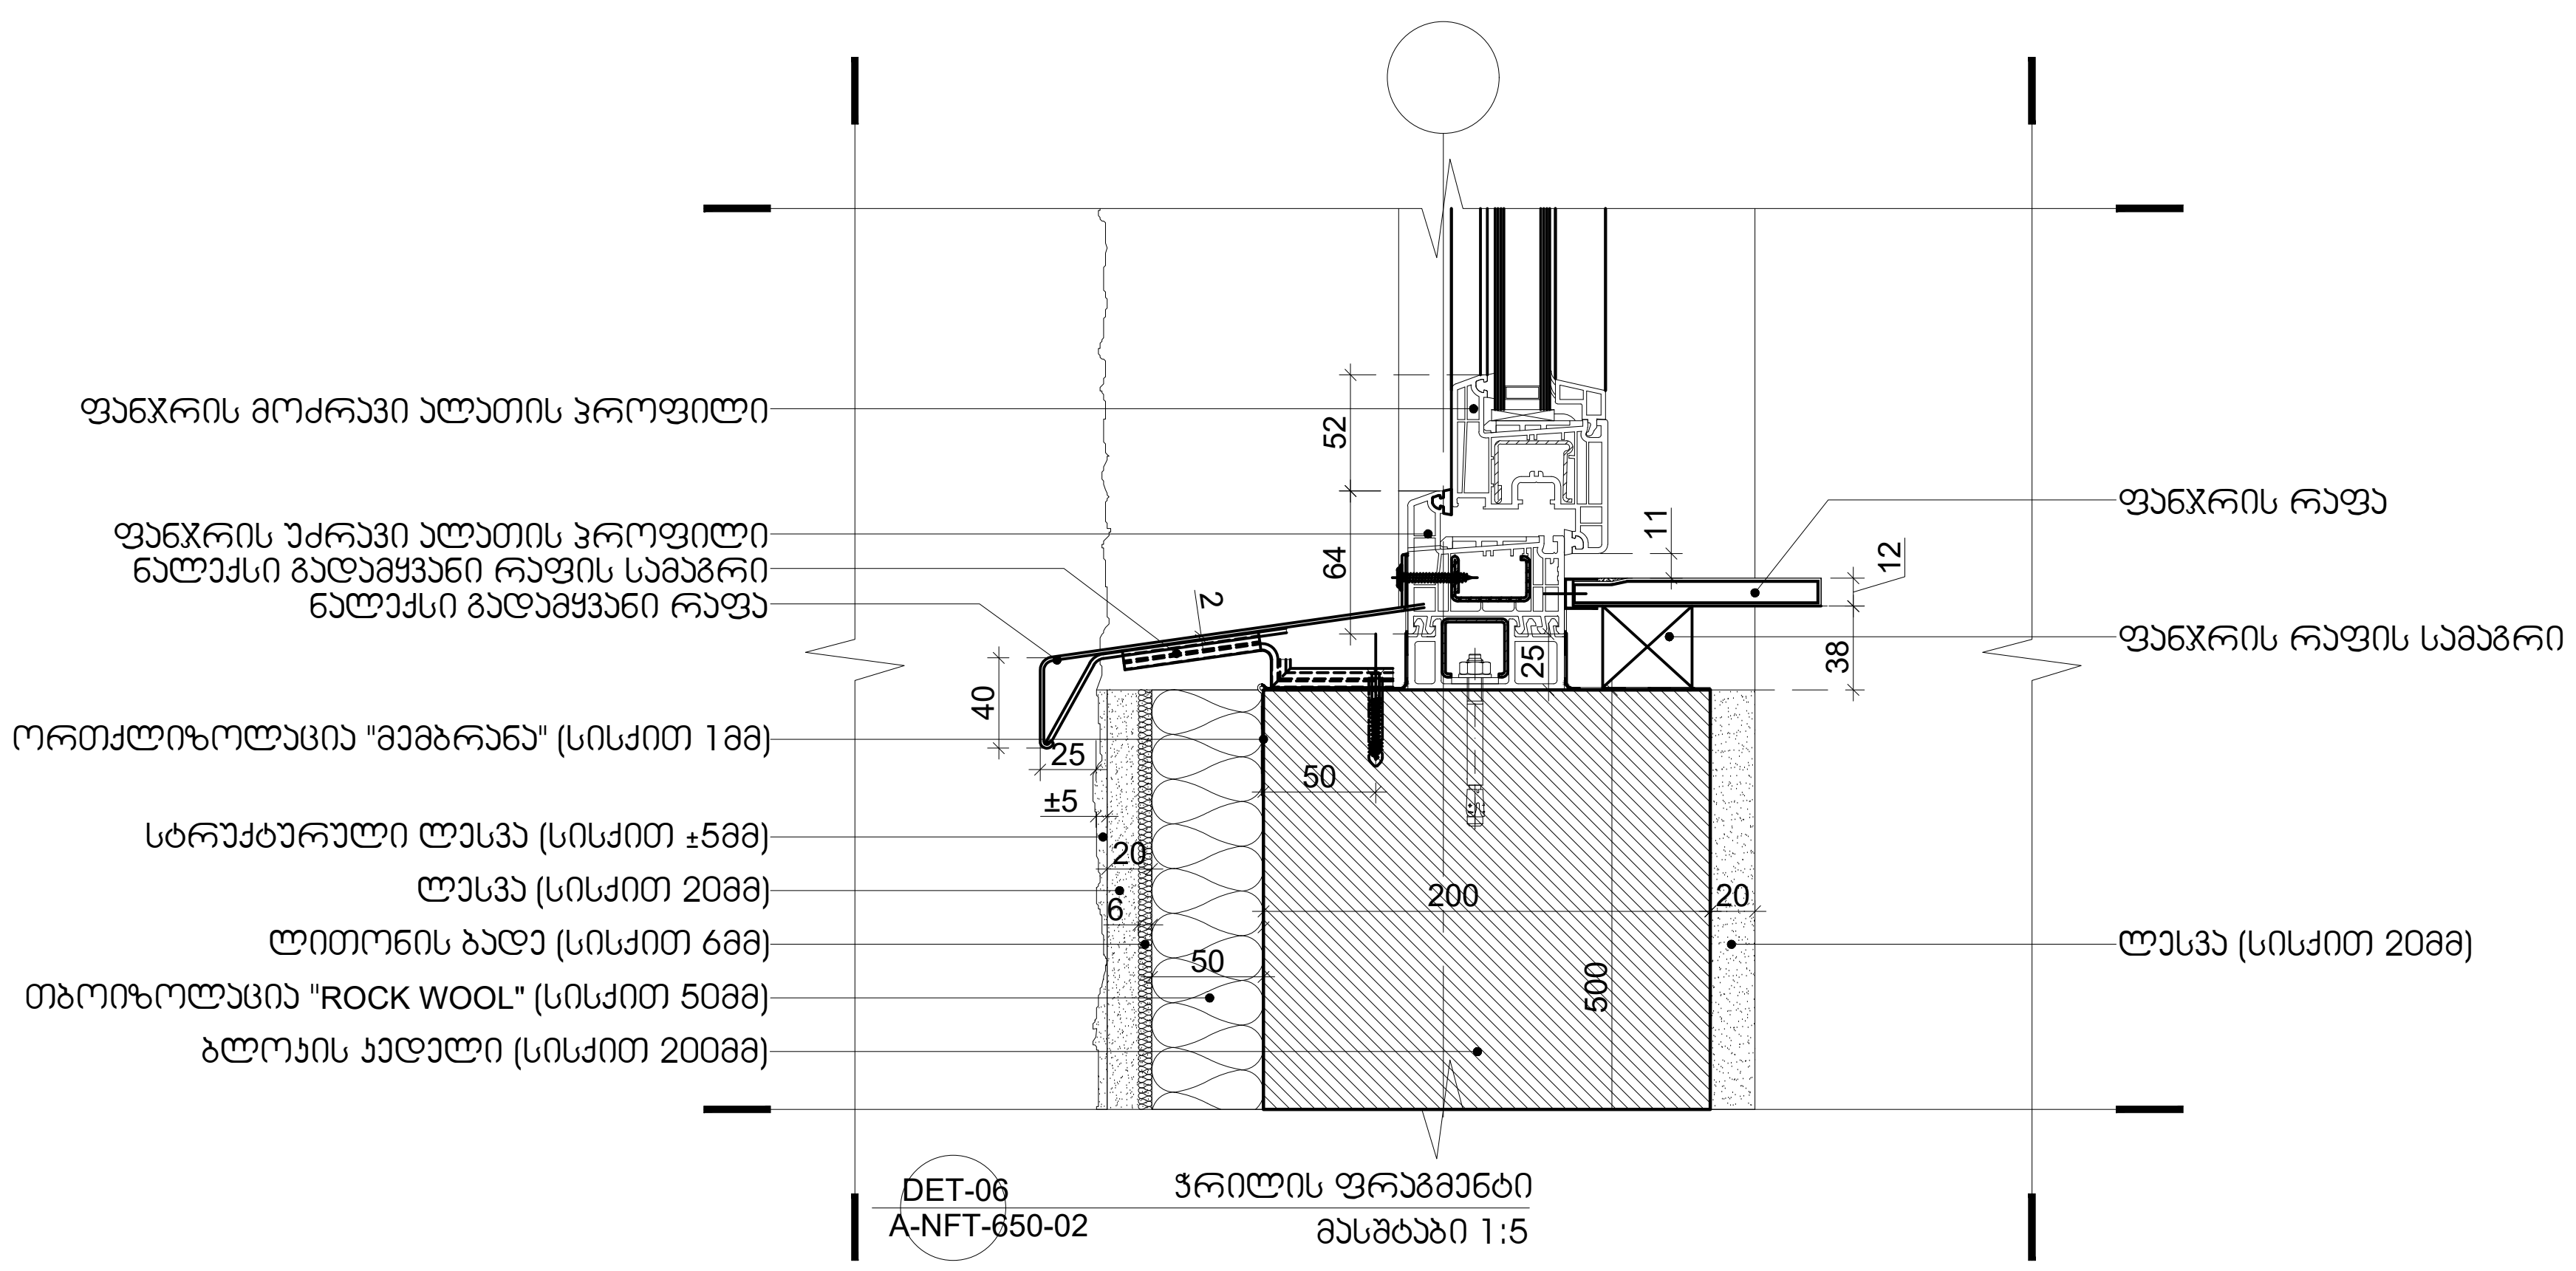

DET-06
A-NFT-650-02
ჭრილის ფრაგმენტი
მასშტაბი 1:5

პროექტი


საცხოვრებელი კომპლექსი ნაფეტვრებში
(მრავალბინიანი საცხოვრებელი სახლი)

დამკვეთი

შ.პ.ს დონა გრუპი

გორგასლის №40, კრწანისის რაიონი, თბილისი, საქართველო
Sales@dona.ge

საორიენტაციო გეგმა

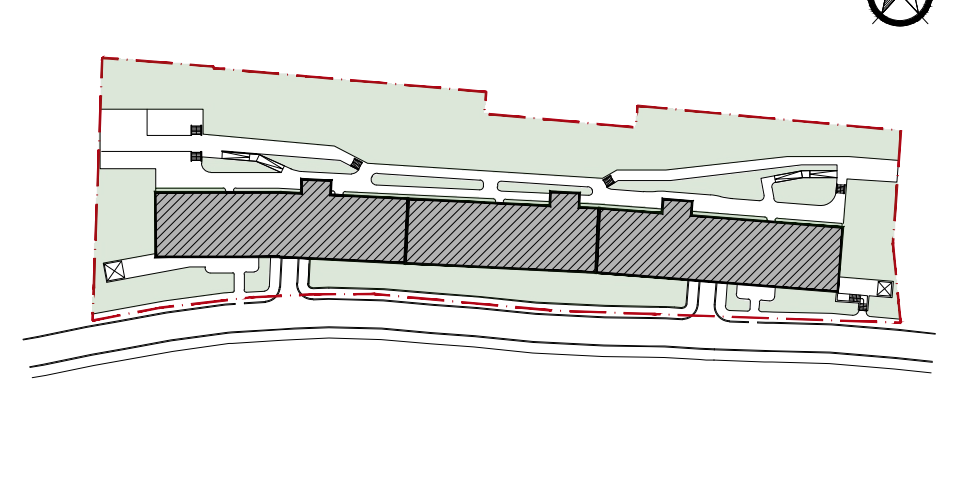

აღნიშვნები

რკინ□-□□თ-ბეტონი
შახტა
კოლონის აღნიშვნა — X/X
კედლის ტიპი — 00
ზინის ტიპი — FLAT/T/X0
ღერძი — X/X
რიგელი
კარის ტიპი — D-00
ფანჯრის ტიპი — W-00
ჭრილის ხაზი — X-X-000 0
ნიშნული — 0 FLOOR ±0.000
გადამისამართება: დეტალის ნომერი / ფურცლის ნომერი — DET 00 X-X-000
მოაჯირის ტიპი — H/T2
წყლის მიმღები — DR

პროექტის ავტორი

ლენდ მარკ პროჯექტი
არქიტექტურა და დიზაინი
ვაჟ□-□□თ-ფშაველას II კვარტალი № 11ბ, 6283, თბილისი, საქართველო
architecture@landmarkeproject.com
M +032 2 22 00 88

პოზიცია	სახელი	ხელმოწერა
დირექტორი	ხათუნა კიკვაძე	
არქიტექტორი	ნინო ფრანგიშვილი	
დახაზა	ალეკო ქარცივაძე	
შეამოწმა	ირაკლი ჩირაძე	


ნახაზი

დეტალები

ფაილი	ფურცელი
A-NFT-650	A-NFT-650-02
ფორმატი	**მასშტაბი**
A2	1:20, 1:5

რიცხვი	ეტაპი	რევიზია
-	-	-


პროექტის ნომერი

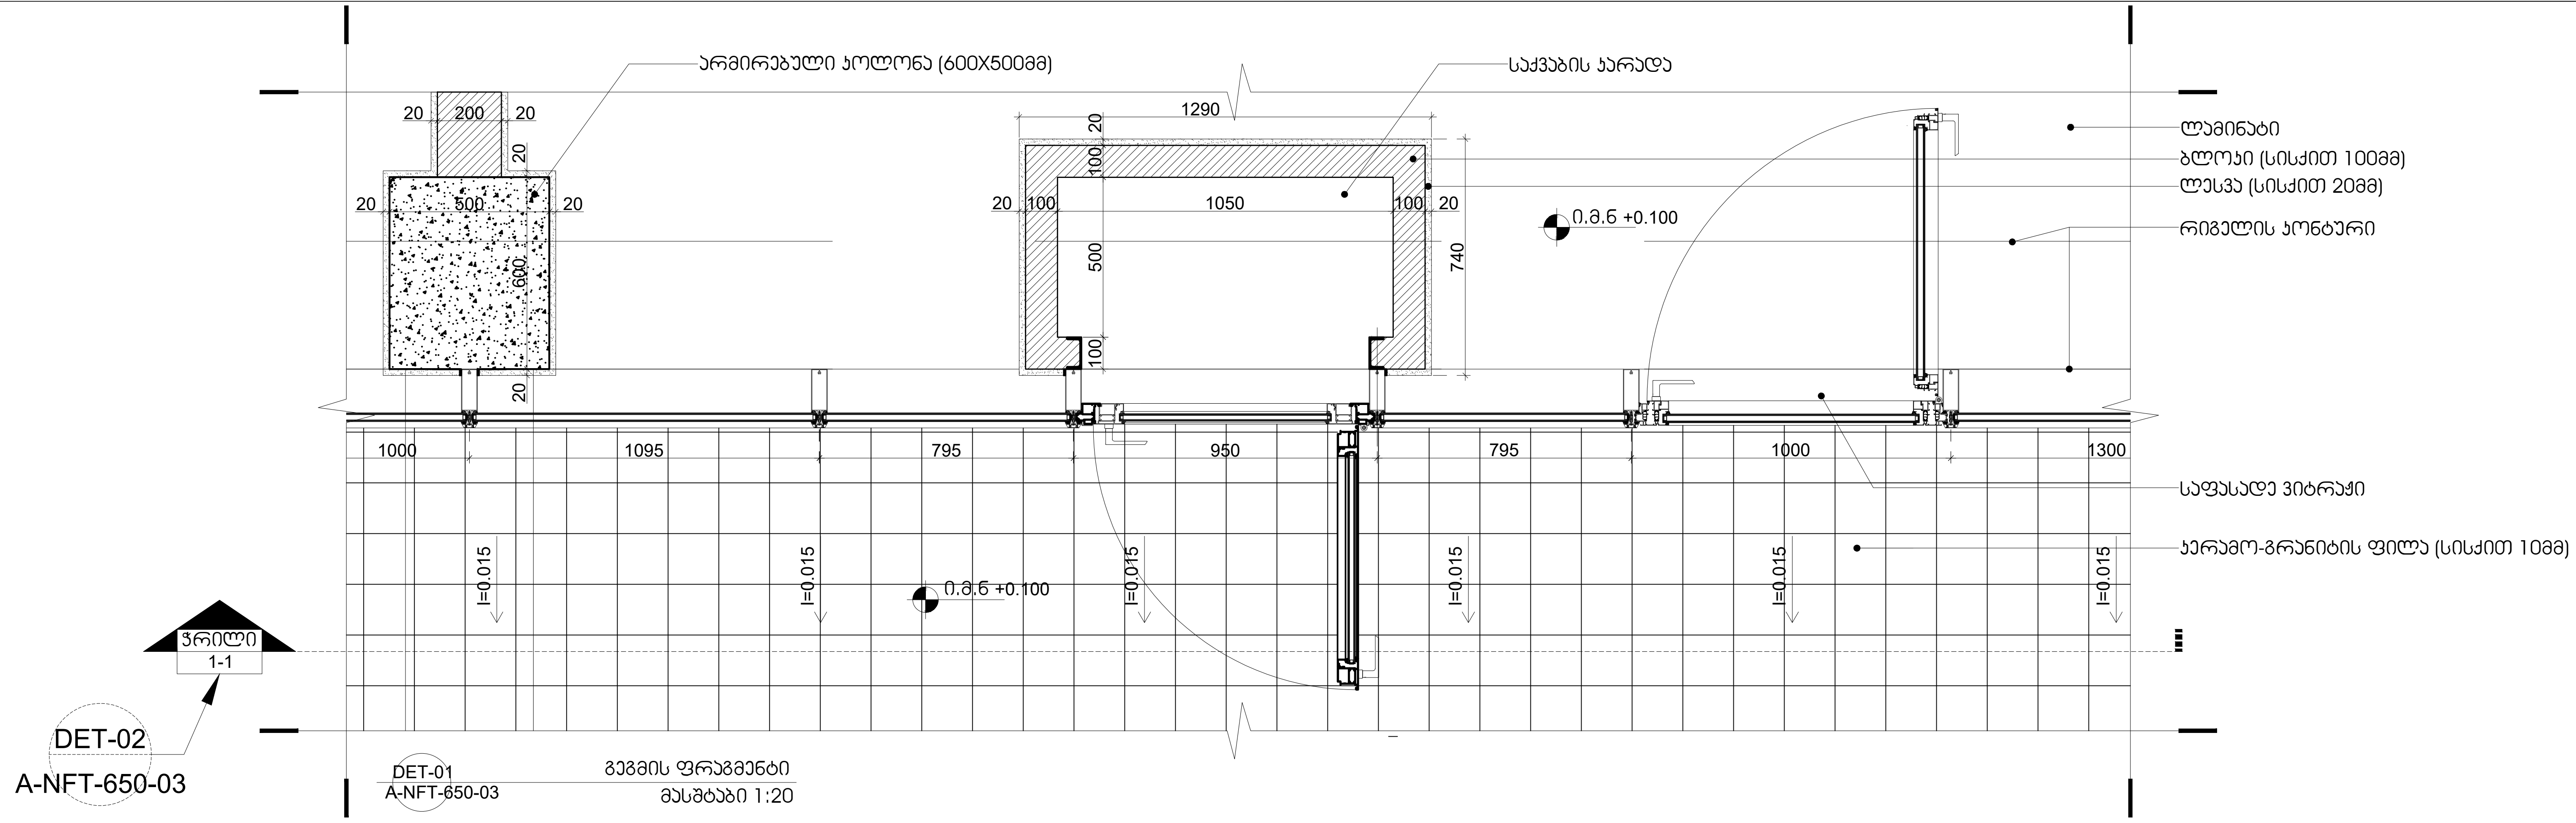

DET-01 A-NFT-650-03

გეგმის ფრაგმენტი

მასშტაბი 1:20

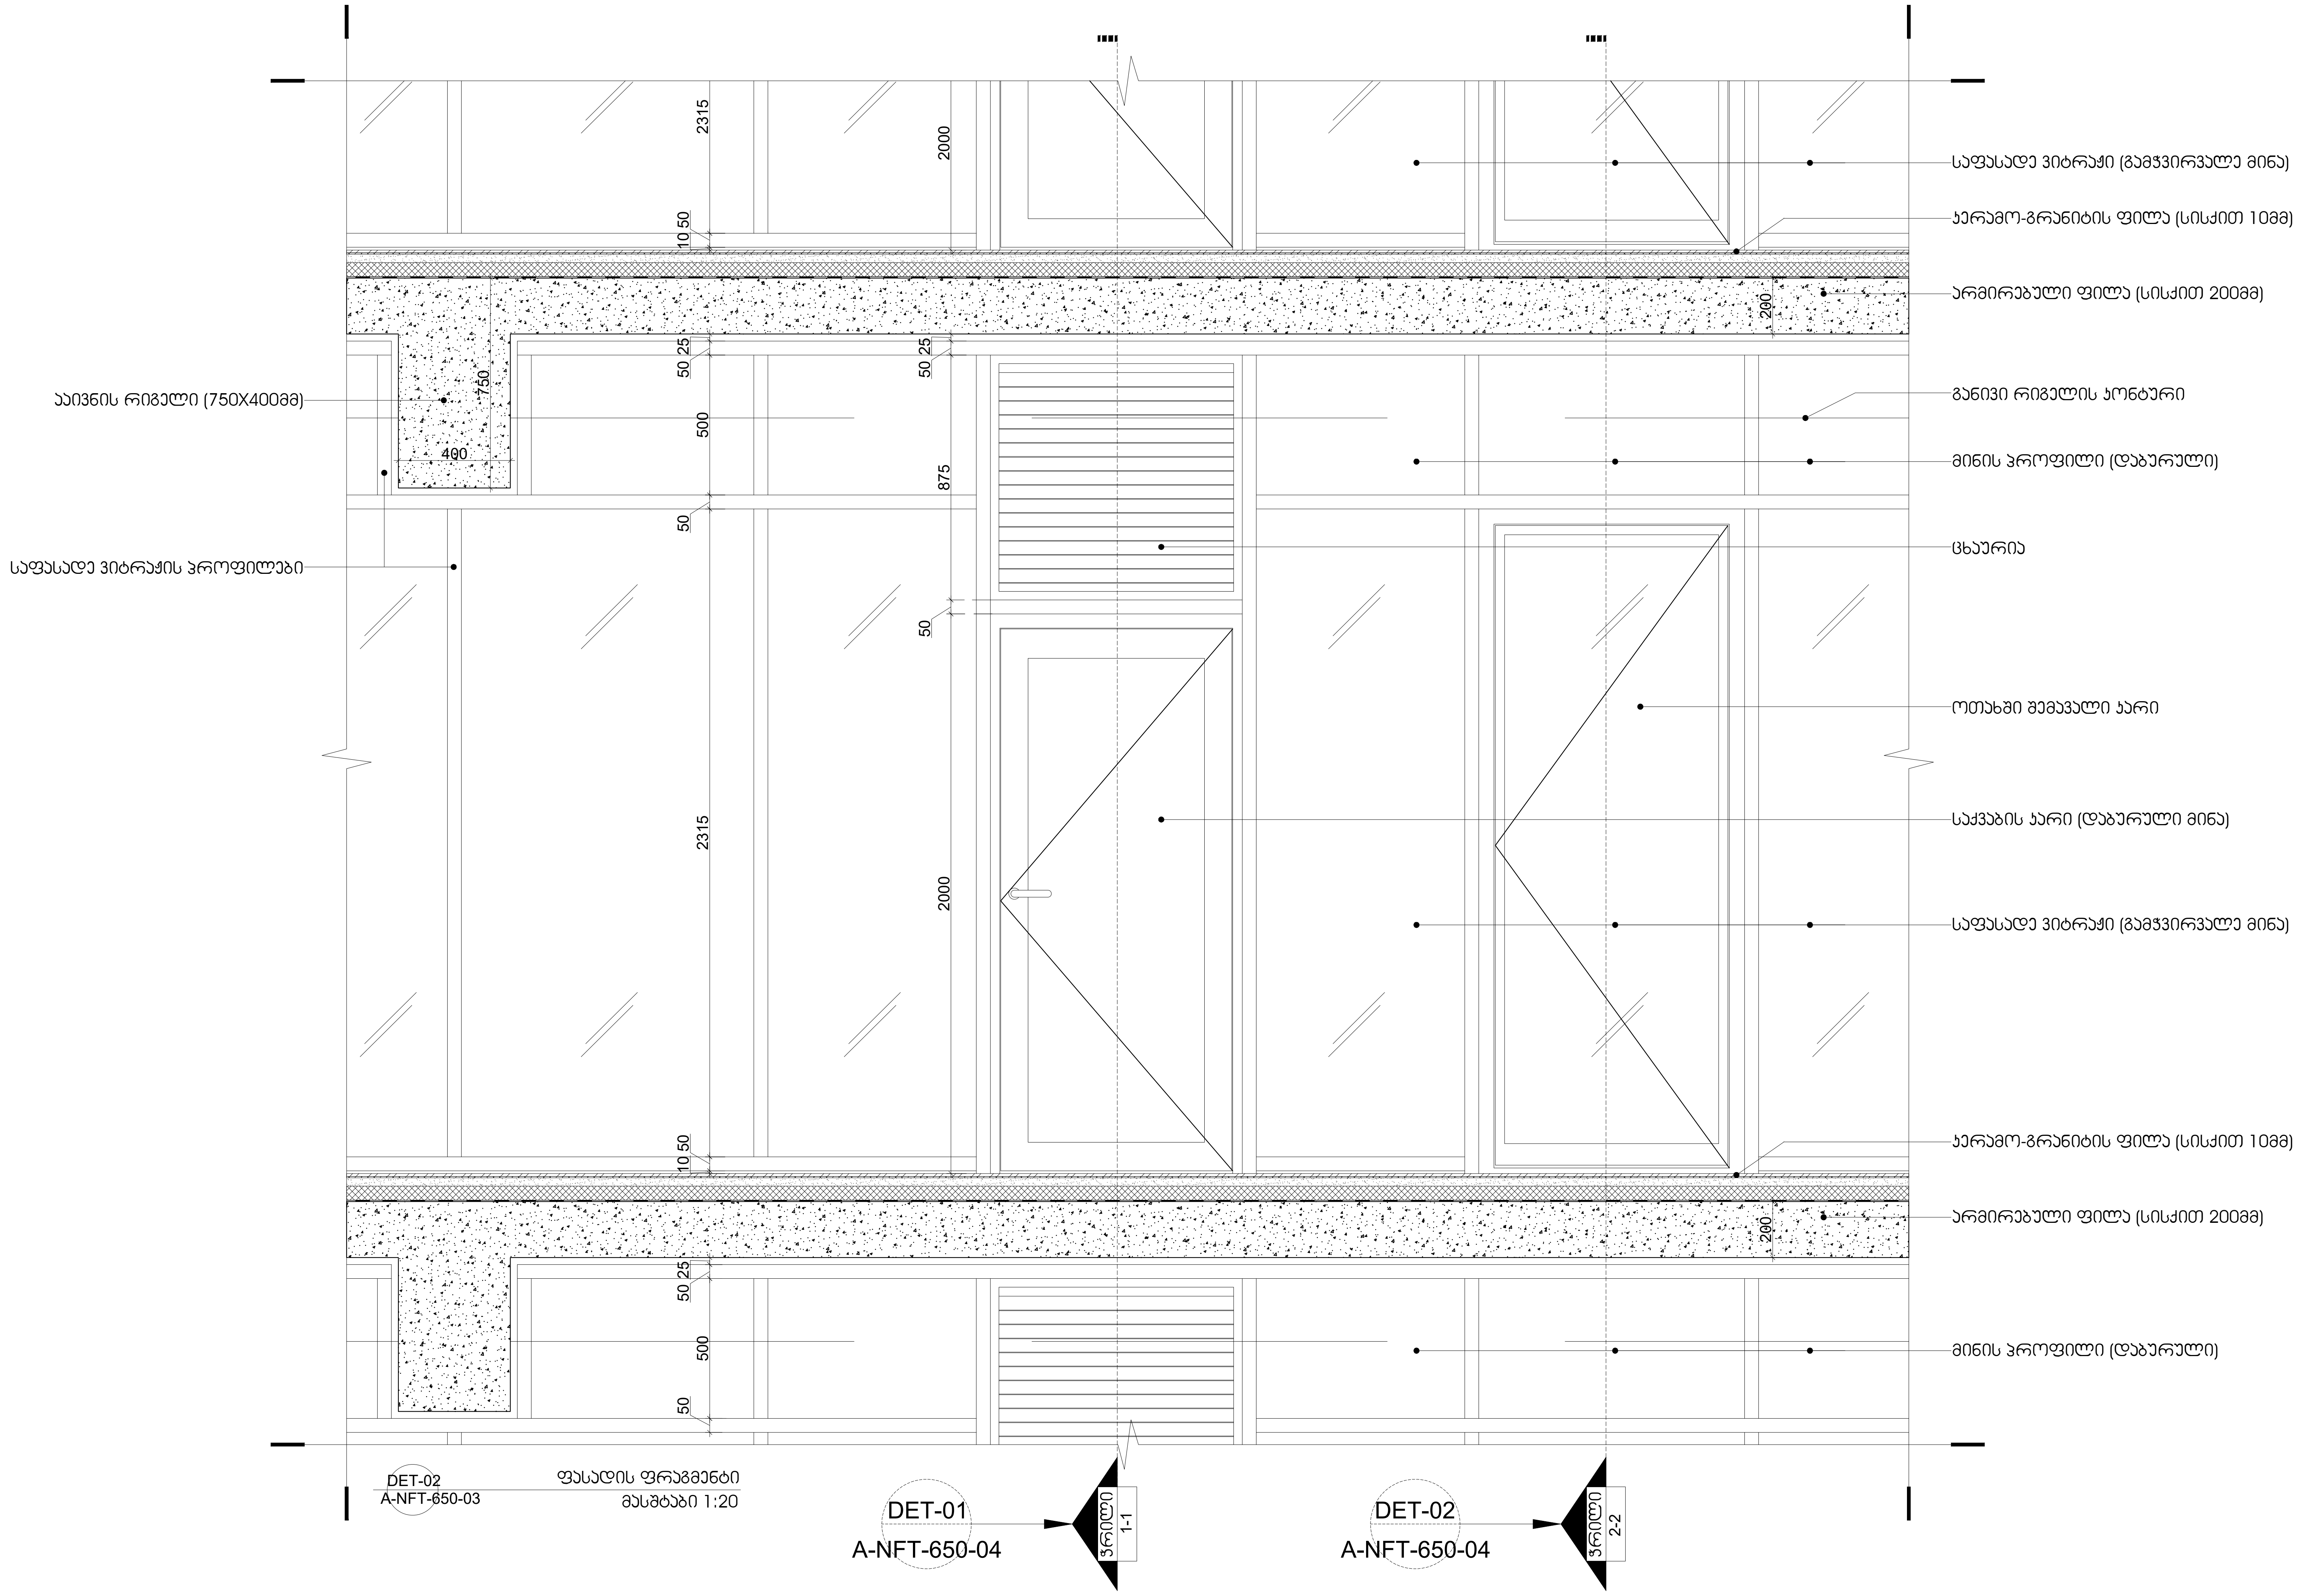

DET-02 A-NFT-650-03

ფასადის ფრაგმენტი

მასშტაბი 1:20

DET-01 A-NFT-650-04 ჭრილი 1-1

DET-02 A-NFT-650-04 ჭრილი 2-2

პროექტი

საცხოვრებელი კომპლექსი ნაფეტვრებში


(მრავალბინიანი საცხოვრებელი სახლი)

დამკვეთი

შ.პ.ს დონა გრუპი

გორგასლის №40, კრწანისის რაიონი, თბილისი, საქართველო
Sales@dona.ge

საორიენტაციო გეგმა

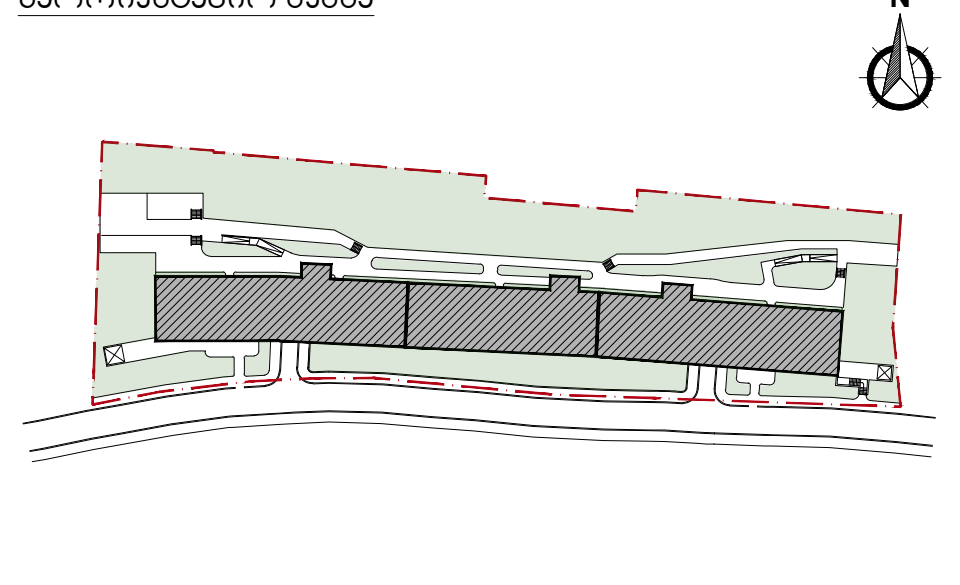

აღნიშვნები

- რკინ□-□□თ-ბეტონი
- შახტა
- კოლონის აღნიშვნა — X/X
- კედლის ტიპი — 00
- ბინის ტიპი — FLAT/T/X0
- ღერძი — X/X
- რიგელი
- კარის ტიპი — D-00
- ფანჯრის ტიპი — W-00
- ჭრილის ხაზი — X-X-000 0
- ნიშნული — 0 FLOOR ±0.000
- გადამისამართება: დეტალის ნომერი ფურცლის ნომერი — DET 00 X-X-000
- მოაჯირის ტიპი — H/T2
- წყლის მიმღები — DR

პროექტის ავტორი

ლენდ მარკ პროჯექტი
არქიტექტურა და დიზაინი

ვაჟ□-□□თ-ფშაველას II კვარტალი № 11ბ, 6283, თბილისი, საქართველო
architecture@landmarkeproject.com
M +032 2 22 00 88

პოზიცია	სახელი	ხელმოწერა
დირექტორი	ხათუნა კიკვაძე	[signature]
არქიტექტორი	ნინო ფრანგიშვილი	[signature]
დახაზა	ალეკო ქარცივაძე	[signature]
შეამოწმა	ირაკლი ჩირაძე	[signature]

ნახაზი


დეტალები

ფაილი	ფურცელი
A-NFT-650	A-NFT-650-03


ფორმატი	მასშტაბი
A2	1:20

რიცხვი	ეტაპი	რევიზია
-	-	-


პროექტის ნომერი

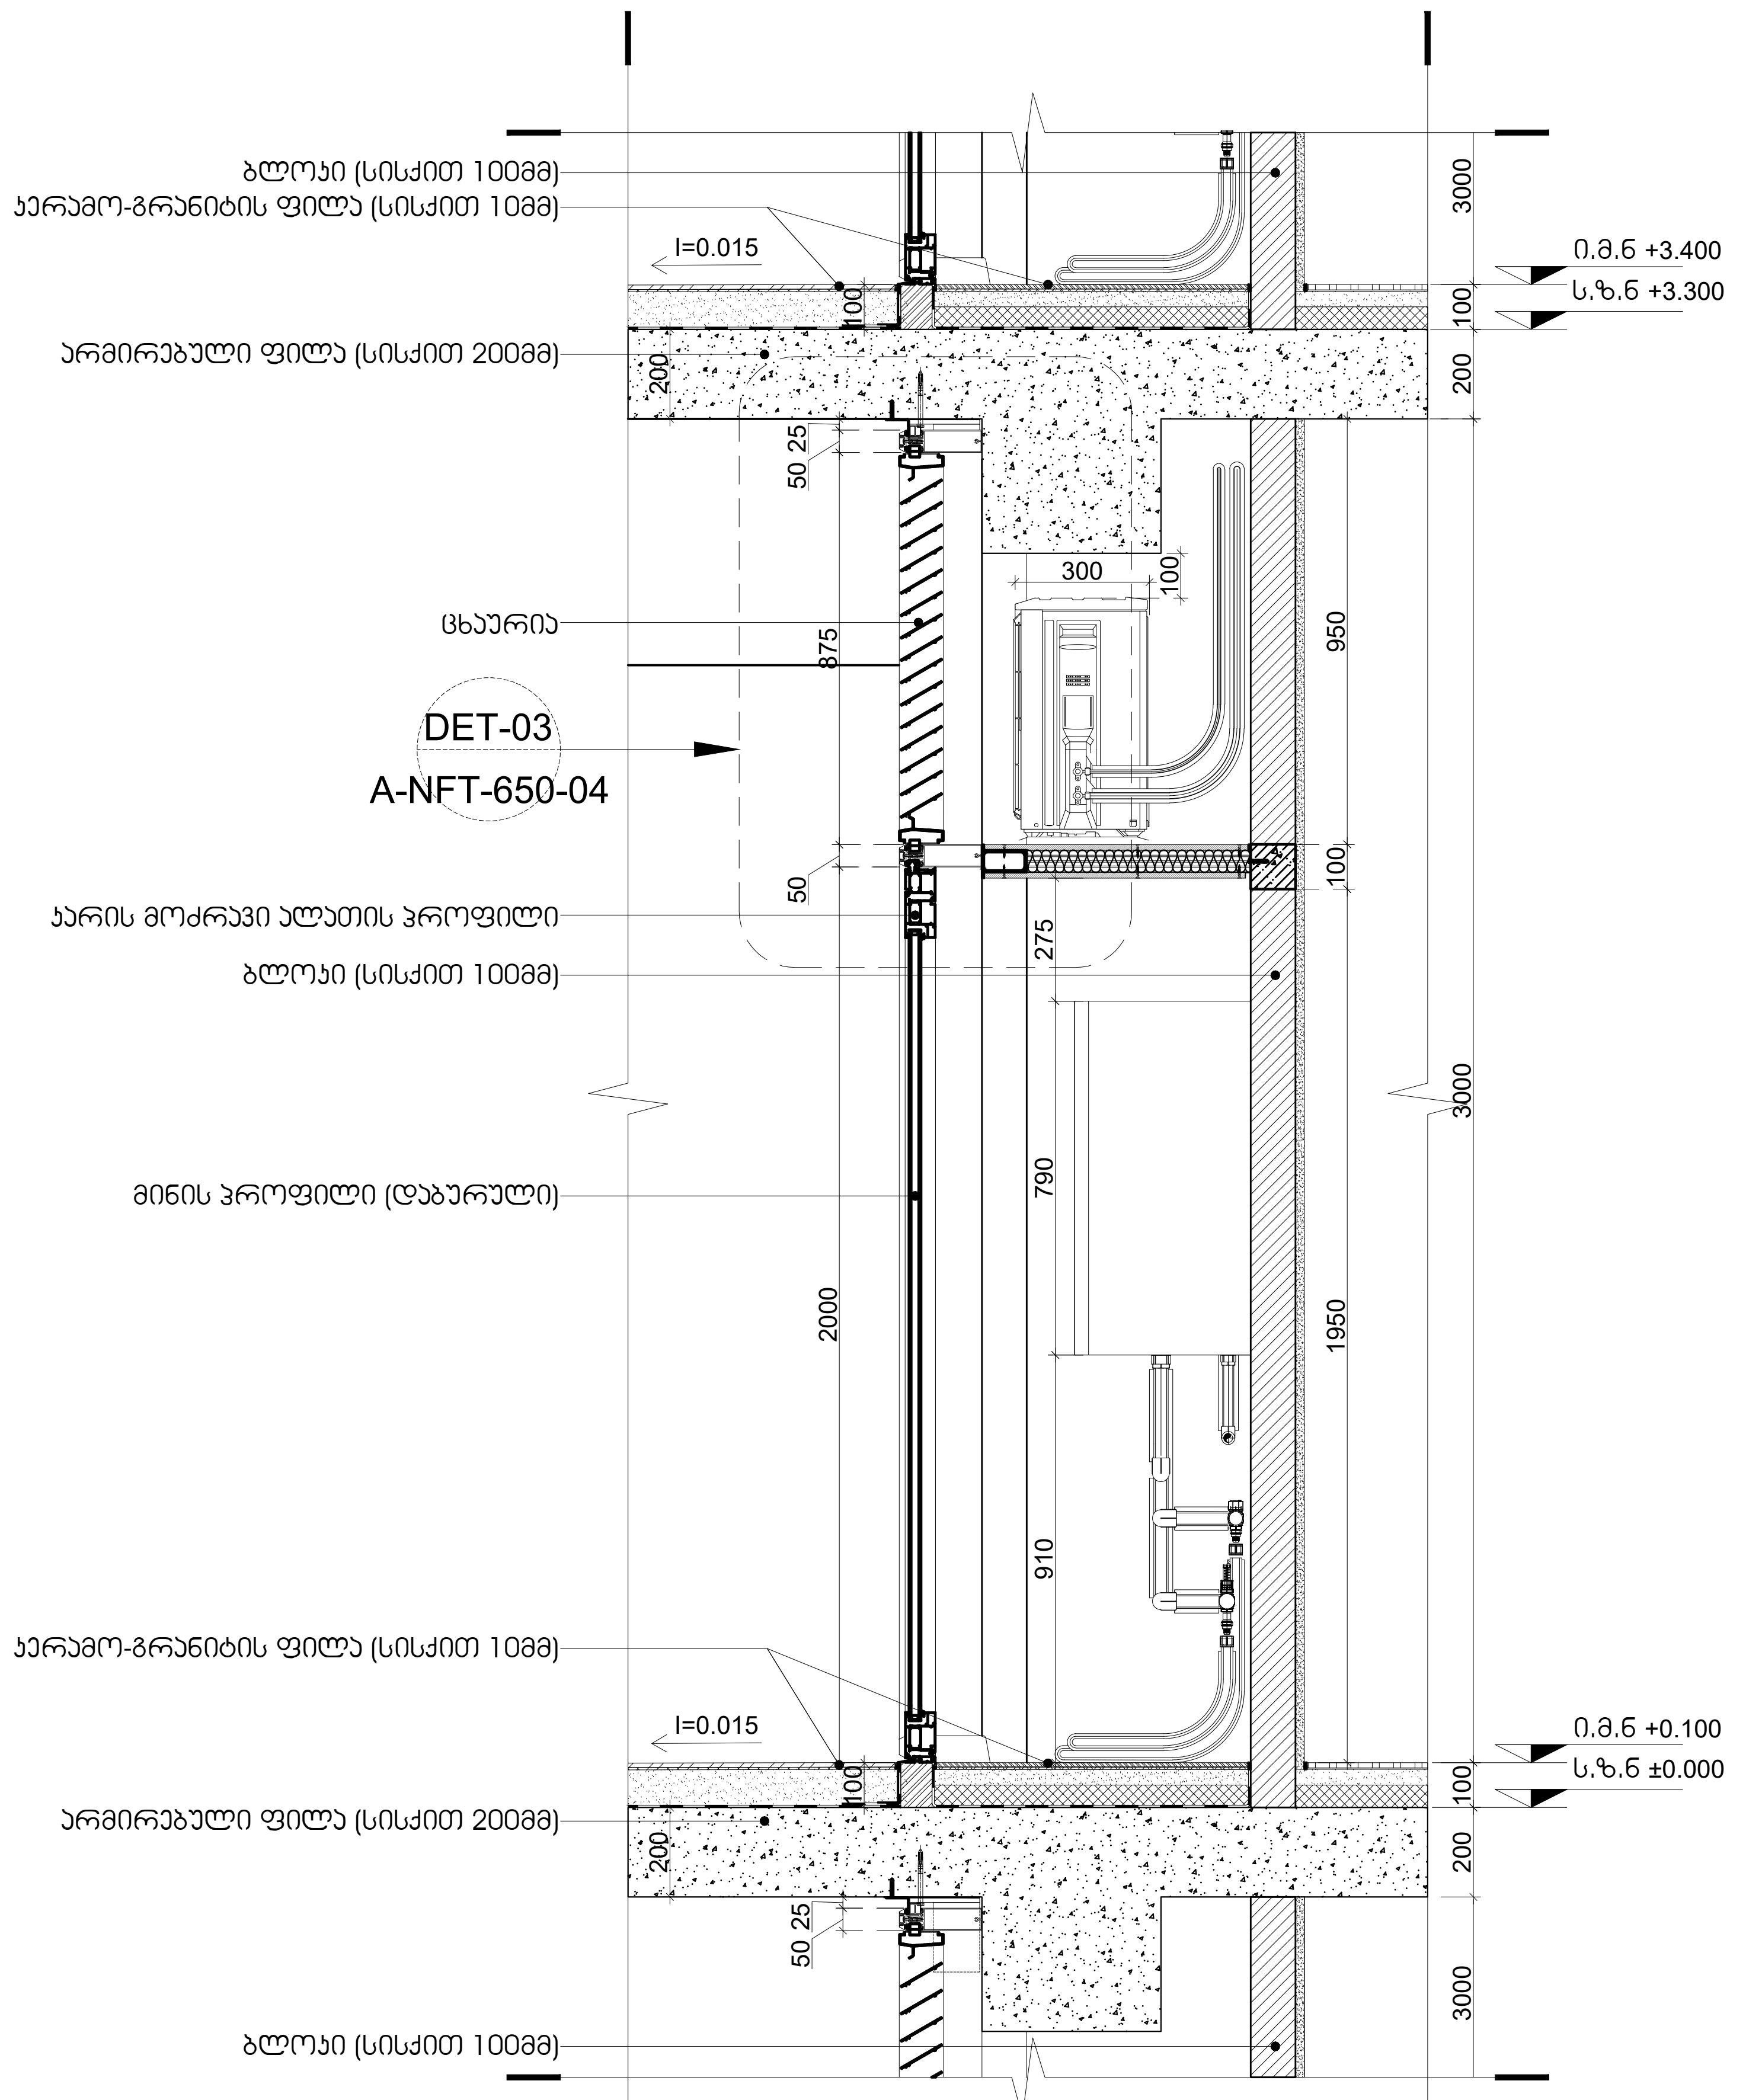


DET-01 A-NFT-650-04 ჭრილი 1-1 მასშტაბი 1:20

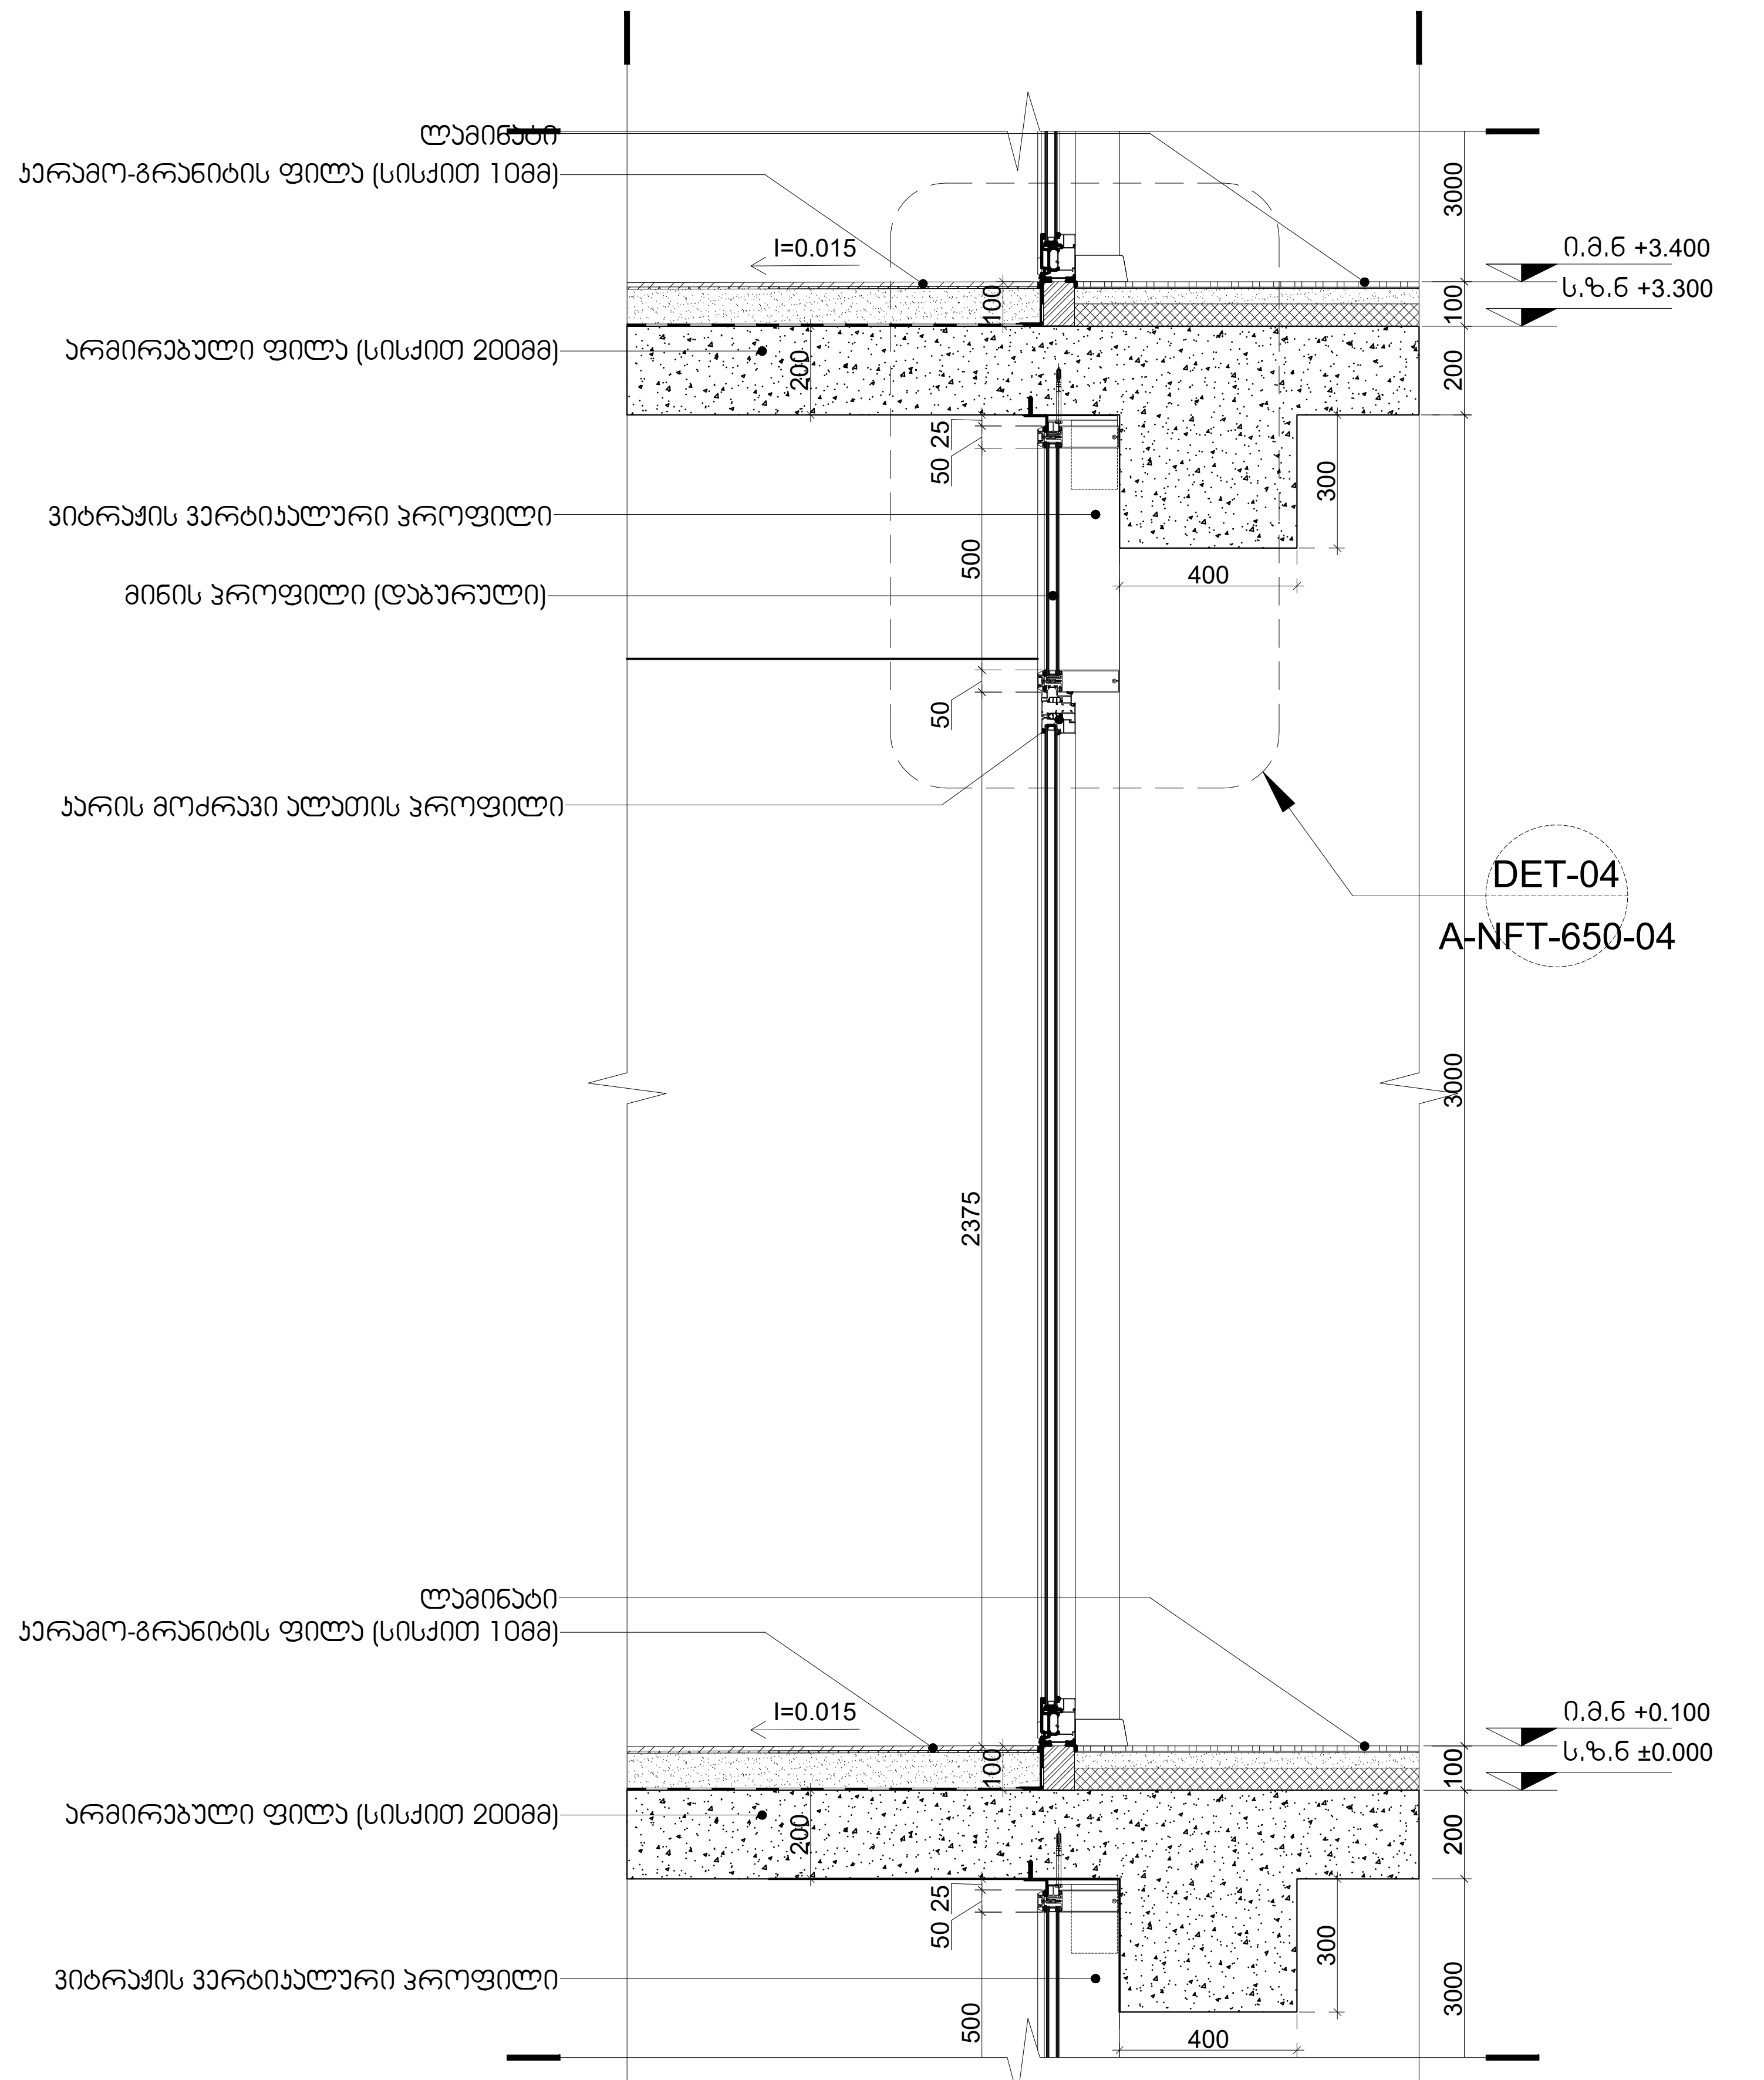

DET-01 A-NFT-650-04 ჭრილი 1-1 მასშტაბი 1:20

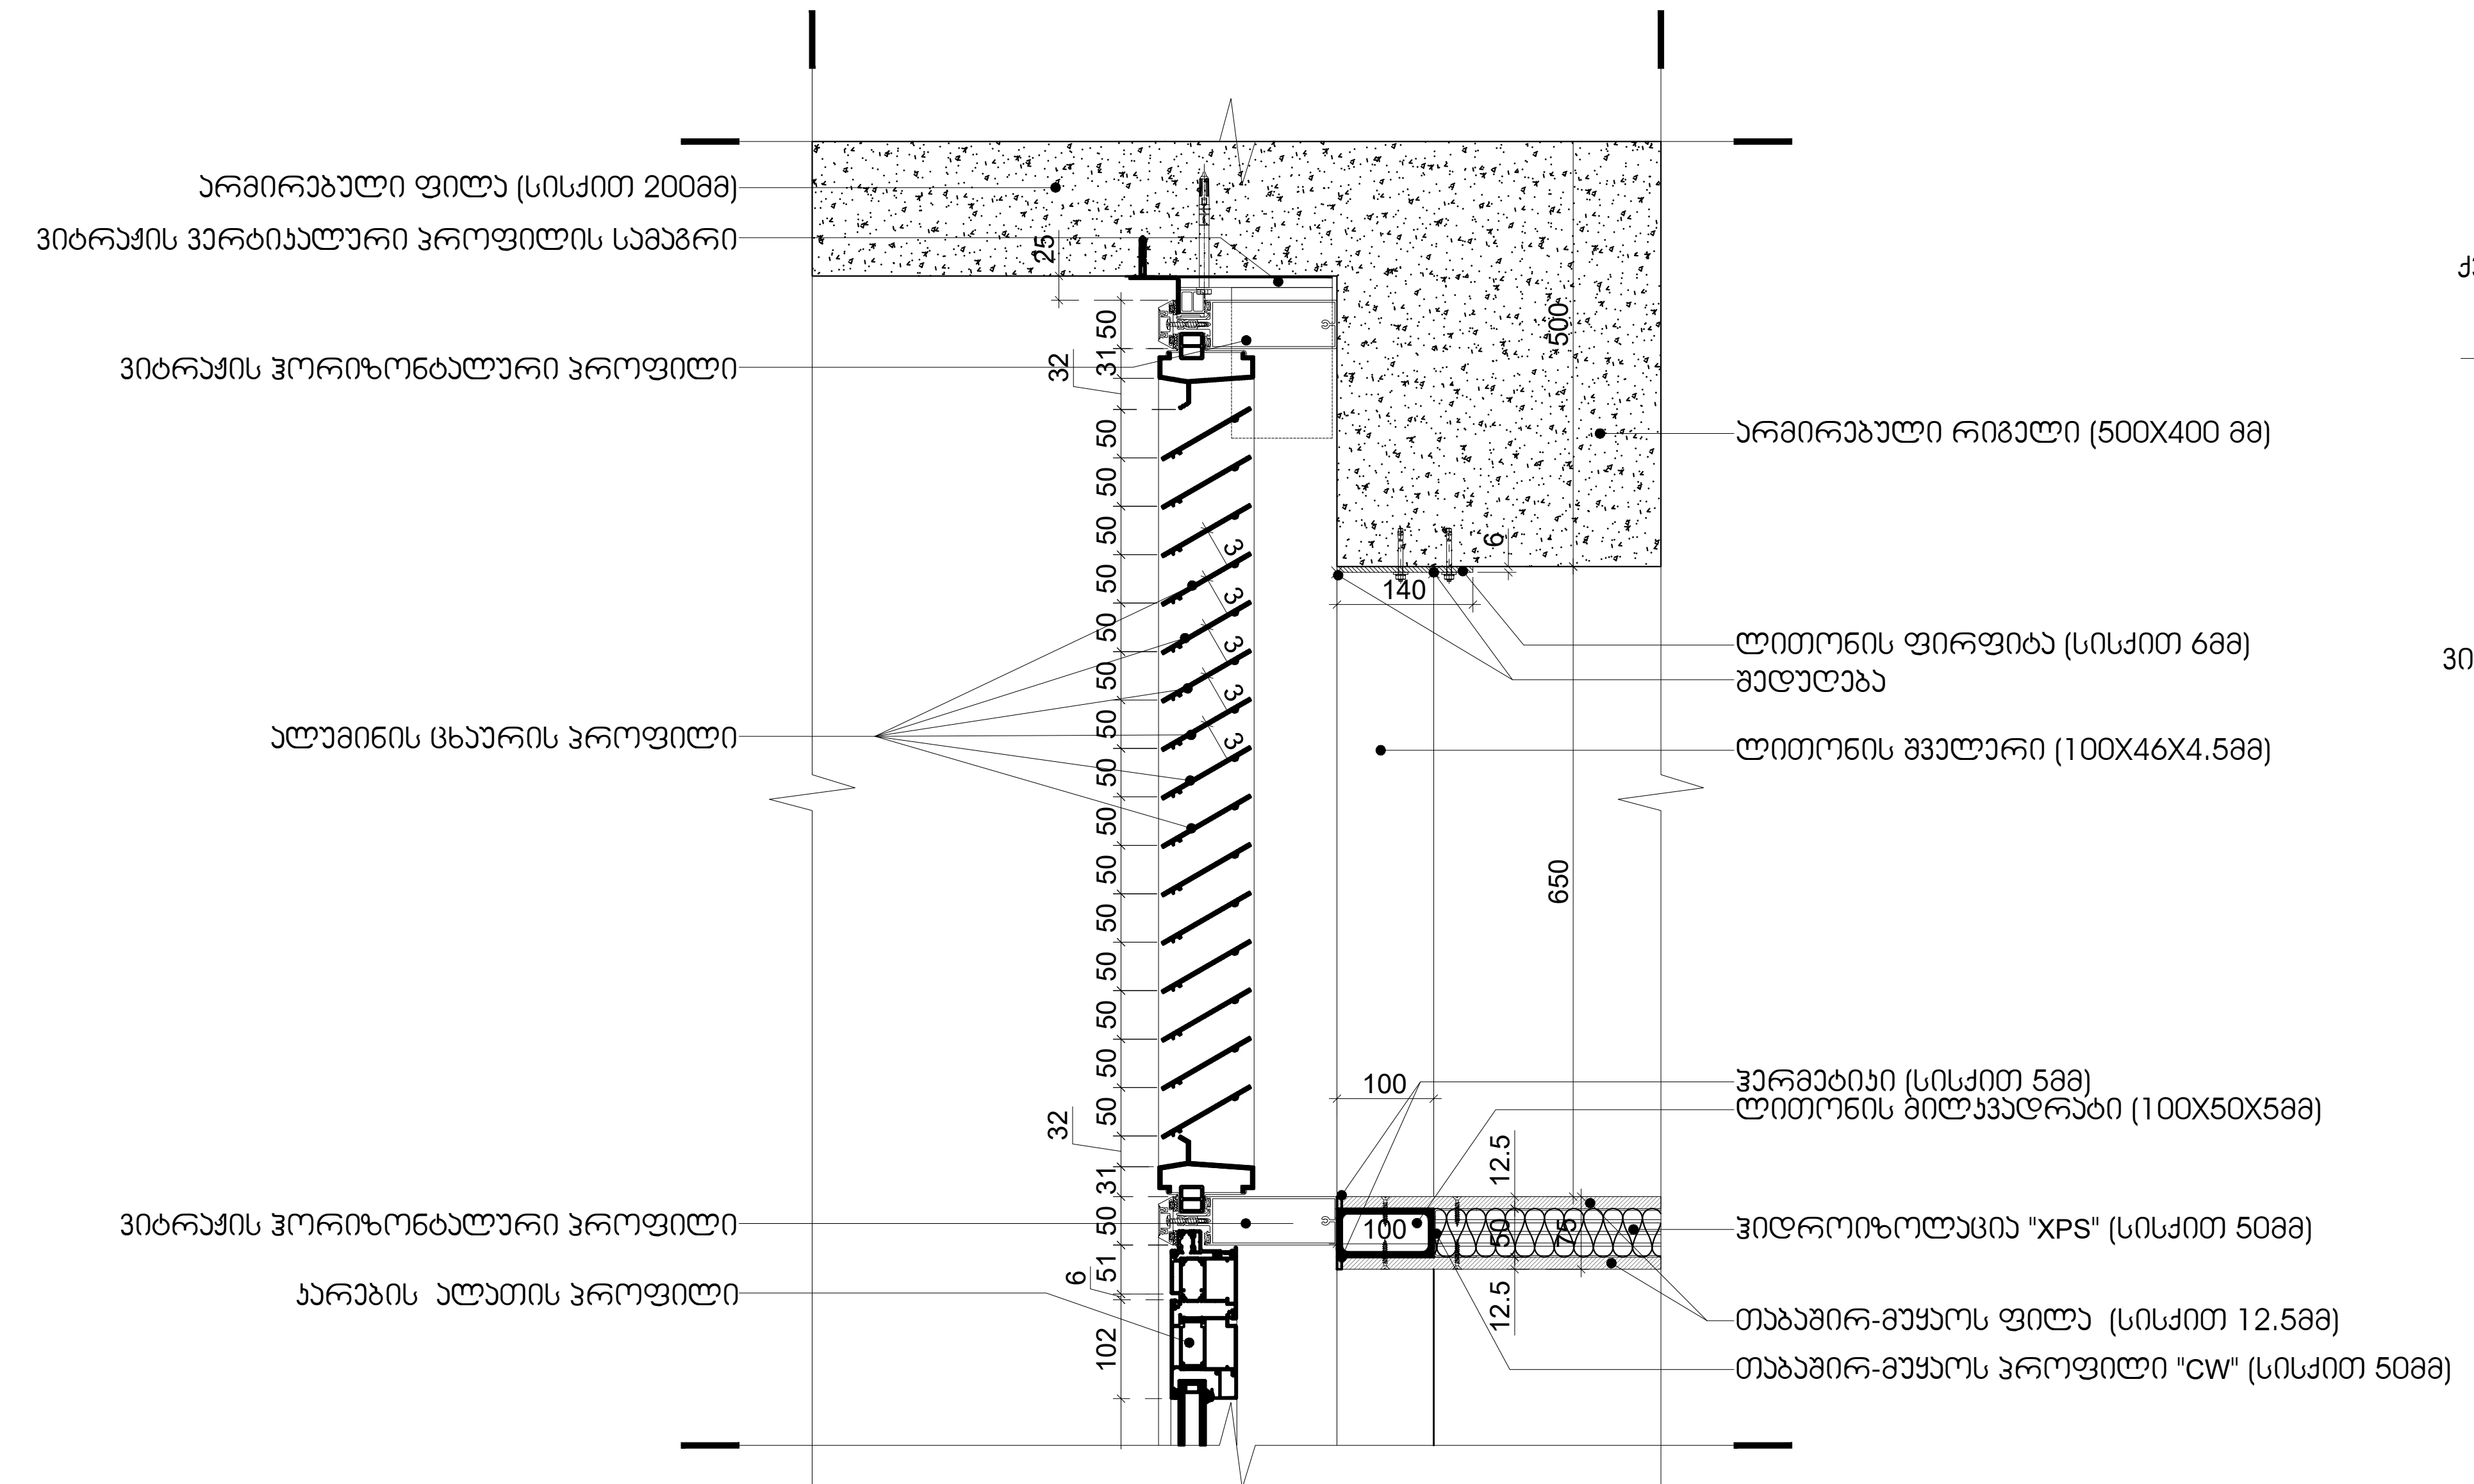

DET-03 A-NFT-650-04 ჭრილის ფრაგმენტი მასშტაბი 1:10

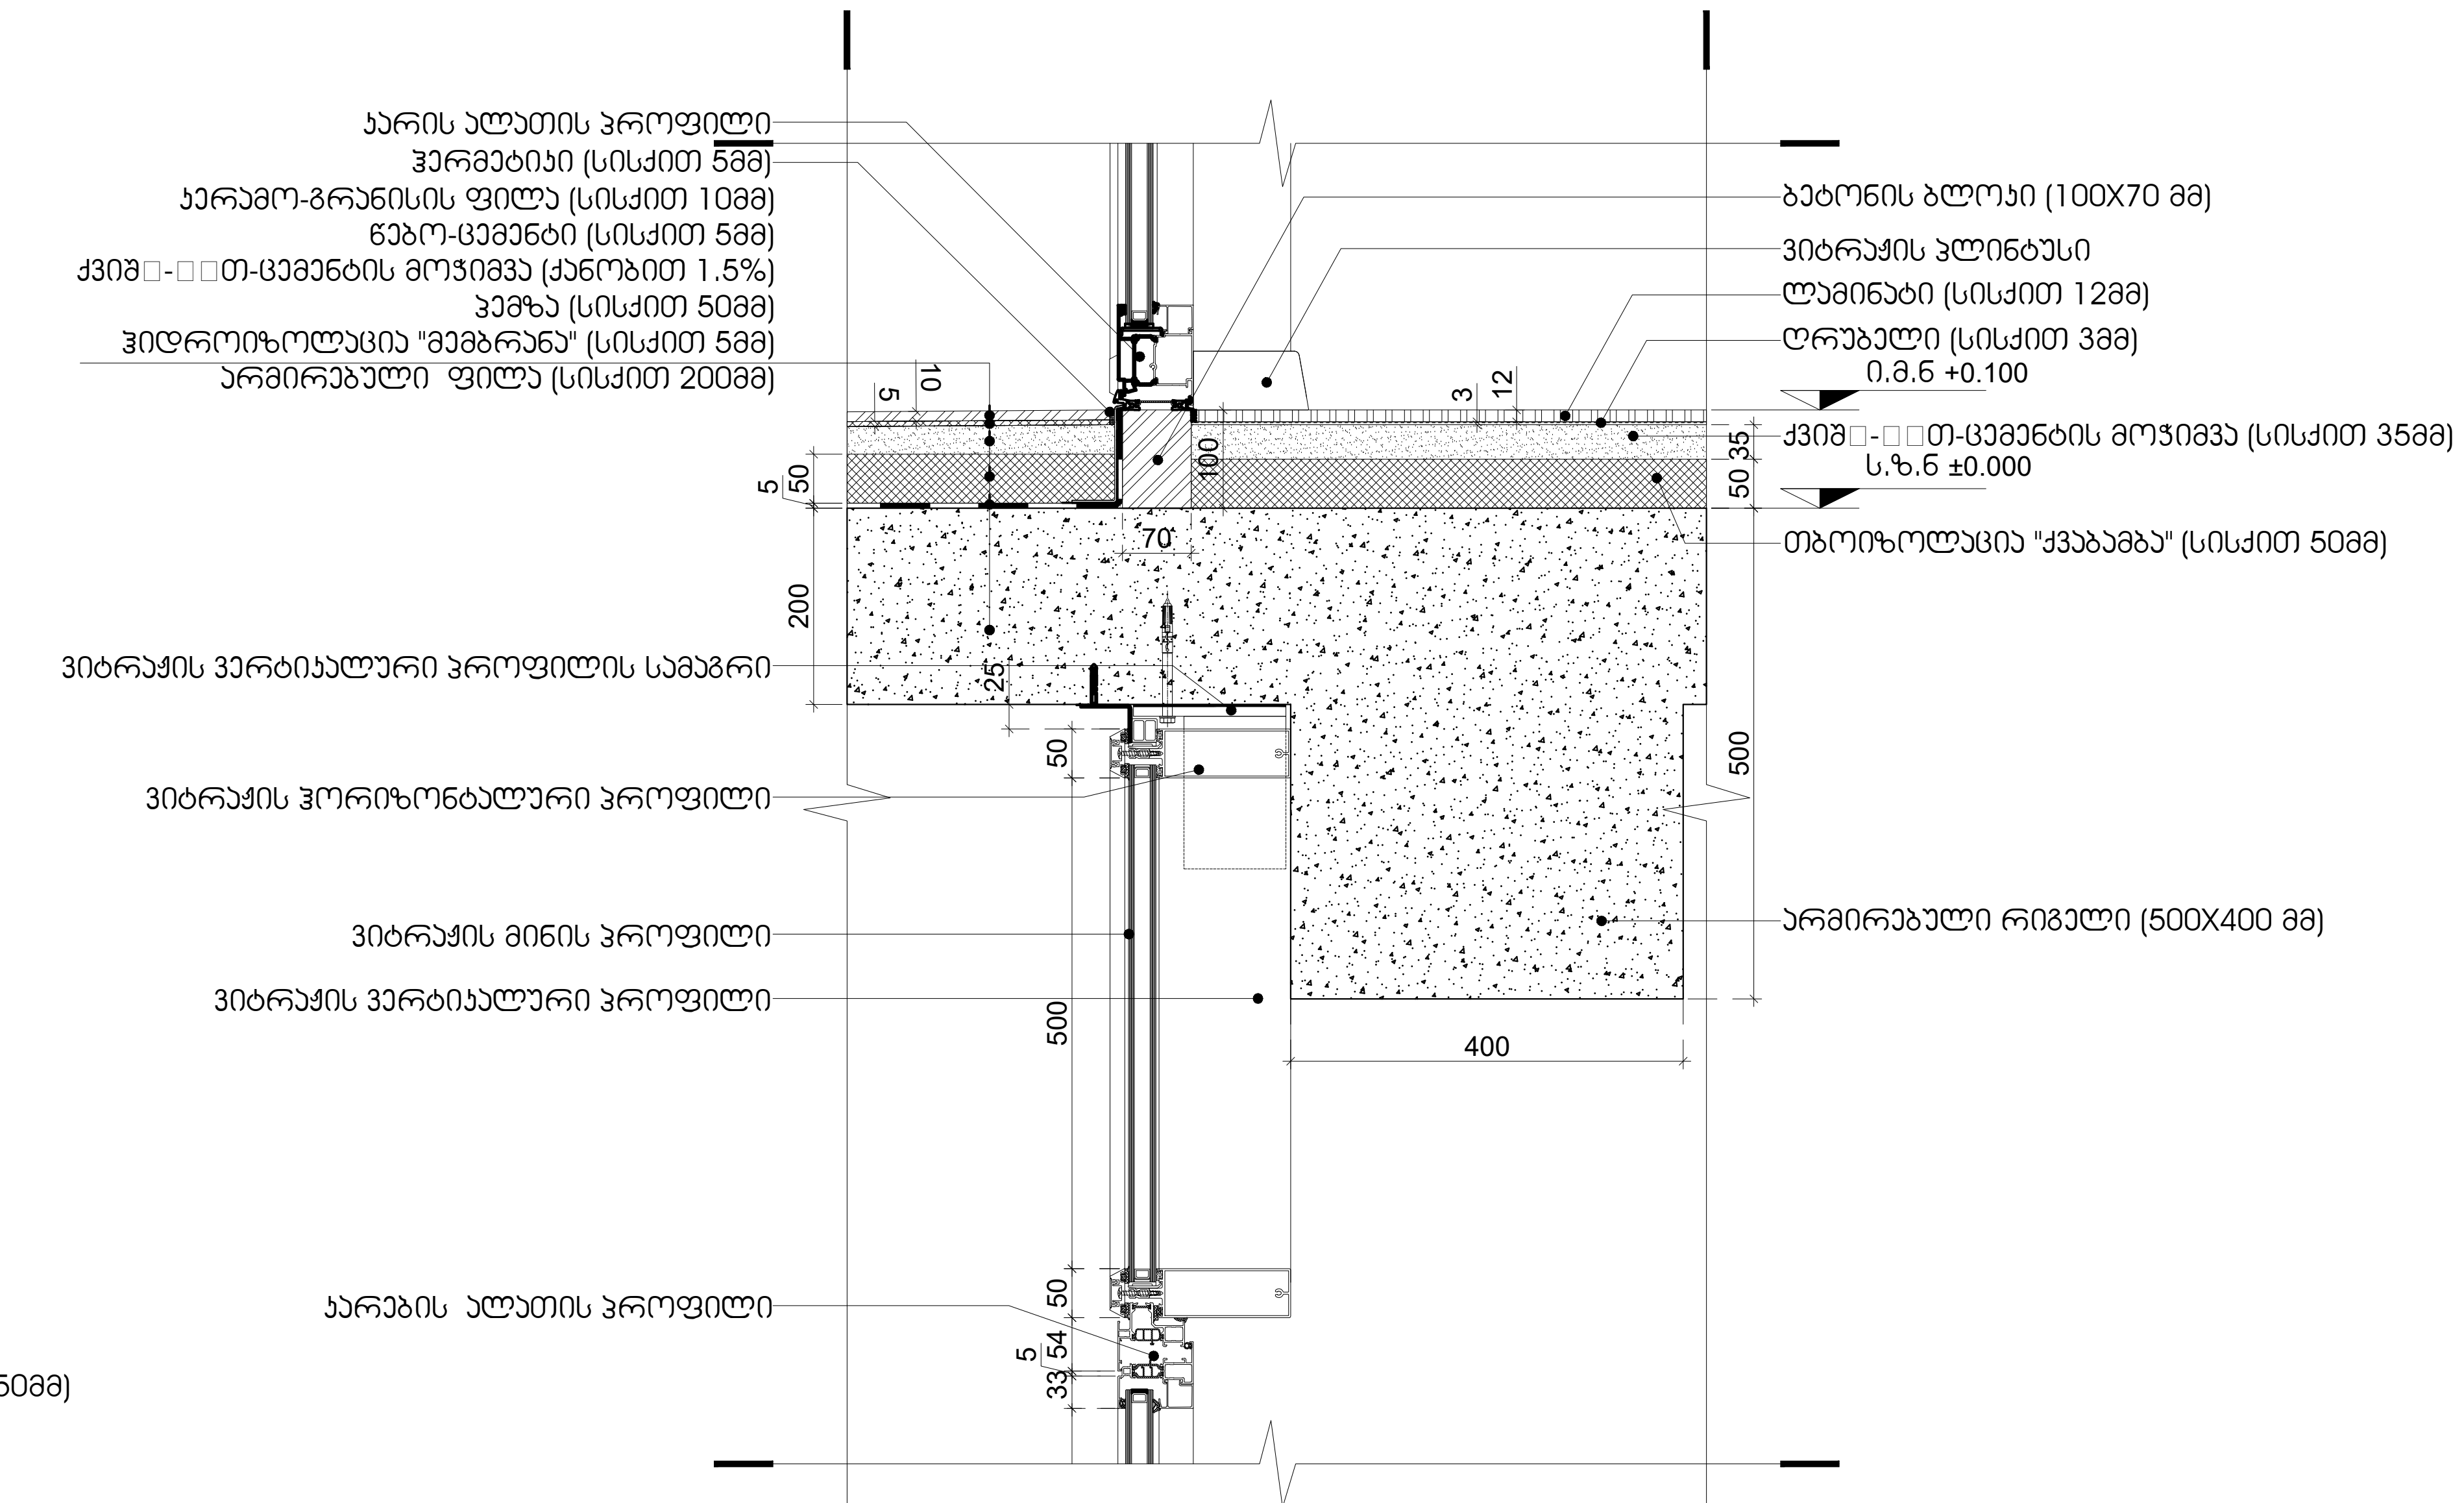

DET-04 A-NFT-650-04 ჭრილის ფრაგმენტი მასშტაბი 1:10

პროექტი


საცხოვრებელი კომპლექსი ნაფეტვრებში
(მრავალბინიანი საცხოვრებელი სახლი)

დამკვეთი

შ.პ.ს დონა გრუპი

გორგასლის №40, კრწანისის რაიონი, თბილისი, საქართველო
Sales@dona.ge

საორიენტაციო გეგმა

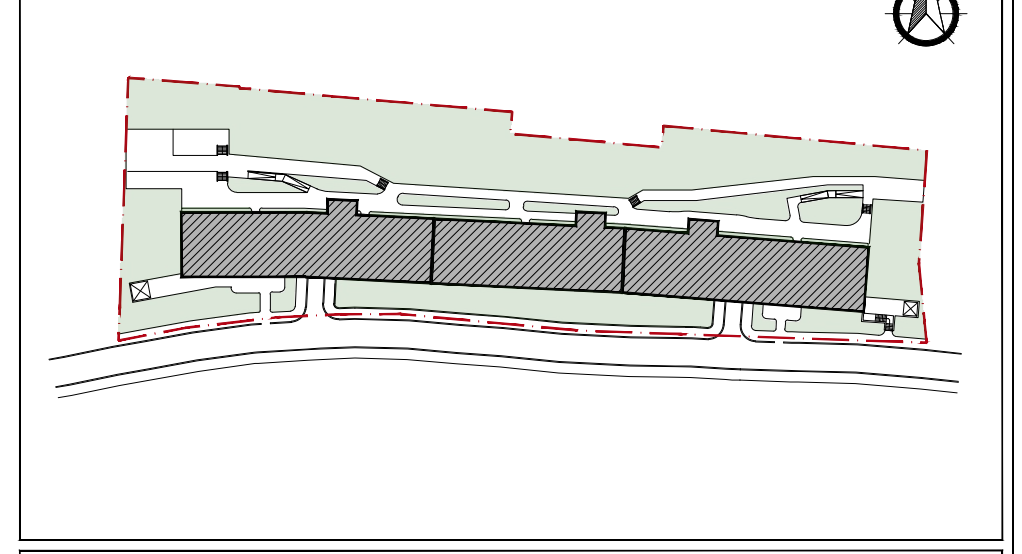

აღნიშვნები

რკინ□-□□თ-ბეტონი	
შახტა	
კოლონის აღნიშვნა	X/X
კედლის ტიპი	00
ბინის ტიპი	FLAT/T/X0
ღერძი	X/X
რიგელი	
კარის ტიპი	D-00
ფანჯრის ტიპი	W-00
ჭრილის ხაზი	X-X-000 0
ნიშნული	0 FLOOR ±0.000
გადამისამართება: დეტალის ნომერი ფურცლის ნომერი	DET 00 X-X-000
მოაჯირის ტიპი	H/T2
წყლის მიმღები	DR

პროექტის ავტორი

ლენდ მარკ პროჯექტი
არქიტექტურა და დიზაინი
ვაჟ□-□□თ-ფშაველას II კვარტალი № 11ბ, 6283, თბილისი, საქართველო
architecture@landmarkeproject.com
M +032 2 22 00 88

პოზიცია	სახელი	ხელმოწერა
დირექტორი	ხათუნა კიკვაძე	[signature]
არქიტექტორი	ნინო ფრანგიშვილი	[signature]
დახაზა	ალეკო ქარცივაძე	[signature]
შეამოწმა	ირაკლი ჩირაძე	[signature]

ნახაზი


დეტალები

ფაილი	ფურცელი
A-NFT-650	A-NFT-650-04


ფორმატი	მასშტაბი
A2	1:20, 1:10

რიცხვი	ეტაპი	რევიზია
-	-	-


პროექტის ნომერი

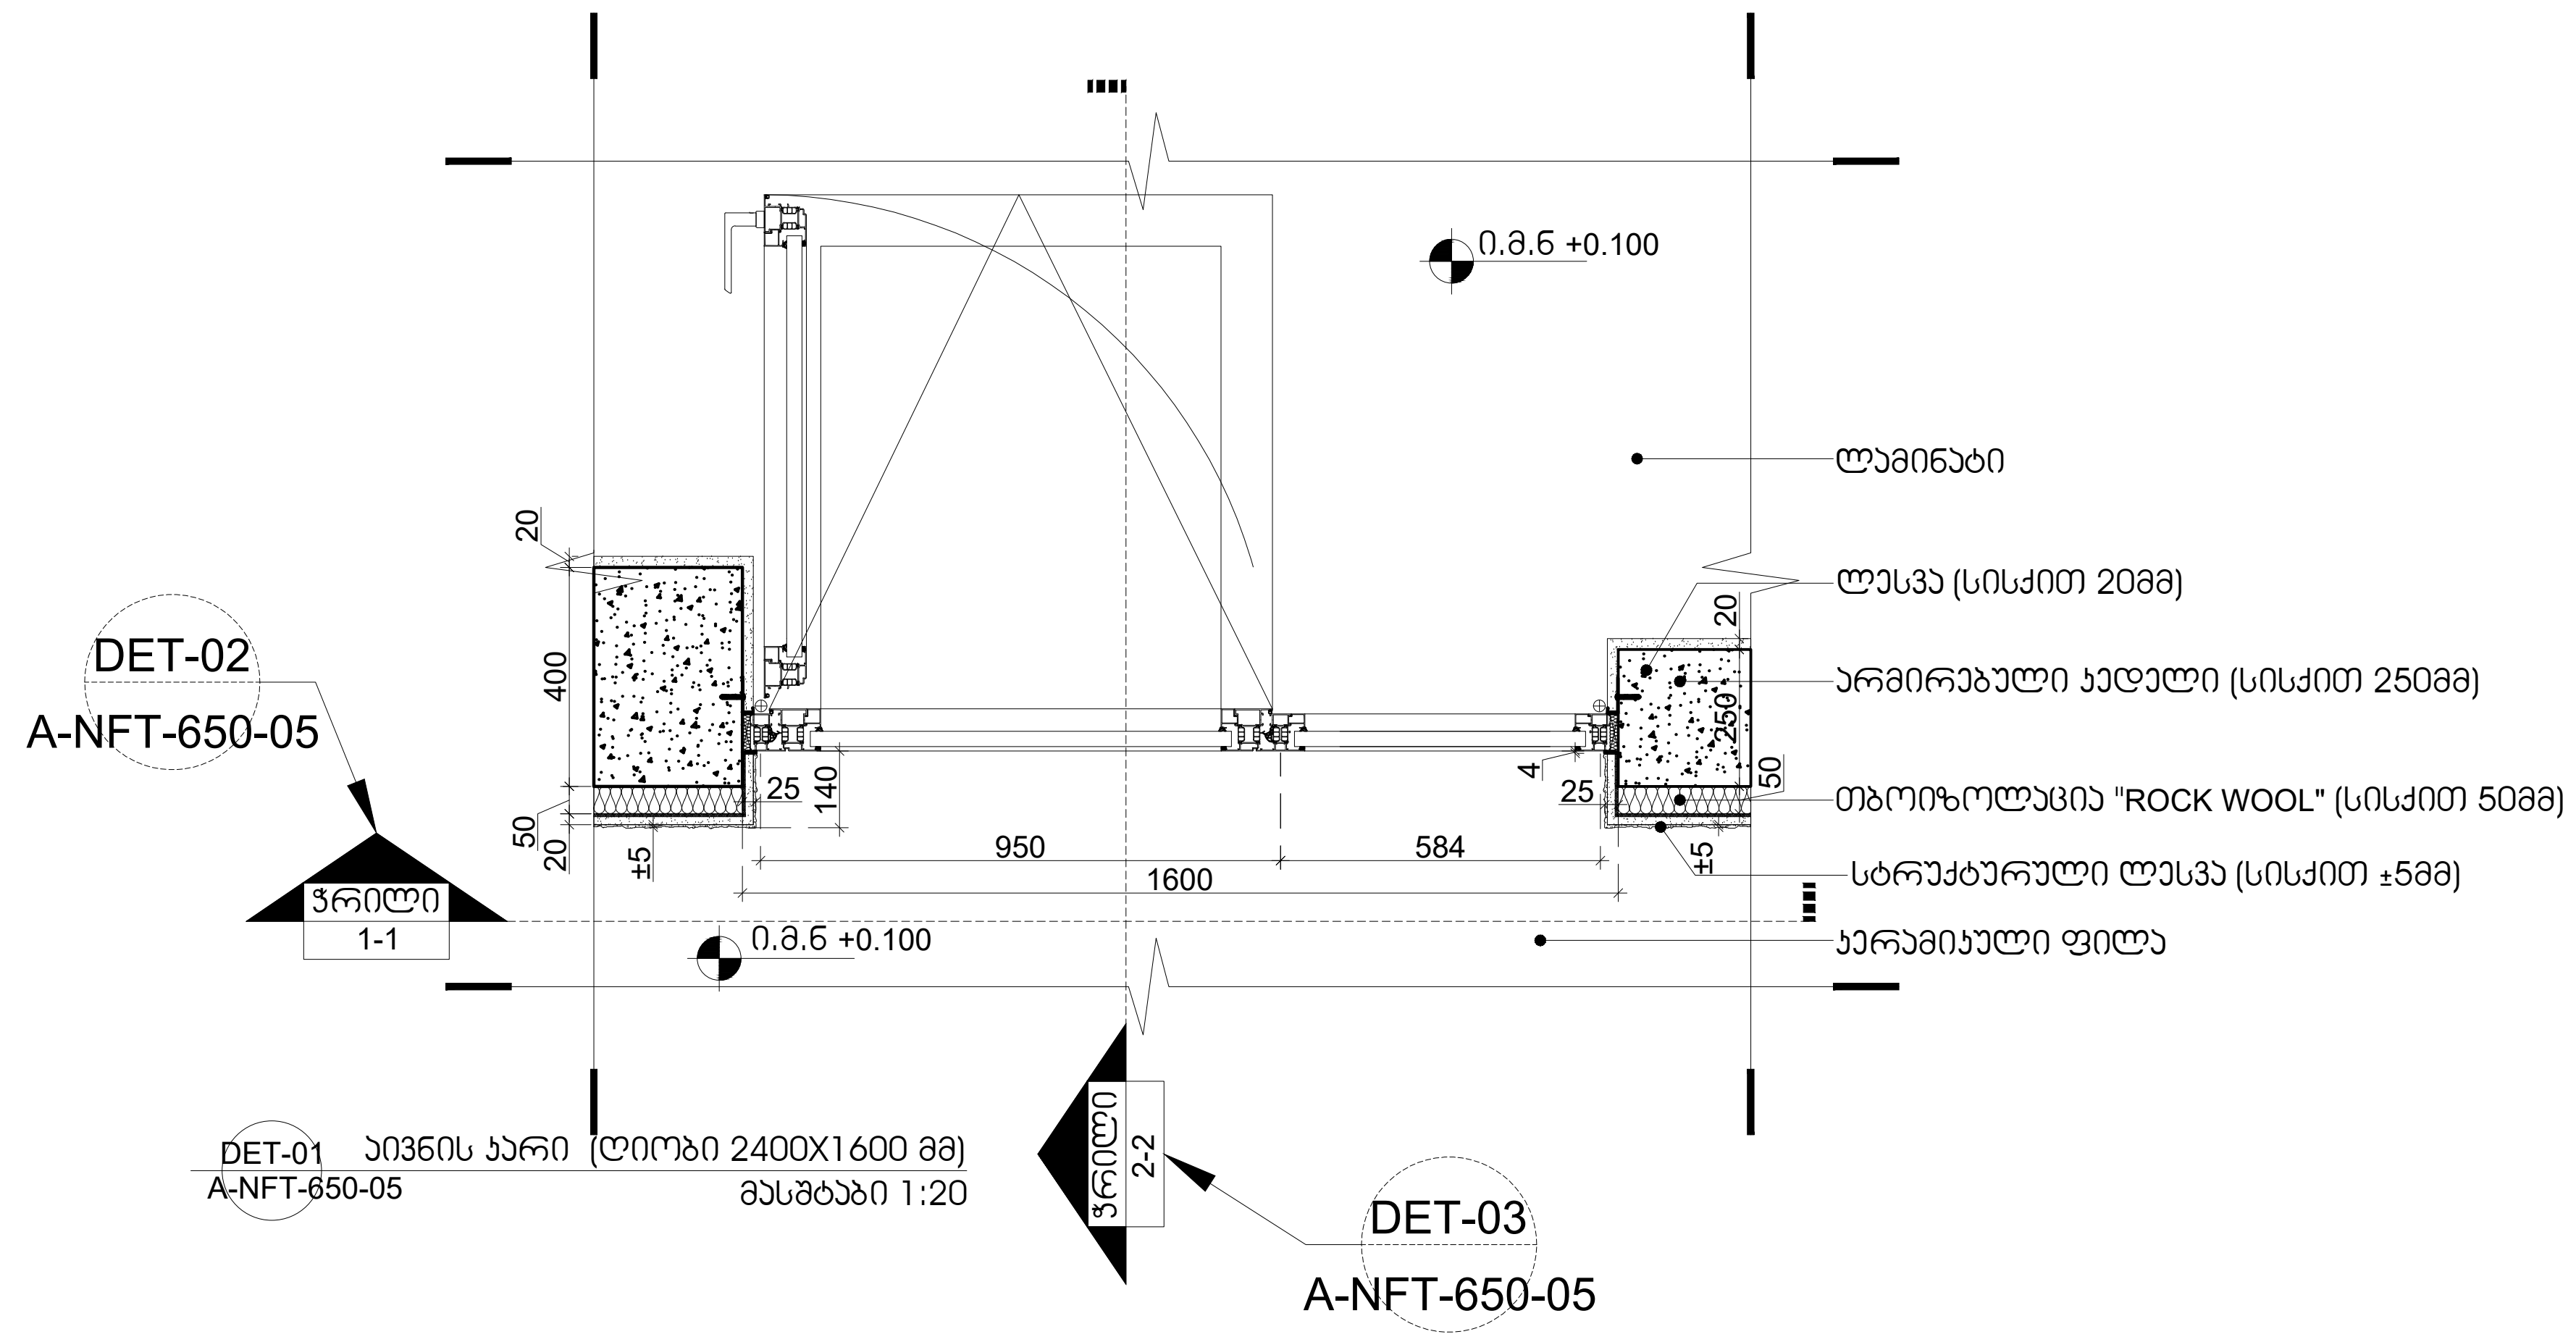

DET-01 A-NFT-650-05 აივნის კარი (ღიობი 2400X1600 მმ)
მასშტაბი 1:20

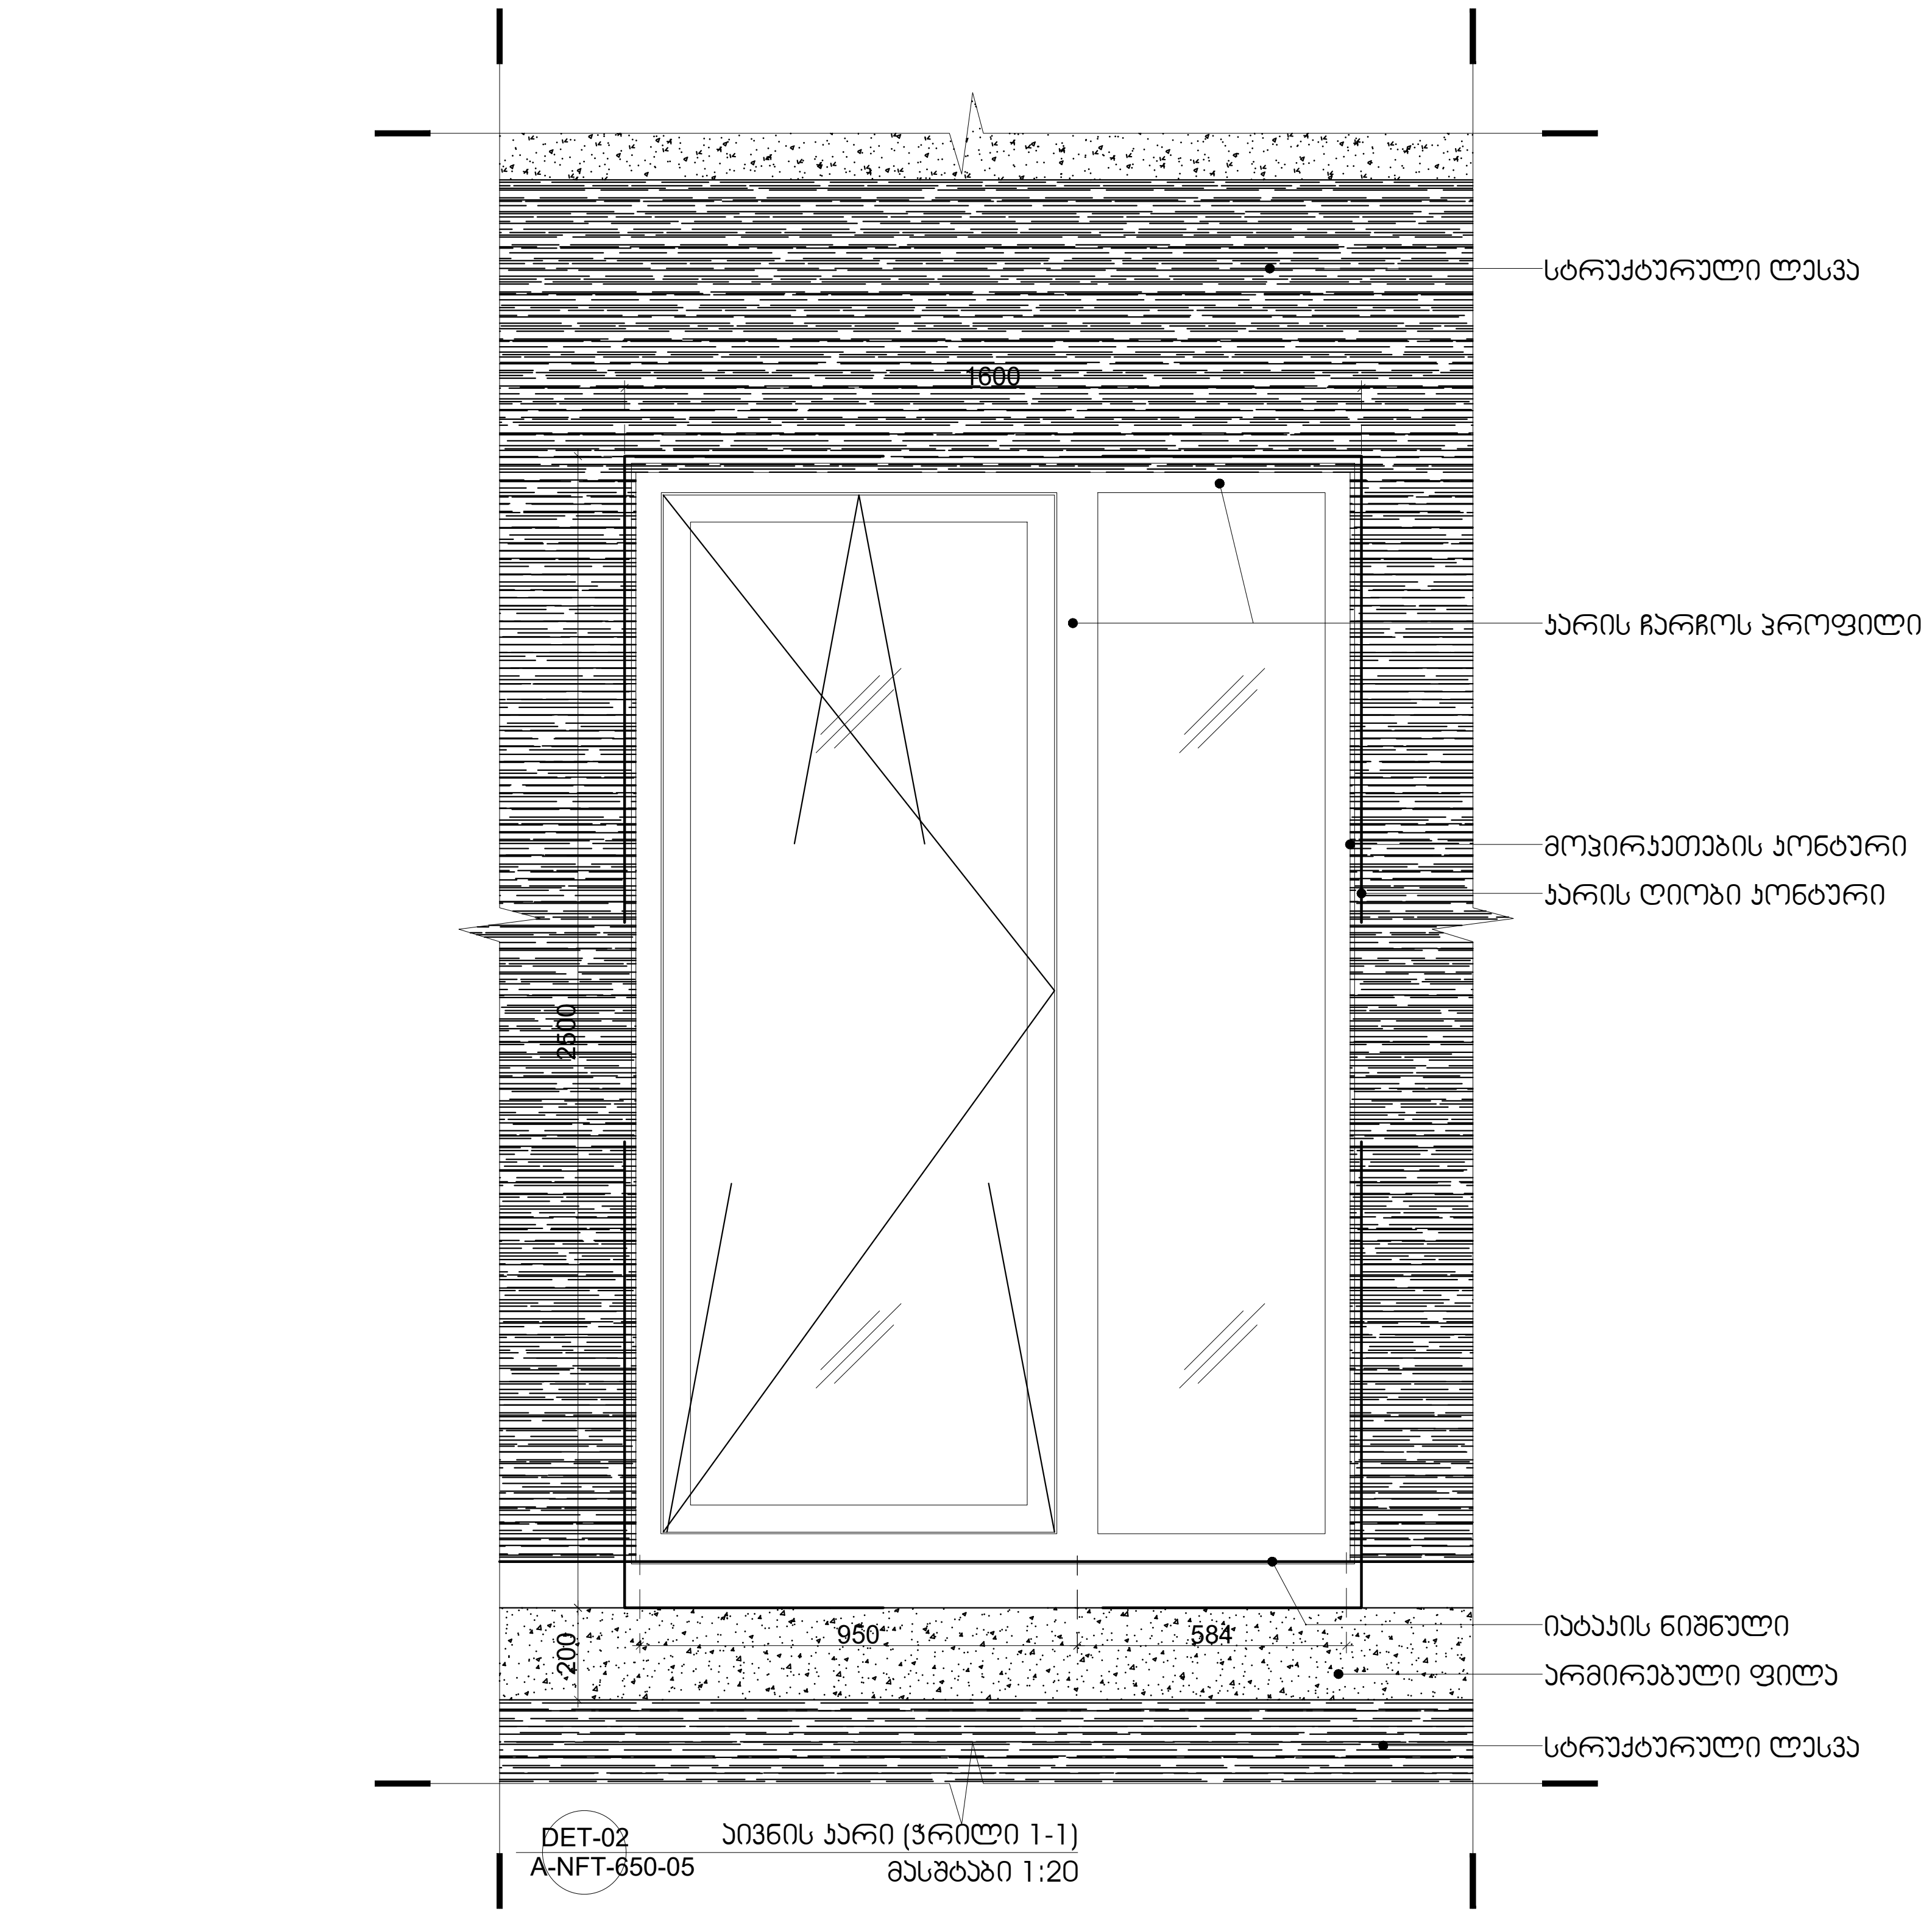

DET-02 A-NFT-650-05 აივნის კარი (ჭრილი 1-1)
მასშტაბი 1:20

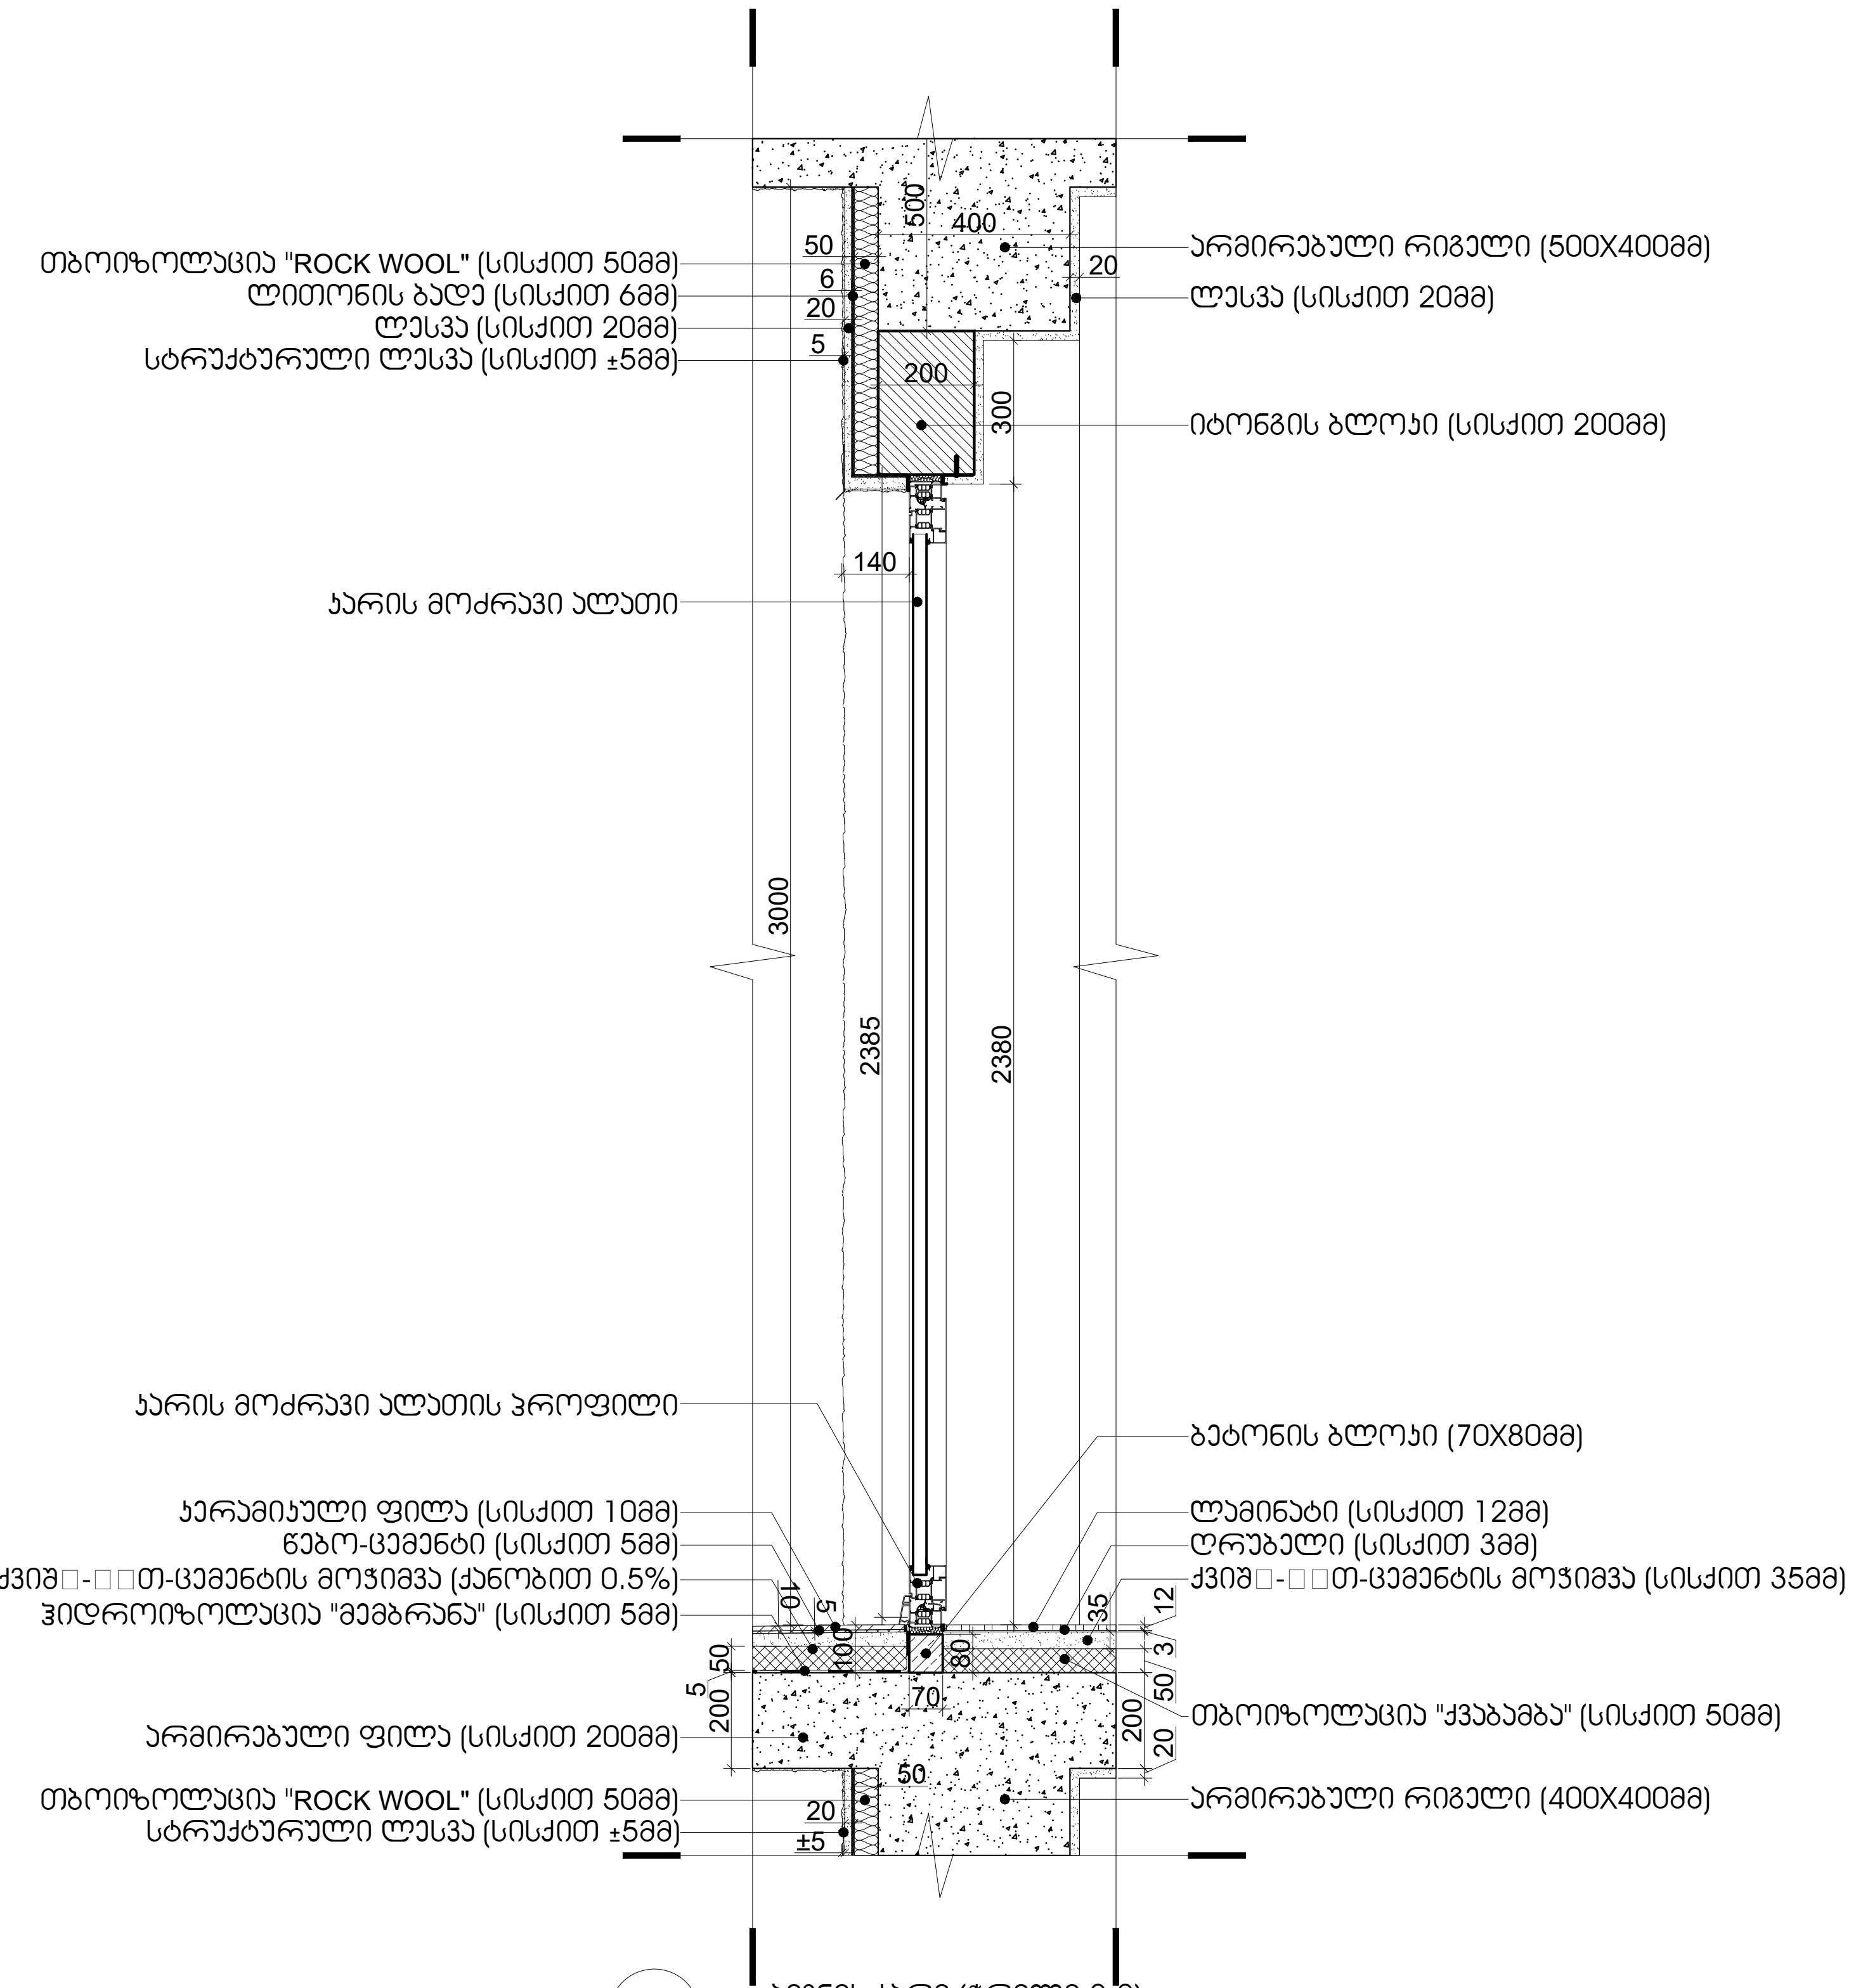

DET-03 A-NFT-650-05 აივნის კარი (ჭრილი 2-2)
მასშტაბი 1:20

პროექტი

საცხოვრებელი კომპლექსი ნაფეტვრებში


(მრავალბინიანი საცხოვრებელი სახლი)

დამკვეთი

შ.პ.ს დონა გრუპი

გორგასლის №40, კრწანისის რაიონი, თბილისი, საქართველო
Sales@dona.ge

საორიენტაციო გეგმა

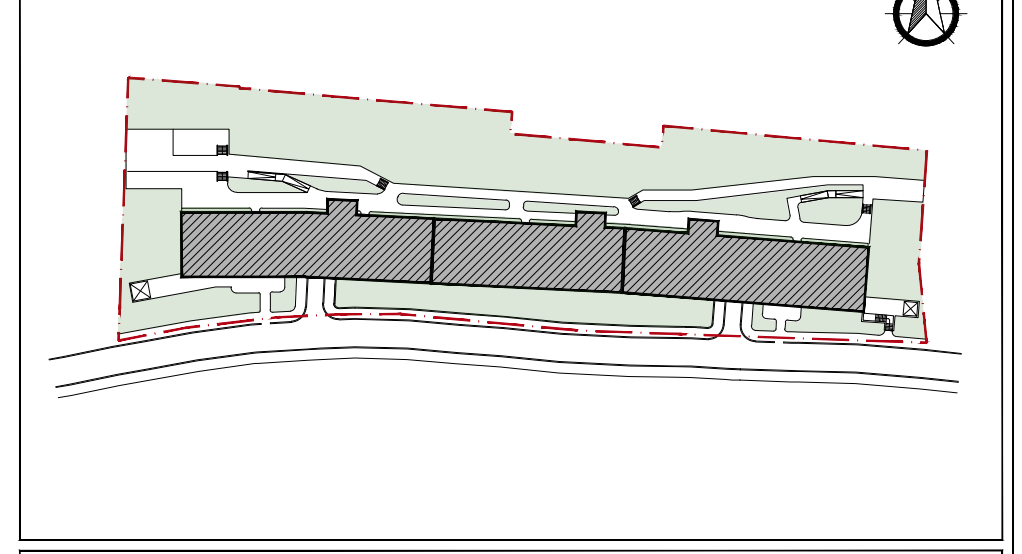

აღნიშვნები

რკინ□-□□თ-ბეტონი	
შახტა	
კოლონის აღნიშვნა	X/X
კედლის ტიპი	00
ბინის ტიპი	FLAT/T/X0
ღერძი	X/X
რიგელი	
კარის ტიპი	D-00
ფანჯრის ტიპი	W-00
ჭრილის ხაზი	X-X-000 0
ნიშნული	0 FLOOR ±0.000
გადამისამართება: დეტალის ნომერი ფურცლის ნომერი	DET 00 X-X-000
მოაჯირის ტიპი	H/T2
წყლის მიმღები	DR

პროექტის ავტორი

ლენდ მარკ პროჯექტი

არქიტექტურა და დიზაინი

ვაჟ□-□□თ-ფშაველას II კვარტალი № 11ბ, 6283, თბილისი, საქართველო
architecture@landmarkeproject.com
M +032 2 22 00 88

პოზიცია	სახელი	ხელმოწერა
დირექტორი	ხათუნა კიკვაძე	[signature]
არქიტექტორი	ნინო ფრანგიშვილი	[signature]
დახაზა	ალეკო ქარცივაძე	[signature]
შეამოწმა	ირაკლი ჩირაძე	[signature]


ნახაზი

დეტალები


ფაილი	ფურცელი
A-NFT-650	A-NFT-650-05
ფორმატი	**მასშტაბი**
A2	1:20

რიცხვი	ეტაპი	რევიზია
-	-	-


პროექტის ნომერი

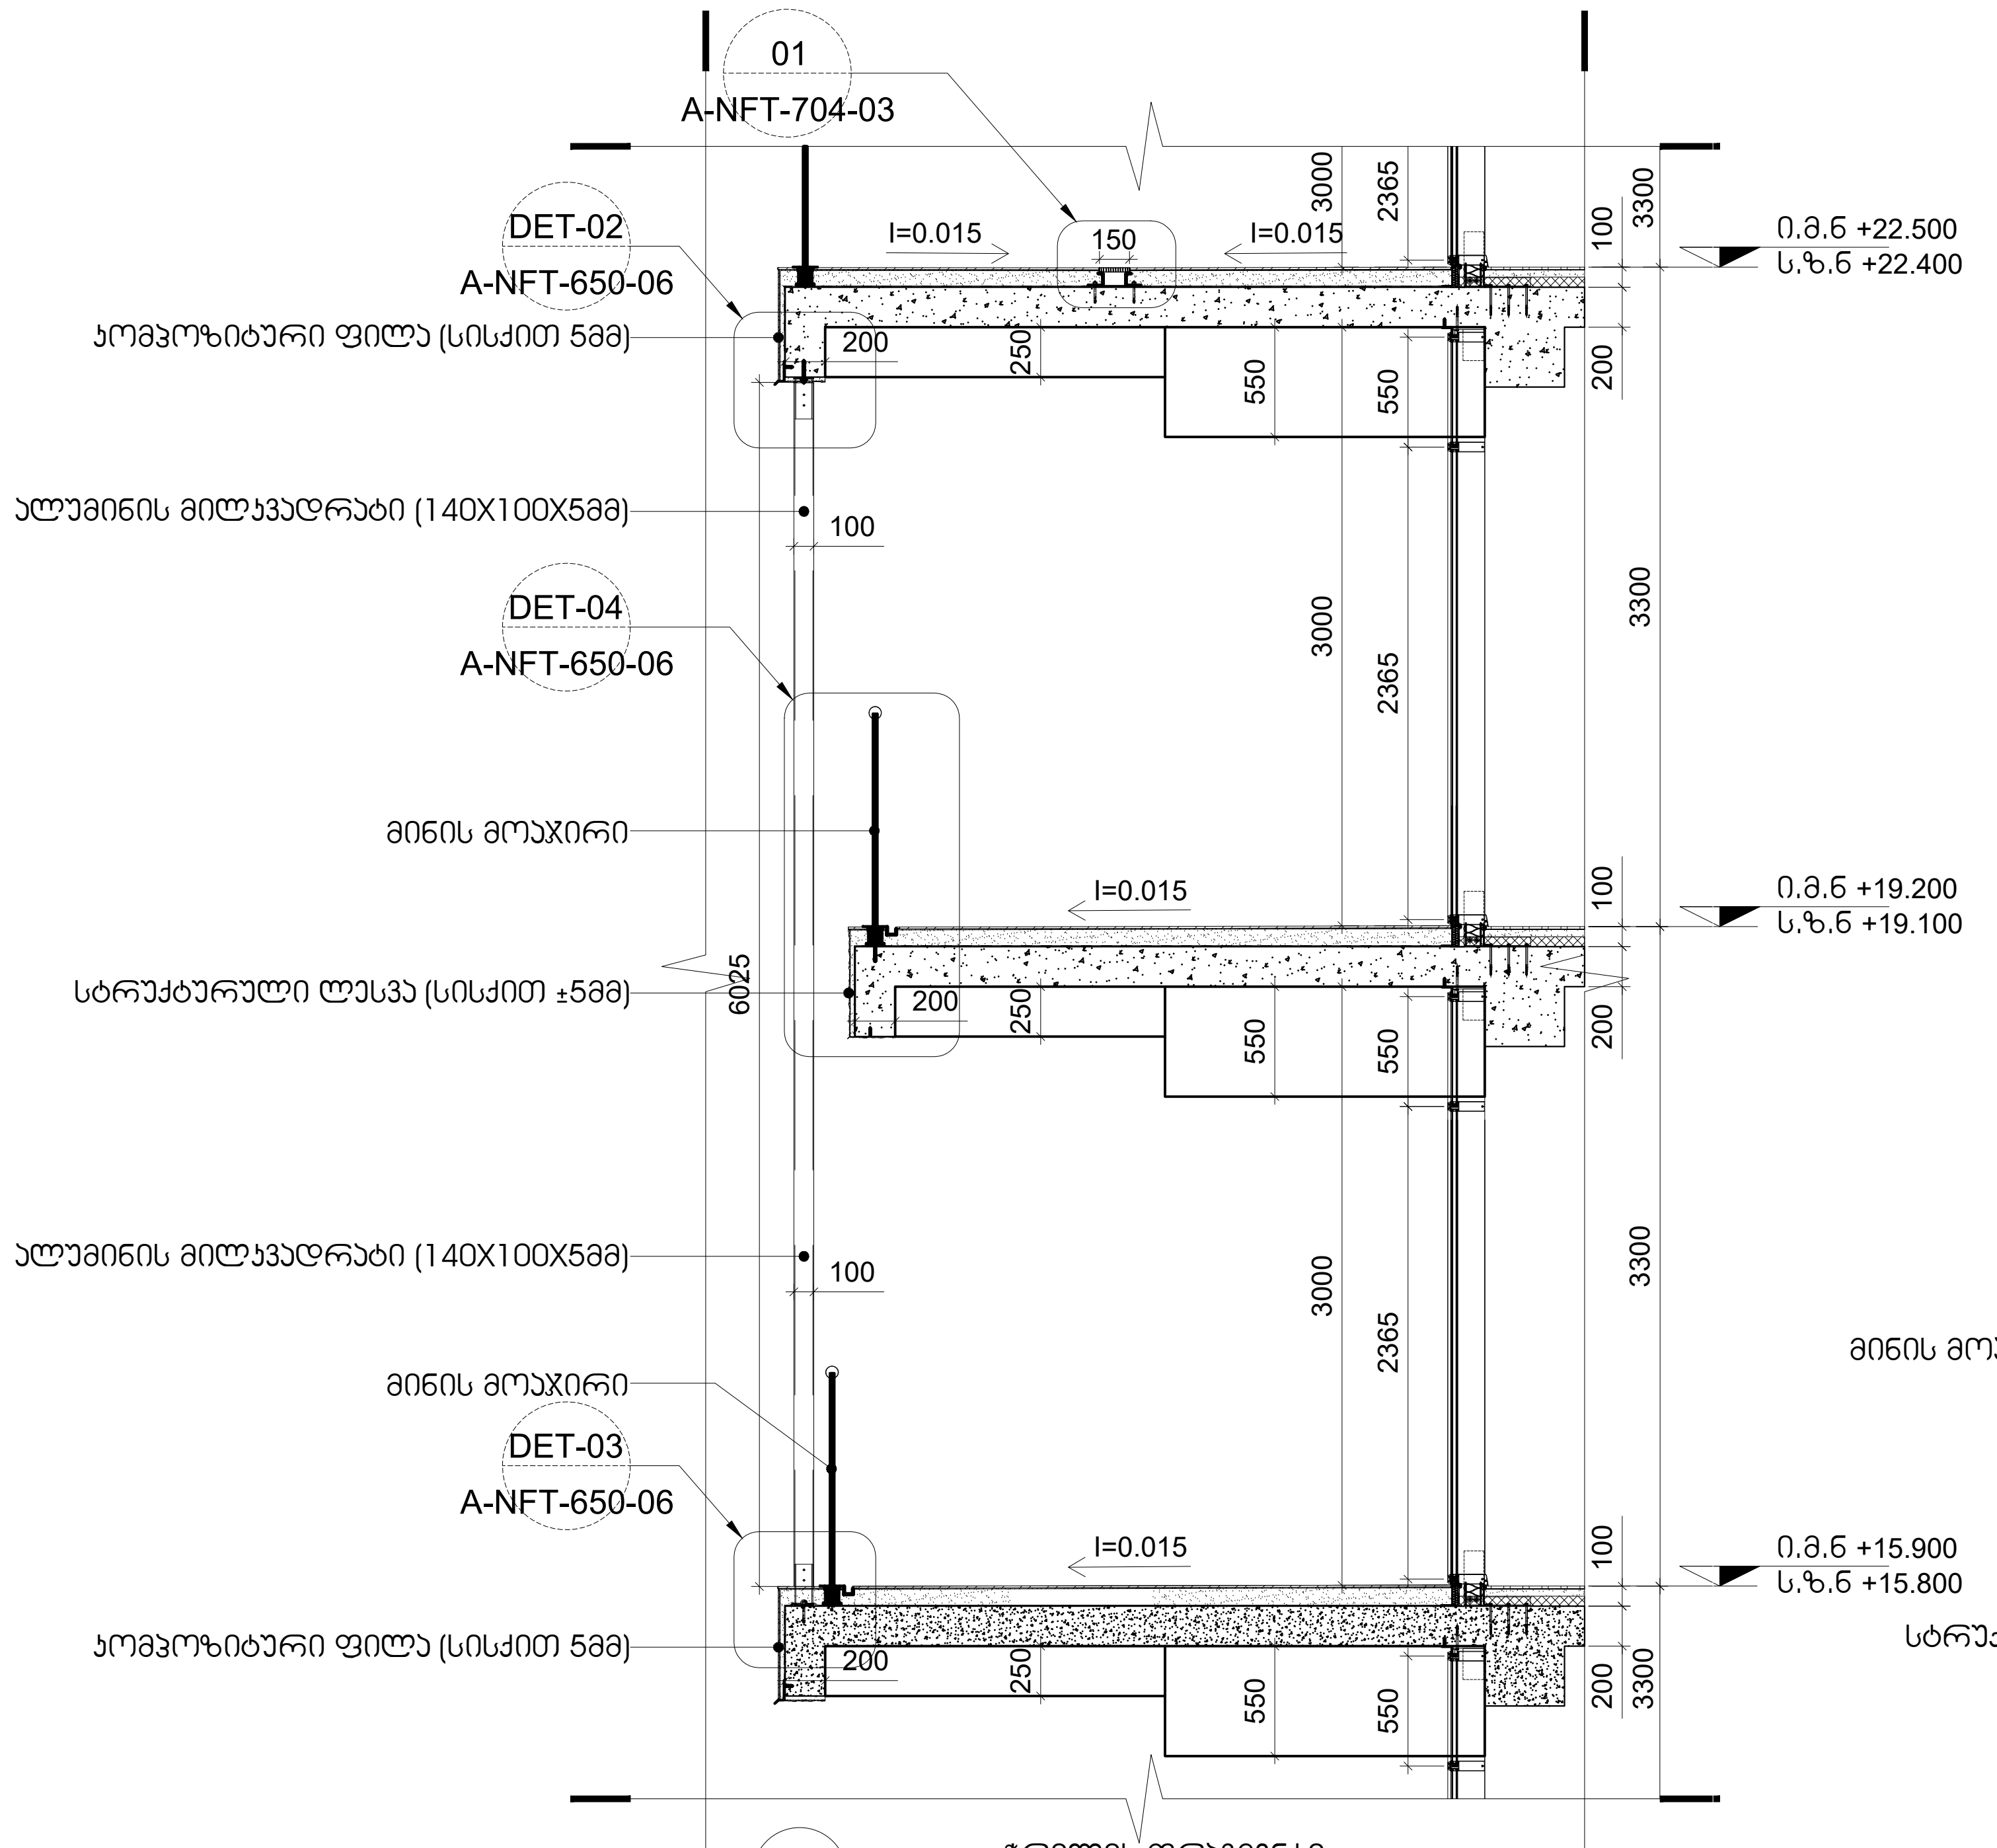


DET-01 A-NFT-650-06 ჭრილის ფრაგმენტი
მასშტაბი 1:50

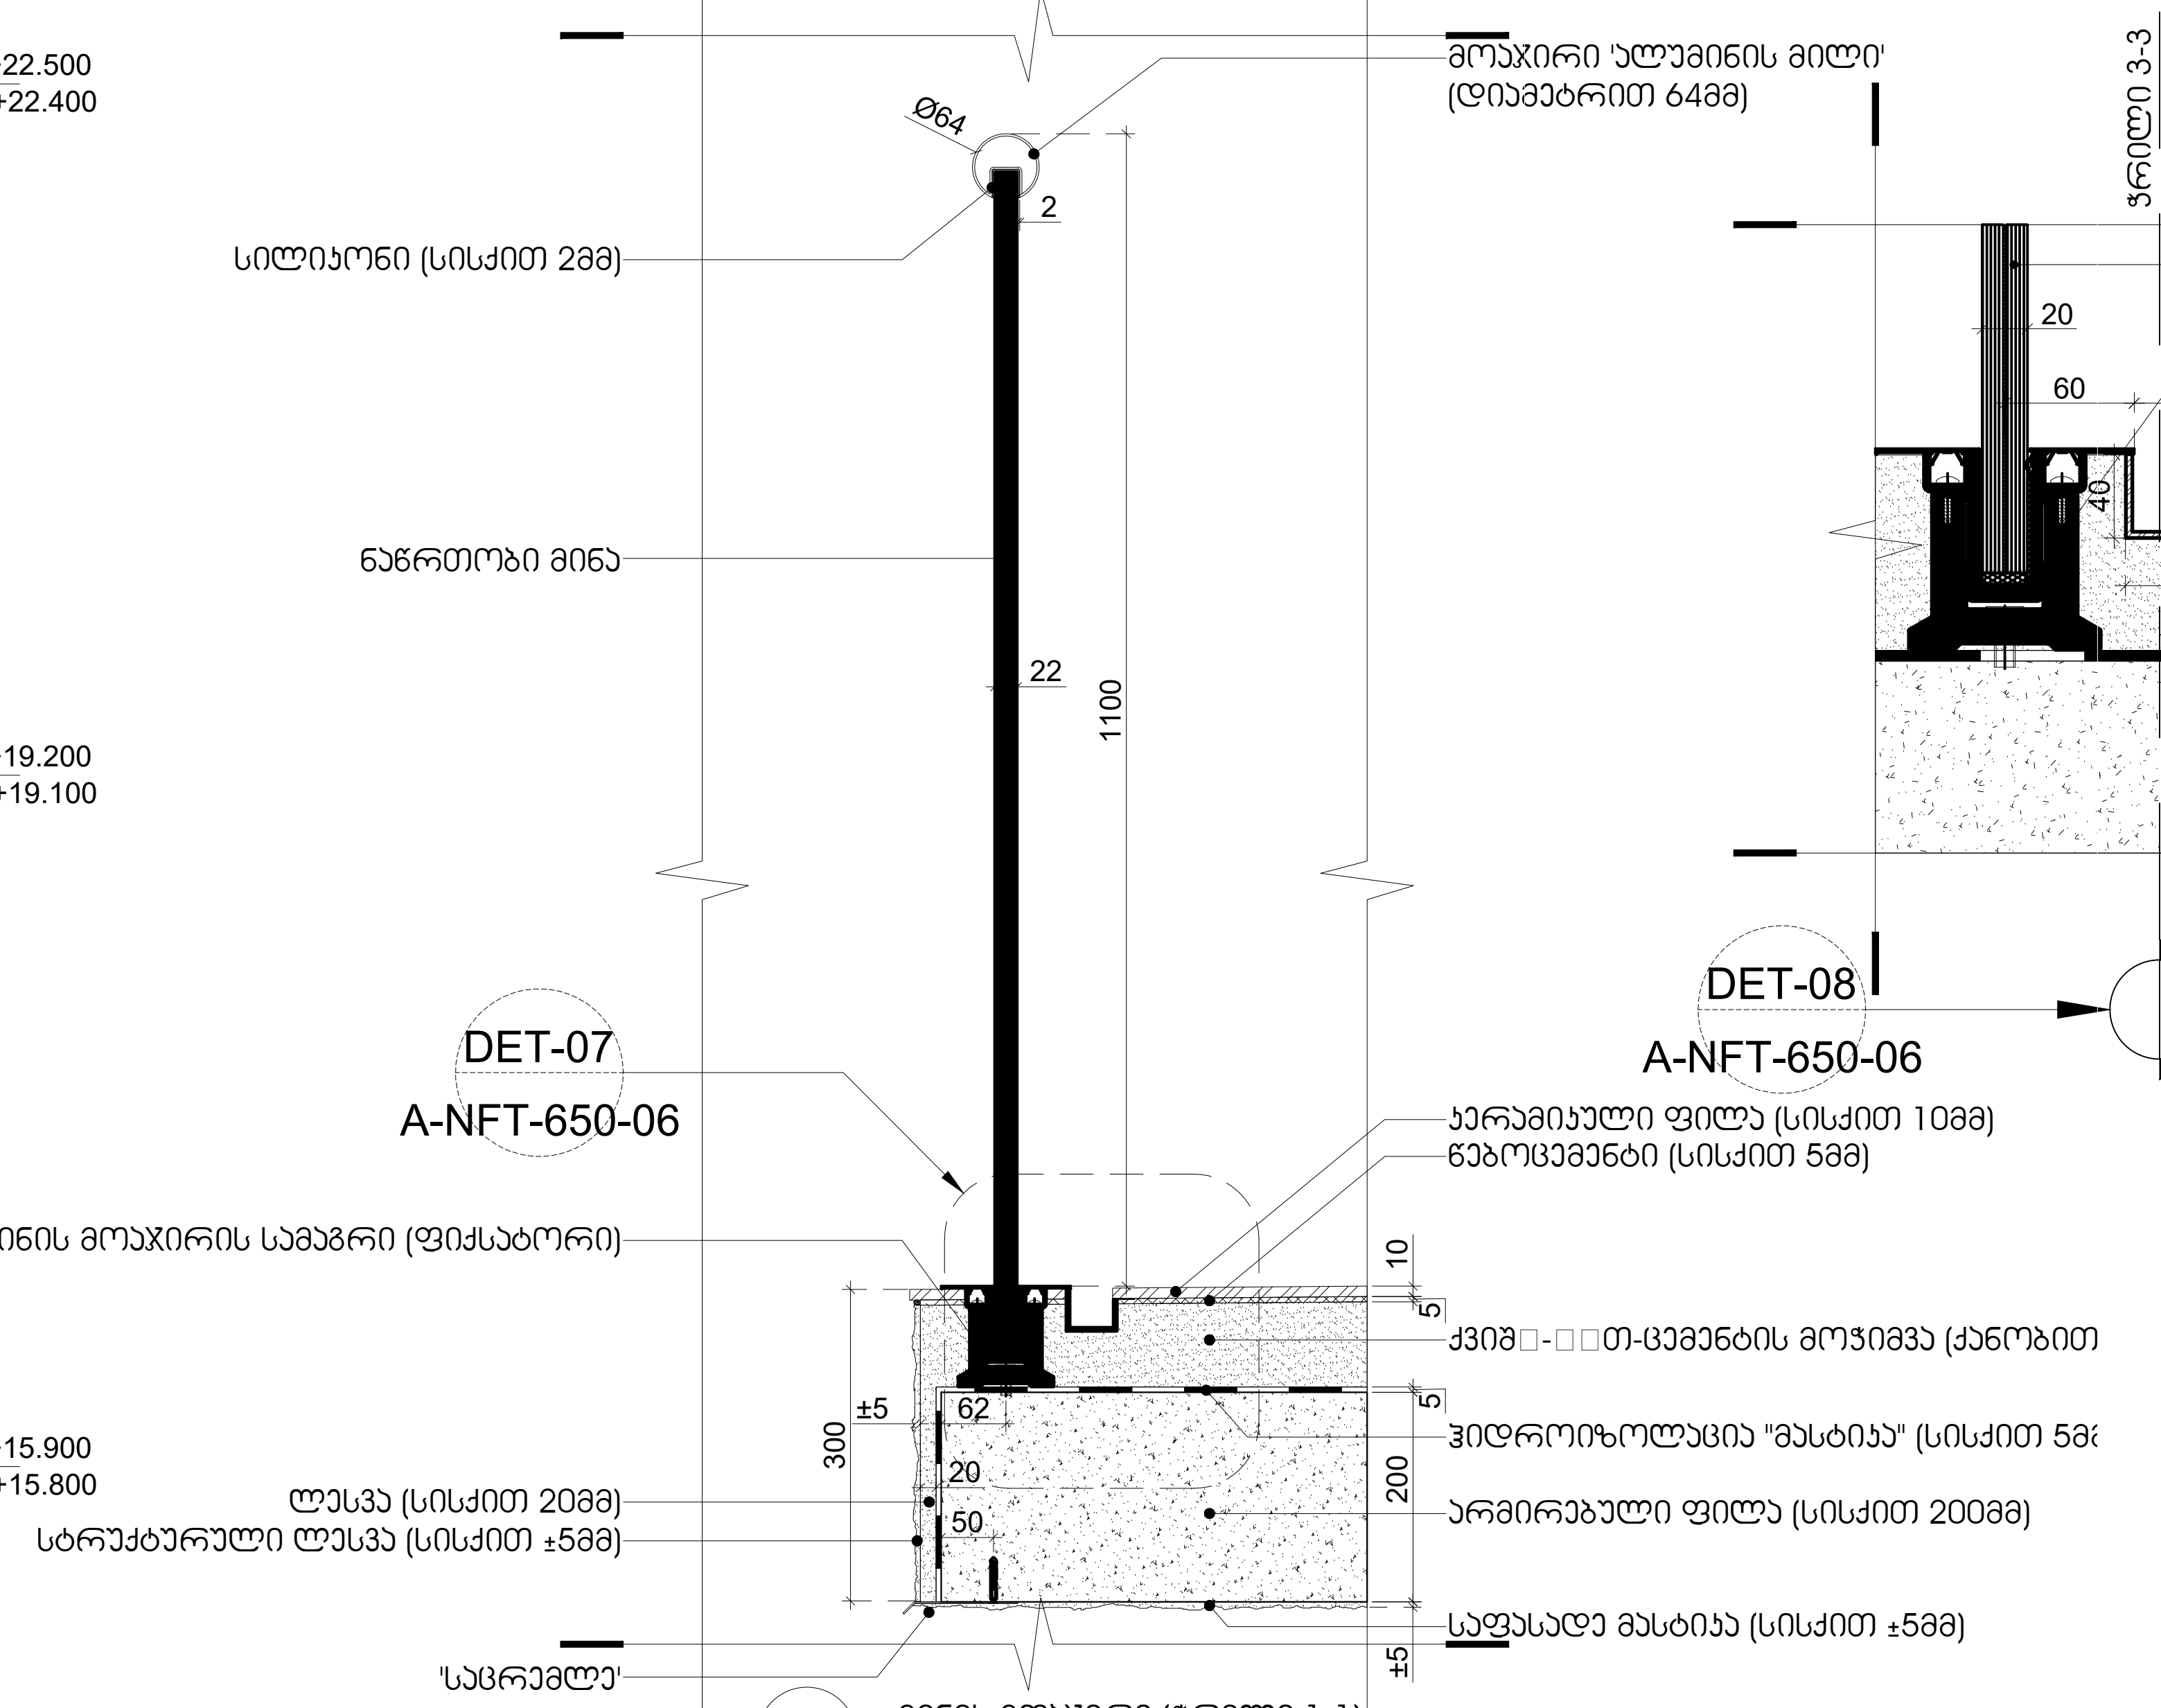


DET-04 A-NFT-650-06 მინის მოაჯირი (ჭრილი 1-1)
მასშტაბი 1:10

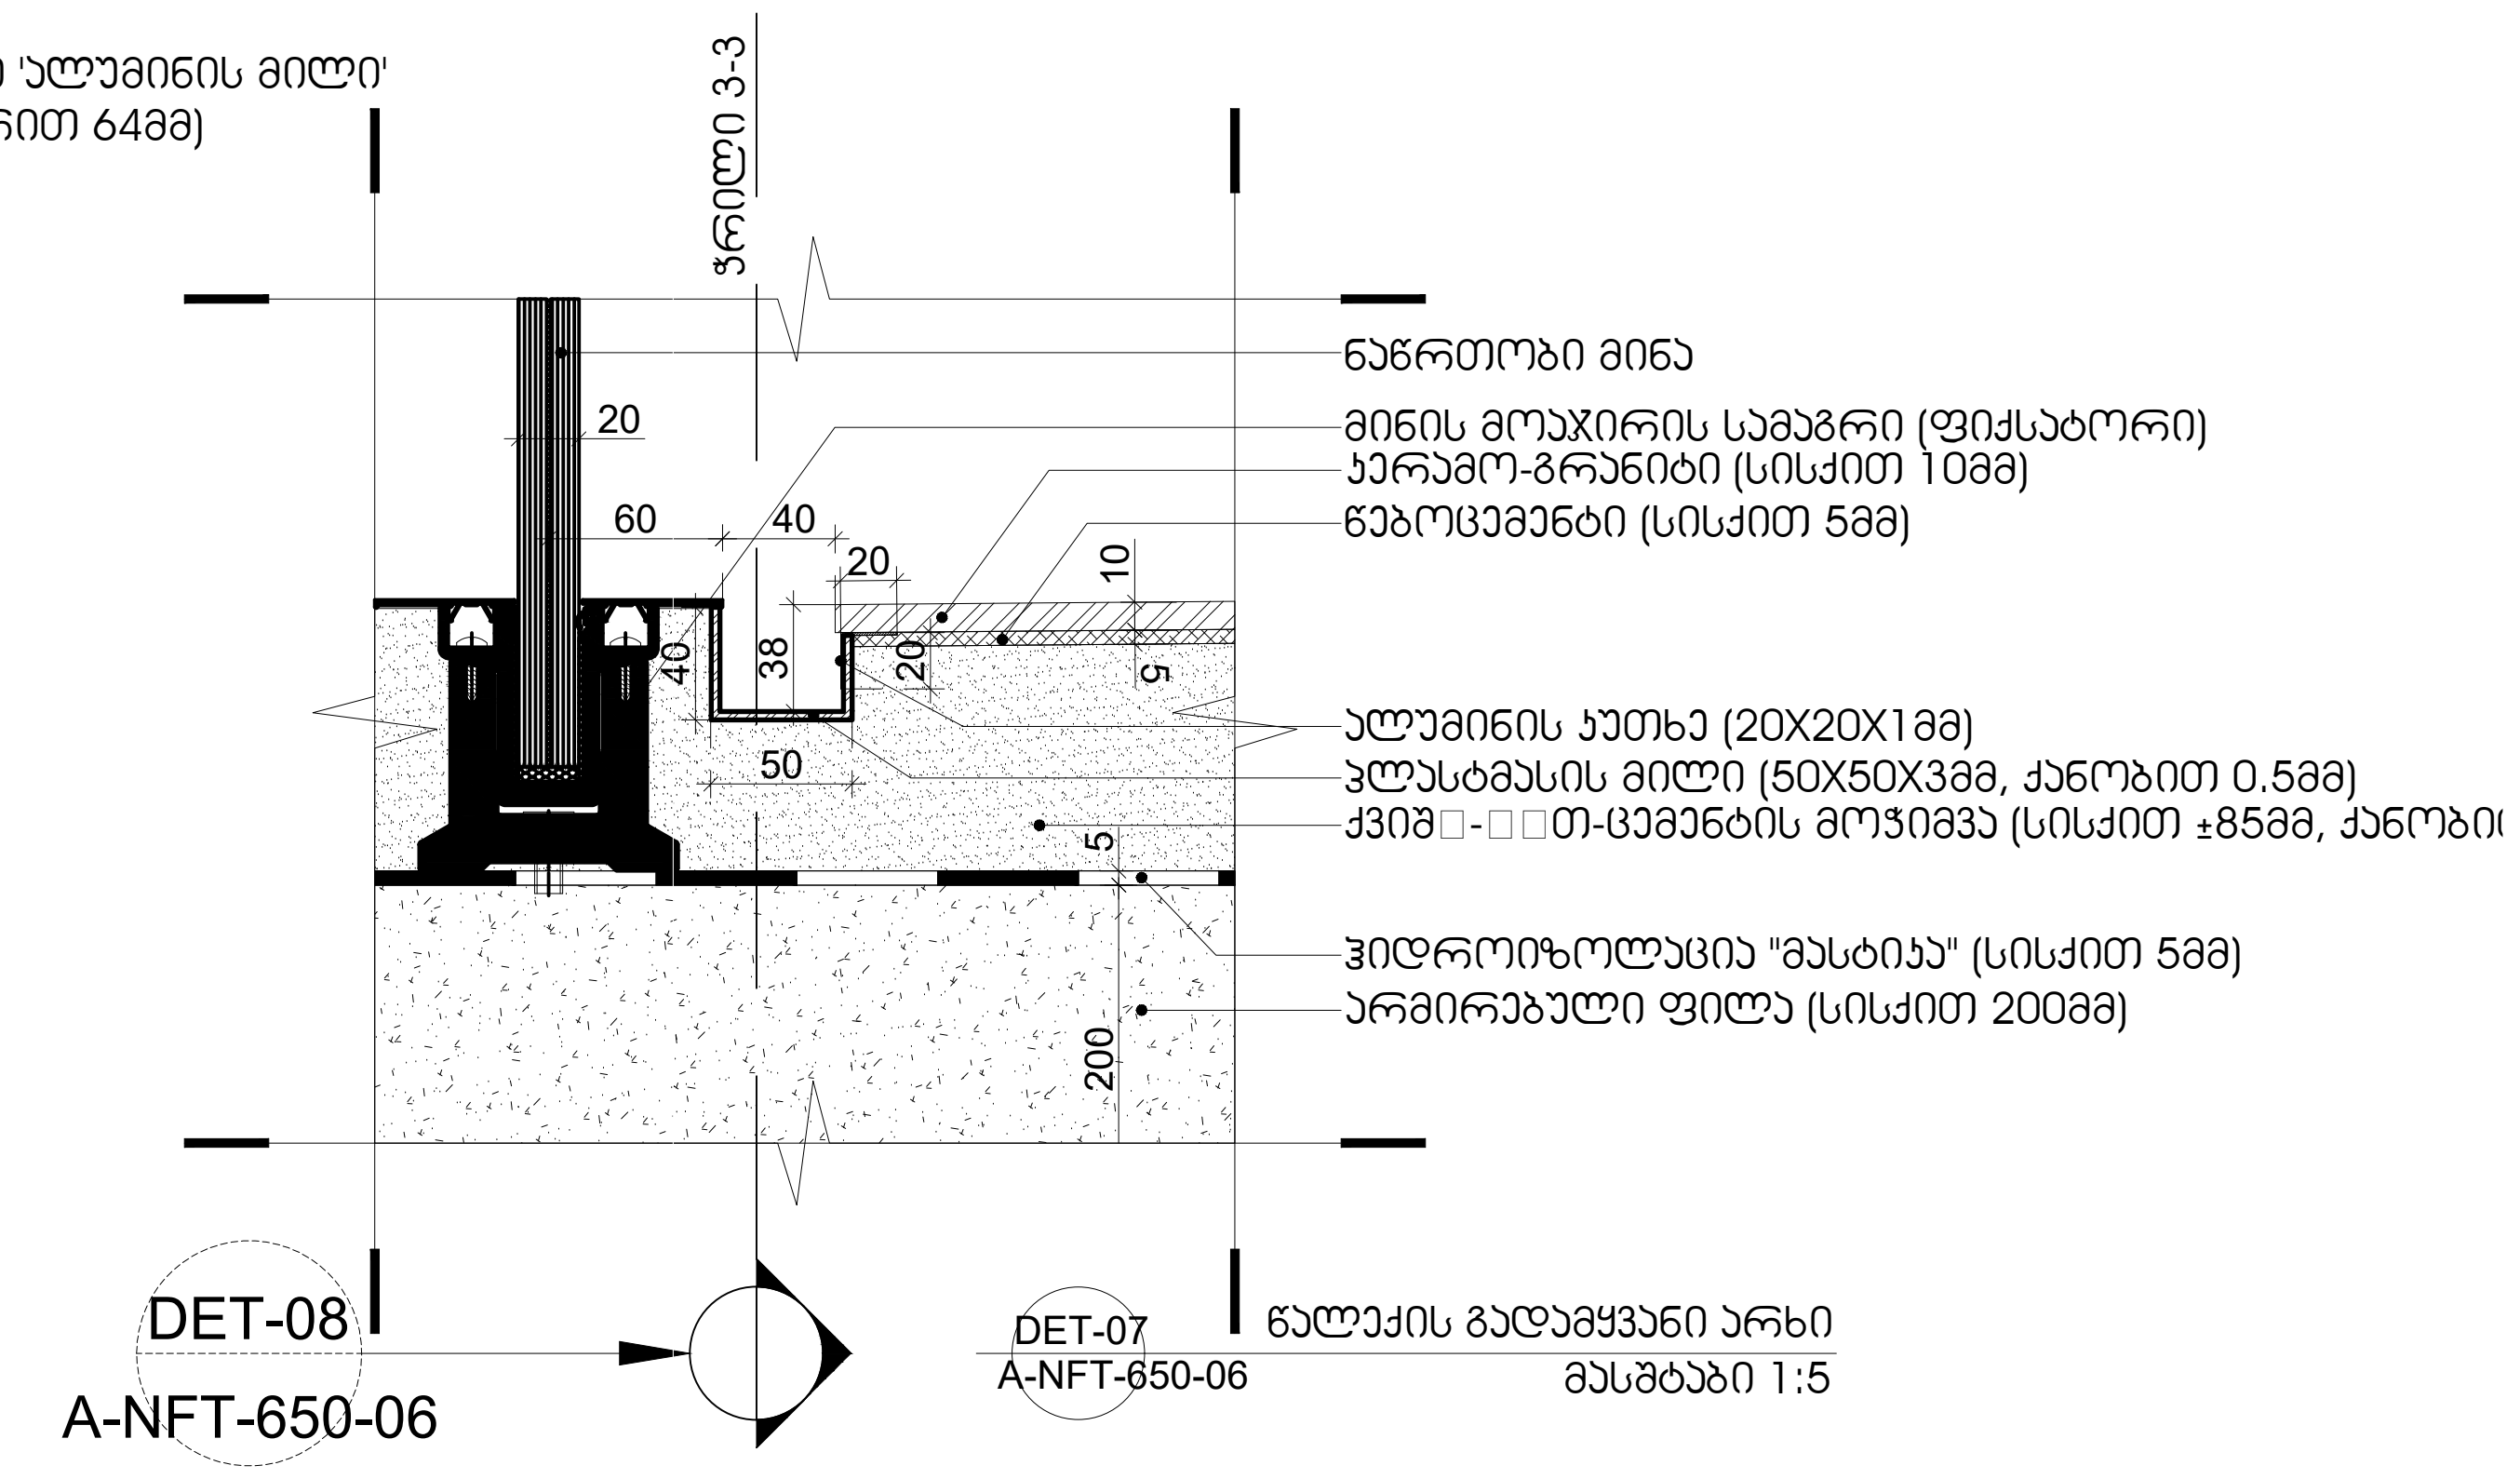


DET-07 A-NFT-650-06 წალეკის გადამყვანი არხი
მასშტაბი 1:5

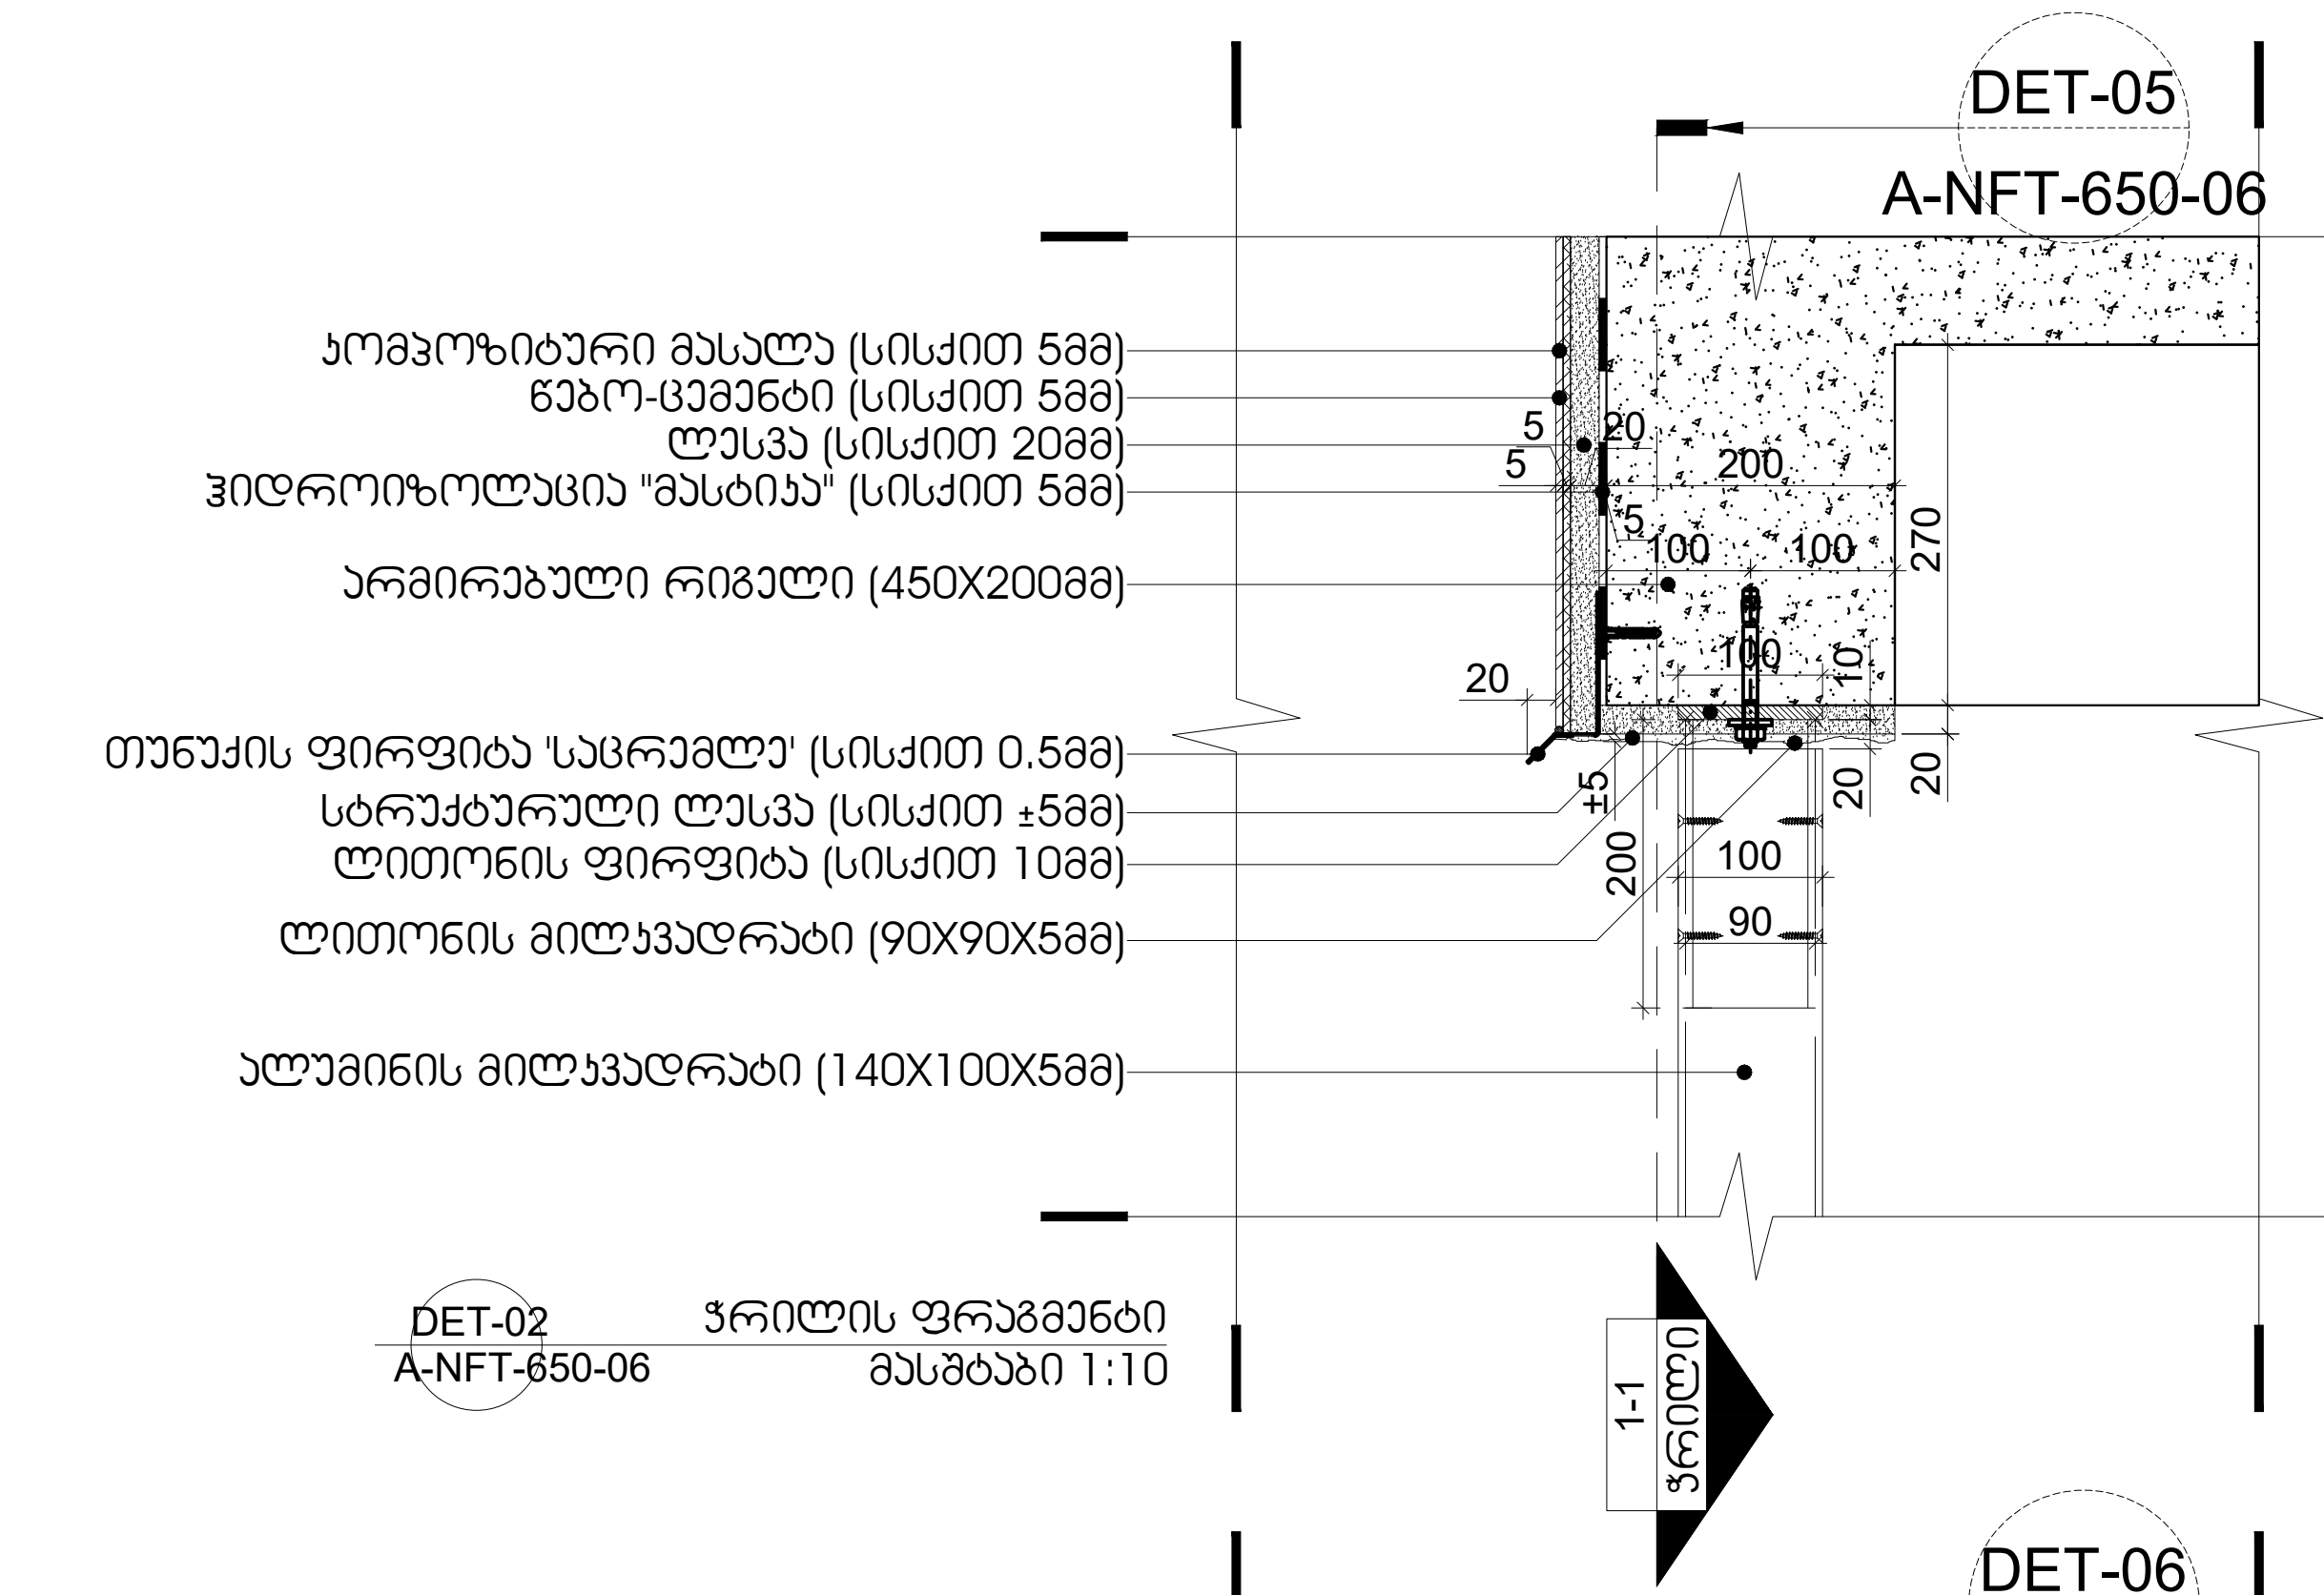


DET-02 A-NFT-650-06 ჭრილის ფრაგმენტი
მასშტაბი 1:10

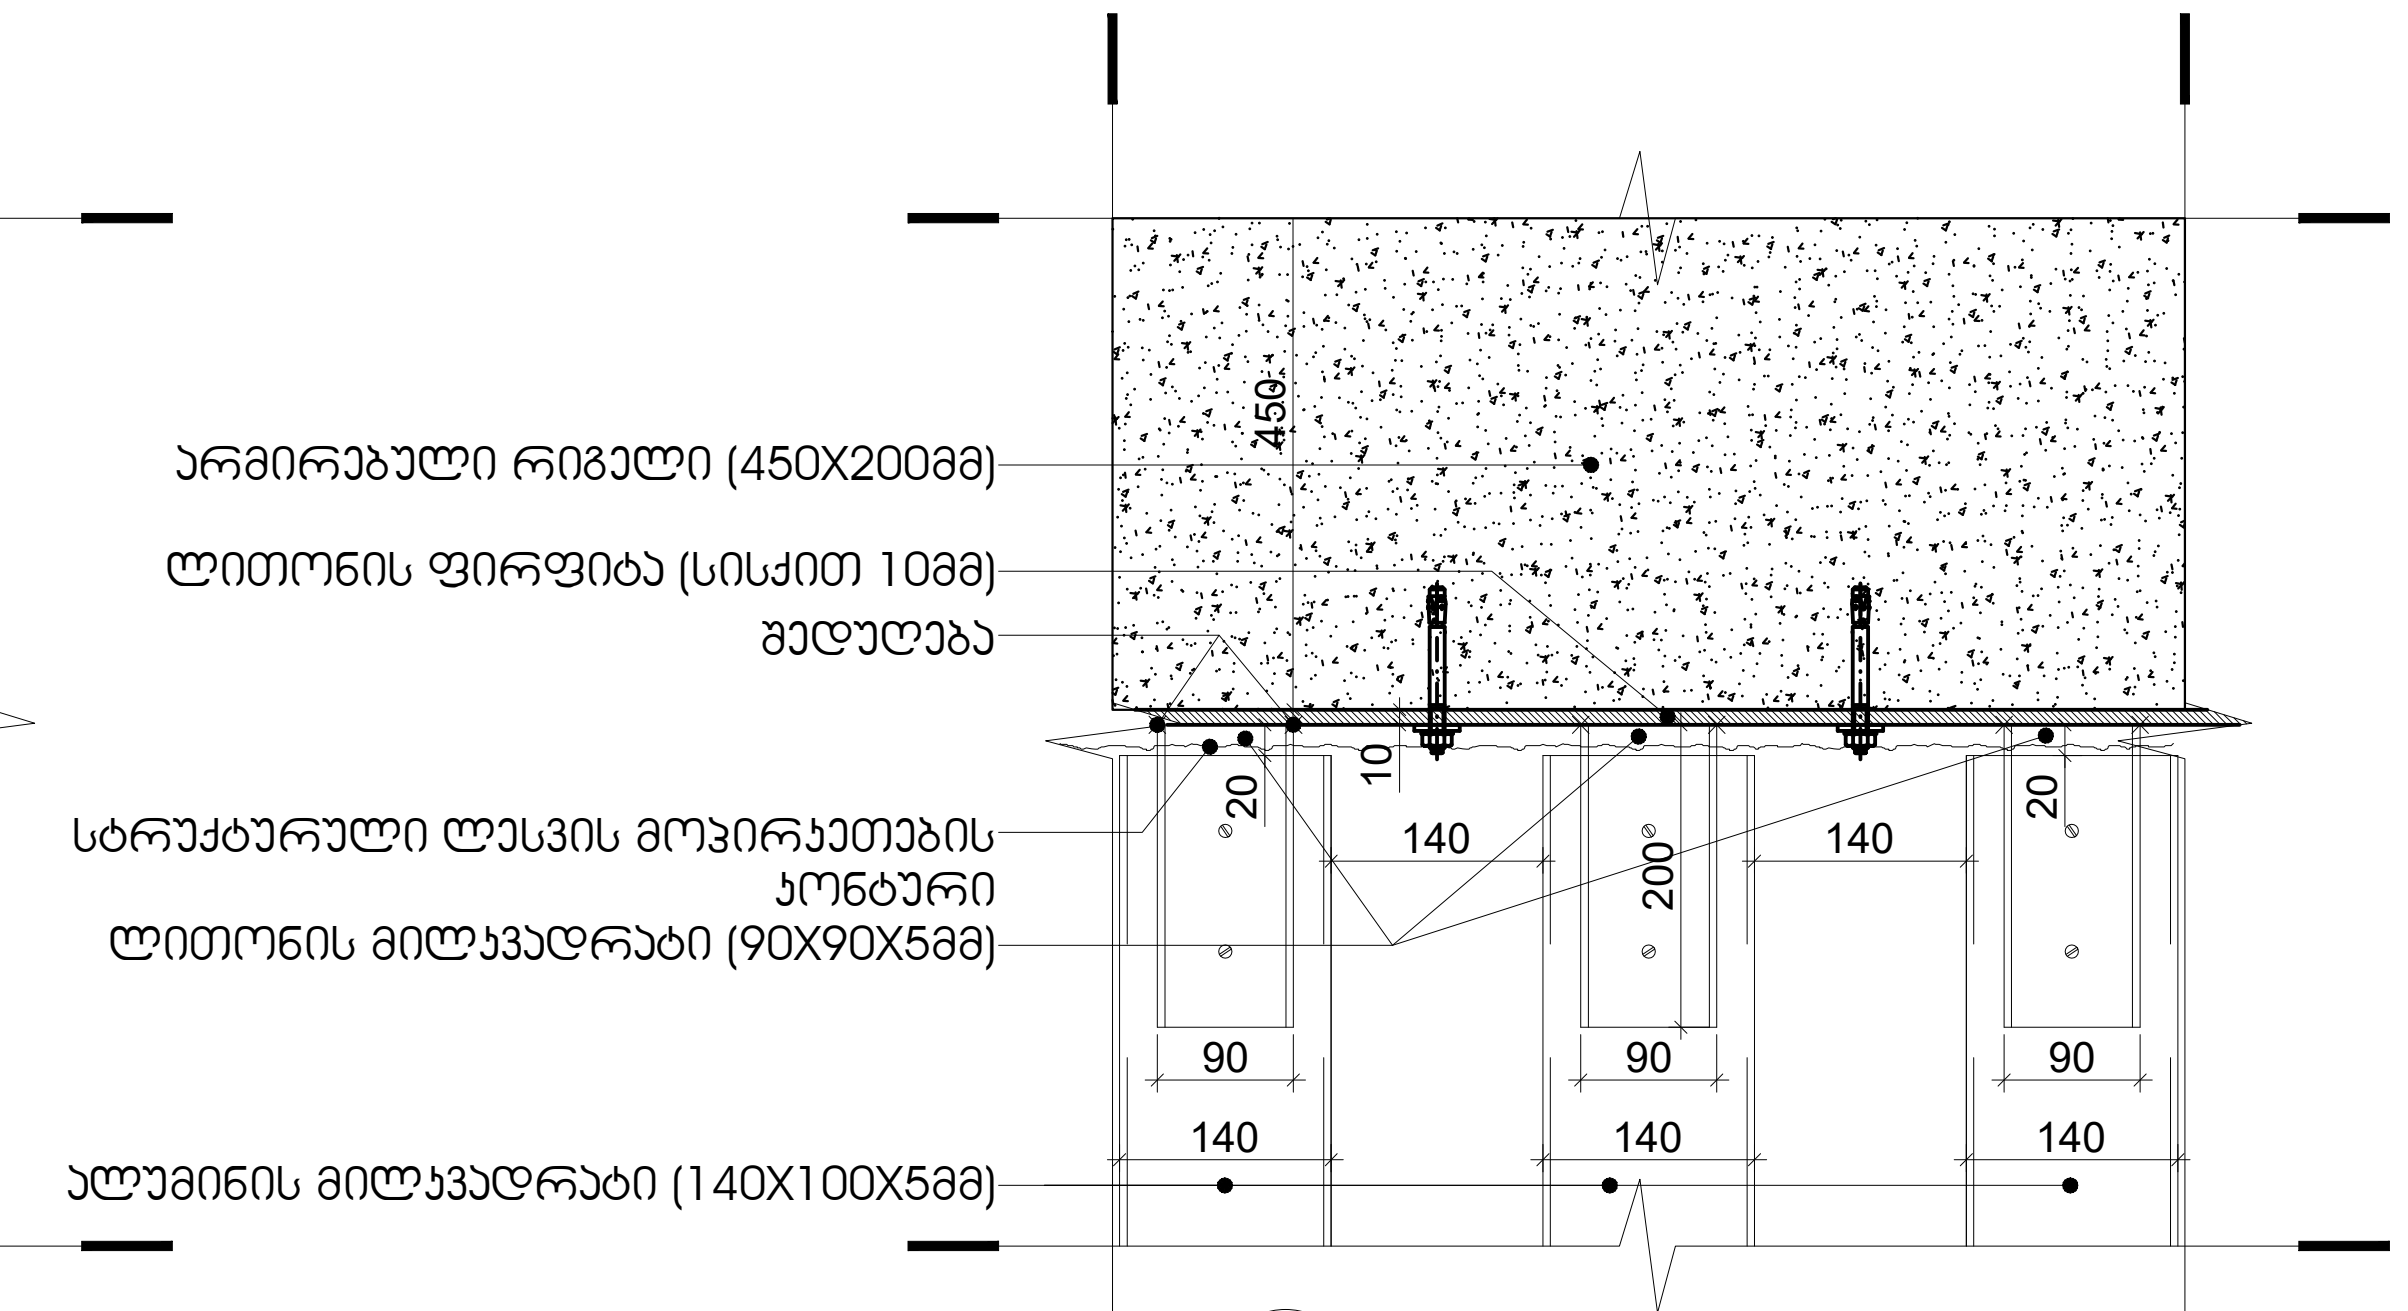


DET-05 A-NFT-650-06 ჭრილის ფრაგმენტი
მასშტაბი 1:10

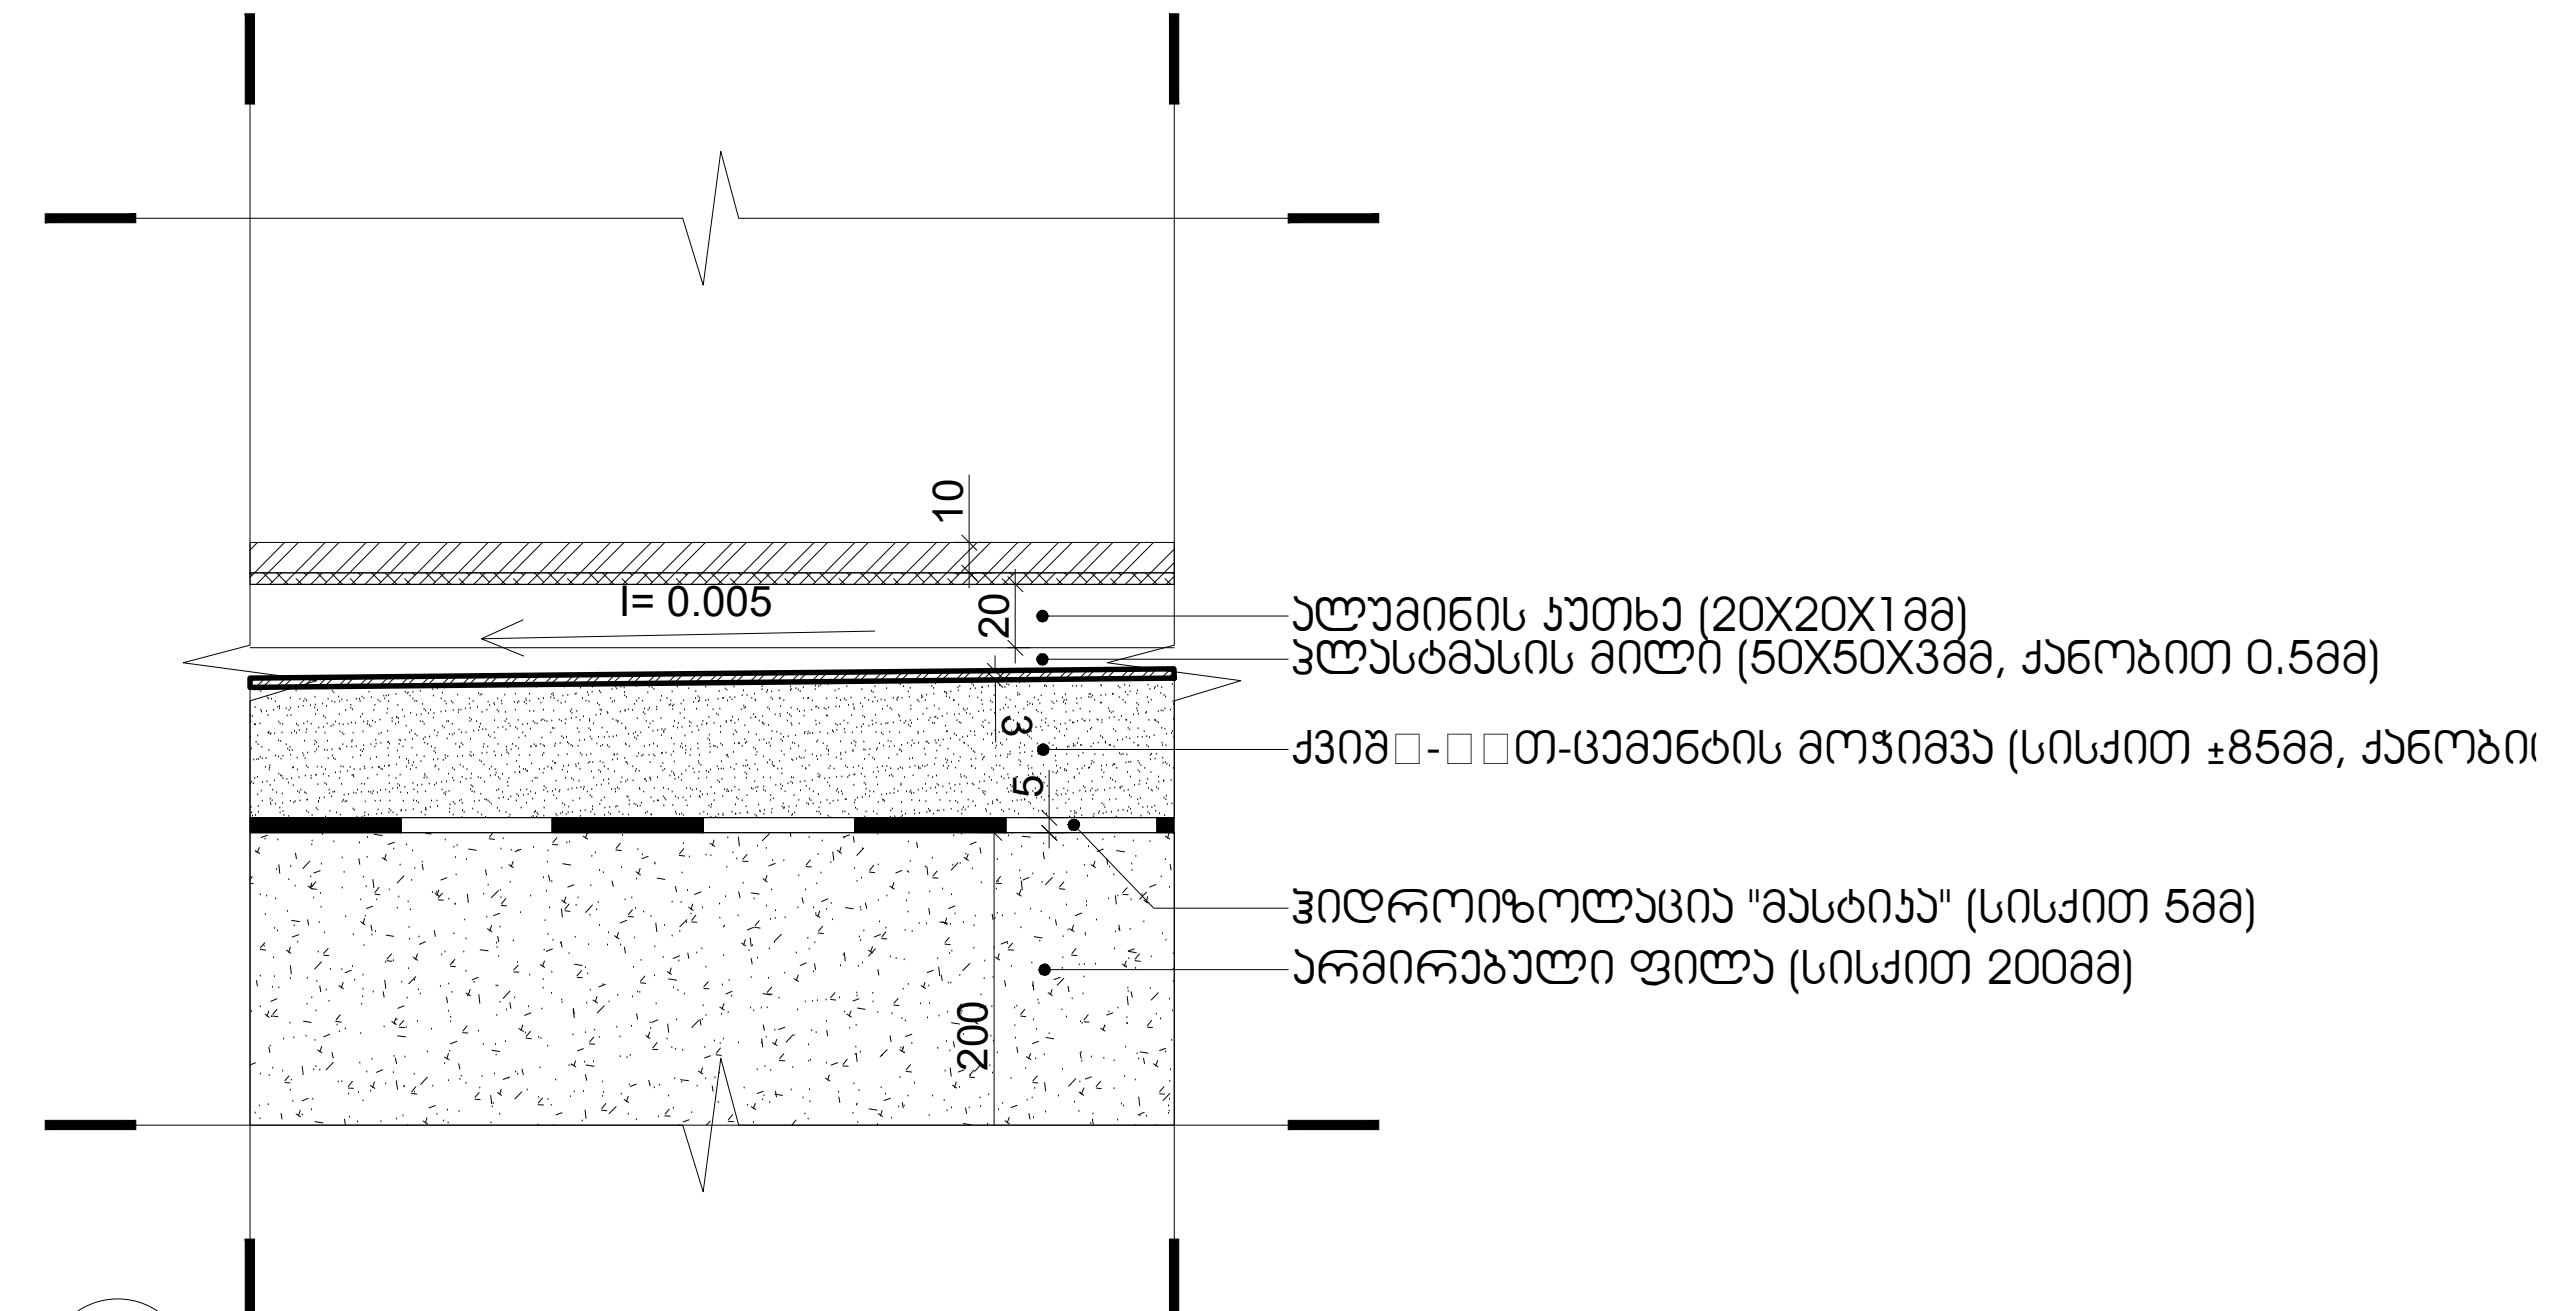

DET-09 A-NFT-650-06 წალეკის გადამყვანი არხი (ჭრილი 3-3)
მასშტაბი 1:5

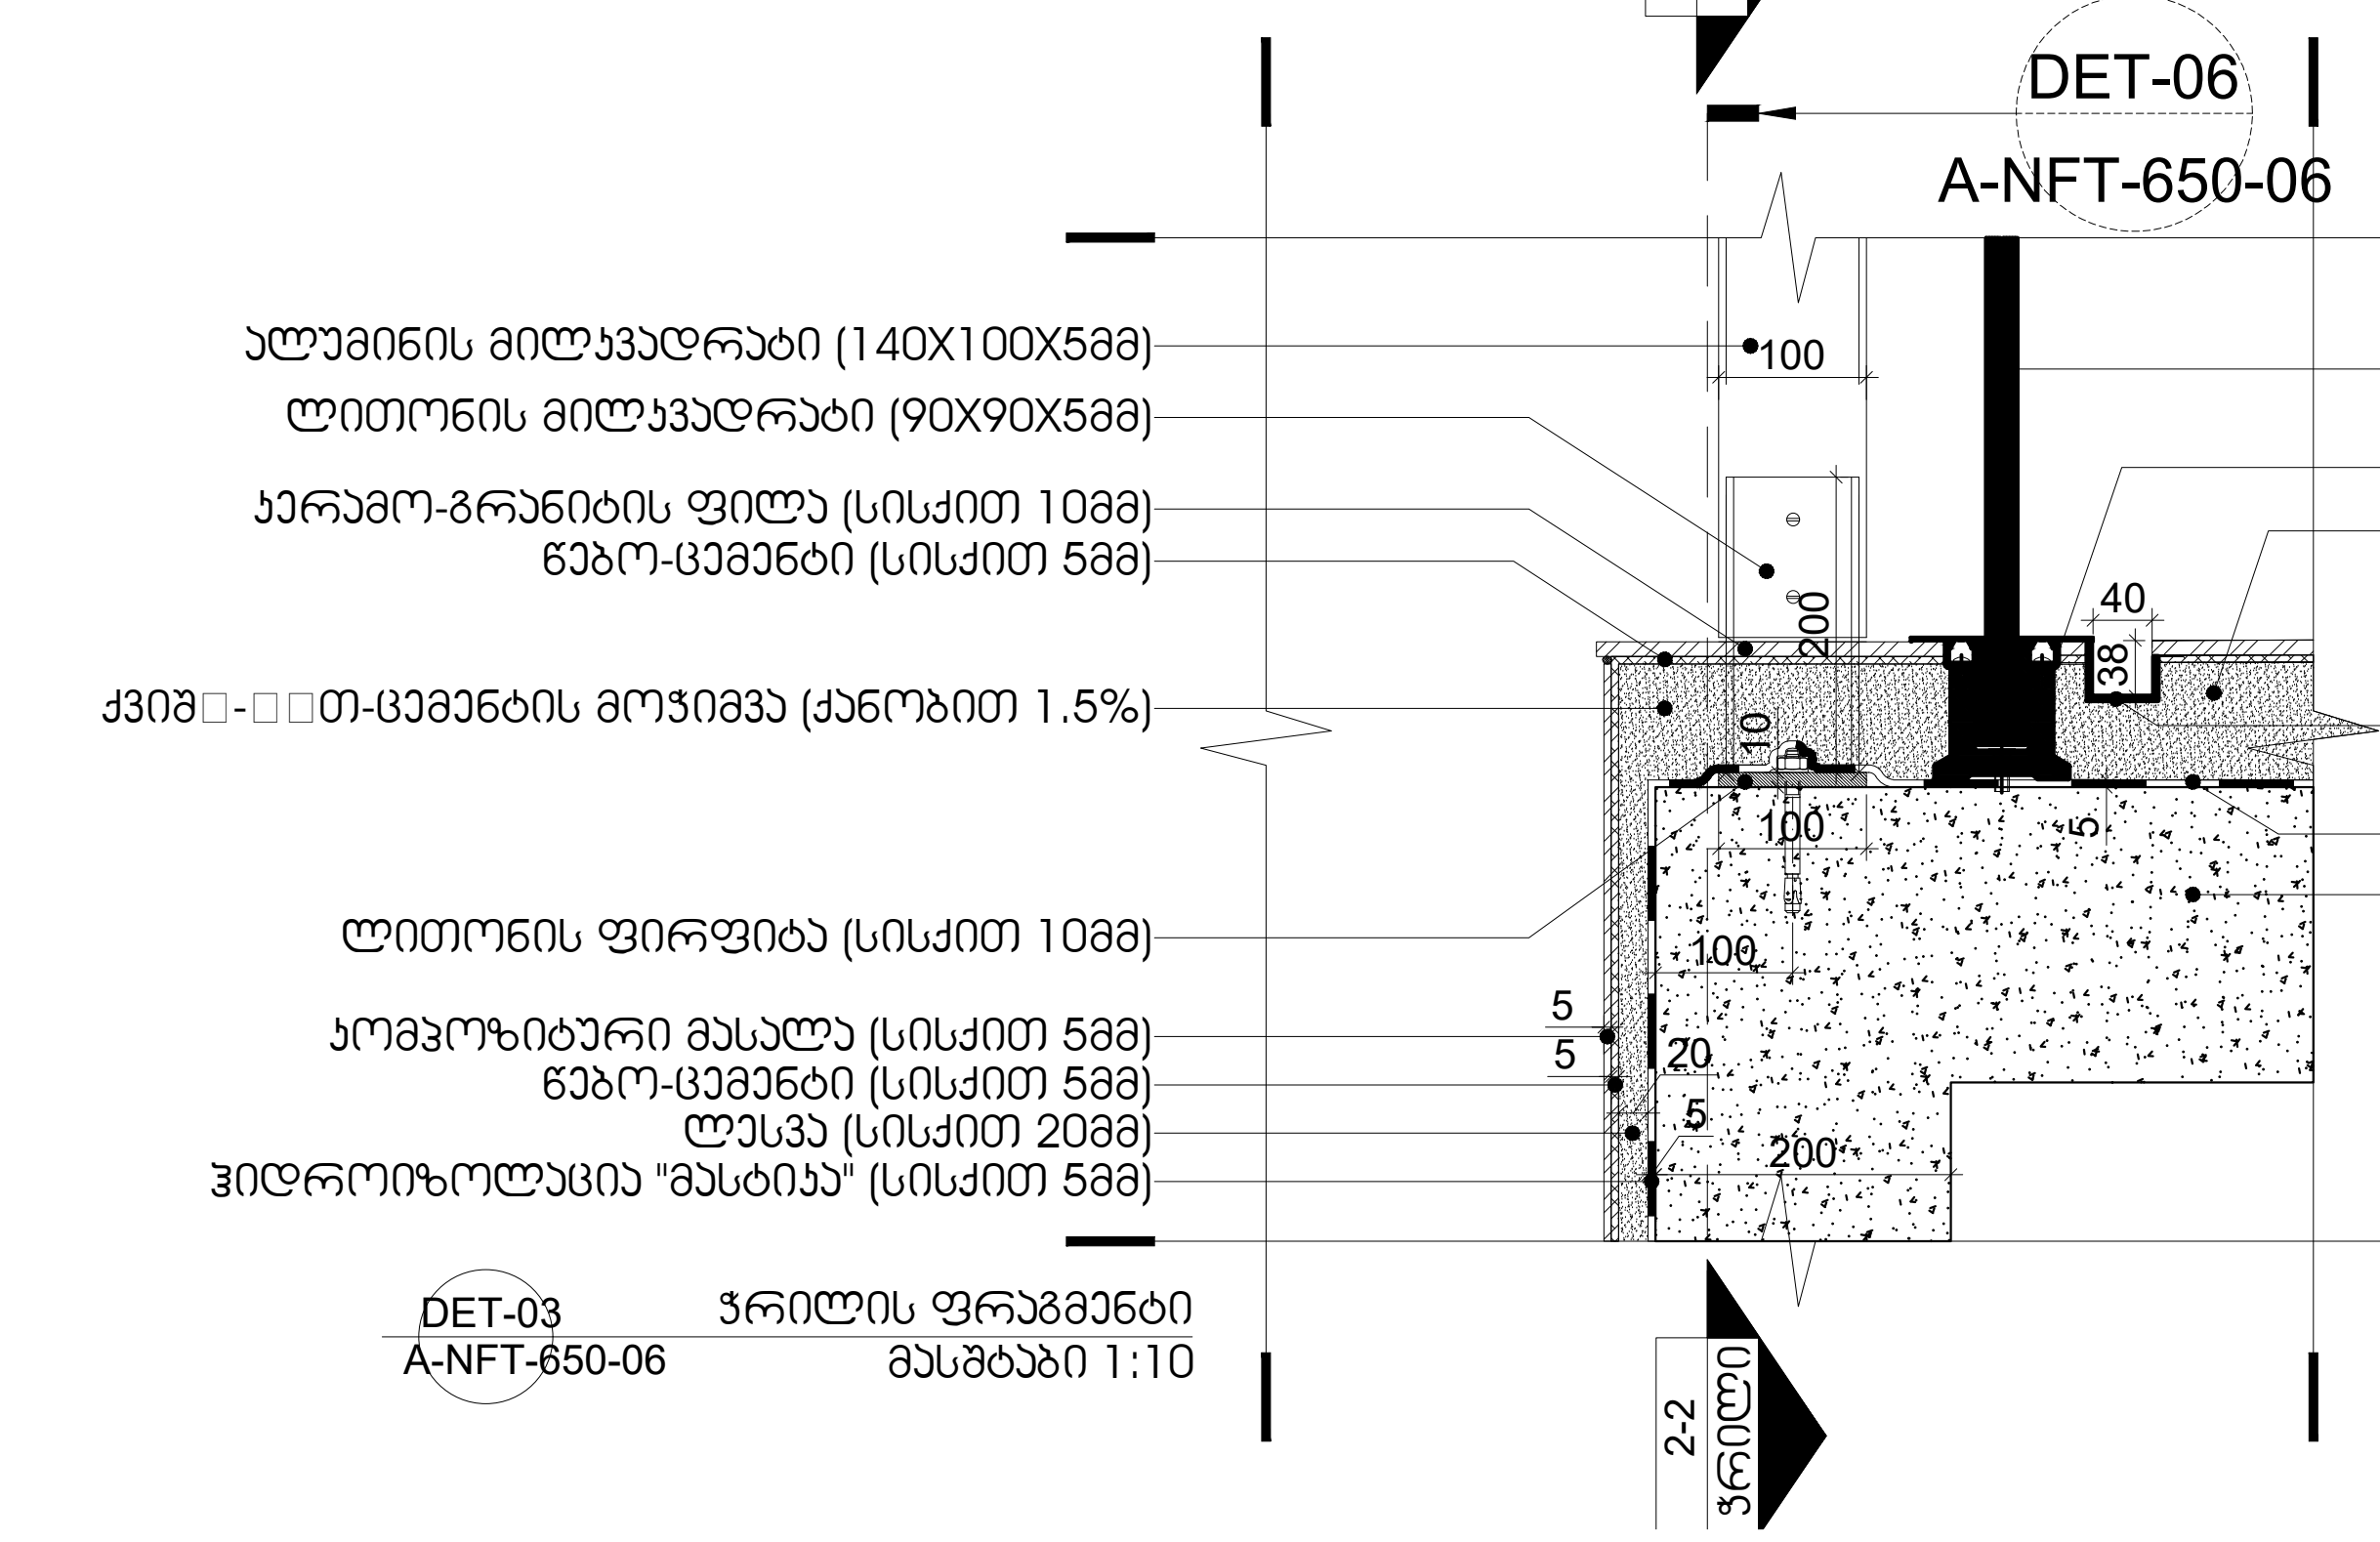

DET-03 A-NFT-650-06 ჭრილის ფრაგმენტი
მასშტაბი 1:10

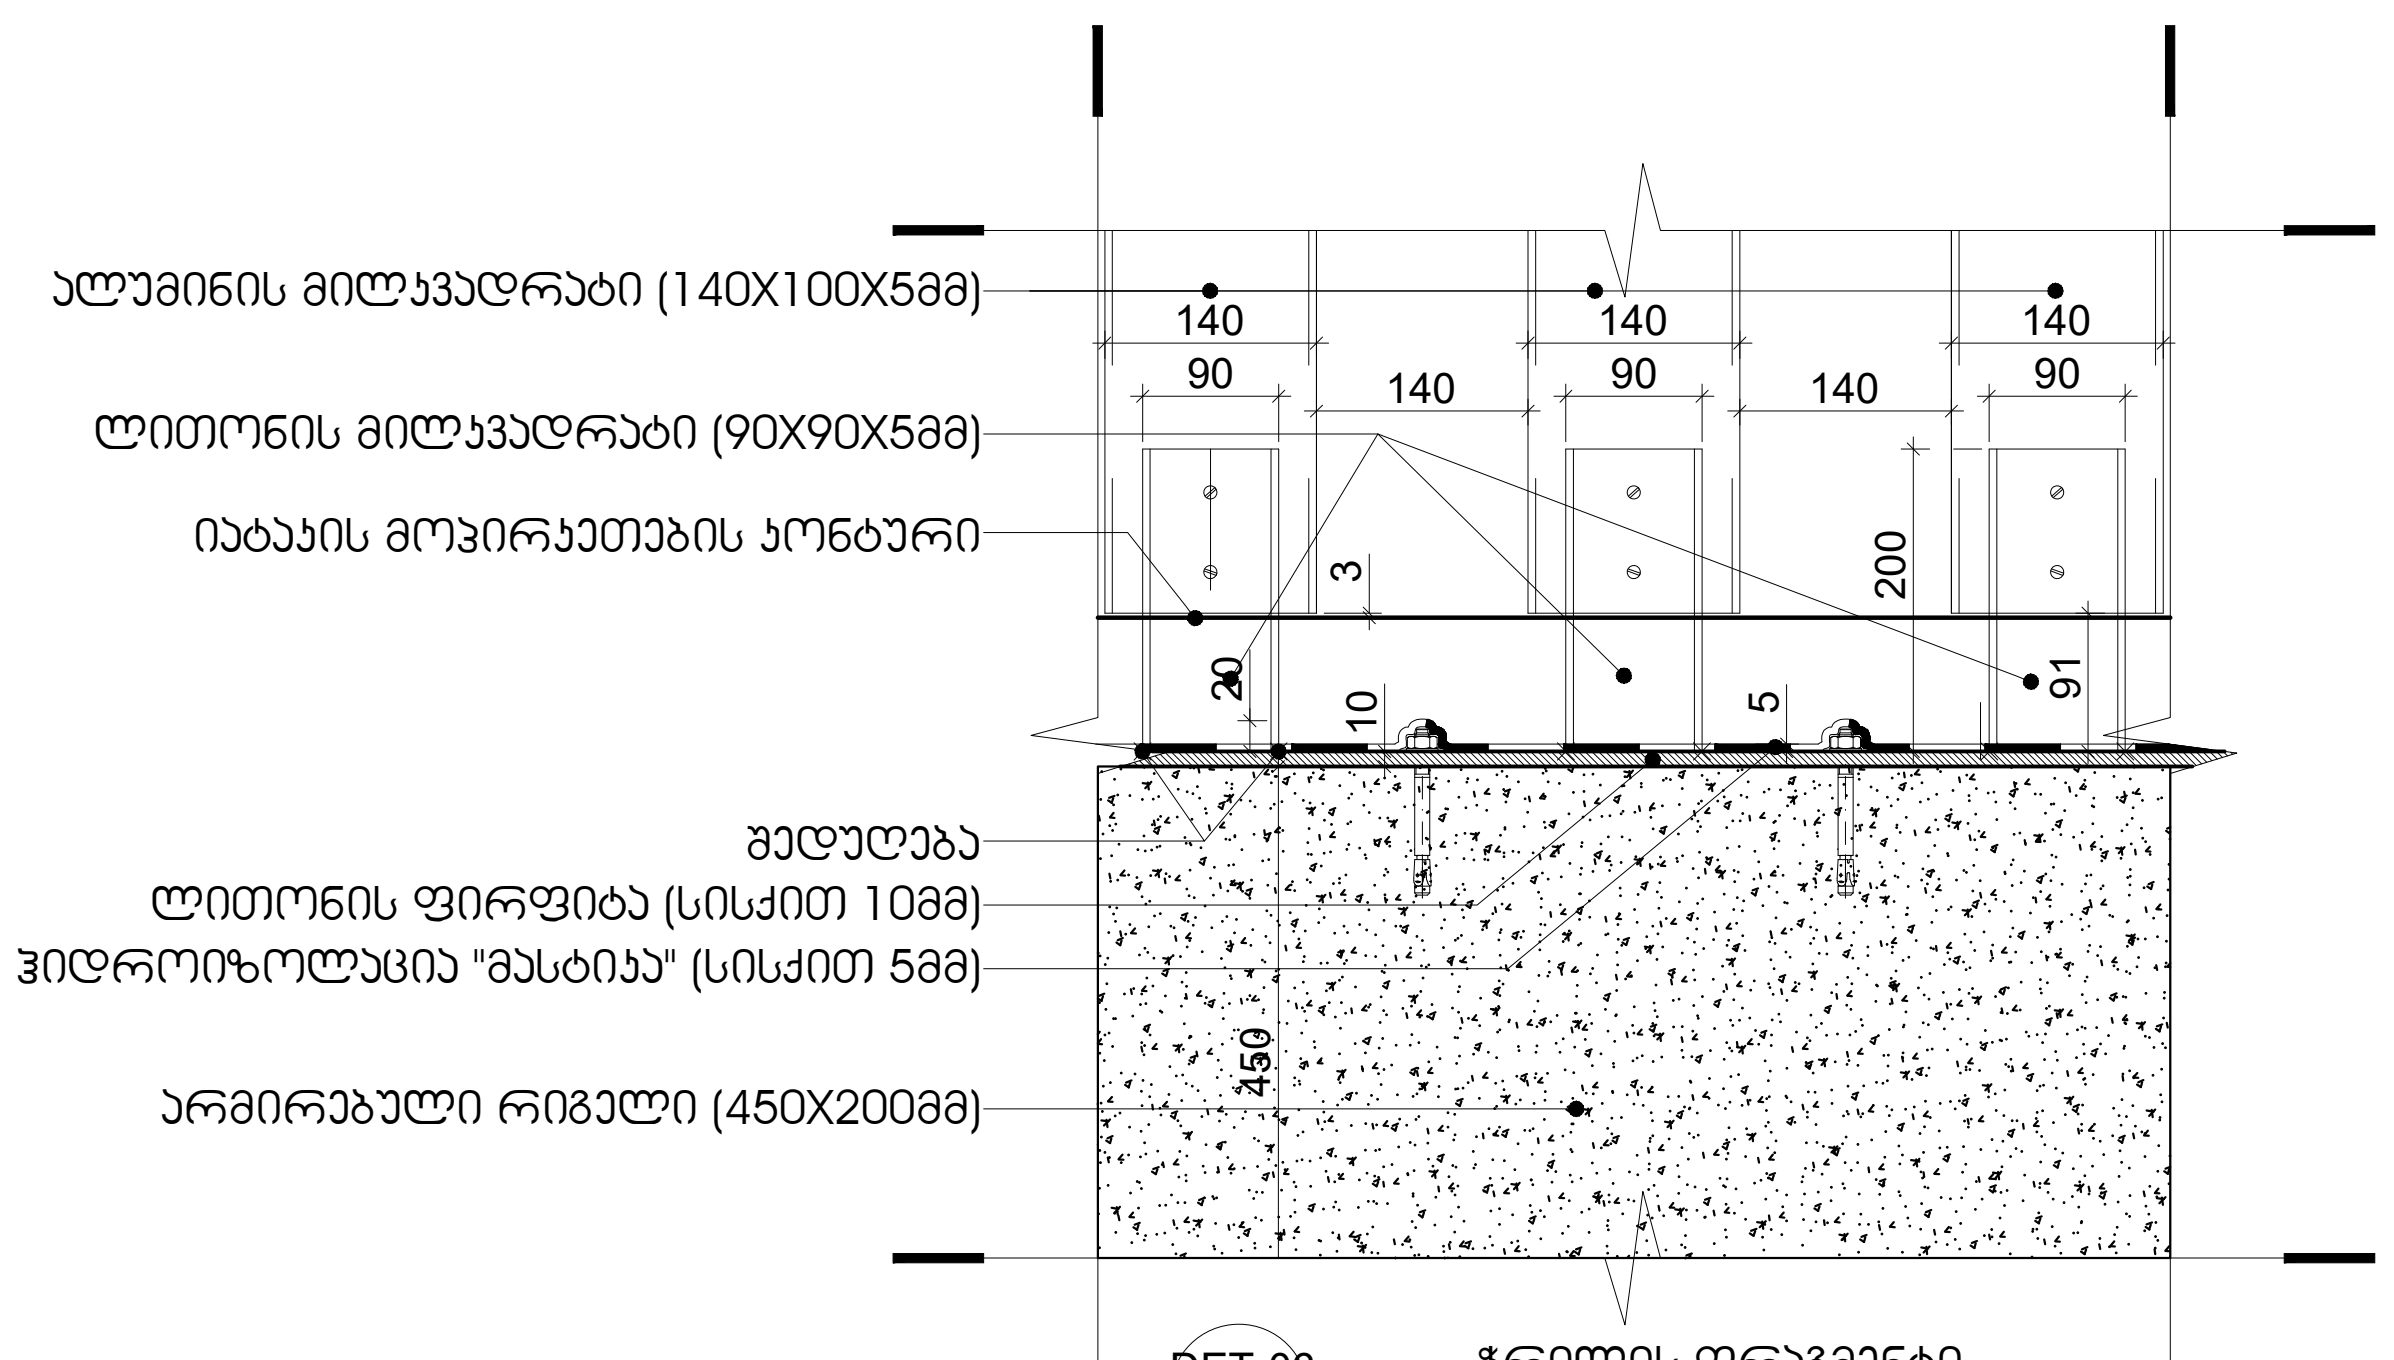

DET-06 A-NFT-650-06 ჭრილის ფრაგმენტი
მასშტაბი 1:10

პროექტი


საცხოვრებელი კომპლექსი ნაფეტვრებში
(მრავალბინიანი საცხოვრებელი სახლი)

დამკვეთი

შ.პ.ს დონა გრუპი

გორგასლის №40, კრწანისის რაიონი, თბილისი, საქართველო
Sales@dona.ge

საორიენტაციო გეგმა

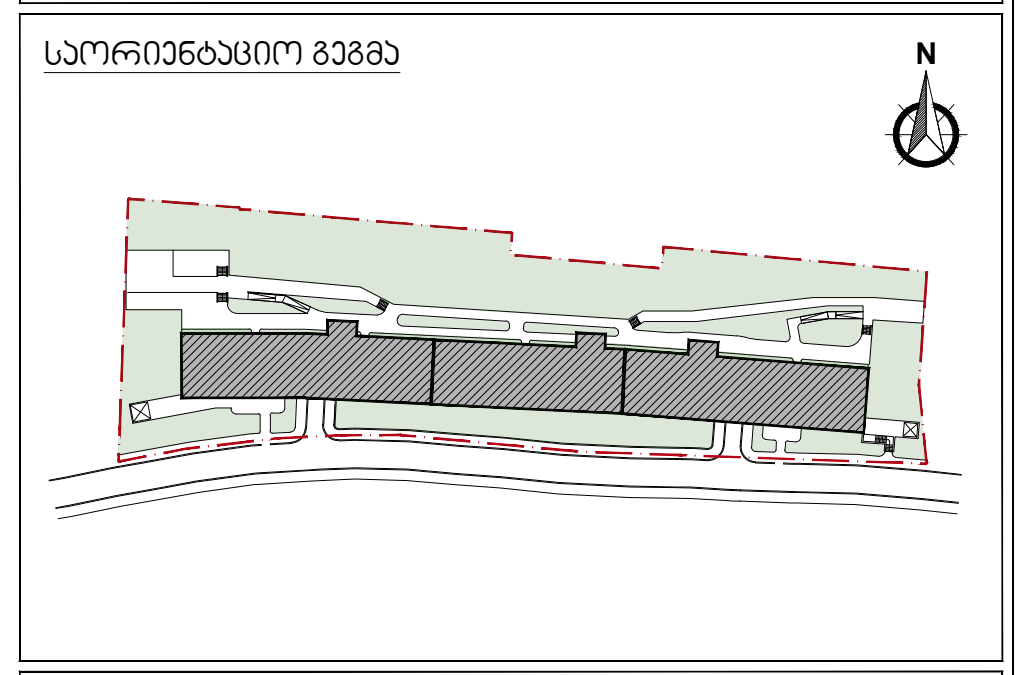

აღნიშვნები

რკინ□-□□თ-ბეტონი	
შახტა	
კოლონის აღნიშვნა	X/X
კედლის ტიპი	00
ბინის ტიპი	FLAT/T/X0
ღერძი	X/X
რიგელი	
კარის ტიპი	D-00
ფანჯრის ტიპი	W-00
ჭრილის ხაზი	X-X-000 0
ნიშნული	0 FLOOR ±0.000
გადამისამართება: დეტალის ნომერი ფურცლის ნომერი	DET 00 X-X-000
მოაჯირის ტიპი	H/T2
წყლის მიმღები	DR

პროექტის ავტორი

ლენდ მარკ პროჯექტი
არქიტექტურა და დიზაინი

ვაჟ□-□□თ-ფშაველას II კვარტალი № 11ბ, 6283, თბილისი, საქართველო
architecture@landmarkeproject.com
M +032 2 22 00 88

პოზიცია	სახელი	ხელმოწერა
დირექტორი	ხათუნა კიკვაძე	
არქიტექტორი	ნინო ფრანგიშვილი	
დახაზა	ალეკო ქარცივაძე	
შეამოწმა	ირაკლი ჩირაძე	


ნახაზი

დეტალები

ფაილი	ფურცელი
A-NFT-650	A-NFT-650-06
ფორმატი	**მასშტაბი**
A2	1:50, 1:10, 1:5


რიცხვი	ეტაპი	რევიზია
-	-	-

პროექტის ნომერი

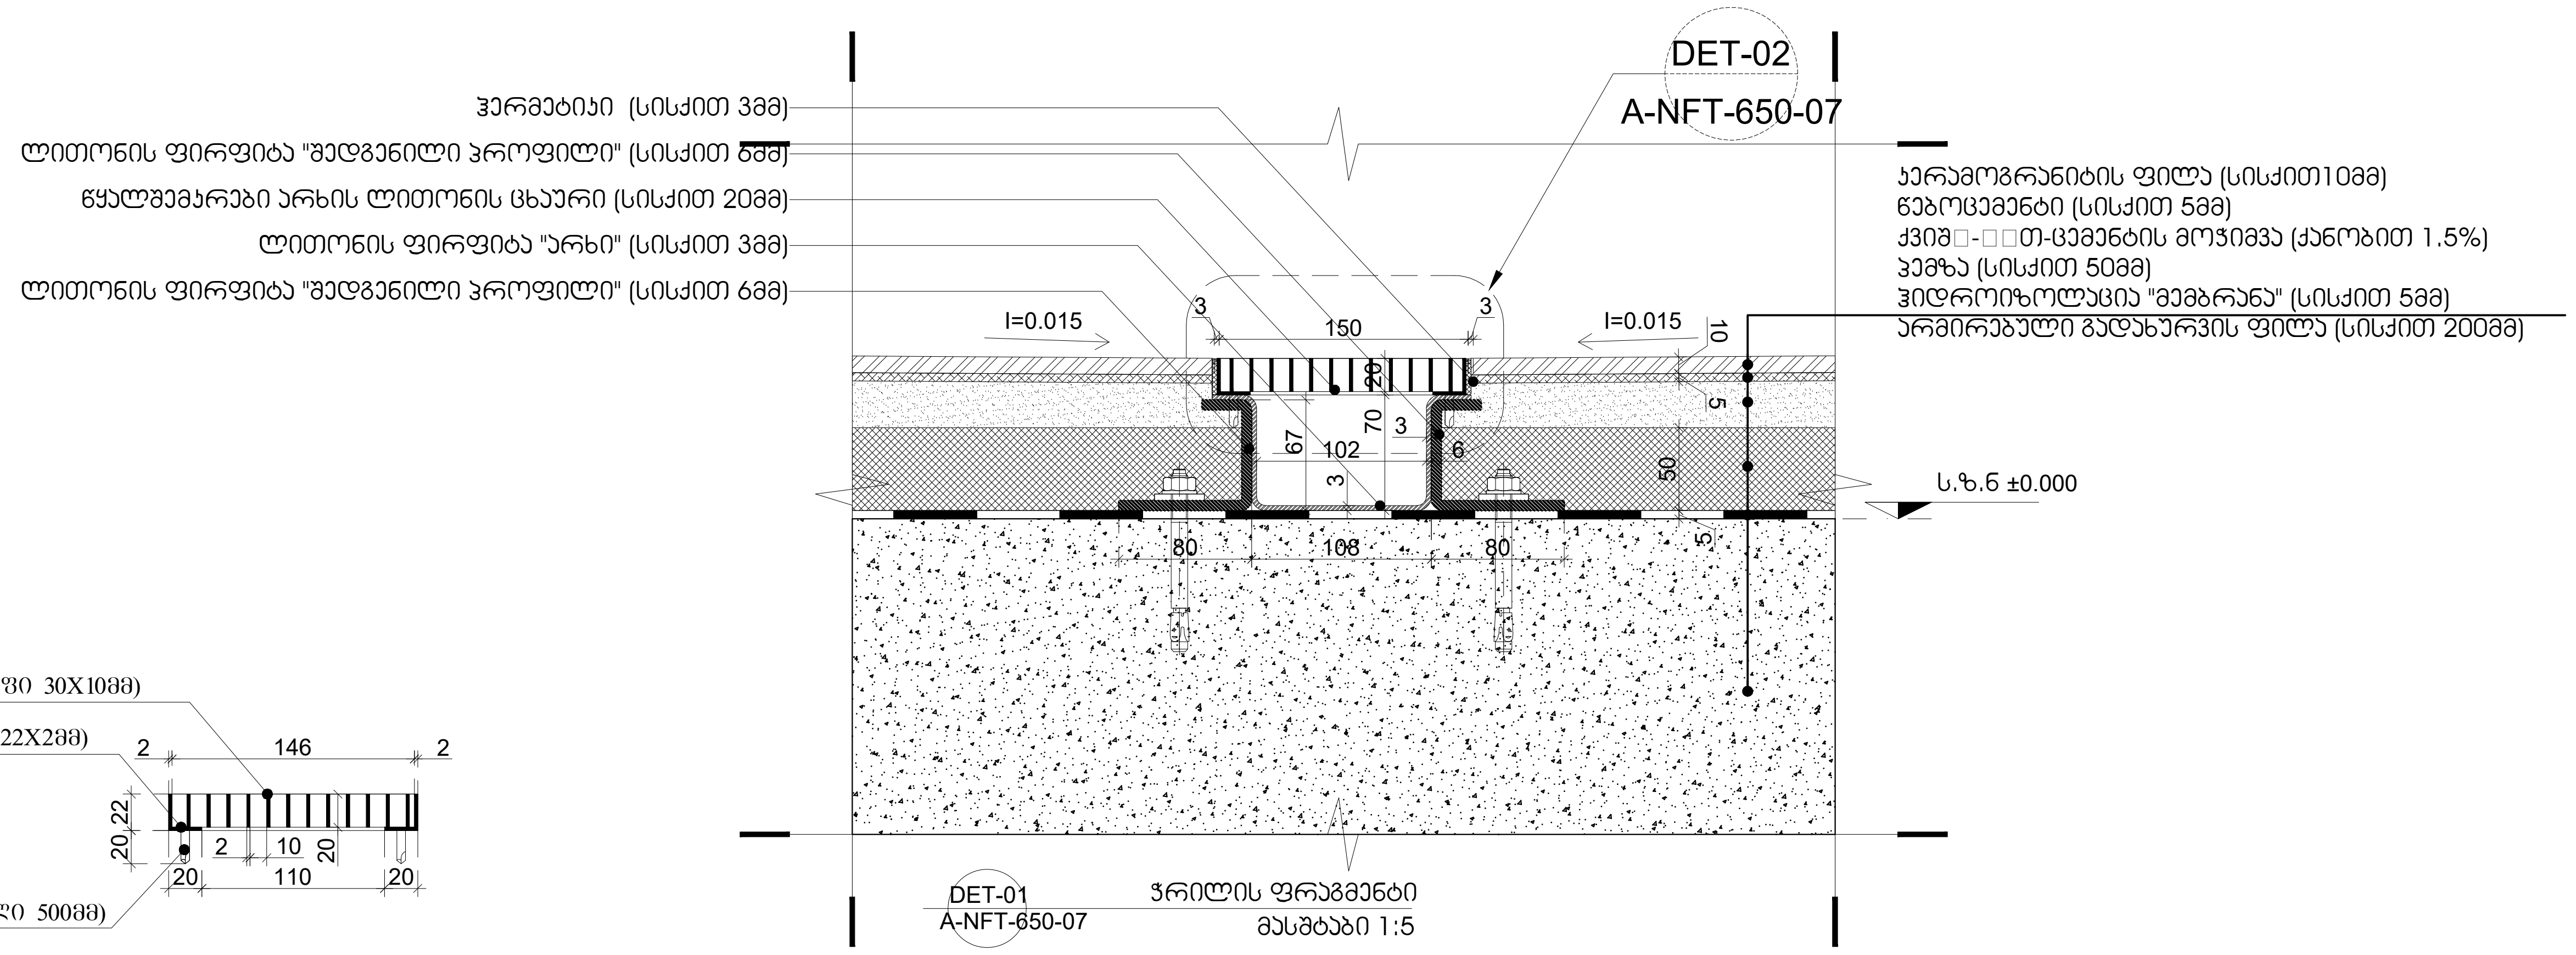


DET-01 A-NFT-650-07 ჭრილის ფრაგმენტი

მასშტაბი 1:5

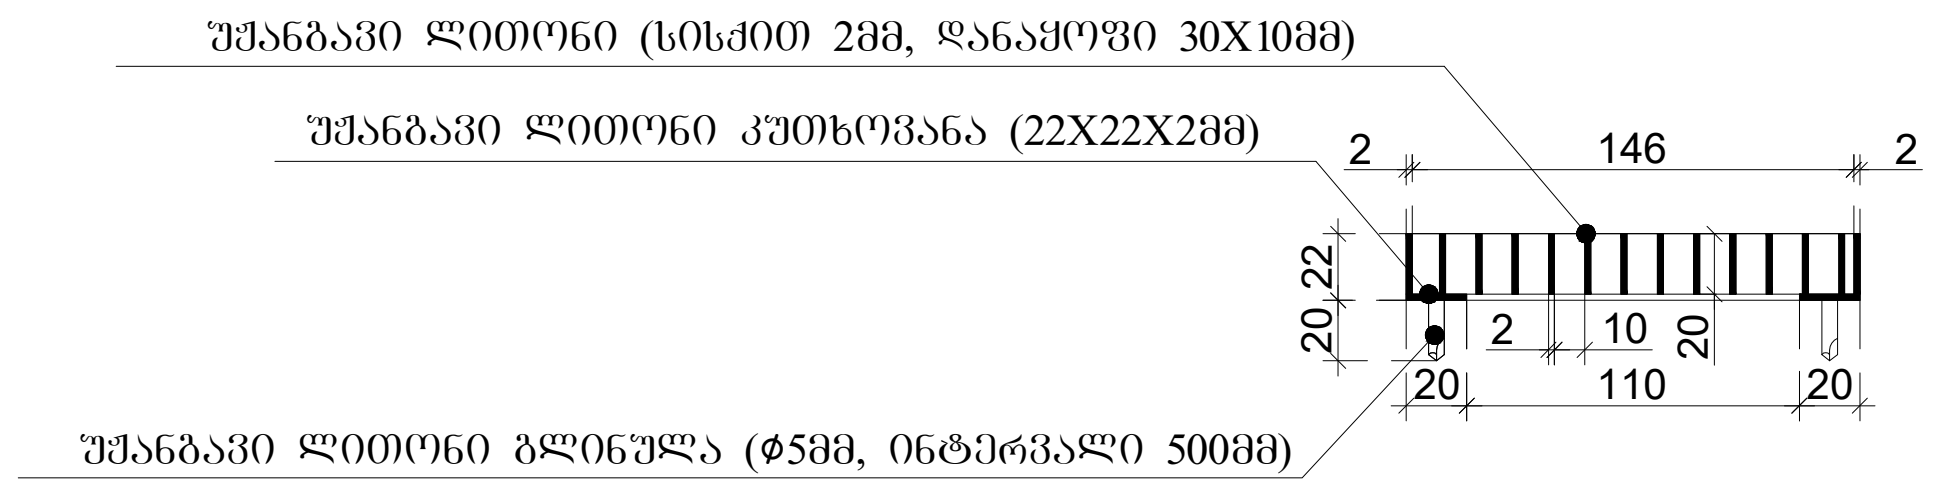


DET-02 A-NFT-650-07 წყალშემკრები კოლექტორის ცხაური (ჭრილი 1-1)

მასშტაბი 1:5

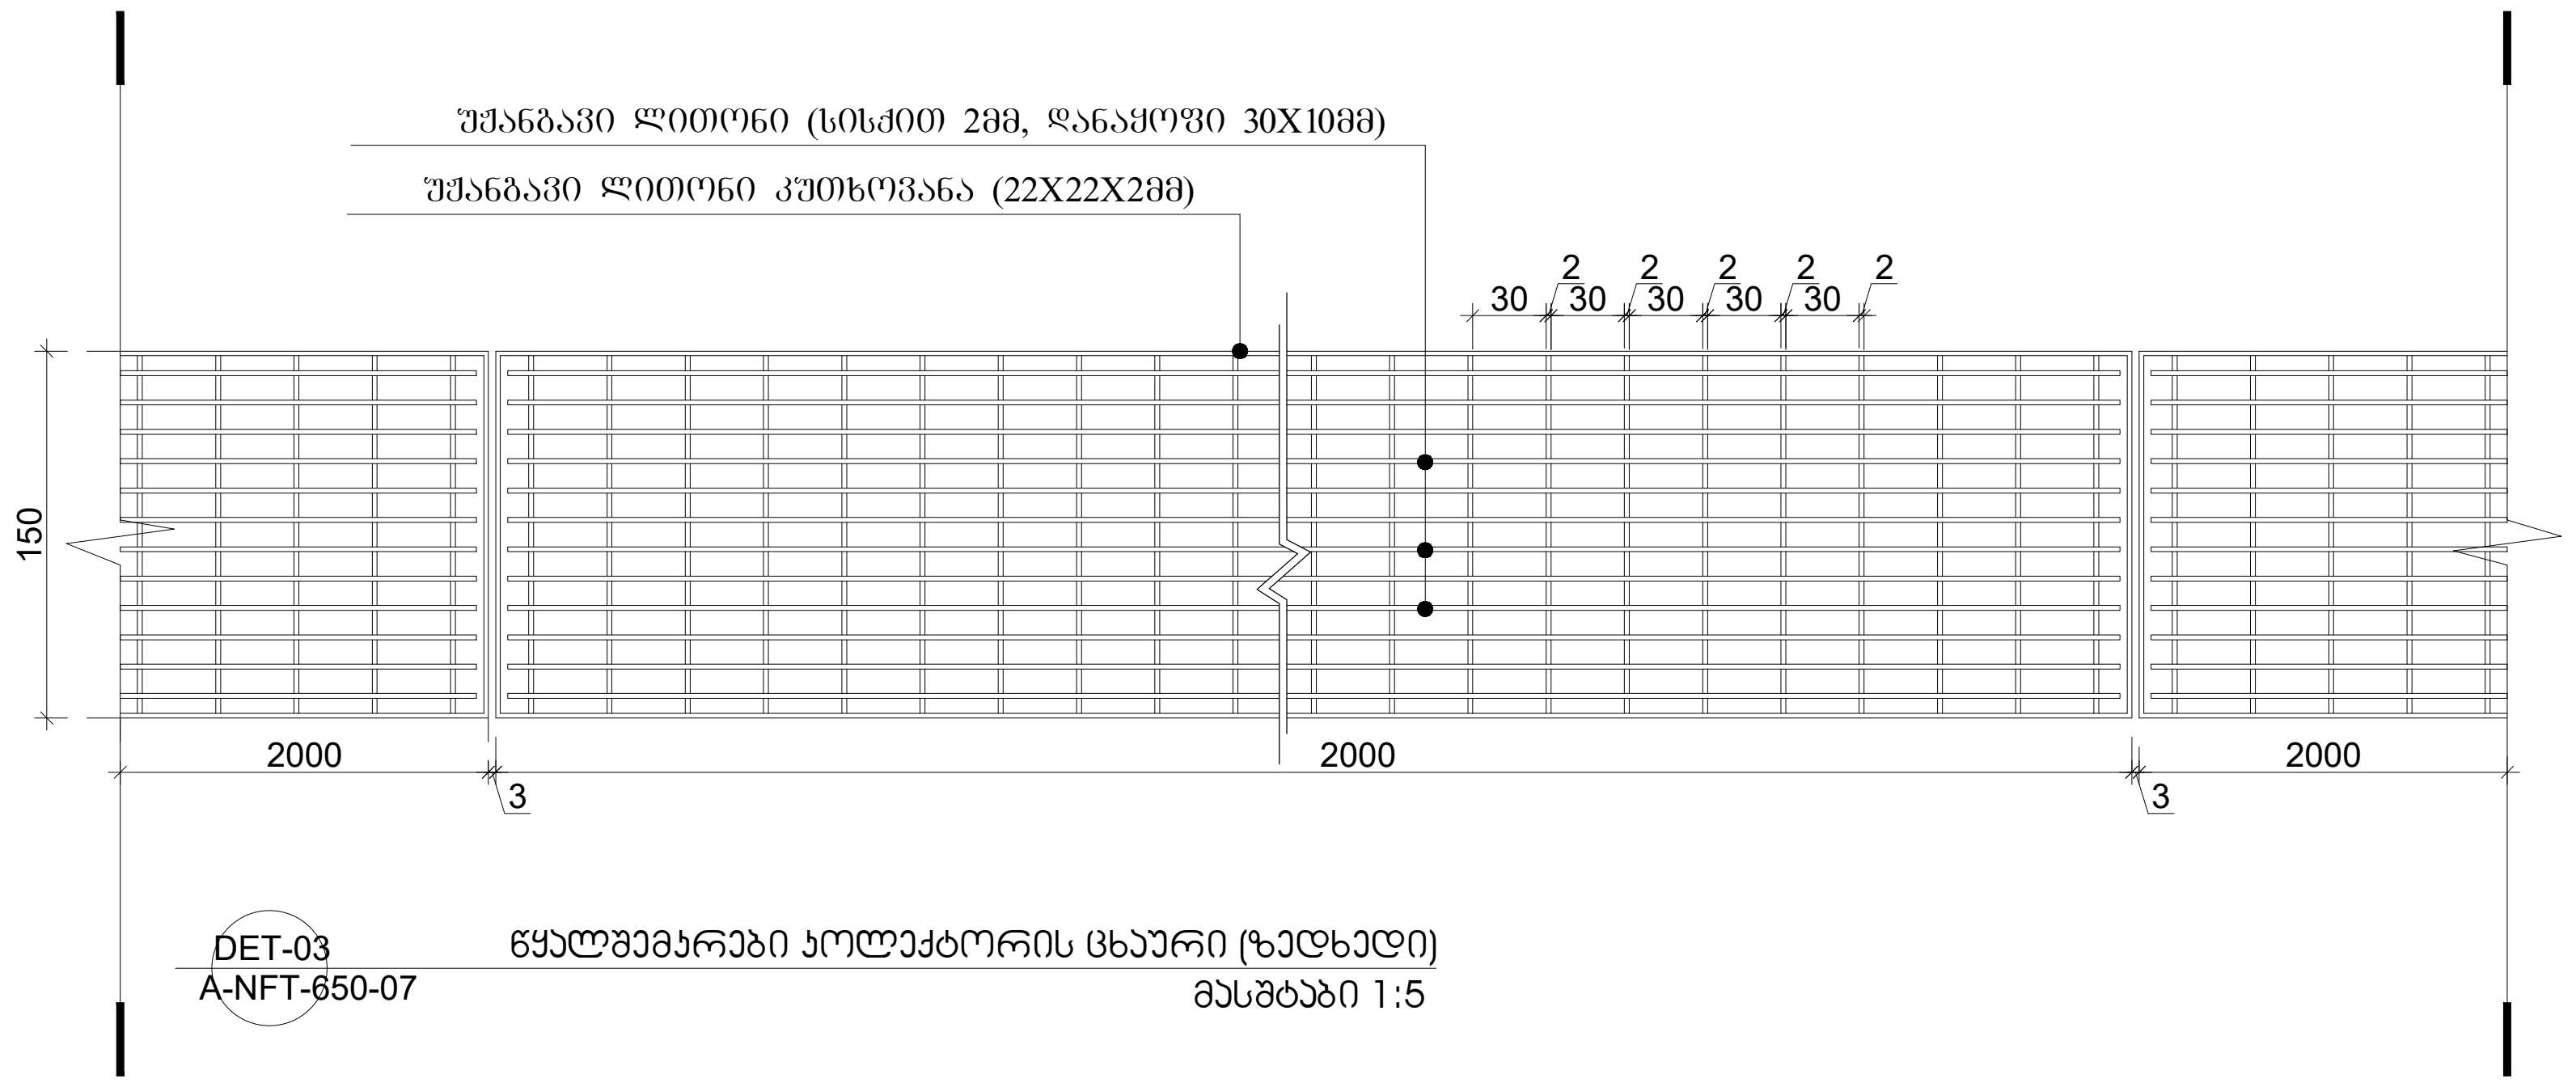

DET-03 A-NFT-650-07 წყალშემკრები კოლექტორის ცხაური (ზედხედი)

მასშტაბი 1:5

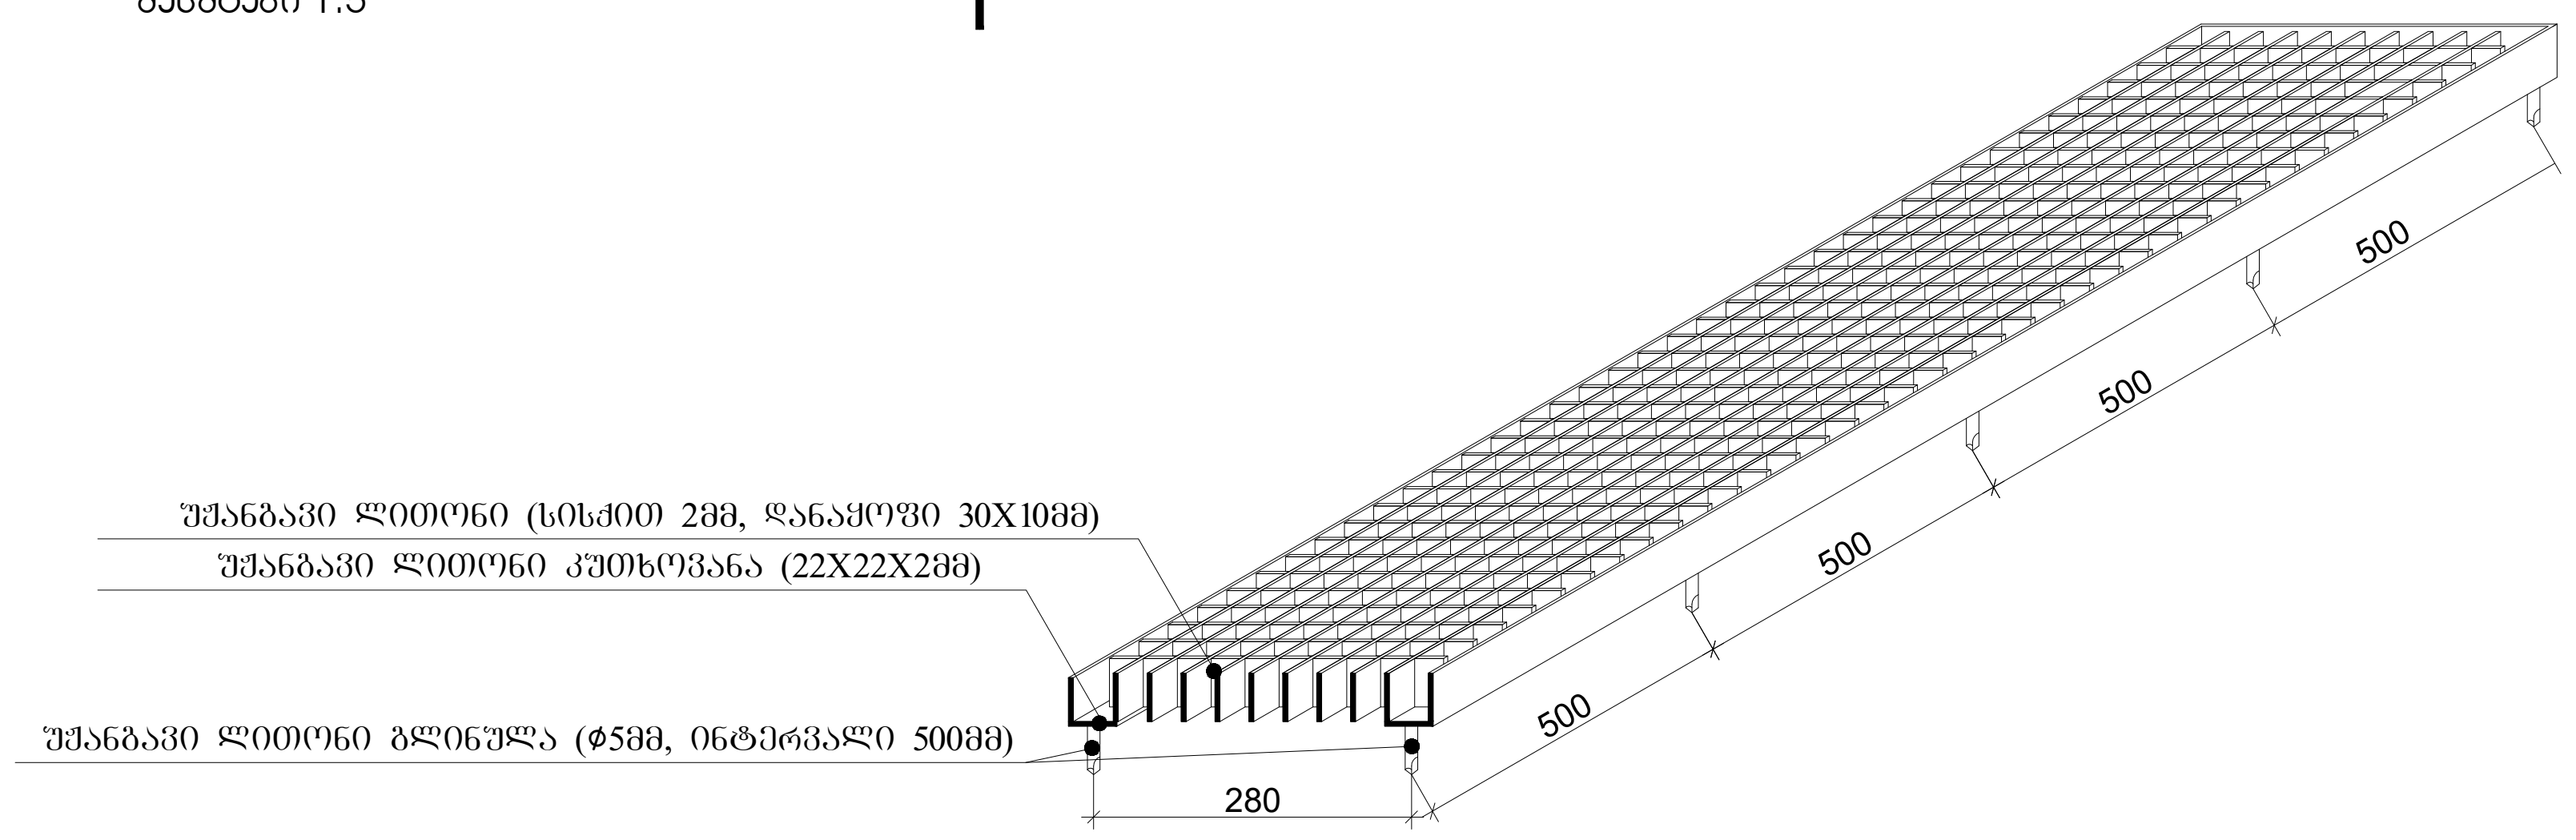

DET-04 A-NFT-650-07 წყალშემკრები კოლექტორის ცხაური (აქსონომეტრია)

მასშტაბი 1:5

წყალშემკრები არხის (სიგანით 150მმ) ლითონის ნაკეთობათა სპეციფიკაცია

№	დასახელება	დეტალური ნახაზი	სისქე მმ.	სიგრძე მმ.	რაოდენობა	LAYOUT
1.	უჟანგავიუ ლითონის კუთხოვანა 22x22x2	2 / 22 / 22	2	2000	2	
2.	უჟანგავიუ ლითონის კუთხოვანა 22x22x2	2 / 22 / 22	2	150	2	
3.	უჟანგავიუ ლითონის ფირფიტა 1990x20x2	20 / 1990	2	1990	16	
4.	უჟანგავიუ ლითონის ფირფიტა 146x20x2	20 / 146	2	146	63	
5.	უჟანგავიუ ლითონის გლინულა Ø5	Ø5 / 20	5	20	10	

პროექტი

საცხოვრებელი კომპლექსი ნაფეტვრებში


(მრავალბინიანი საცხოვრებელი სახლი)

დამკვეთი

შ.პ.ს დონა გრუპი

გორგასლის №40, კრწანისის რაიონი, თბილისი, საქართველო
Sales@dona.ge

საორიენტაციო გეგმა

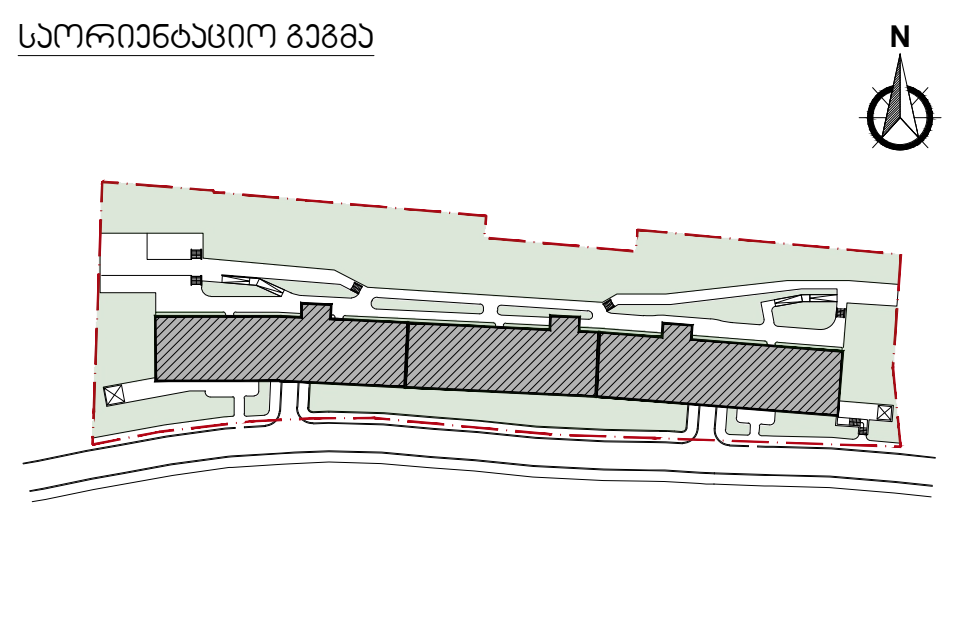

აღნიშვნები

რკინ□-□□თ-ბეტონი	
შახტა	
კოლონის აღნიშვნა	X/X
კედლის ტიპი	00
ბინის ტიპი	FLAT/T/X0
ღერძი	X/X
რიგელი	
კარის ტიპი	D-00
ფანჯრის ტიპი	W-00
ჭრილის ხაზი	X-X-000 0
ნიშნული	0 FLOOR ±0.000
გადამისამართება: დეტალის ნომერი ფურცლის ნომერი	DET 00 X-X-000
მოაჯირის ტიპი	H/T2
წყლის მიმღები	DR

პროექტის ავტორი

ლენდ მარკ პროჯექტი

არქიტექტურა და დიზაინი

ვაჟ□-□□თ-ფშაველას II კვარტალი № 11ა, 6283, თბილისი, საქართველო
architecture@landmarkeproject.com
M +032 2 22 00 88

პოზიცია	სახელი	ხელმოწერა
დირექტორი	ხათუნა კიკვაძე	
არქიტექტორი	ნინო ფრანგიშვილი	
დახაზა	ალეკო ქარცივაძე	
შეამოწმა	ირაკლი ჩირაძე	


ნახაზი


დეტალები

ფაილი	ფურცელი
A-NFT-650	A-NFT-650-07
ფორმატი	მასშტაბი
A2	1:5


რიცხვი	ეტაპი	რევიზია
-	-	-

პროექტის ნომერი

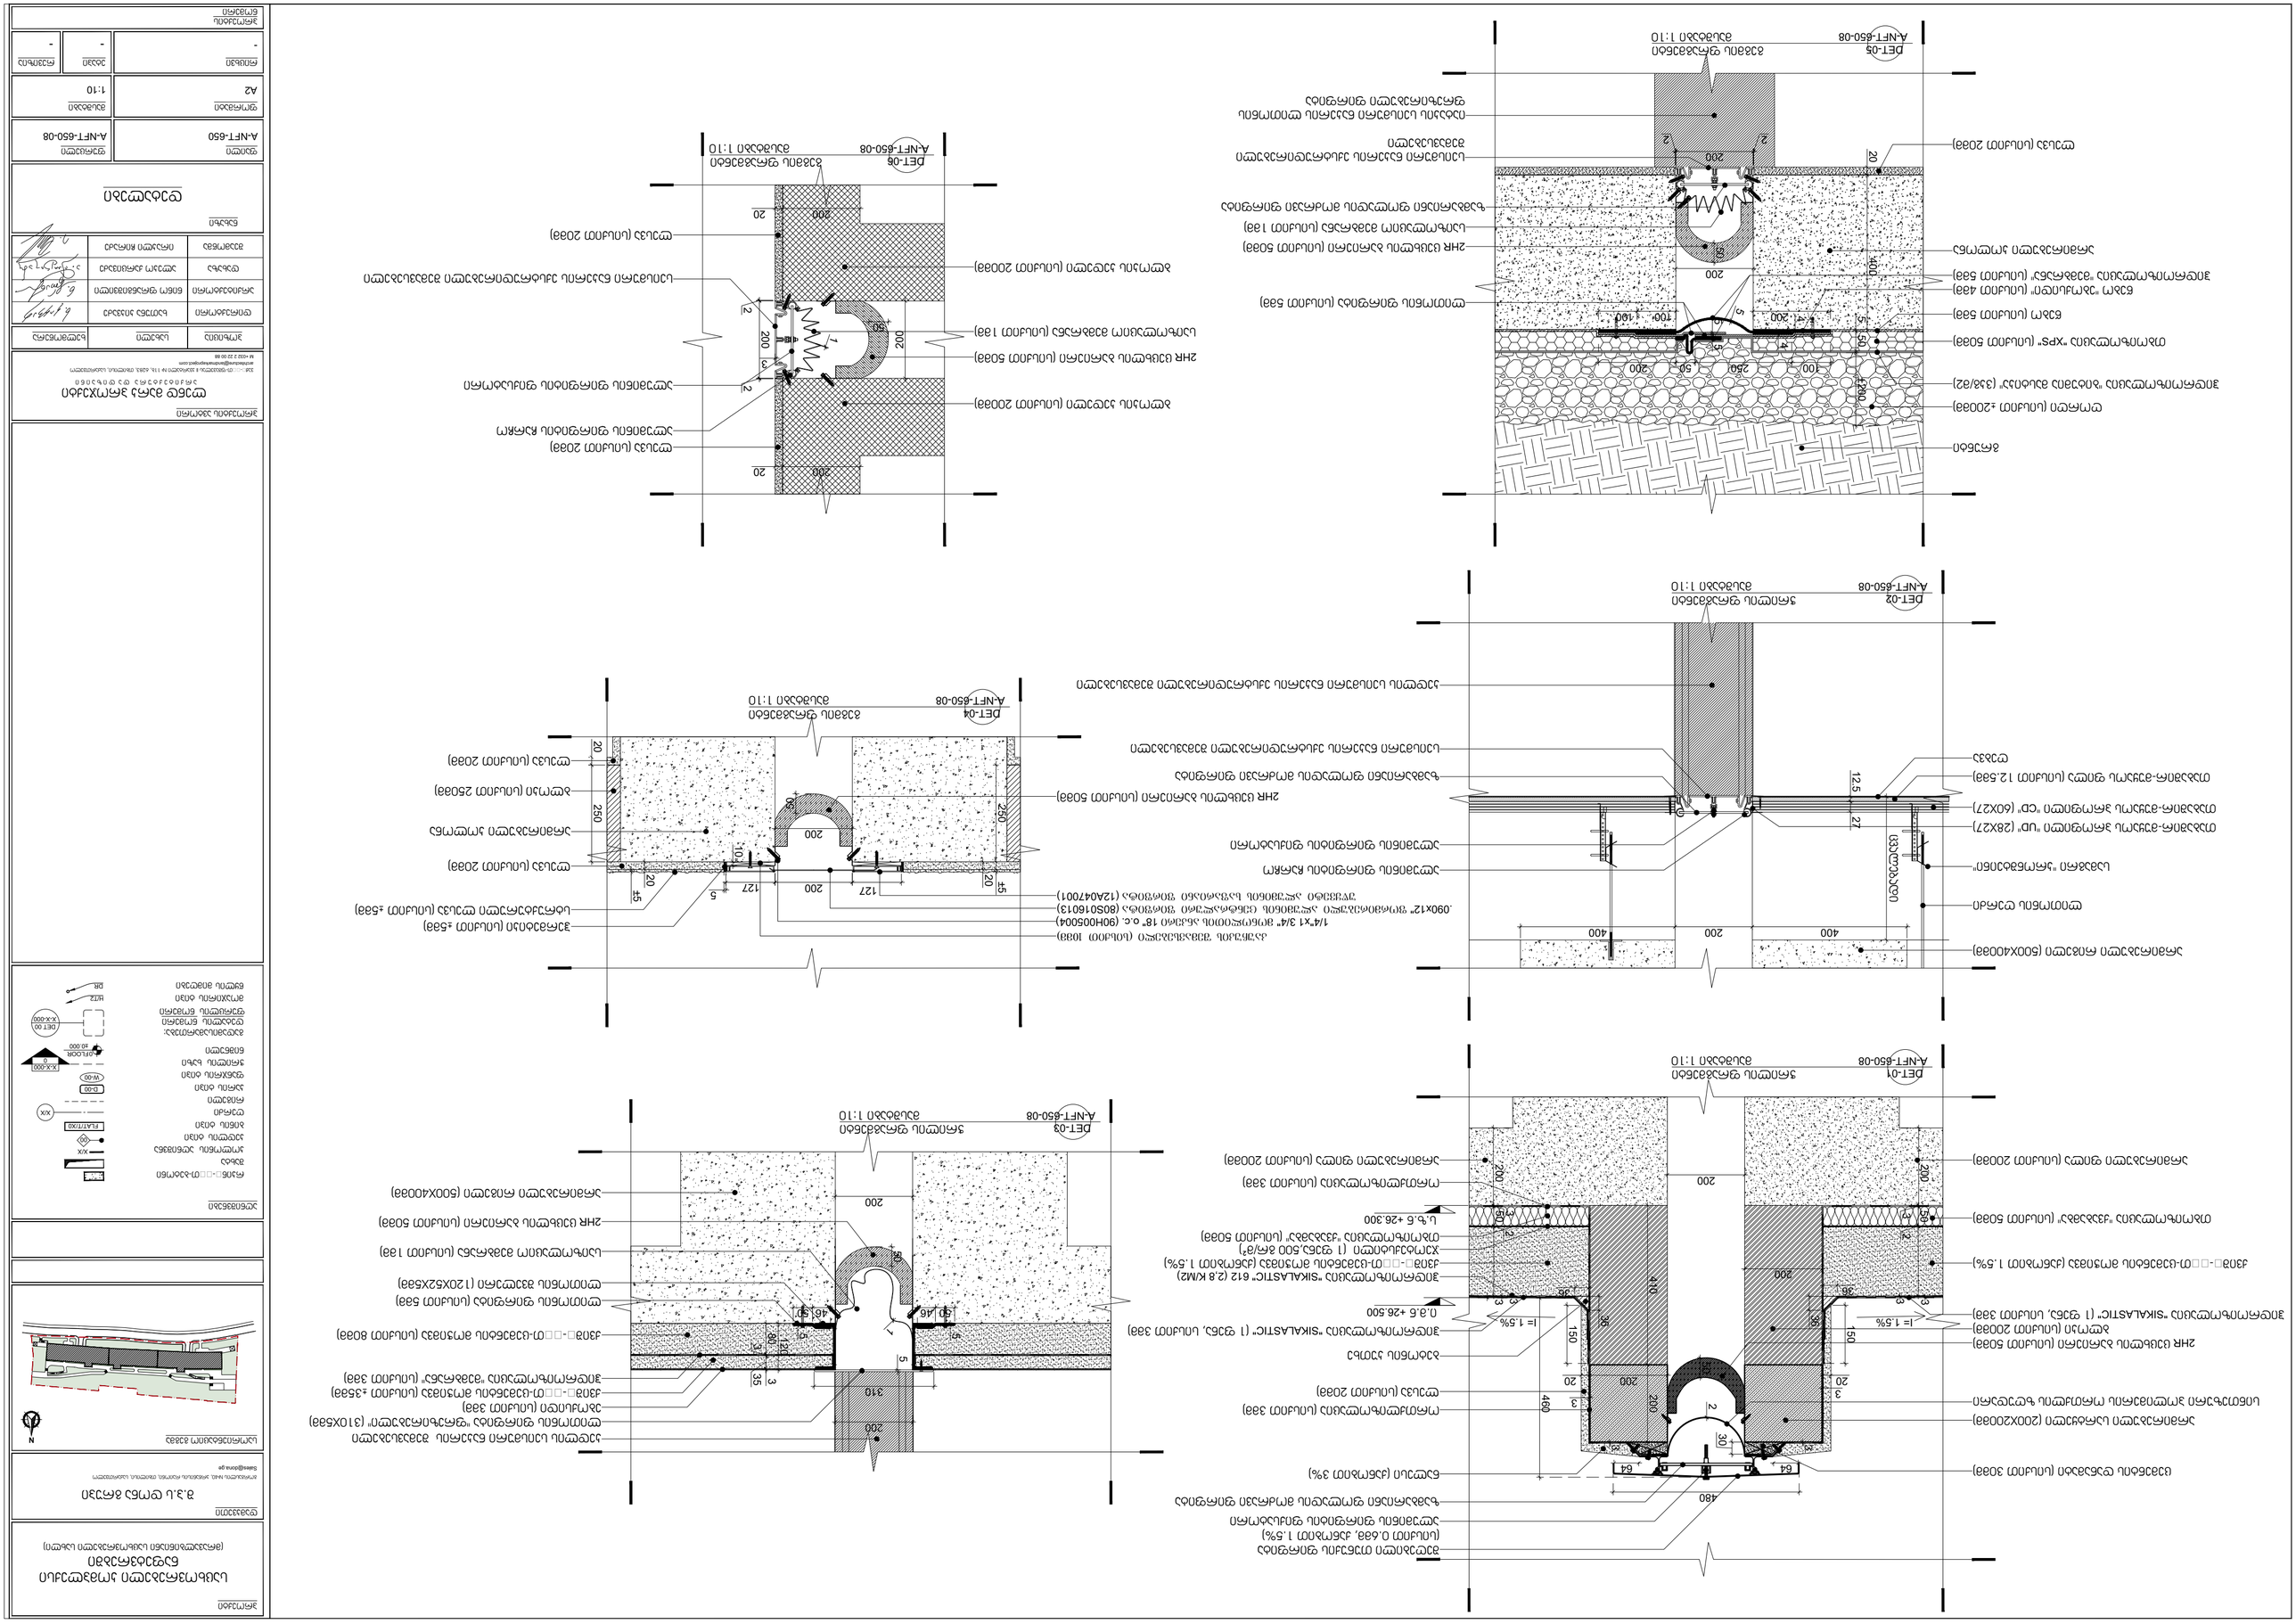

DET-01
A-NFT-650-08
DET-02
A-NFT-650-08
DET-03
A-NFT-650-08
DET-04
A-NFT-650-08
DET-05
A-NFT-650-08
DET-06
A-NFT-650-08
1:10
1:10
1:10

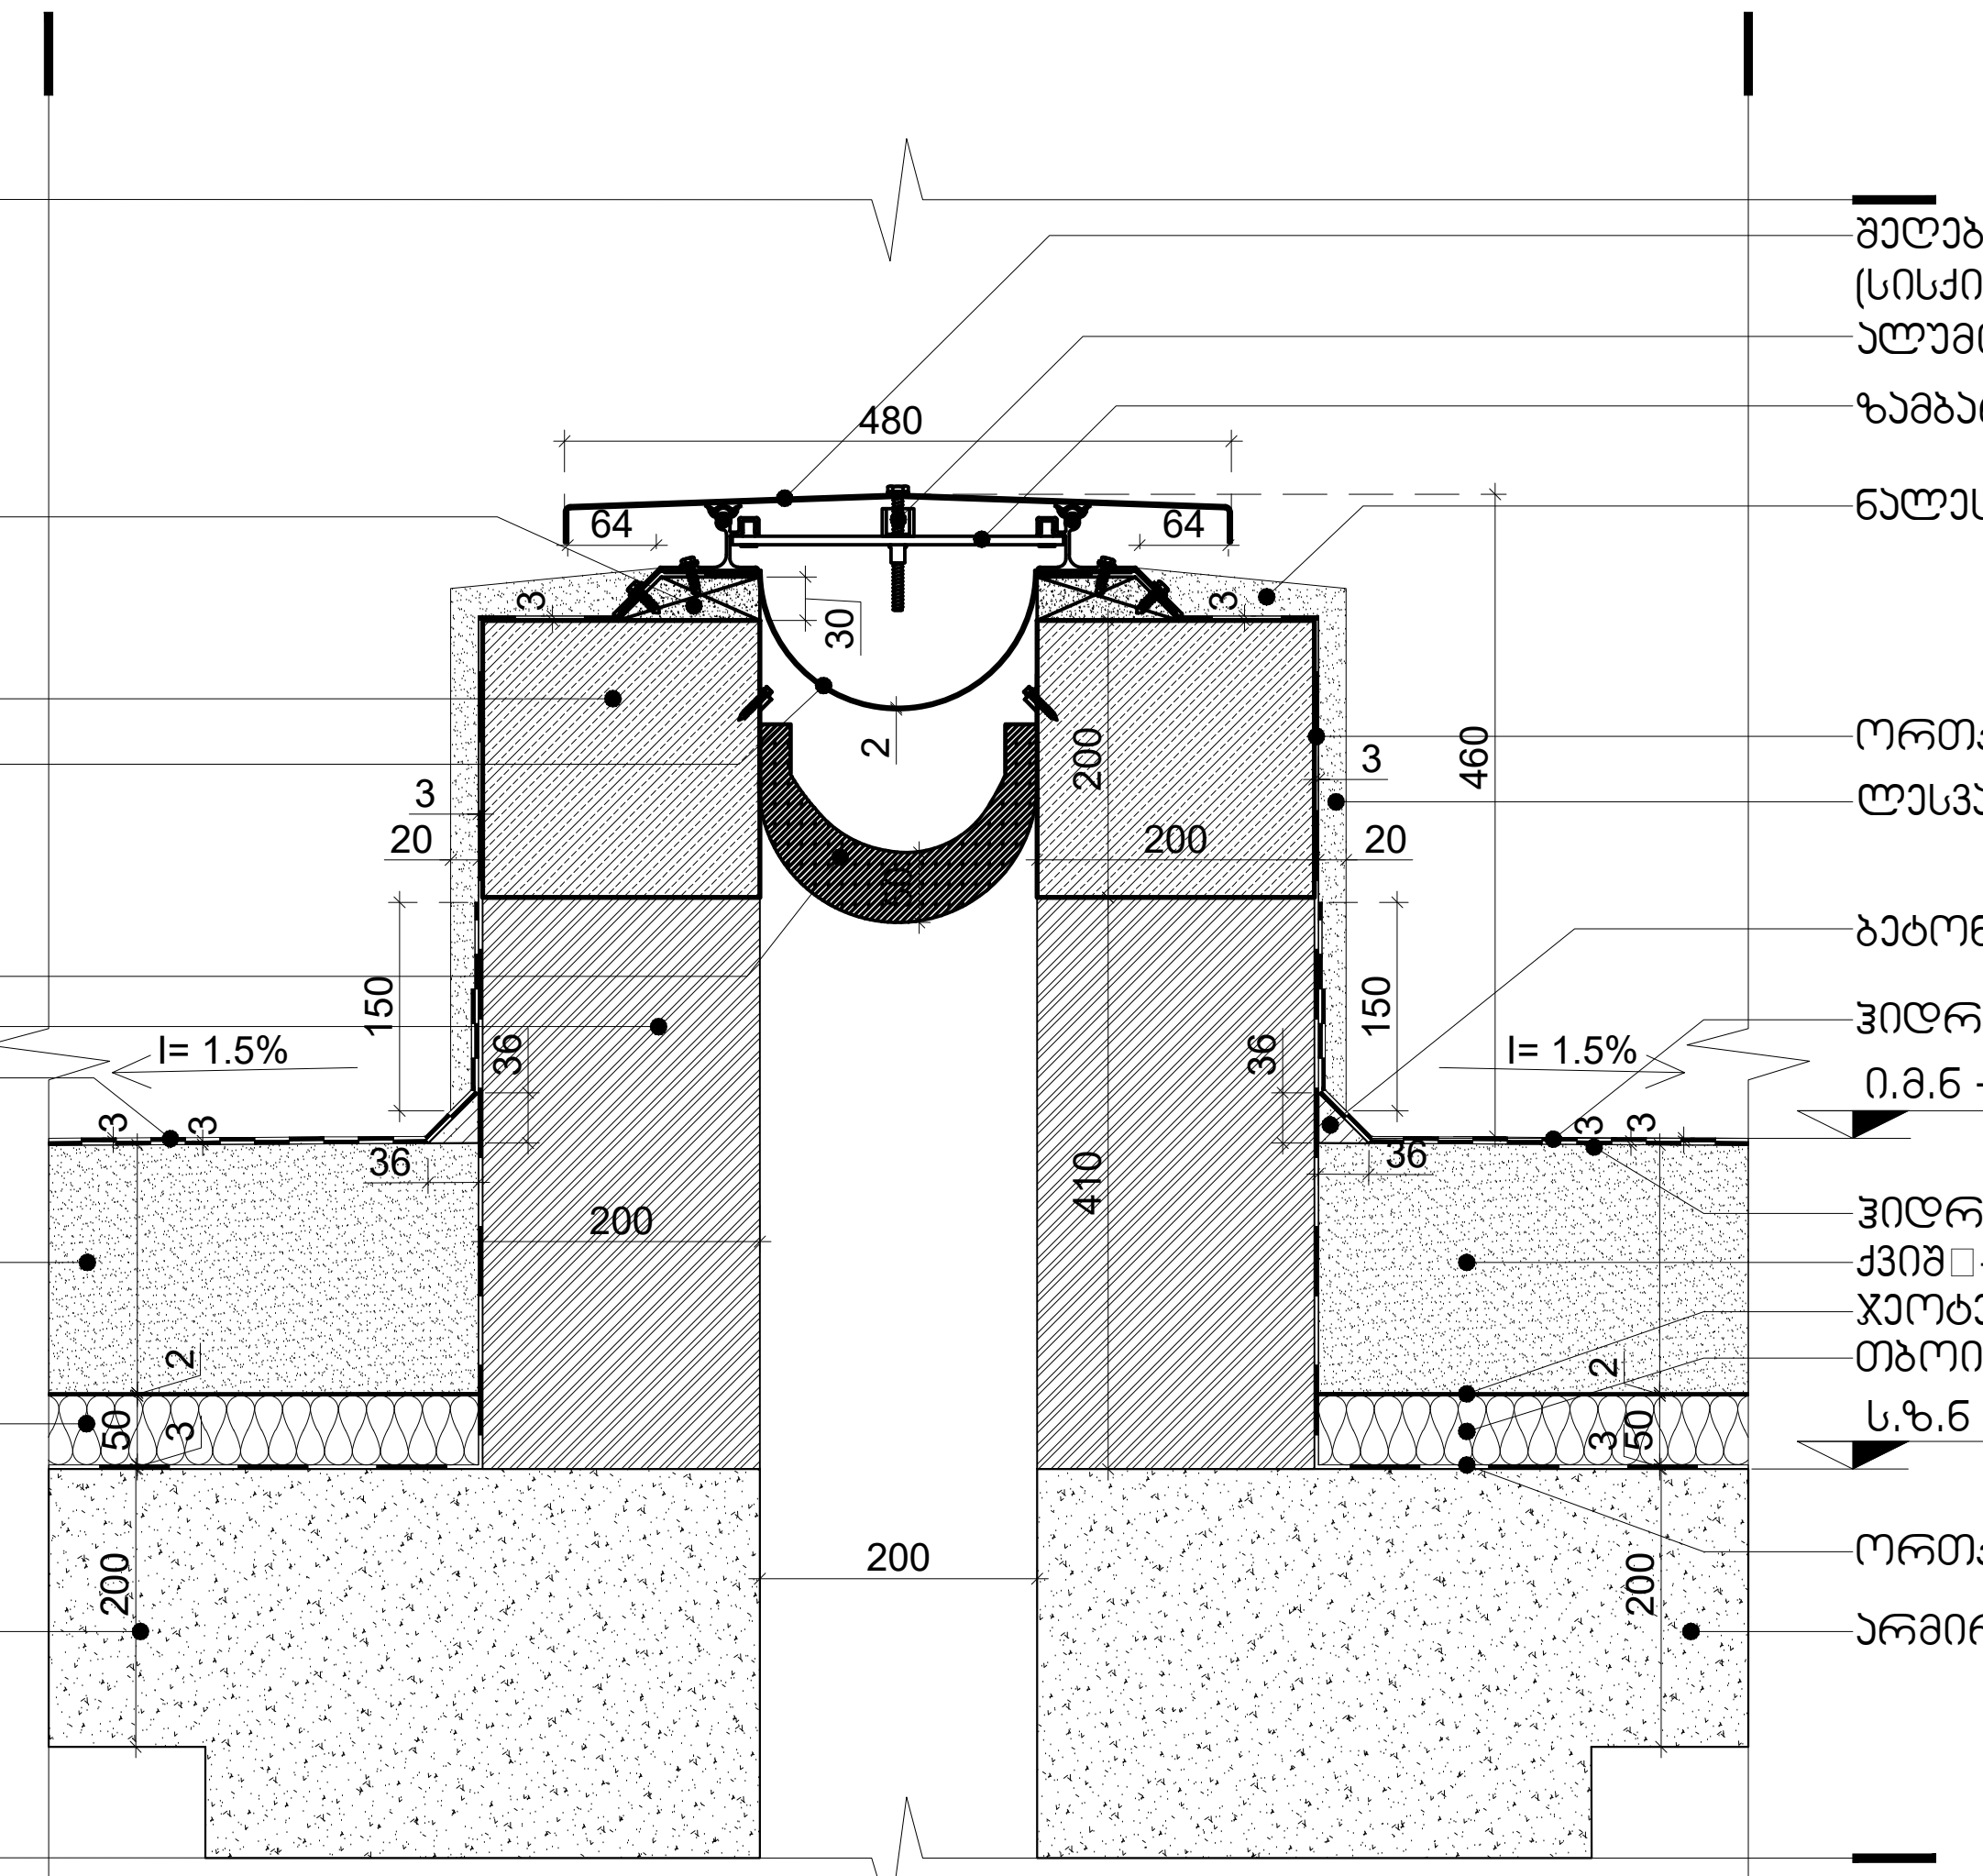


DET-01
A-NFT-650-08
ჭრილის ფრაგმენტი
მასშტაბი 1:10

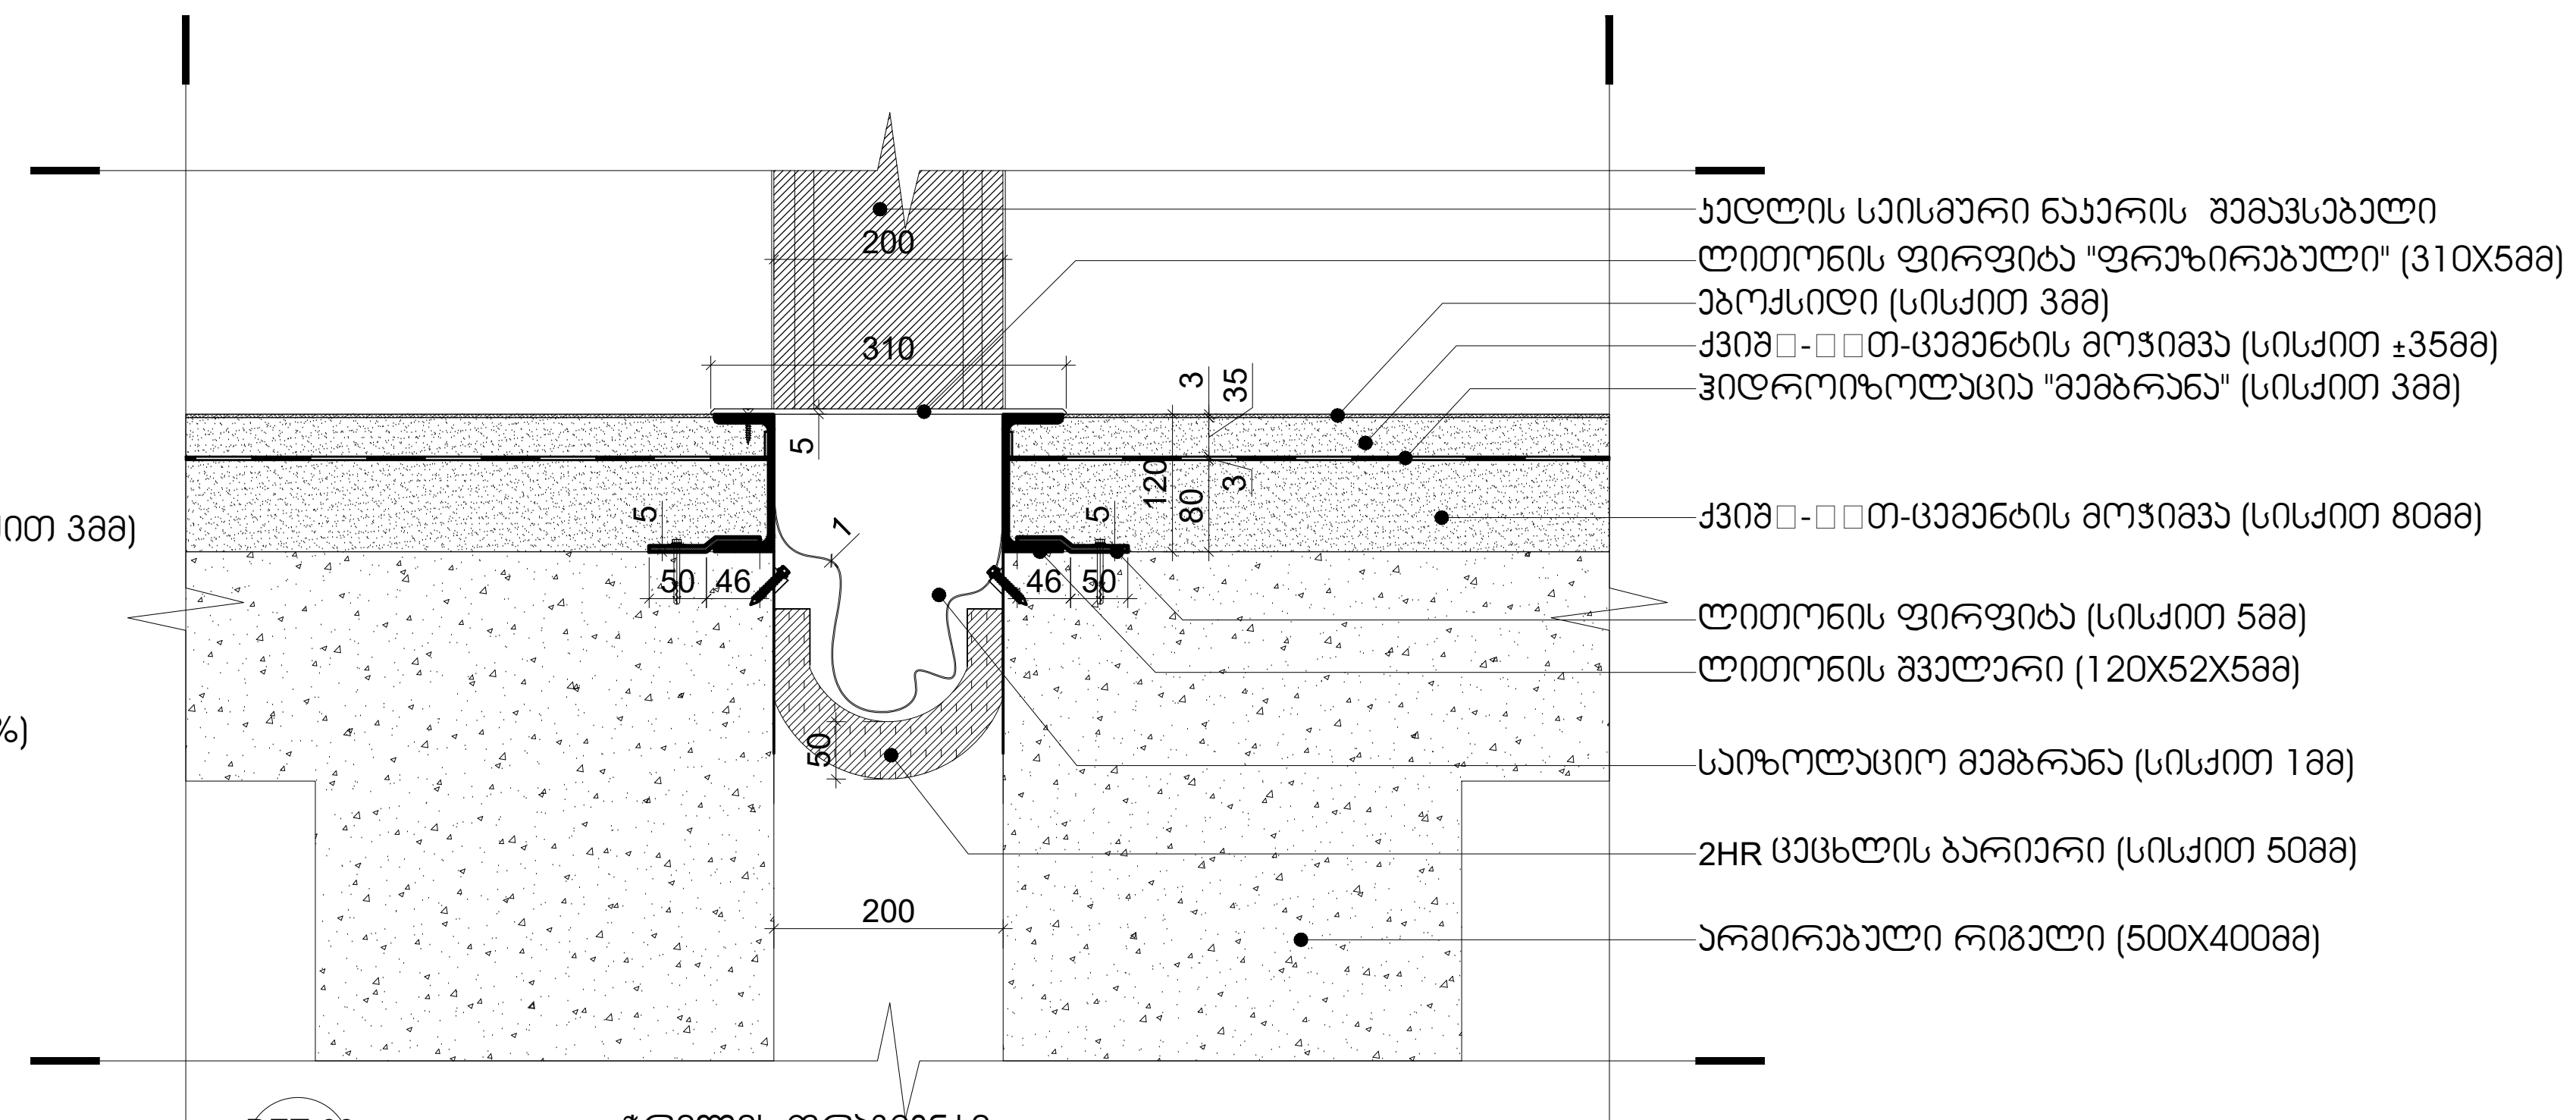


DET-03
A-NFT-650-08
ჭრილის ფრაგმენტი
მასშტაბი 1:10

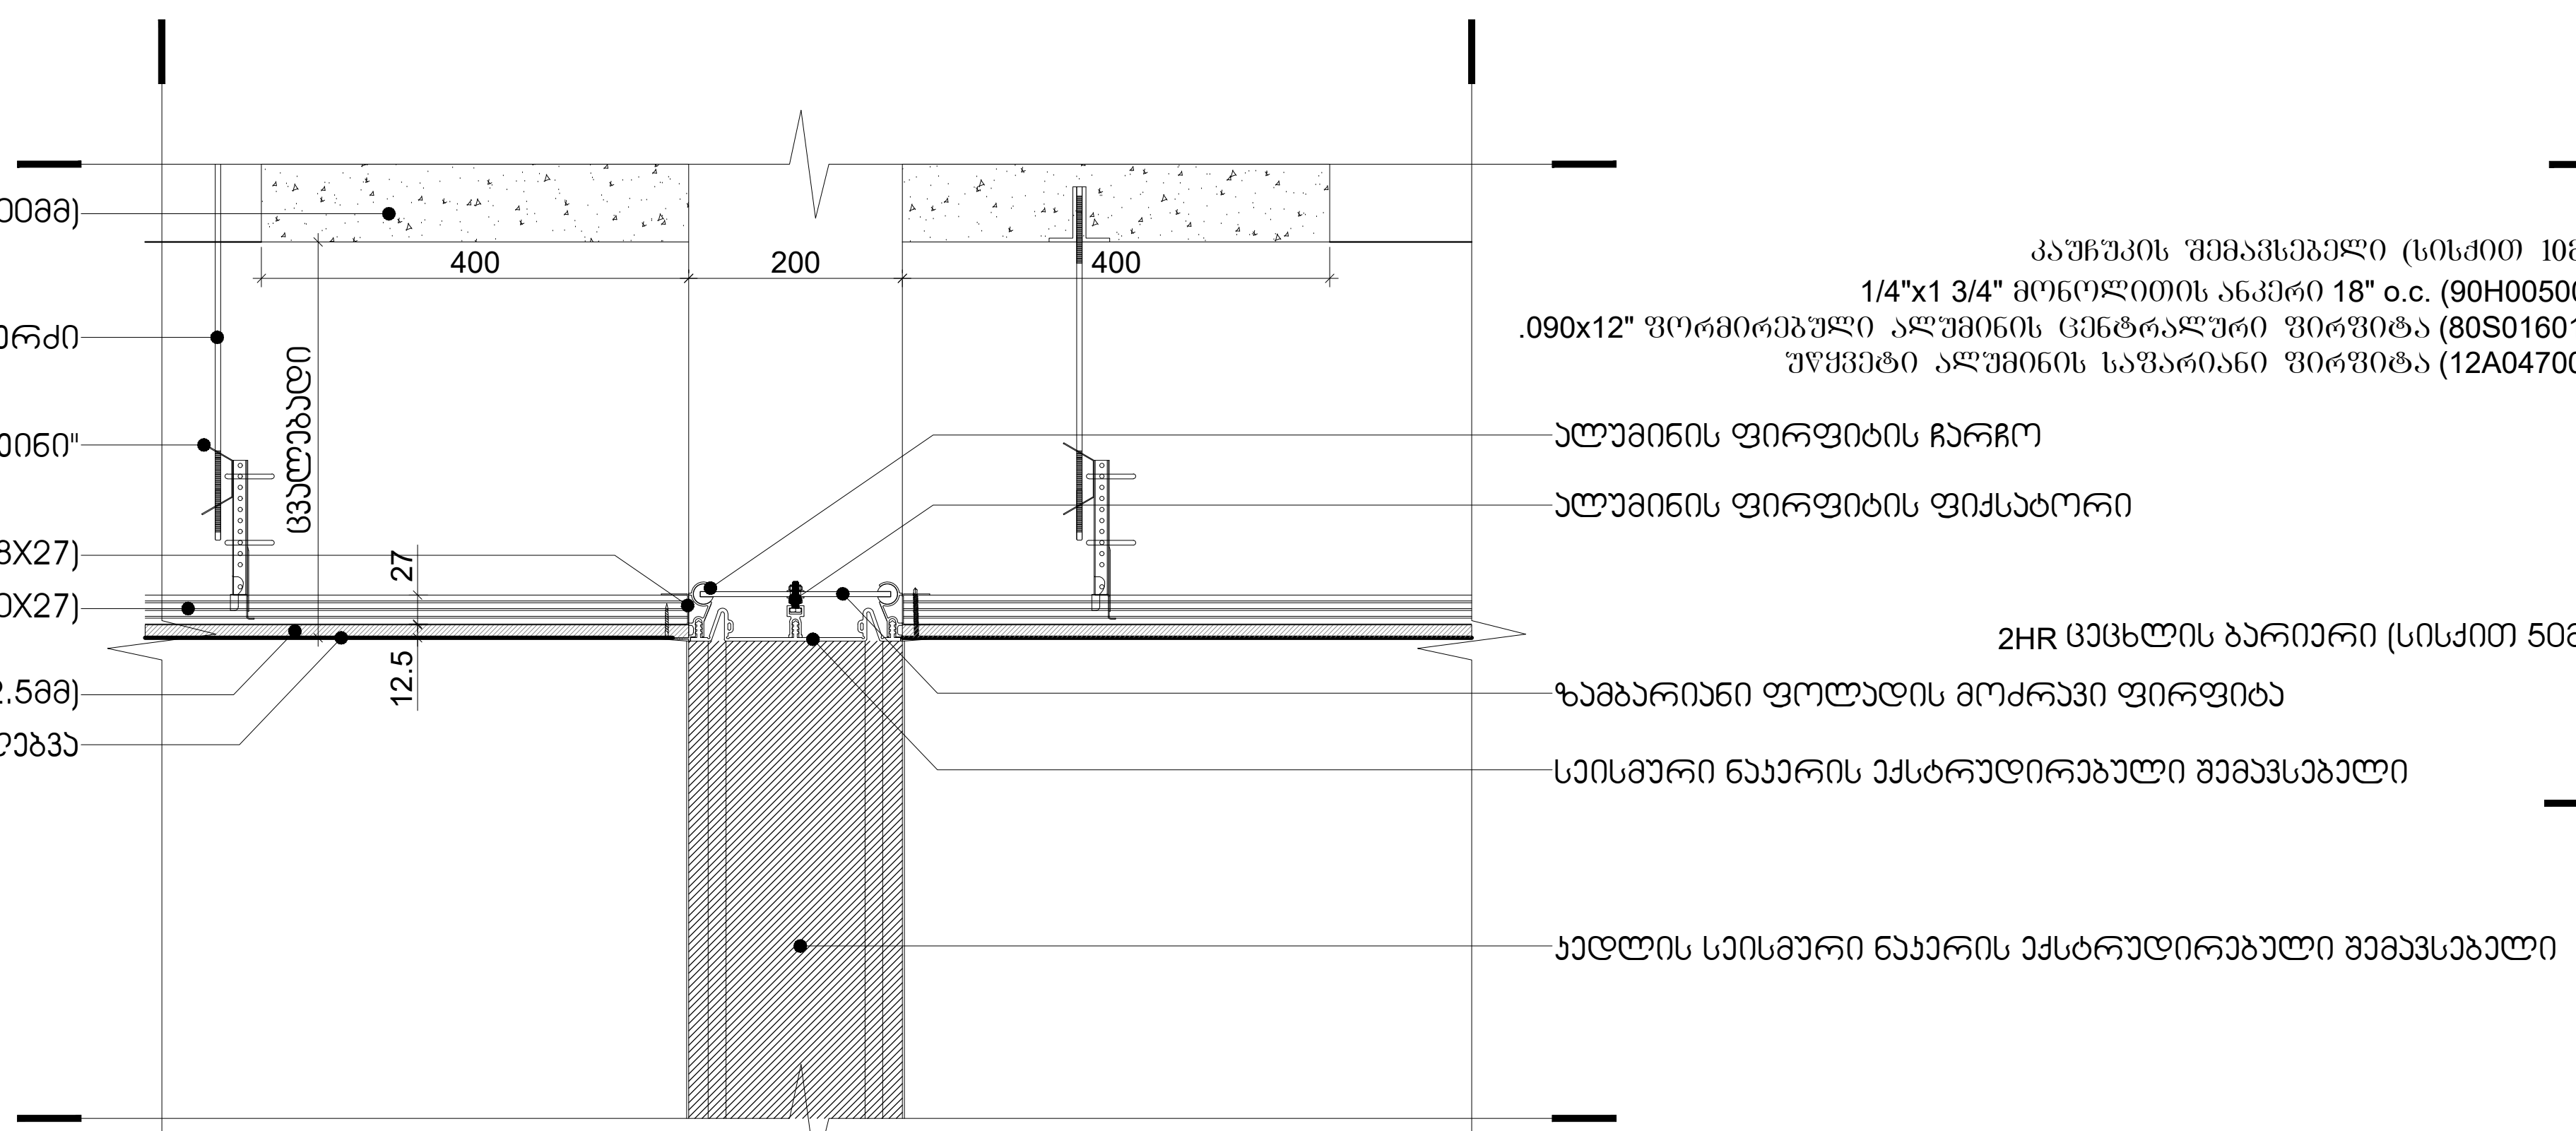


DET-02
A-NFT-650-08
ჭრილის ფრაგმენტი
მასშტაბი 1:10

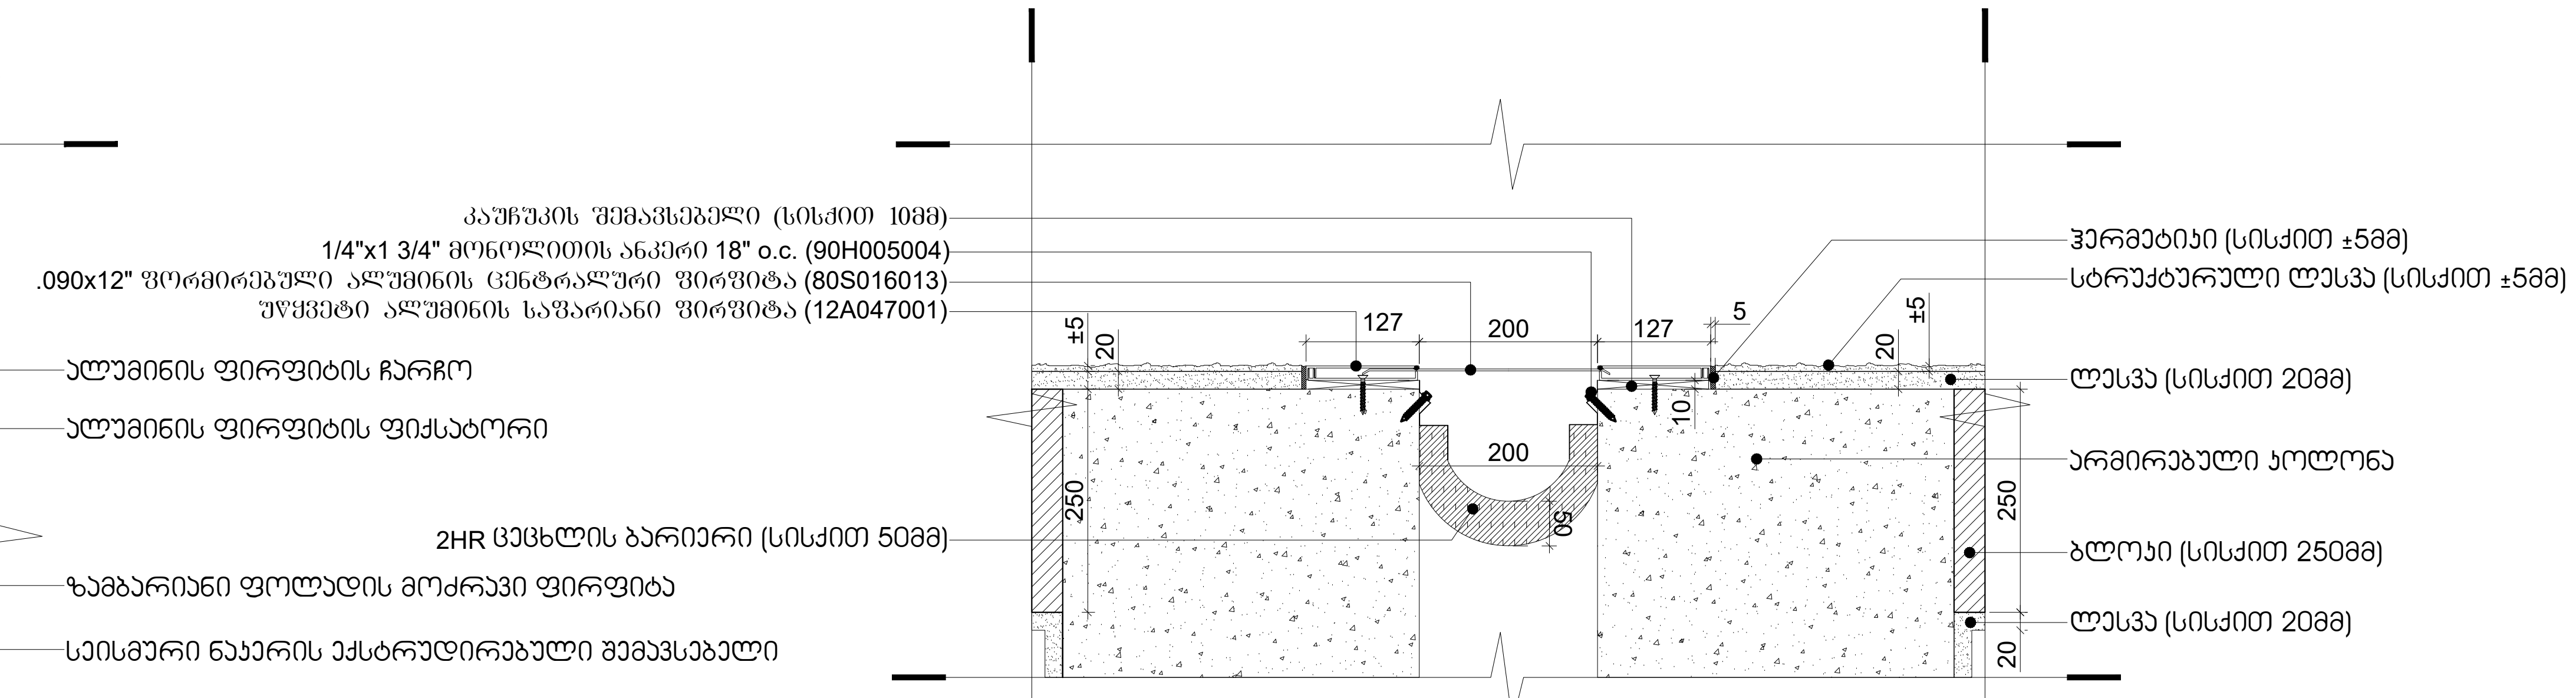

DET-04
A-NFT-650-08
გეგმის ფრაგმენტი
მასშტაბი 1:10

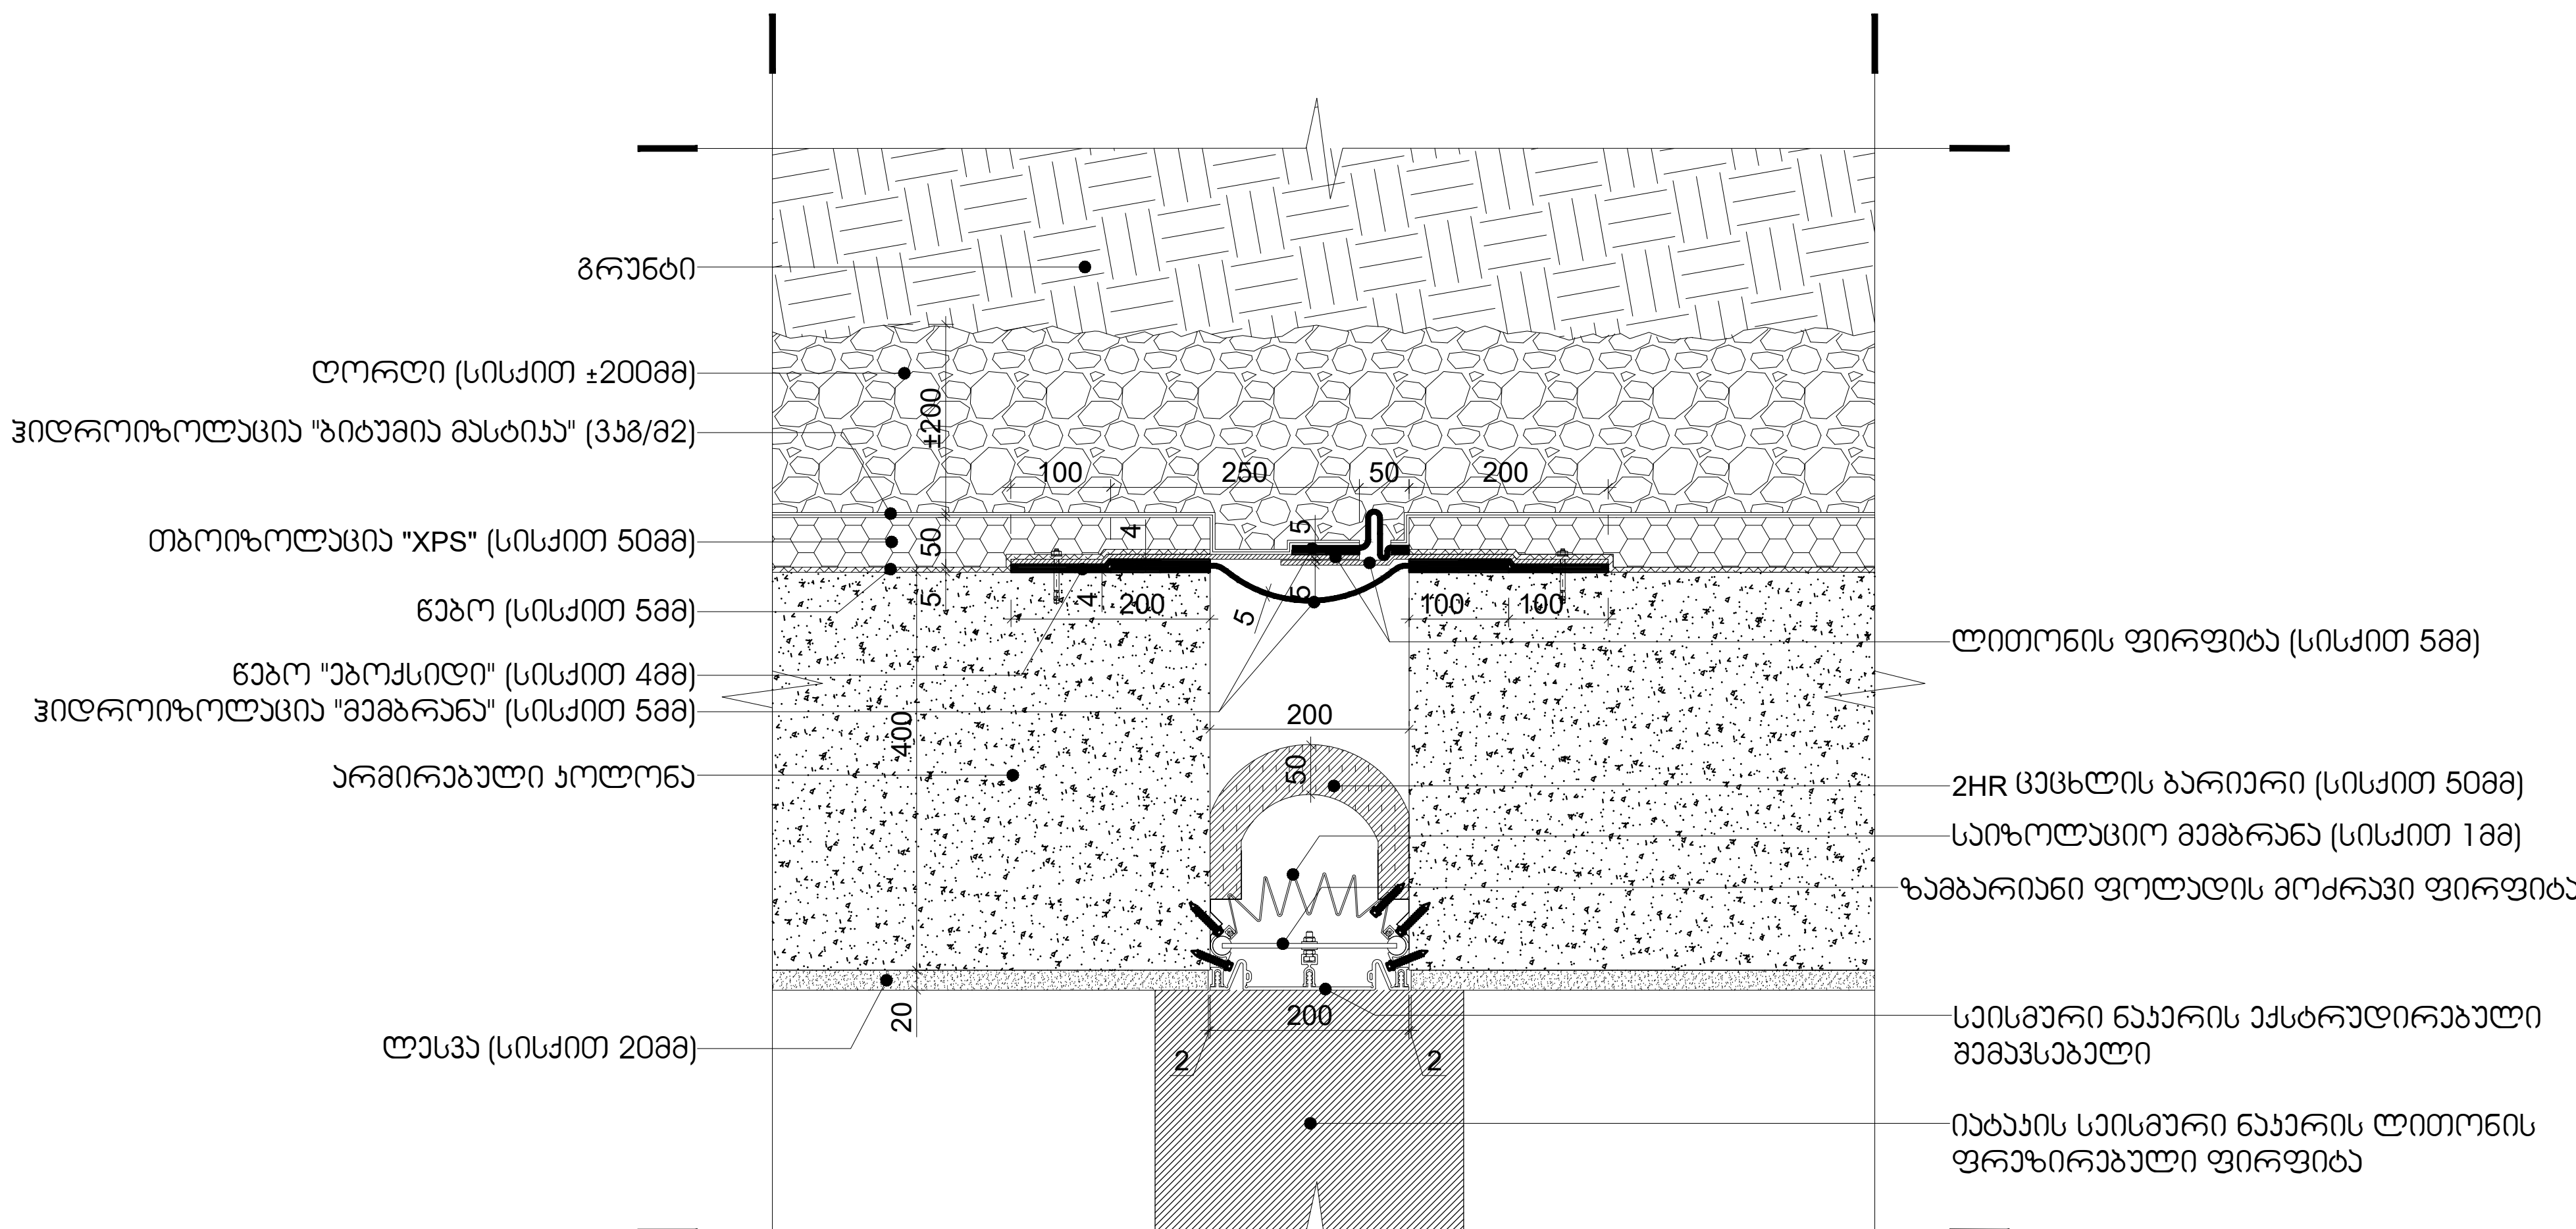

DET-05
A-NFT-650-08
გეგმის ფრაგმენტი
მასშტაბი 1:10

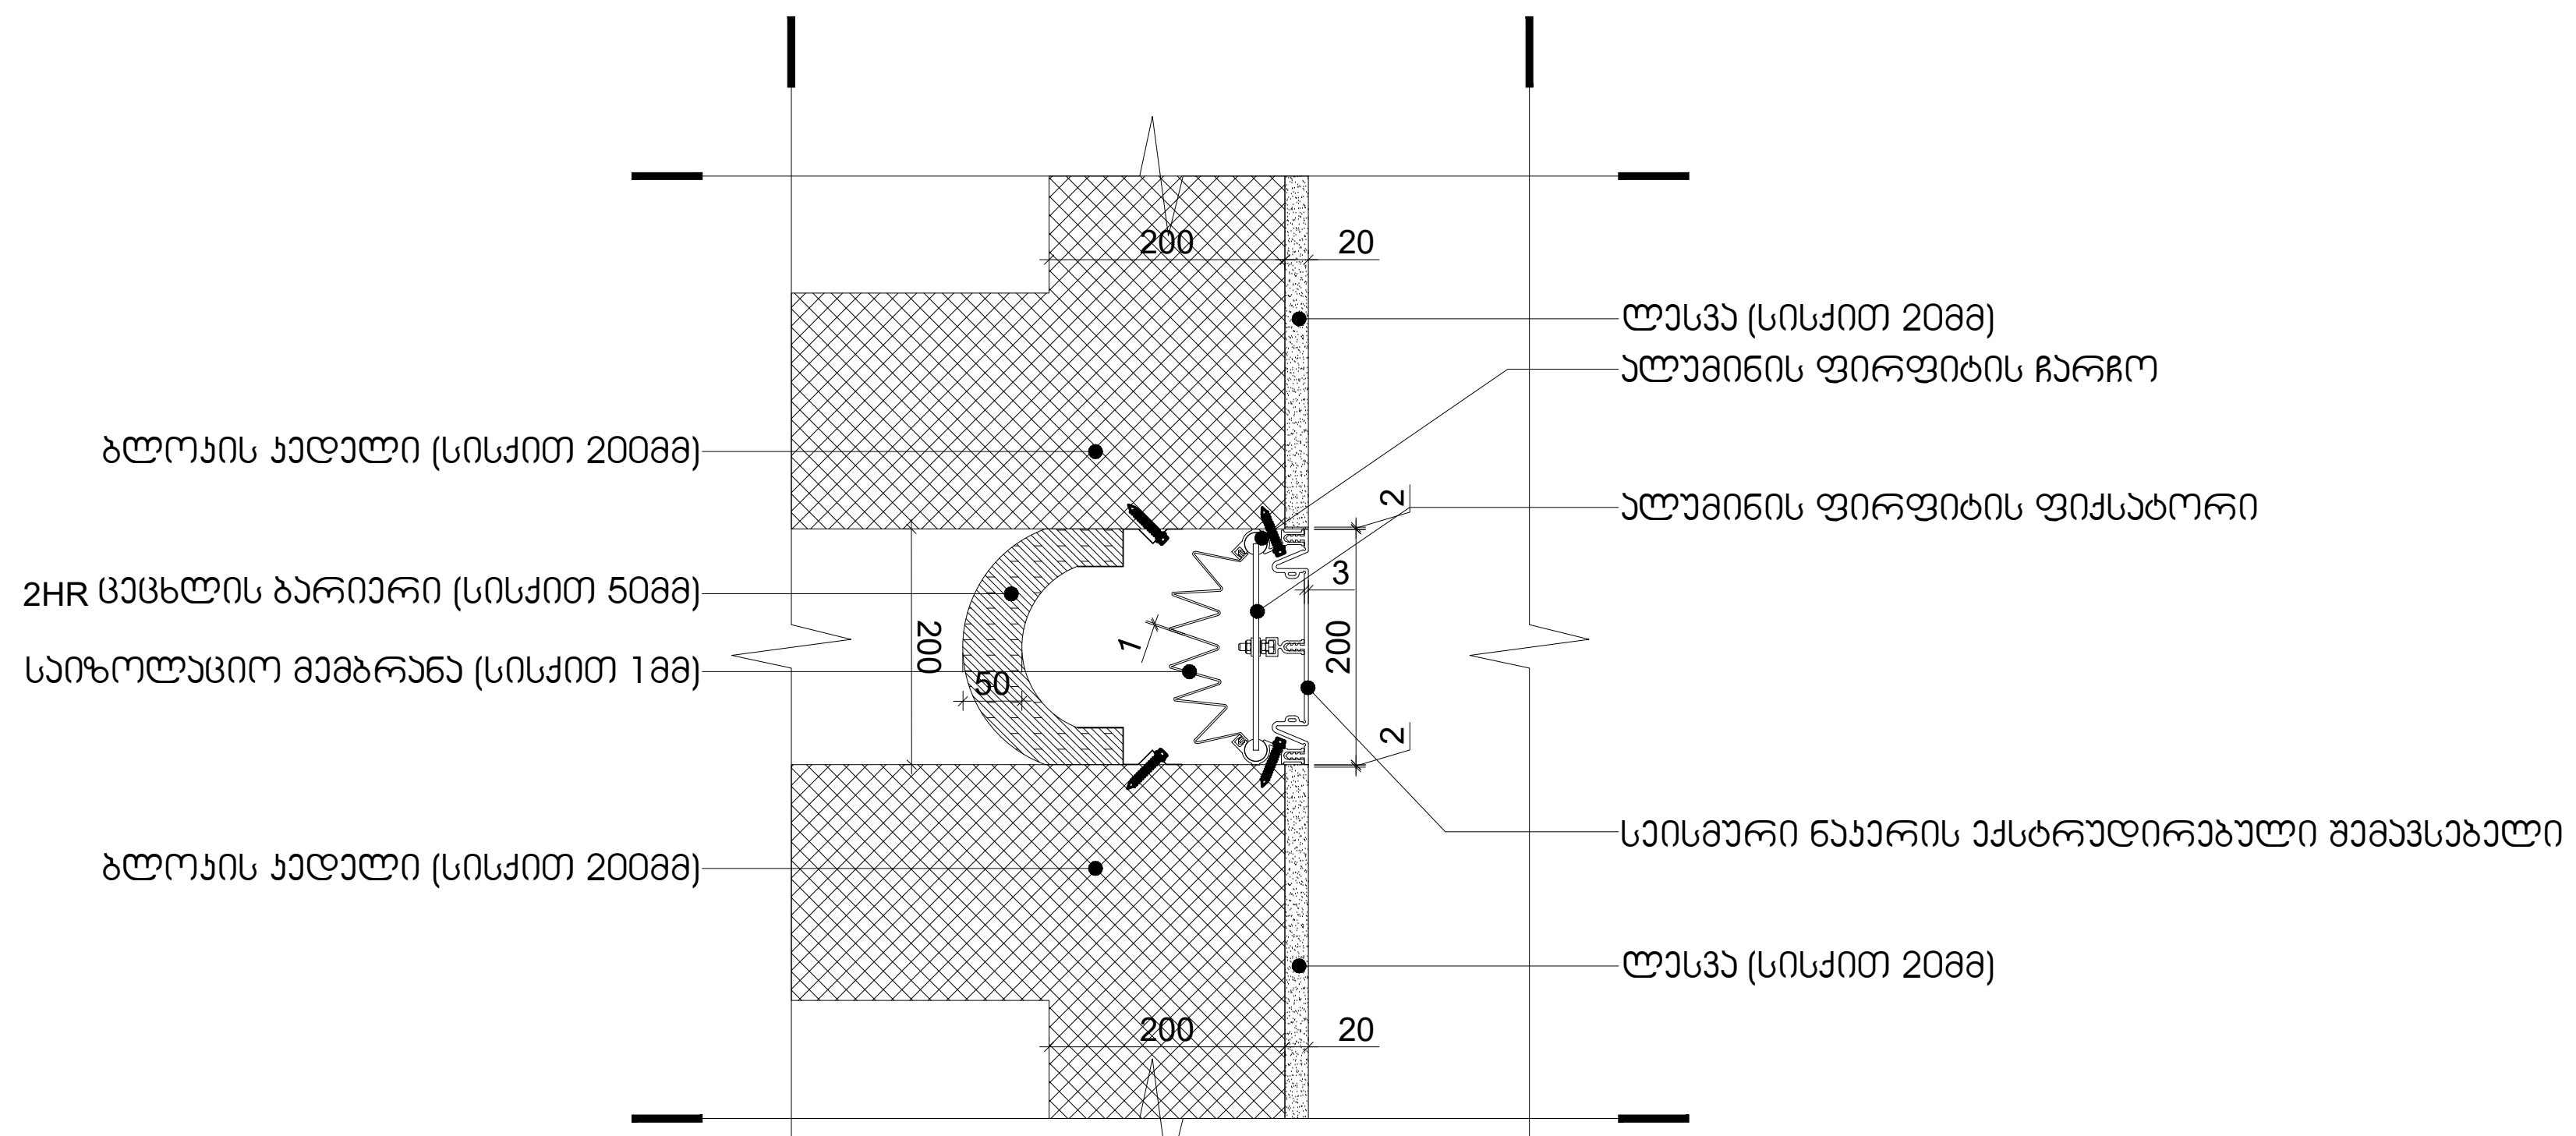

DET-06
A-NFT-650-08
გეგმის ფრაგმენტი
მასშტაბი 1:10

პროექტი


საცხოვრებელი კომპლექსი ნაფეტვრებში
(მრავალბინიანი საცხოვრებელი სახლი)

დამკვეთი

შ.პ.ს დონა გრუპი

გორგასლის №40, კრწანისის რაიონი, თბილისი, საქართველო
Sales@dona.ge

საორიენტაციო გეგმა

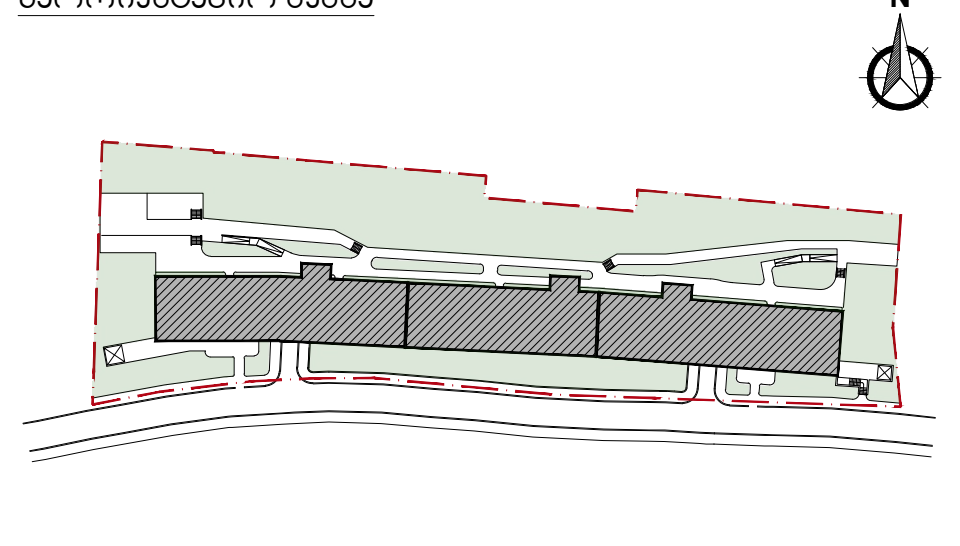

აღნიშვნები

რაინ□-□□თ-ბეტონი	
შახტა	
კოლონის აღნიშვნა	X/X
კედლის ტიპი	00
ბინის ტიპი	FLAT/T/X0
ღერძი	X/X
რიგელი	
კარის ტიპი	D-00
ფანჯრის ტიპი	W-00
ჭრილის ხაზი	X-X-000 0
ნიშნული	0 FLOOR ±0.000
გადამისამართება: დეტალის ნომერი ფურცლის ნომერი	DET 00 X-X-000
მოაჯირის ტიპი	H/T2
წყლის მიმღები	DR

პროექტის ავტორი

ლენდ მარკ პროჯექტი
არქიტექტურა და დიზაინი

ვაჟ□-□□თ-ფშაველას II კვარტალი № 11ბ, 6283, თბილისი, საქართველო
architecture@landmarkeproject.com
M +032 2 22 00 88

პოზიცია	სახელი	ხელმოწერა
დირექტორი	ხათუნა კიკვაძე	[signature]
არქიტექტორი	ნინო ფრანგიშვილი	[signature]
დახაზა	ალეკო ქარცივაძე	[signature]
შეამოწმა	ირაკლი ჩირაძე	[signature]

ნახაზი


დეტალები

ფაილი	ფურცელი
A-NFT-650	A-NFT-650-09

ფორმატი	მასშტაბი
A2	1:10

რიცხვი	ეტაპი	რევიზია
-	-	-


პროექტის ნომერი

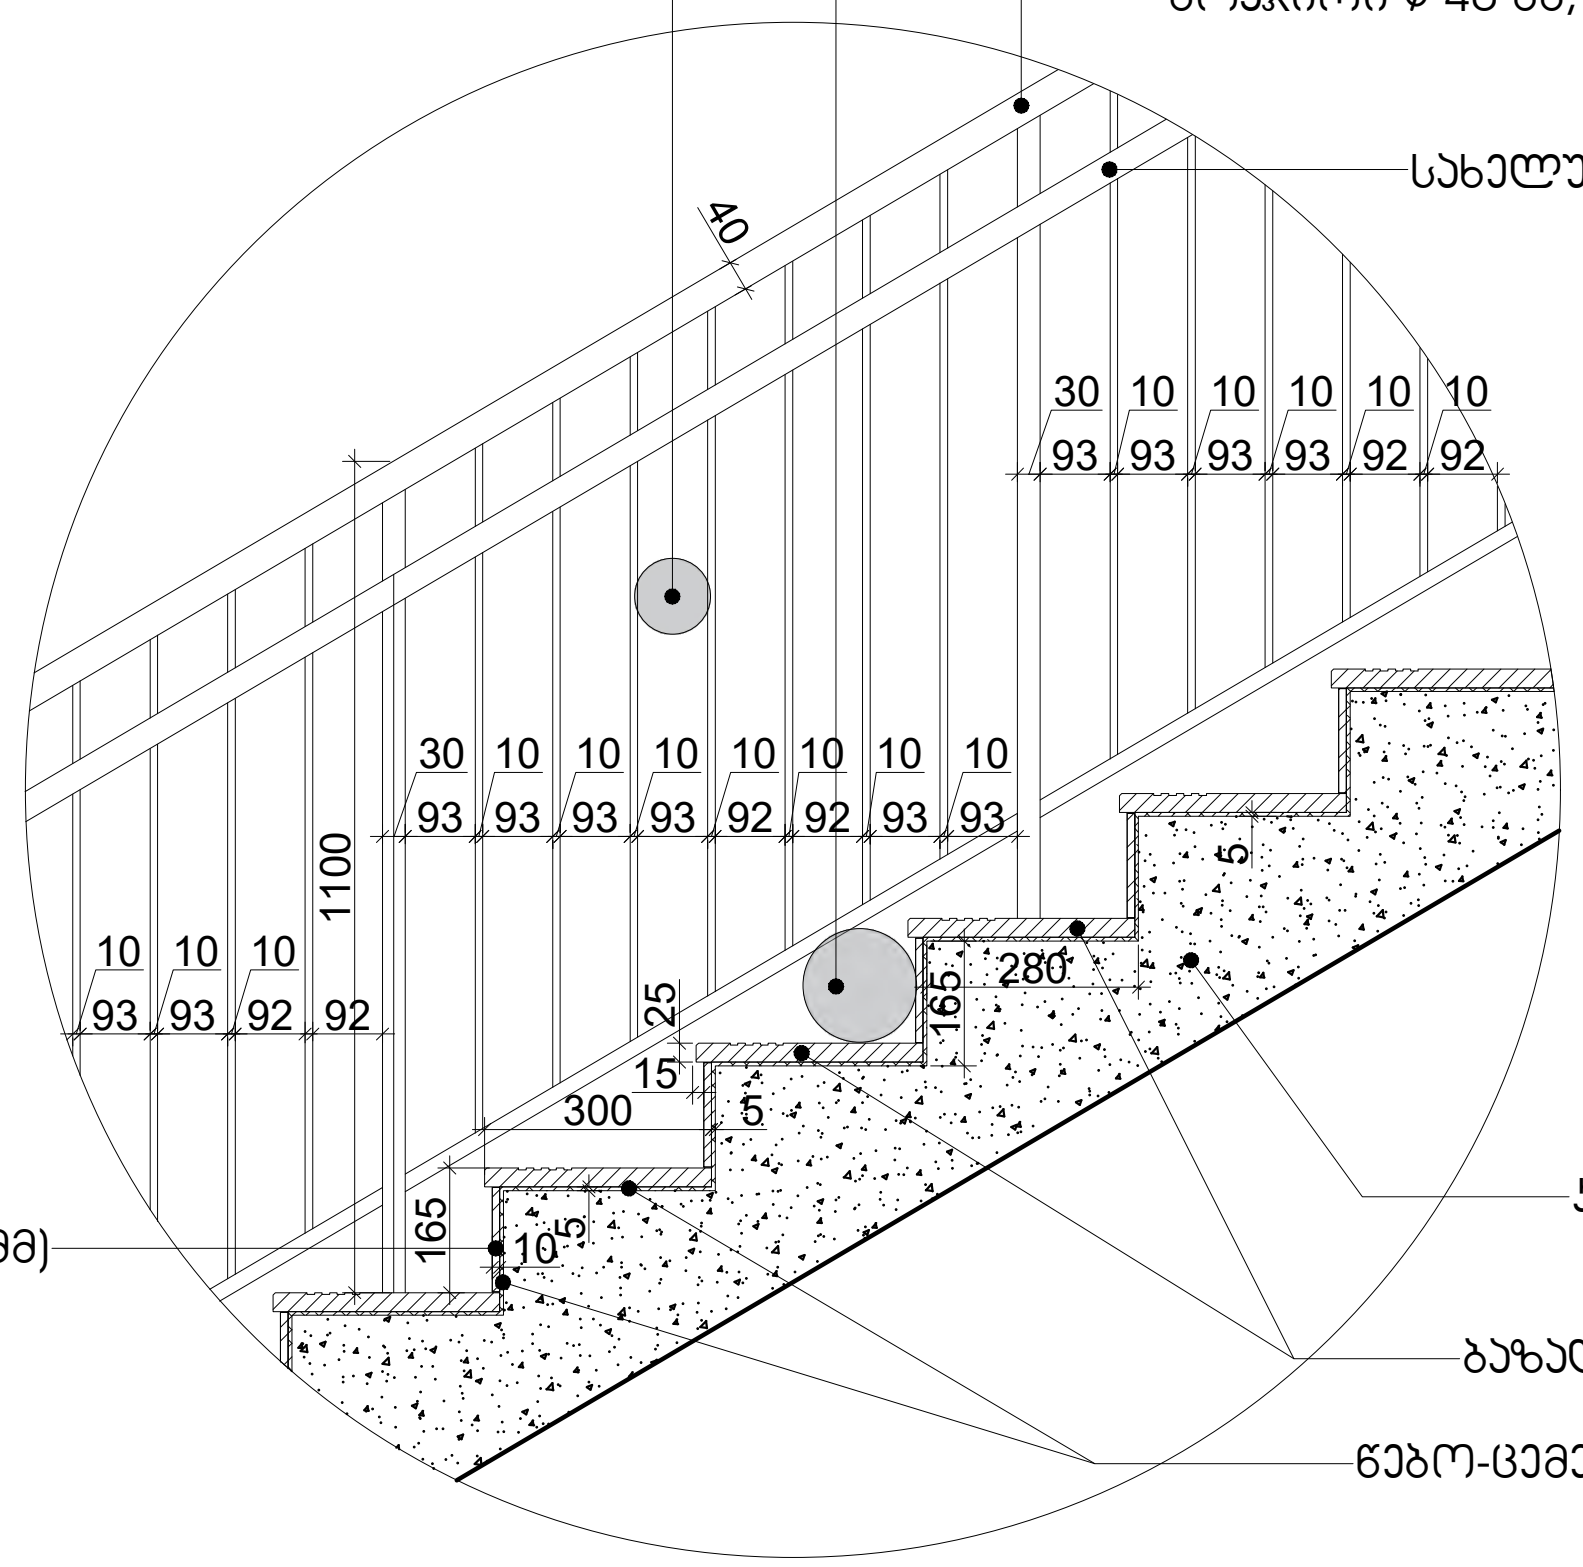

DET-01
A-NFT-650-10

კიბის მოაჯირის და სახელურის გვერდხედი


მასშტაბი 1:20

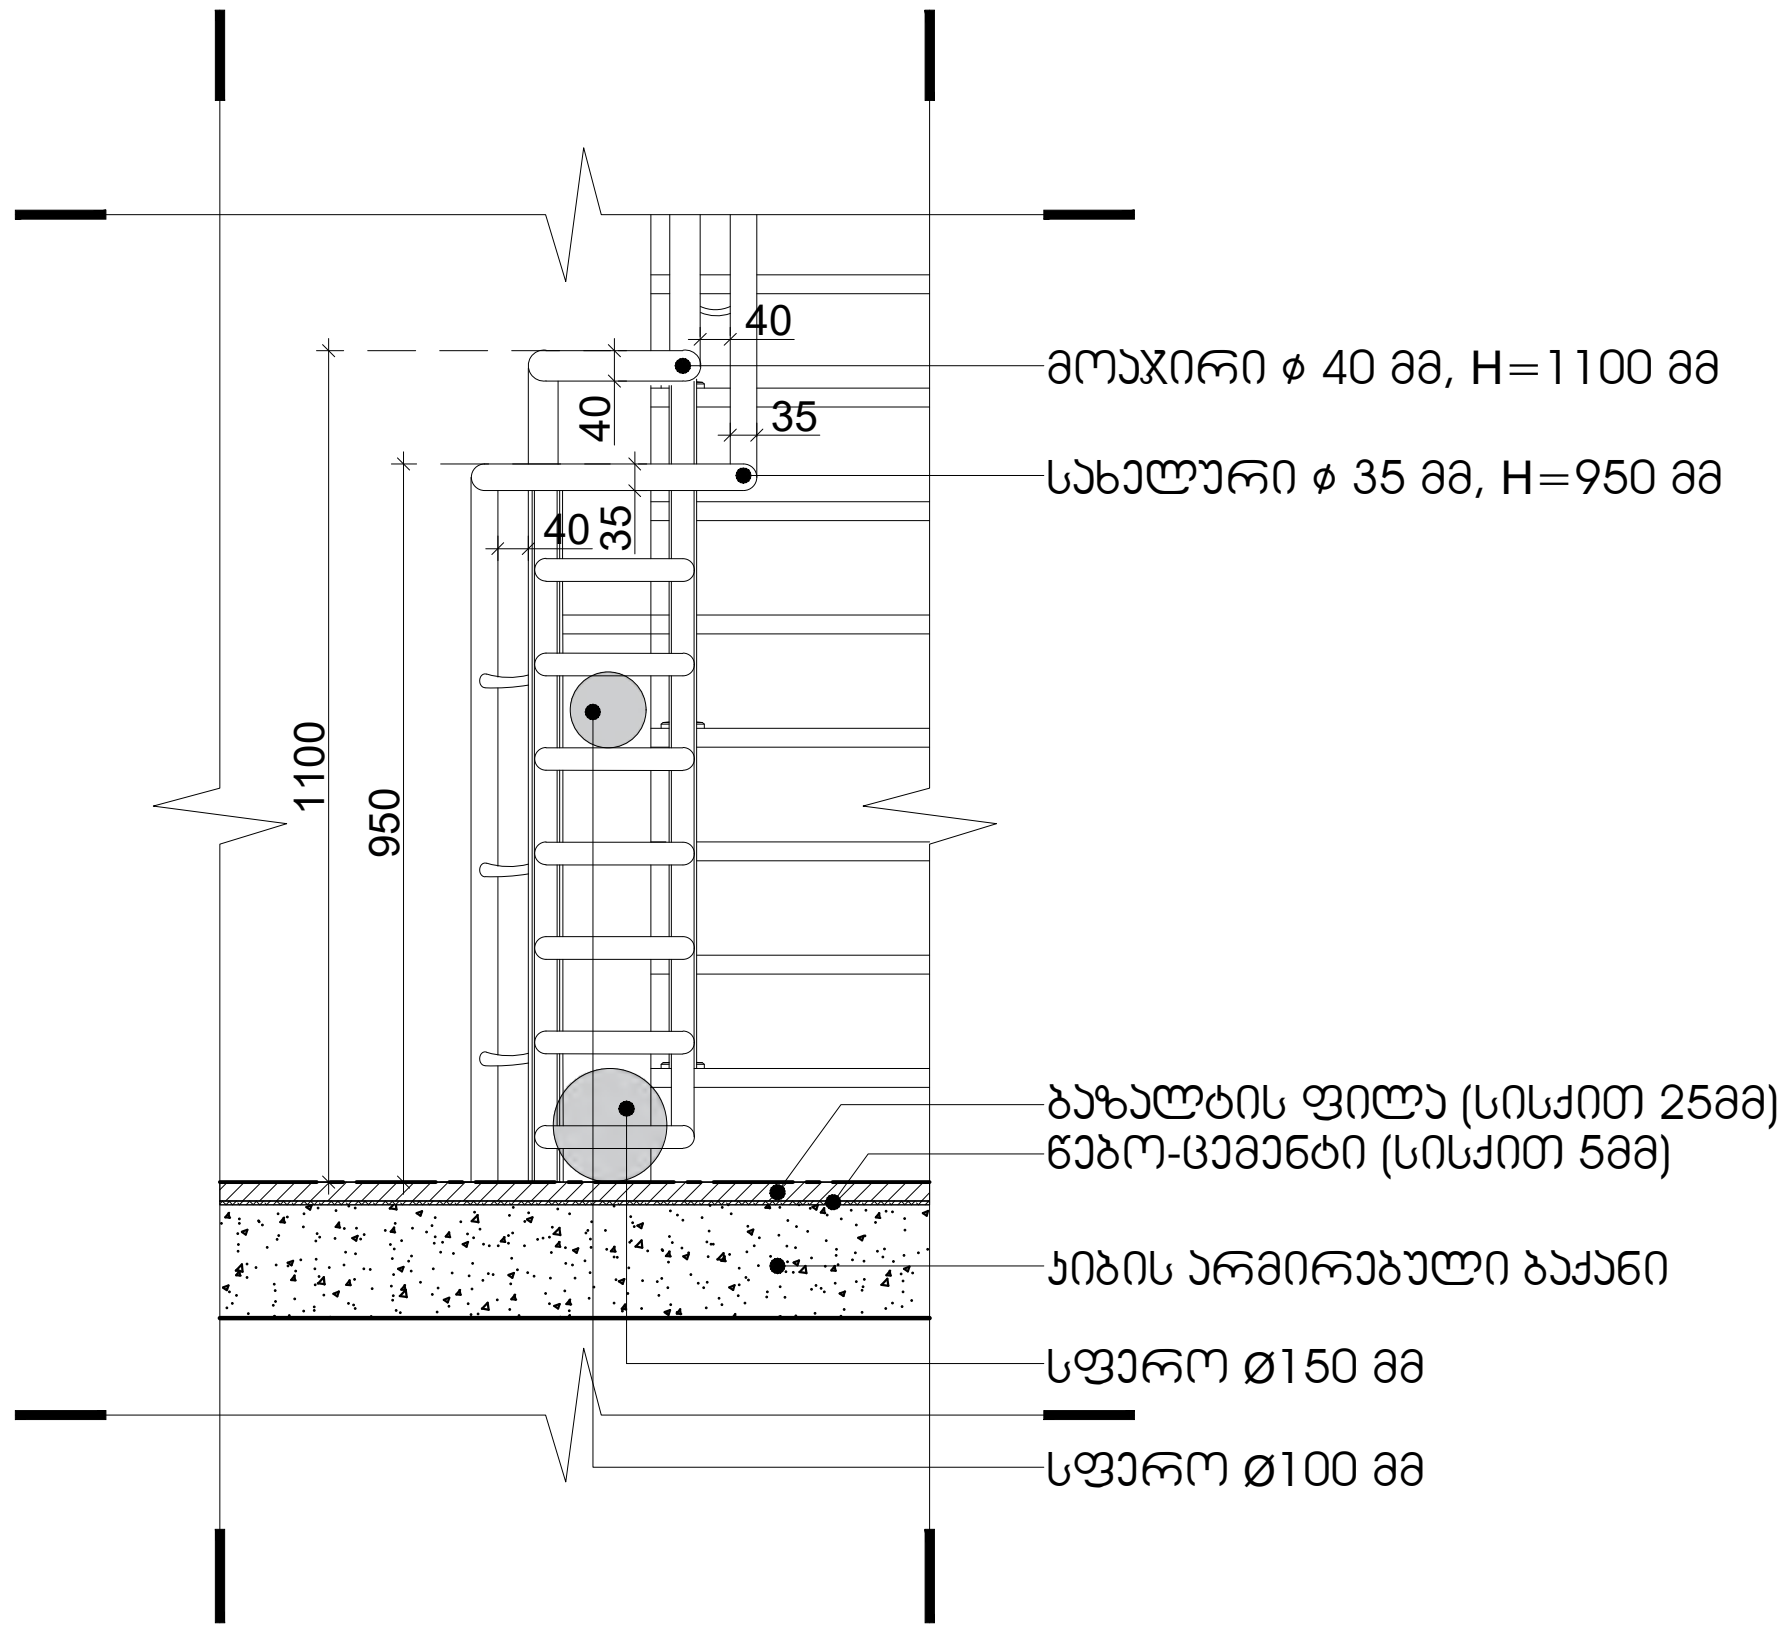

DET-02
A-NFT-650-10

კიბის მოაჯირის და სახელურის მოხვევა

მასშტაბი 1:20

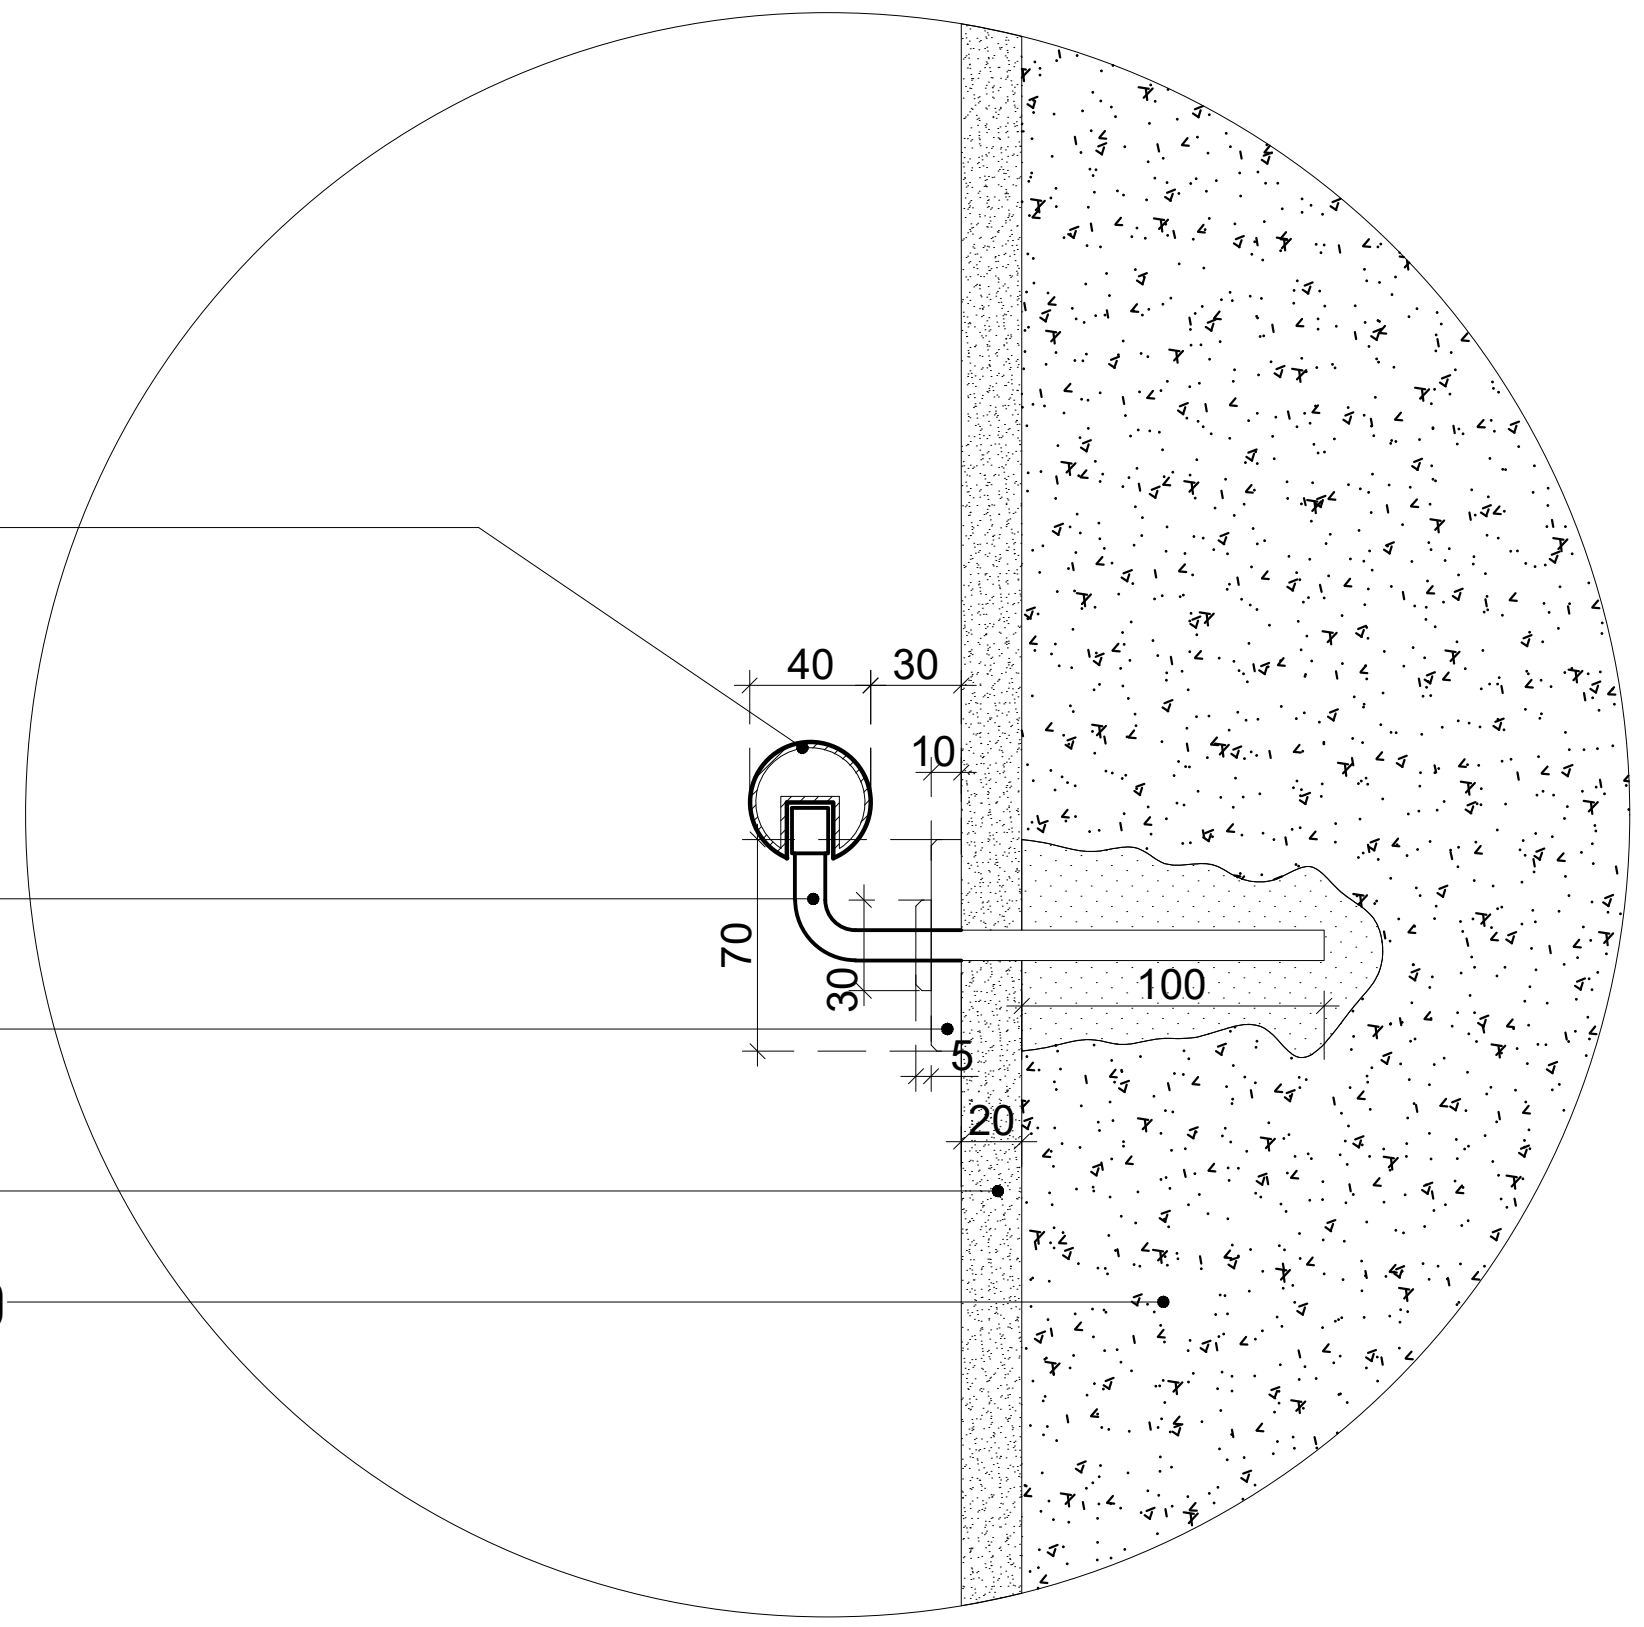

DET-03
A-NFT-650-10

სახელურის ჩამაგრება კედელში

მასშტაბი 1:5

პროექტი


საცხოვრებელი კომპლექსი ნაფეტვრებში
(მრავალბინიანი საცხოვრებელი სახლი)

დამკვეთი

შ.პ.ს დონა გრუპი

გორგასლის №40, კრწანისის რაიონი, თბილისი, საქართველო
Sales@dona.ge

საორიენტაციო გეგმა

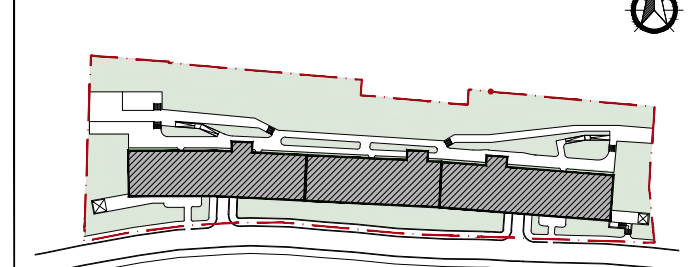

აღნიშვნები

- რკინა-ბეტონი
- შახტა
- კოლონის აღნიშვნა — X/X
- კედლის ტიპი — 00
- ბინის ტიპი — FLAT/T/X0
- ღერძი — X/X
- რიგელი
- კარის ტიპი — D-00
- ფანჯრის ტიპი — W-00
- ჭრილის ხაზი — X-X-000 0
- ნიშნული — 0 FLOOR ±0.000
- გადამისამართება: დეტალის ნომერი ფურცლის ნომერი — DET 00 X-X-000
- მოაჯირის ტიპი — H/T2
- წყლის მიმღები — DR

პროექტის ავტორი

ლენდ მარკ პროჯექტი
არქიტექტურა და დიზაინი
ვაჟა-ფშაველას II კვარტალი № 11ბ, 6283, თბილისი, საქართველო
architecture@landmarkeproject.com
M +032 2 22 00 88

პოზიცია	სახელი	ხელმოწერა
დირექტორი	ხათუნა კიკვაძე	
არქიტექტორი	ნინო ფრანგიშვილი	
დახაზა	ალეკო ქარცივაძე	
შეამოწმა	ირაკლი ჩირაძე	

ნახაზი

დეტალები

ფაილი	ფურცელი
A-NFT-650	A-NFT-650-10

ფორმატი	მასშტაბი
A3	1:20, 1:5

რიცხვი	ეტაპი	რევიზია
-	-	-

პროექტის ნომერი

სამშენებლო მოსაპირკეთებელი მასალების სპეციფიკაცია

დასახელება	რაოდ.	ერთ.	ერთ
სტანდრატული ვიტრაჟი	2995	მ2	კვ.მ.
საფასადე ვიტრაჟი	276	მ2	კვ.მ.
აივანების გამოყოფი ტიხრები	445	მ2	კვ.მ.
კომპოზიტური პანელი	337	მ2	კვ.მ.
კარ-ფანჯარა	462	მ2	კვ.მ.
ლესვა	670	მ2	კვ.მ.
მინის მოაჯირი	1084	მ	გრძ.მ.
დეკორატიული სვეტები	5436	მ	გრძ.მ.

პროექტი

საცხოვრებელი კომპლექსი ნაფეტვრებში

(მრავალბინიანი საცხოვრებელი სახლი)


დამკვეთი

შ.პ.ს დონა გრუპი


მერიანელის ხიდი, ორბნისის რკინიგზა, თბილისი, საქართველო

Sales@dona.ge

სორიენტაციის გეგმა

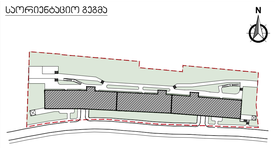

ლეგენდა

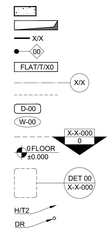

პროექტის ავტორი

ლენდ მარკ პროჯექტი

არქიტექტურა და დიზაინი

პატრიარქი გიორგი მე-11 ქუჩა №110, 0193, თბილისი, საქართველო

architecture@landmarkproject.com

M +032 2 22 00 88

პოზიცია	სახელი	ხელმოწერა
დირექტორი	ხათუნა პიპიაძე	
არქიტექტორი	ნინო ფრანგიშვილი	
დახაზა	სანდრო თაბუაშვილი	
შეამოწმა	ირაკლი ჩირაძე	

ნახაზი

სამშენებლო მოსაპირკეთებელი მასალების სპეციფიკაცია

ფაილი	ფურცელი
A-000	A-010
ფორმატი	მასშტაბი
A0	1:200
რიცხვი	ვებვიი	რევიზია
00.00.0000	-	-

პროექტის ნომერი