ფასადი 1-8 ღერძებში 1

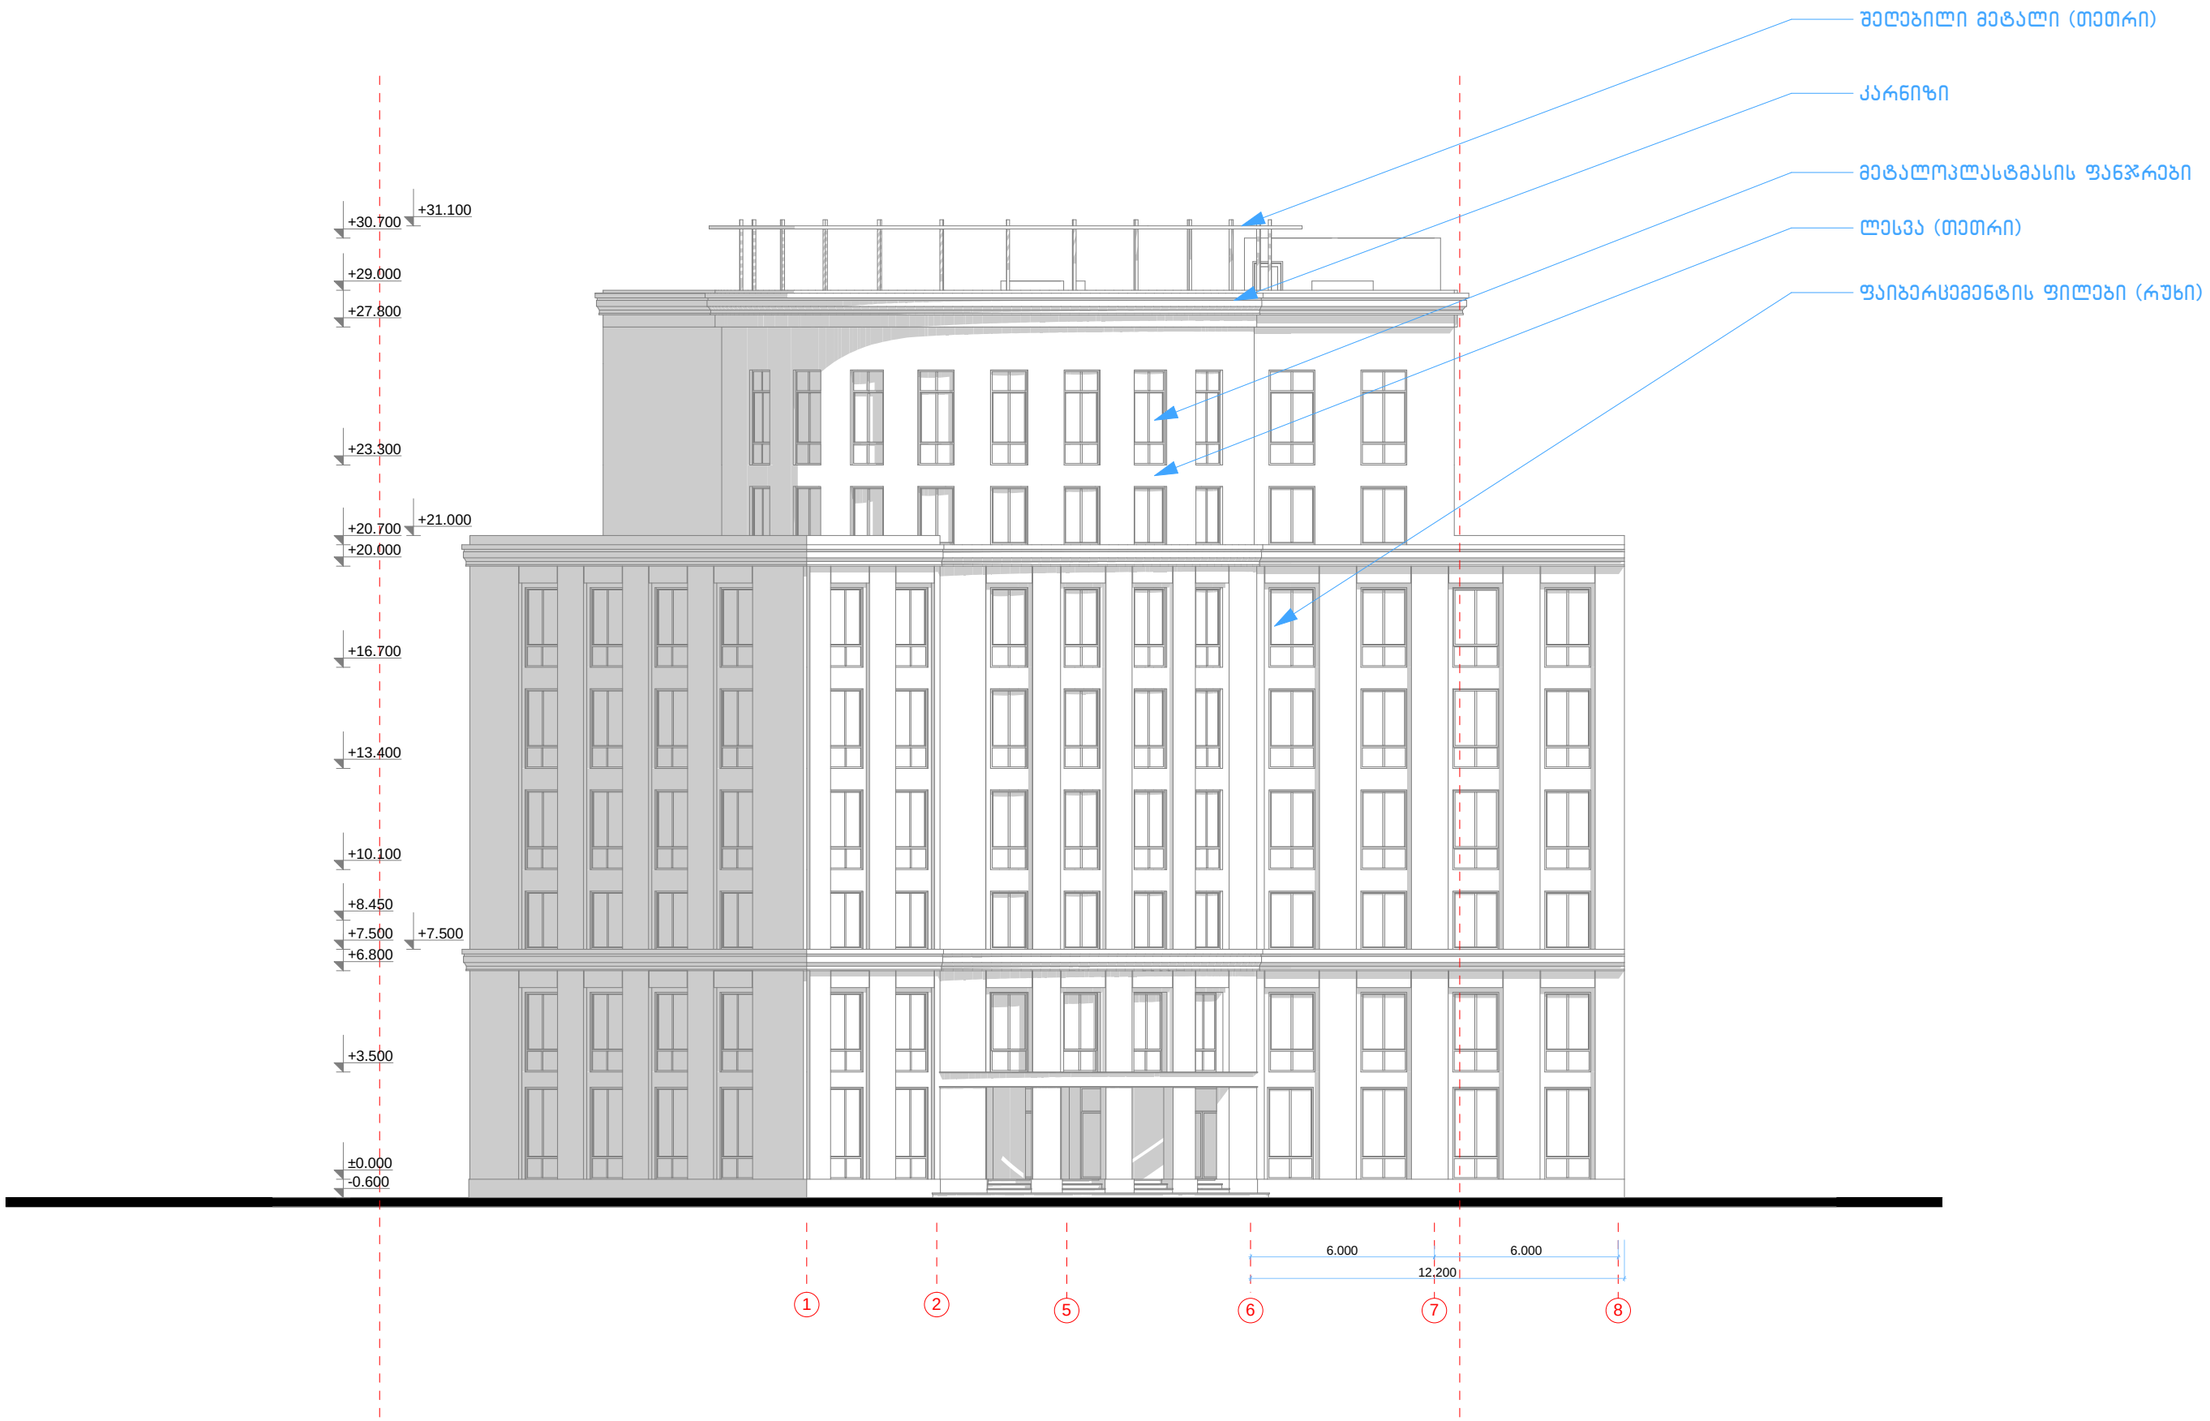

ამხანაგობა "თავისუფლების მოედანი №4"			მრავალფუნქციური შენობა თავისუფლების მოედანი 4 (კორექტირება)	
დირექტორი		ი.ცაგურია	არქიტექტურული ნაწილი	სტადია ტპ
პრ.მთ.არქიტ.		ს.ბალიაშვილი		
პრ.ავტორი		ს.ბალიაშვილი	ფასადი 1-8 ღერძებში 1	
				ფურც. № ას-
			1:200 ინვ. №	ფურცლები

ფასადი 1-8 ღერძებში 2

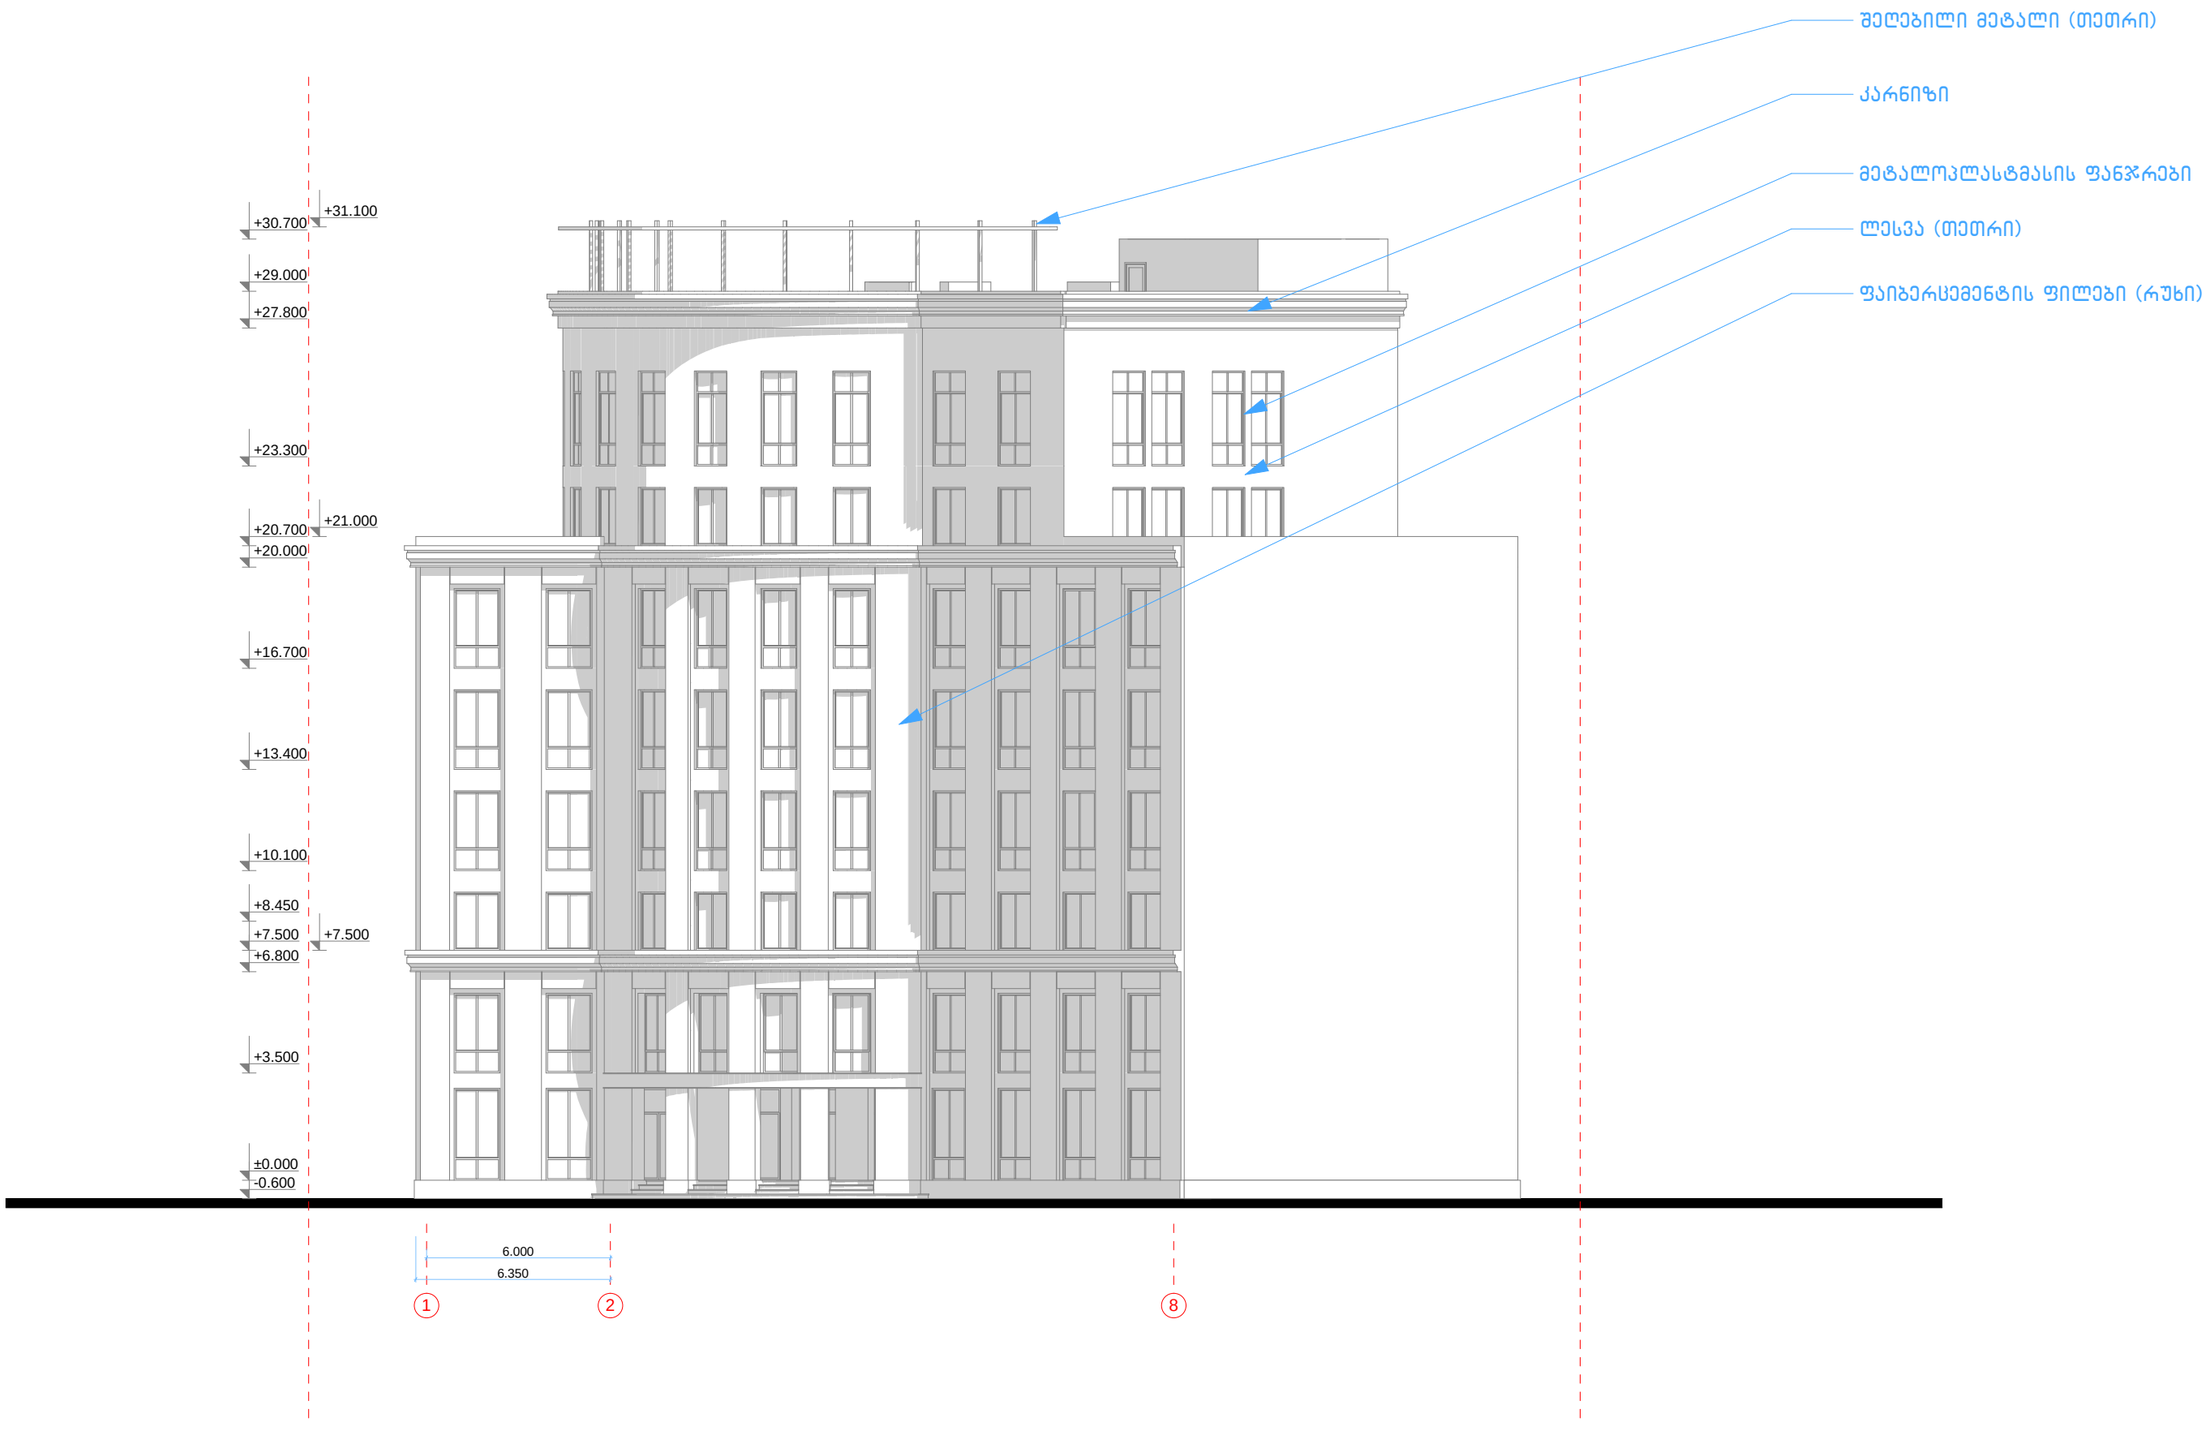

ამხანაგობა "თავისუფლების მოედანი №4"			მრავალფუნქციური შენობა თავისუფლების მოედანი 4 (კორექტირება)	
დირექტორი		ი.ცაგურია	არქიტექტურული ნაწილი	სტადია ტპ
პრ.მთ.არქიტ.		ს.ბალიაშვილი		
პრ.ავტორი		ს.ბალიაშვილი	ფასადი 1-8 ღერძებში 2	
				ფურც. № ას-
			1:200 ინვ. №	ფურცლები

ფასადი 8-1 ღერძებში 1



ამხანაგობა "თავისუფლების მოედანი №4"			მრავალფუნქციური შენობა თავისუფლების მოედანი 4 (კორექტირება)	
დირექტორი		ი.ცაგურია	არქიტექტურული ნაწილი	სტადია ტპ
პრ.მთ.არქიტ.		ს.ბალიაშვილი		
პრ.ავტორი		ს.ბალიაშვილი	ფასადი 8-1 ღერძებში 1	
				ფურც. № ას-
			1:200	ინვ. № ფურცლები

ფასადი 8-1 ღერძებში 2

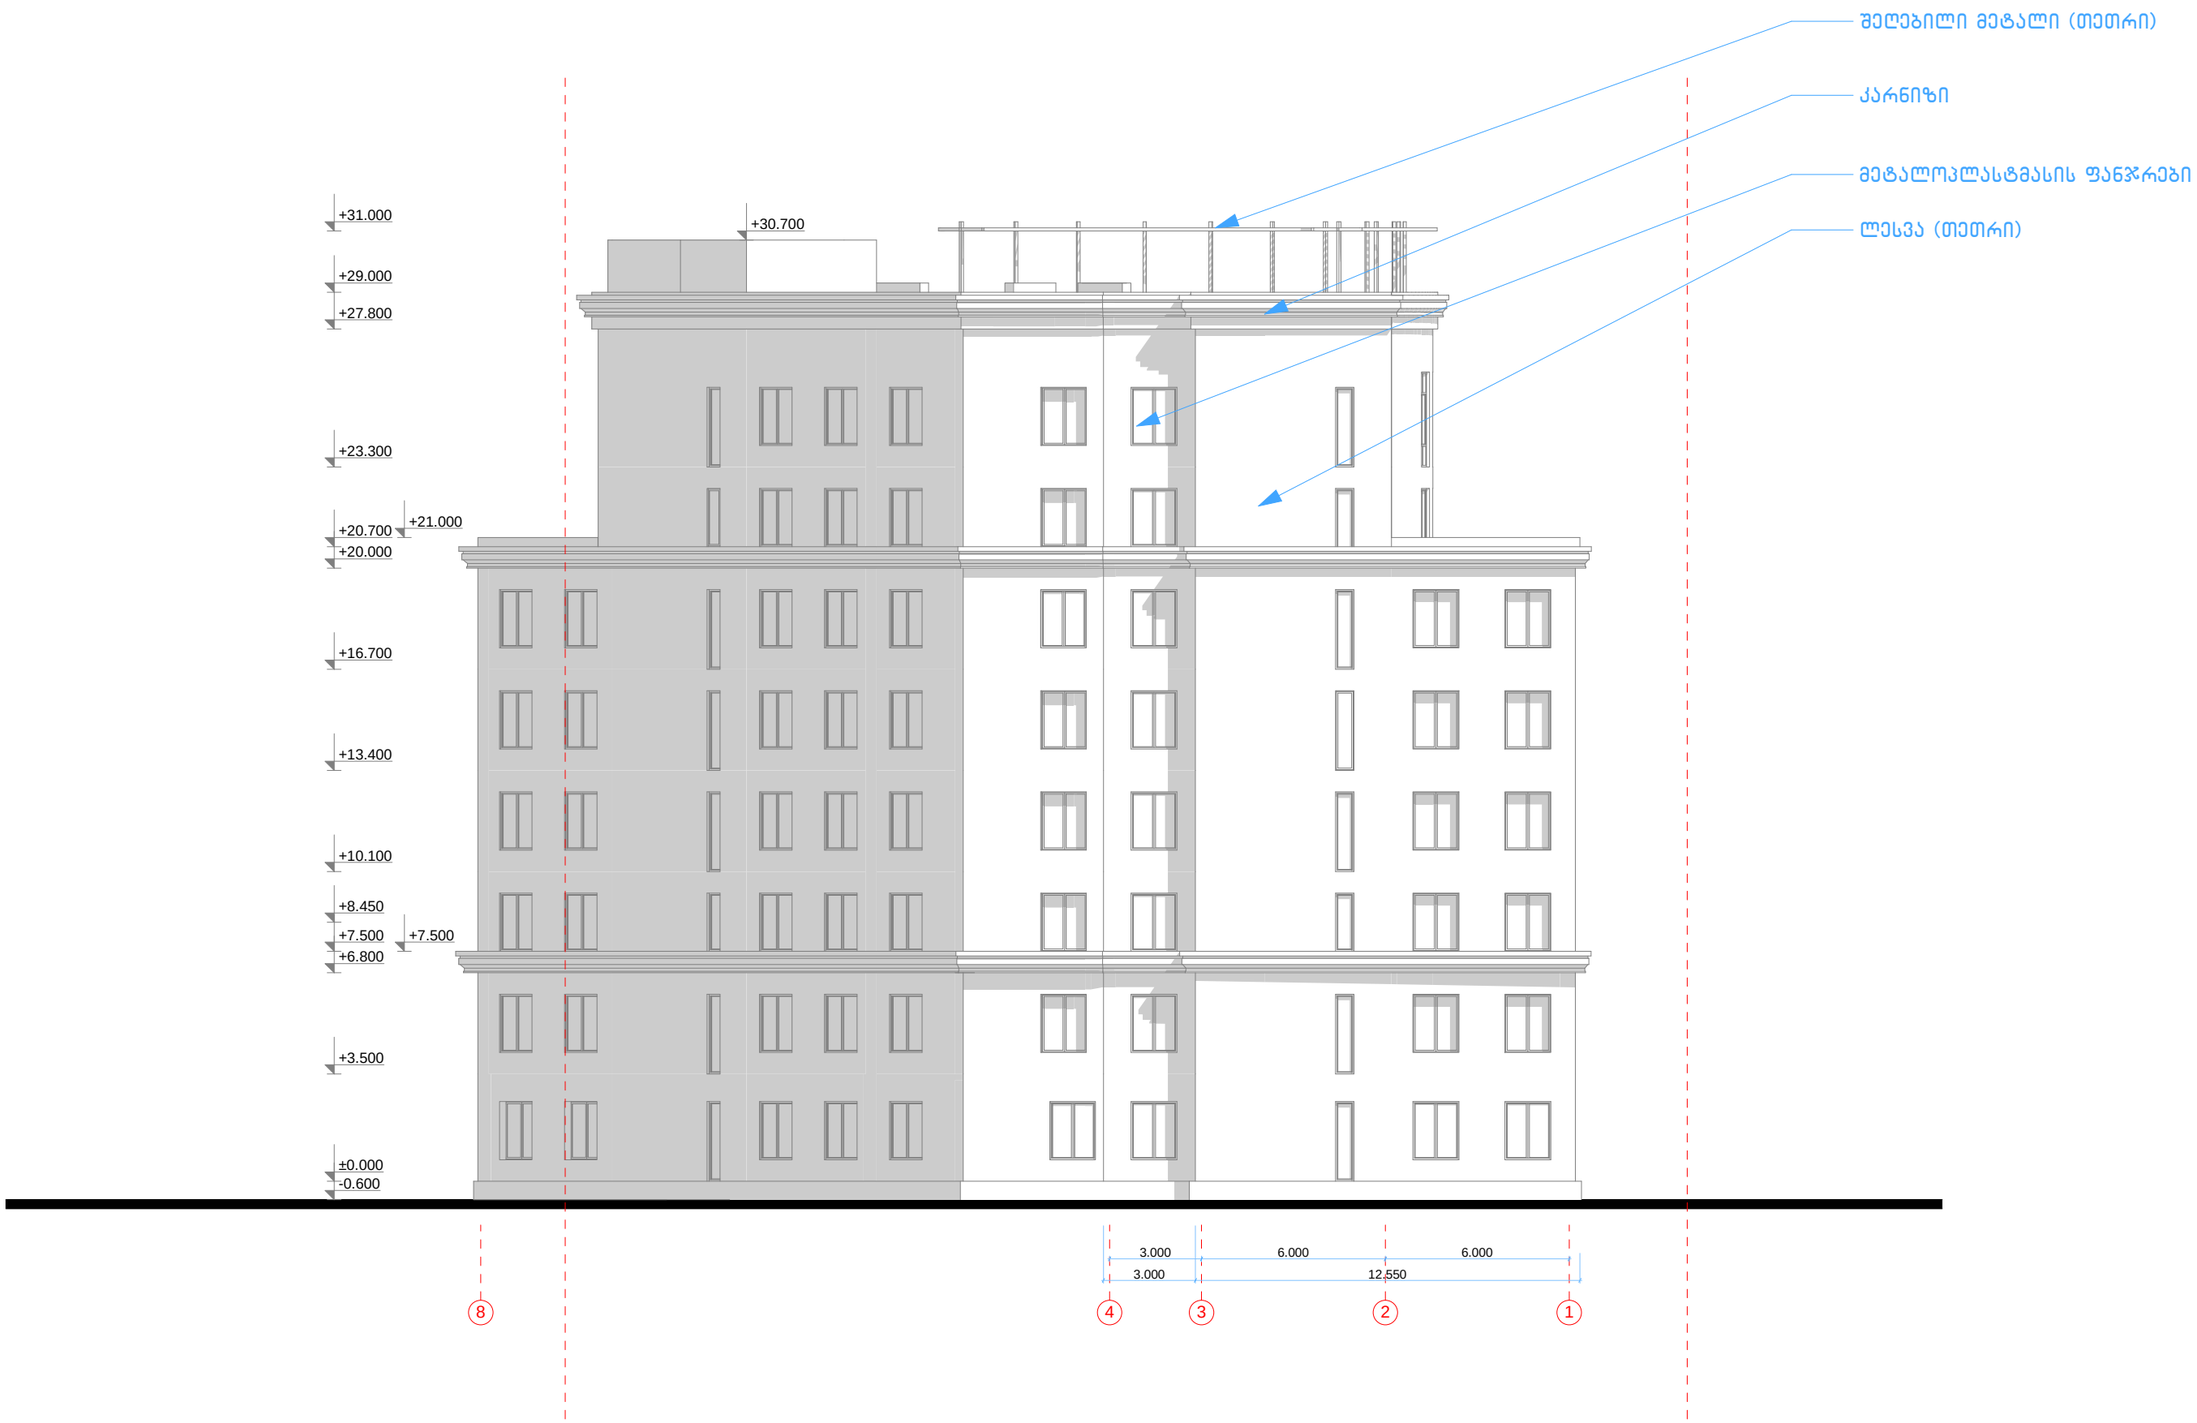

ამხანაგობა "თავისუფლების მოედანი №4"			მრავალფუნქციური შენობა თავისუფლების მოედანი 4 (კორექტირება)	
დირექტორი		ი.ცაგურია	არქიტექტურული ნაწილი	სტადია ტპ
პრ.მთ.არქიტ.		ს.ბალიაშვილი		
პრ.ავტორი		ს.ბალიაშვილი	ფასადი 8-1 ღერძებში 2	
				ფურც. № ას-
			1:200 ინვ. №	ფურცლები

ფასადი ი-ა ღერძებში

ფასადი ა-ი ღერძებში

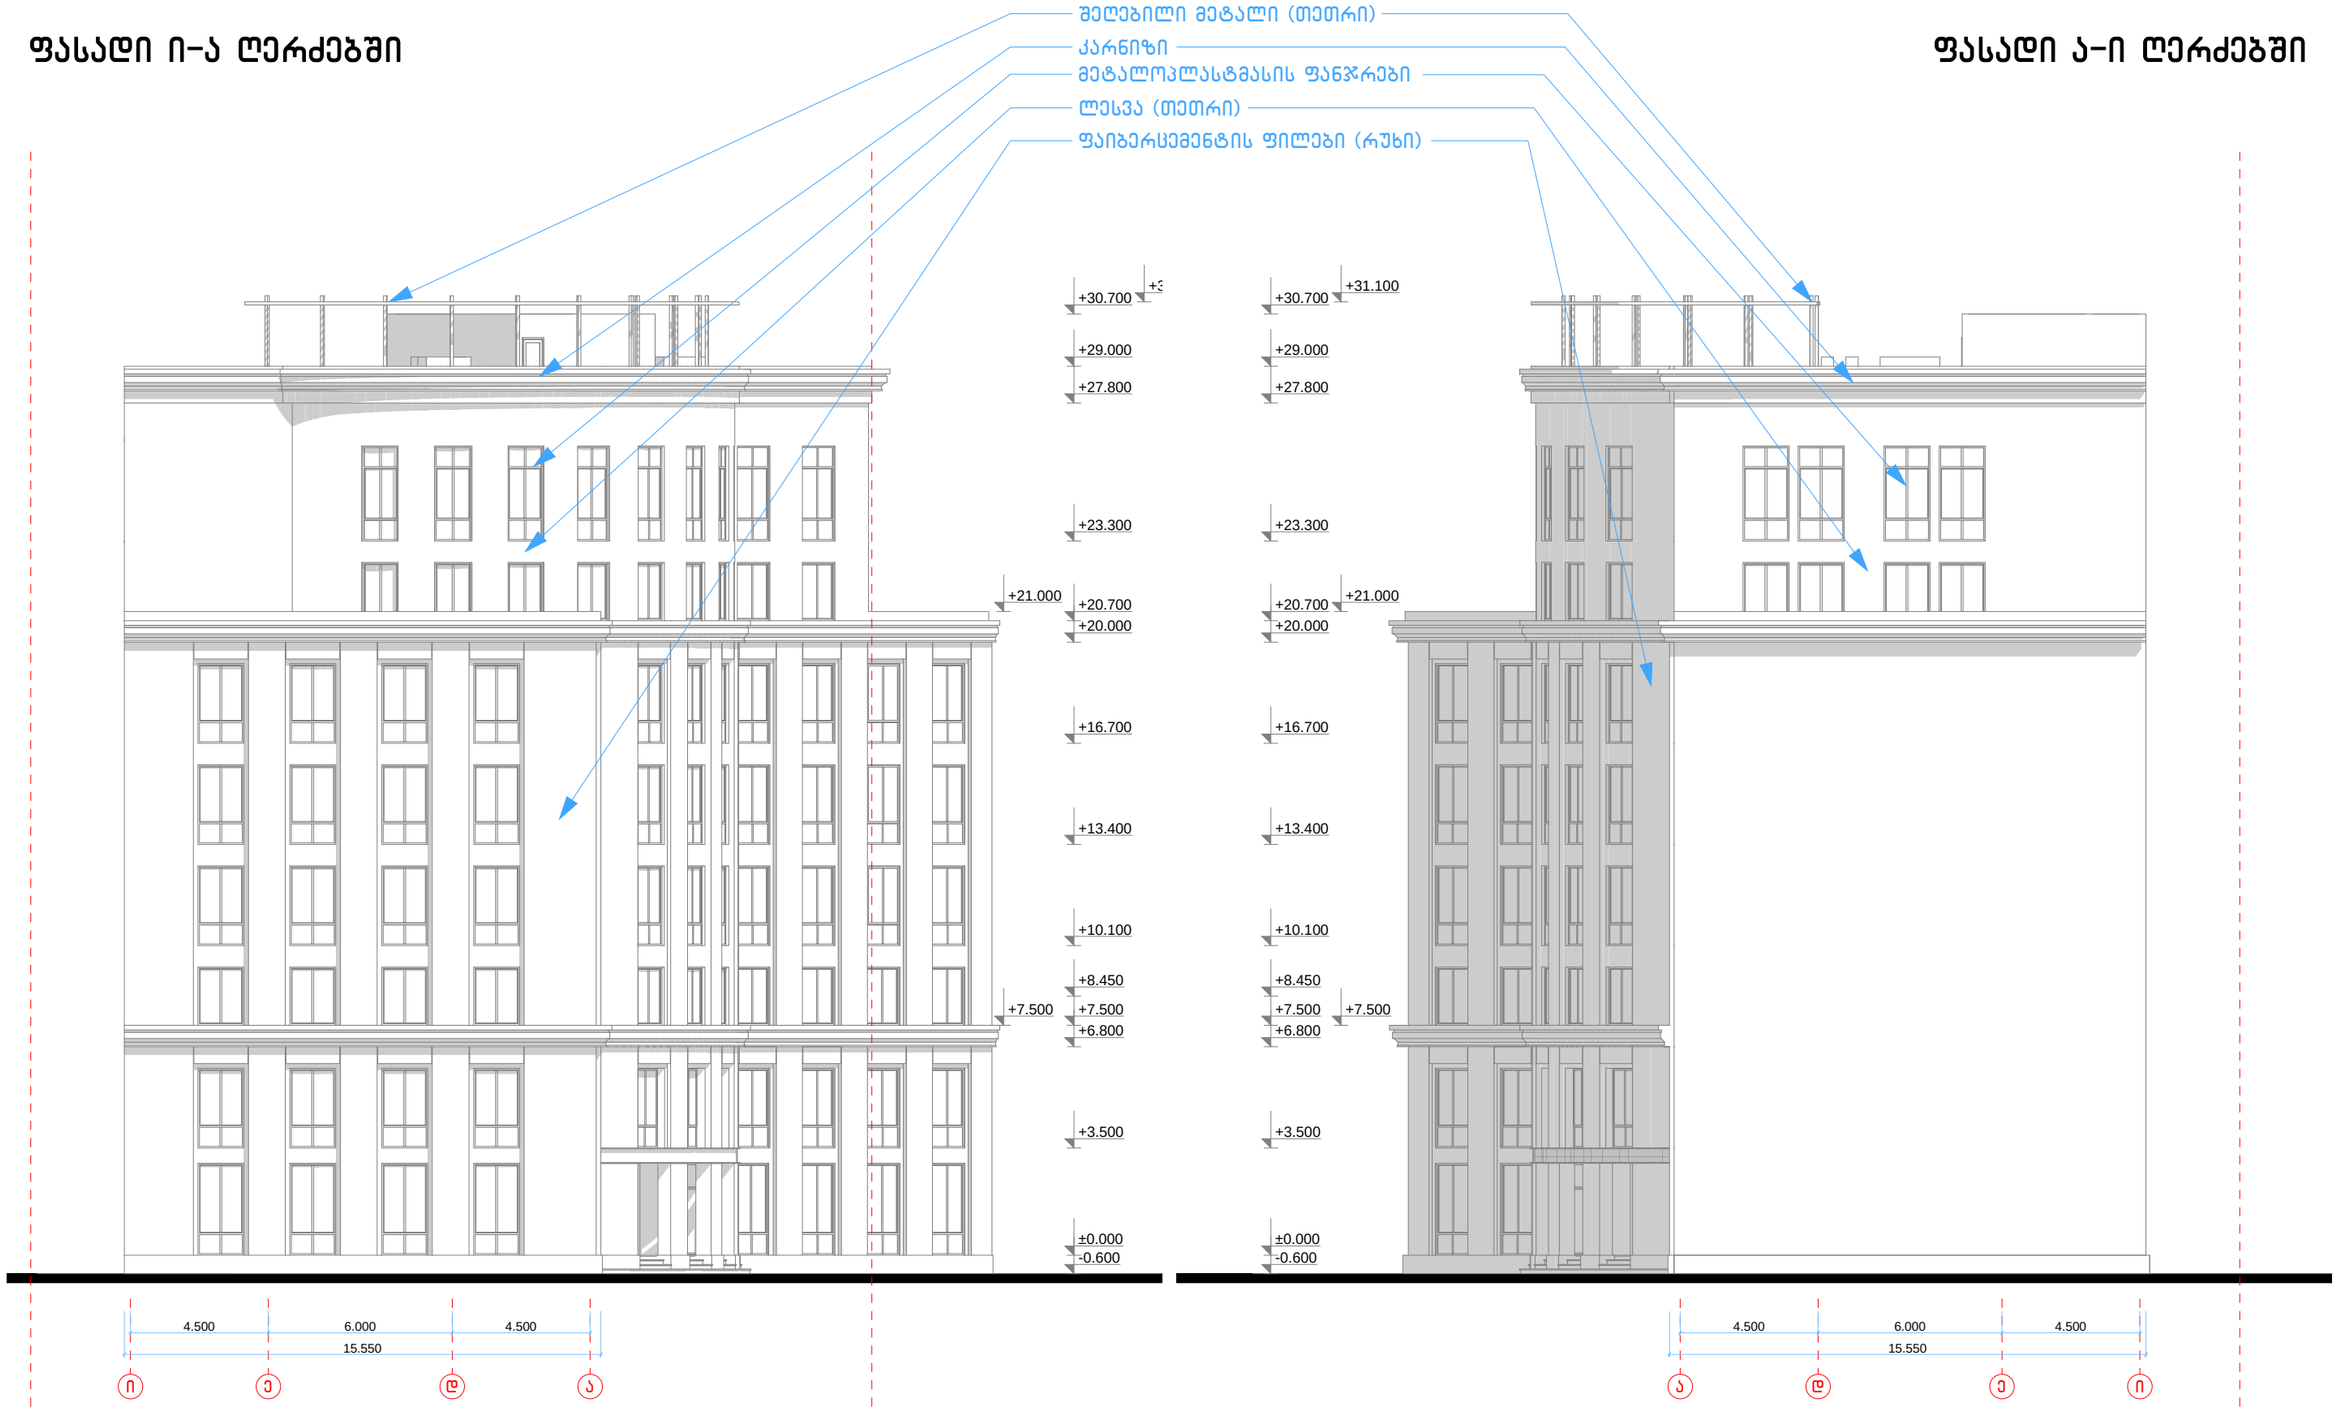

ამხანაგობა "თავისუფლების მოედანი №4"			მრავალფუნქციური შენობა თავისუფლების მოედანი 4 (კორექტირება)	
დირექტორი		ი.ცაგურია	არქიტექტურული ნაწილი	სტადია ტპ
პრ.მთ.არქიტ.		ს.ბალიაშვილი		
პრ.ავტორი		ს.ბალიაშვილი	ფასადი ი-ა და ი-ა ღერძებში	
				ფურც. № ას-
			1:200 ინვ. №	ფურცლები