
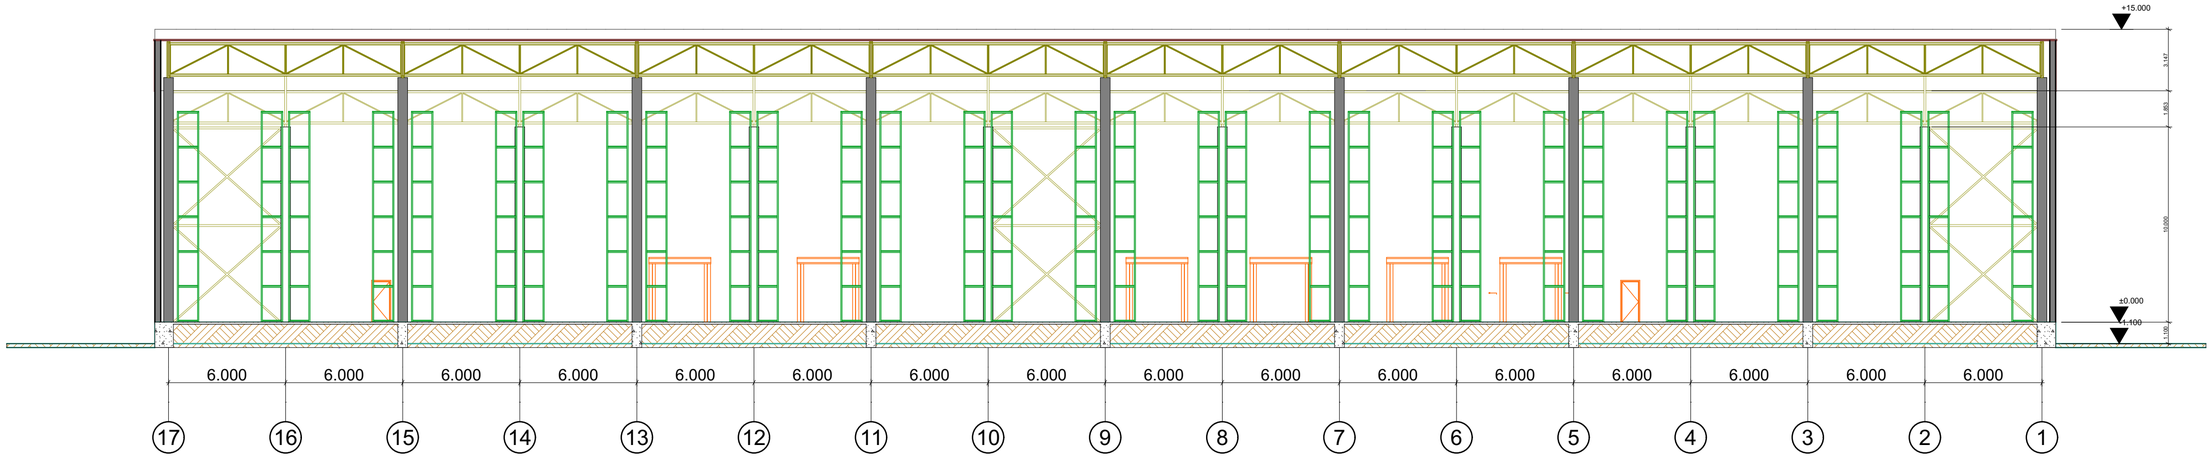


სიტუაციური გეგმა :

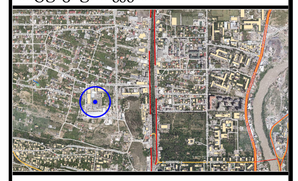

პირობითი აღნიშვნები:


ქ.თბილისი, დავით აღმაშენებლის ხეივანი N6

ავტორი		
დახაზა		
შეამოწმა		
ინჟინერი		
კოორდინ.		
დაამტკ.		


მასშტაბი A2-ზე 1:200	სტატუსი	გამოცემა

ნახაზის დასახელება : ჭრილი 1-1

სტადია : არქიტექტურული პროექტი	ნომერი:

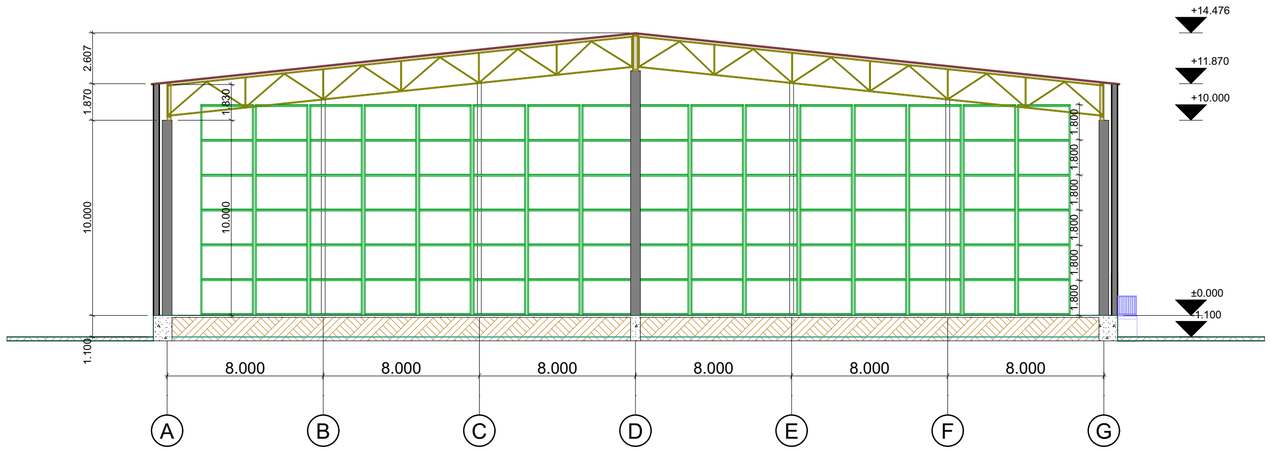

სიტუაციური გეგმა :

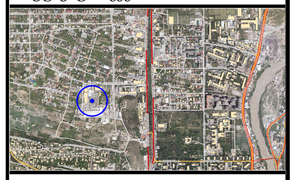

პირობითი აღნიშვნები:

ქ.თბილისი, დავით აღმაშენებლის ხეივანი N6

ა ზომა		
დახაზა		
შეამოწმა		
ინჟინერი		
კოორდინ.		
დაამტკ.		

მასშტაბი A2-ზე 1:200	სტატუსი	გამოცემა

ნახაზის დასახელება : ჭრილი 2-2

სტადია : არქიტექტურული პროექტი	ნომერი: