გენგეგმა მ.: 1:500

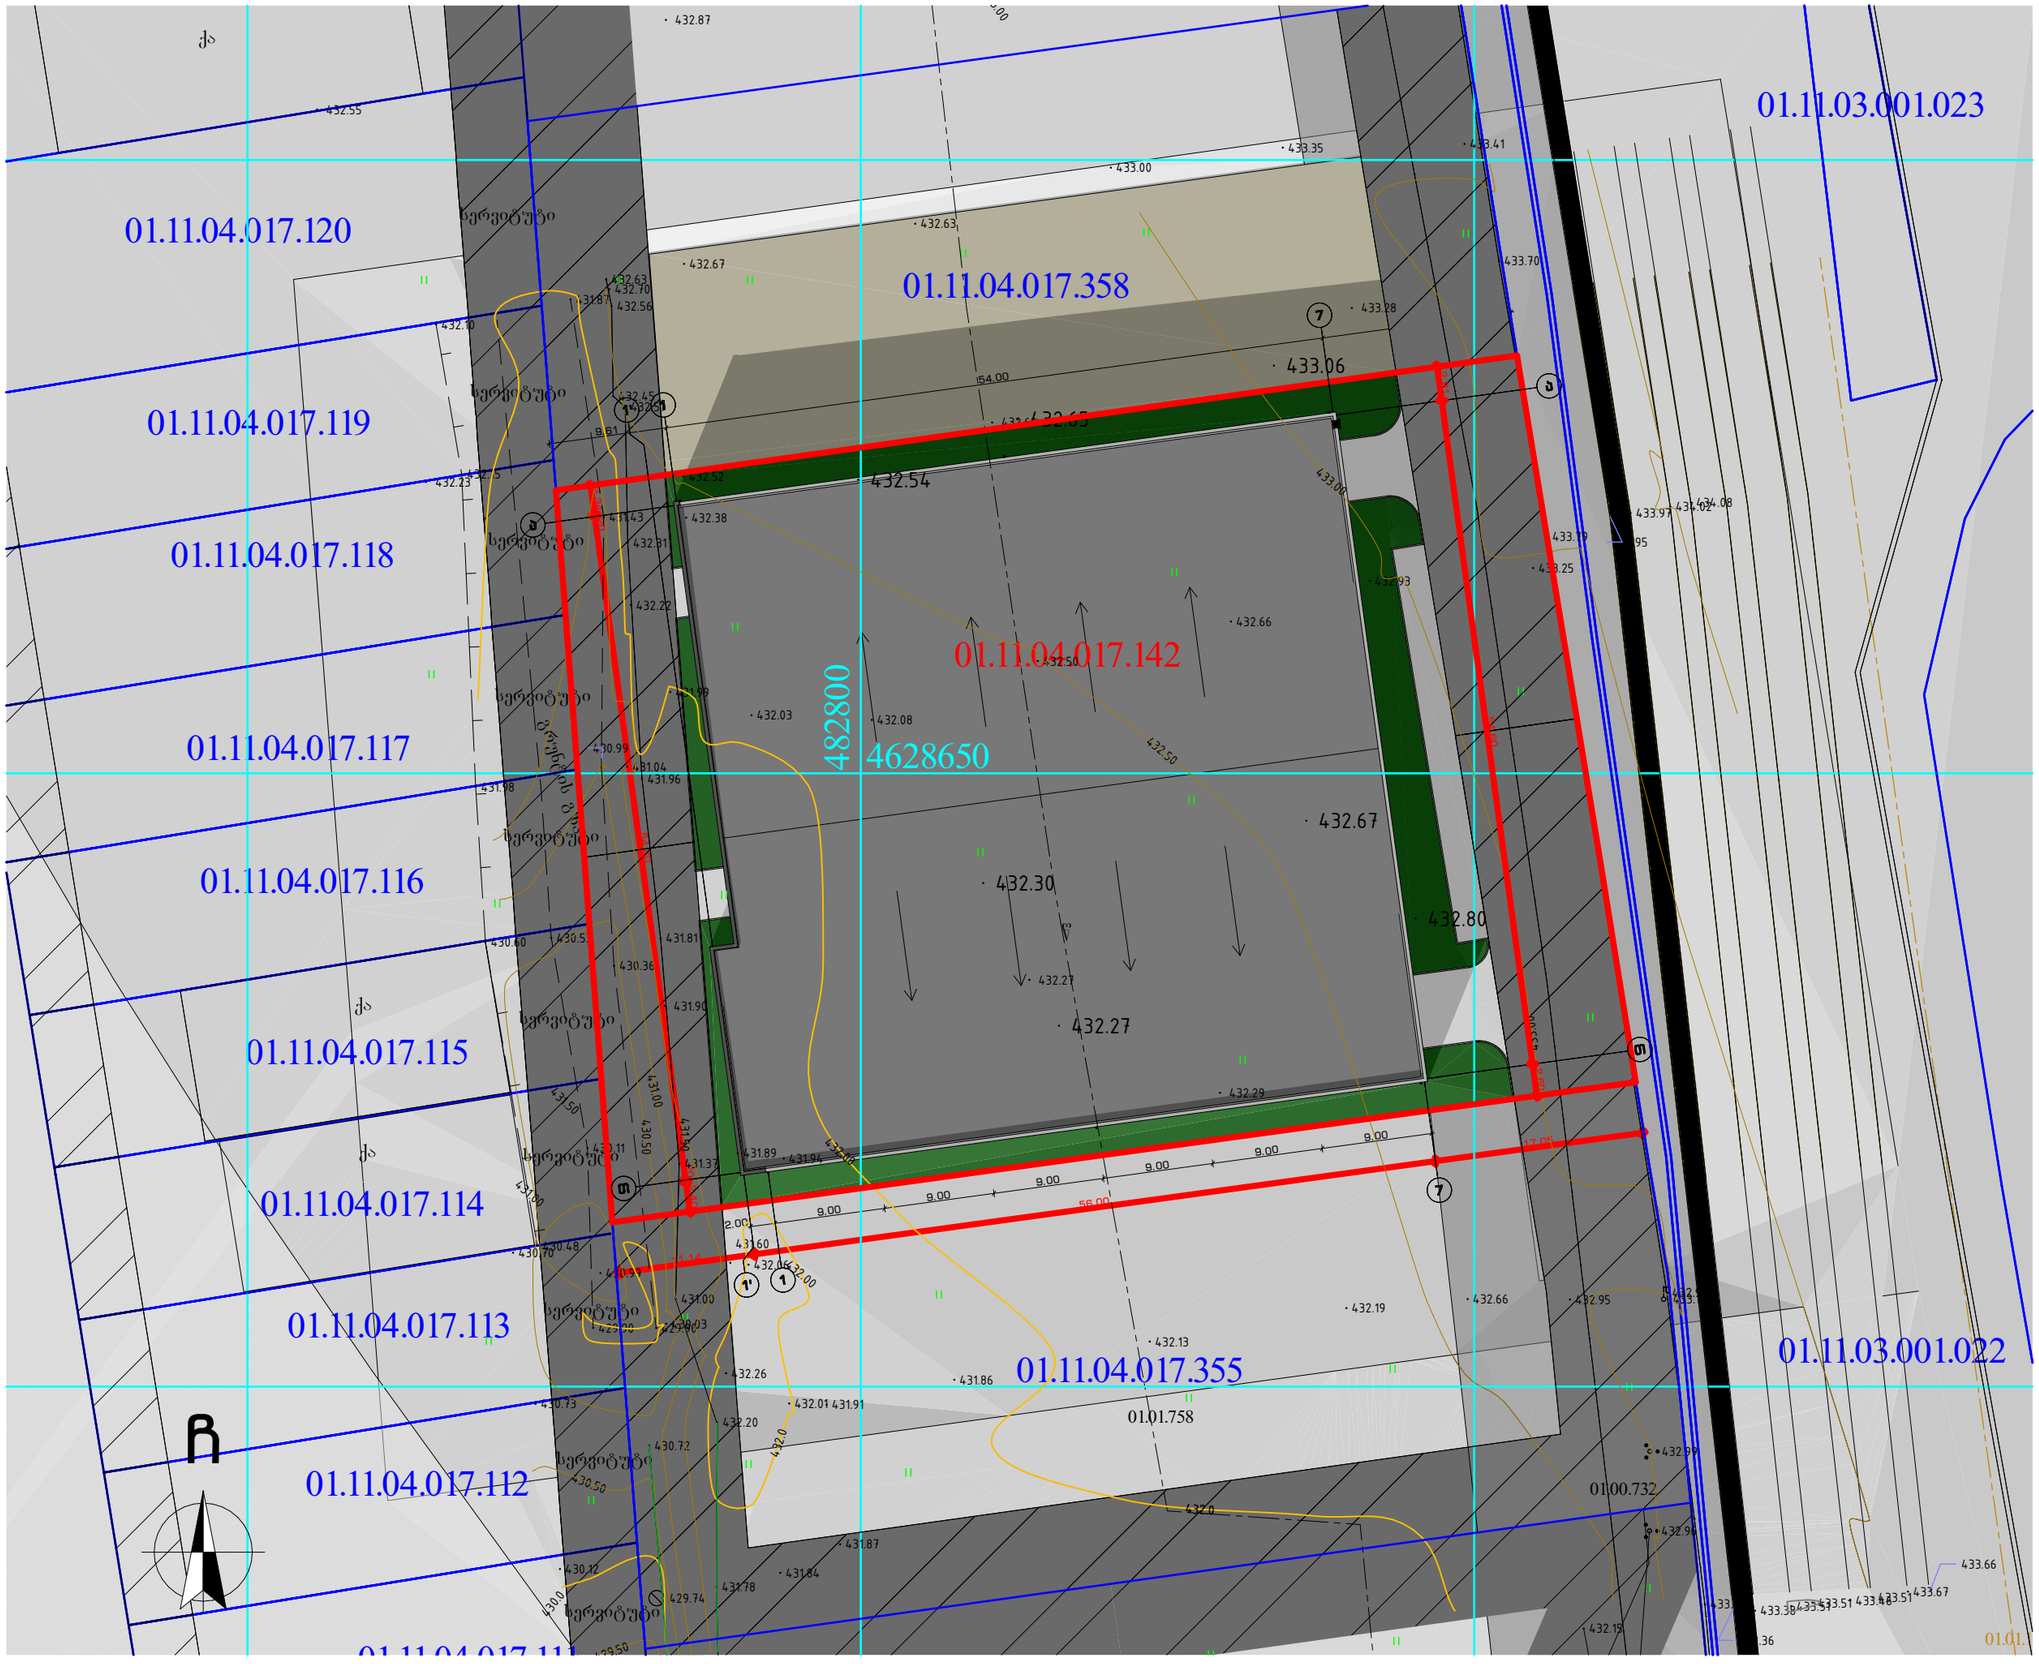

ფორმატი	დაკვეთა #	ფაილის სახელი
A-3		

ექსპლიკაცია:

1. საპროექტო შენობა
2. მომიჯნავე მიწის ნაკვეთები
3. გამწვანება
4. სერვიტუტი

შენიშვნები:

±0.00=+431.70 (აბს. ნიშნული)

ზომები მოცემულია სანტიმეტრებში
ნიშნულები მოცემულია მეტრებში

დამკვეთი:	შ.პ.ს. სონენივა პორჯია ი/დ ნომერი: 400108744
მისამართი:	ქ. თბილისი, შუშის ქ. N38 ს/კ 01.11.04.017.142
პროექტის სახელწოდება:	სასაწყობო შენობის პროექტი

	გვარი	ხელმოწერა
დირექტორი:	ლ. ხუხაშვილი	
მთ. არქიტექტორი:	ლ. ხუხაშვილი	
არქიტექტორი:	ლ. ხუხაშვილი	
შეასრულა:	გ. გვანცელაძე	
	გ. ბუზარიაშვილი	

TBILQALAQPROEQTI
თბილქალაქპროექტი

შ.პ.ს. "თბილქალაქპროექტი"
ს/კ 404892069

მასშტაბი:	1:500	
თარიღი:	2022	

სტადია	ფურცელი	ფურცლები
პ.პ.	100.1	2/32