გენგეგმა მ.: 1:500

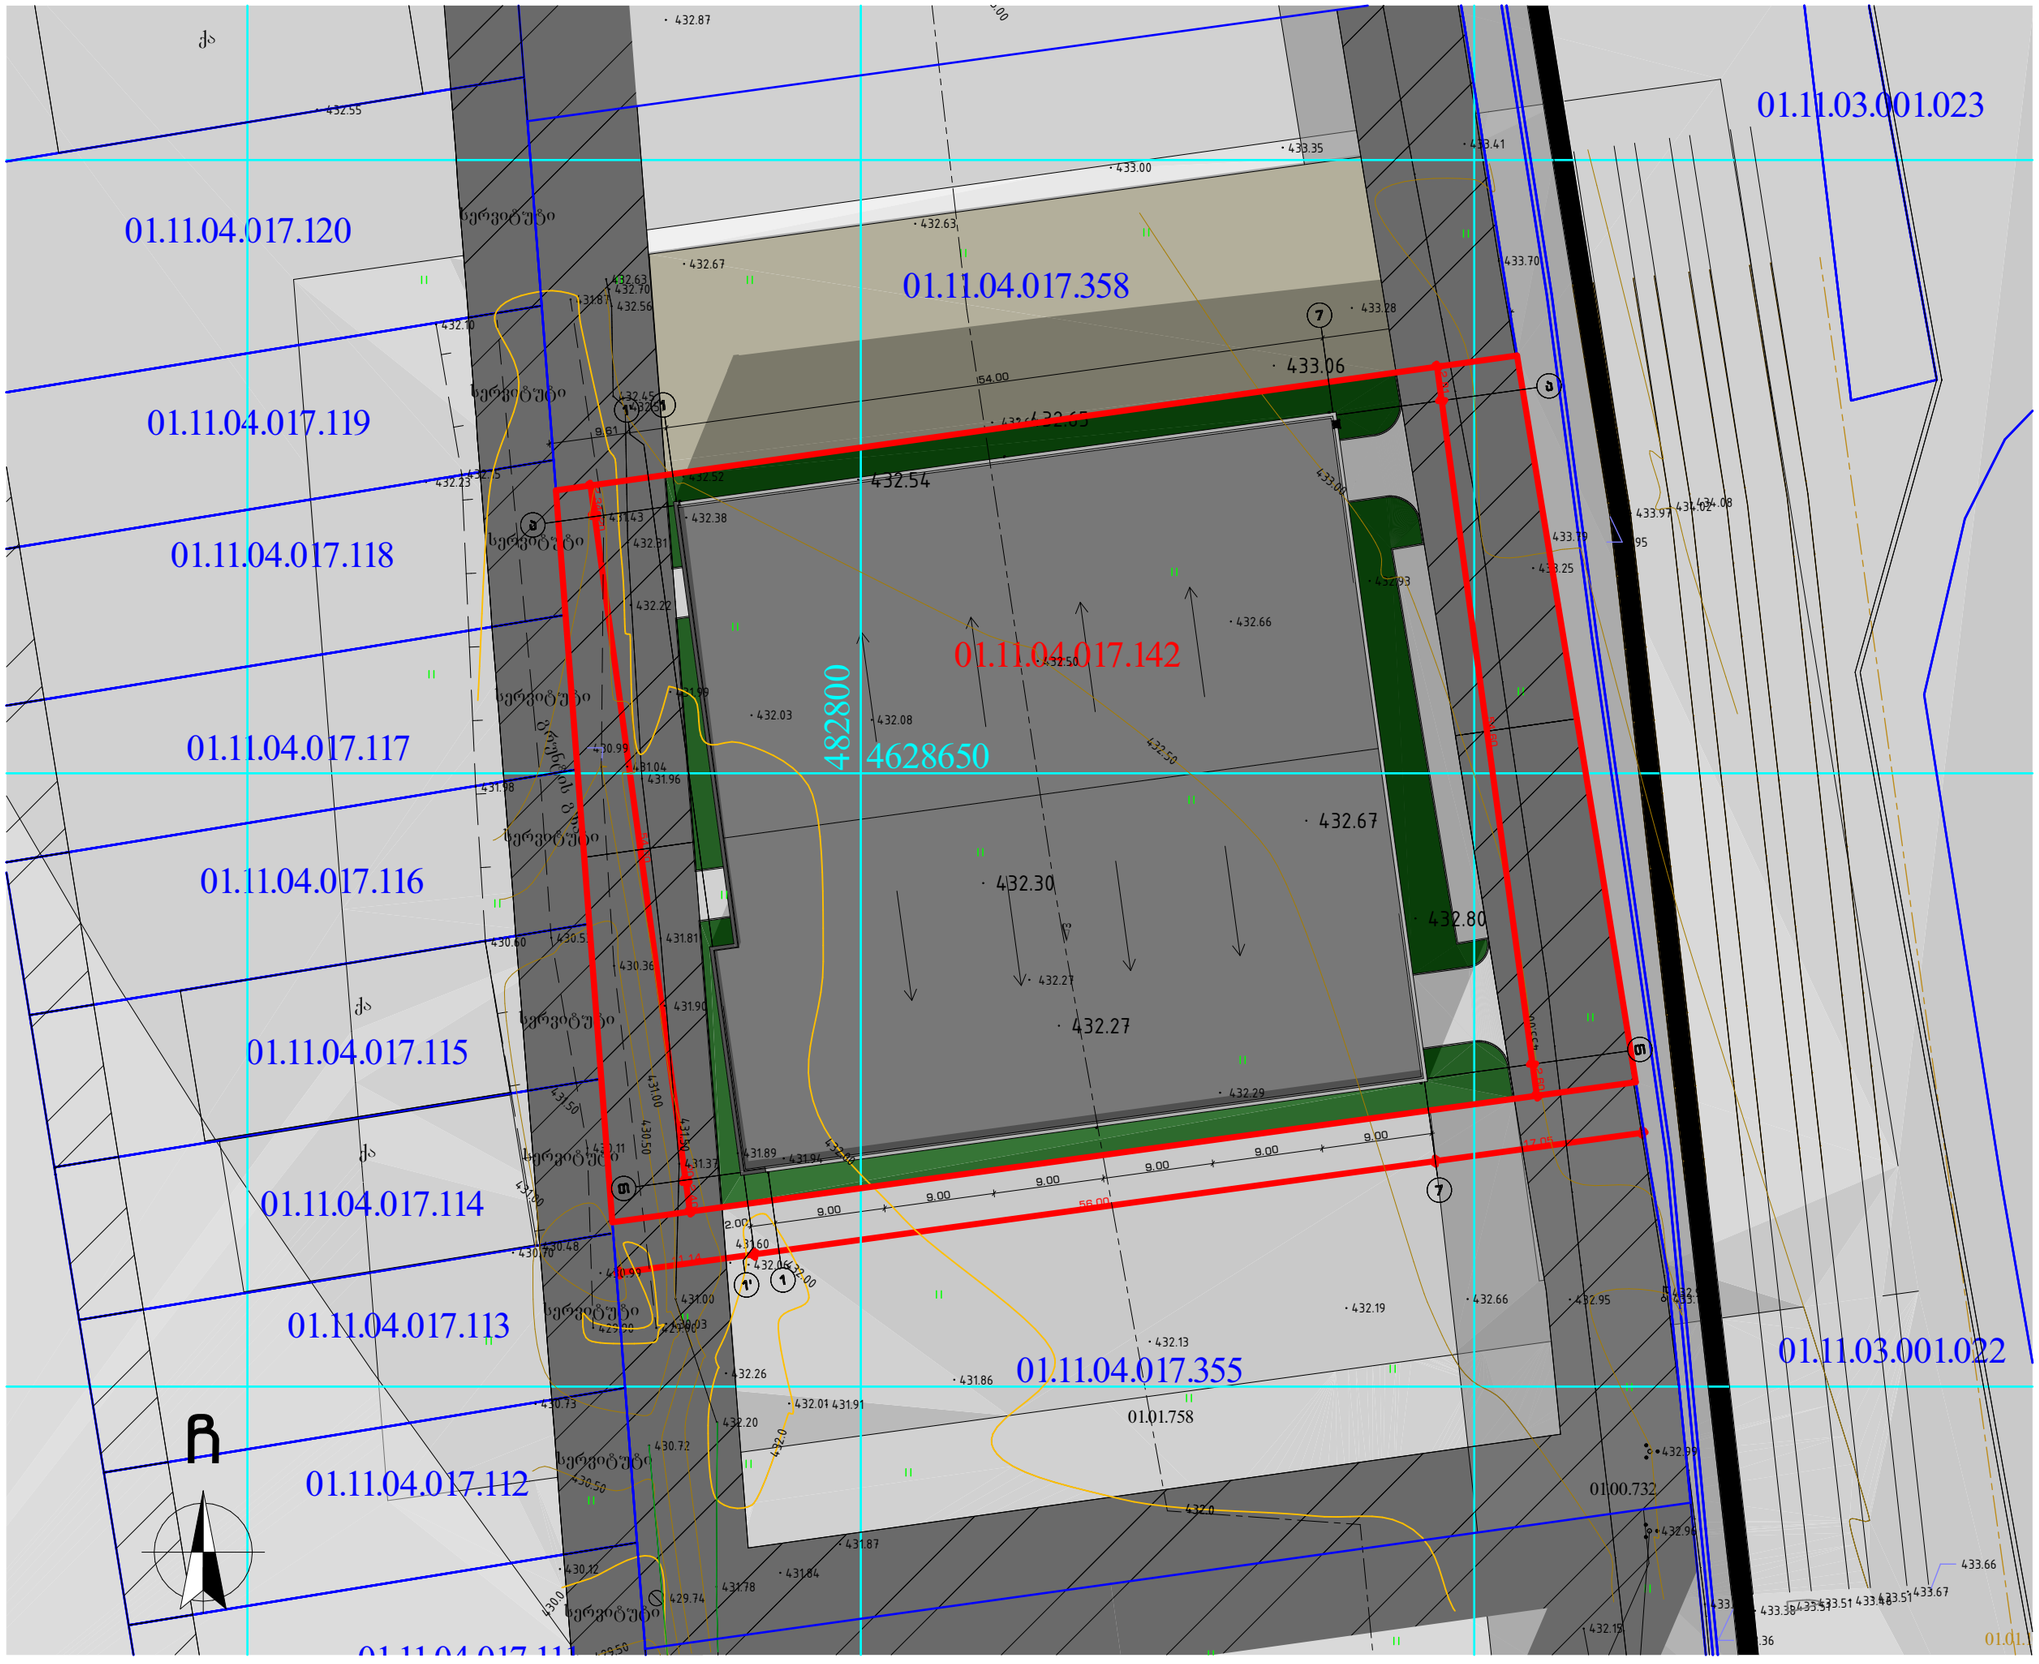

ფორმატი	დაკვეთა #	ფაილის სახელი
A-3		

ექსპლიკაცია:

1. საპროექტო შენობა
2. მომიჯნავე მიწის ნაკვეთები
3. გამწვანება
4. სერვიტუტი

შენიშვნები:

±0.00=+431.70 (აბს. ნიშნული)

ზომები მოცემულია სანტიმეტრებში
ნიშნულები მოცემულია მეტრებში

დამკვეთი:	შ.პ.ს. სონენივა პორჯია ი/დ ნომერი: 400108744
მისამართი:	ქ. თბილისი, შუშის ქ. N38 ს/კ 01.11.04.017.142
პროექტის სახელწოდება:	სასაწყობო შენობის პროექტი

	გვარი	ხელმოწერა
დირექტორი:	ლ. ხუხაშვილი	
მთ. არქიტექტორი:	ლ. ხუხაშვილი	
არქიტექტორი:	ლ. ხუხაშვილი	
შეასრულა:	გ. გვანცელაძე	
	გ. ბუზარიაშვილი	

TBILQALAQPROEQTI
თბილქალაქპროექტი

შ.პ.ს. "თბილქალაქპროექტი"
ს/კ 404892069

მასშტაბი:	1:500	
თარიღი:	2022	

სტადია	ფურცელი	ფურცლები
პ.პ.	100.1	2/32

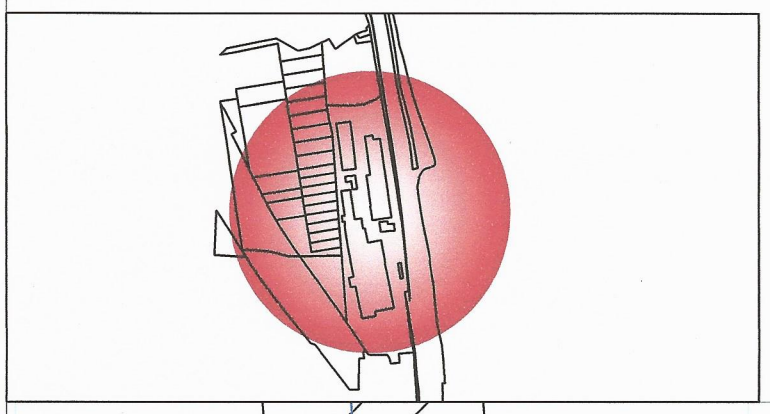

ქალაქი თბილისი, ქუჩა შუშის, №38
ს/კ 01.11.04.017.142 4890კვ.მ.

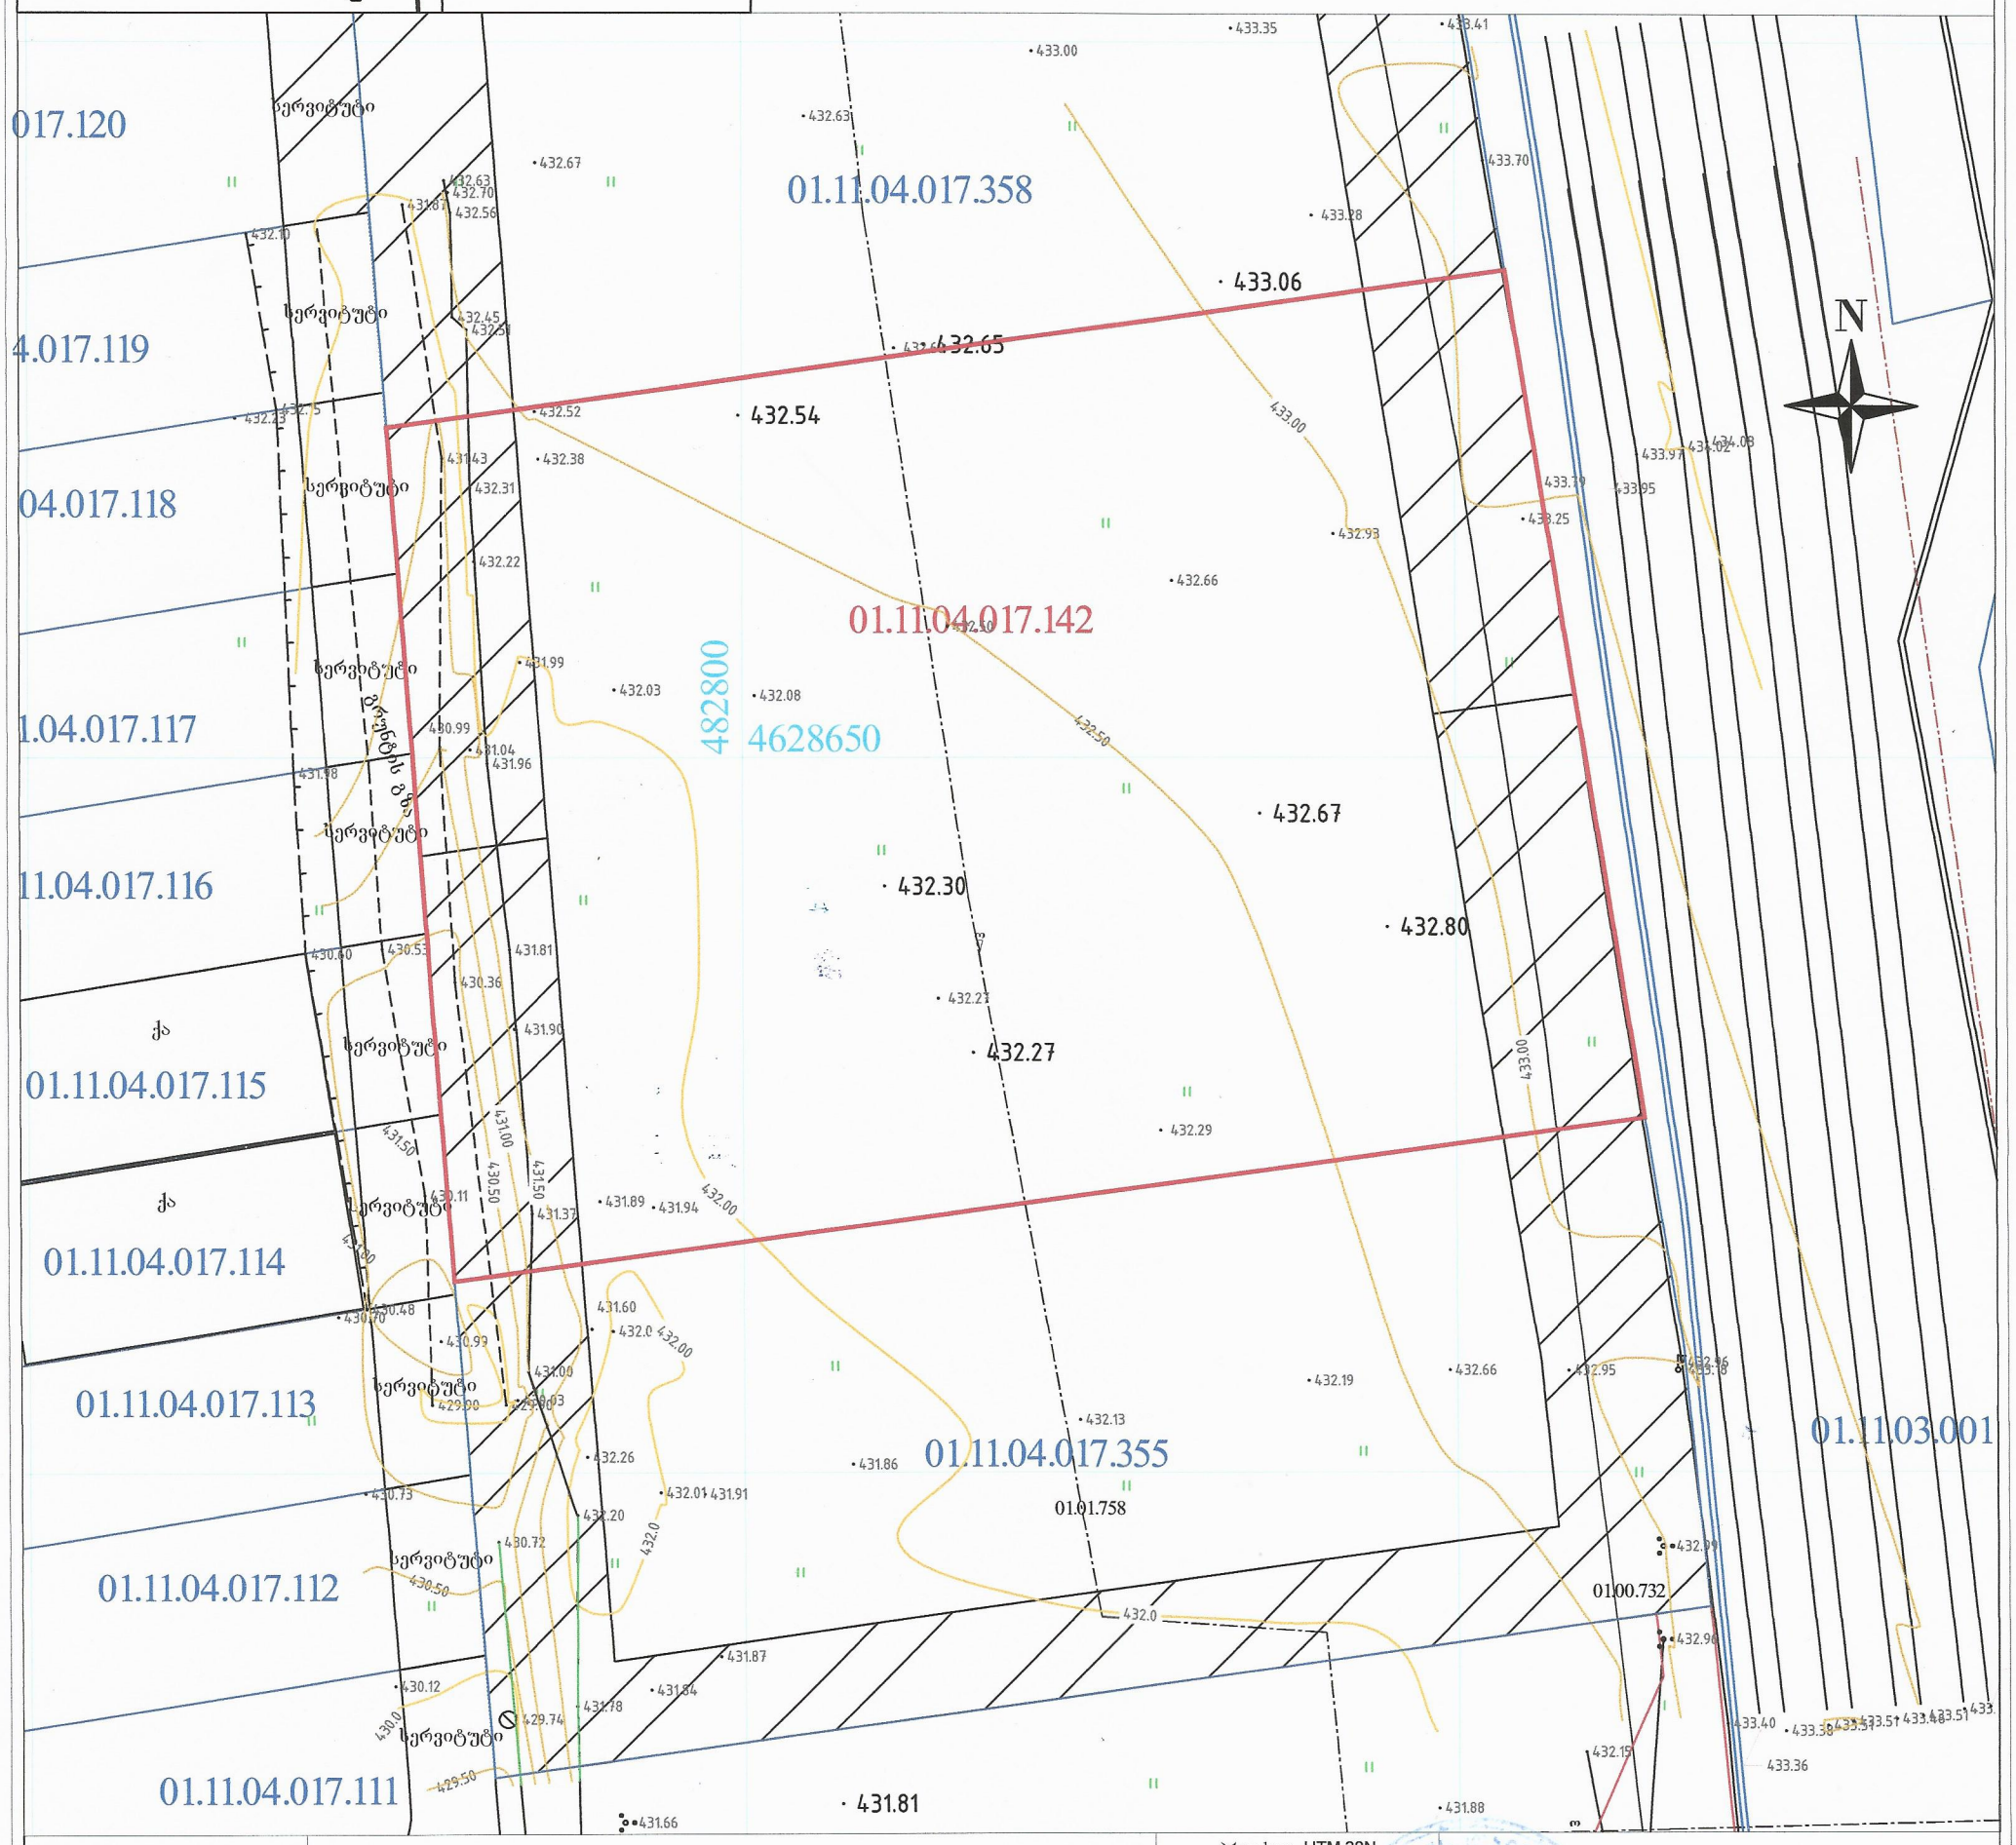

პირობითი აღნიშვნები					პროექცია UTM 38N საკოორდინატო სისტემა WGS 84	შპს X-line ტელ: +995 599 900 963 ქ. თბილისი ალ. ყაზბეგის ბაგზ. №25		
მიწისქვეშა კომუნიკაციები	ნაკვეთის საზღვარი	ბუჩქი	ბუჩქნარი	ღობე				
კანალიზაცია	შენობა	ბალახი	ხეების რიგი	ბორდიური		დირექტორი		ნ. მეგრელიძე
დენის კაბელი	არკა	სამეთვალყურეო ჭები	ტრანსფორმატორი	ბეტონი		კომპ. უზრუნველყოფა		ნ. მეგრელიძე
გაზის მილი	ფარდული	ძეგლი	რადიო ან ტელე ანძა	კედელი		შესრულა		გ. ფერაძე
წყლის მილი	კიბე	შადრევანი	ლამპიონები	საყრდენი კედელი		მისამართი		
კავშირგაბმულობა	ფოთლოვანი ხე	ონკანი	ელექტრო ბოძი	ბილიკი			მასშტაბი 1:500	14.04.2022
	წიწვოვანი ხე	წყარო ან ჭა	რკინიგზა	გზის კონტური				
	ხეხილის ხე	ბენზინგასამართი სადგური	იზოჰიფსი	ფლატე				
	პალმა	მაღალი ძაბვის გადამცემი	მთავარი იზოჰიფსი	წყლის კონტური				