ჭრილი დ-ა

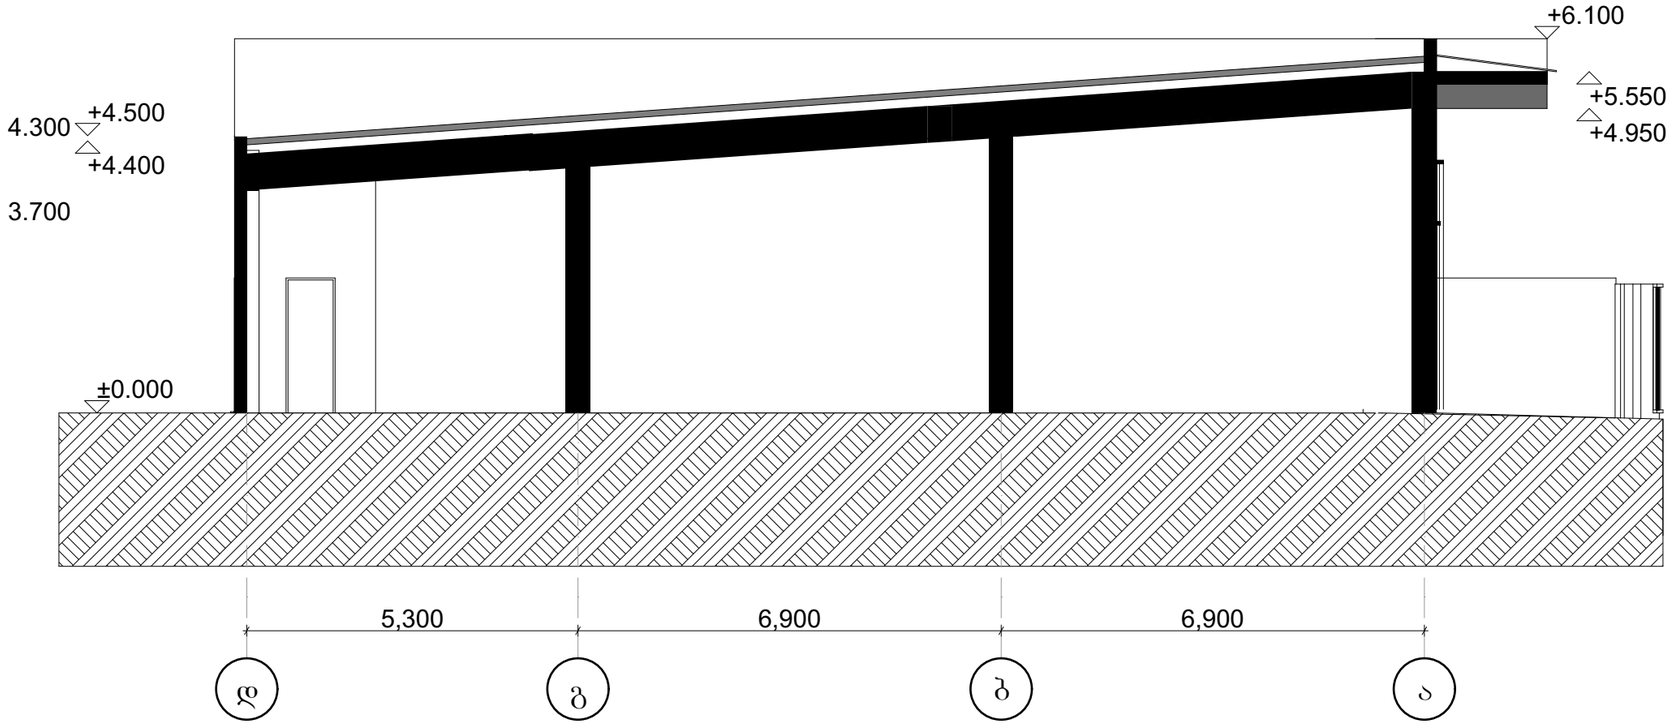

შენობის აბსოლიტური ნული: 0.000 = 427.50

ჭრილი 6-1

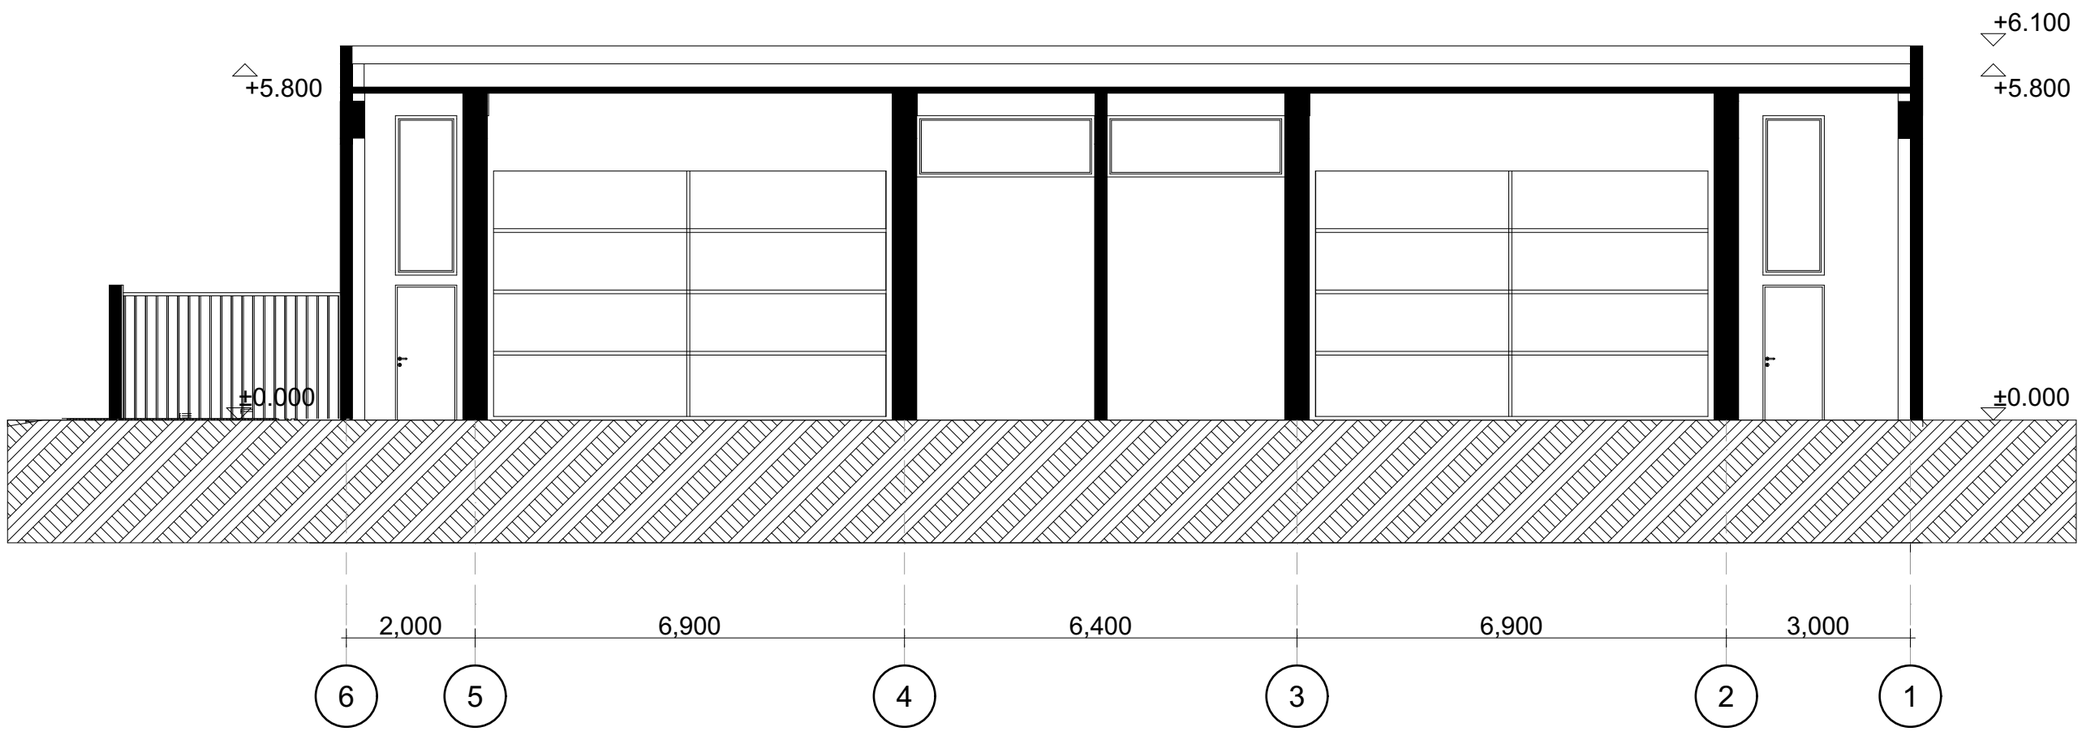

შენობის აბსოლიტური ნული: 0.000 = 427.50

საცხოვრებელი სახლის პროექტი

TASHUB

მისამართი:
ქალაქი თბილისი,ჯეჯური გოგიაშვილის ქუჩა , №17
ს.კ: 01.72.14.013.836

ბასშები
ს/კ : 406265410
მის: ჯრწანისის ქ. №26

თანამდებობა	გვარი	ხელმოწერა
გმ.დირექტორი	ს.გიორგაია	
არქიტექტორი	ს.მგელაძე	

დამკვეთი

შპს: "ად მედია" (405109252)

პირობითი აღნიშვნები

საპროექტო საზღვარი

განაშენიანების რეგულირების ხაზი

ნახაზის სახელწოდება

მასშტაბი	ფორმატი	თარიღი
1:100	ა3	2022 წ.
ფურცელი	ნიშნული	

0 12.5 25 50