მ 1:100

ფასადი 1-6 ღერძებს შორის

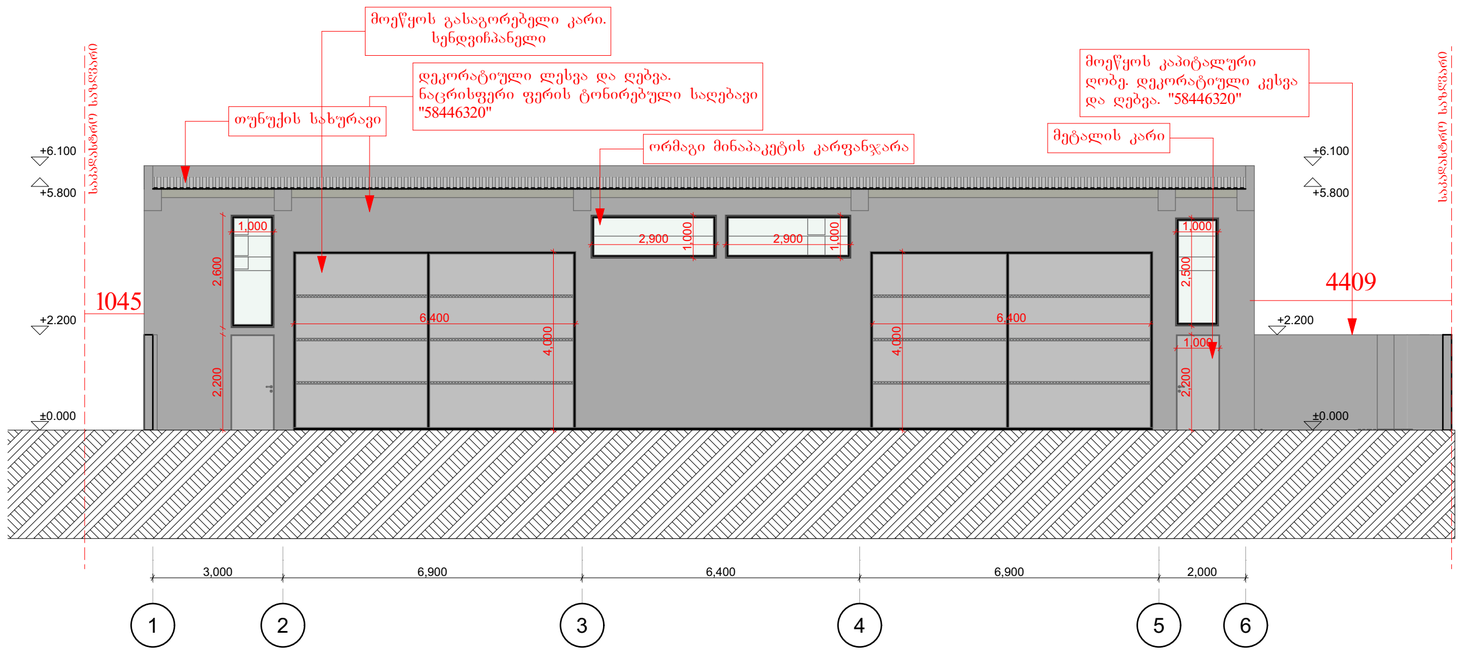

შენობის აბსოლიტური ნული: 0.000 = 427.50

მ 1:100

ფასადი 6-1 ღერძებს შორის

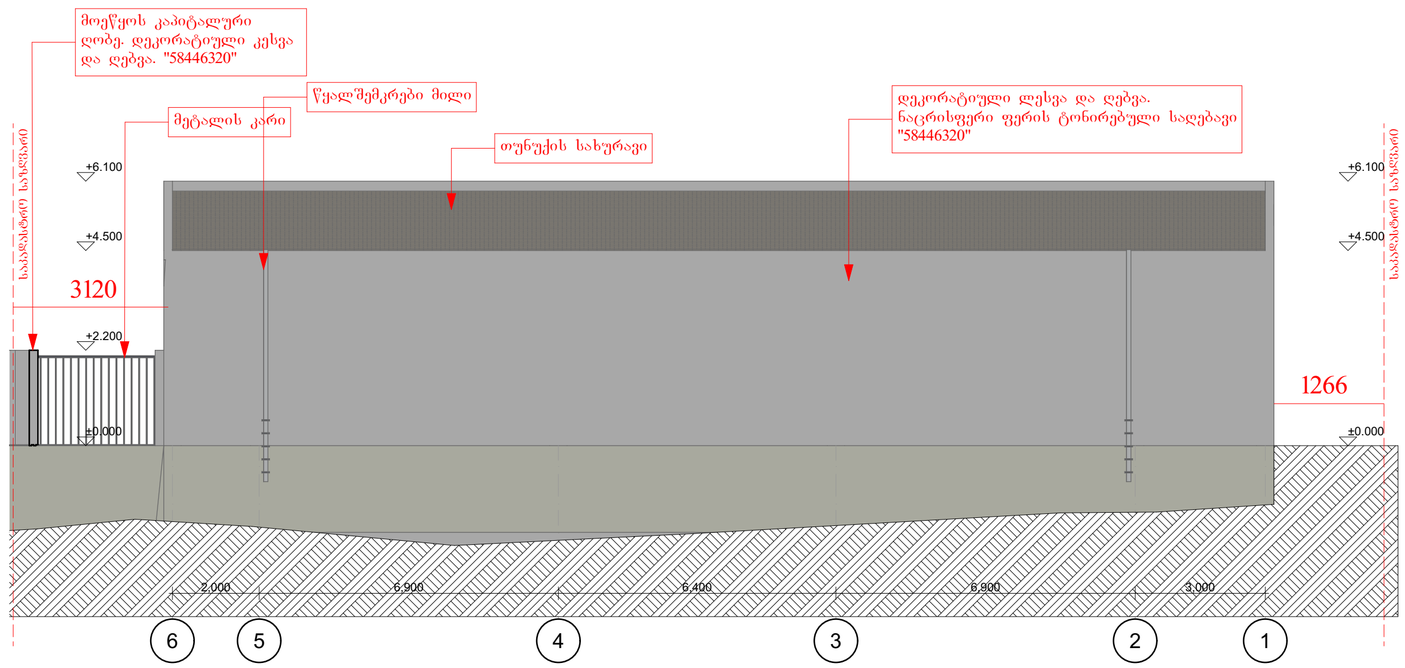

შენობის აბსოლიტური ნული: 0.000 = 427.50

საცხოვრებელი სახლის პროექტი

TASHUB

მისამართი:
ქალაქი თბილისი, ჯეჯერი გორგიაშვილის ქუჩა , №17
ს.კ: 01.72.14.013.836

ტასჩაბი
ს/ს : 406265410
მის: ჯრწანისის ქ. №26

თანამდებობა	გვარი	ხელმოწერა
მთ.დირექტორი	ს.გიორგაია	
არქიტექტორი	ს.მაღლაჯელიძე	

დამკვეთი

შპს: "ად მედია" (405109252)

პირობითი აღნიშვნები

საპროექტო საზღვარი

განაშენიანების რეგულირების ხაზი

ნახაზის სახელწოდება

მასშტაბი	ფორმატი	თარიღი
1:100	A2	2022 წ.
ფურცელი	ნიშნული	

0 12.5 25 50

ფასადი ა-დ ღერძებს შორის

მ 1:100

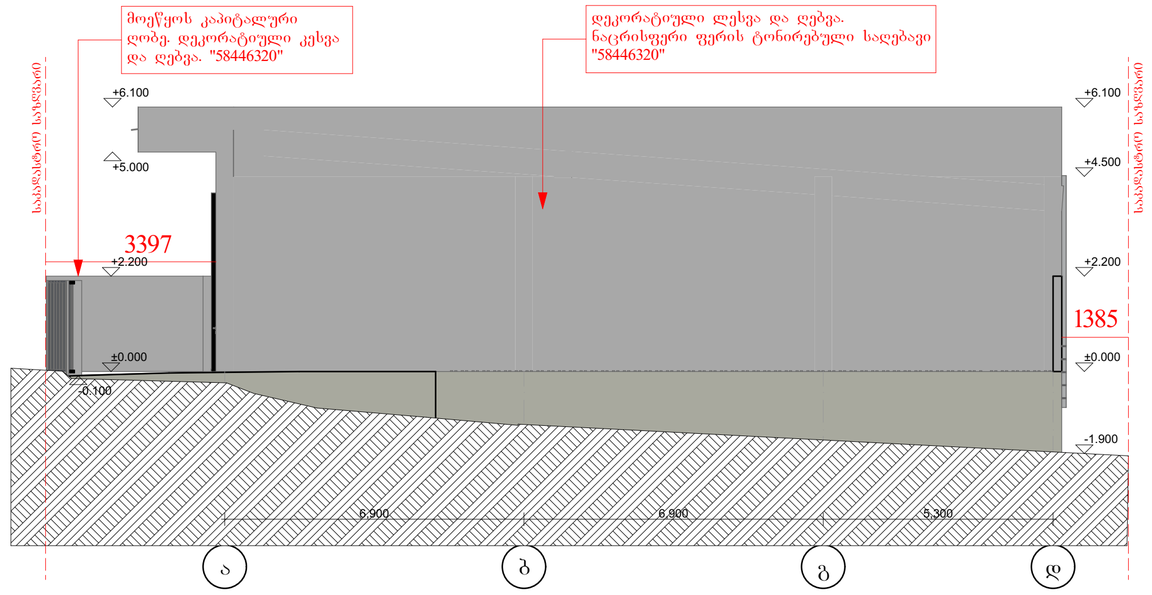

შენობის აბსოლიტური ნული: 0.000 = 427.50

ფასადი დ-ა ღერძებს შორის

მ 1:100

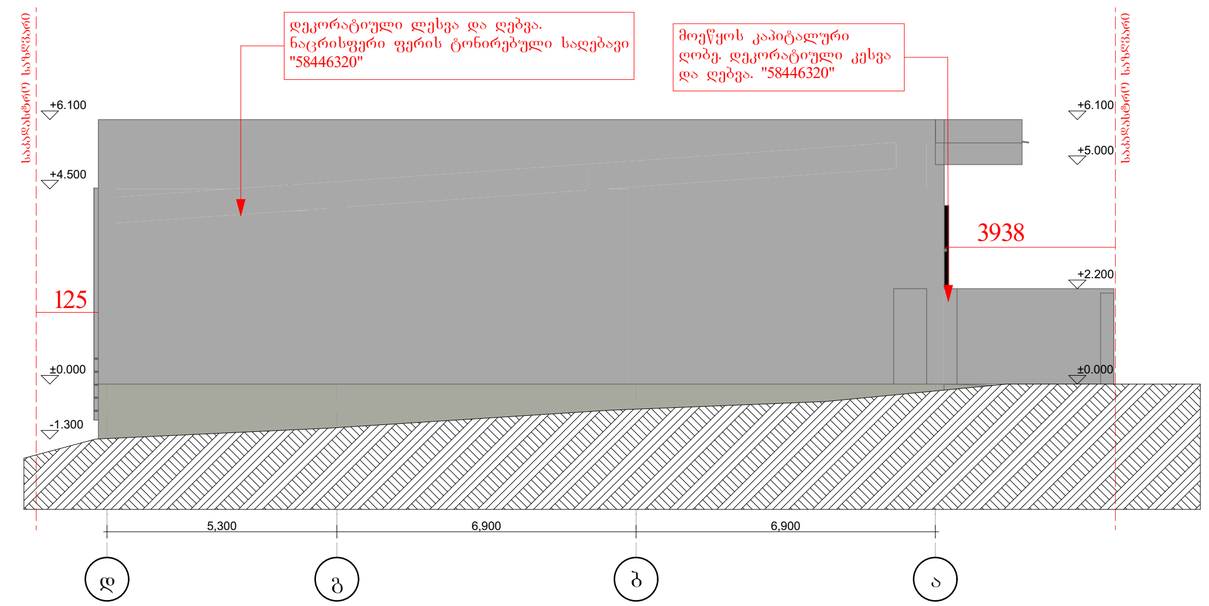

შენობის აბსოლიტური ნული: 0.000 = 427.50

საცხოვრებელი სახლის პროექტი

TASHUB

მისამართი:
ქალაქი თბილისი,ჯუჯური გოგიაშვილის ქუჩა , №17
ს.კ: 01.72.14.013.836

ტასჰაბი
ს/ს : 406265410
მის: ჯრწანისის ქ. №26

თანამდებობა	გვარი	ხელმოწერა
მთ.დირექტორი	ს.გიორგაია	
არქიტექტორი	ს.მგლოლაჯელიძე	

დამკვეთი

შპს: "ად მედია" (405109252)

პირობითი აღნიშვნები

საჯადასტრო საზღვარი

განაშენიანების რეგულირების ხაზი

ნახაზის სახელწოდება

მასშტაბი	ფორმატი	თარიღი
1:100	ა2	2022 წ.
ფურცელი	ნიშნული	

0 12.5 25 50