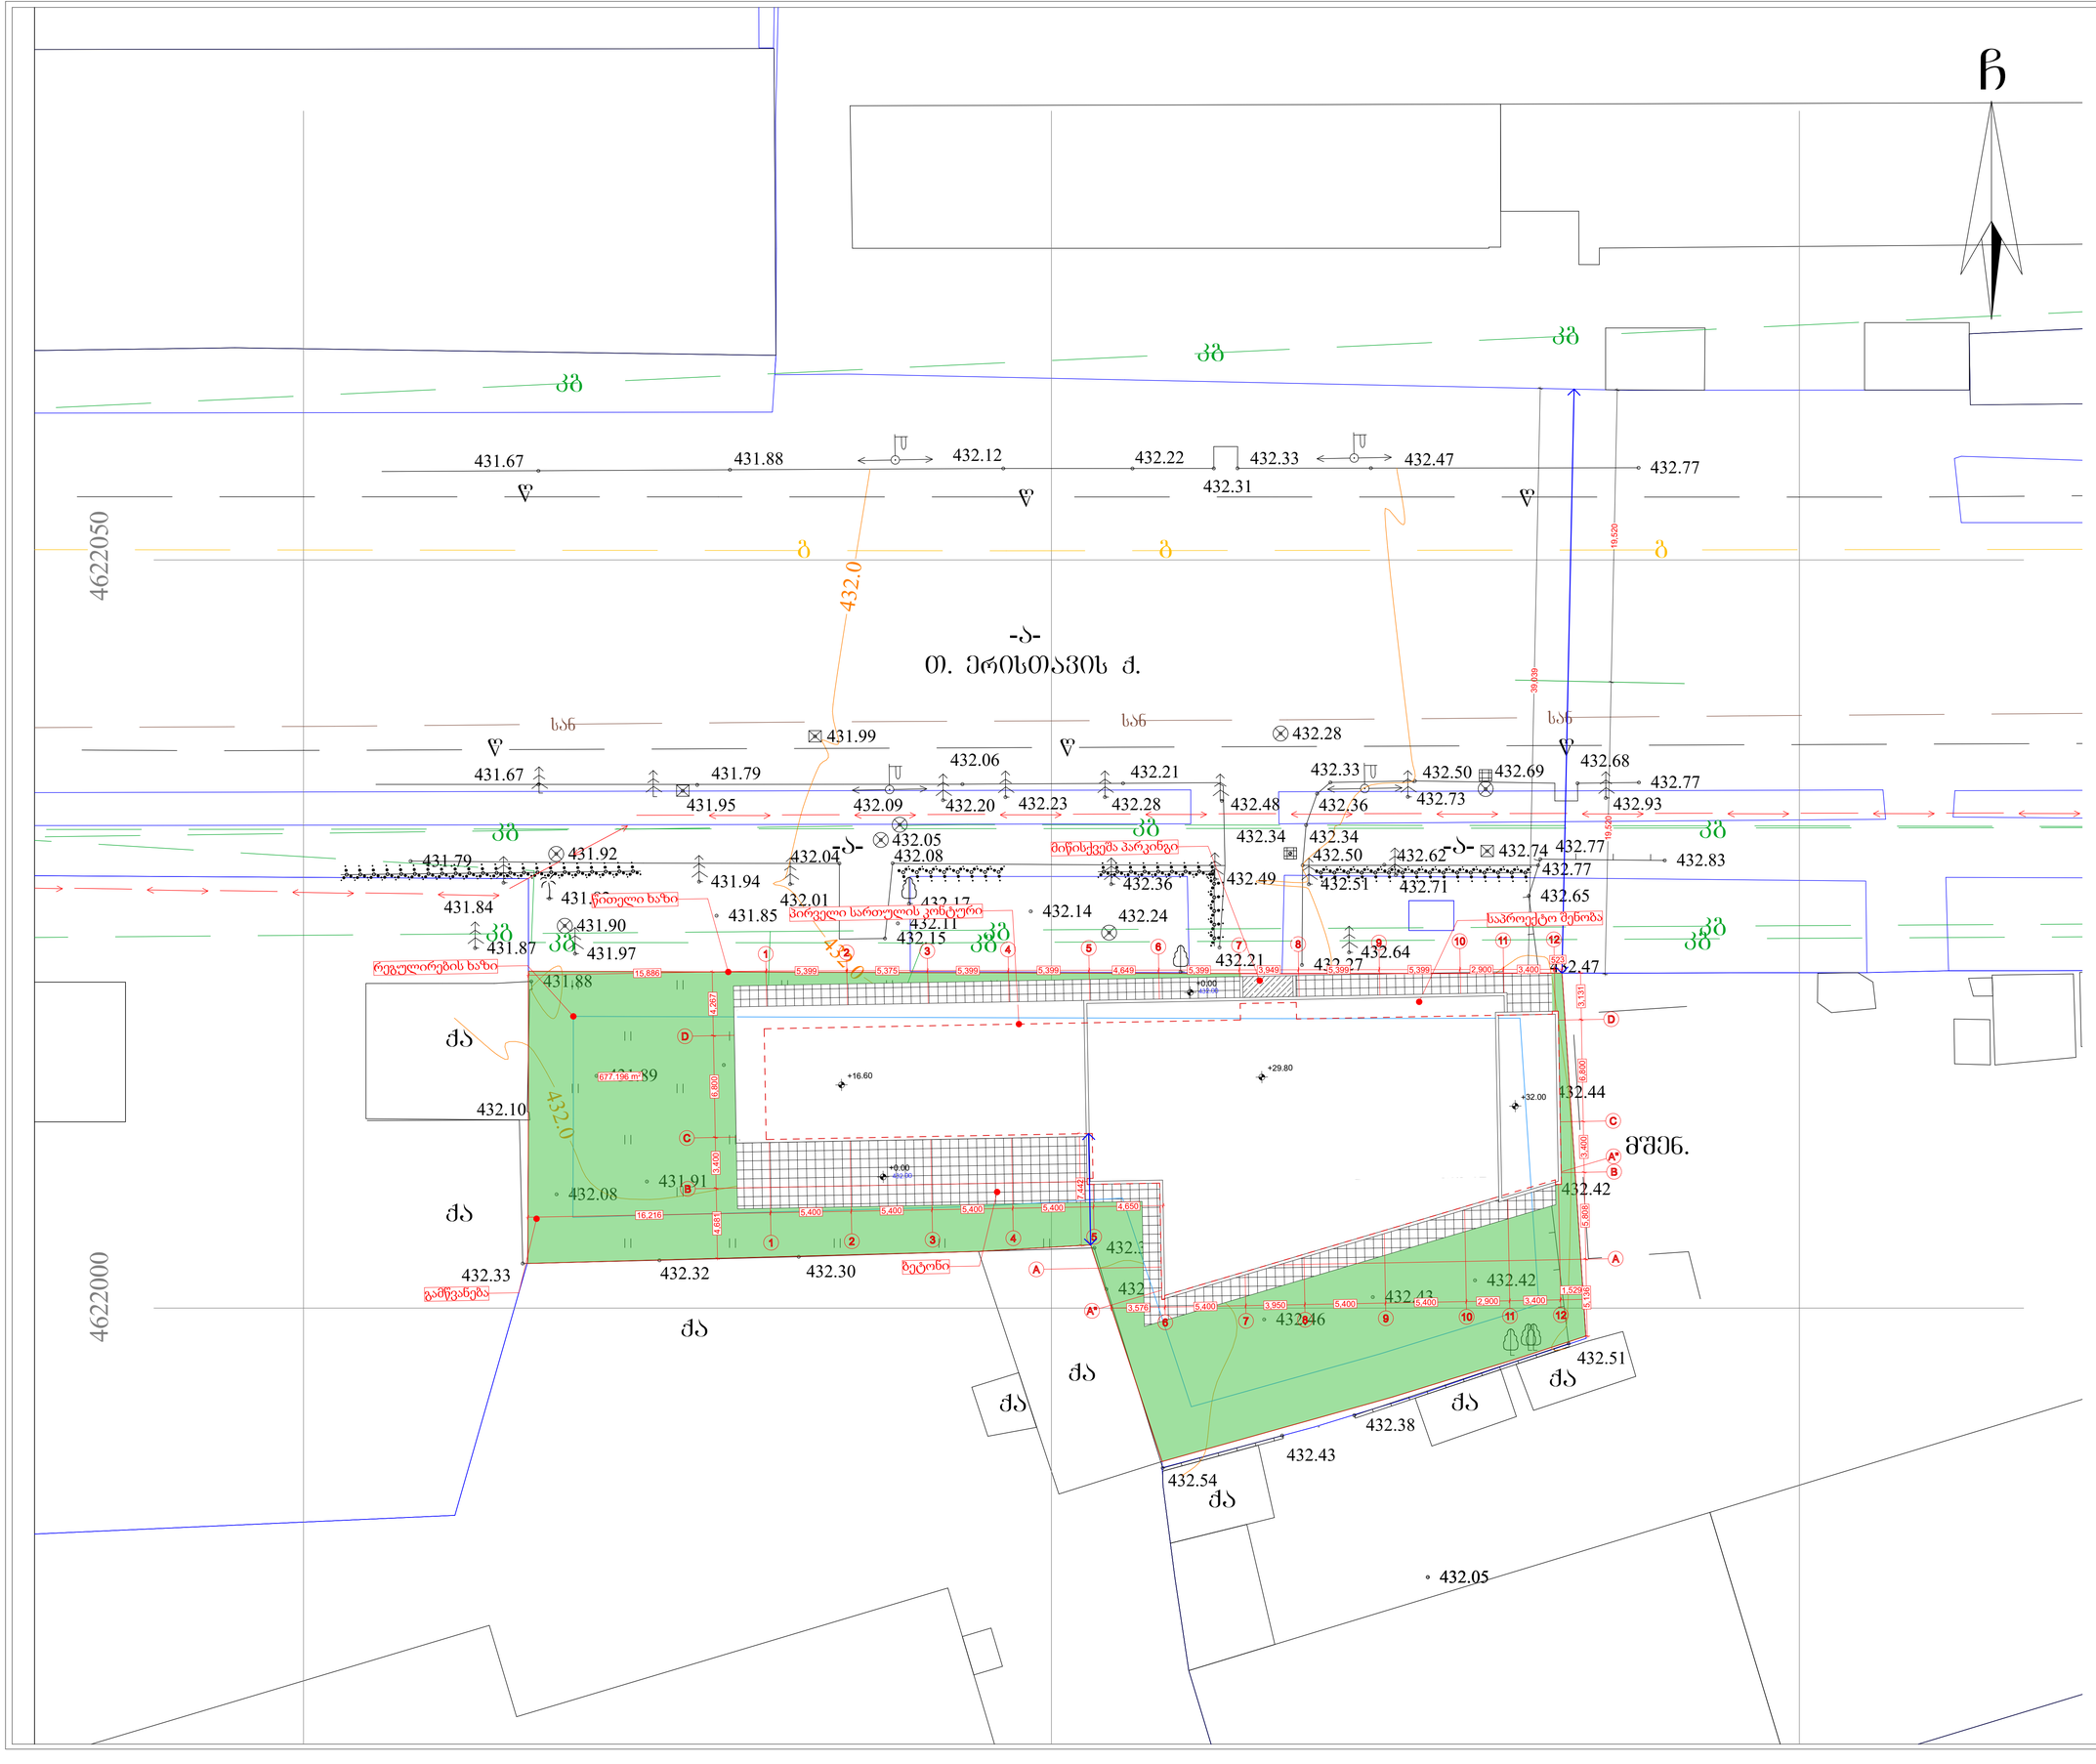


ფორმატი: A1

თბილისი 2022 წ.

H1=L/Y
H1=22.251/0.4=55.23m

H2=L/Y
H2=7.442/0.4=18.60m

PROJECT GROUP

პირობითი ნიშნები

წითელი ხაზი

რეგულირების ხაზი

შენიშვნები

ზომები მოცემულია მილიმეტრებში

სიმაღლეები მოცემულია მეტრებში

ობიექტი

მრავალფუნქციური კომპლექსი ქალაქი თბილისი, ერისთავის ქუჩა 4 ს/ს: 01.12.12.002.022


დამკვეთი

შპს "ჯი ი სი" ს/ს :400010117

შემსრულებელი

შპს "აროჯექტ გრუპი" (ს/ს 404573083) არქიტექტორი რევაზ სულავა (ს/ნ 01024080499) ქ.თბილისი დედოფლის ჰარჯის ტერიტორია ნაკვ 03/003 ტელ: 555 999 540

დირექტორი		
არქიტექტორი		
დამკვეთი		
მასშტაბი	1:200	მაქსიმალური სიმაღლის განსაზღვრის სქემა 1
თარიღი	2022 წ.	
სტადია	ფურცლები	ფურცელი
არქიტექტურული პროექტი	A025	A023

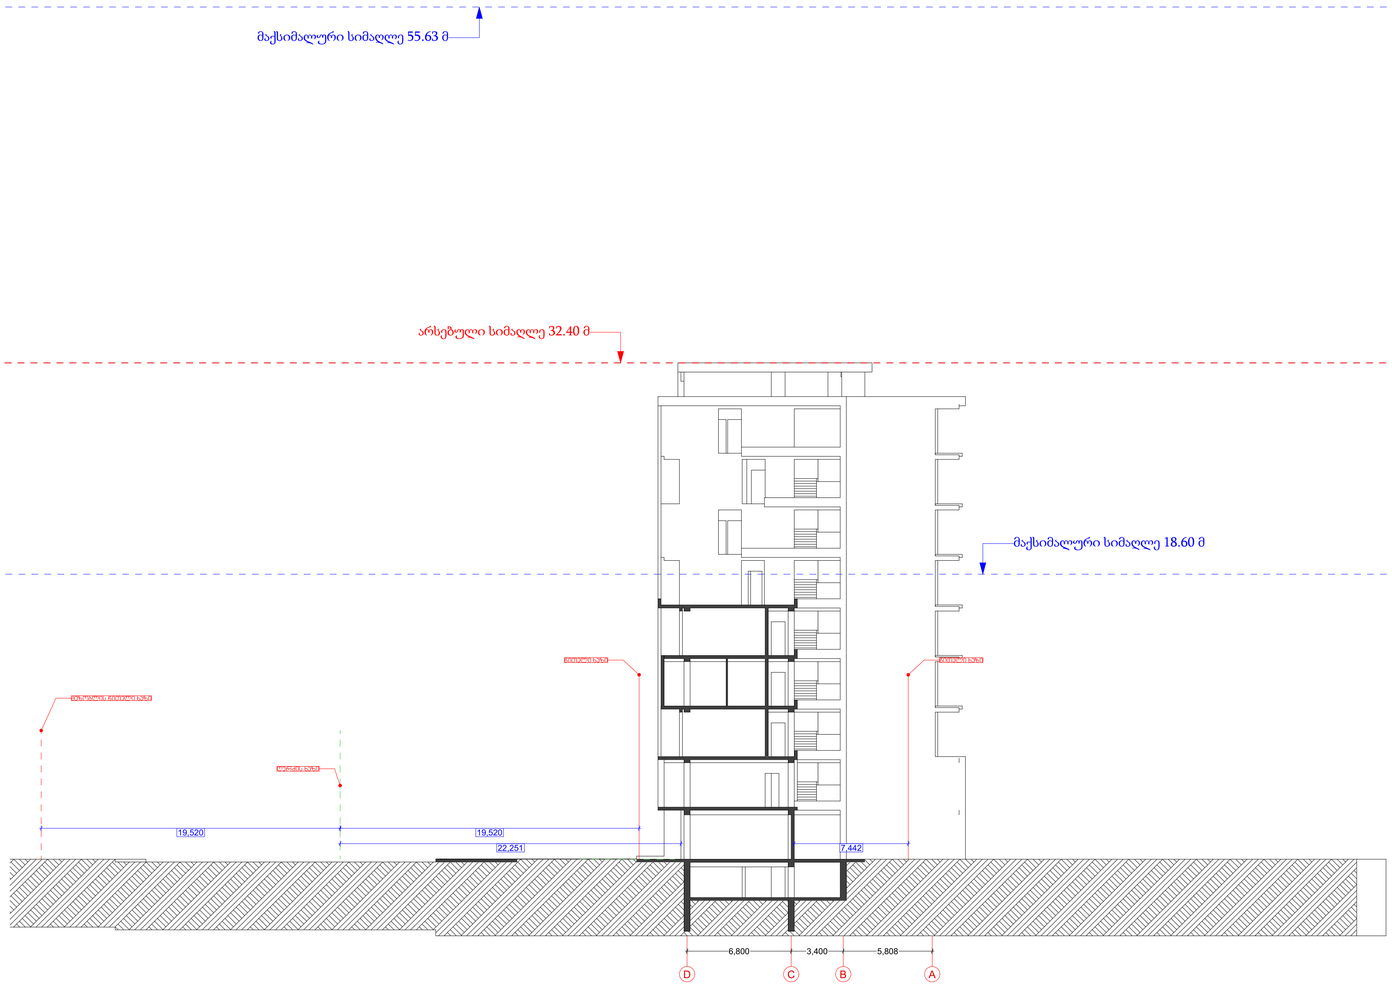

ფორმატი: A1

თბილისი 2022 წ.

H1=L/Y
H1=22.251/0.4=55.23m

H2=L/Y
H2=7.442/0.4=18.60m

PROJECT GROUP

პირობითი ნიშნები

წითელი ხაზი

რეგულირების ხაზი

შენიშვნები

ზომები მოცემულია მილიმეტრებში

სიმაღლეები მოცემულია მეტრებში

ობიექტი

მრავალფუნქციური კომპლექსი
ქალაქი თბილისი, ერისთავის ქუჩა 4
ს/ს: 01.12.12.002.022

დამკვეთი

შპს "ჯი ი სი"
ს/ს :400010117

შემსრულებელი

შპს "არქიპროექტ გრუპი" (ს/ს 404573083) არქიტექტორი რევაზ სულავა (პ/ნ 01024080499)
ქ.თბილისი დედაენის პარკის ტერიტორია ნაკვ 03/003
ტელ: 555 999 540

დირექტორი		
არქიტექტორი		
დამკვეთი		
მასშტაბი	1:200	მაქსიმალური სიმაღლის განსაზღვრის სქემა 2
თარიღი	2022 წ.	

სტადია	ფურცლები	ფურცელი
არქიტექტურული პროექტი	A025	A024