

პროექტი


საცხოვრებელი კომპლექსი ნაფეტვრებში
(მრავალბინიანი საცხოვრებელი სახლი)

დამკვეთი

შ.პ.ს დონა გრუპი

გორგასლის №40, კრწანისის რაიონი, თბილისი, საქართველო
Sales@dona.ge

საორიენტაციო გეგმა

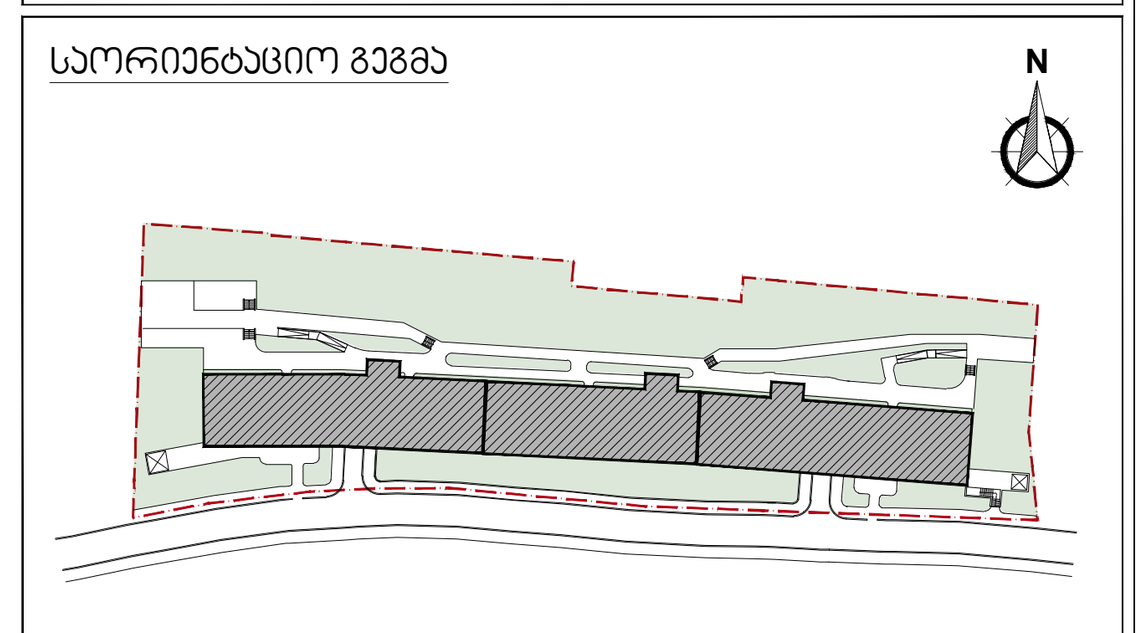

აღნიშვნები

რკინა-ბეტონი	
შახტა	
კოლონის აღნიშვნა	X/X
კედლის ტიპი	00
ბინის ტიპი	FLAT/T/X0
ღერძი	X/X
რიგელი	
კარის ტიპი	D-00
ფანჯრის ტიპი	W-00
ჭრილის ხაზი	X-X-000 0
ნიშნული	0 FLOOR ±0.000
გადამისამართება: დეტალის ნომერი ფურცლის ნომერი	DET 00 X-X-000
მოაჯირის ტიპი	H/T2
წყლის მიმღები	DR

სერვიტუტი

შშმპ სვლა-ბეზი (სიგანე 1.20 მ)

პროექტის ავტორი

ლენდ მარკ პროჯექტი
არქიტექტურა და დიზაინი

ვაკე-საბურთალოს II კვარტალი № 11ბ, 6283, თბილისი, საქართველო
architecture@landmarkeproject.com
M +032 2 22 00 88

პოზიცია	სახელი	ხელმოწერა
დირექტორი	ხათუნა კიკვაძე	
არქიტექტორი	ნინო ფრანგიშვილი	
დახაზა	სანდრო თაბუკაშვილი	
შეამოწმა	ირაკლი ჩირაძე	

ნახაზი


გენ.გეგმა

ფაილი	ფურცელი
A-010	A-010

ფორმატი	მასშტაბი
A0	1:200

რიცხვი	ეტაპი	რევიზია
-	-	-

პროექტის ნომერი

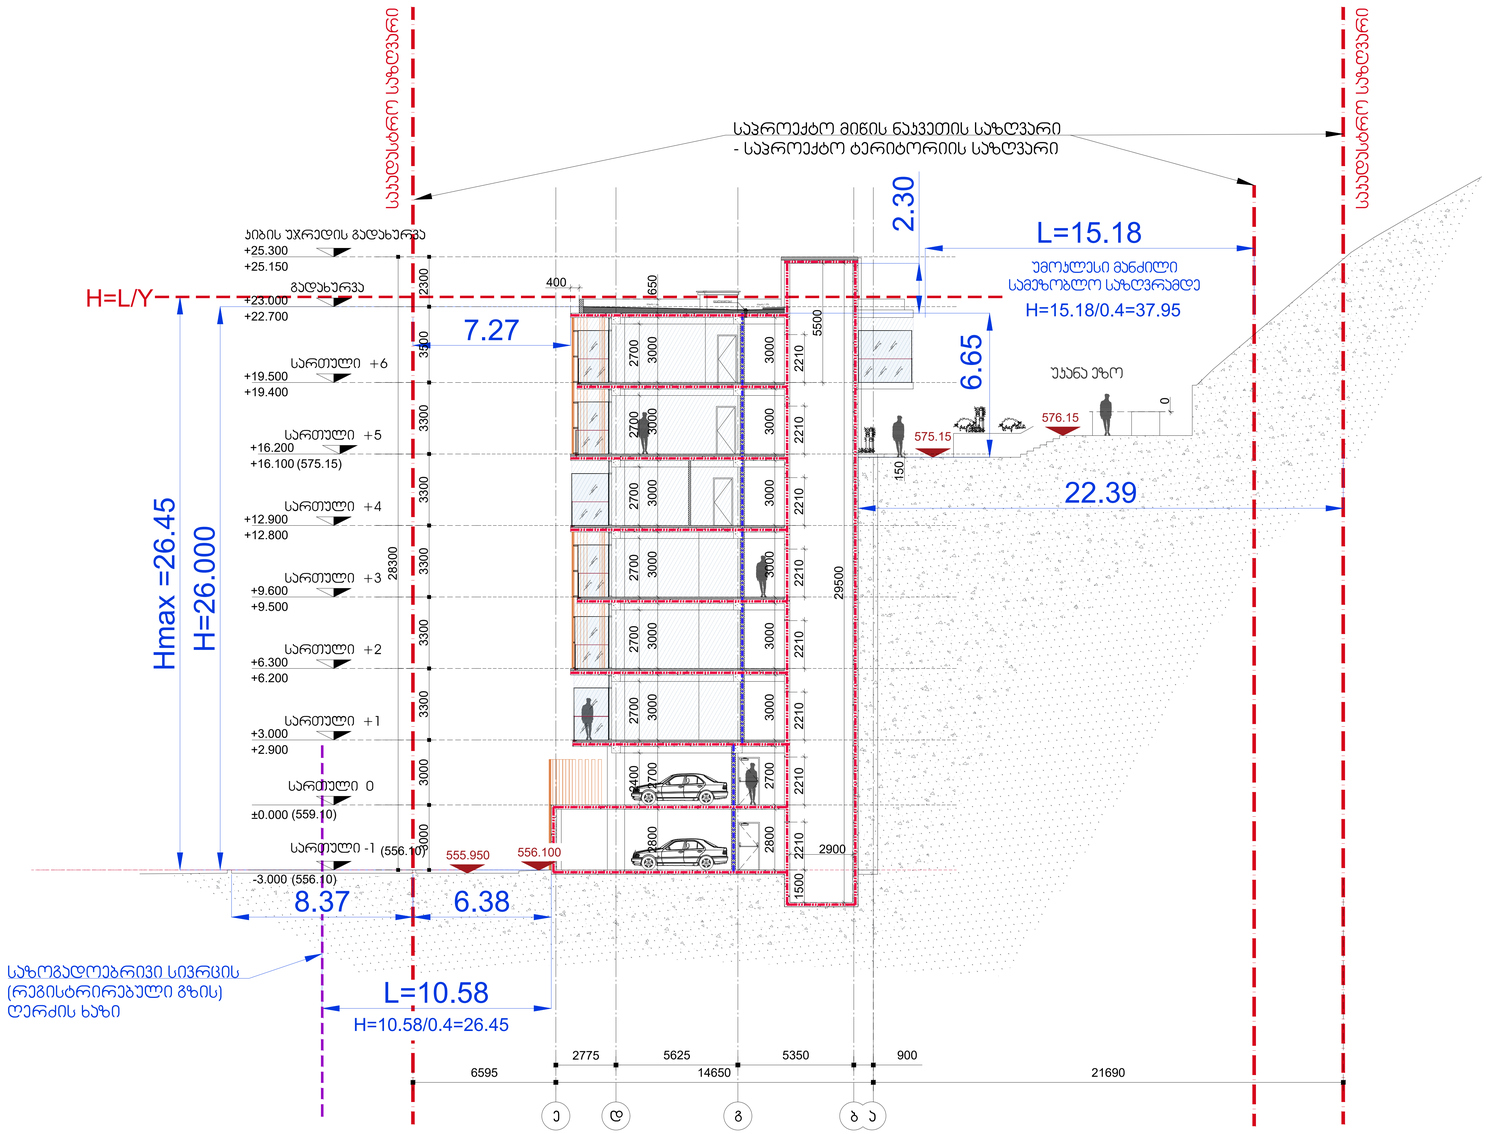

პროექტი

საცხოვრებელი კომპლექსი ნაფეტვრებში


(მრავალბინიანი საცხოვრებელი სახლი)

დამკვეთი

შ.პ.ს დონა გრუპი

ბორჯომის ხეობა, ახალციხის რაიონი, თმოგვის სამთავრობო
Sales@dona.ge

სორიენტაციო გეგმა

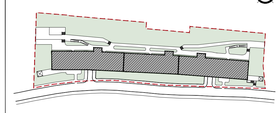

აღნიშვნები

რკინა-ბეტონი	
შენობა	
პოლონის აღნიშვნა	X/X
აქედის ბიჯი	00
ბინის ბიჯი	FLAT/T/X0
ღერძი	X/X
რიგელი	
კარის ბიჯი	D-00
ფანჯრის ბიჯი	W-00
ჭრილის ხაზი	X-X-000 / 0
ნიშნული	0.FLOOR ±0.000
გაუთვისებრივება: დებალის ნოვერი ფერფლის ნოვერი	DET 00 / X-X-000
მოედნის ბიჯი	H/T2
ხვლის მიმდები	DR

პროექტის ავტორი

ლენდ მარკ პროექტი
არქიტექტურა და დიზაინი

ვაჟა-ფშაველას ს ქვარიანი № 11ბ, 0283, თბილისი, საქართველო
architecture@landmarkproject.com
M +032 2 22 00 88

პოზიცია	სახელი	ხელმოწერა
დირექტორი	ხათუნა პიპია	
არქიტექტორი	ნინო ფრანგიშვილი	
დახაზა	სანდრო თაბაესაშვილი	
შეამოწმა	ირაკლი ჩირაქაძე	

ნახაზი

სხივი (ჭრილი 4-4)

ფაილი	ფურცელი
A-010	A-010-02
ფორმატი	მასშტაბი
A0	1:100
რიცხვი	ეტაპი	რევიზია
-	-	-

პროექტის ნომერი