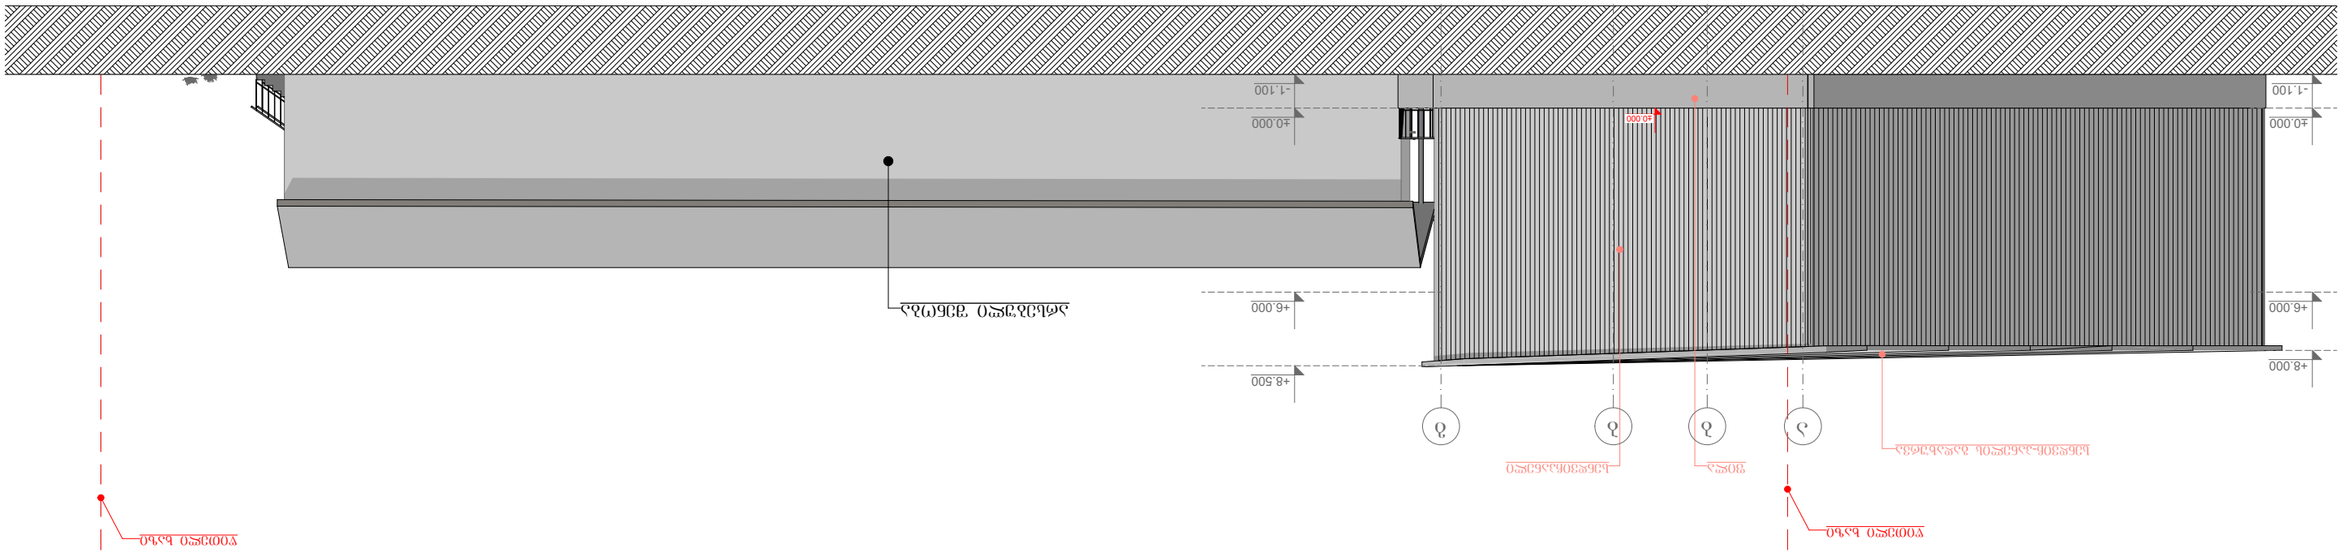

GSPublisherVersion 0.0.100.100

დირექტორი მეგი დევაძე

არქიტექტორი ირაკლი ხუტუაშვილი

არქიტექტორი

პროექტი ფურცელი ფურცლები თარიღი

ქალაქი თბილისი, ხანძთელის ქუჩა #1 (ნაკვეთი 003/005)

შ.პ.ს ფორტის გრუპი მასშტაბი 1:200

მისამართი ი. ხვიჩიას #32

საკონტაქტო ინფორმაცია

info@fortis.ge
599 44 56 44

ფორტის გრუპი

- - - - - - - - - - - - - - - 2020 w.

დამკვეთი

- - - - -

S.p.s. "miqsori"

11.800

- 1.100

±0.000

+6.000

+8.500

- 1.100

±0.000

+6.000

+8.000

3.120 3.060 5.620

±0.000

წითელი ხაზი

ფილა სენდვიჩპანელი
სენდვიჩ-პანელის გადახურვა

წითელი ხაზი

არსებული შენობა

a

a

d

g

b

b

g

b

ფასადი ა-ბ ღერძებს შორის

ფასადი ა-ბ ღერძებს შორის

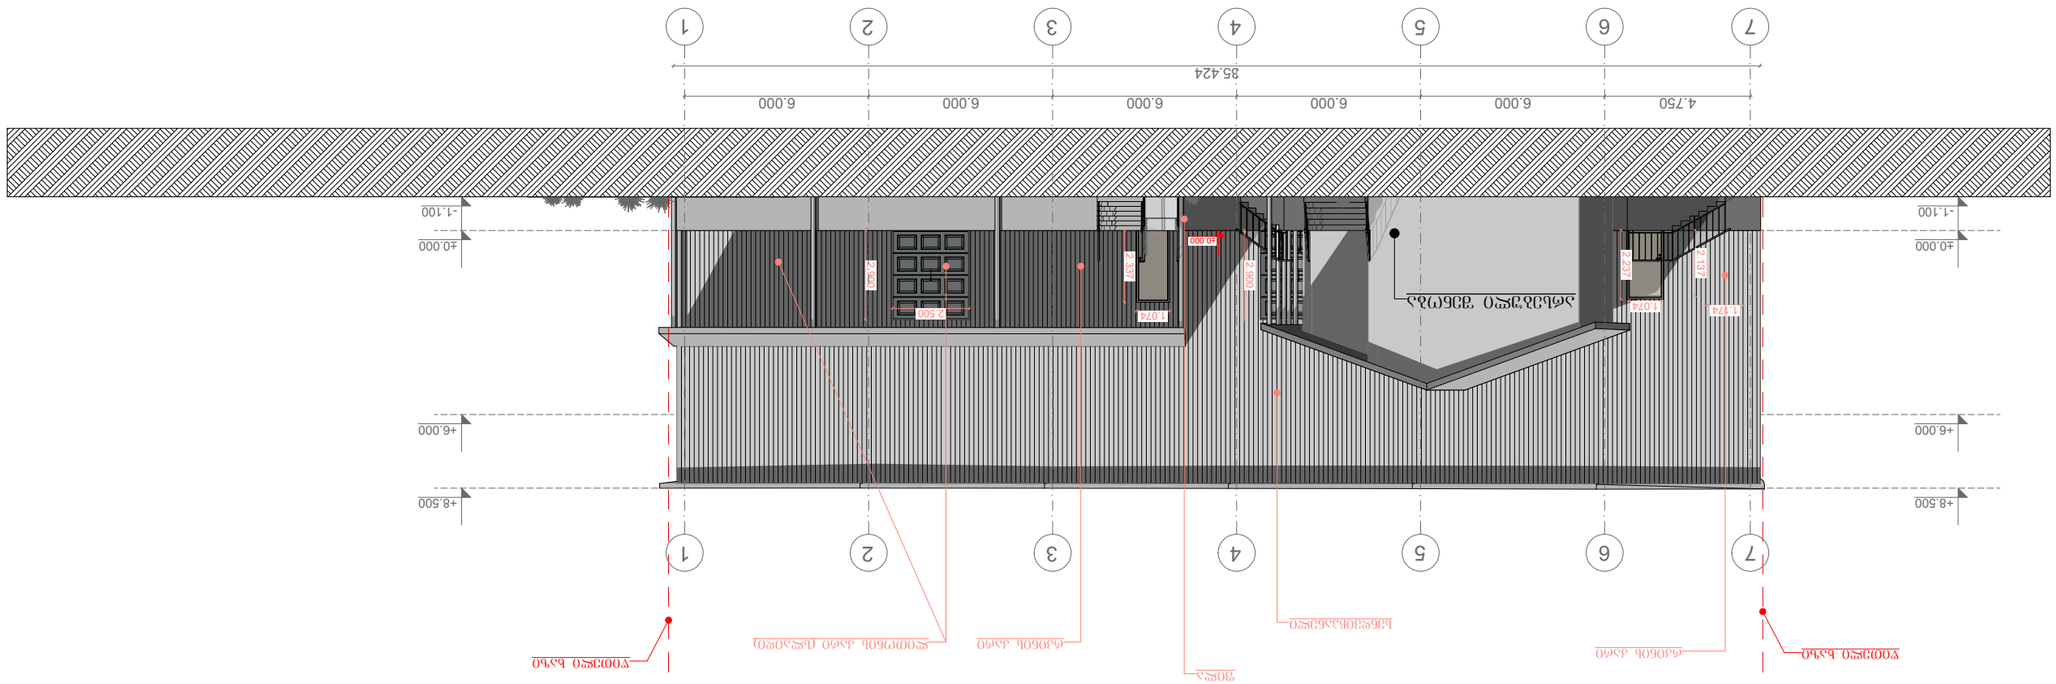

GSPublisherVersion 0.0.100.100

დირექტორი მეგი დევაძე

არქიტექტორი ირაკლი ხუტუაშვილი

არქიტექტორი

პროექტი ფურცელი ფურცლები თარიღი

ქალაქი თბილისი, ხანძთელის ქუჩა #1 (ნაკვეთი 003/005)

შ.პ.ს ფორტის გრუპი მასშტაბი 1:200

მისამართი ი. ხვიჩიას #32

საკონტაქტო ინფორმაცია

info@fortis.ge
599 44 56 44

ფორტის გრუპი

- - - - - - - - - - - - - - - 2020 w.

დამკვეთი

- - - - -

S.p.s. "miqsori"

4.750 6.000 6.000 6.000 6.000 6.000

35.424

- 1.100

±0.000

+6.000

+8.500

- 1.100

±0.000

+6.000

+8.500

2.900

2.500

2.900

2.337

1.074 1.174 2.137

±0.000

1.074

2.237

წითელი ხაზი წითელი ხაზი

სენდვიჩპანელი

რკინის კარი ლითონის კარი (slaidi)

რკინის კარი

ფილა

არსებული შენობა

1

2 1

3 2

4 3

5 4

6 5

7 6

7

ფასადი 7-1 ღერძებს შორის

ფასადი 7-1 ღერძებს შორის

ფასადი 1-7 ღერძებს შორის

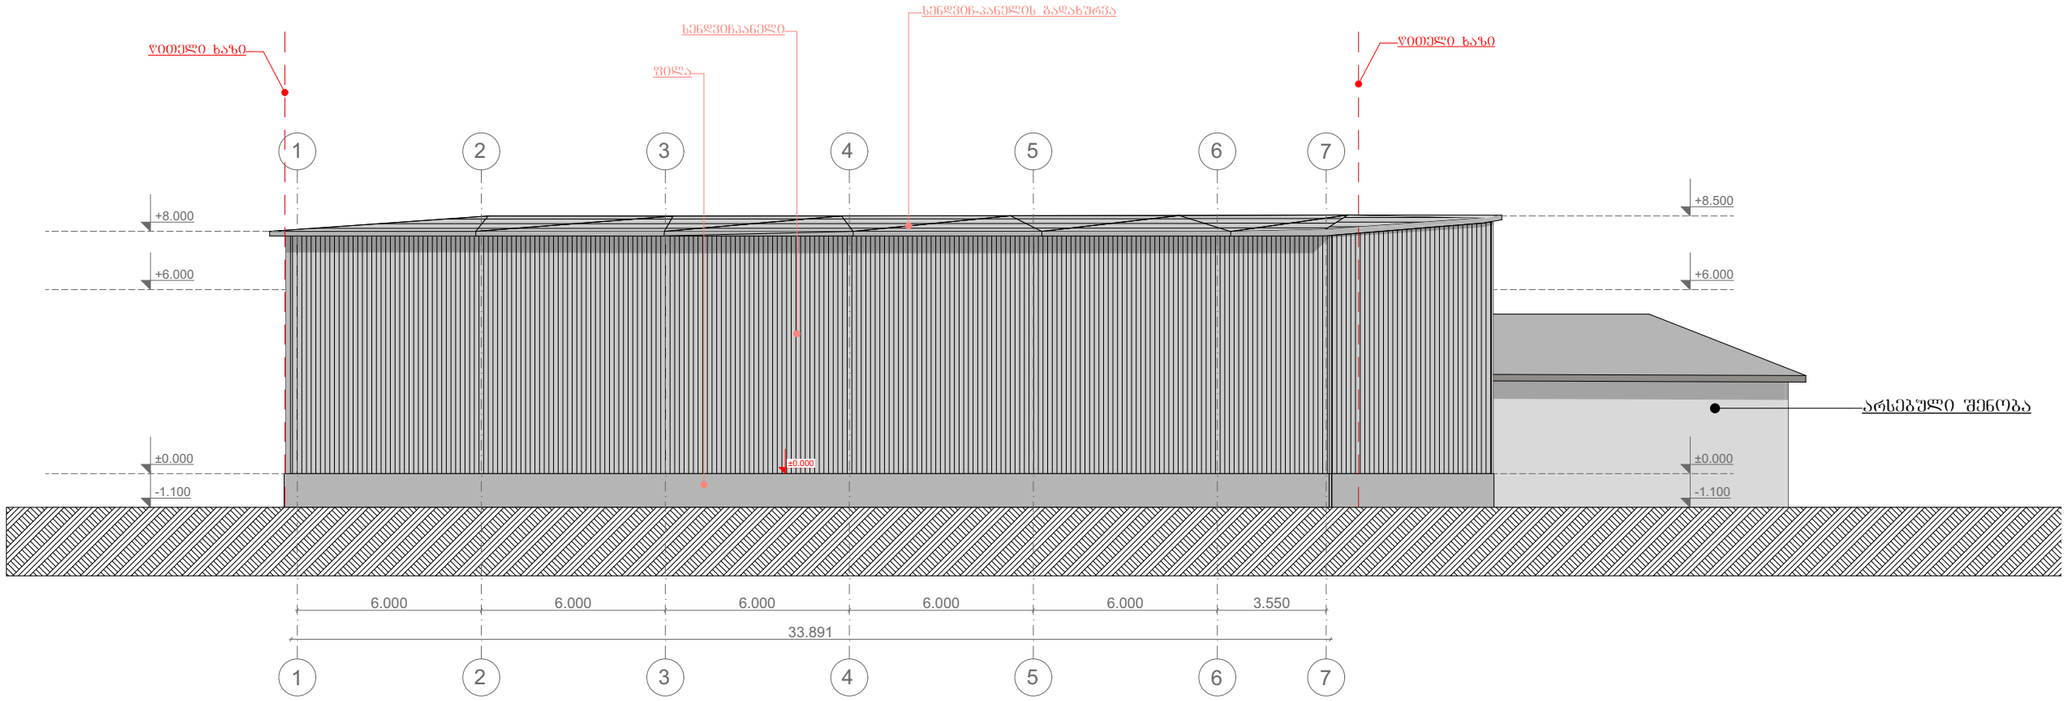

FORTIS GROUP	ფორტის გრუპი		ფასადი 1-7 ღერძებს შორის			
			ქალაქი თბილისი, ხანძთელის ქუჩა №1 (ნაკვეთი 003/005)			
დამკვეთი	შ.პ.ს. "მიქსორი"		შ.პ.ს	ფორტის გრუპი	მასშტაბი	1:200
დირექტორი	მეგი დევაძე		მისამართი		ი. ხვიჩიას №32	
არქიტექტორი	ირაკლი ხატუაგვილი		საკონტაქტო ინფორმაცია		info@fortis.ge 599 44 56 44	
არქიტექტორი	-----		პროექტი	ფურცელი	ფურცლები	თარიღი
			-----	-----	-----	2020 წ.

GSPublisherVersion 0.0.100.100

დირექტორი მეგი დევაძე

არქიტექტორი ირაკლი ხუტუაშვილი

არქიტექტორი

პროექტი ფურცელი ფურცლები თარიღი

ქალაქი თბილისი, ხანძთელის ქუჩა #1 (ნაკვეთი 003/005)

შ.პ.ს ფორტის გრუპი მასშტაბი 1:200

მისამართი ი. ხვიჩიას #32

საკონტაქტო ინფორმაცია

info@fortis.ge
599 44 56 44

ფორტის გრუპი

- - - - - - - - - - - - - - - 2020 w.

დამკვეთი

- - - - -

S.p.s. "miqsori"

25.444

- 1.100

±0.000

+6.000

+8.500

- 1.100

±0.000

+6.000

+8.000

+0.700

2.484 5.740 5.740 5.740 5.740

±0.000

წითელი ხაზი

წითელი ხაზი

ფილა სენდვიჩპანელი

არსებული შენობა

შენიშვნა:
პანდუსი არის მსუბუქი ასაწყობი კონსტრუქციის.
შესაძლებელია მშენებლობის პროცესში გრუნტის ზედაპირი
შეიცვალოს და პანდუსი 1.10მ-ის მაგივრად უფრო ნაკლებ სიმაღლეზე
ავიდეს, შესაბამისად პანდუსი დაკორექტირდება ადგილზე ისე, რომ
არ დაირღვეს კანონით დადგენილი დახრის გრადუსები.

d

g

a

a

g2 g1 b

b2 b1 b

g

b1

ფასადი ბ-ა ღერძებს შორის

ფასადი ბ-ა ღერძებს შორის