
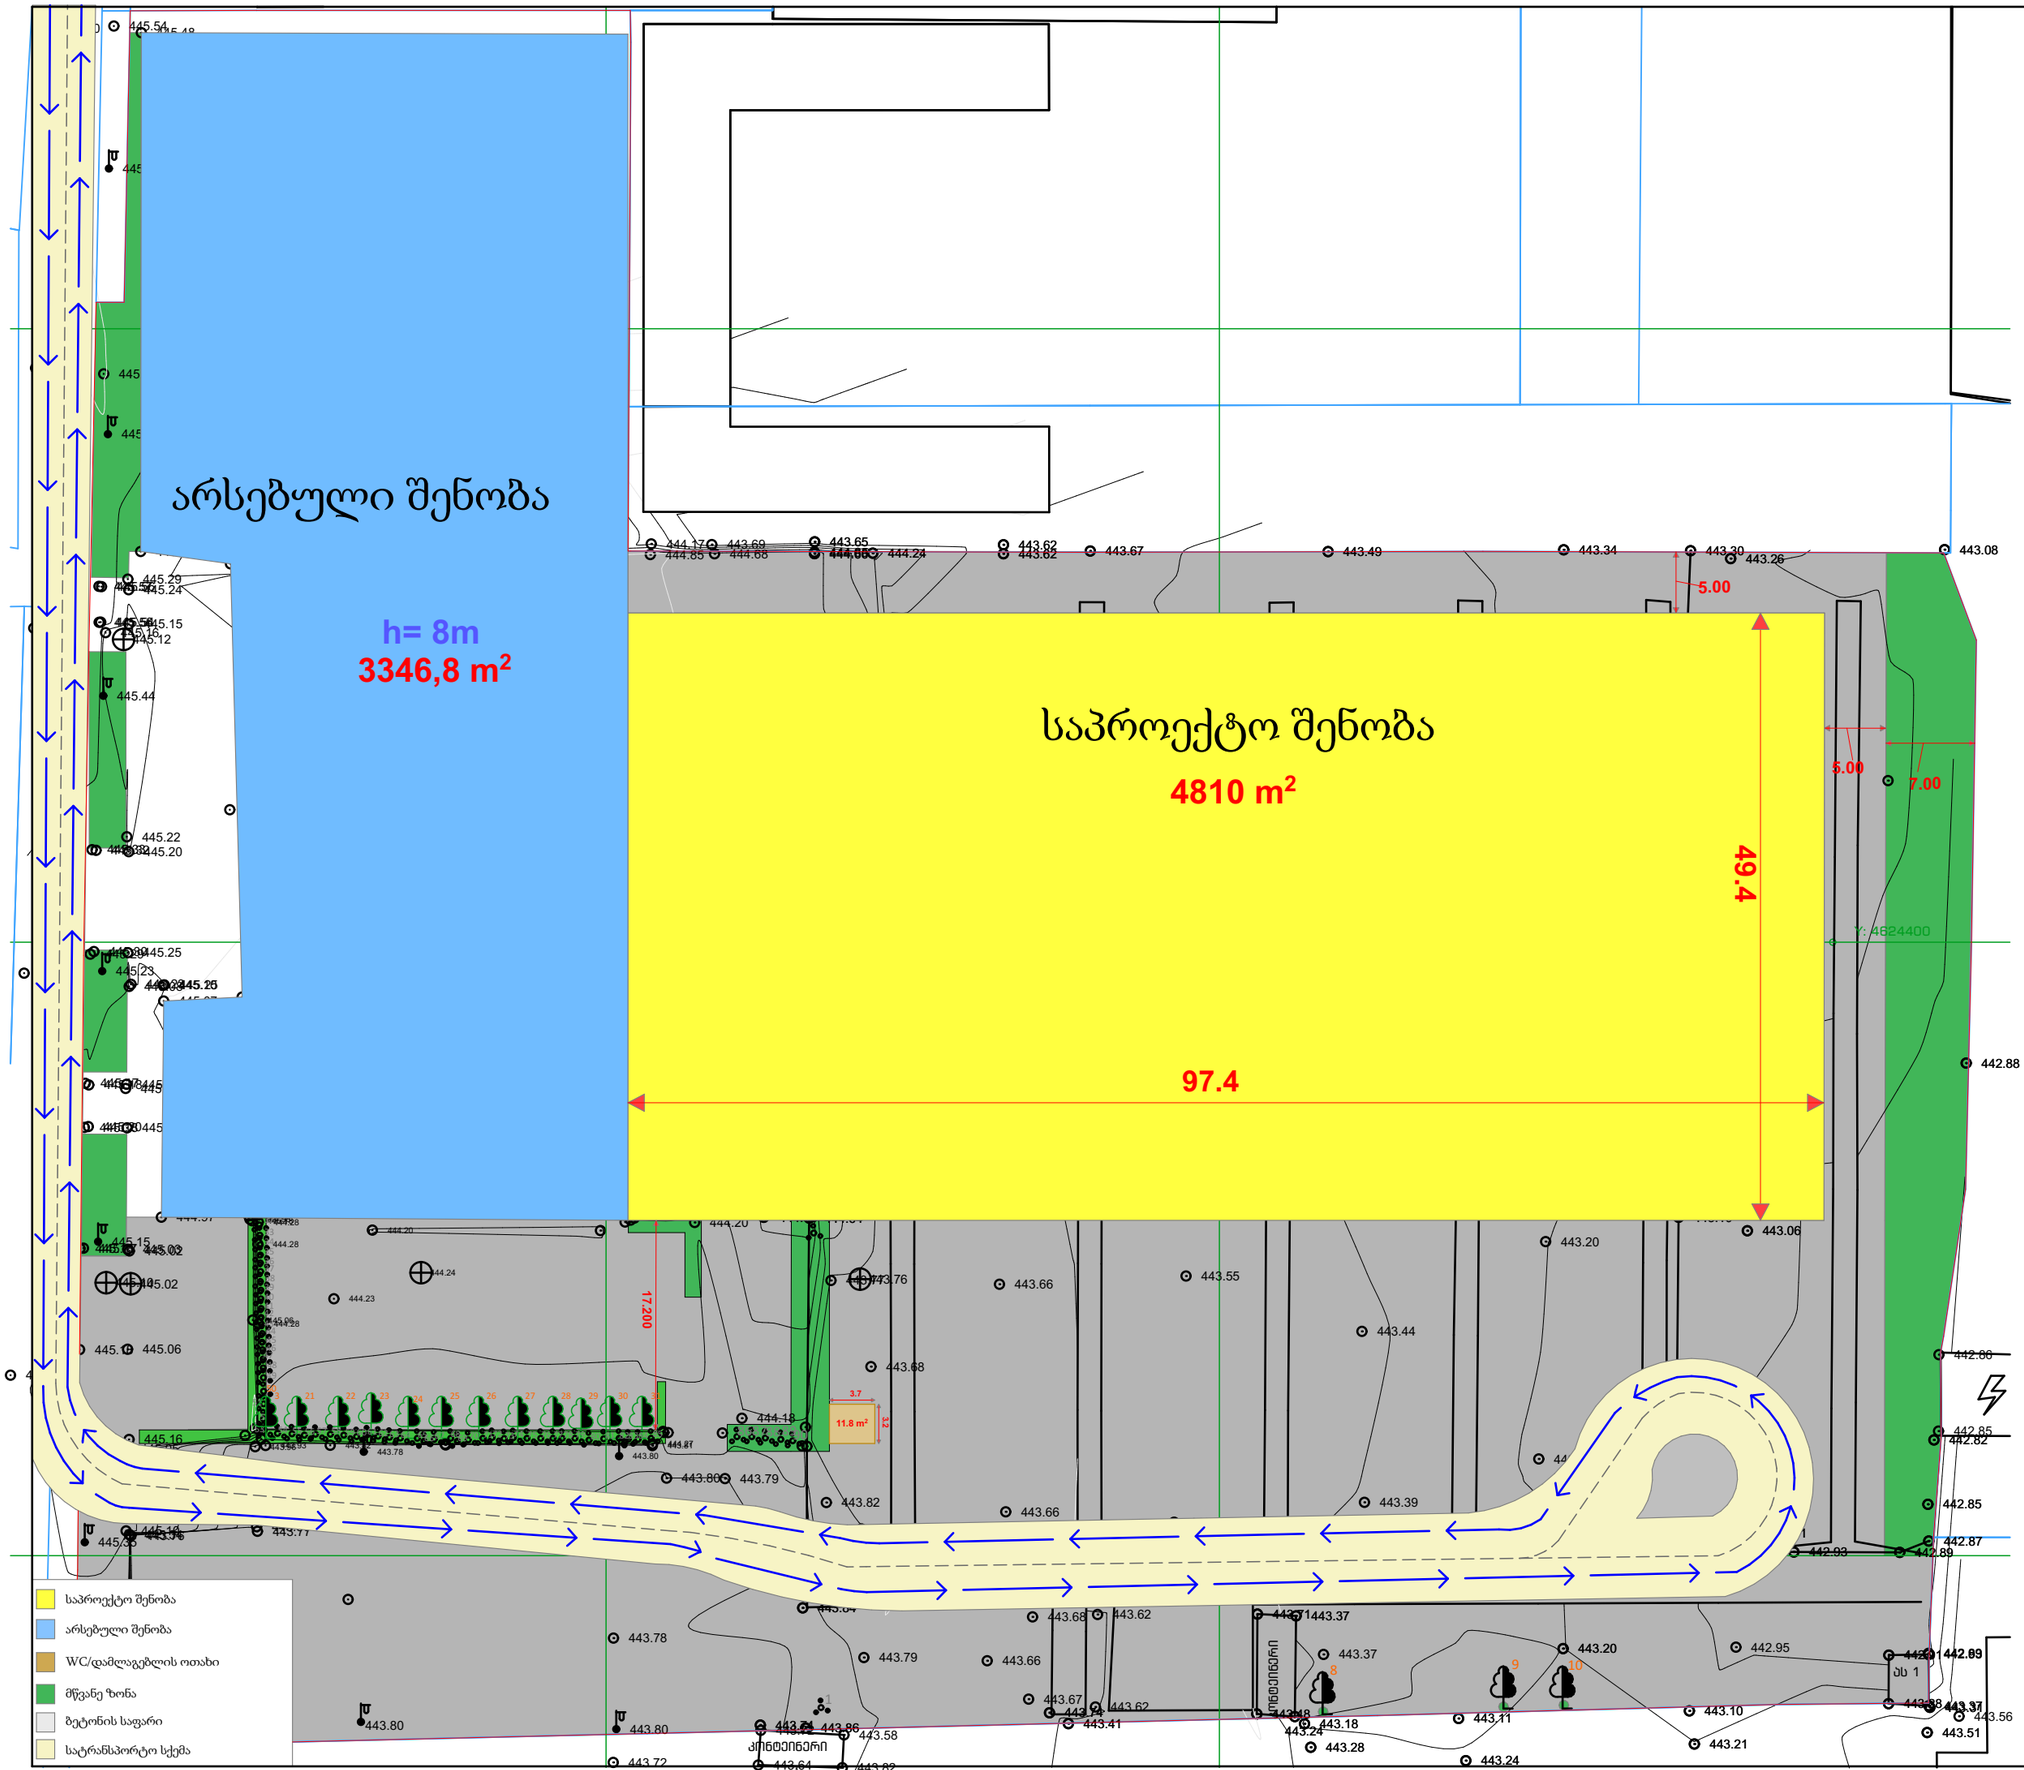


სიტუაციური გეგმა:

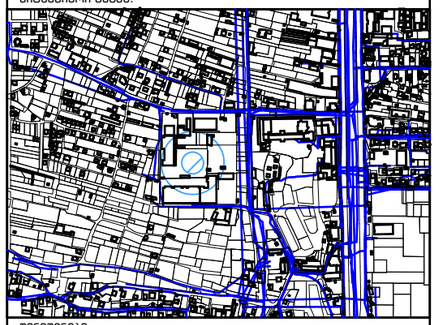

შენიშვნები:

1. ნიშნულები მოცემულია მეტრებში

პირობითი აღნიშვნები:

ხე		ასა	არასაცხოვრებელი შენობა
ბოძი			საყრდენი კედელი
ლამპიონი			კანალიზაცია
ჭა			ელ. გადამცემი ხაზი
750	ნიშნული		ქვესადგური
	ბუჩქნარი		
	საპროექტო საკადასტრო საზღვარი		
	სამეზობლო საკადასტრო საზღვარი		
	ღობე		სერვიტუტი

0 5 10 15 20 მ. 1:500

ცვლილ.	თარიღი	აღწერა	დახაზა	შეამ.	დაამტკ.

ქვეკონტრაქტორი

დამკვეთი

დასახელება

ქ. თბილისი, დავით აღმაშენებლის ხეივანი N6

აზომა			ინჟინერი		
დახაზა					
შეამოწმა			დაამტკ.		
მასშტაბი A3-ზე 1:500		სტატუსი		ბამოცემა	
ნახაზის ნომერი	TOP.001				