შ.პ.ს კირკიტაძე და კომპანია (ს/კ416294067)

პეკინის ქ. №27 ტ: 2 37 23 00 მობ: 5 99 56 22 76, ფაქსი: 2 37 23 00

L.T.D "KIRKITADZE & COMPANY"

Pekini str. N 27 tel: 2 37 23 00 mob: 5 99 56 22 76, fax: 2 37 23 00

ქალაქი თბილისი, ორიენ სხირტლაძის ქ., №2, (ს/კ 01.14.03.042.128)
შპს "ევროპული სკოლა"-ს (ID 205172917) საკუთრებაში არსებული 8125 კვ.მ. არასასოფლო-სამეურნეო
დანიშნულების მიწის ნაკვეთის და მისი მიმდებარე ტერიტორიის ტოპოგრაფიული

გეგმა

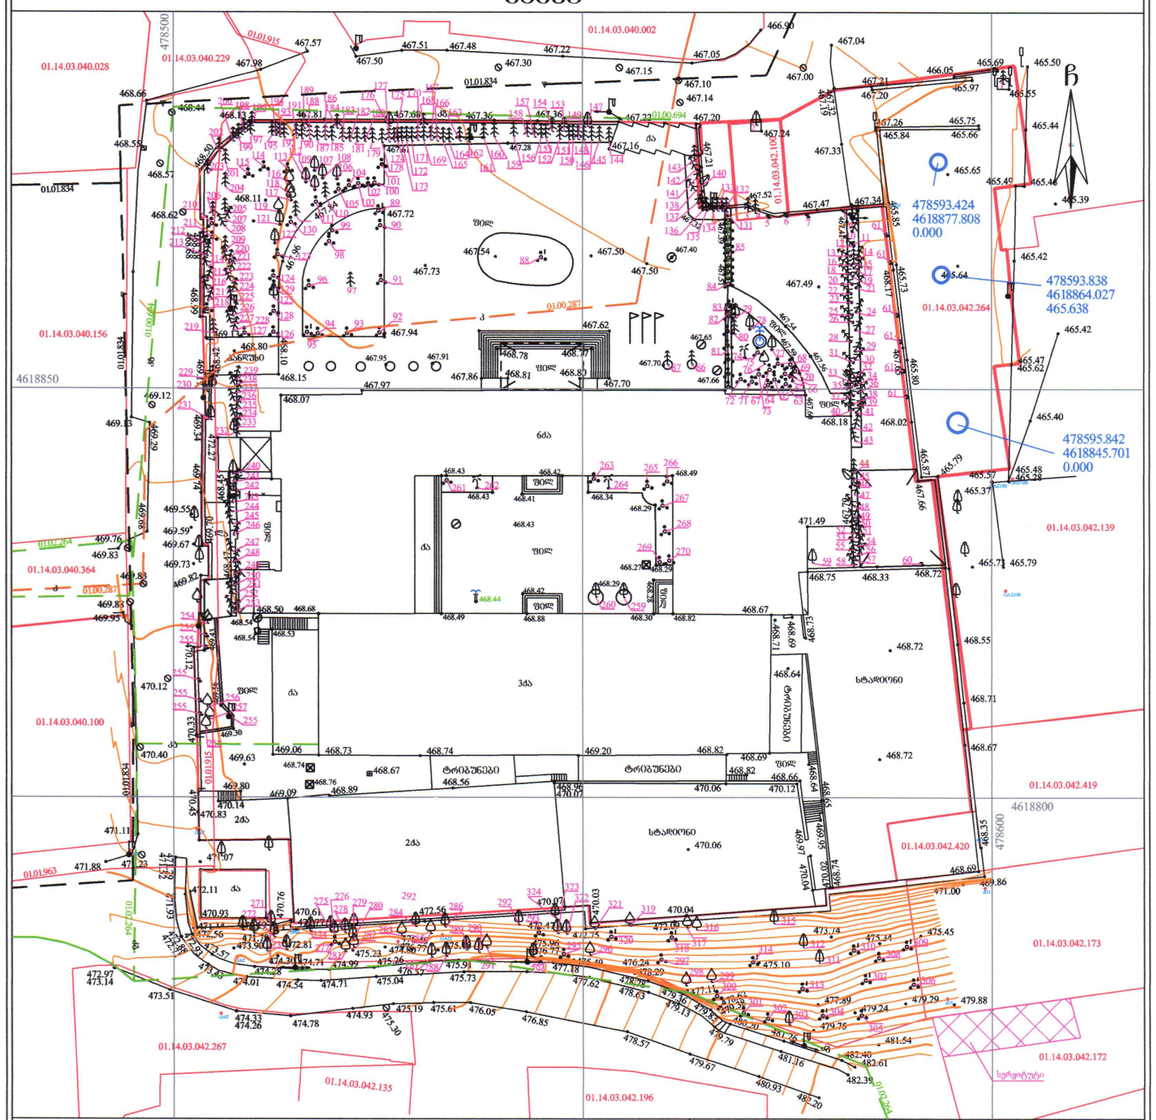

პირობითი აღნიშვნები

WGS 1984-ის კოორდინატთა სისტემის UTM პროექცია

საცხოვრებელი შენობა	ხის ღობე	წყალგაყვანილობა
არასაცხ. შენობა	ლობე	
ფარდული	ქვის კედელი	გაზი
მშენებარე შენობა	კედელი	კანალიზაცია
წაწერიანი ხე	ფლატე	
ფოლეტიანი ხე	რკინის ბა	სანაპირე
ხილეული ხე		კავშირგაბმულობა
მცენარე	სამფაზალეტრიკო ქსენი	ელ. ქსელები
გარე განათება	ელ. გადამცემი ხაზი	გათბობა გაუმჭვირვალე

შენიშვნა: 1) გეგმაზე დატანილია საჯარო რეესტრში რეგისტრირებული ნაკვეთის საზღვრები
2) ვინაიდან გეგმაზე დატანილია მხოლოდ რეგისტრირებული მიწისქვეშა კომუნიკაციები მათი მდებარეობების დაზუსტება მოხდეს ყველა კომუნიკაციის წარმომადგენლებთან

შ.პ.ს. კირკიტაძე და კომპანია (ს/კ416294067)

პეკინის ქ. №27/10 ტ: 2 37 23 00 მობ: 5 99 56 22 76, ფაქსი: 2 37 23 00

L.T.D "KIRKITADZE & COMPANY"

Pekini str. N 27/10 tel: 2 37 23 00 mob: 5 99 56 22 76, fax: 2 37 23 00

www. kirkitadze.ge *kirkitadze@mail.ru*

დირექტორი:		რ. კირკიტაძე
აზომა:		ბ. ჯაბახიშვილი
დახაზა:		ქ. კვეკვეცია
დამკვეთი		შპს "ევროპული სკოლა"
მასშტაბი: 1:500		.11.2021წ.

...\sxirtlaZis q_09 10 (01.14.03.0 1/17/2022 3:43:00 PM

ARCHIFACTORY
ARCHITECTURE

შ.პ.ს "არქიფექტორი" 402175819

მის: სანაია-პეტენბურგის კვეხ N6
ტელ: 555192125

არქიტექტის დასახელება

ევროპული სკოლის ბაღი

არქიტექტის მისამართი

ახალაქი თბილისი, ს.დ. ფუნიკულიორის N34, N34 ა-ს და N34 გ-ს მიმდებარედ, ქ. ირინე სხირტლაძის N2
(ს/ქ: 01.14.03.042.426)

პირობითი აღნიშვნები

შენიშვნები:

დამკვეთი: შპს ევროპული სკოლა (205172917)

თანამდებობა	სახ./გვ.	ხელმოწერა
პროექტორი	მ. ქიქიძიშვილი	
არქიტექტის ავტორი	მ. ქიქიძიშვილი	
არქიტექტორი	ს. მახანაძე	
არქიტექტორი	ე. სახულაძე	

ნახაზის დასახელება:
ტოპოგრაფიული გეგმა

მასშტაბი	ფორმატი	თარიღი	ფურცელი
—	A3	19 იან 2022	15

GSPublisherVersion 0.1.100.100

1:500 16

±0.00
+467.81

ARCHIFACTORY architecture

მასშტაბი ფორმატი თარიღი ფურცელი

შ.პ.ს "არქიფექტორი" 402175819

პროექტის დასახელება

ნახაზის დასახელება:

მიწის ნაკვეთის გეგმა

პროექტის მისამართი

შენიშვნები:

პირობითი აღნიშვნები

საკადასტრო საზღვარი

ღერძის ხაზი

ჭრილის ხაზი

ფასადის აღმნიშვნელი

იატაკის ნიშნული

1 1

აღმ.

პროექტის ავტორი

დირექტორი

თანამდებობა სახ./გვ. ხელმოწერა

გ. ძიძიკაშვილი
გ. ძიძიკაშვილი
არქიტექტორი ს. მახარაძე

გამწვანება

A3 19 აპრ 2022

1. ნახაზზე ზომები მოცემულია სანტიმეტრებში ხოლო
ნიშნულები მეტრებში;
2. ნახაზზე ყველა ცვლილება მშენებლობისას, შეთანხმებული
უნდა იყოს პროექტის ავტორთან.

არქიტექტორი დ. აბულაძე

საზოგადოებრივი გზის შუახაზი

დაშორება შენობასა და

საზოგადოებრივ სივრცეს ან/და
სამეზობლო საზღვარს შორის

წარმოსახვითი საზღვარი ერთ
ნაკვეთზე მდებარე ორ შენობას
შორის

დამკვეთი: შპს ევროპული სკოლა (205172917)

მის: სანქტ-პეტერბურგის ქუჩა N6
ტელ: 555192125

ევროპული საბავშვო ბაღი

ქალაქი თბილისი, ალ. ყაზბეგის N34, N34 ა-ს და N34 გ-ს
მიმდებარედ, ქ. ირინე სხირტლაძის N2
(ს/კ: 01.14.03.042.426)

მიმდებარე საკადასტრო
საზღვრები

1 1

L

61.8 m2

675.9 m2

12.7 m2

2.6 m2

2.6 m2

206.4 m2

1,016.9 m2

192.3 m2

254.2 m2

ქანობი 1%

ქანობი 1%

ქანობი 1% ქანობი 1%

ქანობი 1%

ქანობი 1%

ქანობი 2%

ქანობი 1%
ქანობი 1%

ქანობი 1%

ქანობი 1%

ქანობი 1%

ქანობი 1%

ქანობი 1%

ქანობი 1% ქანობი 1%
ქანობი 1%

ქანობი 1%

ქანობი 1%

41.9 m2

არსებული საავტომობილო პანდუსი

5.00 5.80 4.50 2.80

18.96

6.50 6.00 6.00 6.00 6.00 3.05 3.45 6.00

43.40

6.50

4.41

4.44

3.18

0.79

4.42

1.70

1.70
1.20

1.20

1.20

2.10 4.40

L = 3.58 მ

L = 9.57 მ

5.37

5.37

4.46 L = 7.85 მ
7.82

3.47 3.47

1.35 9.02

1.65 5.17

1.50

4.60 1.50

5.34

5.22 5.22

8.61

0.43

1.20

1.20

+6.40

+6.60

+6.65

+6.60

+6.72

+6.61

+6.73

ჩრდ.

3 3

85.8 m2

119.4 m2

აბსოლუტური ჰორიზონტალური ნიშნული:
X: 47˚8599.9 Y: 46˚18875.5
აბსოლუტური ვეტრიკალური ნიშნული:
499.25 მ

აბსოლუტური ჰორიზონტალური ნიშნული:
X: 47˚8598.8 Y: 46˚18883.9
აბსოლუტური ვეტრიკალური ნიშნული:
499.25 მ

აბსოლუტური ჰორიზონტალური ნიშნული:
X: 47˚8597.1 Y: 46˚18875.28
აბსოლუტური ვეტრიკალური ნიშნული:
499.25 მ

აბსოლუტური ჰორიზონტალური ნიშნული:
X: 47˚8580.5 Y: 46˚18881.7
აბსოლუტური ვეტრიკალური ნიშნული:
499.25 მ

აბსოლუტური ჰორიზონტალური ნიშნული:
X: 47˚8586.4 Y: 46˚18872.5
აბსოლუტური ვეტრიკალური ნიშნული:
499.25 მ

აბსოლუტური ჰორიზონტალური ნიშნული:
X: 48˚9715.68 Y: 46˚16230.18
აბსოლუტური ვეტრიკალური ნიშნული:
499.25 მ

წყალშემკრები მილი

წარმოსახვითი საზღვარიერთ ნაკვეთზე მდებარე ორ შენობას შორის

მიმდებარედ არსებული მრავალბინიანი სახლი

06 / 2

05 / 2

წარმოსახვითი საზღვარიერთ ნაკვეთზე მდებარე ორ შენობას შორის

აბსოლუტური ჰორიზონტალური ნიშნული:
X: 47˚8581.7 Y: 46˚18871.9
აბსოლუტური ვეტრიკალური ნიშნული:
499.25 მ

8 8

7 7

5 5

4 4

3 3

2 2

1 1

ა

ა

ბ

ბ

გ'

გ'

გ

გ

ა'

ა'

6 6

2'
2''

ქანობი 1% ქანობი 1%

ქანობი 1%

ქანობი 1%
ქანობი 1%

7' 6.50 6.00 6.00 6.00 6.00 6.50 6.00

1.56

1.84

43.40

5.00 5.80 4.50 2.80

4.32

4.27

4.97

48.81

0.18

0.27

0.85

0.46
3.58

3.72

2.69

9.26

3.25 3.25
1.48

5.40

28.54

15.92

+7.07

აღმ.

სამხ.

1 1

წყალშემკრები მილი
წყალშემკრები მილი

წყალშემკრები მილი

წყალშემკრები მილი წყალშემკრები მილი

მყარ გრუნტზე მოწყობილი ღტრუტანიანი ფილები

აბსოლუტური ჰორიზონტალური ნიშნული:
X: 47˚8601.30 Y: 46˚18840.5
აბსოლუტური ვეტრიკალური ნიშნული:
499.25 მ

01.14.03.042.267

01.14.03.042.135

01.14.03.042.196
01.14.03.042.172

01.14.03.042.173

01.14.03.042.419

01.14.03.042.420

01.14.03.042.139

01.14.03.042.264

01.14.03.042.100

01.14.03.040.002

01.14.03.040.229

01.14.03.040.028

01.14.03.040.156

01.14.03.040.364

01.14.03.040.100

QA

470
45. 470.33

470
12.

469.82

469
74. 468

99.

468.13 467.81
467.36

472
27.

467.22 467.20

468.55

468.71468.35

469.86

467.16

467 21.

468.07

467.97

467.68

467.49

468.02

468.18

468.33

471.49 467.79

469.80

470.14 469.09 468.89 468.56
468.96

469.20

468.74

468.73

469.06

468.50

468.47

468.45

468.82
468.69

470.07

470.03

470.04

470.04

468.67

468.69

468.67

3qa

6qa

qa

2qa

სტადიონი

სტადიონი

qa

ქა

la

qa

2qa

ფილ

fil

ფილ

fil

fil

fil

fil

ფილ

468.78

468.77
467.86
468.81

468.80

467.70

467.62

467.34

465.85 465.73 465 80. 465.87

465.79

468 17. 467 65.

467.66

469.63

468.72

468.75
468.72

468.72

468.73

468
69.

468
71.

4

468.64

468.82
468.66

468 64.
468 65.

469 95.

469.97

470.02

468.74

470.06

470.06

475.45

475.34

473.74

d35

d35

d35

479.88

479

479.29

.24

477.89

479.75

481.54

468.67

467.73

467.50

467.94 468

10. 468.15

468.42

468.80

467.72

467.61

467.84

467.96

468
38.

468.11

465.65

467.32

GAZ35

GAZ100

GAZ100

GAZ100

465.66

465.75

465.55

465.69

465.97

466.05
465.50

465.44

465.46 465.49

465.42
465.64

465.47
465.62

465.28

465.48

465.37

465.57

465.73 465.79

465.40

465.42

465.39

465.84

467.26

467.20

467

467.21

.19

467.00

467.33

467.47

467.52

467.24

466.90

467.05

467.04

467.10
467.14

467.15

467.22

467.36

467.30

467.48

467.51
467.50

467.57
467.98

468.66

468.44

468.57

468.62

468.55

468.50

468
68.

469.13

469
29.

469.12

469.83

469
68.
469.76

469
34.

469.13

469
17.

469.55

469.59
469.67

469.73

469.70
469.83

469.88
469.95

470.12

470.83

471.07

471
29.

471
52.

472.71

472.88

472.93

472.11

471 93.

470.40

471.23

471.11

471.88

GAZ

GAZ

GZ

GAZ
GAZ

472.97

473.51

474.26

474.33

473.14

472.56

473.90

474.30

472.77

472.81 473.57

470.93
471.14

470.76

471.19
471.78

470.61

473.43 474.01

474.28

474.54

474.78

475.30

474.93

475.19 475.61 476.05
476.85

475.18

474.80

472.56

474.71

474.71

474.99

475.23
475.26

475.04

GAZI

GAZI

475.91
475.73

476.57

476.77

476.48

477.18

477.62

472.75

472.47

472.09

475.10

471.00
476.77

475.96

478.57

479.67

480.93

482.20

482.39

482.61

482.40

481.26

481.16

480
479

.20
.79

479.38

478
479
.62 .83

479.13

479.36

478.63

478.78

478.29

476.24

477.11

475.49

468.27

468.30

468
28.

468.49

468.34 468.41

468.43

468.88

468.44

467.50

470.12

468.29
468.29

468.82

468.42

468.42

468.29

468.49

467.70

467.28

468.43

fil

468.43

467.95 467.91

467.40 467.54

467.65

467
60.

467.56

467.59

467
41.

467.54

467
51.

ფილა

ფილა

პანდუსი

###

467.32

467
39.

467.56

ტრიბუნები

ტრინუნები

470.07

ტრიბუნები

468.76

468.74

469.56 469.30

469.43

468.54

468.68
468.54

468.53

1

3 4
5 6 7

8
9

10 11

12

13 14
15 16
17 18
19 20
21 22
23

24 25

26

27

28
29
30

31

33

32
34
35

36

37 38
39
40 41

62

90

91

92

95

96

100

101
102
105

108

110

111

114
115

116

117

118

119

130 121

122

2

42
43

44
45
46
47
48
49
50
51 52

53
55

54
56

57 59 58 60

61

61

61

61

61

61

63 64

65

66
67

68
69
70

72 71
73

74
75
76

77

78

79

80
81

83

84

82

85

86 87

88

89

93 94

97

98

99

103

104

106

107 109

112

113

123

124

125

129

126

127

128

131

132 133

134
135

136

137

138

141

142

143

144

140

178

179

180

181

182 183 184

185

186

187

188

190

189
191

192

193

194

195

196

197

198

199

200

201

202

203

204

205

206

207
208
209

210

211

217

216

215

214

212
213

218

219

220
221
222
223
224
225
226

227 228

229
230

231

232

233

234

235

236

237

238

239

240
241
242
243
244
245
246

247
248
249
250
251
252
253
254
255
255

255

255
255

256
257

258

255

259 260

261

262

263

264

265

266

267

268

269
270

271
272

273

274

275

276

277

278

279 280

281

282

283

284

285

286

287 288

289 290

291

292

293

294

295 296

297
298
299
300

301
302
303

304

305

306

307

308

309

310
311

312

313

314

315
317

316

318

319

320

321

322

324

323

ჩ

სერვიტუტი

01.00.28
7

k

01.00.28
7

k

01.00.694

kg

kg

01.00.694

145

146

147

148

149

150

151
152

153 154

155
156

157
158

159

160
161

162

163

164
165

166

167
168

169

170 176

171
172

173

174

175

177

292

01.01.83
4

w

01.01.83
4

01.01.83

4

01.01.83

4

w

w

w

01.01

5

.91

01.01.91

5

01.02.264

01

02. 264.

01.02.264

kg

kg

kg

01.01.96
3

მიმდებარედ არსებული სკოლა 02 / 6

01 / 1

03 / 3

07 / 1

04 / 1

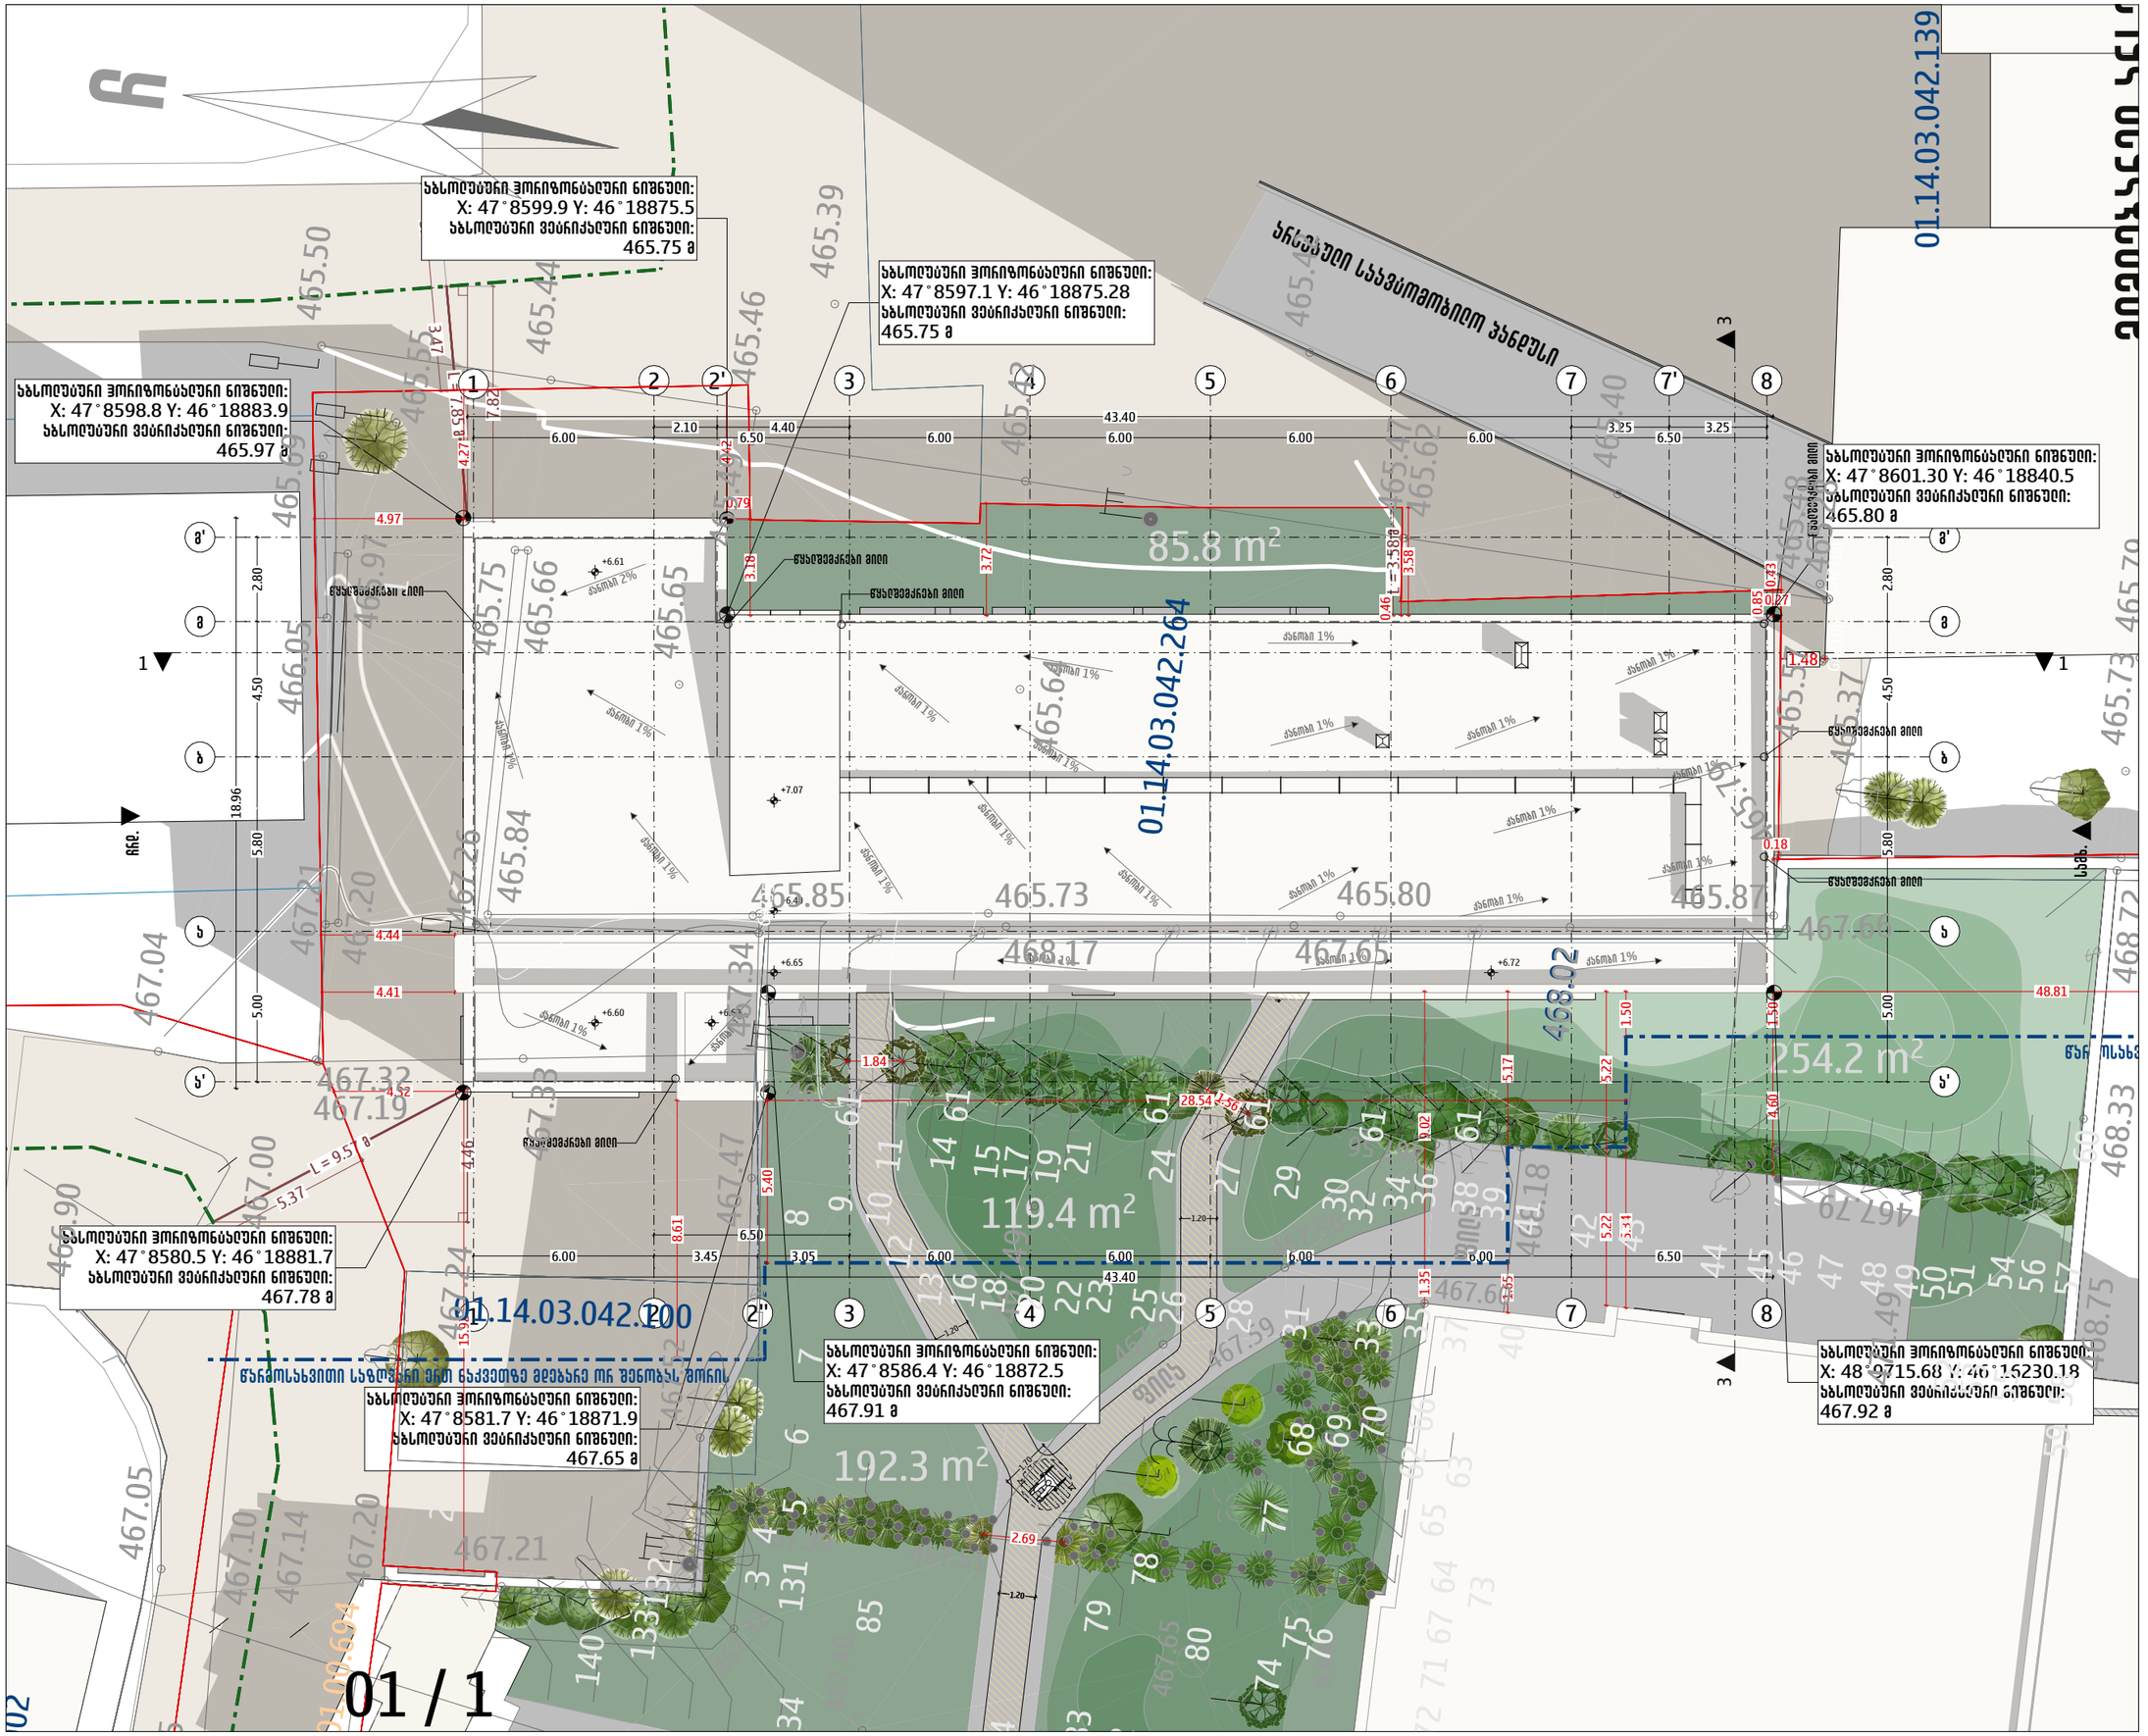

GSPublisherVersion 0.1.100.100

1:200 17

±0.00
+467.81

ARCHIFACTORY

architecture

მასშტაბი ფორმატი თარიღი ფურცელი

შ.პ.ს "არქიფექტორი" 402175819

პროექტის დასახელება

ნახაზის დასახელება:
მიწის ნაკვეთის გეგმა

პროექტის მისამართი

შენიშვნები:

პირობითი აღნიშვნები

საკადასტრო საზღვარი

ღერძის ხაზი

ჭრილის ხაზი

ფასადის აღმნიშვნელი

იატაკის ნიშნული

1 1

აღმ.

პროექტის ავტორი

დირექტორი

თანამდებობა სახ./გვ. ხელმოწერა

გ. ძიძიკაშვილი
გ. ძიძიკაშვილი
არქიტექტორი ს. მახარაძე

გამწვანება

A3 19 აპრ 2022

1. ნახაზზე ზომები მოცემულია სანტიმეტრებში ხოლო
ნიშნულები მეტრებში;
2. ნახაზზე ყველა ცვლილება მშენებლობისას, შეთანხმებული
უნდა იყოს პროექტის ავტორთან.

არქიტექტორი დ. აბულაძე

საზოგადოებრივი გზის შუახაზი

დაშორება შენობასა და

საზოგადოებრივ სივრცეს ან/და
სამეზობლო საზღვარს შორის

წარმოსახვითი საზღვარი ერთ
ნაკვეთზე მდებარე ორ შენობას
შორის

დამკვეთი: შპს ევროპული სკოლა (205172917)

მის: სანქტ-პეტერბურგის ქუჩა N6
ტელ: 555192125

ევროპული საბავშვო ბაღი

ქალაქი თბილისი, ალ. ყაზბეგის N34, N34 ა-ს და N34 გ-ს
მიმდებარედ, ქ. ირინე სხირტლაძის N2
(ს/კ: 01.14.03.042.426)

მიმდებარე საკადასტრო
საზღვრები

1 1

L

192.3 m2

254.2 m2

ქანობი 1%

ქანობი 1%

ქანობი 1%

ქანობი 1%

ქანობი 1%

ქანობი 1%

ქანობი 2%

ქანობი 1%

ქანობი 1%

ქანობი 1%

ქანობი 1%

ქანობი 1%

ქანობი 1%

ქანობი 1%

ქანობი 1%

ქანობი 1%

ქანობი 1%

ქანობი

ქანობი 1%

1%

არსებული საავტომობილო პანდუსი

5.00 5.80 4.50 2.80

18.96

6.00 3.45 3.05 6.00 6.00 6.00 6.00 6.50 43.40

6.50

4.41

4.44

3.18

0.79 4.42

1.70

1.20

1.20

1.20

2.10 4.40

L = 3.58 მ

L = 9.57 მ

5.37

5.37

4.46

L = 7.85 მ

7.82

3.47 3.47

9.02 1.35

5.17 1.65

1.50

1.50 4.60
5.34

5.22

8.61

5.22

0.43

+6.40

+6.60

+6.65

+6.60

+6.72

+6.61

ჩრდ.

3 3

85.8 m2

119.4 m2

აბსოლუტური ჰორიზონტალური ნიშნული:
X: 47˚8597.1 Y: 46˚18875.28
აბსოლუტური ვეტრიკალური ნიშნული:
465.75 მ

აბსოლუტური ჰორიზონტალური ნიშნული:
X: 47˚8598.8 Y: 46˚18883.9
აბსოლუტური ვეტრიკალური ნიშნული:
465.97 მ

აბსოლუტური ჰორიზონტალური ნიშნული:
X: 47˚8581.7 Y: 46˚18871.9
აბსოლუტური ვეტრიკალური ნიშნული:
467.65 მ

აბსოლუტური ჰორიზონტალური ნიშნული:
X: 47˚8586.4 Y: 46˚18872.5
აბსოლუტური ვეტრიკალური ნიშნული:
467.91 მ

წყალშემკრები მილი

წარმოსახვითი საზღვარი ერთ ნაკვეთზე მდებარე ორ შენობას შორის

მიმდებარედ არსებ

წარმოსახვითი საზღვარი ერთ ნაკვეთზე მდებარე ორ შენობას

აბსოლუტური ჰორიზონტალური ნიშნული:
X: 47˚8599.9 Y: 46˚18875.5
აბსოლუტური ვეტრიკალური ნიშნული:
465.75 მ

8

8

7

7

5

5

4

4

3

3

2

2

1

1

ა ა

ბ ბ

გ' გ'

გ გ

ა' ა'

6

6

2'

2''

ქანობი 1%

ქანობი 1%

ქანობი 1%

ქანობი 1%

ქანობი 1%

7'

6.00 6.50 6.00 6.00 6.00 6.00 6.50

1.56

1.84

43.40

5.00 5.80 4.50 2.80

4.32

4.27

4.97

48.81

0.18

0.27
0.85

0.46

3.72

3.58

2.69

3.25 3.25

1.48

5.40

28.54

15.92

+7.07

სამხ.

1 1

აბსოლუტური ჰორიზონტალური ნიშნული:
X: 47˚8580.5 Y: 46˚18881.7
აბსოლუტური ვეტრიკალური ნიშნული:
467.78 მ

აბსოლუტური ჰორიზონტალური ნიშნული:
X: 48˚9715.68 Y: 46˚16230.18
აბსოლუტური ვეტრიკალური ნიშნული:
467.92 მ

წყალშემკრები მილი

წყალშემკრები მილი

წყალშემკრები მილი

წყალშემკრები მილი

წყალშემკრები მილი

წყალშემკრები მილი

აბსოლუტური ჰორიზონტალური ნიშნული:
X: 47˚8601.30 Y: 46˚18840.5
აბსოლუტური ვეტრიკალური ნიშნული:
465.80 მ

01.14.03.042.139

01.14.03.042.264

01.14.03.042.100

0.002

467.20

467.21

467.49

468.02

468.18

468.33

471.49

79. 467

467.34

465.85 465.73 465.80 465.87

465 79.

468.17 467.65

468.02

467.66

468.75

468.72

465.65

467.32

GAZ35

GAZ

100

GAZ

100

465.66

465.75

465.55
465.69
465.97
466.05

465.50

465.44

465.46

465.49

465.42

465.64

465.47

465.62
465.28

465.48

465.37

465.57

465.73

465.79

465.40

465.42

465.39

465.84

467.26

467.20

467.21

467.19

467.00

467.33
467.47

467.52

467

466

.24

.90

467.05

467.04

467.10

467.14

7.15

467.40

467.65

467.60

467.56

467.59

467.41

467.54

467.51

ფილა

ფილა

###

467.32

467.39

56. 467

1

3 4

5

6

7

8

9
10

11

12
13

14

15

16

17

18

19

20

21

22

23

24

25

26

27

28

29

30

31

32

33

34

35

36

37

38

39

40

41

62
2

42

43
44

45

46

47

48

49

50

51

52

53

54

55

56

57

58

59

60

61

61

61

61

61

61

63 64

65

66

67

68

69

70

71 72

73

74

75

76

77

78

79
80

81

83

84

82

85

131
132 133
134

140

ჩ

01.00.694

01 / 1

GSPublisherVersion 0.1.100.100

1:500 18

±0.00
+467.81

ARCHIFACTORY

architecture

მასშტაბი ფორმატი თარიღი ფურცელი

შ.პ.ს "არქიფექტორი" 402175819

პროექტის დასახელება

ნახაზის დასახელება:

მიწის ნაკვეთის გეგმა სახანძო მისადგომისა და
ჰიდრანტის დატანით

პროექტის მისამართი

შენიშვნები:

პირობითი აღნიშვნები

საკადასტრო საზღვარი

ღერძის ხაზი

ჭრილის ხაზი

ფასადის აღმნიშვნელი

იატაკის ნიშნული

1 1

აღმ.

პროექტის ავტორი

დირექტორი

თანამდებობა სახ./გვ. ხელმოწერა

გ. ძიძიკაშვილი
გ. ძიძიკაშვილი
არქიტექტორი ს. მახარაძე

გამწვანება

A3 19 აპრ 2022

1. ნახაზზე ზომები მოცემულია სანტიმეტრებში ხოლო
ნიშნულები მეტრებში;
2. ნახაზზე ყველა ცვლილება მშენებლობისას, შეთანხმებული
უნდა იყოს პროექტის ავტორთან.
3. საპროექტო შენობიდან 13 მეტრის რადიუსში მოეწყობა
10/12/2021 წლის № 5722008 ბრძანებით
შეთანხმებული პროექტით გათვალისწინებული სახანძრო-
სამაშველო ჰიდრანტი

არქიტექტორი დ. აბულაძე

დამკვეთი: შპს ევროპული სკოლა (205172917)

მის: სანქტ-პეტერბურგის ქუჩა N6
ტელ: 555192125

ევროპული საბავშვო ბაღი

ქალაქი თბილისი, ალ. ყაზბეგის N34, N34 ა-ს და N34 გ-ს
მიმდებარედ, ქ. ირინე სხირტლაძის N2
(ს/კ: 01.14.03.042.426)

მიმდებარე საკადასტრო
საზღვრები

სახანძრო მანქანის სავალი
ნაწილი

სახანძრო მანქანის
მოსატრიალებელი

ღრუტანიანი ფილა

R7.500

საპროექტო ტერიტორიაზე
არსებული შენობები

შეთანხმებული პროექტით
გათვალისწინებული სახანძრო
ჰიდრანტი

შენიშვნა: საპროექტო შენობიდან 13 მეტრის რადიუსში მოეწყობა 10/12/2021 წლის № 5722008 ბრძანებით შეთანხმებული პროექტით გათვალისწინებული სახანძრო-სამაშველო ჰიდრანტი

1 1

61.8 m2

424.7 m2

28.6 m2

675.9 m2

12.7 m2

2.6 m2
2.6 m2

132.5 m2

455.9 m2

136.3 m2

28.2 m2

101.9 m2

6.6 m2

13.1 m2

60.8 m2

16.3 m2

8.8 m2

79.0 m2

172.3 m2

0.9 m2

3.9 m2

ქანობი 1%

ქანობი 1%

ქანობი 1% ქანობი 1%

ქანობი 1%

ქანობი 1%

ქანობი 2%

ქანობი 1%
ქანობი 1%

ქანობი 1%

ქანობი 1%

ქანობი 1%

ქანობი 1%

ქანობი 1%

ქანობი 1% ქანობი 1%
ქანობი 1%

ქანობი 1%

ქანობი 1%

5.00 5.80 4.50 2.80

18.96

6.50 6.00 6.00 6.00 6.00 3.05 3.45 6.00

43.40

6.50

4.41

4.44

3.18

0.79

4.42

2.10 4.40

L = 3.58 მ

L = 9.57 მ

5.37

5.37

4.46 L = 7.85 მ
7.82

3.47 3.47

1.35 9.02

1.65 5.17

4.60 1.50

5.34

5.22 5.22

8.61

0.43

4.20

4.20

4.20

4.20
4.20

+6.40

+6.60

+6.65

+6.60

+6.72

+6.61

+6.73

R 7.500

R 7.500

R 7.500

ჩრდ.

3 3

25.9 m2

85.8 m2

79.5 m2 14.0 m2

წყალშემკრები მილი

მიმდებარედ არსებული მრავალბინიანი სახლი

06 / 2

05 / 2

მიმდებარედ არსებული
საოფისე შენობა

465.42

8 8

7 7

5 5

4 4

3 3

2 2

1 1

ა

ა

ბ

ბ

გ'

გ'

გ

გ

ა'

ა'

6 6

2'
2''

ქანობი 1% ქანობი 1%

ქანობი 1%

ქანობი 1%
ქანობი 1%

7' 6.50 6.00 6.00 6.00 6.00 6.50 6.00

1.56

1.84

43.40

5.00 5.80 4.50 2.80

4.32

4.27

4.97

48.81

0.18

0.27

0.85

0.46
3.58

3.72

2.69

3.25 3.25
1.48

5.40

28.54

15.92

5.04 13.52

+7.07

R 7.500

აღმ.

სამხ.

1 1

41.9 m2

წყალშემკრები მილი

წყალშემკრები მილი წყალშემკრები მილი

ღტრუტანიანი ფილები მყარ გრუნტზე

ბეტონის ფილა

ყრუ კედელი

ყრუ კედელი

მიმდებარედ არსებული სკოლა 02 / 6

01 / 1

03 / 3

07 / 1

04 / 1

01.14.03.042.267

01.14.03.042.135

01.14.03.042.173

01.14.03.042.419

01.14.03.042.420

01.14.03.042.139

01.14.03.042.264

01.14.03.042.100

01.14.03.040.002

01.14.03.040.229

01.14.03.040.028

01.14.03.040.156

01.14.03.040.364

01.14.03.040.100

QA

470
45. 470.33

470
12.

469.82

469
74. 468

99.

468.13 467.81
467.36

472
27.

467.22 467.20

468.55

468.71468.35

469.86

467.16

467 21.

468.07

467.97

467.68

467.49

468.02

468.18

468.33

471.49 467.79

469.80

470.14 469.09 468.89 468.56
468.96

469.20

468.74

468.73

469.06

468.50

468.47

468.45

468.82
468.69

470.07

470.03

470.04

470.04

468.67

468.69

468.67

3ქა

6ქა

ქა

2ქა

სტადიონი

სტადიონი

ქა

ქა

la

ქა

2ქა

ფილ

fil

ფილ

ფილ

ფილ

ფილ

468.78

468.77
467.86
468.81

468.80

467.70

467.62

467.34

465.85 465.73 465 80. 465.87

465.79

468 17. 467 65.

467.66

469.63

468.72

468.75
468.72

468.72

468.73

468
69.

468
71.

4

468.64

468.82
468.66

468 64.
468 65.

469 95.

469.97

470.02

468.74

470.06

470.06

475.45

475.34

473.74

d35

d35

d35

479.88

479

479.29

.24

477.89

479.75

468.67

467.73

467.50

467.94 468

10. 468.15

468.42

468.80

467.72

467.61

467.84

467.96

468
38.

468.11

465.65

467.32

GAZ35

GAZ100

GAZ100

GAZ100

465.66

465.75

465.55

465.69

465.97

466.05
465.50

465.44

465.46 465.49

465.42
465.64

465.47
465.62

465.28

465.48
465.37

465.57

465.73 465.79

465.40

465.39

465.84

467.26

467.20

467

467.21

.19

467.00

467.33

467.47

467.52

467.24

466.90

467.05

467.04

467.10
467.14

467.15

467.22

467.36

467.30

467.48

467.51
467.50

467.57
467.98

468.66

468.44

468.57

468.62

468.55

468.50

468
68.

469.13

469
29.

469.12

469.83

469
68.
469.76

469
34.

469.13

469
17.

469.55

469.59
469.67

469.73

469.70
469.83

469.88
469.95

470.12

470.83

471.07

471
29.

471
52.

472.71

472.88

472.93

472.11

471 93.

470.40

471.23

471.11

471.88

GAZ

GAZ

GZ

GAZ
GAZ

472.97

473.51

474.26

474.33

473.14

472.56

473.90

474.30

472.77

472.81 473.57

470.93
471.14

470.76

471.19
471.78

470.61

473.43 474.01

474.28

474.54

474.78

475.30

474.93

475.19 475.61 476.05
476.85

475.18

474.80

472.56

474.71

474.71

474.99

475.23
475.26

475.04

GAZI

GAZI

475.91
475.73

476.57

476.77

476.48

477.18

477.62

472.75

472.47

472.09

475.10

471.00
476.77

475.96

478.57
481.26

480
479

.20
.79

479.38

478
479
.62 .83

479.13

479.36

478.63

478.78

478.29

476.24

477.11

475.49

468.27

468.30

468
28.

468.49

468.34 468.41

468.43

468.88

468.44

467.50

470.12

468.29
468.29

468.82

468.42

468.42

468.29

468.49

467.70

467.28

468.43

ფილ

468.43

467.95 467.91

467.40 467.54

467.65

467
60.

467.56

467.59

467
41.

467.54

467
51.

ფილ

ფილ

პანდუსი

###

467.32

467
39.

467.56

ტრიბუნები

ტრინუნები

470.07

ტრიბუნები

468.76

468.74

469.56 469.30

469.43

468.54

468.68
468.54

468.53

1

3 4
5 6 7

8
9

10 11

12

13 14
15 16
17 18
19 20
21 22
23

24 25

26
27

28
29
30

31

33

32
34
35

36

37 38
39
40 41

62

90

91

92

95

96

100

101
102
105

108

110

111

114
115

116

117

118

119

130 121

122

2

42
43

44
45
46
47
48
49
50
51 52

53
55

54
56

57 59 58 60

61

61

61

61

61

61

63 64

65

66
67

68
69
70

72 71
73

74
75
76

77

78

79

80
81

83

84

82

85

86 87

88

89

93 94

97

98

99

103

104

106

107 109

112

113

123

124

125

129

126

127

128

131

132 133

134
135

136

137

138

141

142

143

144

140

178

179

180

181

182 183 184

185

186

187

188

190

189
191

192

193

194

195

196

197

198

199

200

201

202

203

204

205

206

207
208
209

210

211

217

216

215

214

212
213

218

219

220
221
222
223
224
225
226

227 228

229
230

231

232

233

234

235

236

237

238

239

240
241
242
243
244
245
246

247
248
249
250
251
252
253
254
255
255

255

255
255

256
257

258

255

259 260

261

262

263

264

265

266

267

268

269
270

271
272

273

274

275

276

277

278

279 280

281

282

283

284

285

286

287 288

289 290

291

292

293

294

295 296

297
298
299
300

301
302
303

304

305

306

307

308

309

310
311

312

313

314

315
317

316

318

319

320

321

322

324

323

ჩ

01.00.28
7

k

01.00.28
7

k

01.00.694

kg

kg

01.00.694

145

146

147

148

149

150

151
152

153 154

155
156

157
158

159

160
161

162

163

164
165

166

167
168

169

170 176

171
172

173

174

175

177

292

01.01.83
4

w

01.01.83
4

01.01.83

4

01.01.83

4

w

w

w

01.01

5

.91

01.01.91

5

01.02.264

01

02. 264.

kg

kg

01.01.96
3

საპროექტო საბავშვო ბაღის შენობა