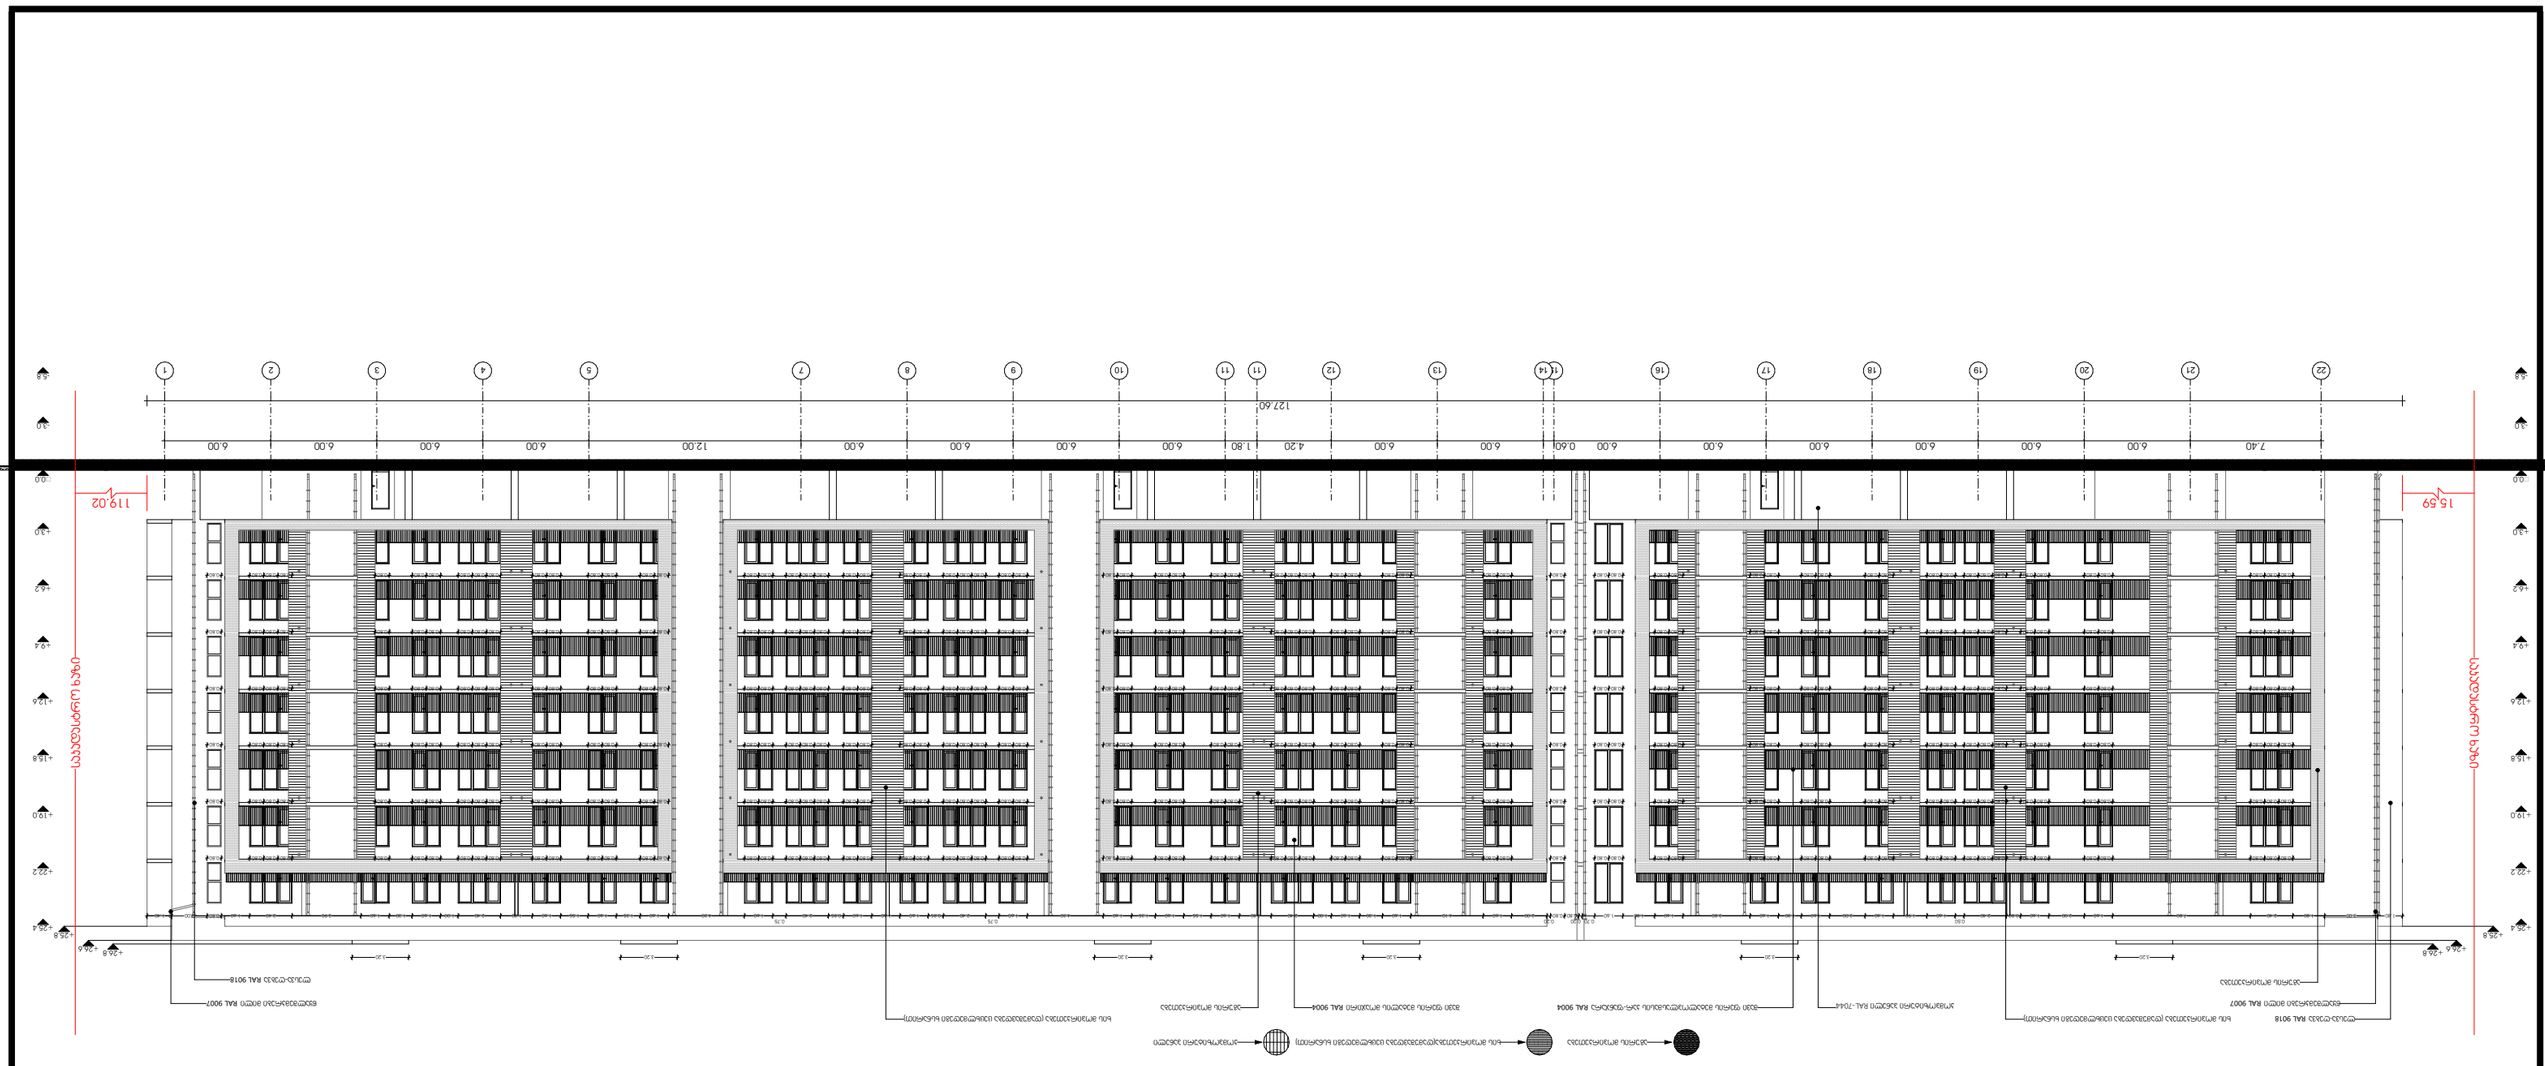

ASPublisherVersion 0.7.100.100

22 21 20 19 18 17 16 15 14 13 12 11 11 10 9 8 7 5 4 3 2 1

ფასადი 22-1

1.40 3.00 1.80 2.40 7.80 1.60 2.00 1.60 0.80 2.40

0.50
1.60 1.90 1.60 2.00 1.60 1.30 1.60 3.80 1.60 1.80 1.60

0.70 0.20
0.80 0.80

0.20
2.00 1.60 4.10 1.60 1.30 1.60 1.00 2.40 1.80 1.60 1.55 1.60 1.35 1.60 4.30 1.60

0.75
2.40 0.85 1.60 1.60 1.60 0.85 2.40

0.75
1.60 4.30 1.60 1.35 1.60 1.55 1.60 1.80 2.40 1.00 1.60 1.30 1.60 3.90 2.40 1.60 0.80 2.00 1.40

3.20 3.20 3.20 3.20 3.20 3.20

0.80 0.80 

0.80 0.80 0.80 0.80 0.80 0.80 0.80 0.80 0.80 0.80 0.80 0.80 0.80 0.80 0.80 0.80 0.80 0.80 0.80 0.80 0.80 0.80 0.80 0.80 0.80 0.80 0.80 0.80 0.80 0.80 0.80 0.80 0.80 0.80 0.80 0.80 0.80 0.80 0.80 0.80 0.80 0.80 0.80 0.80 0.80 0.80 0.80 0.80 0.80 0.80 0.80 0.80 0.80 0.80 0.80 0.80 0.80 0.80 0.80 0.80 0.80 0.80 0.80 0.80 0.80 0.80 0.80 0.80

0.80 0.80 0.80 0.80 0.80 0.80 0.80 0.80 0.80 0.80 0.80 0.80 0.80 0.80 0.80 0.80 0.80 0.80 0.80 0.80 0.80 0.80 0.80 0.80 0.80 0.80 0.80 0.80 0.80 0.80 0.80 0.80 0.80 0.80 0.80 0.80 0.80 0.80 0.80 0.80 0.80 0.80 0.80 0.80 0.80 0.80 0.80 0.80 0.80 0.80 0.80 0.80 0.80 0.80 0.80 0.80 0.80 0.80 0.80 0.80 0.80 0.80 0.80 0.80 0.80 0.80 0.80 0.80

0.80 0.80 0.80 0.80 0.80 0.80 0.80 0.80 0.80 0.80 0.80 0.80 0.80 0.80 0.80 0.80 0.80 0.80 0.80 0.80 0.80 0.80 0.80 0.80 - 5.8

-3.0

�0.0

+3.0

+6.2

+9.4

+12.6

+15.8

+19.0

+22.2

+25.4

- 5.8

- 3.0

�0.0

+3.0

+6.2

+9.4

+12.6

+15.8

+19.0

+22.2

+25.4

+25.8

+26.6 +26.8

+25.8

+26.6

+26.8

127.60

აგურის მოპირკეთება

ხის მოპირკეთება (დამუშავდება ცეცხლმედეგი ხსნარით)
კომპოზიტური პანელი RAL-7044 აგურის მოპირკეთება

ლესვა-ღებვა RAL 9018

ლესვა-ღებვა RAL 9018
შავი ფერის მეტალოპლასმასის კარ-ფანჯარა RAL 9004 შავი ფერის მეტალის მოაჯირი RAL 9004

ხის მოპირკეთება (დამუშავდება ცეცხლმედეგი ხსნარით)

აგურის მოპირკეთება ხის მოპირკეთება(დამუშავდება ცეცხლმედეგი ხსნარით) კომპოზიტური პანელი

წყალშემკრები მილი RAL 9007 წყალშემკრები მილი RAL 9007

7.40 6.00 6.00 6.00 6.00 6.00 6.00 0.60 6.00 6.00 4.20 1.80 6.00 6.00 6.00 6.00 12.00 6.00 6.00 6.00 6.00

საკადასტრო ხაზი

15.59

საკადასტრო ხაზი

119.02

პროექტი

მრავალბინიანი საცხოვრებელი
სახლი

ფორმატი A3

პროექტის მისამართი

თბილისი, ისანი-სამგორის რაიონი
sk: 01.17.11.034.071

მთავარი არქიტექტორი

კონსტანტინე ურუშაძე

თანაავტორი(ები)
ბექა გიორგაძე

ნახაზი

მასშტაბი

-

ფასადი ა-დ

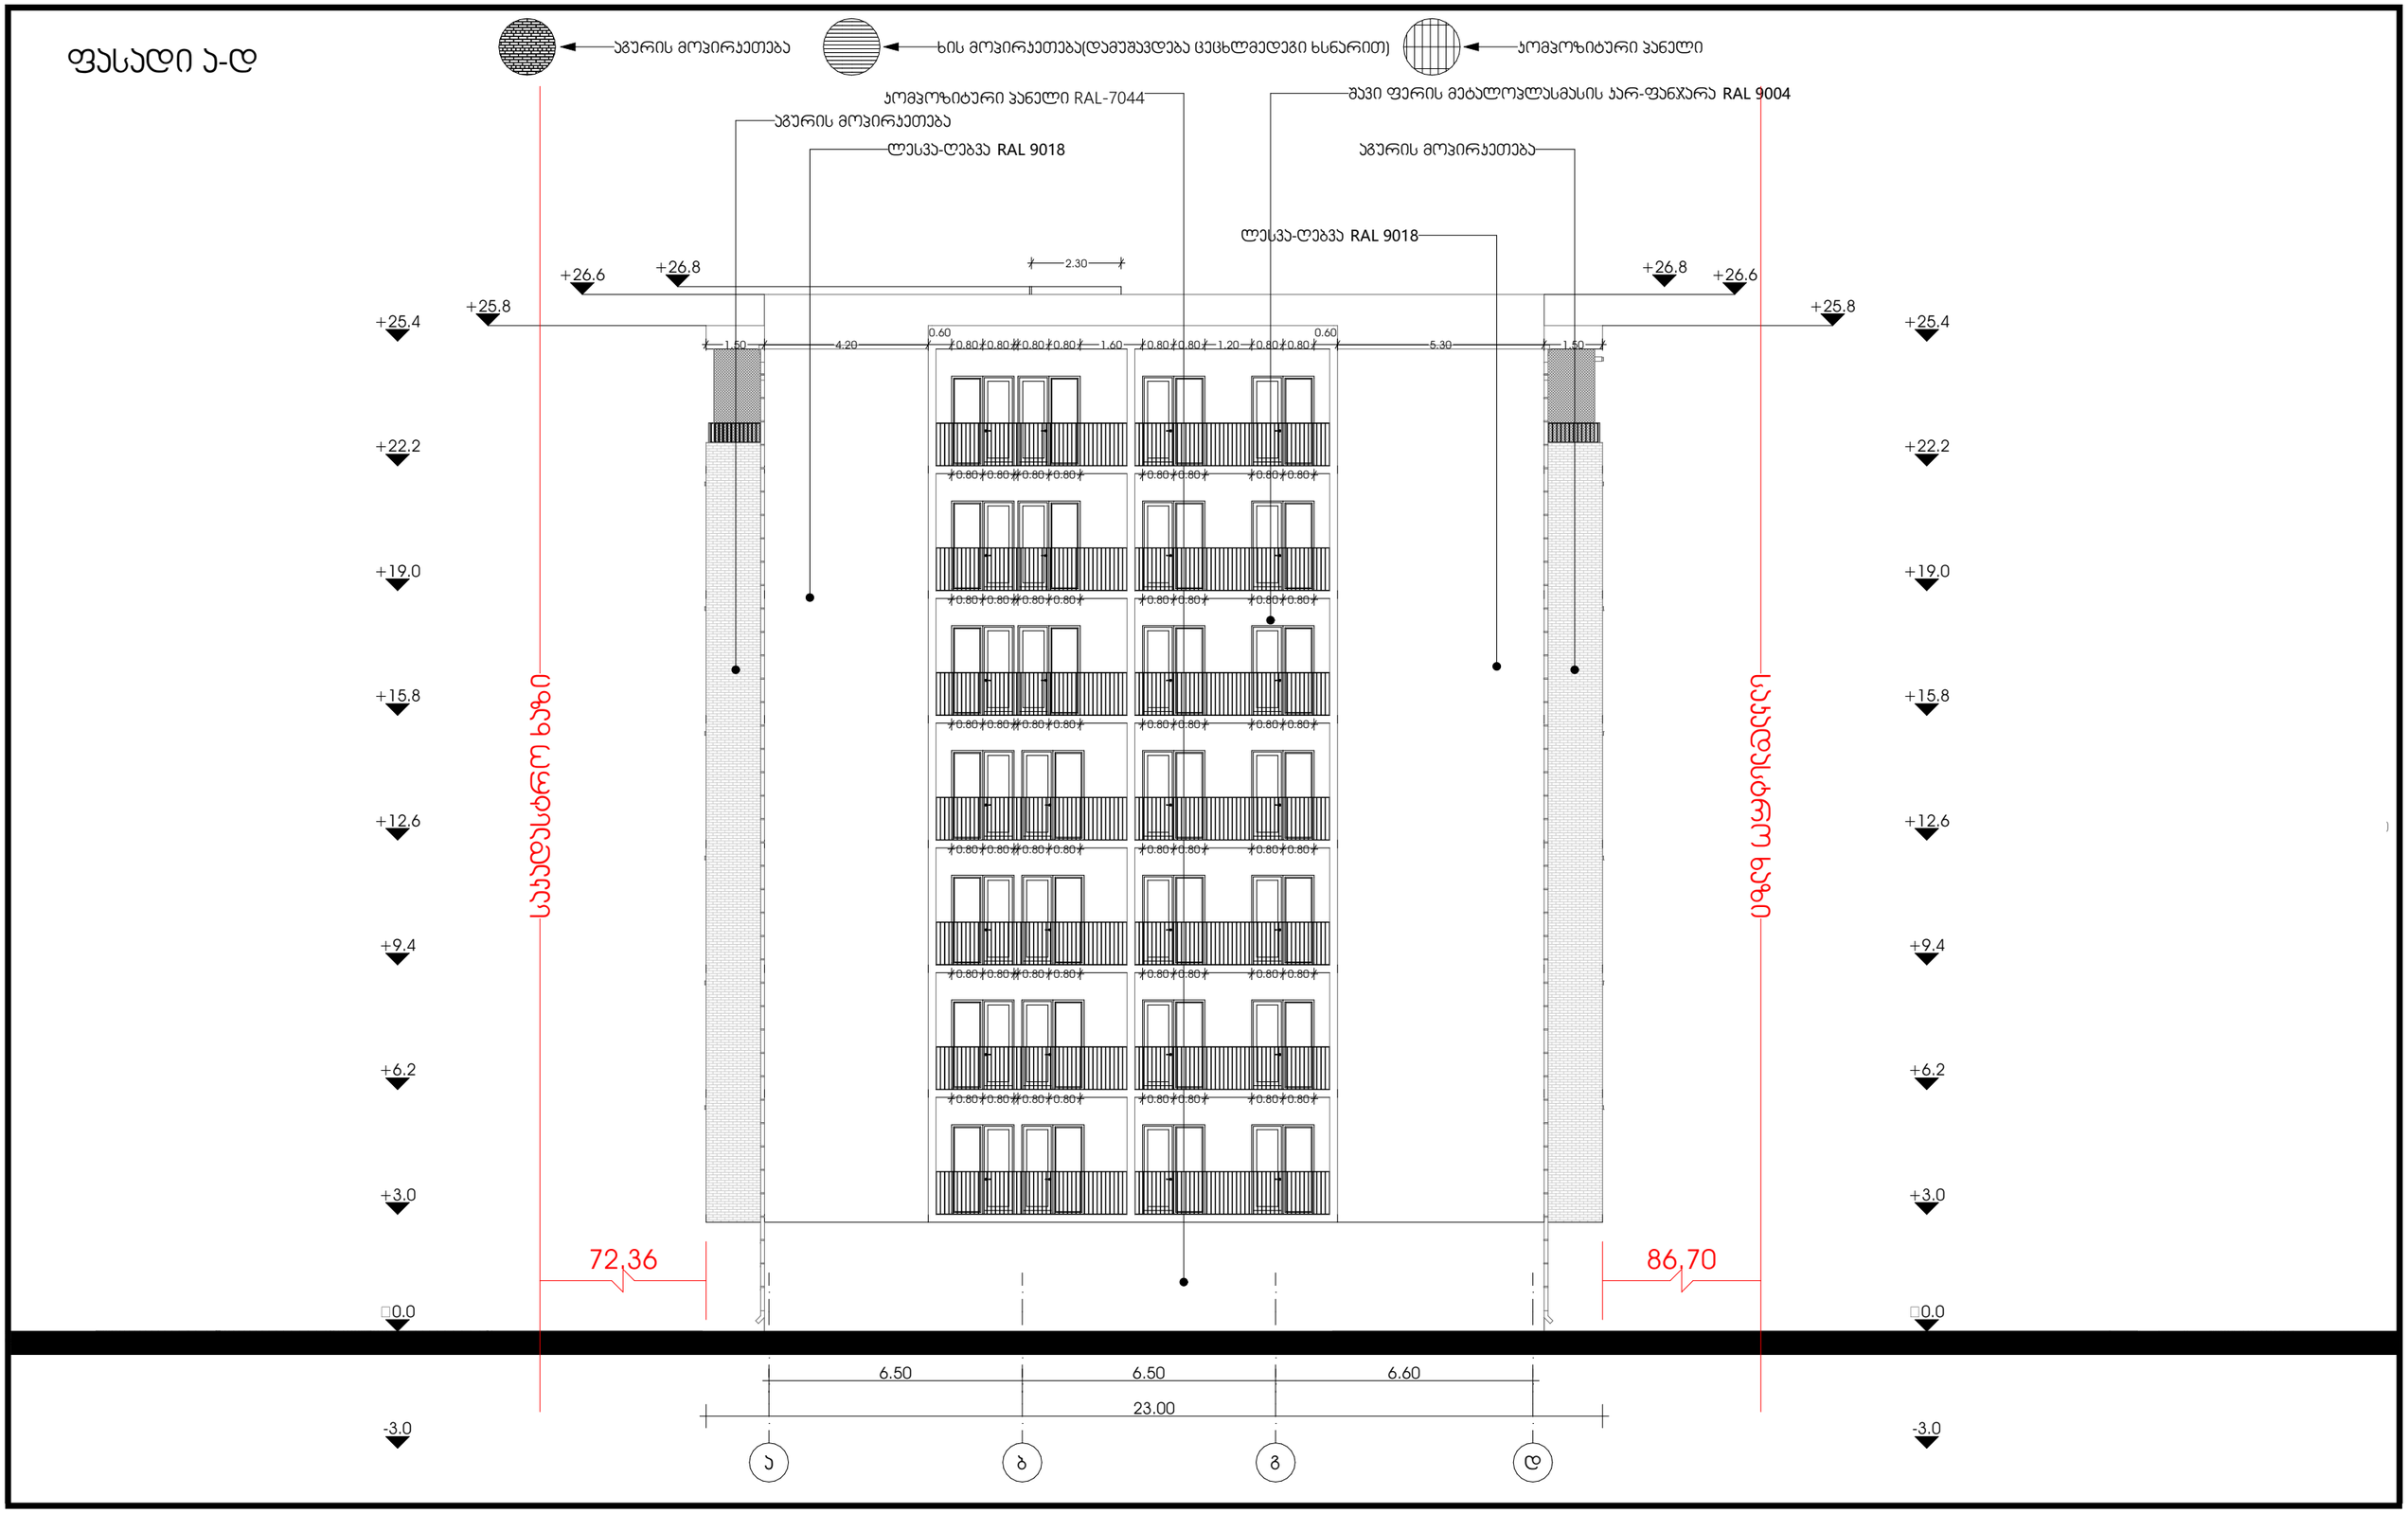

M E T R I C	პროექტი მრავალბინიანი საცხოვრებელი სახლი	მთავარი არქიტექტორი ჯონსტანტინე ურუშაძე	ნახაზი
	პროექტის მისამართი თბილისი, ისანი-სამგორის რაიონი ს/კ: 01.17.11.034.071	თანაავტორი(ები) ბექა გიორგაძე	მასშტაბი -

ფორმატი A3

ფასადი დ-ა

აგურის მოპირკეთება

ხის მოპირკეთება(დამუშავება ცეცხლმედეგი ხსნარით)

კომპოზიტური პანელი

კომპოზიტური პანელი RAL-7044

ლესვა-ღებვა RAL 9018

შავი ფერის მეტალოპლასმასის არა-ფანჯარა RAL 9004

აგურის მოპირკეთება

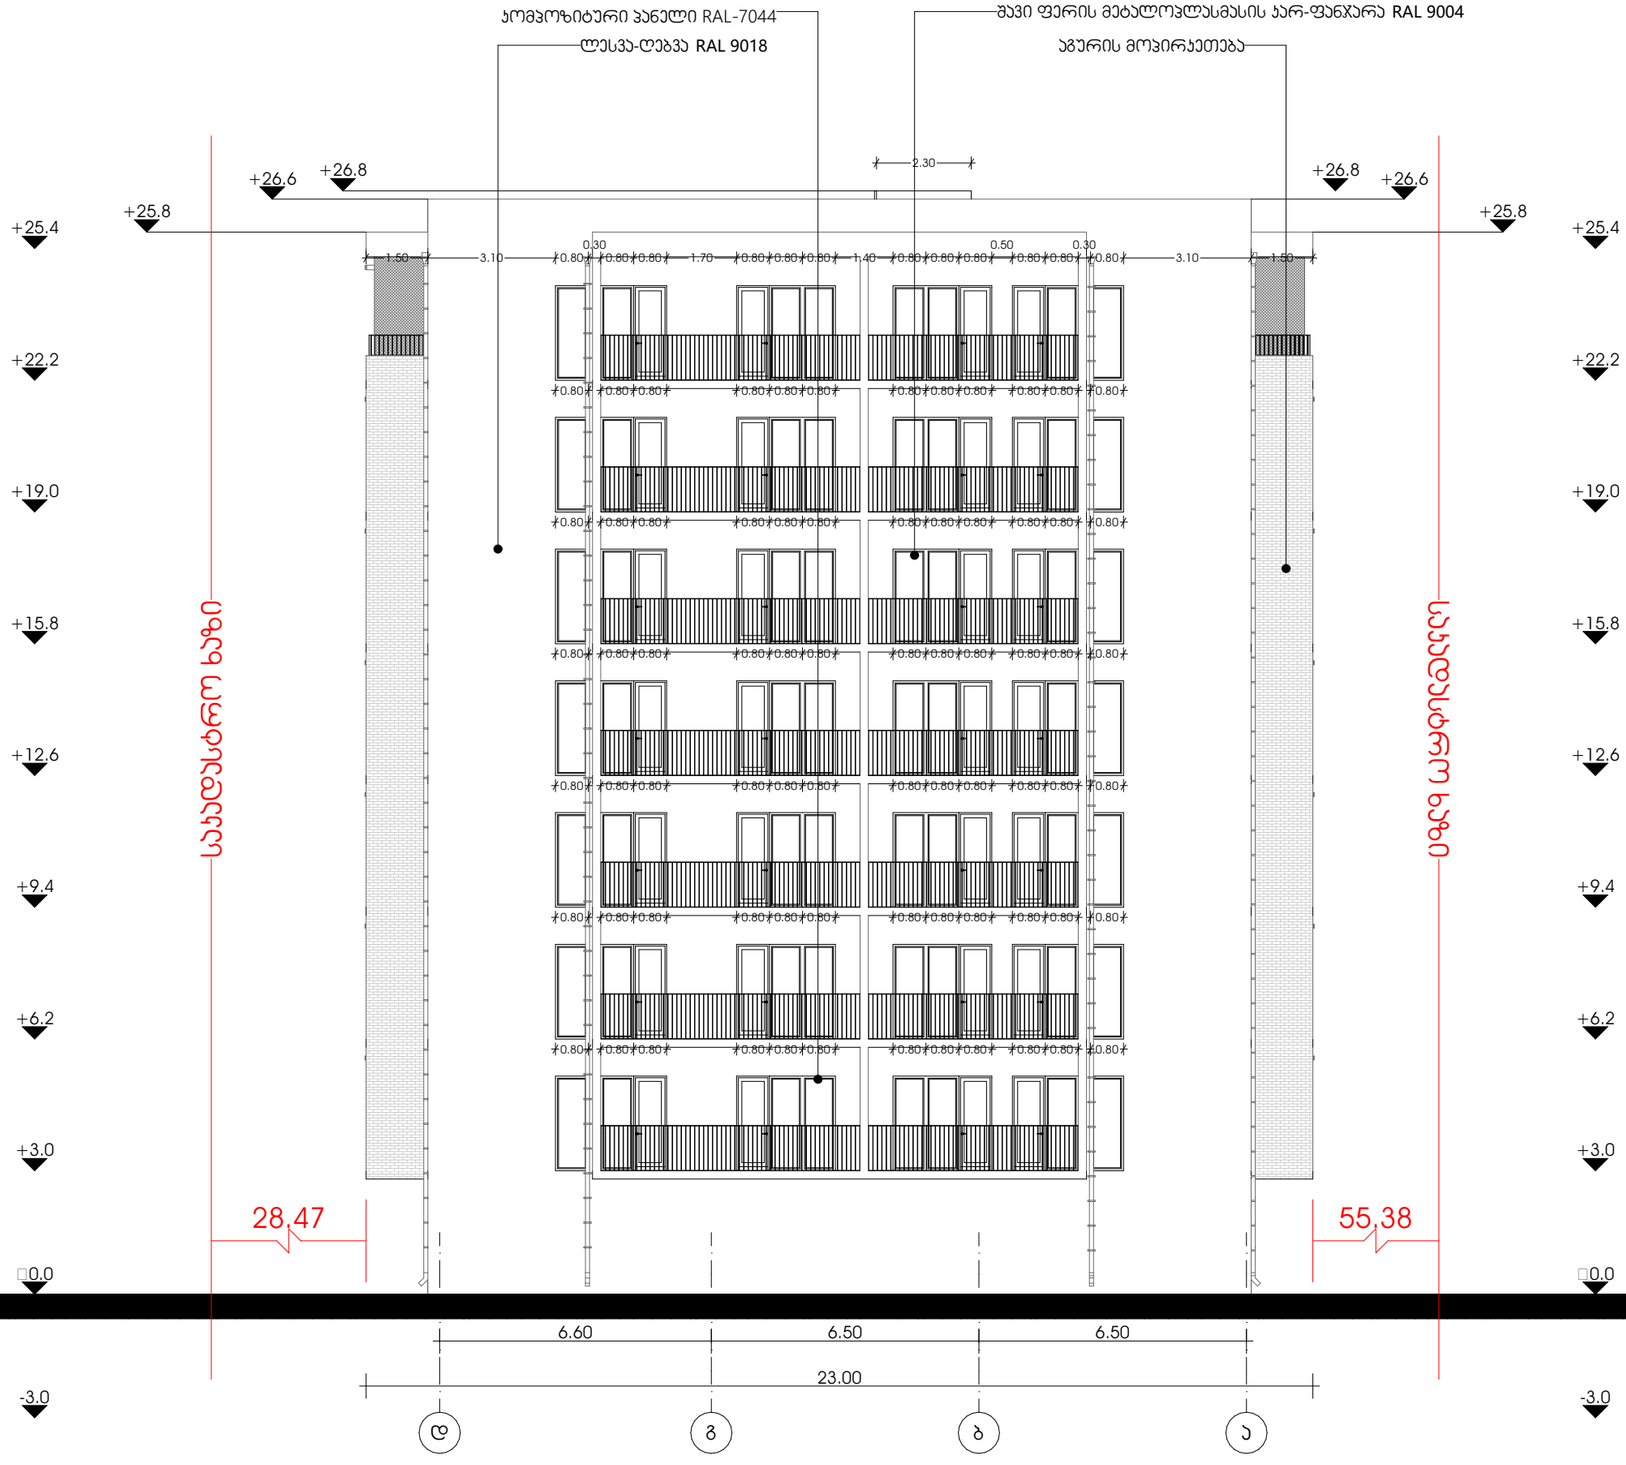

პროექტი მრავალბინიანი საცხოვრებელი სახლი	მთავარი არქიტექტორი ირინა ტატიშვილი	ნახაზი	
პროექტის მისამართი თბილისი, ისანი-სამგორის რაიონი ს/ს: 01.17.11.034.071	თანაავტორი(ები) ბექა გიორგაძე	მასშტაბი -	ფორმატი A3

METRIC

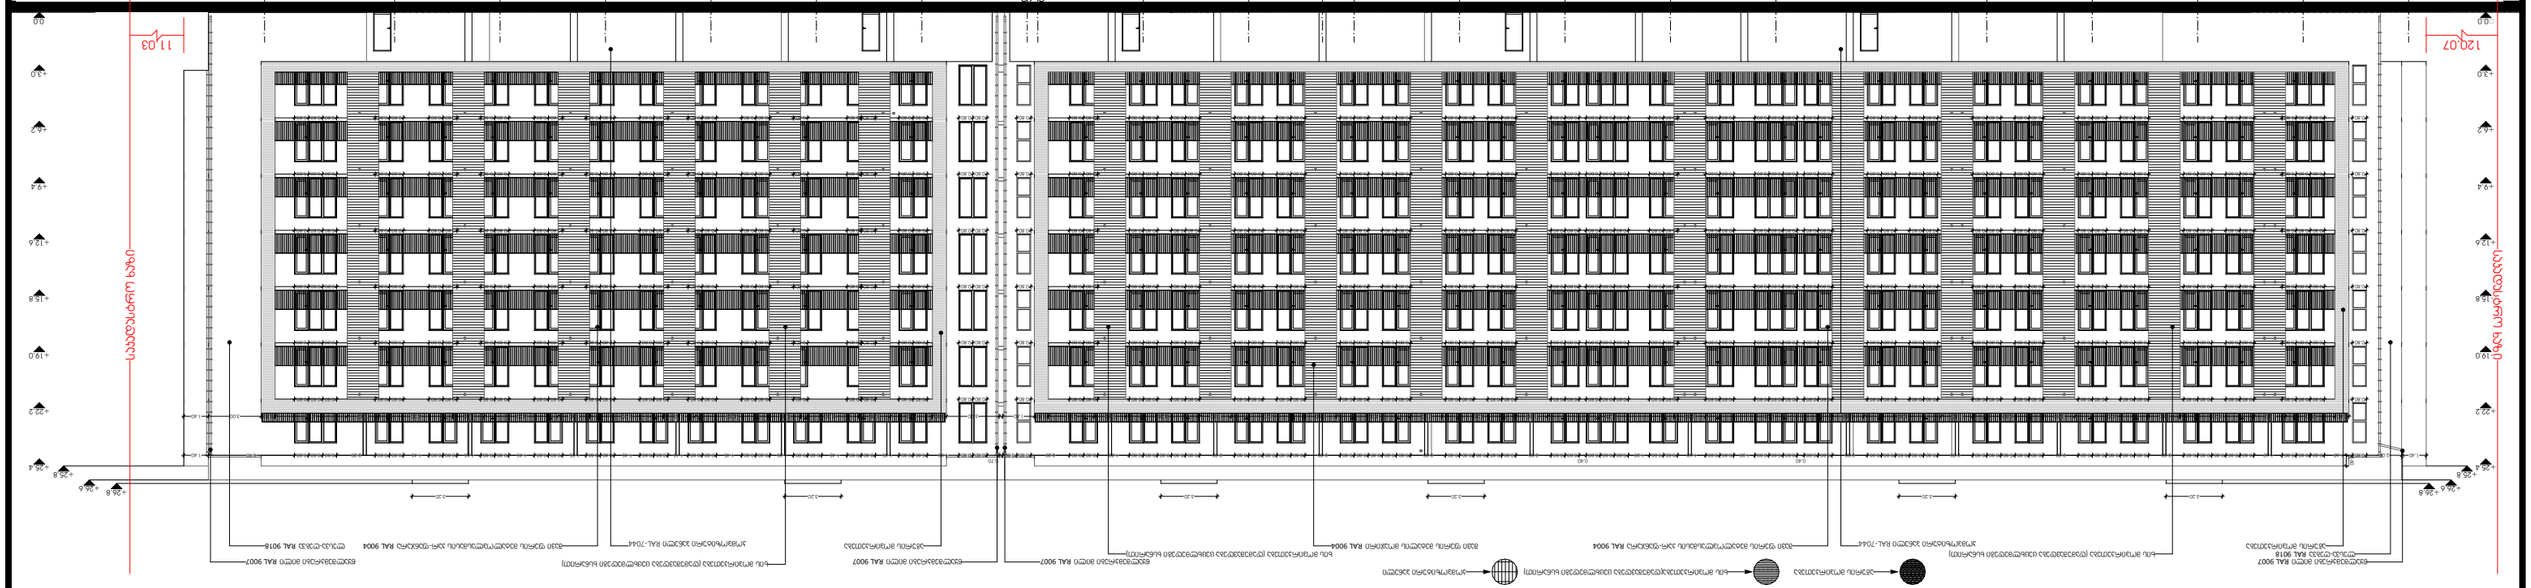

ASPublisherVersion 0.7.100.100

0.0

+3.0

+6.2

+9.4

+12.6

+15.8

+19.0

+22.2

+25.4

ფასადი 1-220.60

0.80 2.80 1.80 4.20 1.80 4.20 1.80 4.00 1.80 4.40 1.80 7.20 1.80 7.20 1.80 4.20 1.80 4.20 1.80 4.20 1.80 4.20 1.80 2.60 0.80 1.80

1.40 2.00 0.80 1.60 0.80 0.80 0.80 1.60 0.80 0.80 0.80 0.80 0.80 2.00 0.80 0.80 0.80 0.80 0.80 2.00 0.80 0.80 0.80 0.80 0.80 2.00 0.80 0.80 0.80 0.80 0.80 2.00 0.80 0.80

0.40
0.80 0.80 0.80 1.20 0.80 0.80 1.60 0.80 0.80 1.20 0.80 0.80 0.80

0.40
0.80 0.80 2.00 0.80 0.80 0.80 0.80 0.80 2.00 0.80 0.80 0.80 0.80 0.80 2.00 0.80 0.80 0.80 0.80 0.80 2.00 0.80 0.80 0.80 0.80 0.80 1.80 0.80 0.80 2.20 0.80 0.80

0.70
0.80 0.80 1.80 0.80 0.80 1.35 0.80 0.80 1.45 0.80 0.80 1.35 0.80 0.80 1.45 0.80 0.80 1.15 0.80 0.80 1.45 0.80 0.80 1.35 0.80 0.80 1.45 0.80 0.80 1.35 0.80 0.80 1.45 0.80 0.80 2.20 0.80 0.80 0.80 4.90 1.40

3.00 0.80 2.40 1.80 3.30 1.80 4.20 1.80 4.20 1.80 4.20 1.80 4.20 1.80 4.10 0.80 3.00 1.40
0.80 0.80 

0.60
6.00 6.00 6.00 6.00 6.00 6.00 7.40

საკადასტრო ხაზი

120.07

საკადასტრო ხაზი

11.03

პროექტი

მრავალბინიანი საცხოვრებელი
სახლი

ფორმატი A3

პროექტის მისამართი

თბილისი, ისანი-სამგორის რაიონი
sk: 01.17.11.034.071

მთავარი არქიტექტორი

კონსტანტინე ურუშაძე

თანაავტორი(ები)
ბექა გიორგაძე

ნახაზი

მასშტაბი

-

127.60