ფასადი 10-3 ღერძებში მ. 1:200

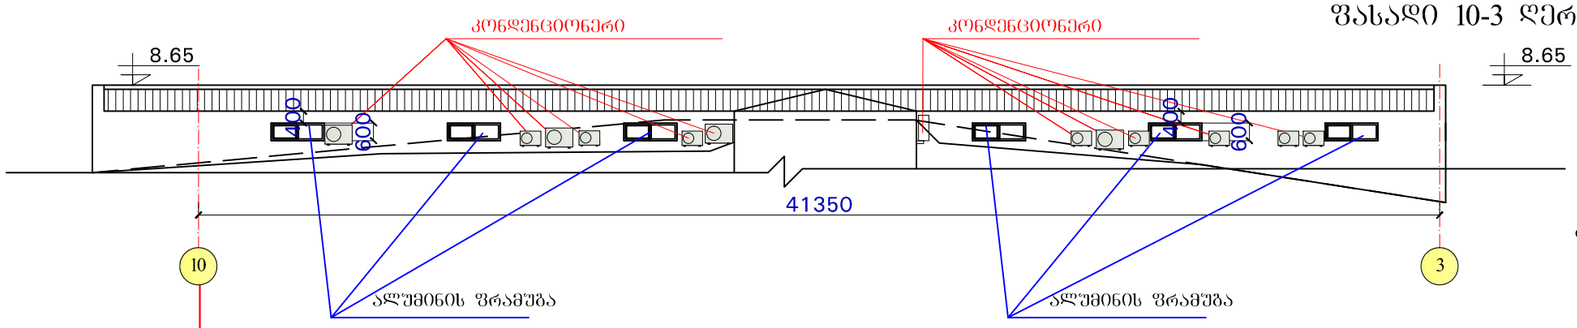

ფასადი 1-10 ღერძებში მ. 1:200
(კორექტირებული პროექტი)

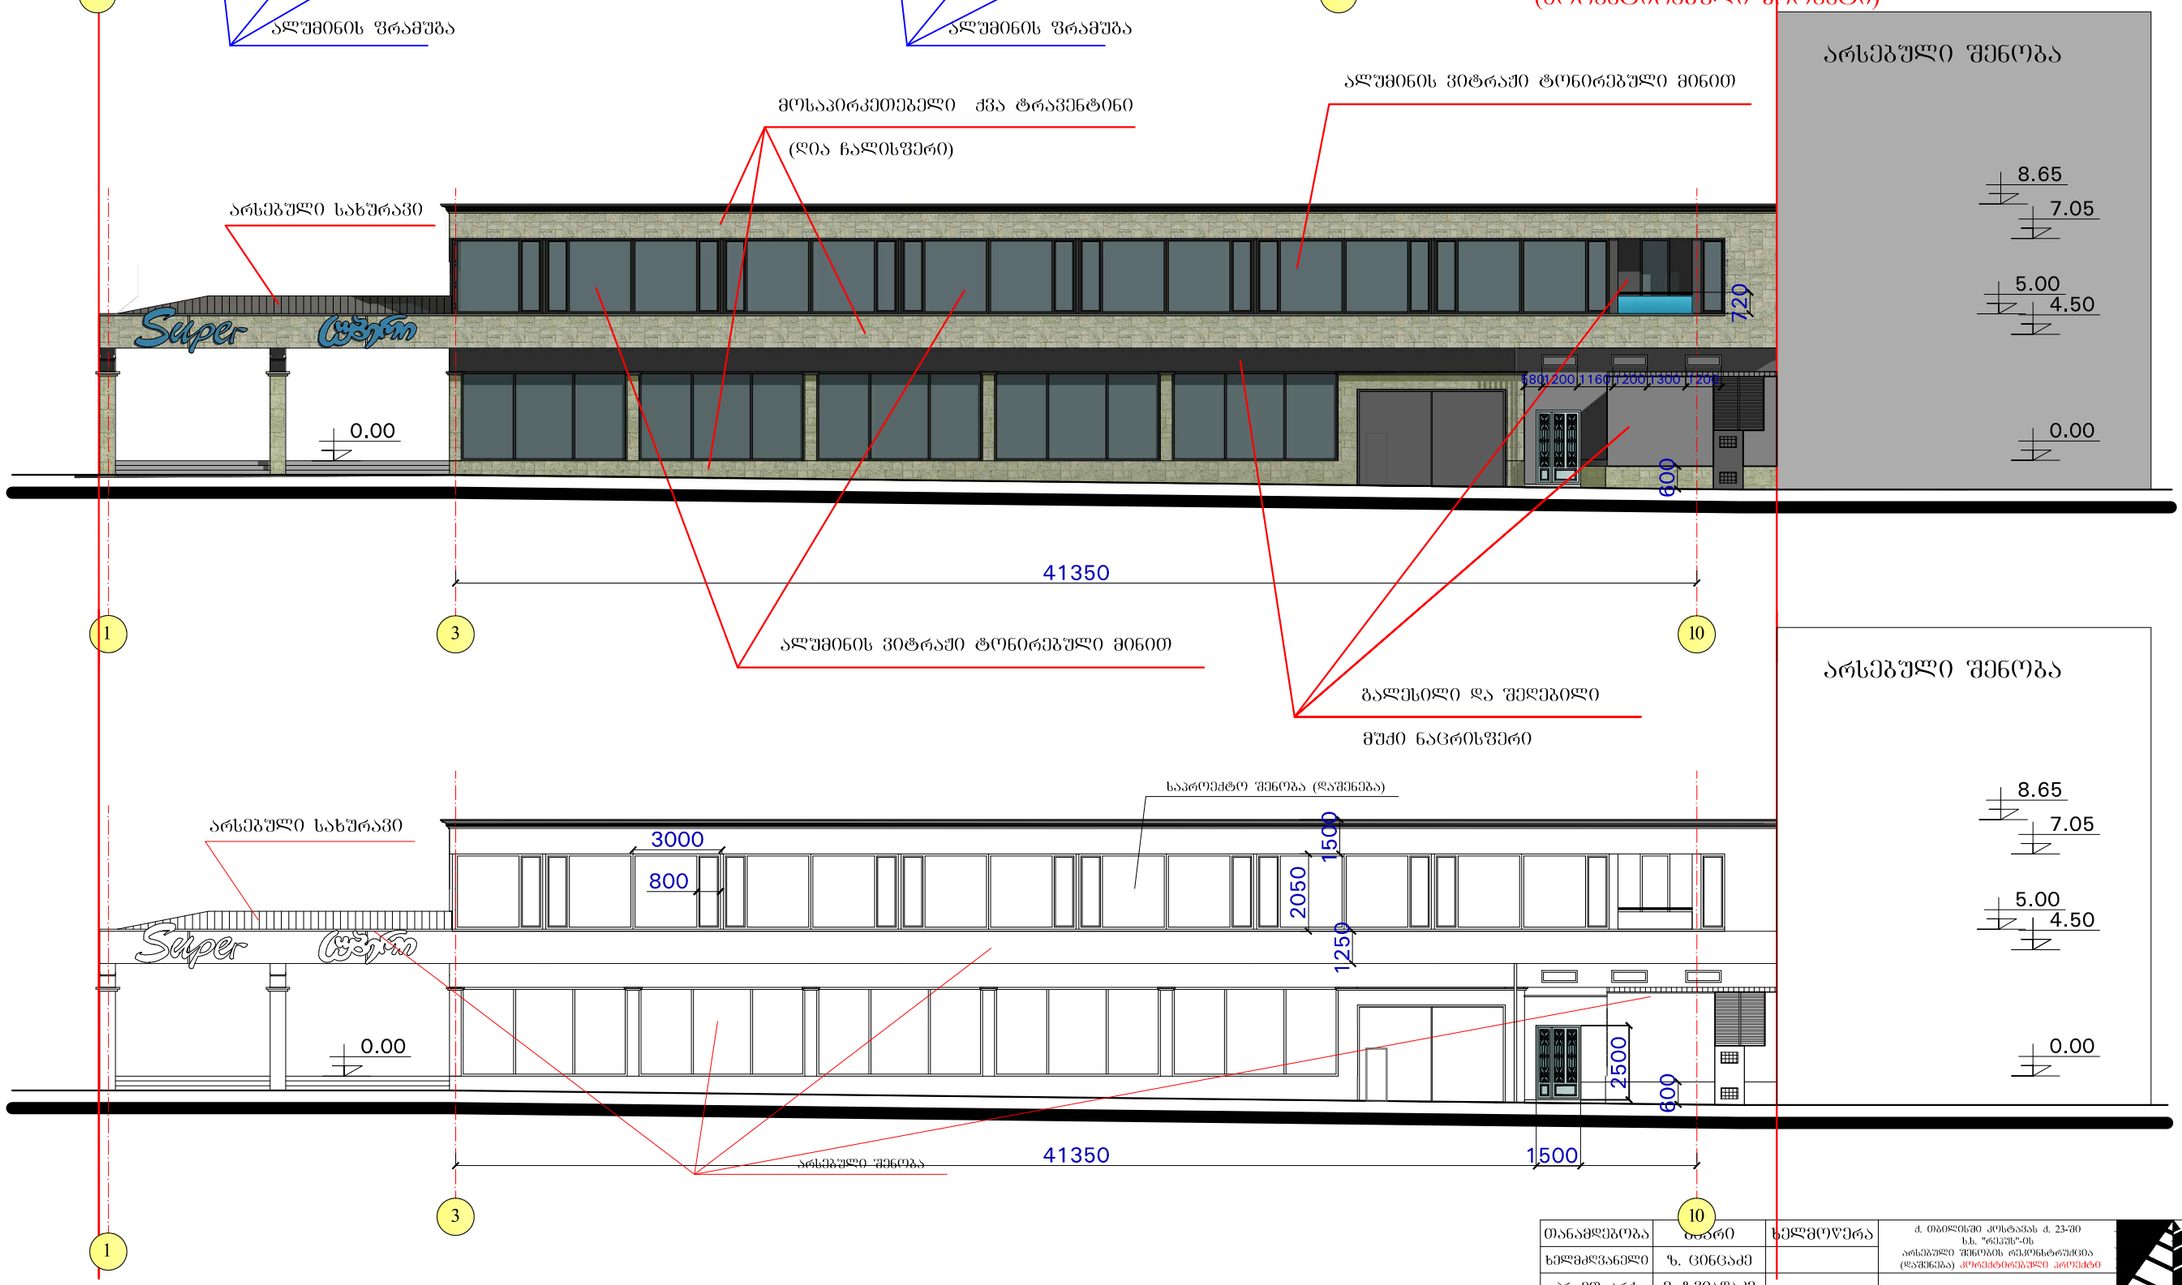

თანამდებობა	სახელი	ხელმოწერა	ქ. თბილისში კოსტავას ქ. 23-ში ს/ს "რესპს"-ის არსებული შენობის რეკონსტრუქცია (დამენება) კორექტირებული პროექტი
ხელმძღვანელი	ზ. ცინცაძე		
პარ. მთ. არქ.	მ. ზვიადაძე		ფასადი 1-10 ღერძებში (საპროექტო) მ. 1:200
პარ. მთ. ინჟ.	თ. მუხელიძე		

სტადია	ფურც.	ფურც-ბი	დაკვ. N	შ. პ. ს. სტუდია
მ. პ.	11	15	5/2011	პ ო რ ა მ ი დ ა

ჭრილი-ფასადი მ. 1:100

(კორექტირებული პროექტი)

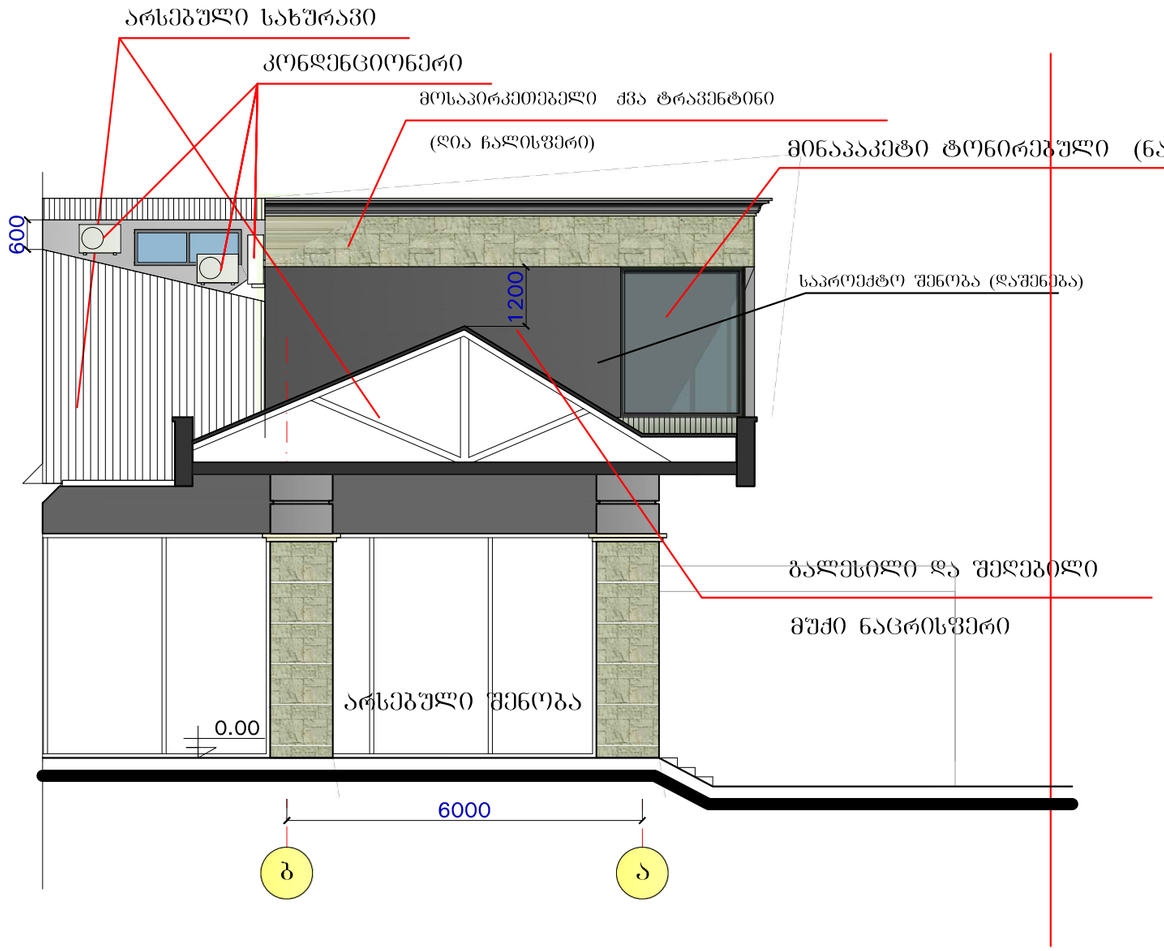

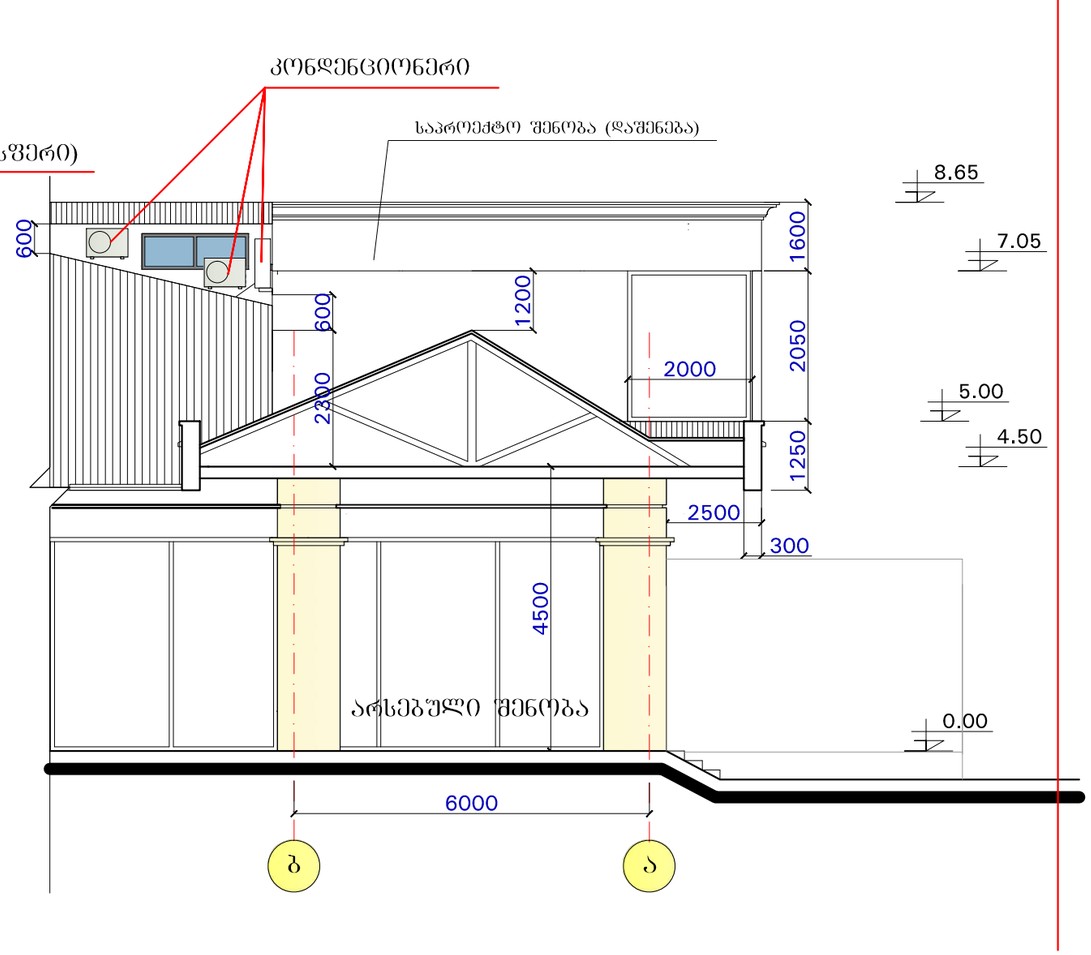

თანამდებობა	გვარი	ხელმოწერა	ქ. თბილისში კოსტავას ქ. 23-ში ს.ს. "რეკუს"-ის არსებული შენობის რეკონსტრუქცია (დაშენება) კორექტირებული პროექტი				
ხელმძღვანელი	ზ. ცინცაძე						
პრ. მთ. არქ.	მ. ზვიადაძე		ჭრილი-ფასადი საპროექტო მ. 1:200				
პრ. მთ. ინჟ.	თ. მუცელიძე						
			სტადია	ფურც.	ფურც-ბი	დაკვ. N	შ. პ. ს. სტუდია
			მ. პ.	12	15	5/2011	ა რ ა მ ი დ ა

ფასადი 1-10 ღერძებში მ. 1:200

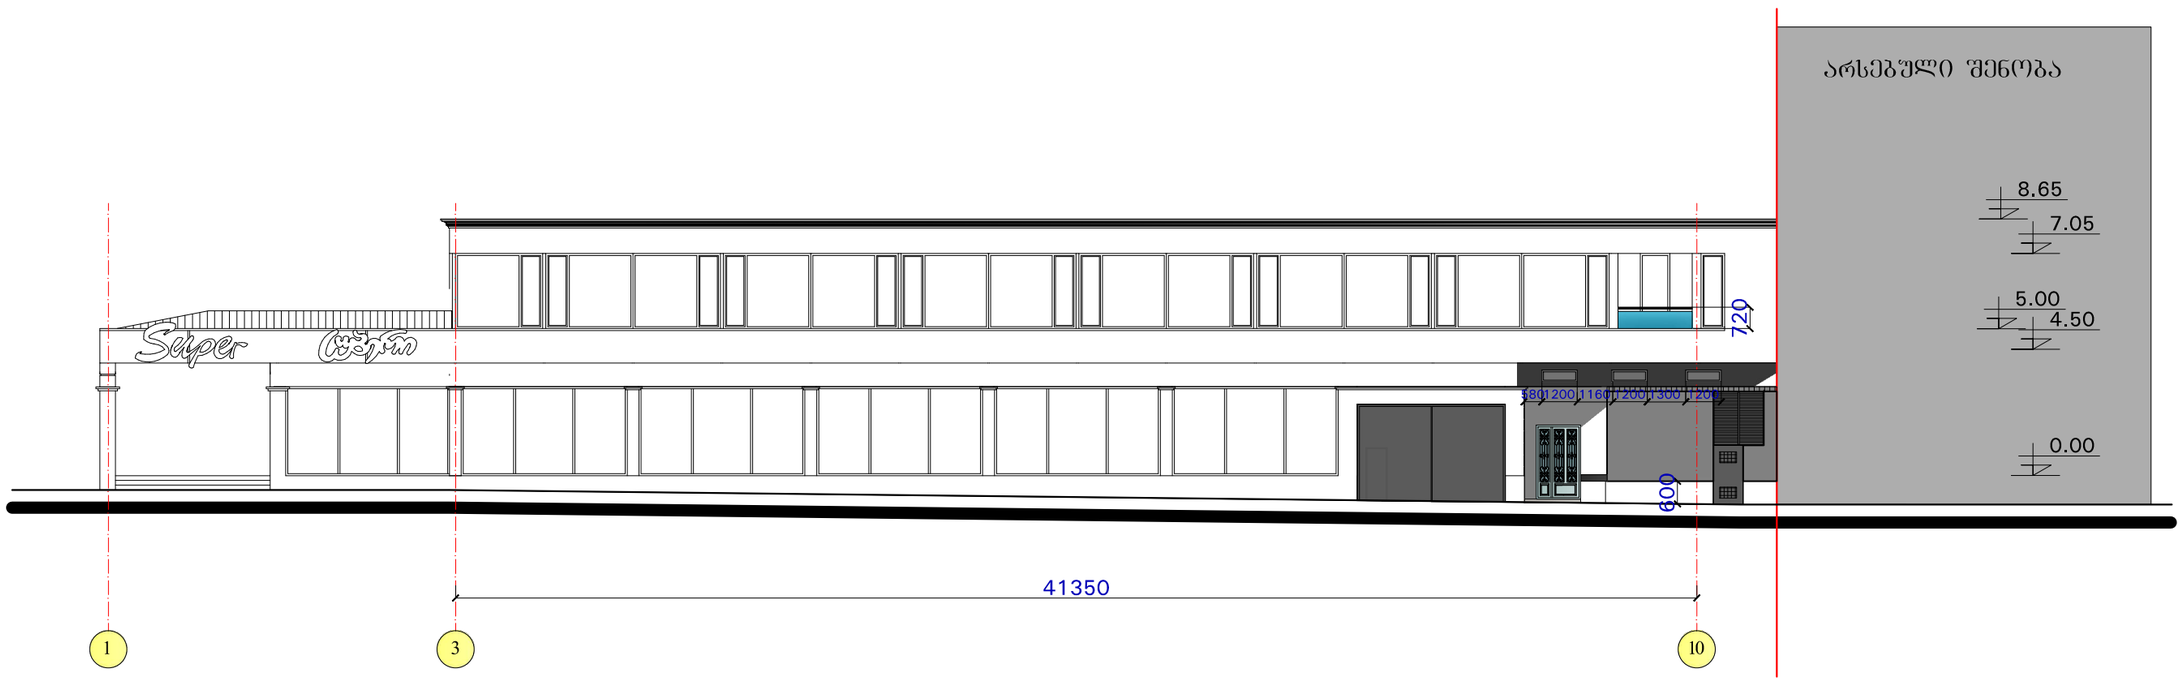

თანამდებობა	გვარი	ხელმოწერა	ქ. თბილისში კოსტავას ქ. 23-ში ს.ს. "ოქსეზე"-ის არსებული შენობის რეკონსტრუქცია	
ხელმძღვანელი	ზ. ცინცაძე			
პრ. მთ. არქ.	მ. ზვიადაძე		ფასადი 1-10 ღერძებში (საპროექტო) მ. 1:200	
პრ. მთ. ინჟ.	თ. მშველიძე			
			სტადია / ფურც. / ფურც-ბი / დაკვ. N / შ. პ. ხ. სტუდია	
			მ. პ.	პ ი რ ა მ ი დ ა

ჭრილი-ფასადი მ. 1:100

(კორექტირებული პროექტი)

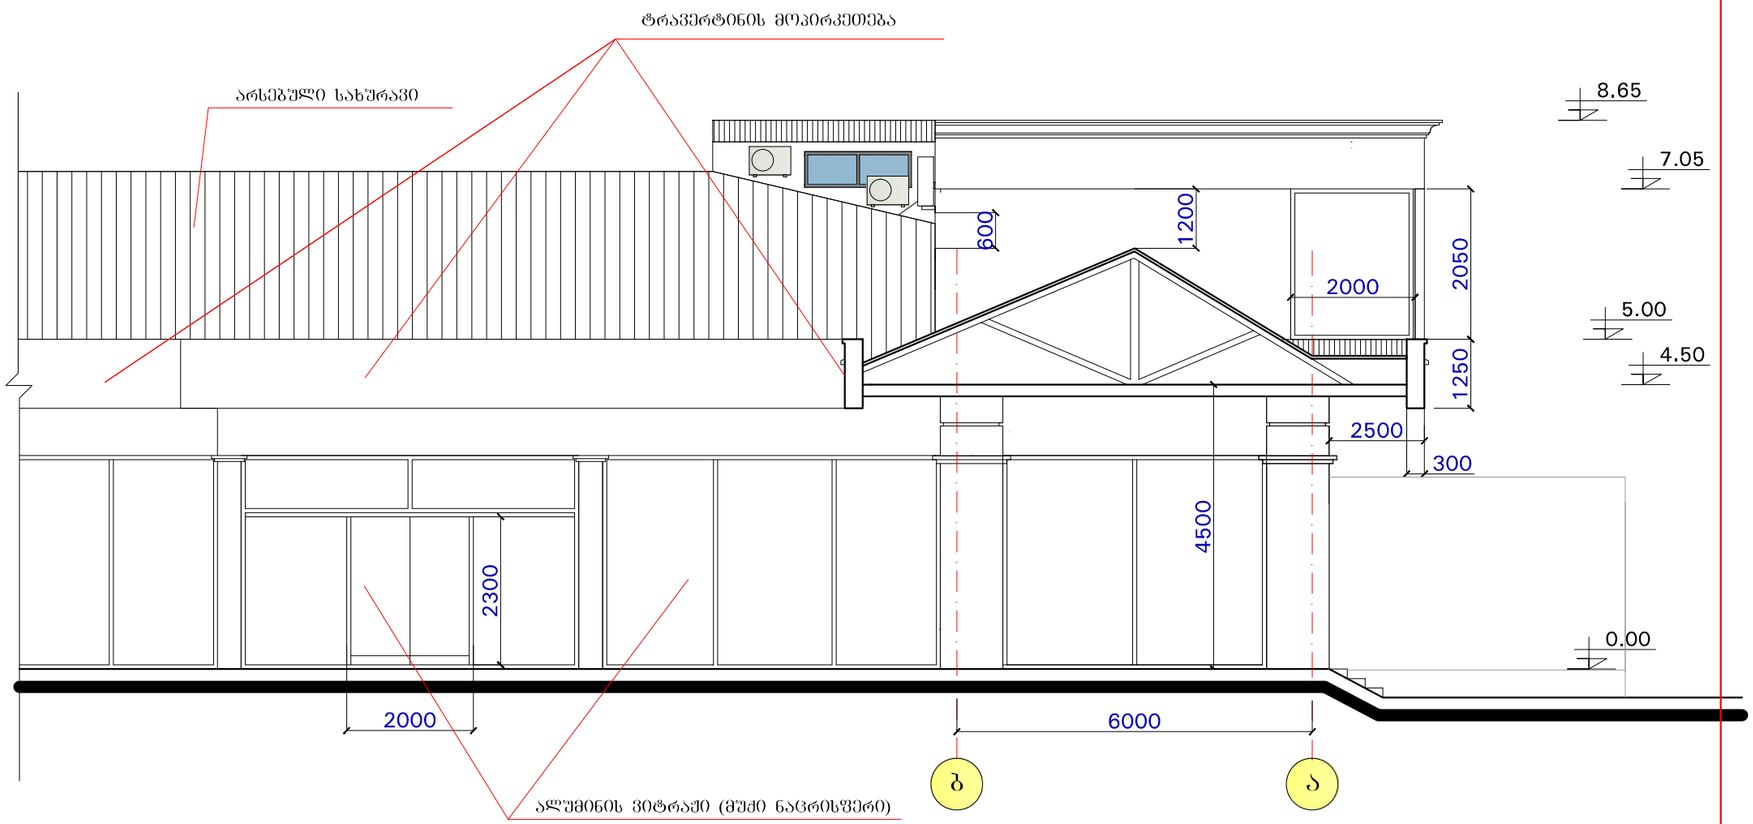

თანამდებობა	გვარი	ხელმოწერა	ქ. თბილისში კოსტავას ქ. 23-ში სს. "ფაუშ"-ის არსებული შენობის რეკონსტრუქცია	
ხელმძღვანელი	ზ. ცინცაძე			
პრ. მთ. არქ.	მ. ზვიადაძე		ჭრილი-ფასადი საპროექტო მ. 1:200	
პრ. მთ. ინჟ.	თ. მუსელიძე			
			სტადია / ფურც. / ფურც-ბი / დაკვ. N	შ. პ. ხ. სტუდია
			მ. პ.	პ ო რ ა მ ო დ ა