| ფურცლის PAPER SIZE | ხელშეკრულება CONTRACT # | პროექტის № PROJECT # | ფაილის სახელი FILE NAME |
|---|---|---|---|
| A-1 | | 002 | |

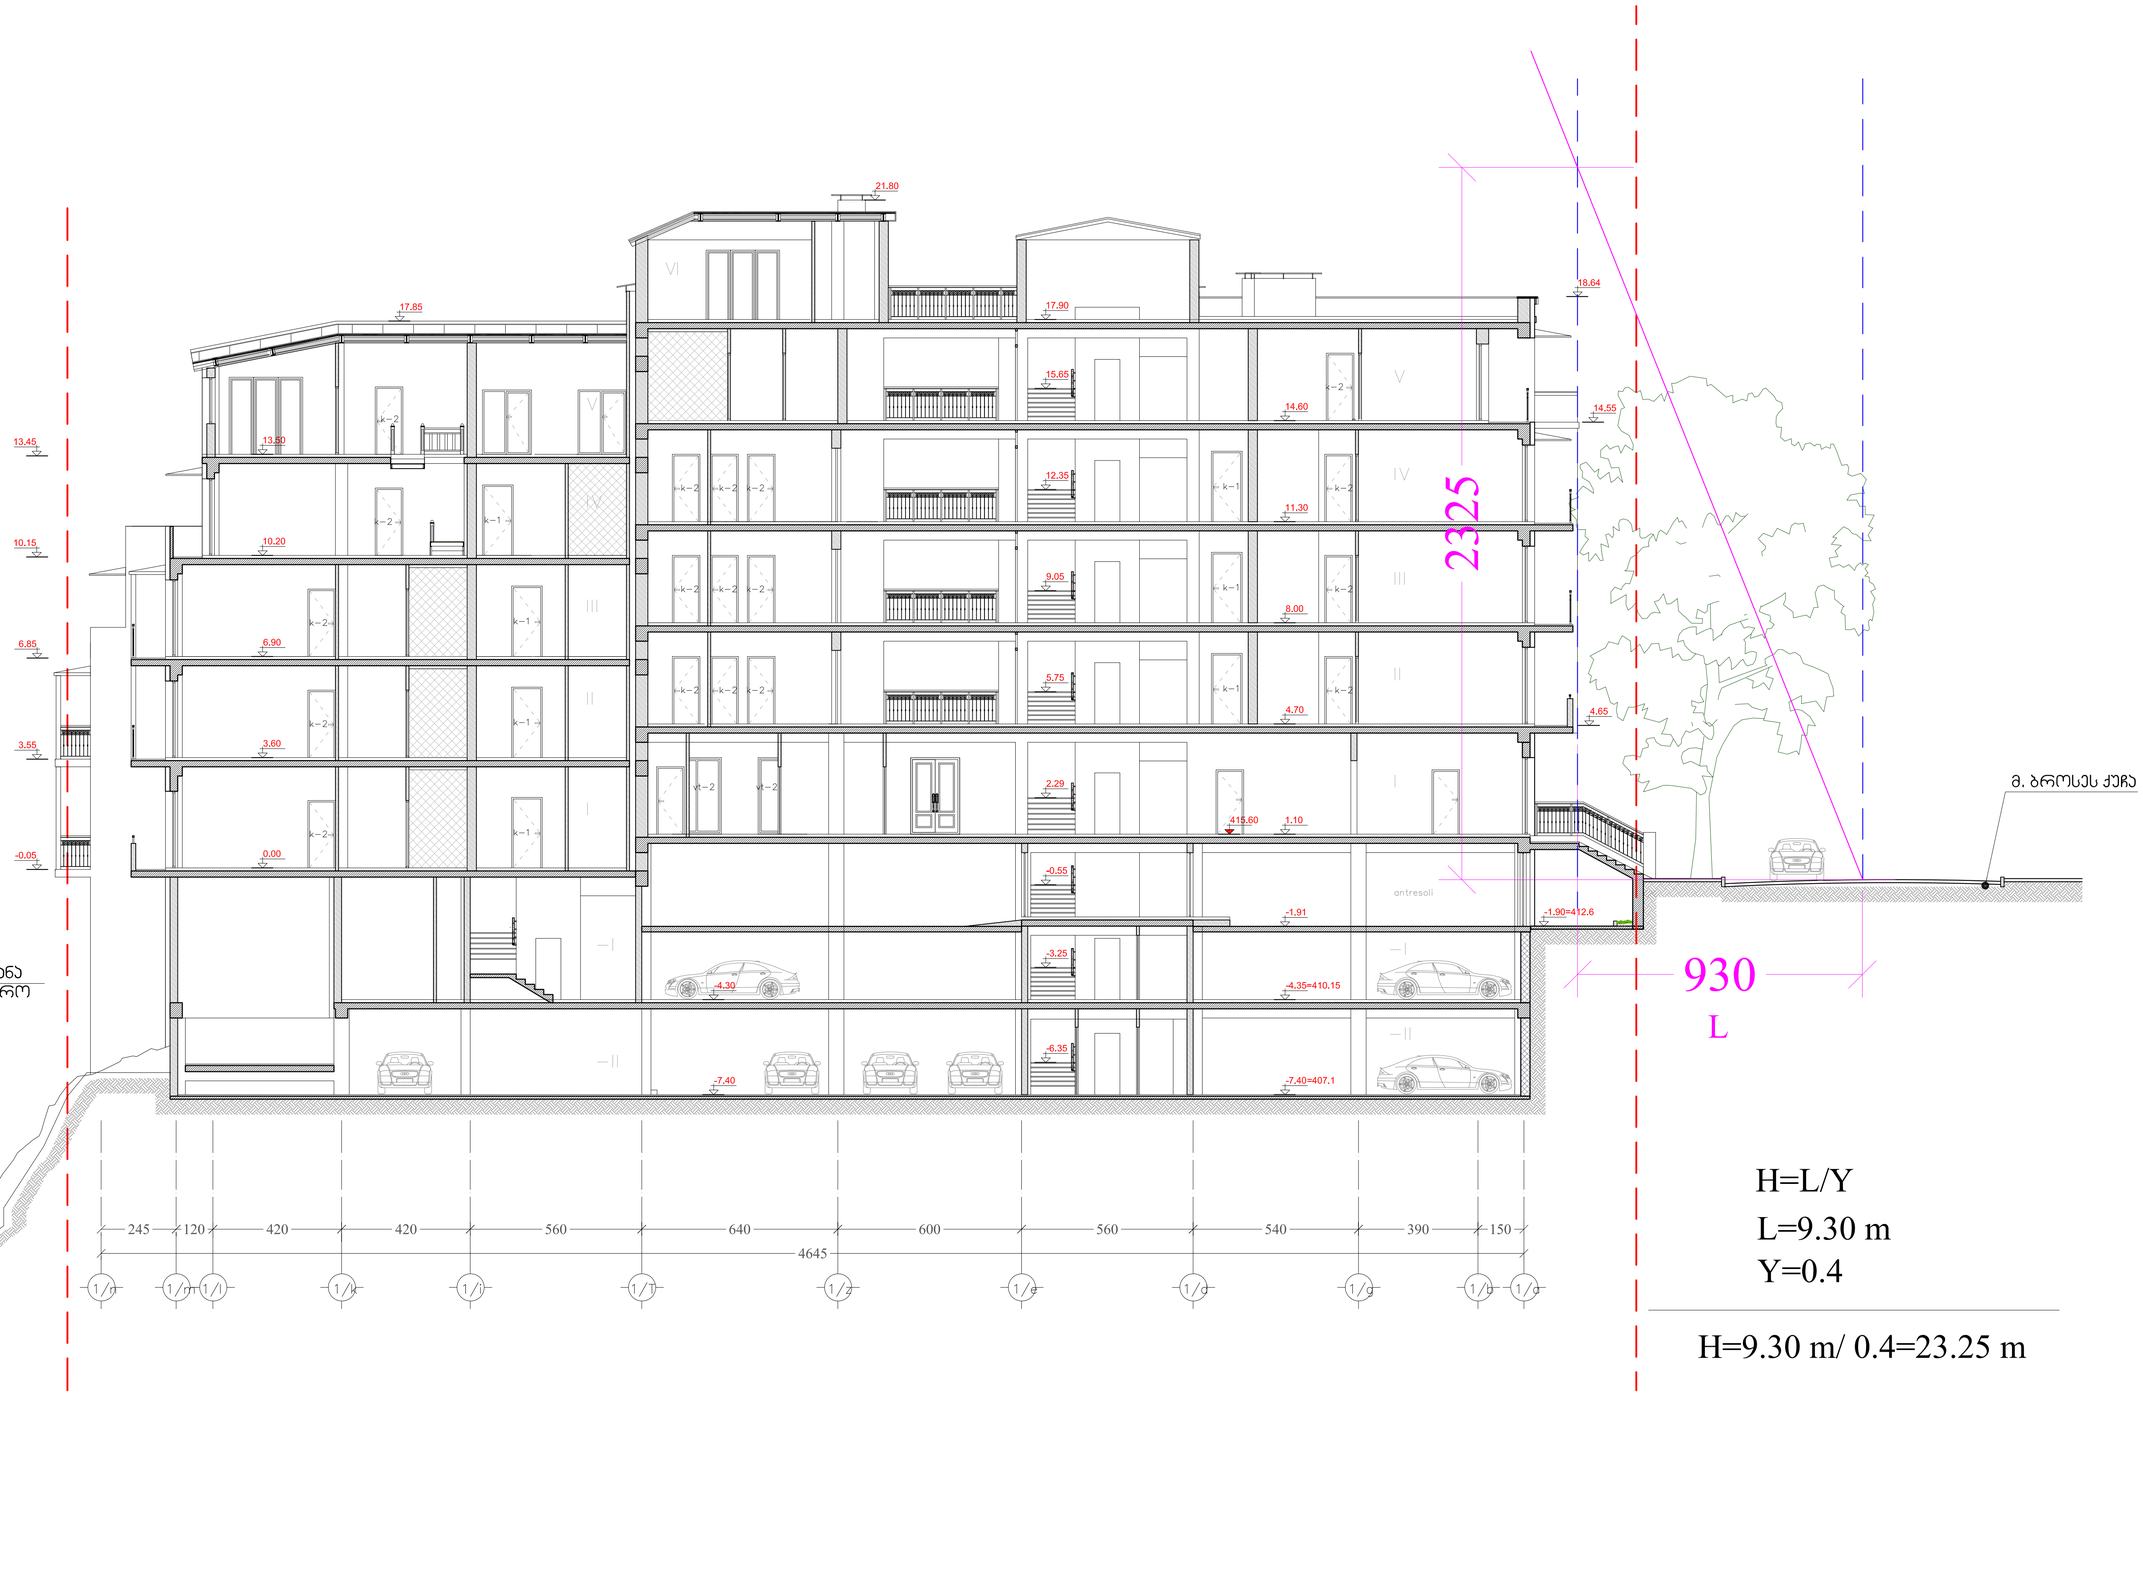
ვერტიკალური ღერძების LEGEND

16.10 არსებული ნიშნული

ნაკვეთის საზღვარი

შენიშვნები NOTES

1. ნახაზზე ზოგიერთი ზომა/ელემენტი საანგარიშოა;
2. ნახაზის ასლის ორიენტაცია მასშტაბი პირობითია ზუსტი ზომები იხილეთ ტექნ. ნახატებზე;
3. ფერადები პროექტირების ეტაპზეა;





H=L/Y

L=9.30 m

Y=0.4

H=9.30 m/ 0.4=23.25 m

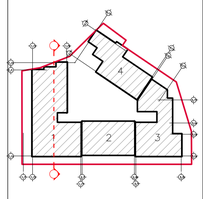საორიენტაციო სქემა KEY PLAN




დამკვეთი CLIENT: ს.ს. ჯიდეკო

პროექტი PROJECT: სპეციალური საცხოვრებელი კორპუსები

მისამართი ADDRESS: ბროსეს ქ.№2

| თანამდებობა | გვარი | ხელმოწერა |
|---|---|---|
| დირექტორი | რ.ცაგარელი | |
| მთავარმხატვარი | გ. სულთანიშვილი | |
| ავტორი | გ. სულთანიშვილი | |
| კონსტრუქტორი | ს.ჯაფარიძე | |
| დაამტკიცა | მ. ბერიაშვილი | |
| შენიშვნა | | |


შ.პ.ს. "არქიტექტორთა კორპორაცია"
0179 თბილისი, მ. დადიანის ქ. 3/5, ტელეფონი: (+995 32) 996440, 920607
www.artstudio.ge
E mail: artstudio_project@yahoo.com
info@artstudio.ge


არქიტექტონიკური ნაწილი ARCHITECTURE

| მასშტაბი SCALE | 1:100 | თარიღი DATE OF ISSUE | 02.05.13 |
|---|---|---|---|

ნახაზის DRWG. სიმაღლის განსაზღვრის სქემა

| ვერსიების REVISIONS № | ვერსია REV. | თარიღი DATE |
|---|---|---|
| 1 | | |
| 2 | | |
| 3 | | |
| 4 | | |
| 5 | | |
| 6 | | |

| სტადია STAGE | ნახატის INDEX | ფურც. PAGES |
|---|---|---|
| პროექტი პროექტი | პ-15 | |