№0622-0628488 D 18.04.2022

შპს „333“
ელ-ფოსტა: company333ltd@gmail.com
ტელეფონი: 558 33 12 58

შპს „ჯორჯიან უოთერ ენდ ფაუერმა“ (შემდგომში „კომპანია“) განიხილა თქვენი განცხადება („კომპანიაში“ რეგისტრირებული IN22-0627696, დათარიღებული 14/04/2022წ.) მარკ ბრონშტეინის I ჩიხი # 6-ის მიმდებარედ (ს/კ 01.11.13.002.448) მშენებლობის გენ. გეგმის შეთანხმების შესახებ.

გაცნობებთ, რომ თქვენს მიერ წარმოდგენილი გენ. გეგმა შეთანხმებულია „კომპანიის“ შესაბამის სამსახურთან. „კომპანია“ არ არის წინააღმდეგი განახორციელოთ სამშენებლო სამუშაოები წარმოდგენილი გენ. გეგმის შესაბამისად.

ასევე გაცნობებთ, რომ საპროექტო ტერიტორიაზე შესაძლებელია გადიოდეს კერძო მფლობელობაში არსებული წყალსადენ-წყალარინების ქსელები, რომელთა შესახებ „კომპანია“ ინფორმაციას არ ფლობს.

ქსელის დაზიანების თავიდან აცილების მიზნით, სამუშაოების დაწყების წინ გთხოვთ, დაუკავშირდეთ „კომპანიის“ წარმომადგენელს: გლდანი-ნაძალადევის ბიზნეს ცენტრის მენეჯერი გიორგი ჯანიაშვილი. ტელ: 577 15 10 51.

დანართი: საპროექტო დოკუმენტაცია - 1 (ერთი) ფურცელი

პატივისცემით,

გიორგი სვანიშვილი
კომერციული დირექტორი

შემსრულებელი: ჯ. ჩაჩხალია; ლ. გაგნიძე
ტელეფონი: 293 11 11 (11 27); (21 02)

034827

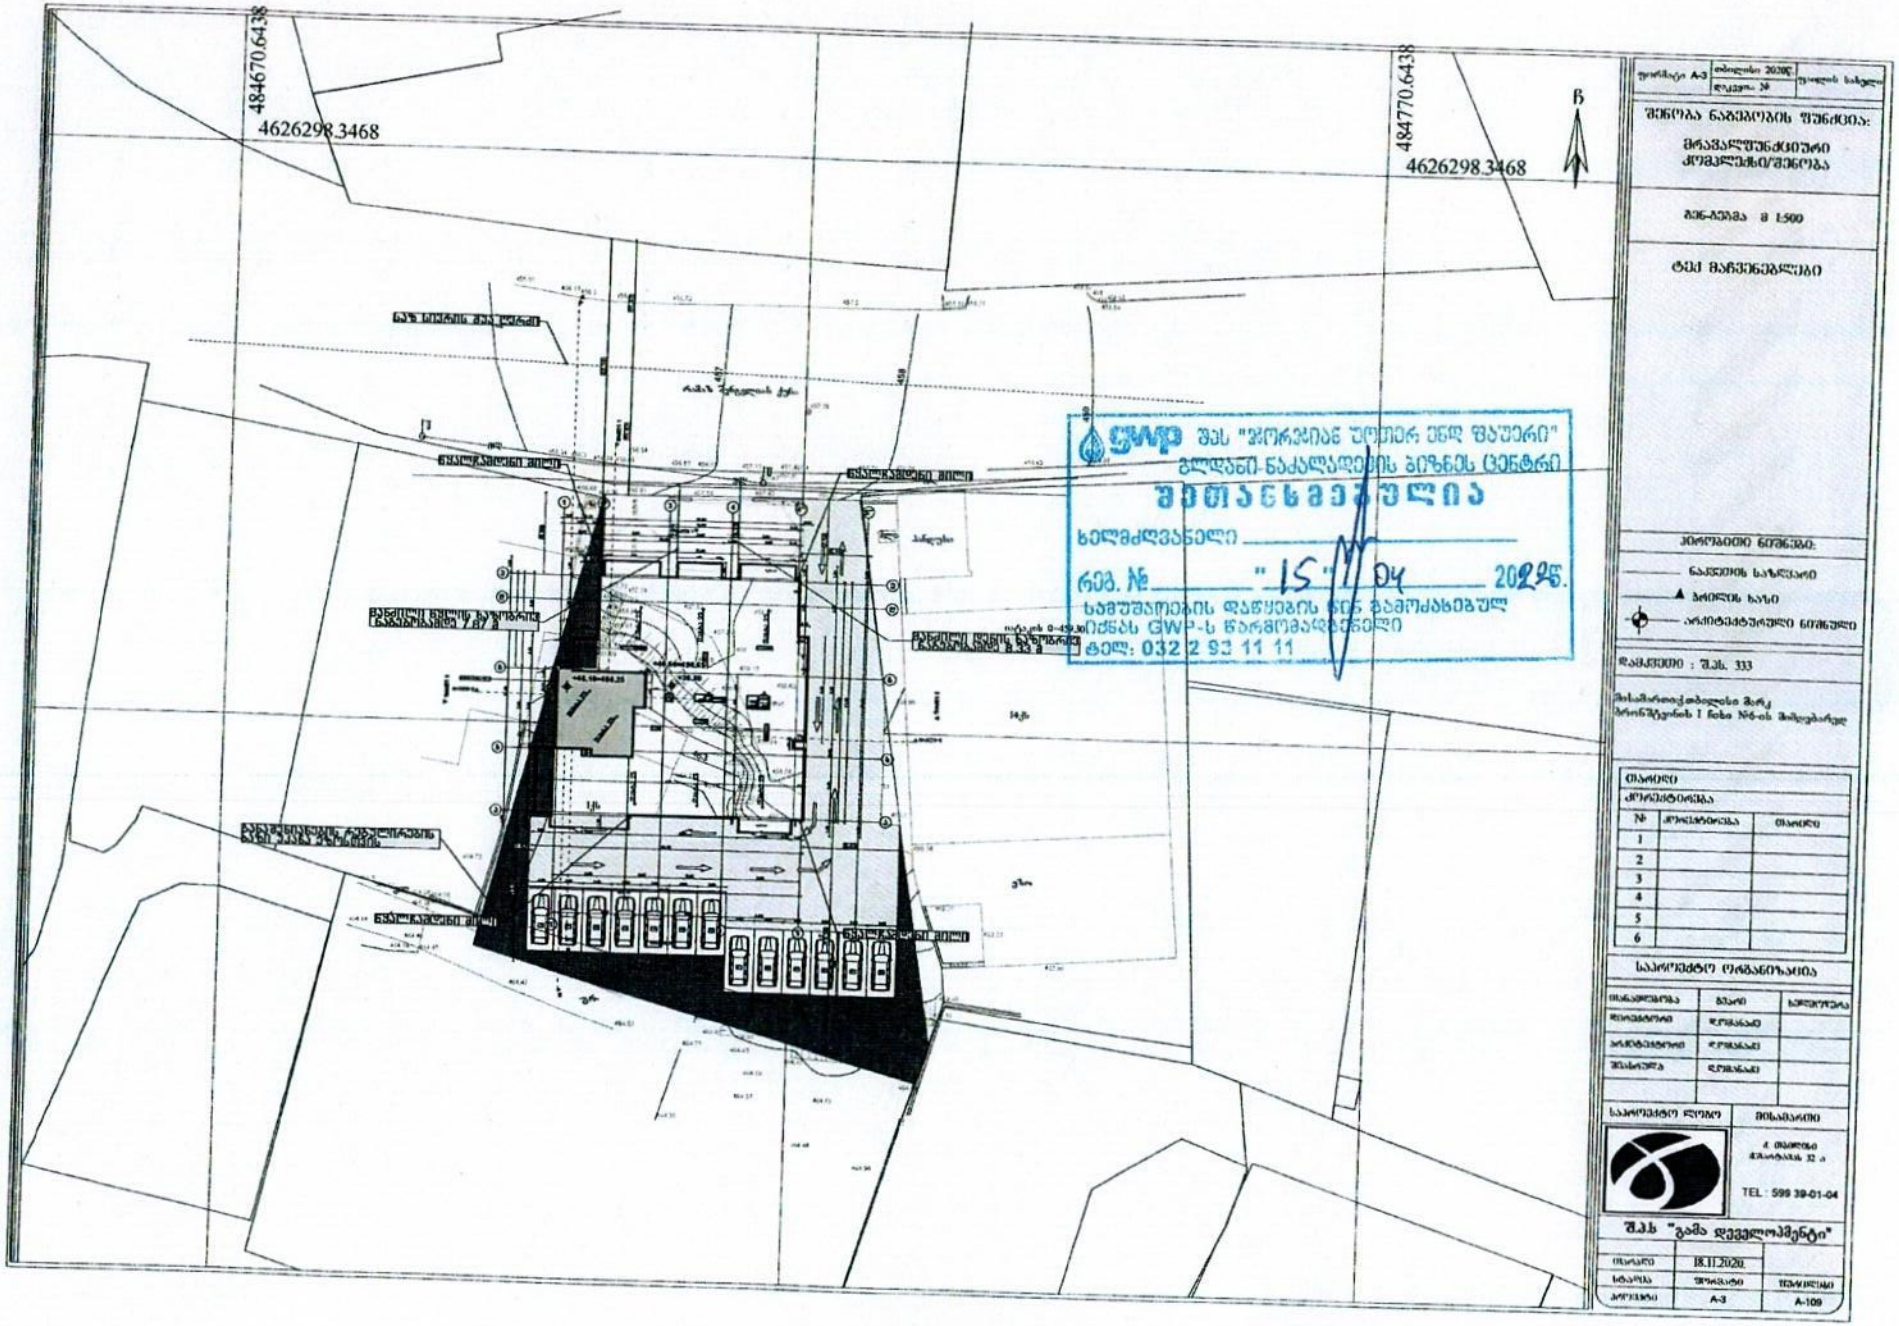
484670.6438
4626298.3468
484770.6438
4626298.3468
ჩ
შპს "ჯორჯიან უოთერ ენდ შაუერი"
გლდანი-ნაძალადევის ბიზნეს ცენტრი
შეთანხმებულია
ხელმძღვანელი
რებ. №
"15" 04 2025.
სამუშაოების დაწყების წინ გამოძახებულ
იქნას GWP-ს წარმომადგენელი
ტელ: 032 2 93 11 11
შპს "გამა დეველოპმენტი"
TEL : 599 39-01-04

თელასი

საქართველო, თბილისი 0119, ვანის ქ.3
ტელ: +995 (32) 277 99 99
www.telasi.ge

სნ 202052580

Номер: 0401/046/22
Дата: 01/04/2022

შპს „333"-ის დირექტორ
ბ-ნ ზვიად ჩანქსელიანს

25.03.2022 #0325/827/22 განცხადების პასუხად გაცნობებთ, რომ თქვენს მიერ წარმოდგენილი პროექტი (გენ.გეგმა ს.კ.01.11.13.002.448) დღევანდელი მდგომარეობით შეესაბამება ელექტრული ქსელების ხაზობრივი ნაგებობების დაცვის წესებსა და ზონებს (საქართველოს მთავრობის 2013 წლის 24 დეკემბრის #366 დადგენილება, დანართი ელექტრული ქსელების ხაზობრივი ნაგებობების დაცვის წესი და მათი დაცვის ზონები).

სს „თელასის" გენერალური
დირექტორი ს. კობცევი

შემს. შრომის დაცვისა და სახ. უსაფრთხოების
განყ. უფროსი მ. ჩიღუნაძე
ტელ. 2 77 99 99 1(7959)



ფორმატი A-3	თბილისი 2020წ.	ფაილის სახელი
	დაკვეთა №	

შენობა ნაგებობის შუნძცია:

მრავალშუნძციური კომპლექსი/შენობა

გენ-გეგმა მ 1:500

ტექ მაჩვენებლები

პიროგითი ნიშნები:

- ნაკვეთის საზღვარი
- გრილის ხაზი
- არქიტექტურული ნიშნული

დამკვეთი : შპს. 333

მისამართი:ქთბილისი მარკ ბერიაშვილის I ჩიხი №6-ის მიმდებარედ

თარიღი

კორექტირება

№	კორექტირება	თარიღი
1		
2		
3		
4		
5		
6		

საპროექტო ორგანიზაცია

თანამდებობა	პასუხი	ხელმოწერა
დირექტორი	დ.ლომსაძე	
არქიტექტორი	დ.ლომსაძე	
შესრულა	დ.ლომსაძე	

საპროექტო ლიცენზია | მისამართი

ქ. თბილისი ჯაფარიძის 32 ა

TEL : 599 39-01-04

შპს "გამა დეველოპმენტი"

თარიღი	18.11.2020.	
სტადია	ფორმატი	შეთანხმები
პროექტი	A-3	A-109

წარმოდგენილი პროექტი შეესაბამება ელექტრული ქსელების სანიშნიერი ნაგებობებისა დაცვის წესებსა და ნორმებს

შეთანხმების თარიღი 31.03.22

შეთანხმებულია