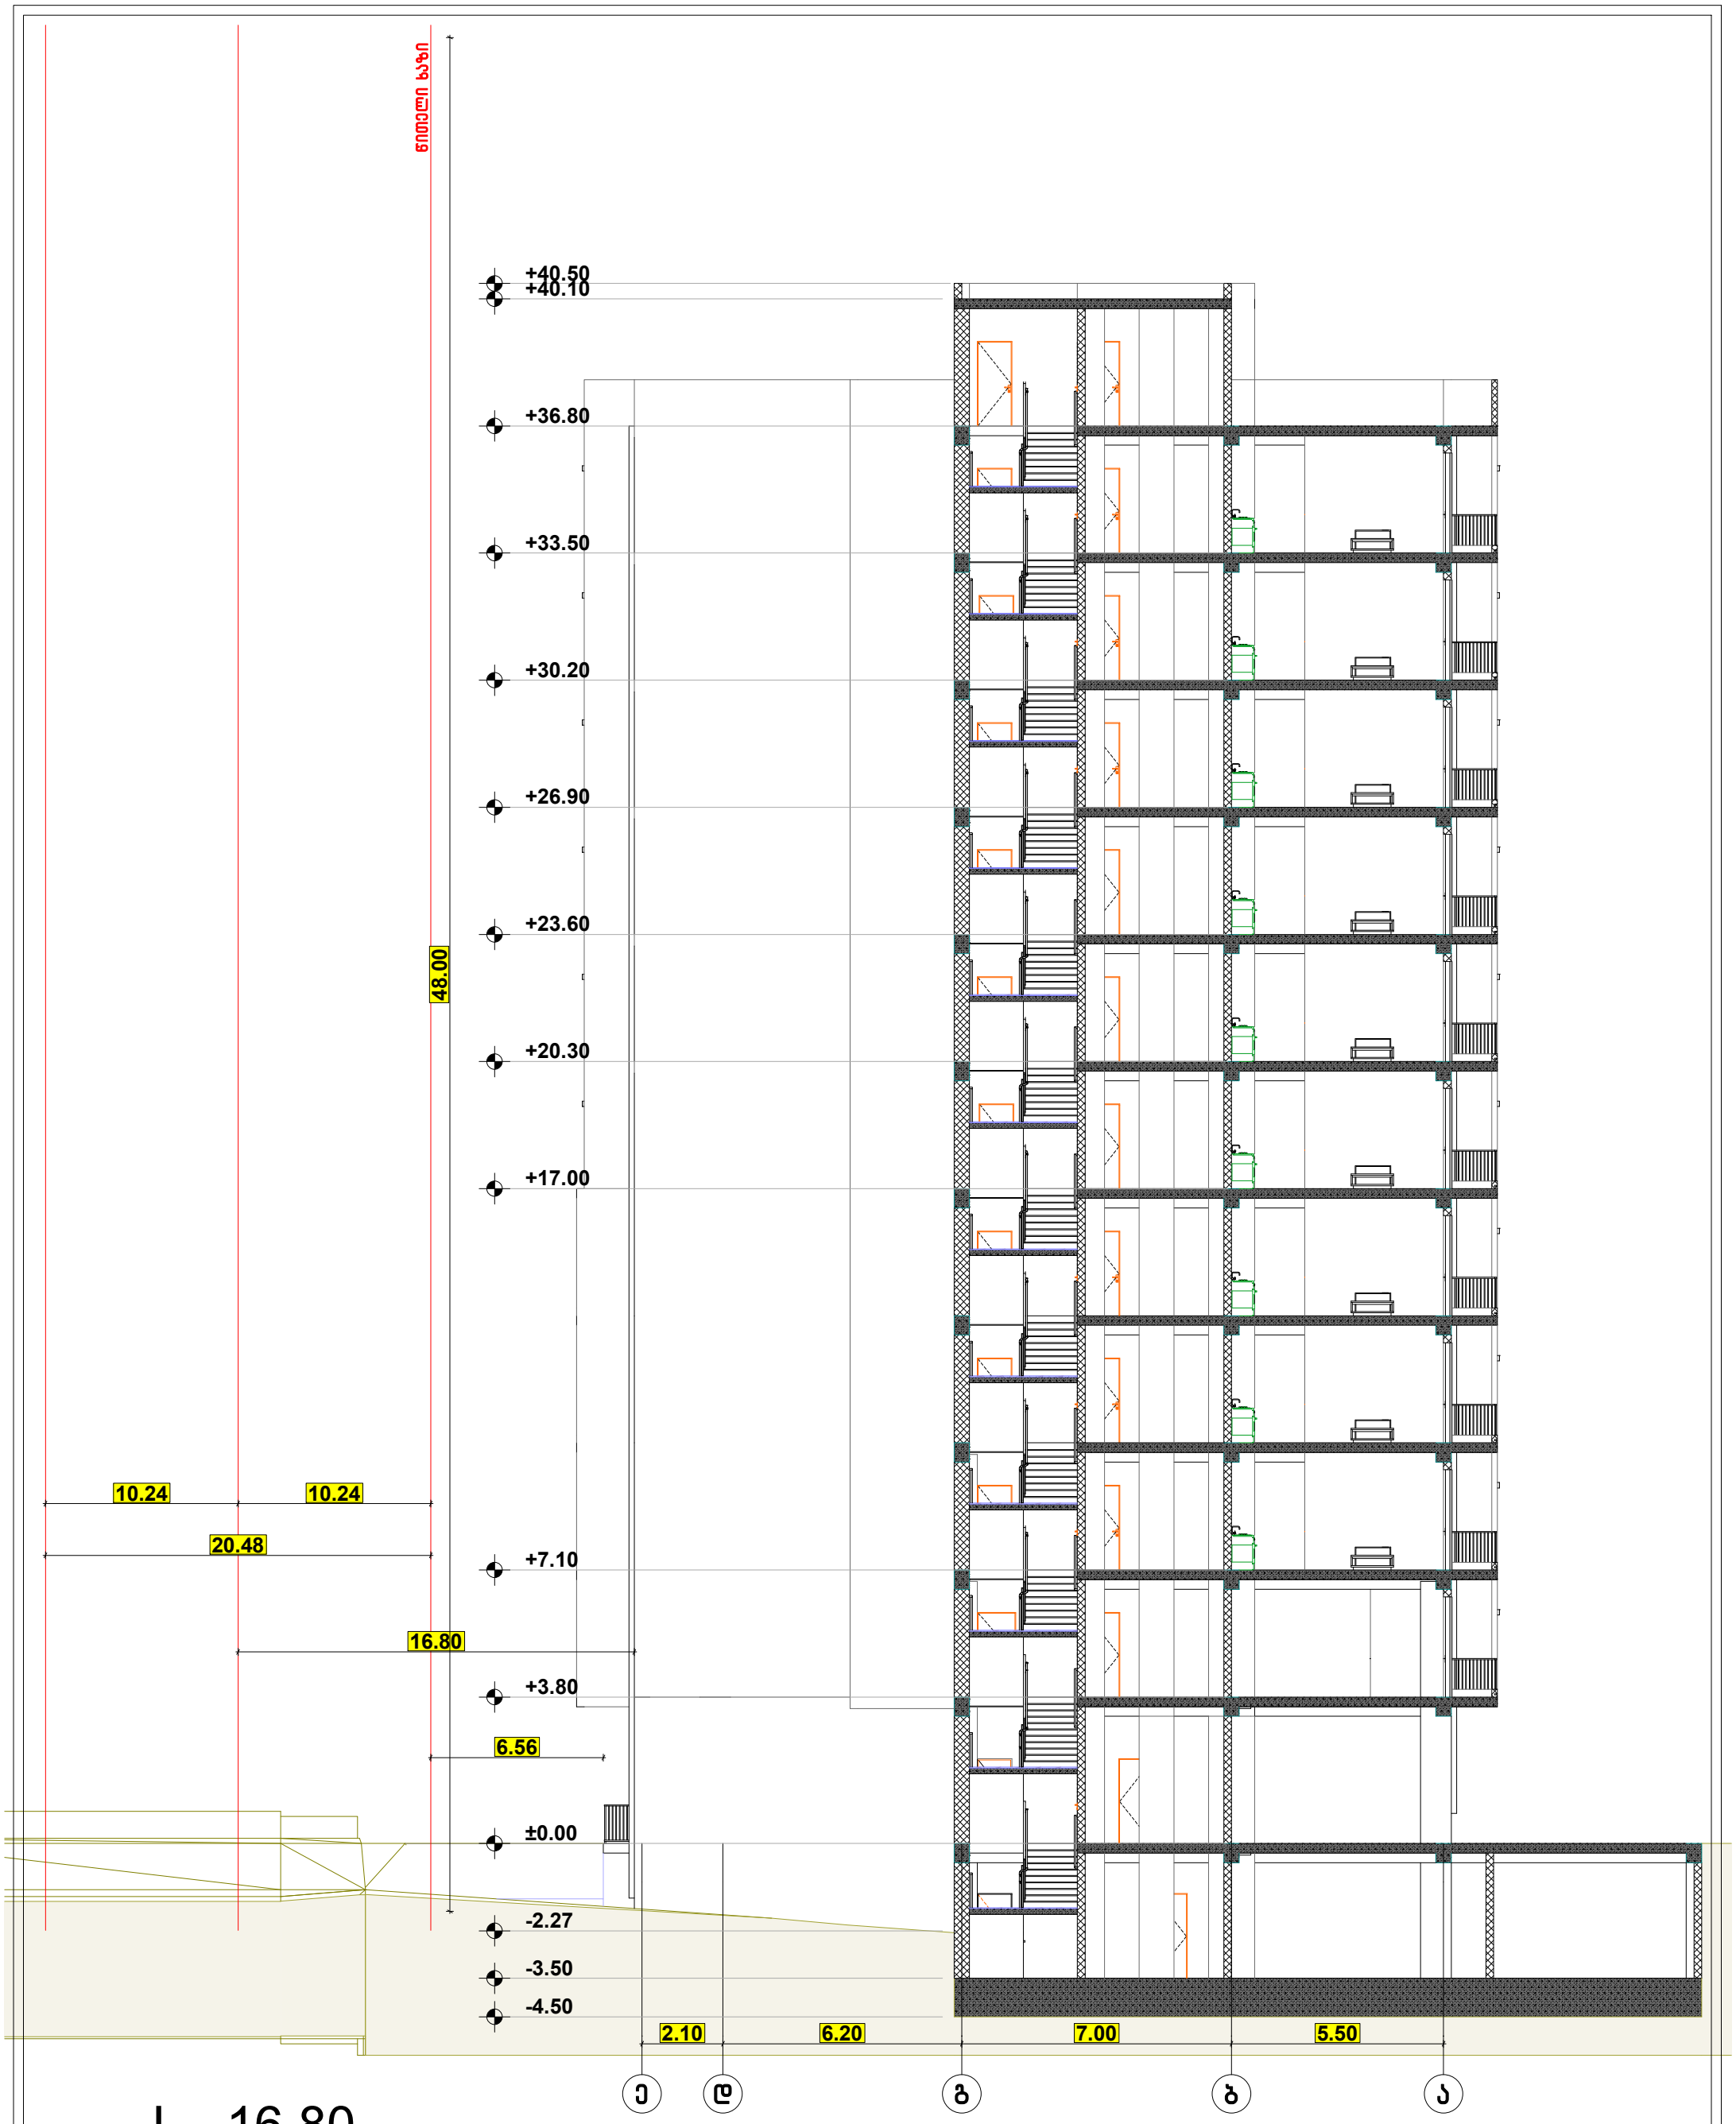

$$H=\frac{L}{Y}=\frac{16.80}{0.35}=48.00$$

ფორმატი A-3	თბილისი 2020წ.	ფაილის სახელი	ტექ მაჩვენებლები	პირობითი ნიშნები	საპროექტო ორგანიზაცია		ქ. თბილისი ქ.შარტავას 32 ა
	დაკვეთა №			ნაკვეთის საზღვარი	თანამდებობა	გვარი	ხელმოწერა
შენობა ნაგებობის ფუნქცია:				ჭრილის ხაზი	დირექტორი	დ.ომანაძე	
				არქიტექტურული ნიშნული	არქიტექტორი		
				დამკვეთი შპს 333	შეასრულა	დ.ომანაძე	

მრავალფუნქციური კომპლექსი/შენობა

TEL : 599 39-01-04

შ.პ.ს "გამა დეველოპმენტი"

თარაღი	18.11.2020	
სტადია	ფორმატი	ფურცლები
პროექტი	A-3	A-201

სიმაღლის სქემა მ 1:100

მისამართი

ქ.თბილისი მარკ ბრონშტეინის I ჩიხი №6-ის მიმდებარედ

4626298.3468

4626298.3468

484670.6438

484770.6438

საზ სივრცის შუა ღერძი

წყალჩამდენი მილი

წყალჩამდენი მილი

ქვ

ქვ

ქვ