დენდროლოგიური პროექტის საინფორმაციო დაფა

დამკვეთი: შპს "333" (406035936)

საპროექტო ტერიტორია: ქ. თბილისი, მარკ ბრონშტეინის 1 ჩიხი 6-ის მიმდებარედ;
ქ. თბილისი, გობრონიძის ქუჩის მიმდებარედ;
ქ. თბილისი, დასახლება მუხიანი, მ/რ **II**, გაზბასამართი სადგურის მიმდებარედ

ს/კ 01.11.13.002.448

ნებართვის გამცემი ორგანო: ქ.თბილისის მუნიციპალიტეტის მერიის გარემოს დაცვის სააქალაქო სამსახური

გამწვანების პროექტის შეთანხმების თარიღი:

გამწვანების პროექტის დასრულების თარიღი: ნოემბერი, 2024 წელი

კ-3 383.525მ/კვ

ჩასარგავ ხე-მცენარეთა სახეობები:

1. **Pinus pinea-4**ძ
იტალიური ფიჭვი (სიმაღლე 3-5.5მ, გარშემოწერილობა 0.20სმ, ხნოვანება 5-10წ)
2. **Frqxinus excelsior-4**ძ
წითელი ტყემალი (სიმაღლე 3.5-5.5მ, გარშემოწერილობა 0.20სმ, ხნოვანება 5-10წ)
3. **Tilia begoniifolia-4**ძ
კავკასიური ცაცხვი (სიმაღლე 3.5-5.5მ, გარშემოწერილობა 0.20სმ, ხნოვანება 5-10წ)
4. **Acer platanoides-4**ძ
მსვილფოთოლა ნეკერჩხალი
(სიმაღლე 3.5-5.5მ, გარშემოწერილობა 0.20სმ, ხნოვანება 5-10წ)

გაშენებული ხე-მცენარეებზე პასუხისმგებელი:

შპს "333" (406035936)

გასაშენებელი ხე-მცენარებზე მოვლის ხანგრძლივობა: 3 წელი



დ ე ნ დ რ ო ლ ო გ ი უ რ ი გ ე გ მ ა

ქ. თბილისი, მარკ ბრონშტეინის 1 ჩიხი 6-ის მიმდებარედ;
ქ. თბილისი, გობრონიძის ქუჩის მიმდებარედ;
ქ. თბილისი, დასახლება მუხიანი, მ/რ II, გაზგასამართი სადგურის მიმდებარედ ს/კ 01.11.13.002.448

განმარტებითი ბარათი

საპროექტო ობიექტი მდებარეობს ქ. თბილისი,მარკ ბრონშტეინის ჩიხი 6-ის მიმდებარედ, ქ. თბილისი, გობრონიძის ქუჩის მიმდებარედ, ქ. თბილისი, დასახლება მუხიანი მ/რ II გაზგასამართი სადგურის მიმდებარედ.

საკ.კოდ. 01.11.13.002.448.

დამკვეთი: შპს „333“ ID 406035936

ტერიტორიის საერთო ფართი: 1444.00კვ/მ

კ3-383.525კვ/მ

ტერიტორიაზე არ აღენიშნება არცერთი ხე-ხე მცენარე.

საპროექტო ხე-ნარგავები:

1. იტალიური ფიჭვი-4 ძირი;

2.ჩვეულებრივი იფანი-4 ძ;

3. კავკასიური ცაცხვი-4 ძ;

4.მსხვილფოთოლა ნეკერჩხალი-4 ძ.

სულ: 16 ძირი.

აღნიშნული ხე-მცენარეები შერჩეულია ქალაქ თბილისის მუნიციპალიტეტის მთავრობის 2018 წლის 8 თებერვლის #05.14.147 განკარგულების ქალაქ თბილისის მუნიციპალიტეტის ტერიტორიის ლანდშაფტისა და კლიმატისათვის შესაბამისი ხე-მცენარეების დამტკიცებული სიიდან.

აღნიშნული ხე-მცენარეები შერჩეულია ქ.თბილისის კლიმატური, ნიადაგობრივი, დეკორატიული და ურბანული პირობების გათვალისწინებით. საპროექტო ტერიტორა გამწვაებულია შერეული ტიპის ნარგავებით, როგორც წიწვოვანი ისე ფოთლოვანით.

დენდროლოგიურ პროექტში გათვალისწინებულია უპირატესობა ხეების დარგვა ბუჩქებთან და გაზონთან მიმართებაში და მცენარეების რაოდენობაც განსაზღვრულია შემდეგი პროპორციებით: 20-25კვ/მეტრი დიდი ვარჯის მქონე წიწვოვანი და ფოთლოვანი ხეებისთვის.

საპროექტო ტერიტორიაზე სულ 16 ძირი ხე-ნარგავია (20X25)

გამწვანების პროექტი დასრულდება სამშენებლო პროექტის დასრულებიდან 12 თვის განმავლობაში ვეგეტაციური და აგროტექნიკური პირობების გათვალისწინებით.

გაშენებული მწვანე ნარგავების მოვლა-პატრონობაზე პასუხისმგებელია:

ივერი ქუცნაშვილი პ/ნ 01024006068

გაშენებული მწვანე ნარგავების მოვლა იქნება სამი წელი.

ელისო ხარჩილავა

(პ/ნ 62004015900)

მწვანე მშენებლობის ინჟინერი

(AA #0039124)

2/04/2022

არსებული სიტუაციური გეგმა

ქ. თბილისი, მარკ ბრონშტეინის 1 ჩიხი 6-ის მიმდებარედ;
ქ. თბილისი, ბობრონიძის ქუჩის მიმდებარედ;
ქ. თბილისი, დასახლება მუხიანი, მ/რ II, ბაზგასამართი სადგურის მიმდებარედ

ს/კ 01.11.13.002.448

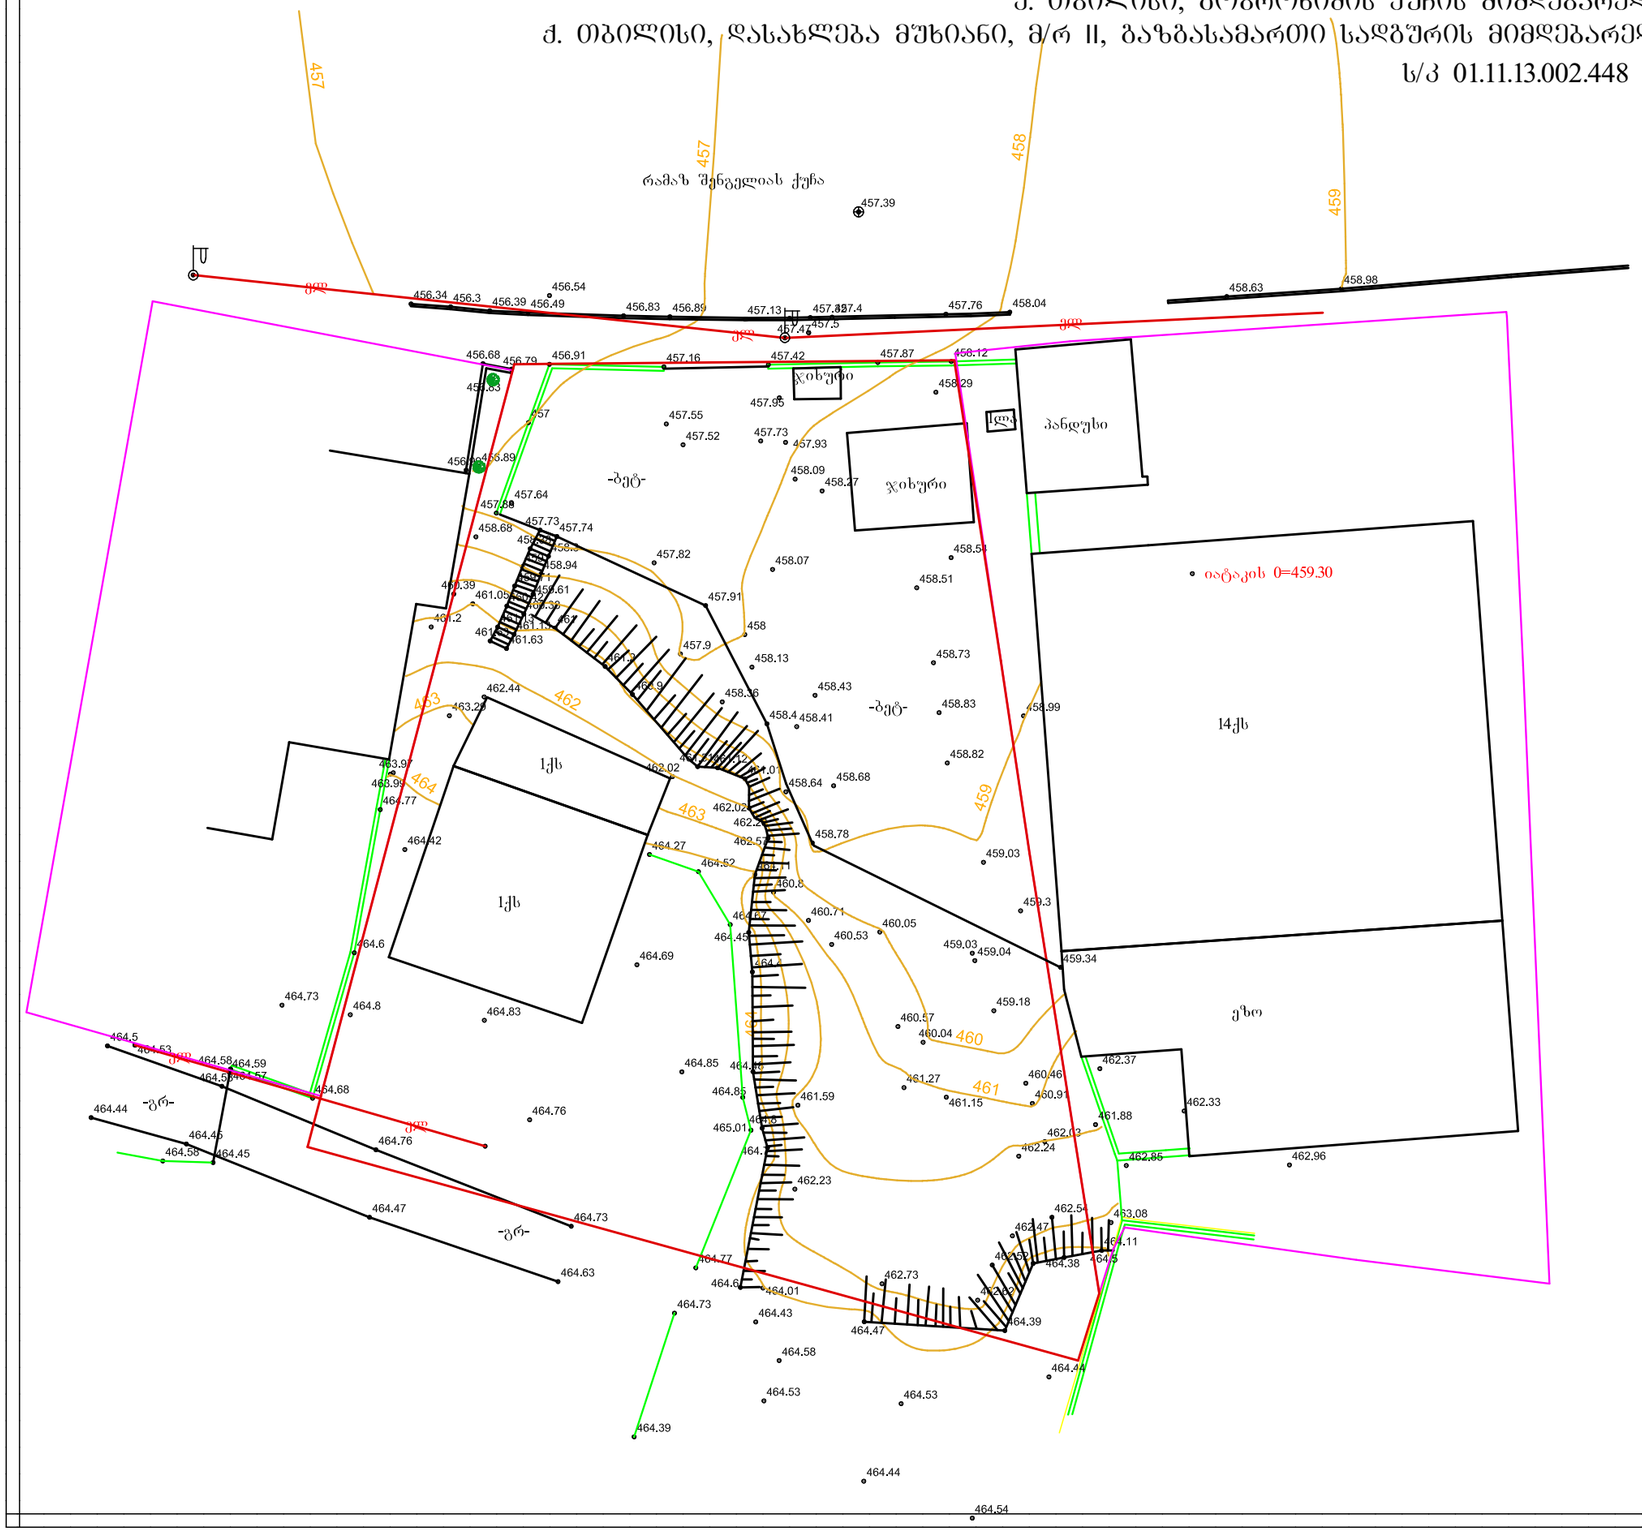

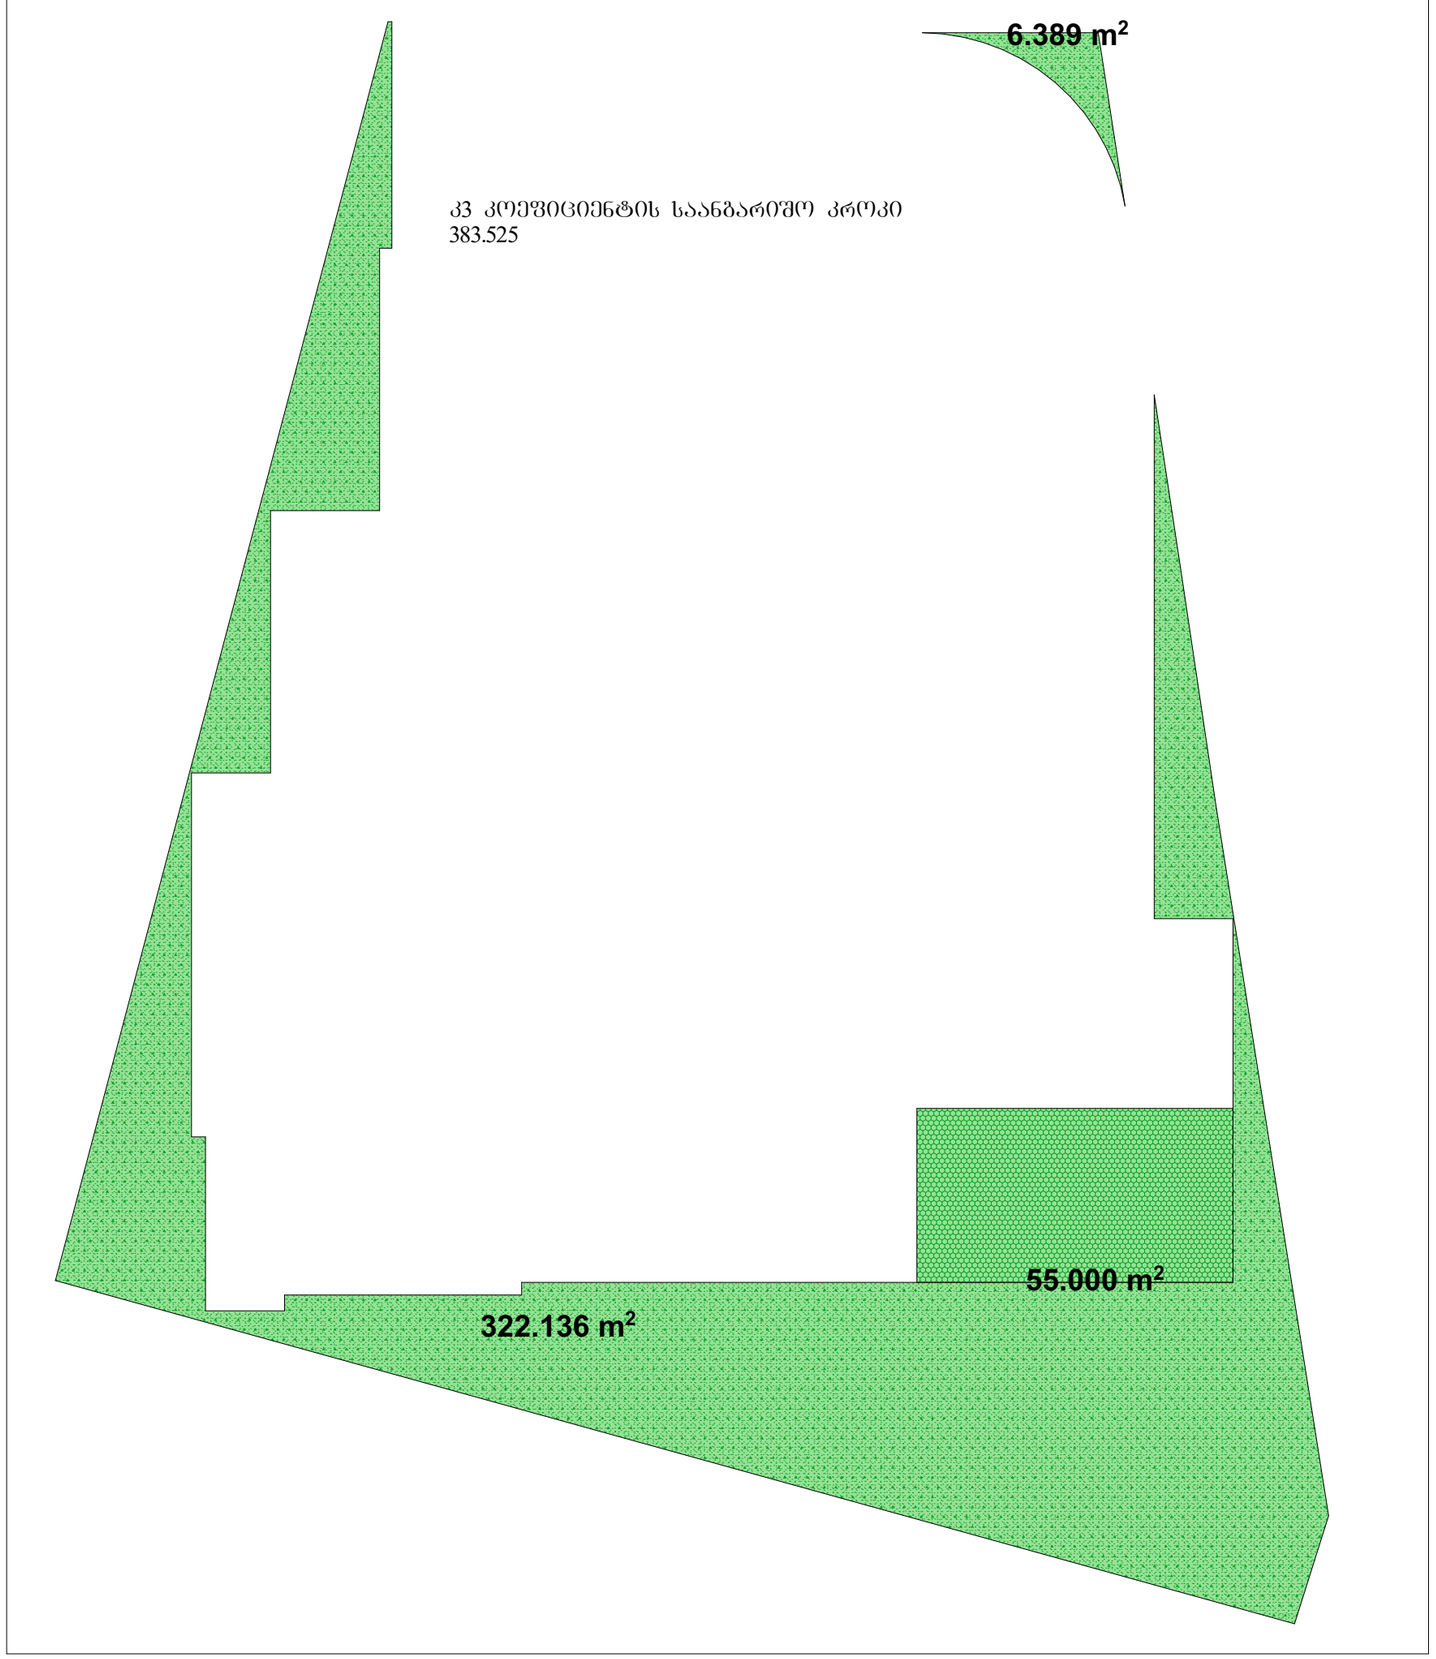
6.389 m²
კ3 კოეფიციენტის საანგარიშო კროკი
383.525
322.136 m²
55.000 m²


6.389 m²
322.136 m²
55.000 m²
ფასადი 1
ფასადი 2
ფასადი 3
ფასადი 4
ჭრილი-1
ჭრილი-2
ჭრილი-2
±0.000
458.15
29.415 m²
3.680 m²
46.541 m²
4.620 m²
2.975 m²
18.646 m²
34.418 m²
16.500 m²
2.565 m²
3.962 m²
21.750 m²
43.080 m²
14.070 m²
16.236 m²
67.422 m²
37.863 m²
21.950
9.300
5.451
6.799
29.415
3.680
46.541
4.620
2.975
18.646
34.418
16.500
2.565
3.962
21.750
43.080
14.070
16.236
67.422
37.863
გზა-ქიცხ №1
გზა-ქიცხ №2
განაშენიანების რეგულირების ზღვრის ხაზი
6.000
6.004
6.010
5.500
5.504
6.954
21.194
12.704
11.704
21.204
8.300
6.200
7.000
5.550
3.450
1.300
0.800
6.600
5.400
2.100
0.900
0.400
0.200
0.600
0.651
0.999
2.350
2.500
5.350
6.350
2.950
5.051
5.999
0.151
1.400
3.300
0.200
0.400
5.450
5.499
7.051
6.799
5.451
21.950
9.300
1.600
7.499
3.101
2.550
4.200
3.350
8.883
2.600
1.193
2.400
1.359
2.565
1.350
4.600
4.000
3.200
2.965
2.000
1.000
2.000
1.000
2.000
1.000



ფორმატი A-3	თბილისი 2020წ.	ფაილის სახელი
	ნაკვეთი №	

შენობა ნაგებობის შუნჯცია:

მრავალფუნქციური კომპლექსი/შენობა

გეგმა +0.00 ნიშნულზე მ 1:100

ტერიტორიის საერთო ფართობი: 1444.00კვ.მ

კ3-383.525კვ/მ

ექსპლიკაცია:

1 Pinus pinea	-4ძირი
2 Fraxinus excelsior	-4ძირი
3 Tilia begoniifolia	-4ძირი
4 Acer platanoides	-4ძირი

მცენარეთა დაკვალვის გეგმა

დამკვეთი : შ.პს. 333

მისამართი:თბილისი მარკ ბრონშტეინის I ჩიხი №6-ის მიმდებარედ

ობიექტი		
კორექტირება		
№	კორექტირება	თარიღი
1		
2		
3		
4		
5		
6		

საპროექტო ორგანიზაცია

თანამდებობა	გვარი	ხელმოწერა
დირექტორი	დუმბაძე	
არქიტექტორი	დუმბაძე	
შესრულა	დუმბაძე	

საპროექტო ლოგო | მისამართი

ქ. თბილისი ჭავჭავაძის 32 ა

TEL : 599 39-01-04

შ.პ.ს "გამა დეველოპმენტი"

თარიღი	18.11.2020.	
სტადია	ფორმატი	ფურცლები
პროექტი	A-3	A-102

სამუშაოთა მოცულობა

#	სამუშაოთა დასახელება	განზომილება	რაოდენობა	შენიშვნა
1	გასამწვანებელი ტერიტორიის შართოზი	კვ.მეტრი	383.525	
2	გასამწვანებელი ტერიტორიის გასუფთავება და დამუშავება	კვ.მეტრი	383.525	
3	ადგილების მომზადება ხეების დასარგავად 50% ტქის მიწის შეტანით	ცალი	16	
4	ხეების დარგვა	ცალი	16	
5	ტერიტორიების მომზადება ჩვეულებრივი გაზონის მოსაწყობად, 20%ტქის მიწის შეტანით	კვ.მეტრი	383.525	
6	გაზონის მოწყობა (დათესვა ან რულონის დაგება)	კვ.მეტრი	383.525	
7	გაზონის მოვლა	კვ.მეტრი	383.525	
8	ახალ დარგულ ხე-მცენარეების მოვლა	ცალი	16	
9	ახლად დარგული ხე-მცენარეების და გაზონის მორწყვა	ყველა მცენარე და გაზონი		

მცენარეთა ექსპლიკაცია

#	მცენარეთა დასახელება	რაოდენობა	სიმაღლე მეტრებში	ღეროს დიამეტრი	ფორმა	ხნოვანება	მახასიათებლები
1	Pinus pinea იტალიური ფიჭვი	4	3.0-5.5მდე	20სმ.დან	ხე	5-10წ	გვალვაგამძლე, საშუალოდ მზარდი
2	Fraxinus excelsior ჩვეულებრივი იფანი	4	3.5-5.5მდე	20სმ.დან	ხე	5-10წ	გვალვაგამძლე, სწრაფად მზარდი
3	Tilia begoniifolia კავკასიური ცაცხვი	4	3.5-5.5მდე	20სმ.დან	ხე	5-10წ	ჩრდილის მოყვარული, საშუალოდ მზარდი
4	Acer platanoides მხვილფოთოლა ნეკერჩხალი	4	3.5-5.5მდე	20სმ.დან	ხე	5-10წ	გვალვაგამძლე, სწრაფად მზარდი

საპროექტო მცენარეები



Pinus pinea



Fraxinus excelsior



Tilia begoniifolia



Acer platanoides