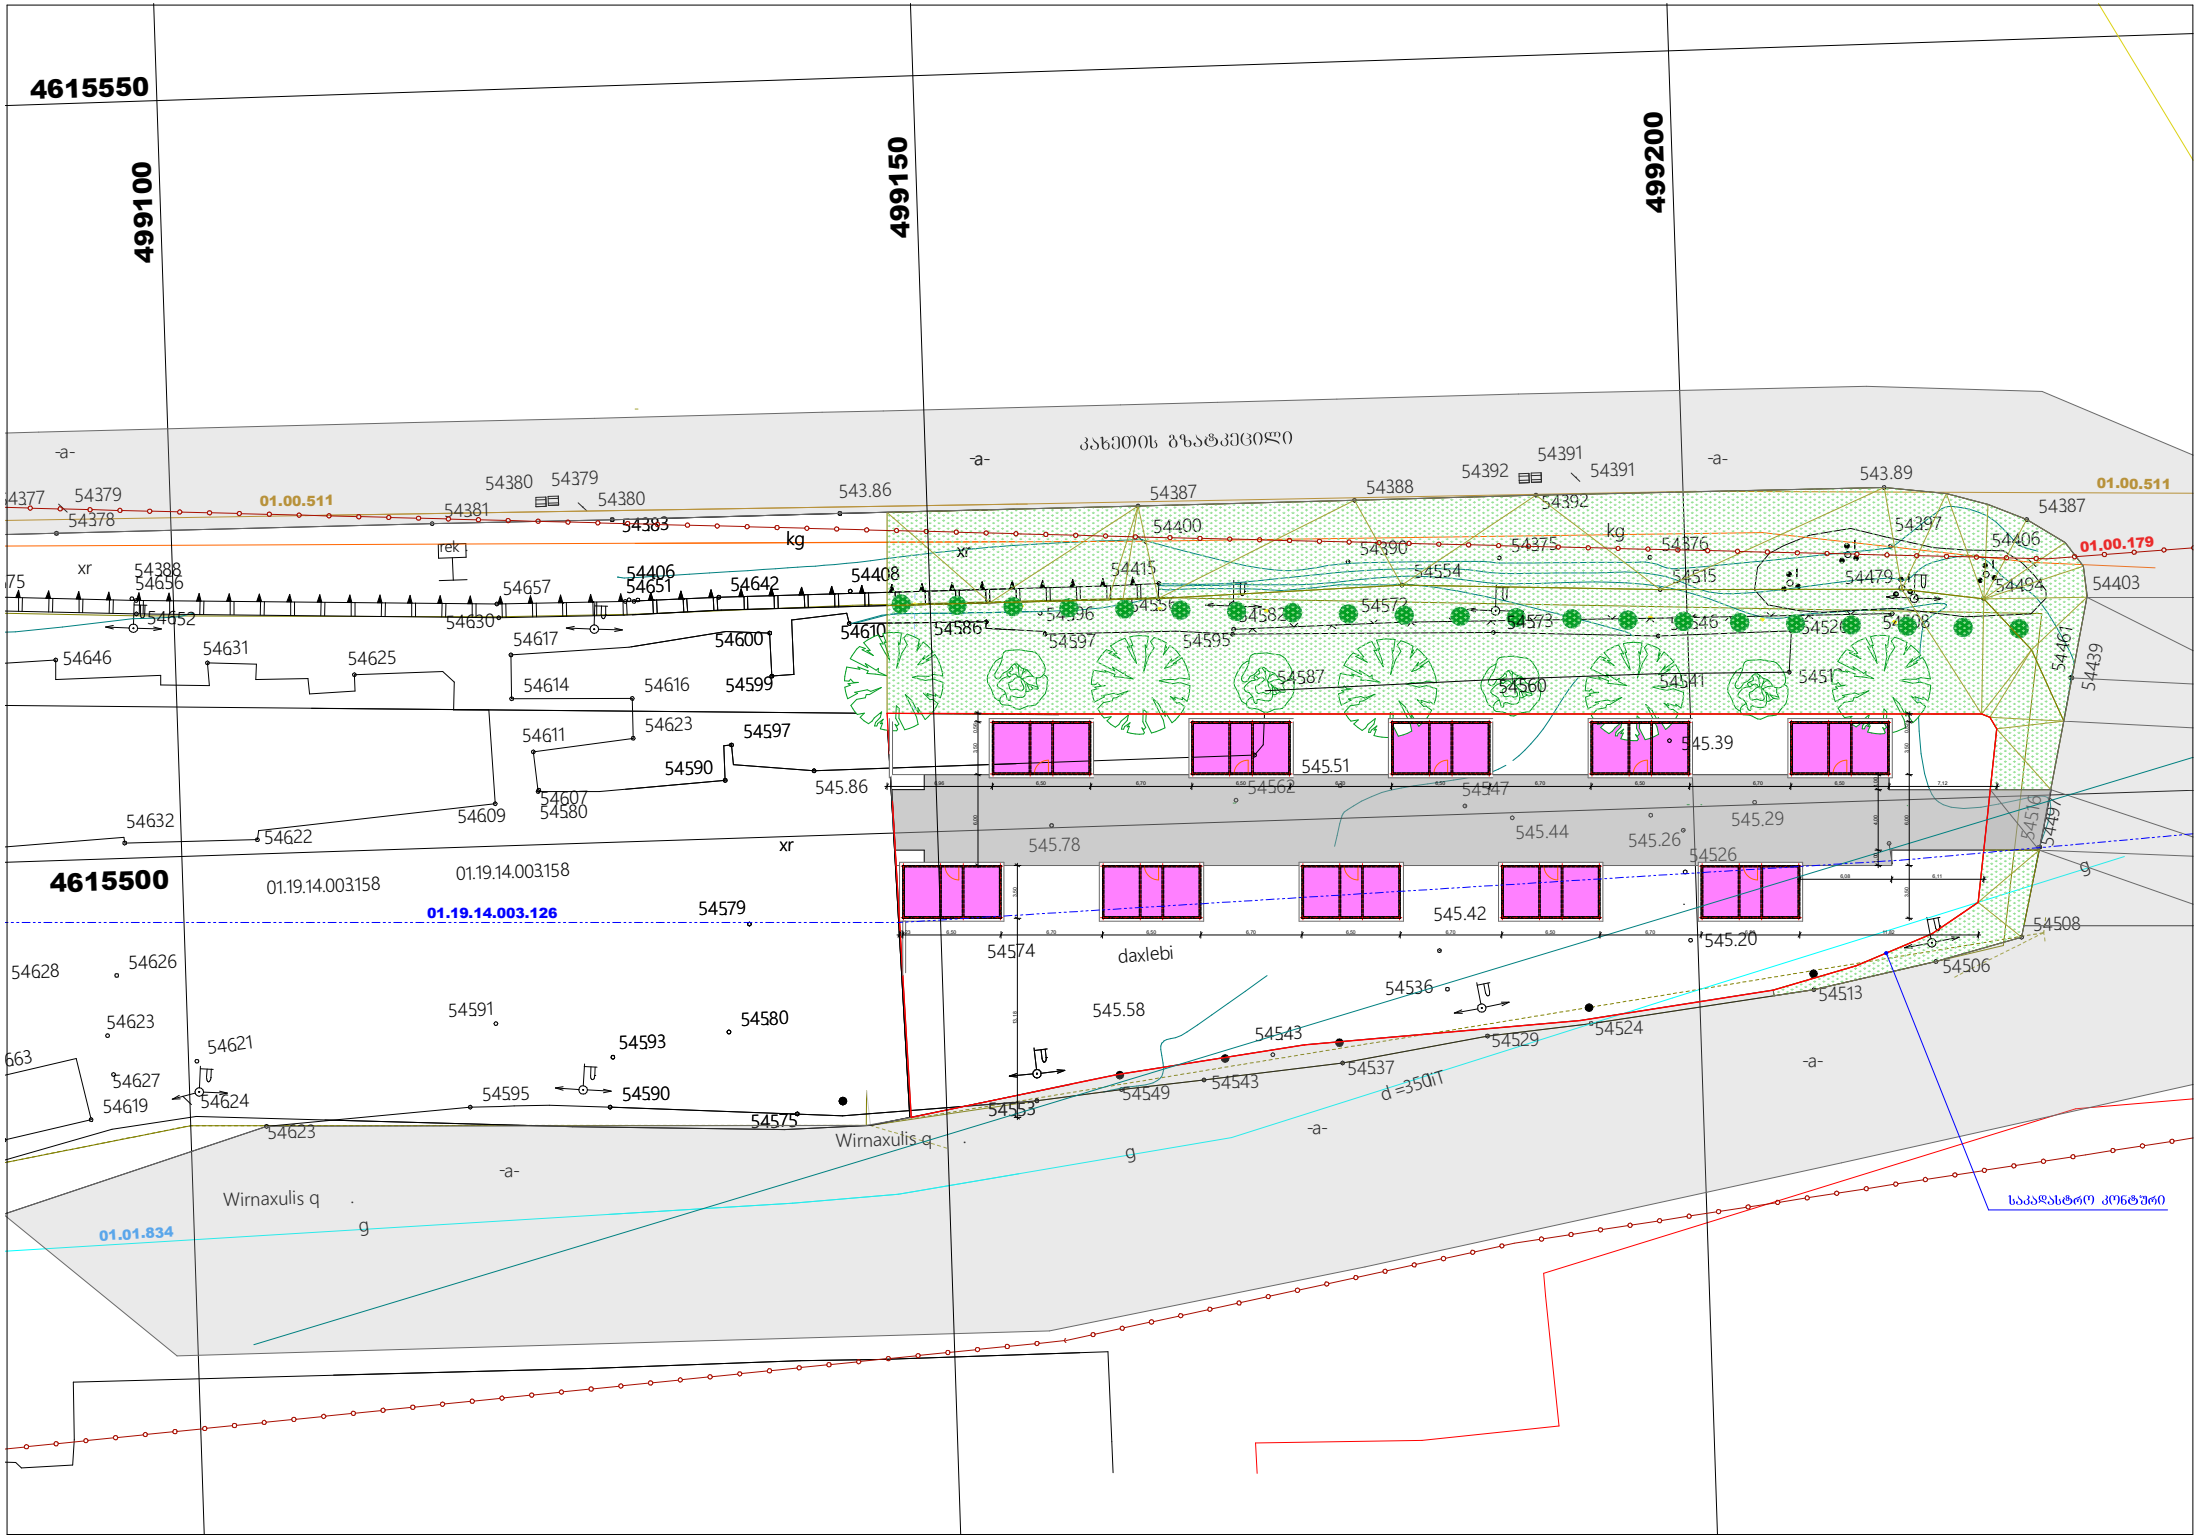
4615550
499100
499150
499200
4615500
01.00.511
01.00.179
01.19.14.003.158
01.19.14.003.126
01.01.834
Wirnaxulis q
daxlebi
d =350iT
kg
xr
g
-a-

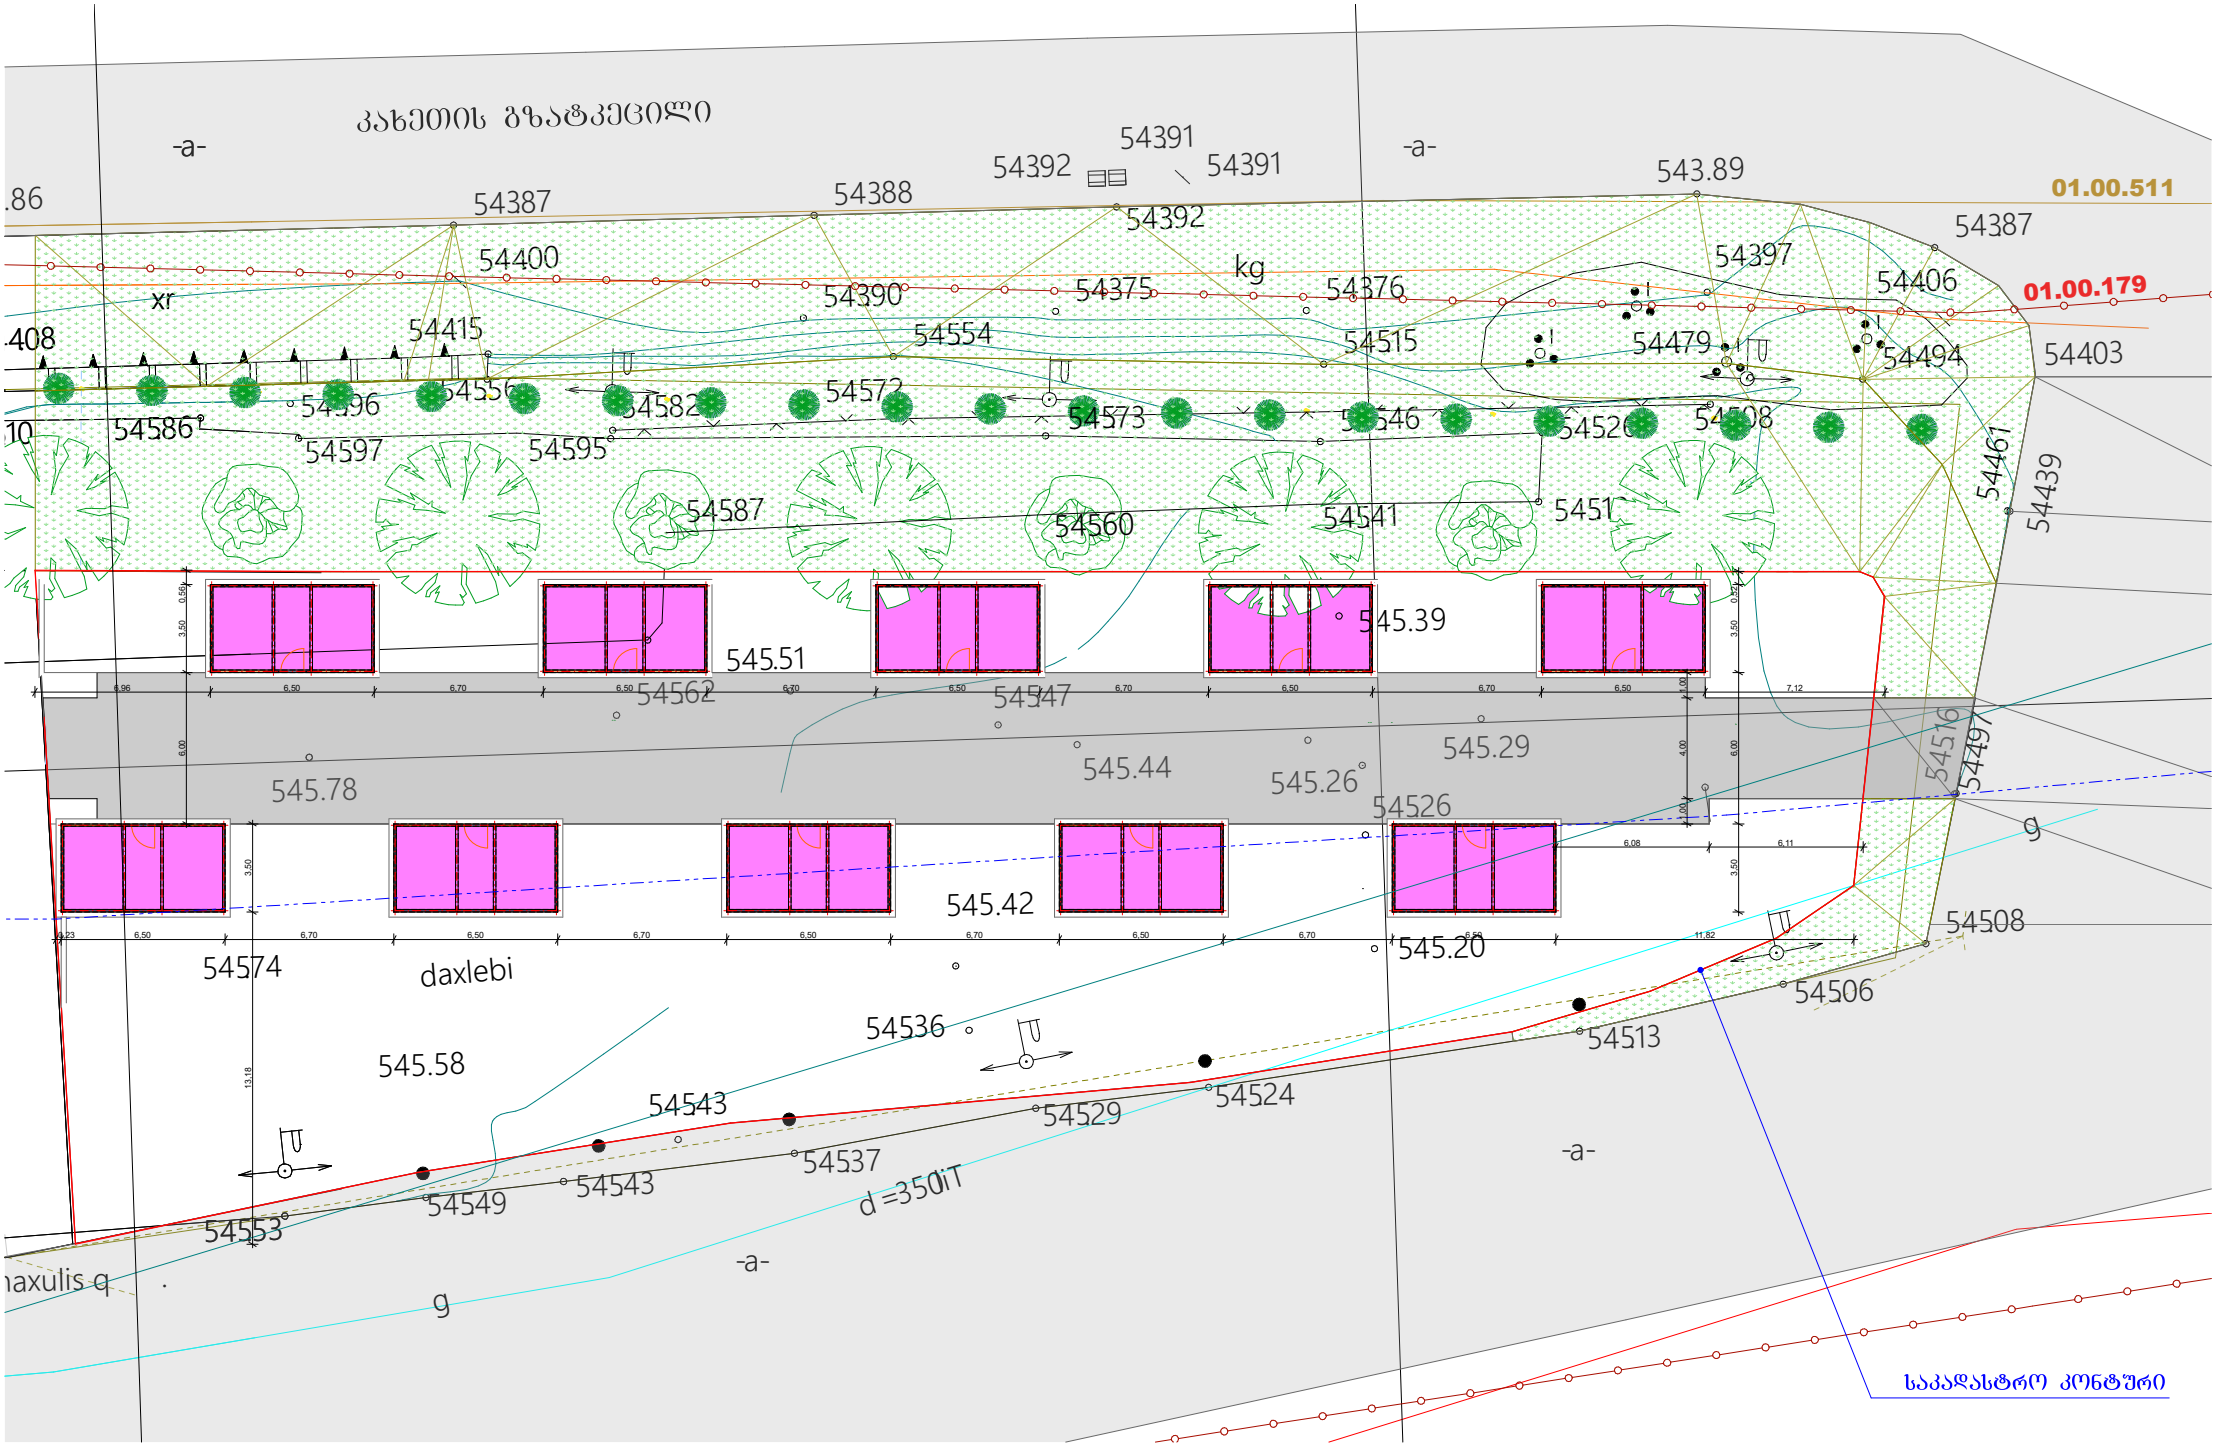

კახეთის გზატკეცილი
-a-
54391
54392
54391
543.89
01.00.511
54387
54388
54392
54387
54400
54397
54406
01.00.179
xr
kg
54390
54375
54376
54415
54554
54515
54479
54494
54403
54586
54596
54556
54582
54572
54573
54546
54526
54508
54597
54595
54461
54439
54587
54560
54541
545.39
545.51
54562
54547
545.29
545.44
545.26
545.78
54526
54516
54497
g
545.42
54574
daxlebi
545.20
54508
54506
54536
54513
545.58
54543
54524
54529
54537
54543
54549
54553
d =350iT
-a-
g

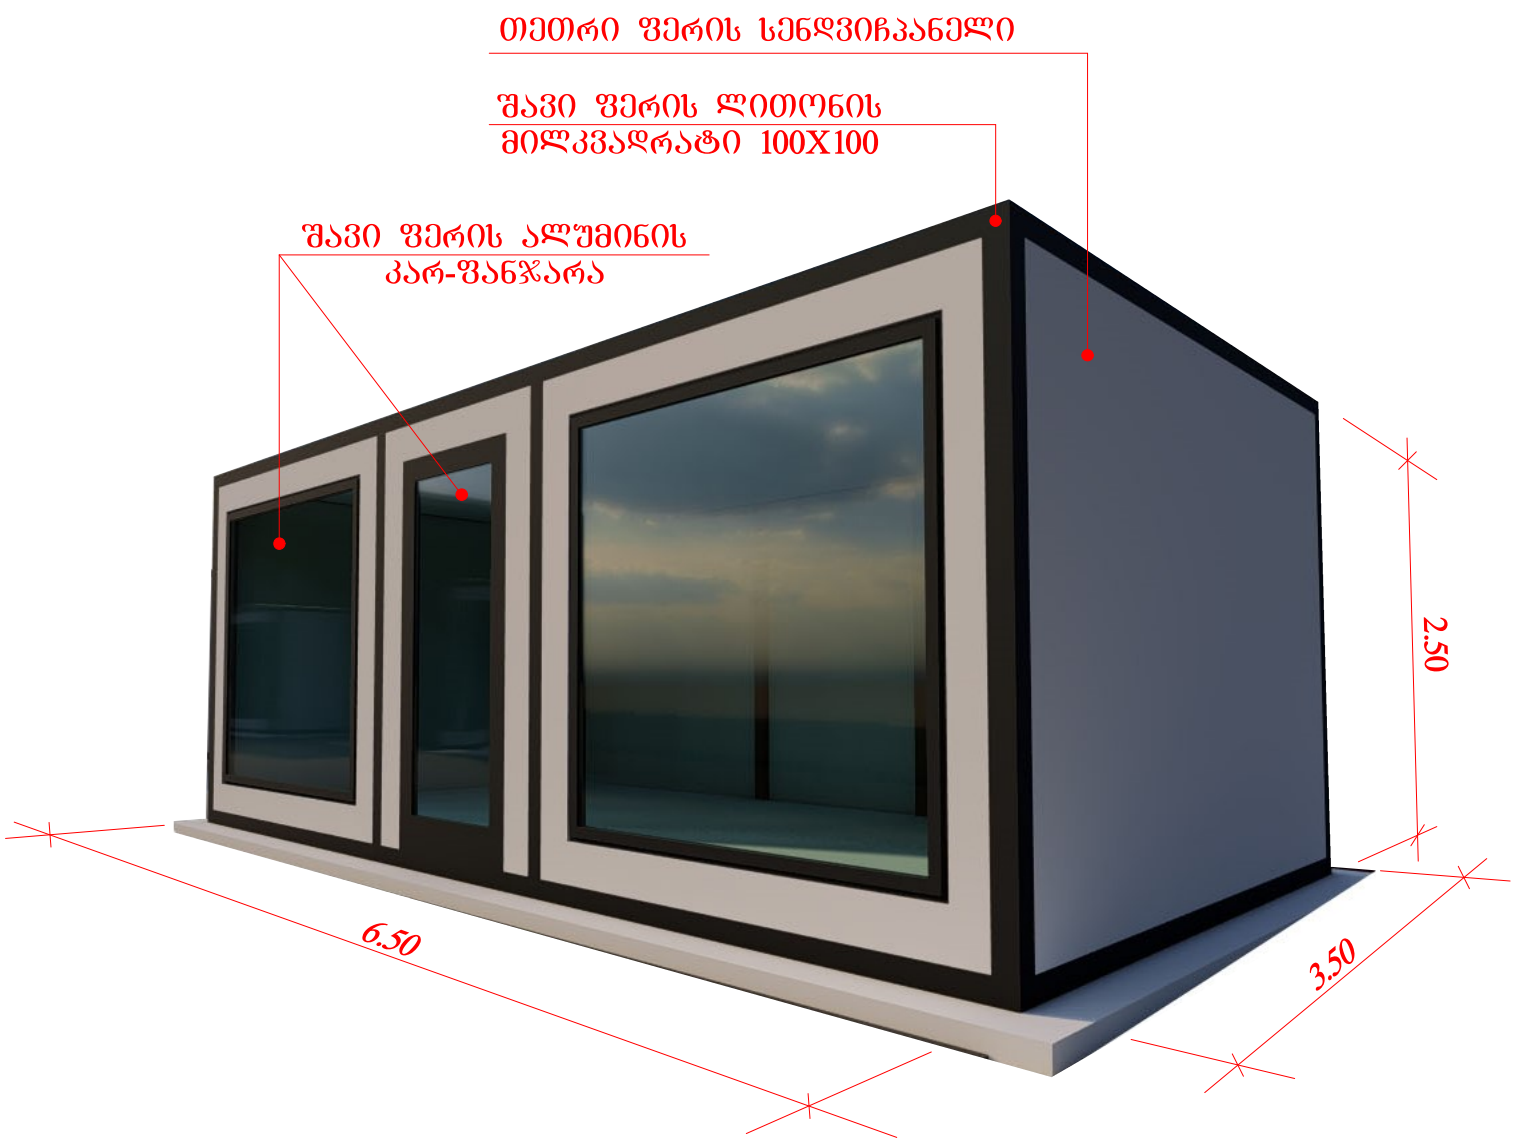
თეთრი ფერის სენდვიჩპანელი
შავი ფერის ლითონის
მილკვადრატი 100X100
შავი ფერის ალუმინის
კარ-ფანჯარა
2.50
6.50
3.50


შავი ფერის ლითონის
მილკვადრატი 100X100
თეთრი ფერის სენდვიჩპანელი
შავი ფერის ალუმინის კარ-ფანჯარა
2.50
0.25
2.00
0.50
1.00
0.50
2.00
0.25
6.50