
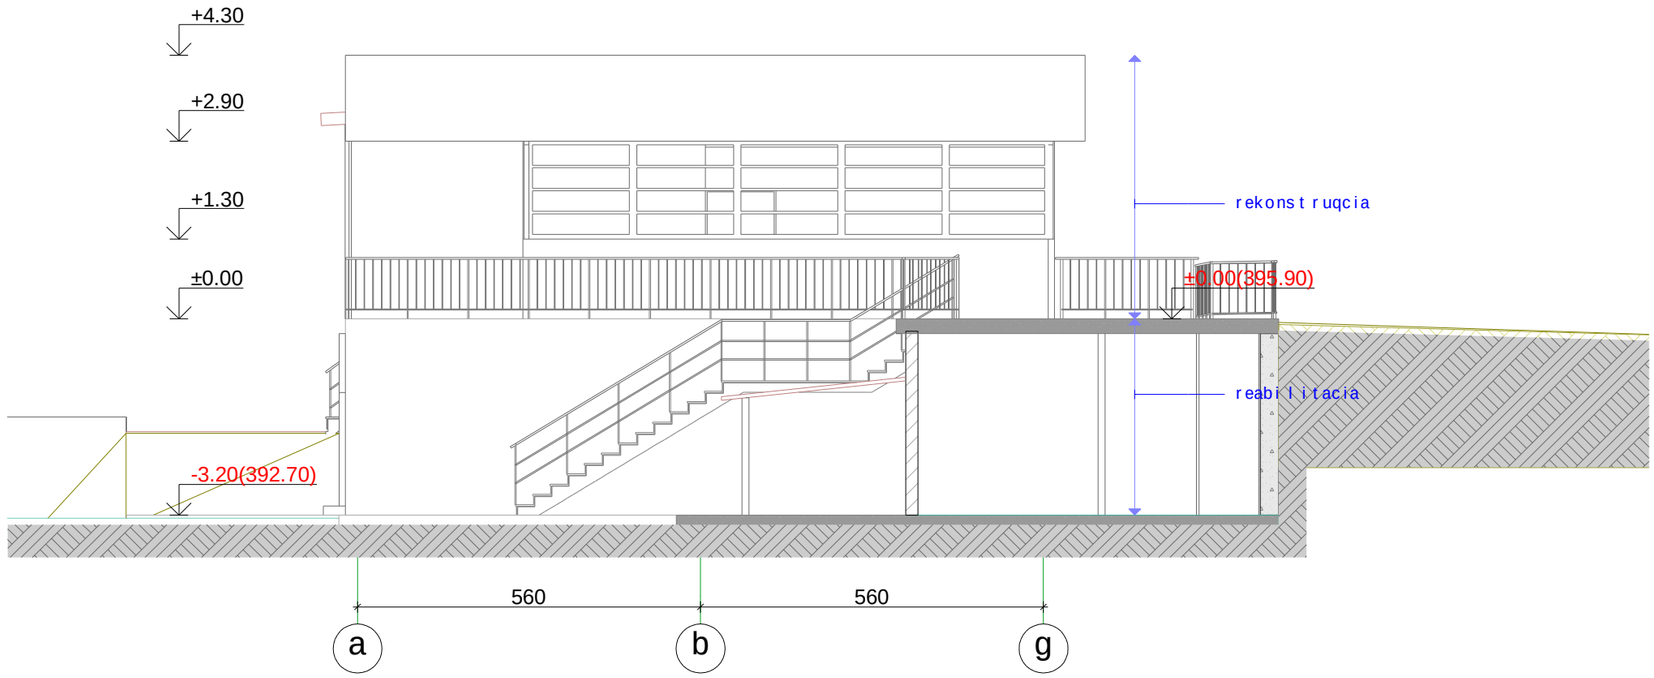


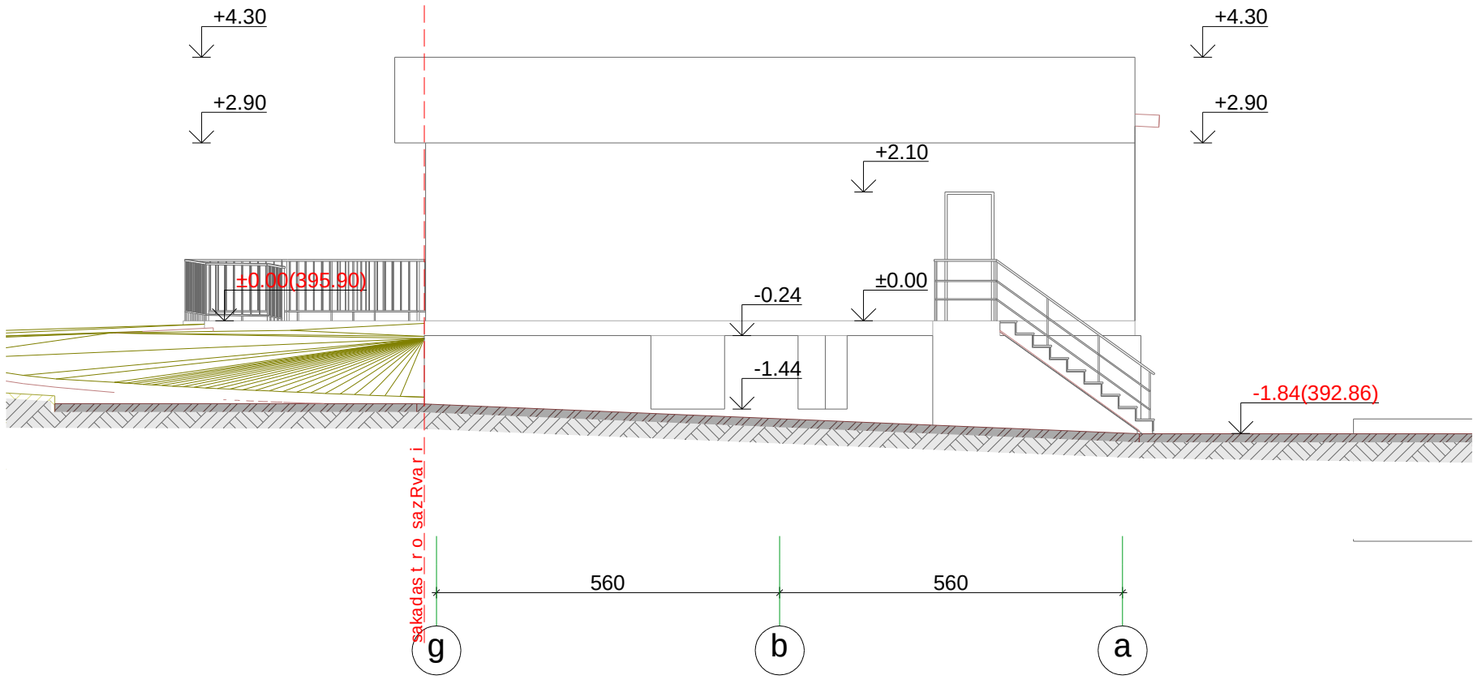

sakadastro sazRvari

sakadastro sazRvari

sakadastro sazRvari

sakadastro sazRvari

formati	Tbilisi
A-3	2020 w.

dakavebuli obebi

pirobiTi niSnebi

- sakadastro sazRvari
- TavSeyris jgufi (Tv-2)
- damxmare da sxvadasxva daniSnulebis jgufi (ds)
- samrewvelo jgufi (sm-1)
- gasasvlelamde maqsimaluri savali manZili (g.s.m)
- misawvdomi svla-gezi
- struqturuli anawyobis(kedlis) xanZarmedegobis xarisxi 1 saaTi
- struqturuli anawyobis(kedlis) xanZarmedegobis xarisxi 2 saaTi
- XX.XX iatakis saproeqto niSnuli
- 1 — 1 Wrilis xazi
- X — X RerZis xazi
- saxanZro ganyofilebasTan kavSiris sistema
- sagangebo xmovani gangaSis sakomunikacio sistema
- saevakuacio gasavlelis maCvenebeli
- kvamlis aRmomCeni sistema
- kvamlze moreagire mauwyebeli
- saxanZro gangaSis Rilaki
- saxanZro mildgari
- saxanZro hidranti
- xelis cecxlmaqri
- gasasvlelis saavario ganaTeba
- avtosaSxefi

kafe-restorani

q. Tbilisi. sanapiro q. N10 s/k 01.15.03.004.021

EB MINDIA


შპს EB.MINDIA said. 205267968

0160 Tbilisi gagarinis q. #10

tel. 2372294, mob. 599-399336

el-fosta: b.jmukhi@gmail.com

mT. arqiteqtori	b. jmuxaZe
arqiteqtori	b. jmuxaZe
dizaini	m. ZamaSvili
arqiteqturuli nawili	sfasadi a-g da g-a RerZebSi arsebuli
stadia proeqti	
masStabi 1:100	furceli a-11
	TariRi 2022 w.

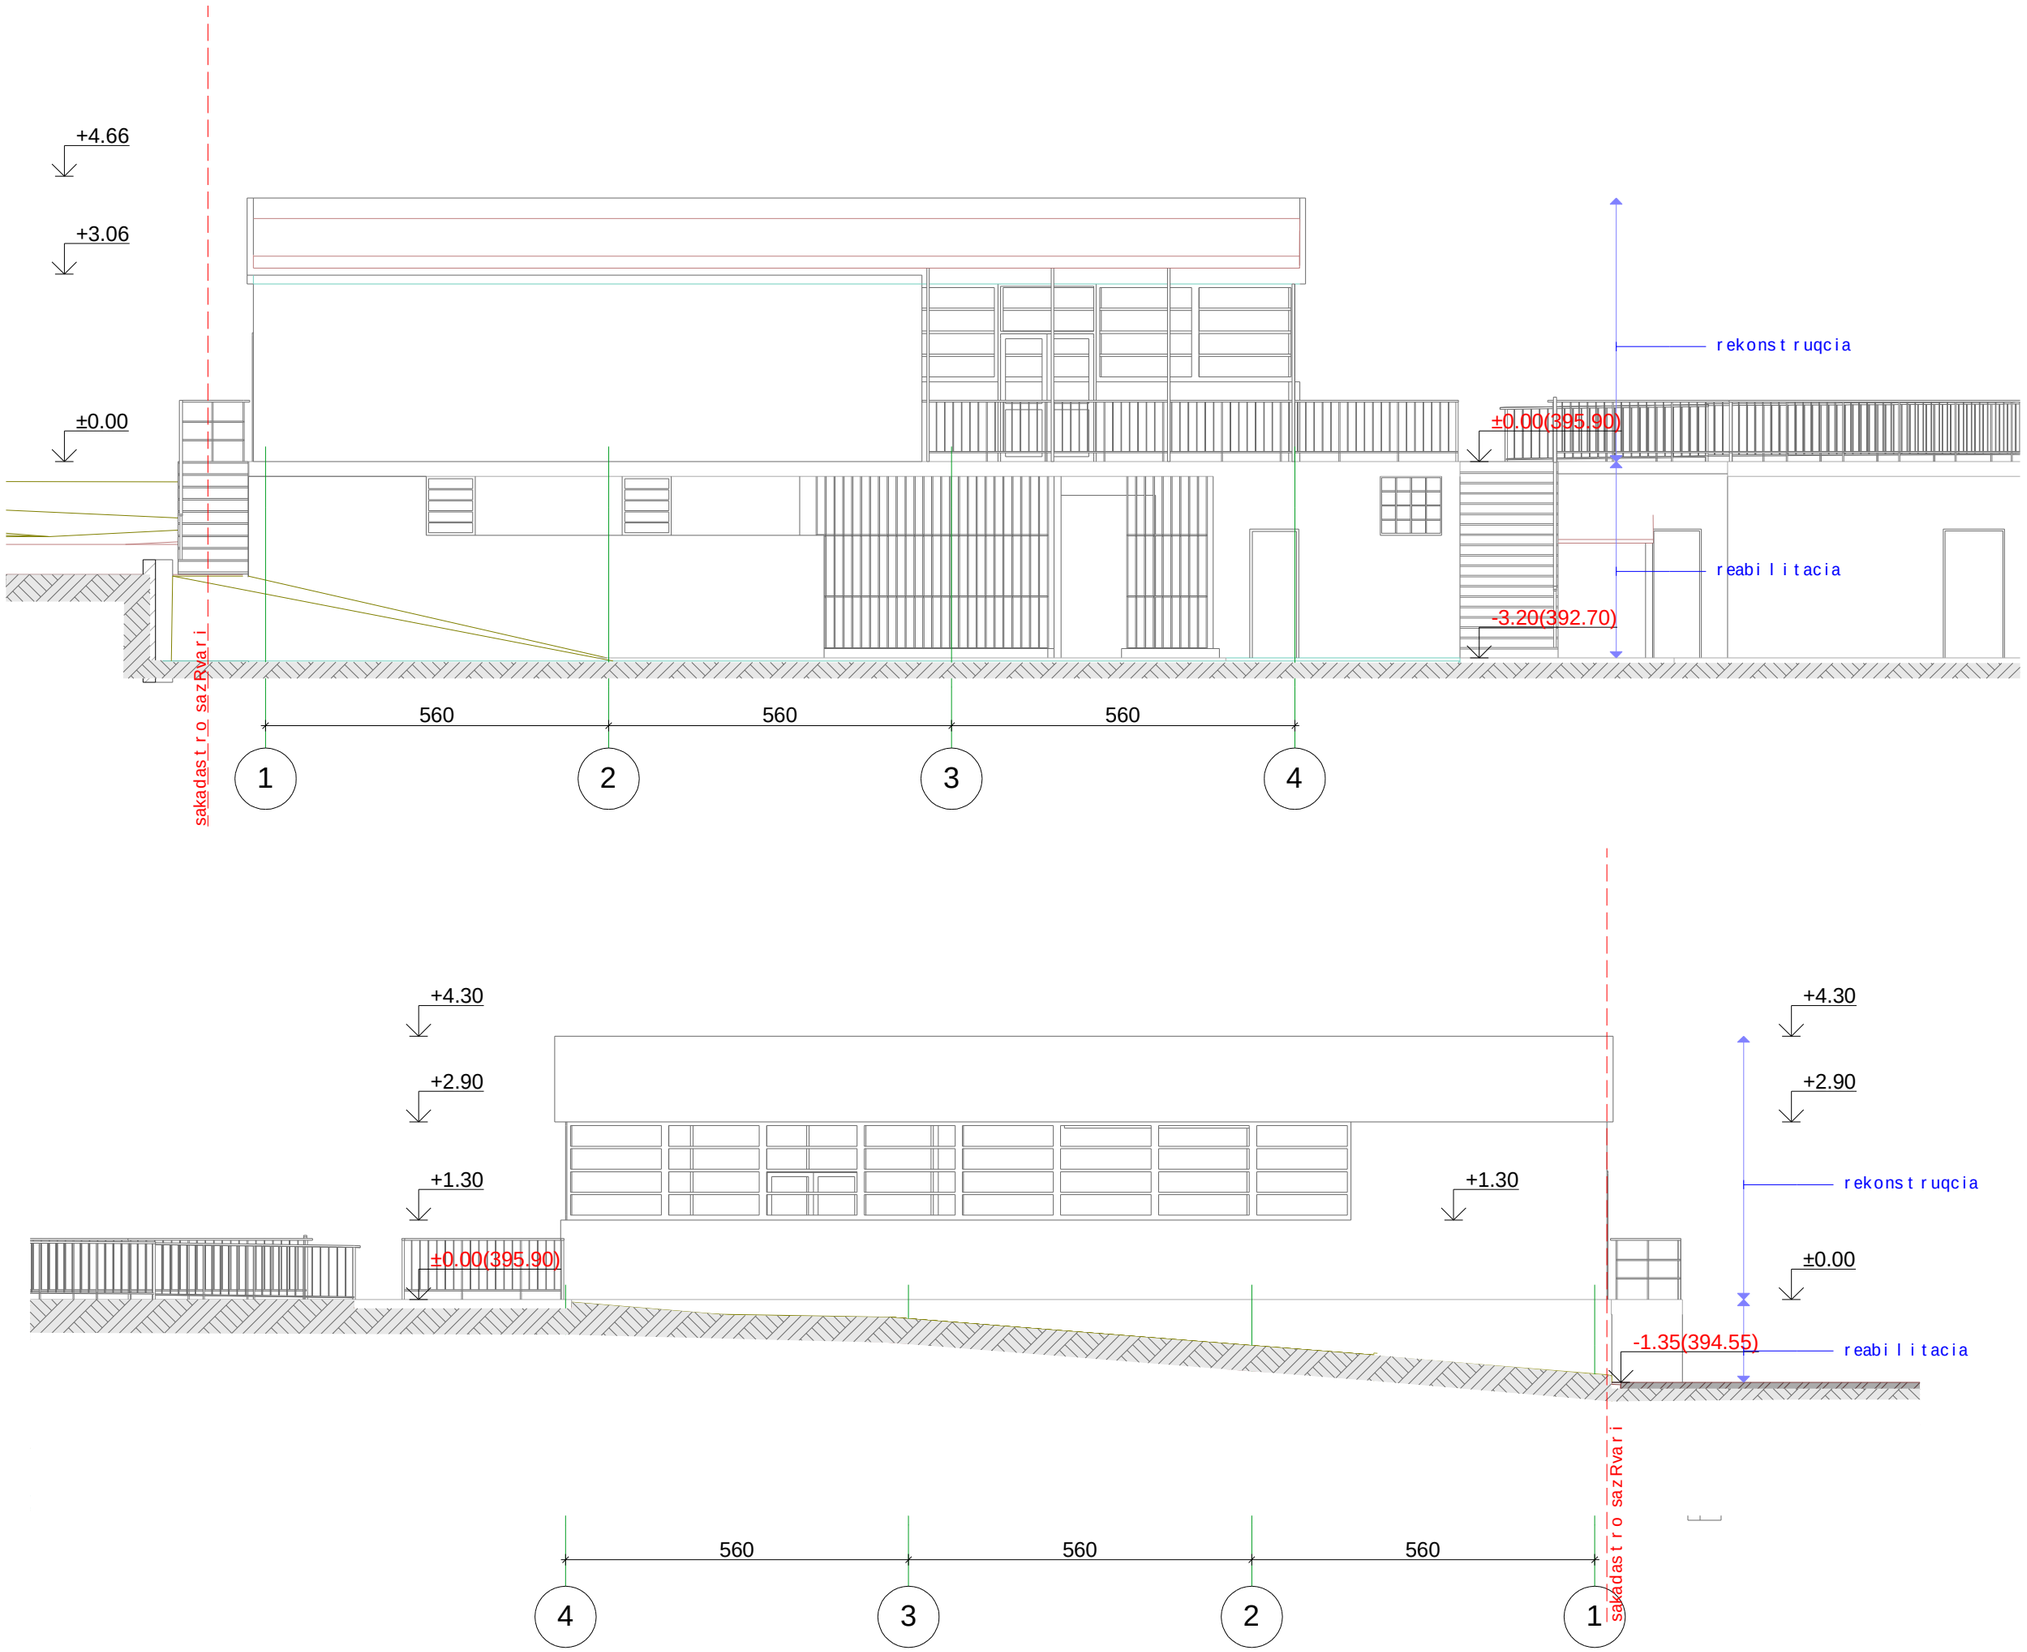

formati	Tbilisi
A-3	2020 w.

dakavebuli obebi

pirobiTi niSnebi

- sakadastro sazRvari
- TavSeyris jgufi (Tv-2)
- damxmare da sxvadasxva daniSnulebis jgufi (ds)
- samrewvelo jgufi (sm-1)
- gasasvlelamde maqsimaluri savali manZili (g.s.m)
- misawvdomi svla-gezi
- struqturuli anawyobis(kedlis) xanZarmedegobis xarisxi 1 saaTi
- struqturuli anawyobis(kedlis) xanZarmedegobis xarisxi 2 saaTi
- XX.XX iatakis saproeqto niSnuli
- 1 — 1 Wrilis xazi
- X — X RerZis xazi
- saxanZro ganyofilebasTan kavSiris sistema
- sagangebo xmovani gangaSis sakomunikacio sistema
- saevakuacio gasavlelis maCvenebeli
- kvamlis aRmomCeni sistema
- kvamlze moreagire mauwyebeli
- saxanZro gangaSis Rilaki
- saxanZro mildgari
- saxanZro hidranti
- xelis cecxlmaqri
- gasasvlelis saavario ganaTeba
- avtosaSxefi

kafe-restorani

q. Tbilisi. sanapiro q. N10 s/k 01.15.03.004.021

EB MINDIA


შპს EB.MINDIA said. 205267968

0160 Tbilisi gagarinis q. #10

tel. 2372294, mob. 599-399336

el-fosta: b.jmukhi@gmail.com

mT. arqiteqtori	b. jmuxaZe
arqiteqtori	b. jmuxaZe
dizaini	m. ZamaSvili
arqiteqturuli nawili	sfasadi 1-5 da 5-1 RerZebSi arsebuli
stadia proeqti	
masStabi 1:100	furceli a-12
	TariRi 2022 w.

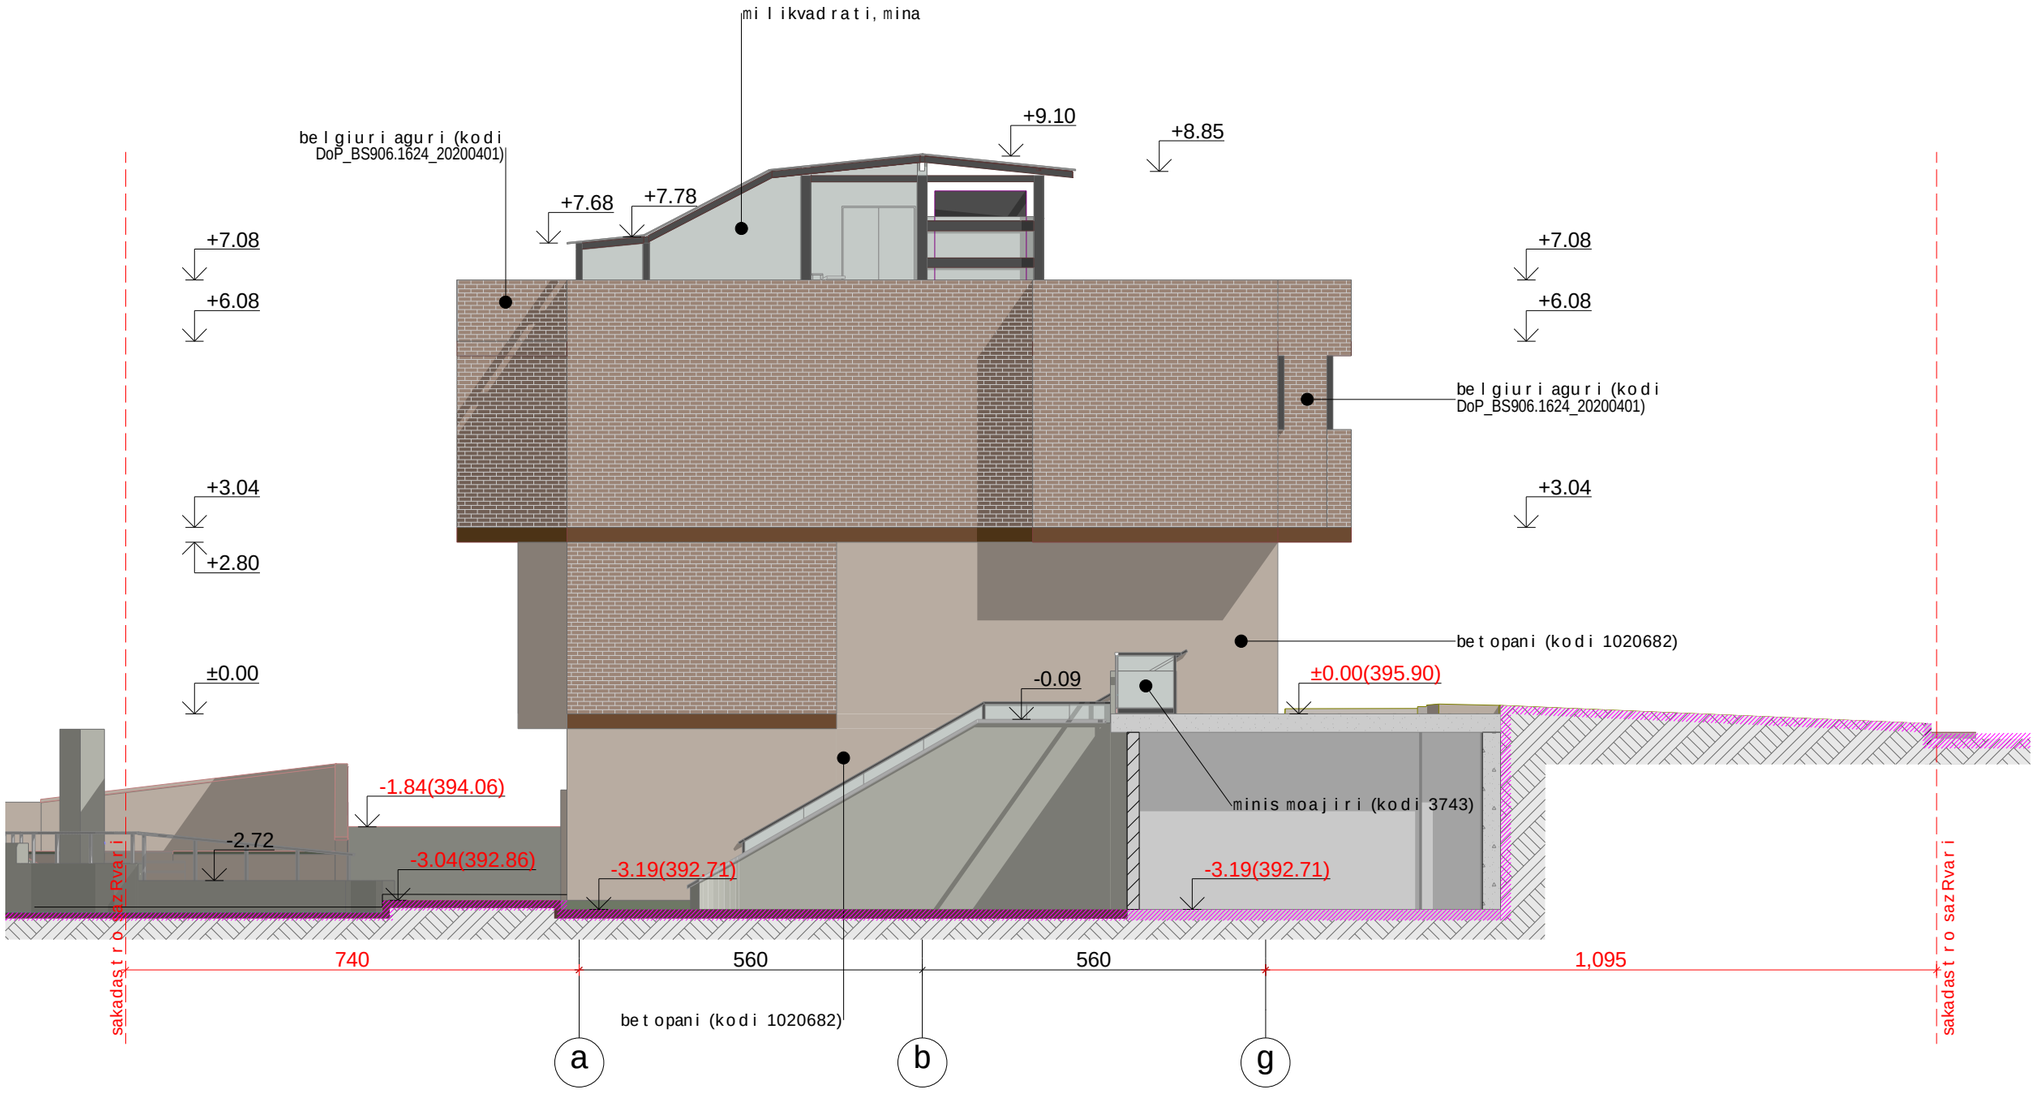

formati A-3 | Tbilisi 2020 w.

dakavebuli obebi


pirobiTi niSnebi

- sakadastro sazRvari
- TavSeyris jgufi (Tv-2)
- damxmare da sxvadasxva daniSnulebis jgufi (ds)
- samrewvelo jgufi (sm-1)
- gasasvlelamde maqsimaluri savali manZili (g.s.m)
- misawvdomi svla-gezi
- struqturuli anawyobis(kedlis) xanZarmedegobis xarisxi 1 saaTi
- struqturuli anawyobis(kedlis) xanZarmedegobis xarisxi 2 saaTi
- XX.XX iatakis saproeqto niSnuli
- 1 — 1 Wrilis xazi
- X — X RerZis xazi
- saxanZro ganyofilebasTan kavSiris sistema
- sagangebo xmovani gangaSis sakomunikacio sistema
- saevakuacio gasavlelis maCvenebeli
- kvamlis aRmomCeni sistema
- kvamlze moreagire mauwyebeli
- saxanZro gangaSis Rilaki
- saxanZro mildgari
- saxanZro hidranti
- xelis cecxlmaqri
- gasasvlelis saavario ganaTeba
- avtosaSxefi

kafe-restorani
q. Tbilisi. sanapiro q. N10 s/k 01.15.03.004.021

EB MINDIA
mwv EB.MINDIA said. 205267968
0160 Tbilisi gagarinis q. #10
tel. 2372294, mob. 599-399336
el-fosta: b.jmukhi@gmail.com

mT. arqiteqtori	b. jmuxaZe
arqiteqtori	b. jmuxaZe
dizaini	m. ZamaSvili
arqiteqturuli nawili	fasadi a-g RerZebSi
stadia proeqti	
masStabi 1:100	furceli a-13
	TariRi 2022 w.

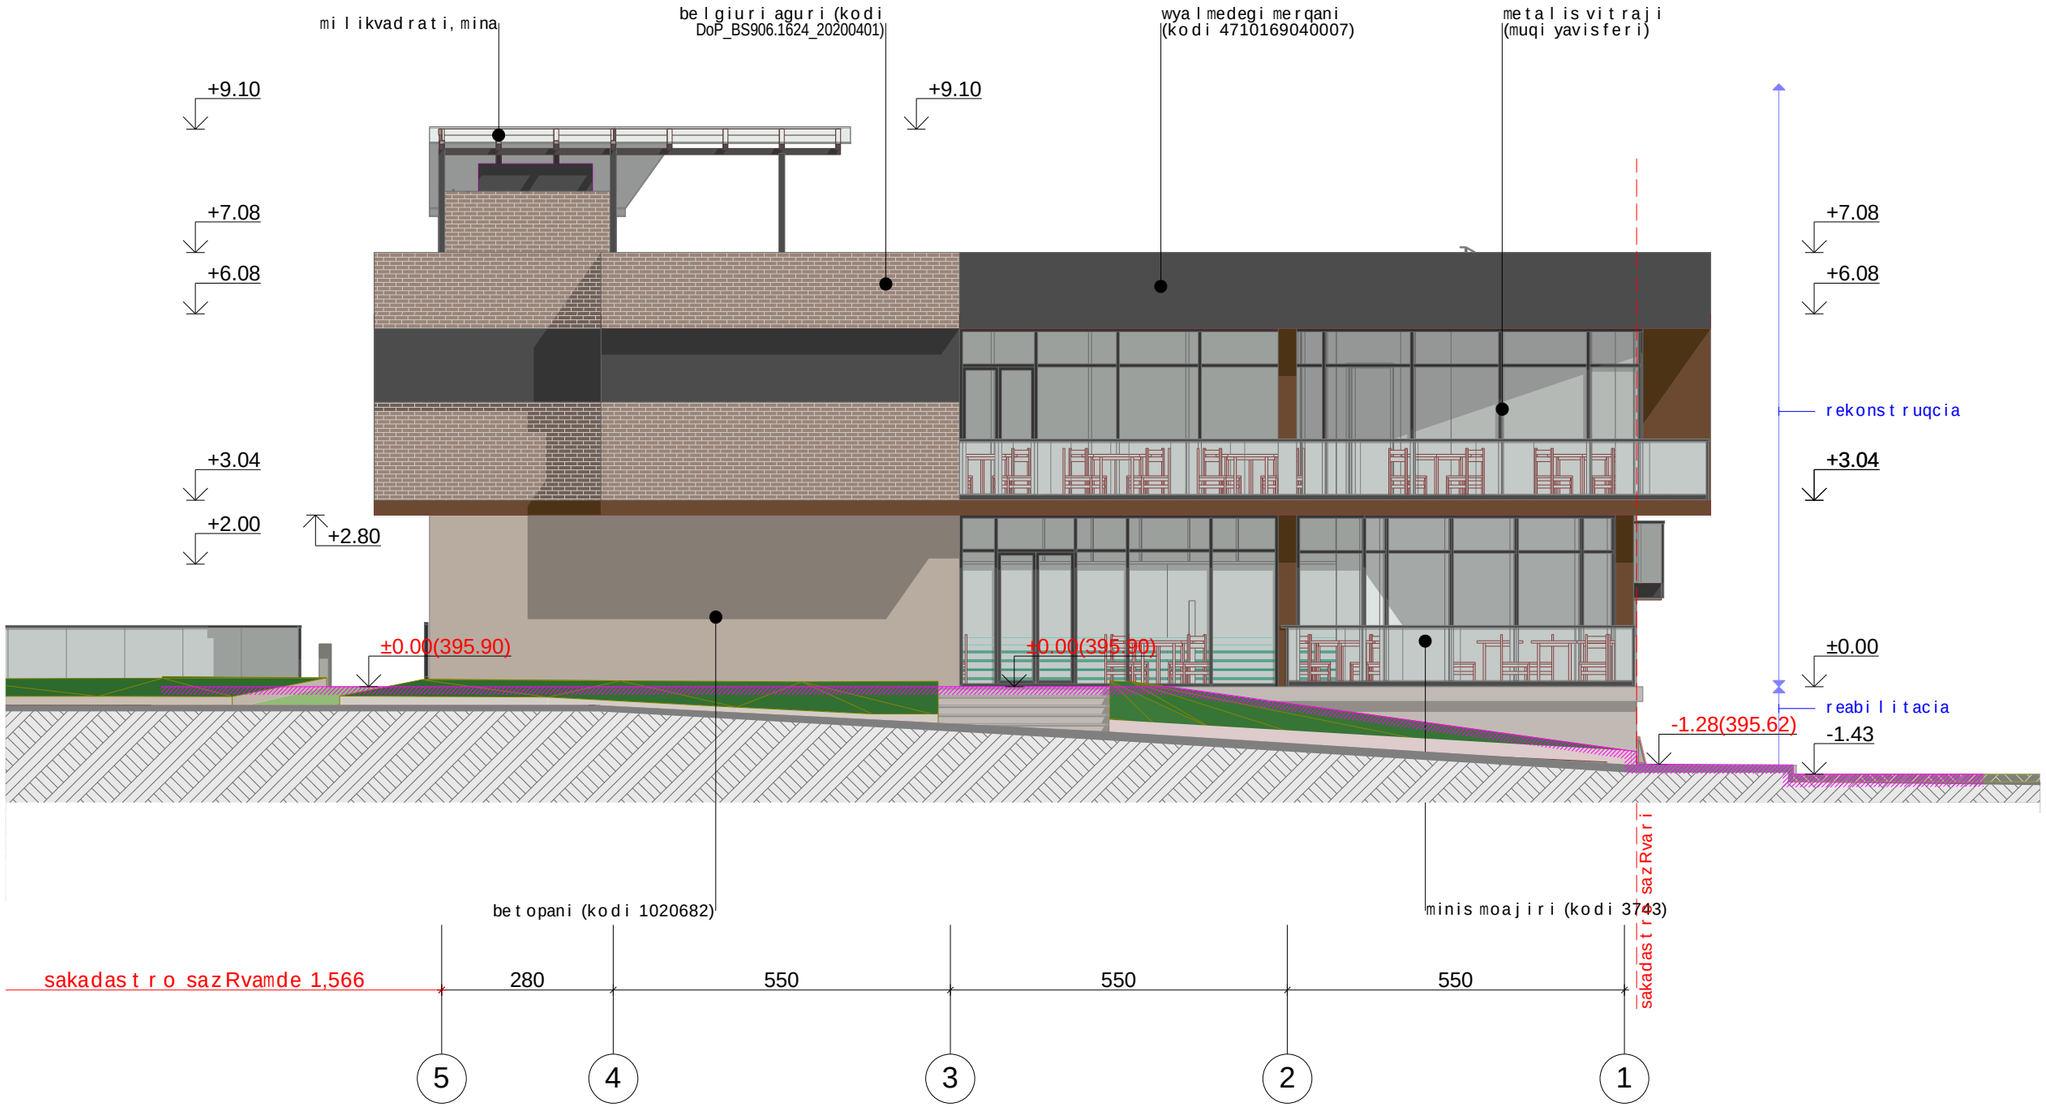

formati	Tbilisi
A-3	2020 w.

dakavebuloebi

pirobiTi niSnebi

- sakadastro sazRvari
- TavSeyris jgufi (Tv-2)
- damxmare da sxvadasxva daniSnulebis jgufi (ds)
- samrewvelo jgufi (sm-1)
- gasasvlelamde maqsimaluri savali manZili (g.s.m)
- misawvdomi svla-gezi
- struqturuli anawyobis(kedlis) xanZarmedegobis xarisxi 1 saaTi
- struqturuli anawyobis(kedlis) xanZarmedegobis xarisxi 2 saaTi
- XX.XX iatakis saproeqto niSnuli
- Wrilis xazi
- RerZis xazi
- saxanZro ganyofilebasTan kavSiris sistema
- sagangebo xmovani gangaSis sakomunikacio sistema
- saevakuacio gasavlelis maCvenebeli
- kvamlis aRmomCeni sistema
- kvamlze moreagire mauwyebeli
- saxanZro gangaSis Rilaki
- saxanZro mildgari
- saxanZro hidranti
- xelis cecxlmaqri
- gasasvlelis saavario ganaTeba
- avtosaSxefi


kafe-restorani

q. Tbilisi. sanairo q. N10 s/k 01.15.03.004.021

EB MINDIA

შპს EB.MINDIA said. 205267968
0160 Tbilisi gagarinis q. #10
tel. 2372294, mob. 599-399336
el-fosta: b.jmukhi@gmail.com

mT. arqiteqtori	b. jmuxaZe
arqiteqtori	b. jmuxaZe
dizaini	m. ZamaSvili
arqiteqturuli nawili	fasadi 5-1 RerZebSi
stadia proeqti	
masStabi 1:100	furceli a-14
TariRi 2022 w.	

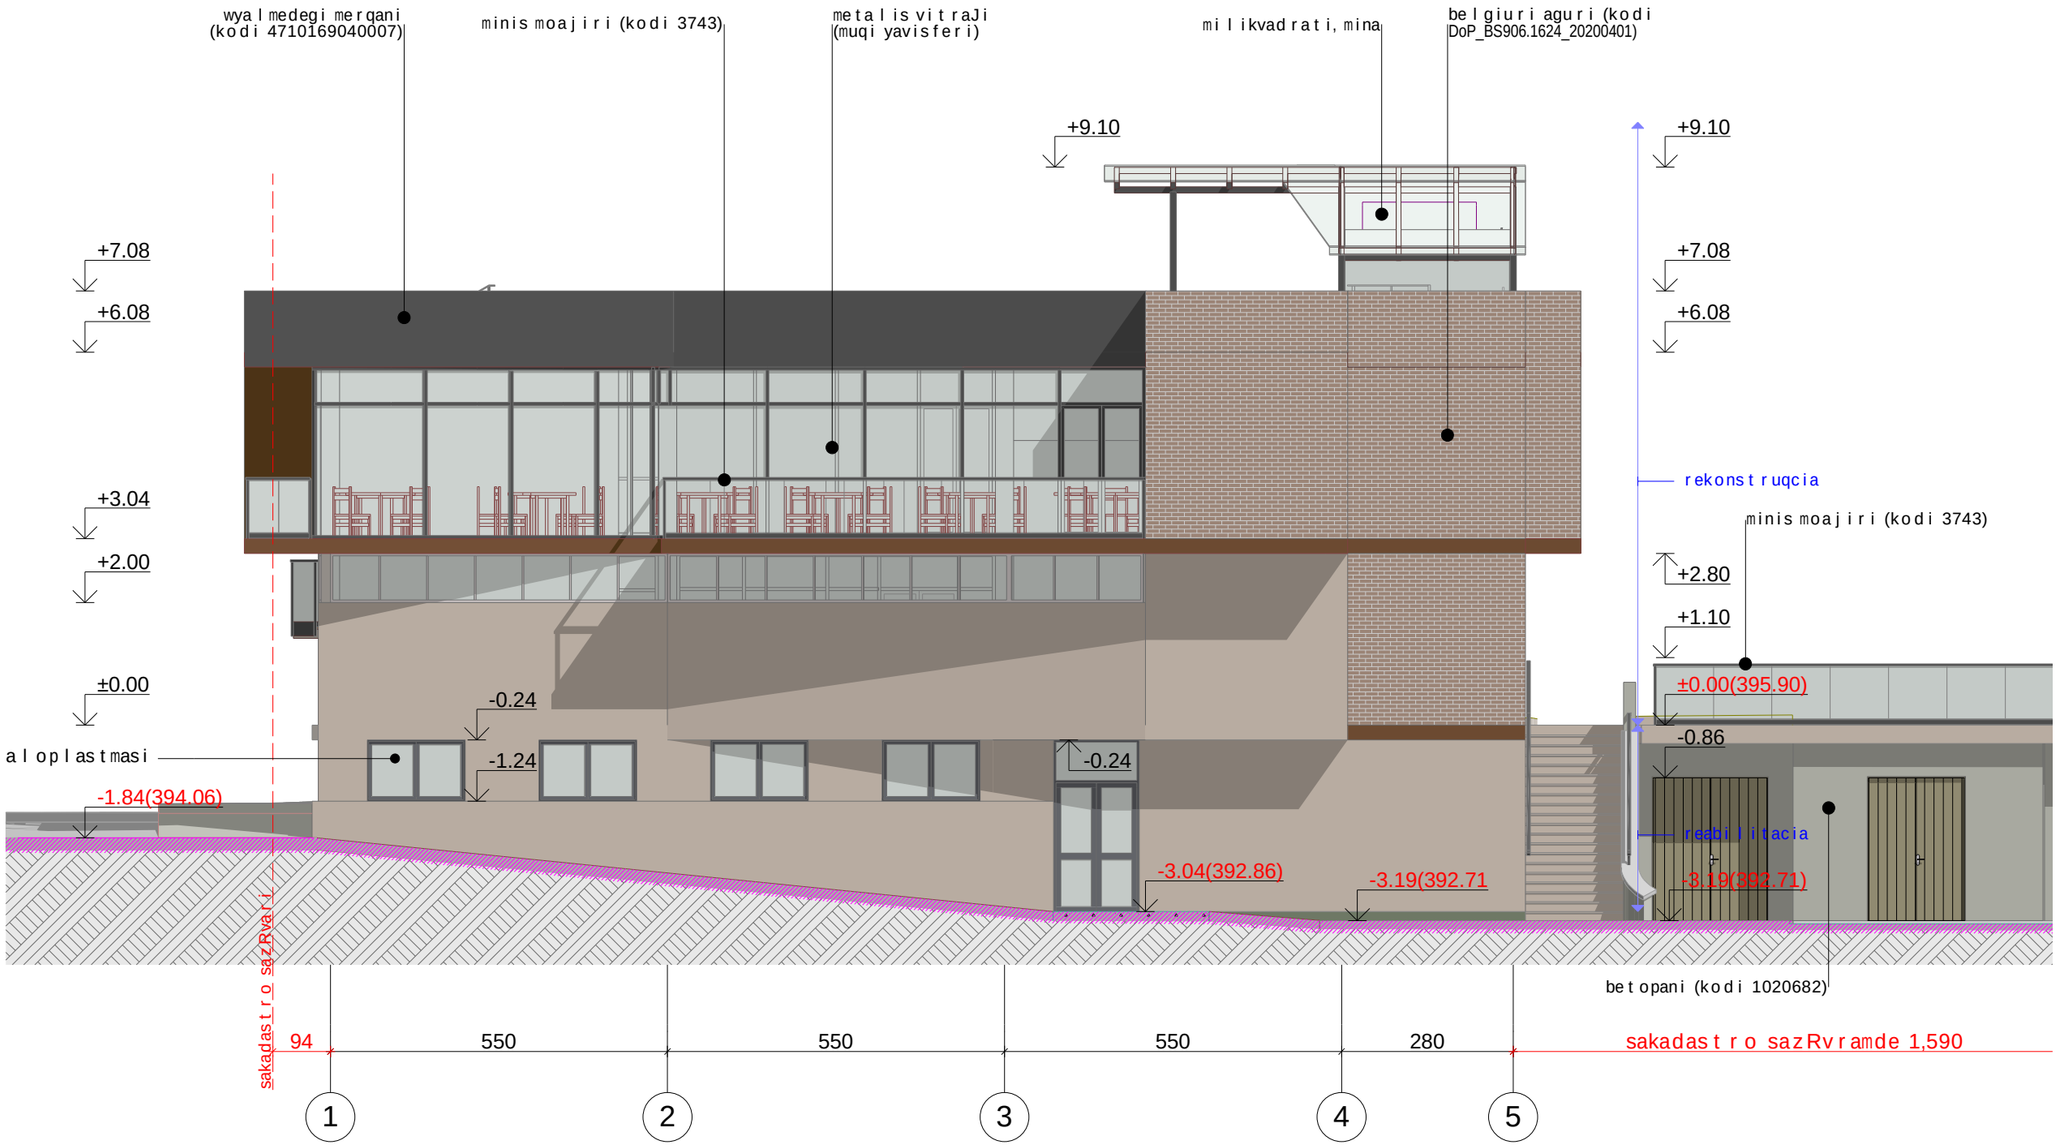

formati A-3 | Tbilisi 2020 w.

dakavebuli obebi

pirobiTi niSnebi

- sakadastro sazRvari
- TavSeyris jgufi (Tv-2)
- damxmare da sxvadasxva daniSnulebis jgufi (ds)
- samrewvelo jgufi (sm-1)
- gasasvlelamde maqsimaluri savali manZili (g.s.m)
- misawvdomi svla-gezi
- struqturuli anawyobis(kedlis) xanZarmedegobis xarisxi 1 saaTi
- struqturuli anawyobis(kedlis) xanZarmedegobis xarisxi 2 saaTi
- XX.XX iatakis saproeqto niSnuli
- Wrilisxazi
- RerZisxazi
- saxanZro ganyofilebasTan kavSirisistema
- sagangebo xmovani gangaSis sakomunikacio sistema
- saevakuacio gasavlelis maCvenebeli
- kvamlis aRmomCeni sistema
- kvamlze moreagire mauwyebeli
- saxanZro gangaSis Rilaki
- saxanZro mildgari
- saxanZro hidranti
- xelis cecxlmaqri
- gasasvlelis saavario ganaTeba
- avtosaSxefi


kafe-restorani

q. Tbilisi. sanapiro q. N10 s/k 01.15.03.004.021

EB MINDIA

შპს EB.MINDIA said. 205267968
0160 Tbilisi gagarinis q. #10
tel. 2372294, mob. 599-399336
el-fosta: b.jmukhi@gmail.com

mT. arqiteqtori	b. jmuxaZe
arqiteqtori	b. jmuxaZe
dizaini	m. ZamaSvili
arqiteqturuli nawili	fasadi 1-5 RerZebSi
stadia proeqti	
masStabi 1:100	furceli a-15
	TariRi 2022 w.

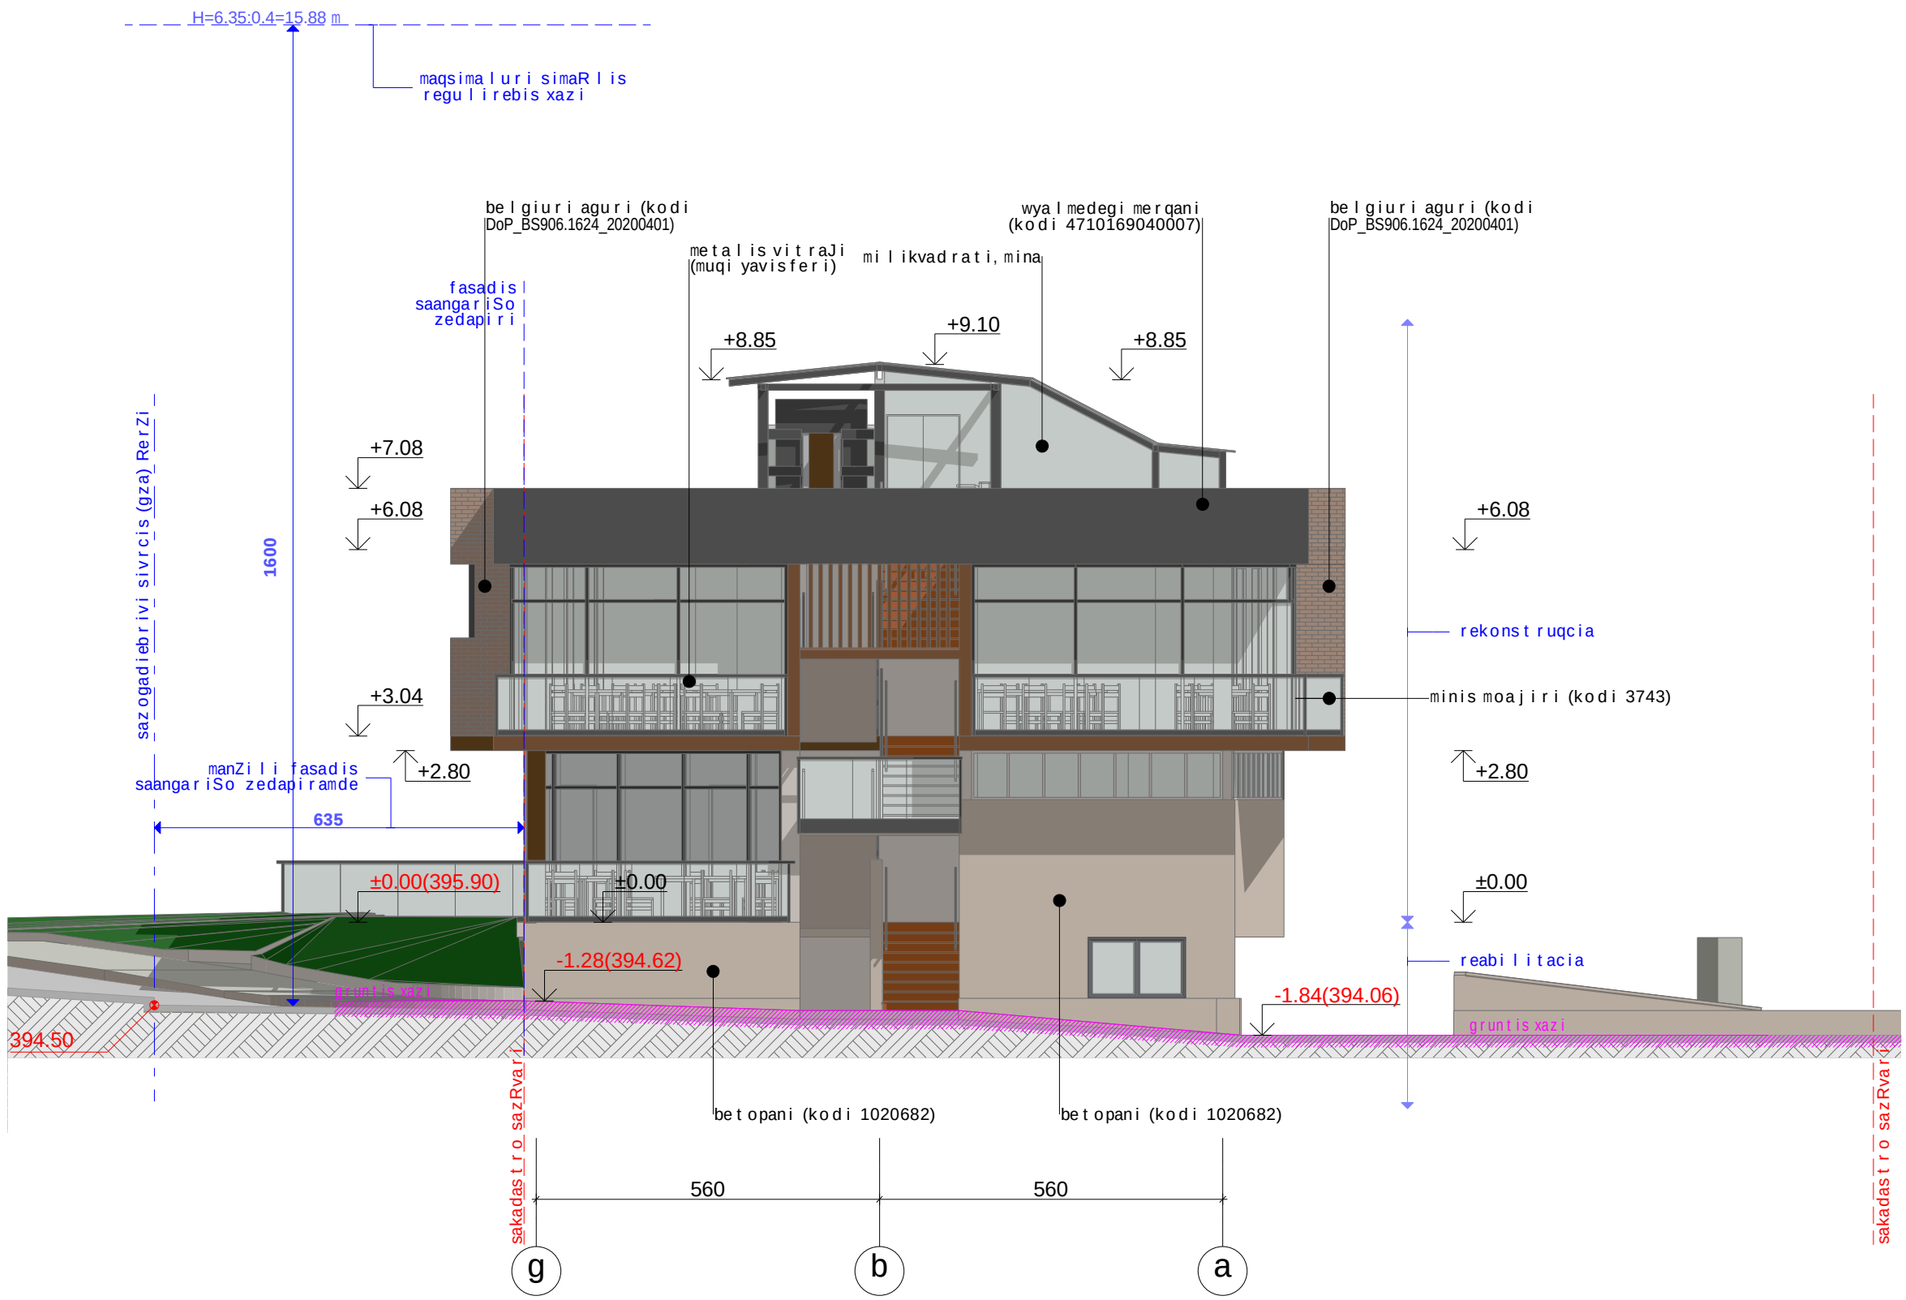

formati A-3 | Tbilisi 2020 w.

dakavebuli obebi

pirobiTi niSnebi

- sakadastro sazRvari
- TavSeyris jgufi (Tv-2)
- damxmare da sxvadasxva daniSnulebis jgufi (ds)
- samrewvelo jgufi (sm-1)
- gasasvlelamde maqsimaluri savali manZili (g.s.m)
- misawvdomi svla-gezi
- struqturuli anawyobis(kedlis) xanZarmedegobis xarisxi 1 saaTi
- struqturuli anawyobis(kedlis) xanZarmedegobis xarisxi 2 saaTi
- XX.XX iatakis saproeqto niSnuli
- Wrilis xazi
- RerZis xazi
- saxanZro ganyofilebasTan kavSiris sistema
- sagangebo xmovani gangaSis sakomunikacio sistema
- saevakuacio gasavlelis maCvenebeli
- kvamlis aRmomCeni sistema
- kvamlze moreagire mauwyebeli
- saxanZro gangaSis Rilaki
- saxanZro mildgari
- saxanZro hidranti
- xelis cecxlmaqri
- gasasvlelis saavario ganaTeba
- avtosaSxefi

kafe-restorani

q. Tbilisi. sanapiro q. N10 s/k 01.15.03.004.021

EB MINDIA

შპს EB.MINDIA said. 205267968
0160 Tbilisi gagarinis q. #10
tel. 2372294, mob. 599-399336
el-fosta: b.jmukhi@gmail.com

mT. arqiteqtori	b. jmuxaZe
arqiteqtori	b. jmuxaZe
dizaini	m. ZamaSvili
arqiteqturuli nawili	fasadi g-a RerZebSi
stadia proeqti	
masStabi 1:100	furceli a-16
	TariRi 2022 w.