


I სართლის გეგმა
მ 1:100

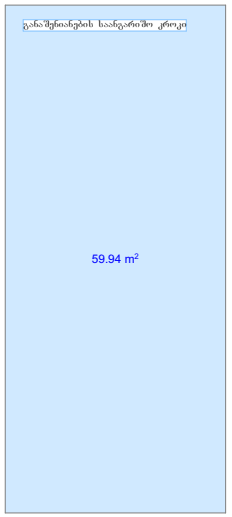


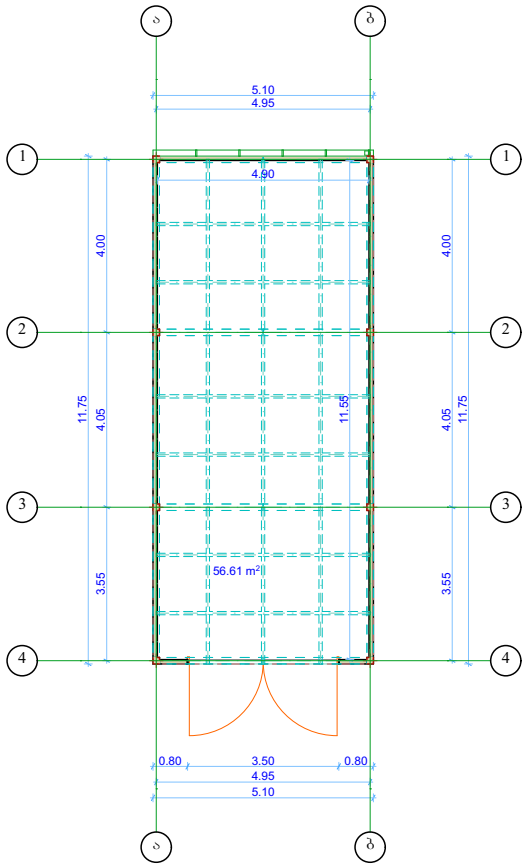


ლითონის ფირფიტა

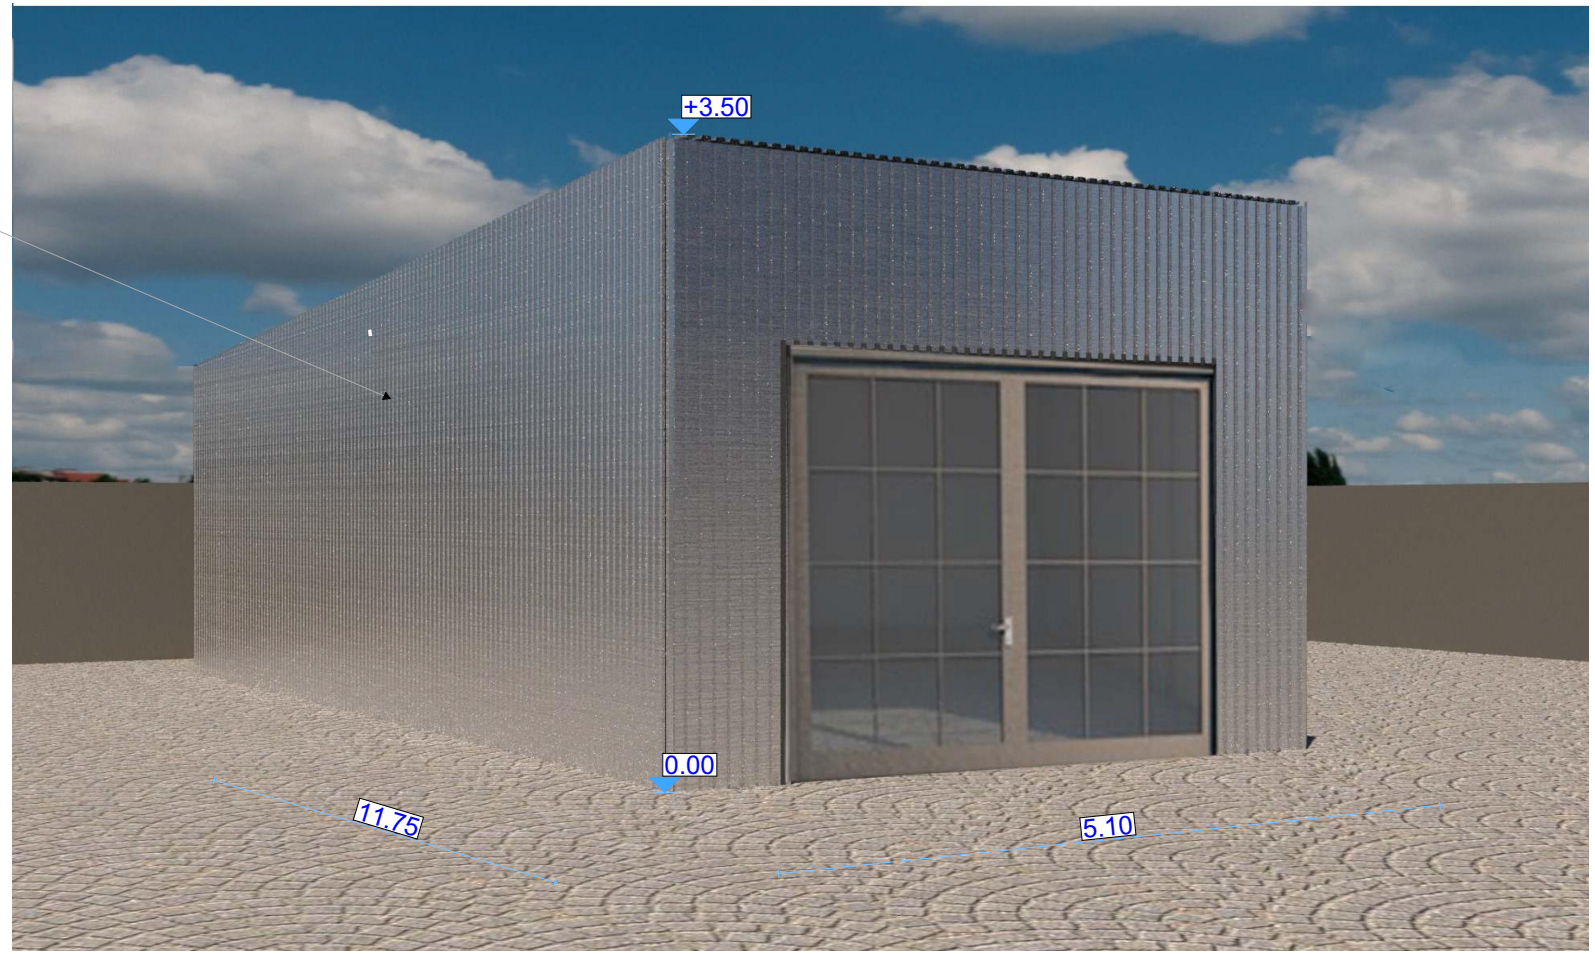

ლითონის ფირფიტა

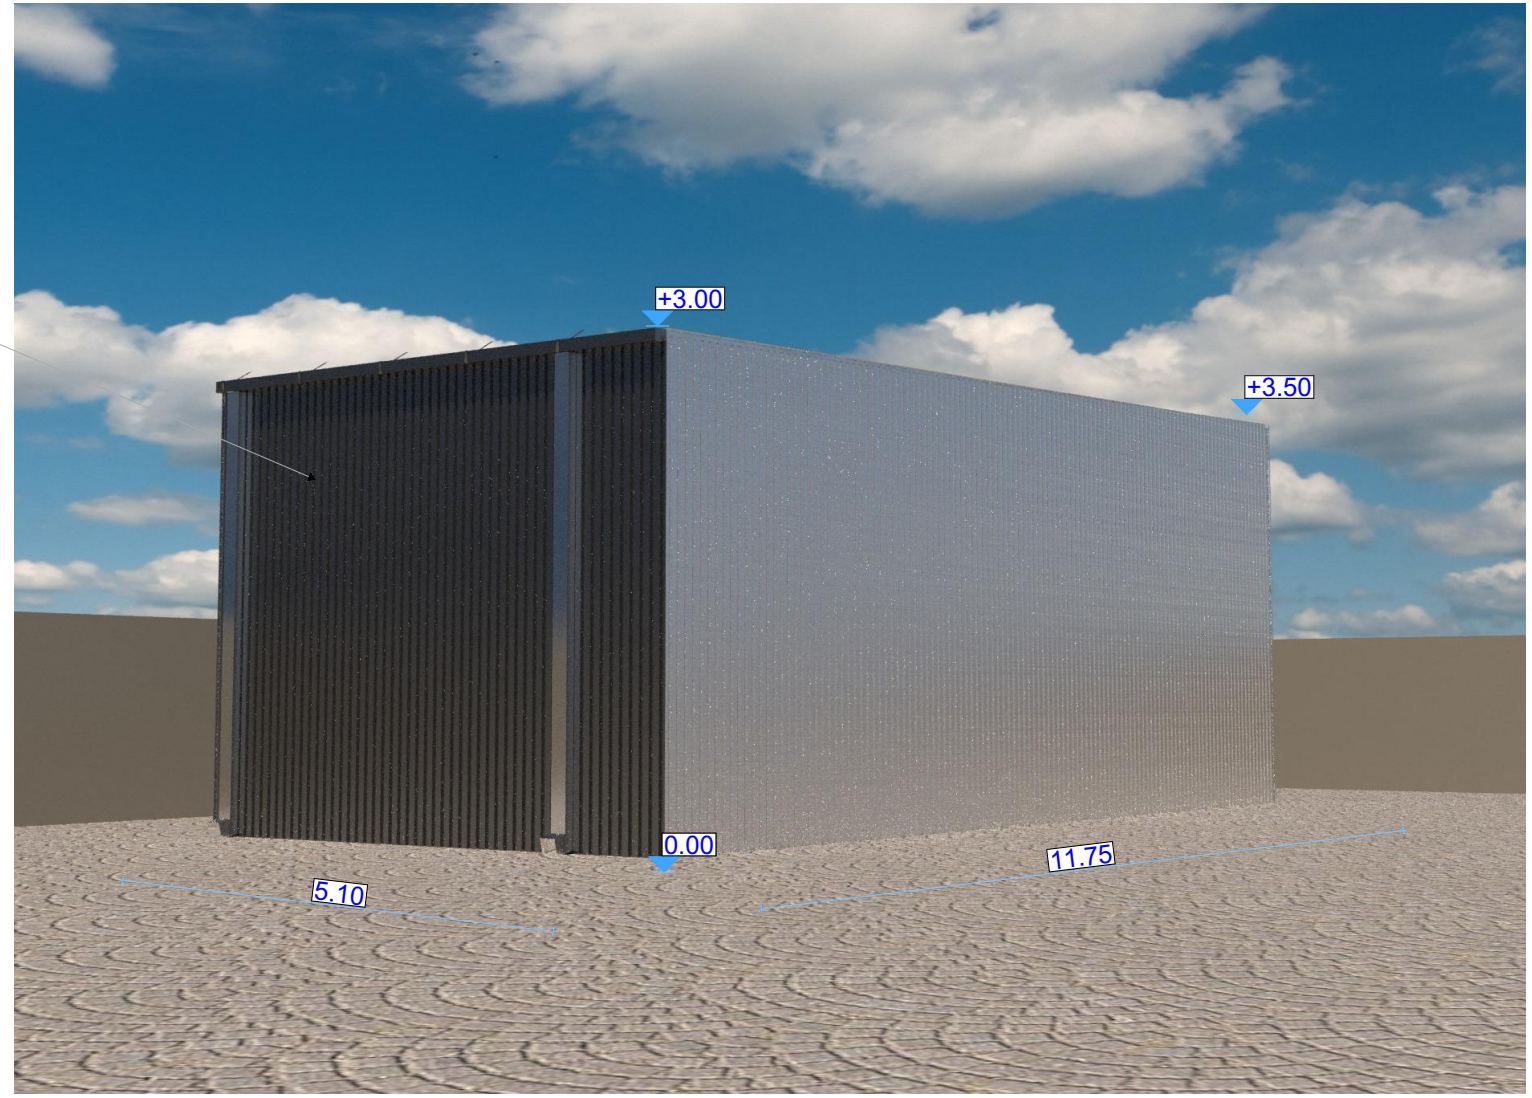

ლითონის ფირფიტა

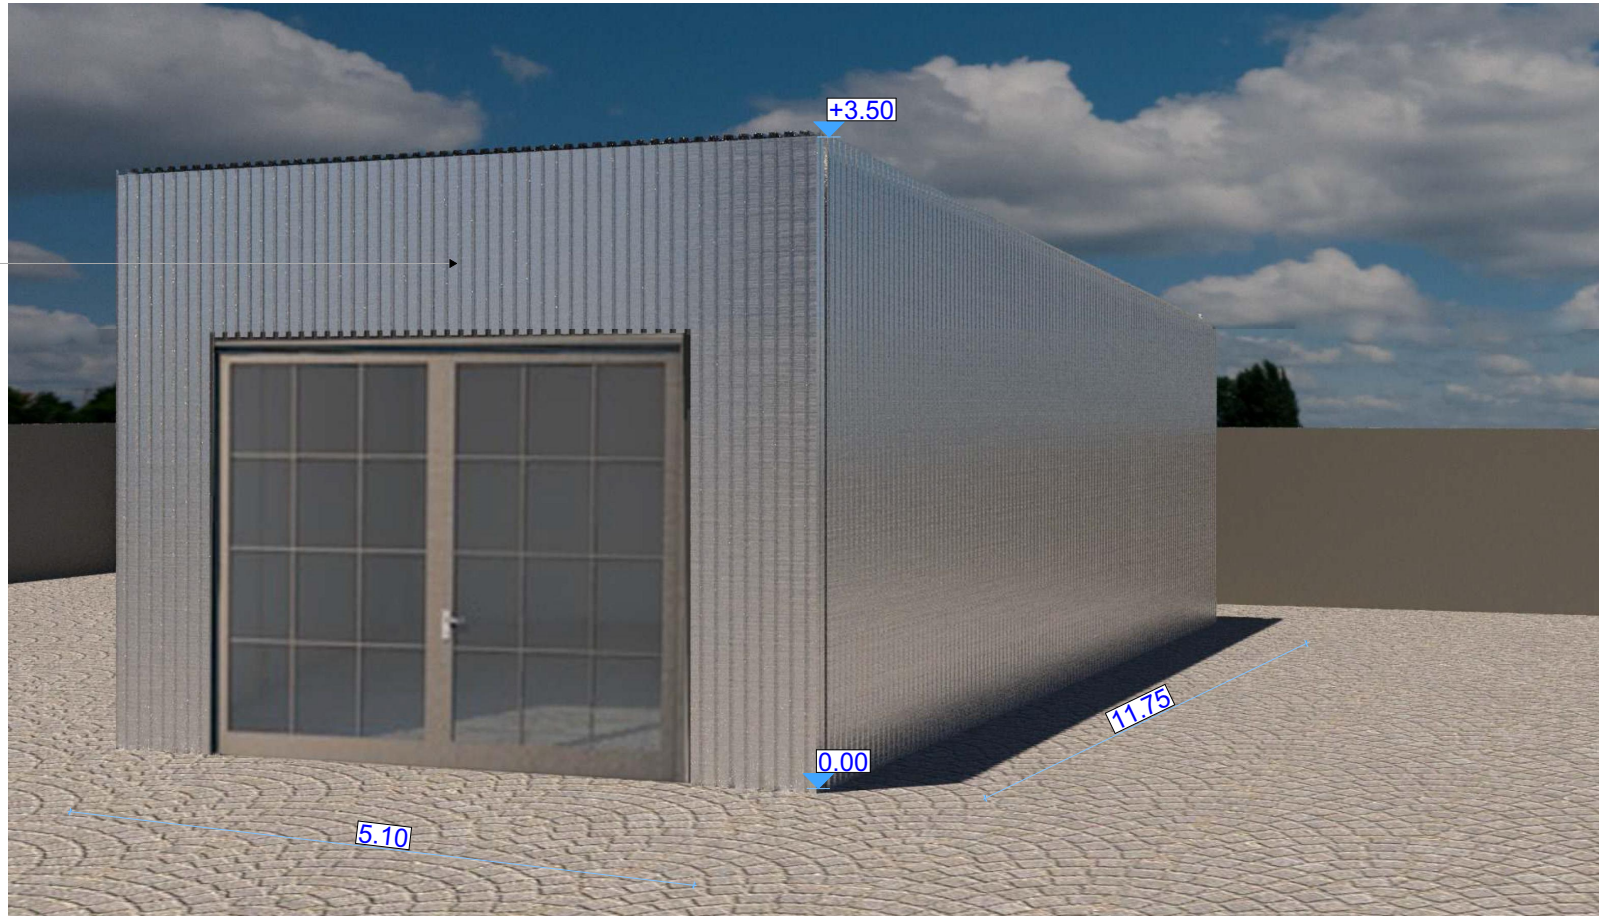


ლითონის ფირფიტა
+3.50
0.00
11.75
5.10