ფასადი გ1-ა ღერძებში
მასშტაბი 1 :100

საავადმყოფოს გარე კედლების თბური იზოლაცია შესრულებული იქნება უწვი მასლით, საშვაკუაციო გზებზე, საოპერაციოში და რეანიმაციის პალატებსა და დარბაზებში გამოყენებული მოსაპირკეთებელი მასალები იქნება არაწვადი.

კარკასექსის ტიპის კომპოზიტური პანელი ხის ფაქტურის
ალუმინის ვიტრაჟი მუქი ნაცრისფერი ჩარჩოთი RAL 7016
მეტალოპალასმასის ფანჯარა მუქი ნაცრისფერი ჩარჩოთი RAL 7016
ფაქტურული ღესვა RAL 9002
ფაქტურული ღესვა RAL 9002
კოროზიამედეგი მეტალოკრამიტის სახურავი
მუქი ნაცრისფერი RAL 7016

+27.400
+26.700
+26.700
+26.700
+24.600
+23.400
+23.400
+23.400
+23.200
+16.600
+6.900
+6.700
+6.700
+3.600
+3.600
+3.200
+3.200

8 სართული ი.გ.ნ. +23.400
ს.ზ.ნ +23.300
7 სართული ი.გ.ნ. +20.100
ს.ზ.ნ +20.000
6 სართული ი.გ.ნ. +16.800
ს.ზ.ნ +16.700
5 სართული ი.გ.ნ. +13.500
ს.ზ.ნ +13.400
4 სართული ი.გ.ნ. +10.200
ს.ზ.ნ +10.100
3 სართული ი.გ.ნ. +6.800
ს.ზ.ნ +6.700
2 სართული ი.გ.ნ. +3.600
ს.ზ.ნ +3.500
1 სართული ი.გ.ნ. ±0.000 (+428.000)
ს.ზ.ნ -0.100

3,300
3,300
3,300
3,300
3,300
3,300
3,600
27,400

სახანძრო მანძანის მისადგომი ცხელზე დაბალი ნიშნულის დაბალი ნაწილის სარემონტო იატაკის ნიშნულამდე სიმაღლე +6,700

კარკასექსის ტიპის კომპოზიტური პანელი RAL 9003

კარკასექსის ტიპის კომპოზიტური პანელი ხის ფაქტურის

კარკასექსის ტიპის კომპოზიტური პანელი RAL 9003

200 6,800 7,000
50 14,800 7,524

გ1 გ ბ ა

ფორმატი PAPER SIZE	A3
დაკვეთა № CONTRACT №	...
პროექტის № PROJECT №	...
ფაილის სახელი FILE NAME	...

პირობითი აღნიშვნები LEGEND

შენიშვნები NOTES
1.
2.
3.
4.

სიტუაციური სქემა
KEY PLAN

დამკვეთი
PRINCIPAL
შპს "აკ. ფრიდონ თოდუას სამედიცინო ცენტრი – შპს კლინიკური მედიცინის სამეცნიერო კვლევითი ინსტიტუტი"

პროექტი
PROJECT
ქერქო საავადმყოფო

მისამართი
ADDRESS
ქ. თბილისი, თევდორე მღვდლის ქუჩა №133
ს.კ. 01.12.07.021.313

თანამდებობა Position	სახელი, გვარი Name, Surname	ხელმოწერა Signature
დირექტორი Director	ი. ბარნაბიშვილი I. Barnabishvili	
დირექტორი Director	ნ. ალექსიადისი N. Aleksiadis	
არ. მთ. არქიტექტორი Chief Architect of the Project	მ. იონიდისი M. Ionidisi	
კონსტრუქტორი Constructor	დ. ცანავა D. Canava	
მთ. ტექნოლოგი Chief Technologist	თ. ჯორჯარჯიძე T. Jomarjidze	
შემსრულა Performing work	მ. იონიდისი M. Ionidisi	
შემოწმება Checked by		

შპს "აპექს სტუდიო 1"
საქართველო, თბილისი 0194, კახ ბატის შესახვევი №1
ტელ.: (+995 97) 77 55 70
E-mail: apexstudio.ge@ gmail. com

არქიტექტურული ნაწილი
ARCHITECTURE

მასშ. SCALE		თარიღი DATE OF ISSUE	09.27.2019.
ნახაზი DRWG.		კორექტირება REVISIONS	
		№	კორექტ. REV. / თარიღი DATE
		1	
		2	
		3	
სტადია STAGE		ინდექსი INDEX	ფურც. PAGES
მუშა პროექტი Working Draft		ა-301	A-

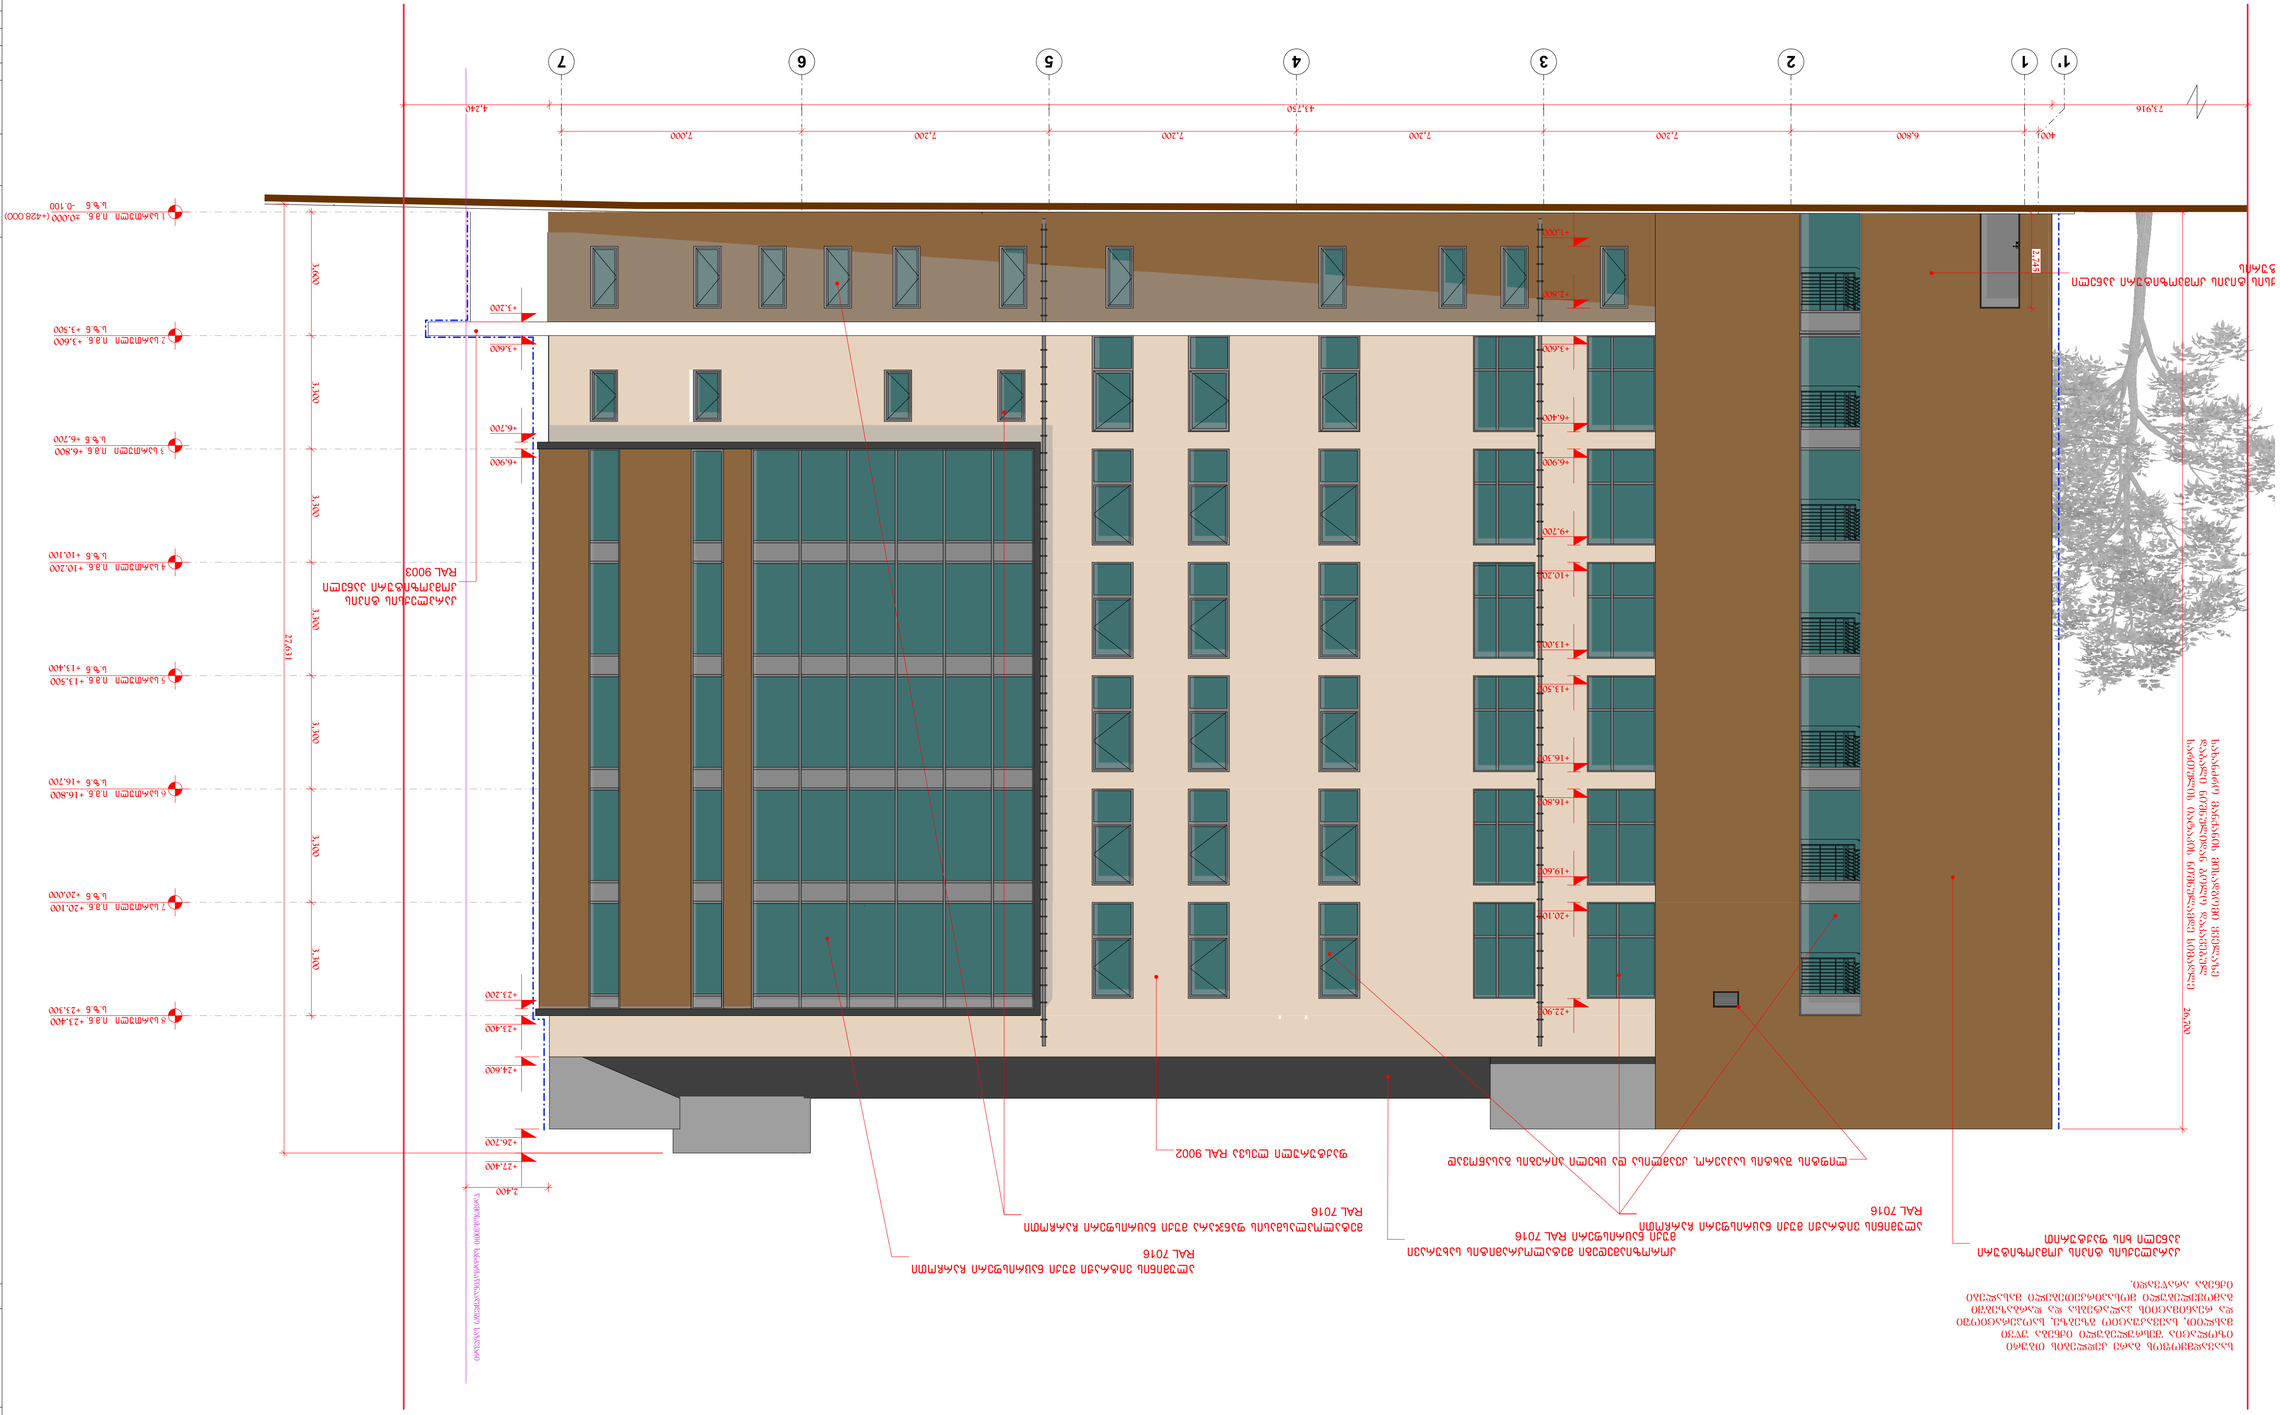

GSPublisherVersion 0.0.100.100

ARCHITECTURE

სახელი, გვარი ხელმოწერა

თარიღი
DATE OF ISSUE

მუშა პროექტი

სტადია ინდექსი ფურც.

კორექტ. თარიღი

ნახაზი
DRWG.

1

2
3

კორექტირება

PAGES

REVISIONS

REV. DATE

STAGE INDEX

არქიტექტურული ნაწილი

Working Draft

Name, Surname Signature

A -

d. canava
D. Canava
თ. ჯომარჯიძე

T. Jomarjidze

E-mail: apexstudio.ge@ gmail. com

ტელ.: (+995 97) 77 55 70

საქართველო, თბილისი 0194, კუს ტბის შესახვევი #1

შპს. "აპექს სტუდიო 1"

დამკვეთი
PRINCIPAL

ი. ბარნაბიშვილი

ნ. ალექსიადისი

09.27.2019.

I. Barnabishvili

N. Aleksiadis

m. ionidisi
M. Ionidisi

m. ionidisi
M. Ionidisi

ქ. თბილისი, Tevdore
მღვდლის ქუჩა #13ა
s.k. 01.12.07.021.313

კერძო საავადმყოფო

შპს "აკ. ფრიდონ Toduas სამედიცინო
ცენტრი - შპს კლინიკური მედიცინის
samecniero კვლებითი ინსტიტუტი"

სიტუაციური სქემა
KEY PLAN

შენიშვნები NOTES

ფორმატი
PAPER SIZE

დაკვეთა #
CONTRACT #

ფაილის სახელი
FILE NAME

პროექტის #
PROJECT #

A3 ... ...

პირობითი აღნიშვნები LEGEND

1.
2.
3.
4.

masS.
SCALE

მისამართი
ADDRESS

პროექტი
PROJECT

თანამდებობა
Position

შეასრულა

Performing work
შეამოწმა

Checked by

კონსტრუქტორი
Constructor
mT. teqnologi

Chief Technologist

დირექტორი

პრ. მთ. არქიტექტორი

Director

Chief Architect of the Project

დირექტორი
Director

2 სართული ი.მ.ნ.
s.z.n +3.500

1 სართული ი.მ.ნ. (+428.000)
s.z.n -0.100

3 სართული ი.მ.ნ.

s.z.n +6.700

4 სართული ი.მ.ნ.

s.z.n +10.100

5 სართული ი.მ.ნ.

s.z.n +13.400

6 სართული ი.მ.ნ.

s.z.n +16.700

7 სართული ი.მ.ნ.

s.z.n +20.000

8 სართული ი.მ.ნ.
s.z.n +23.300

1' 1 2 3 4 5 6 7

400 6,800 7,200 7,200 7,200 7,200 7,000

73,916 43,750 4,240

+3.200

+3.600

+6.700

+6.900

+23.200

+23.400

+24.600

+26.700

+27.400

3,600 3,300 3,300 3,300 3,300 3,300 3,300

2,745

26,700

27,631

2,400

კარპლექსის ტიპის

კომპოზიტური პანელი

RAL 9003

ფაქტურული ლესვა RAL 9002

კარპლექსის ტიპის კომპოზიტური პანელი

ხის ფაქტურის

ლიფტის შახტის საჰაერო, კვამლისა და ცხელი აირების გასაწოვად

მეტალოპლასმასის ფანჯარა მუქი ნაცრისფერი ჩარჩოთი

მეტალოპლასმასის ფანჯარა მუქი ნაცრისფერი ჩარჩოთი

RAL 7016 ალუმინის ვიტრაჟი მუქი ნაცრისფერი ჩარჩოთი

ალუმინის ვიტრაჟი მუქი ნაცრისფერი ჩარჩოთი

RAL 7016

ალუმინის ვიტრაჟი მუქი ნაცრისფერი ჩარჩოთი

კარპლექსის ტიპის კომპოზიტური RAL 7016

პანელი ხის ფაქტურით

კოროზიამედეგი მეტალოკრამიტის სახურავი

მუქი ნაცრისფერი RAL 7016

წარმოსახვითი ხანძარსაწინააღმდეგო საზღვარი

საავადმყოფოს გარე კედლების თბური

იზოლაცია შესრულებული იქნება უწვი

მასლით, საევაკუაციო გზებზე, საოპერაციოში
და რეანიმაციის პალატებსა და დარბაზებში

გამოყელებული მოსაპირკეთებელი მასალები

იქნება არაწვადი. სახანძრო მანქანის მისადგომი ყველაზე დაბალი ნიშნულიდან ბოლო დაკავებულ სართულის იატაკის ნიშნულამდე სიმაღლე
+1.000

+2.800

+3.600

+6.400

+6.900

+9.700

+10.200

+13.000

+13.500

+16.300

+16.800

+19.600

+20.100

+22.900

±0.000

+3.600

+6.800

+10.200

+13.500

+16.800

+20.100

+23.400

fasdi 1'-7 ღერძებში

მასშტაბი 1 :100

ფასდი ა-გ1 ღერძებში
მასშტაბი 1 :100

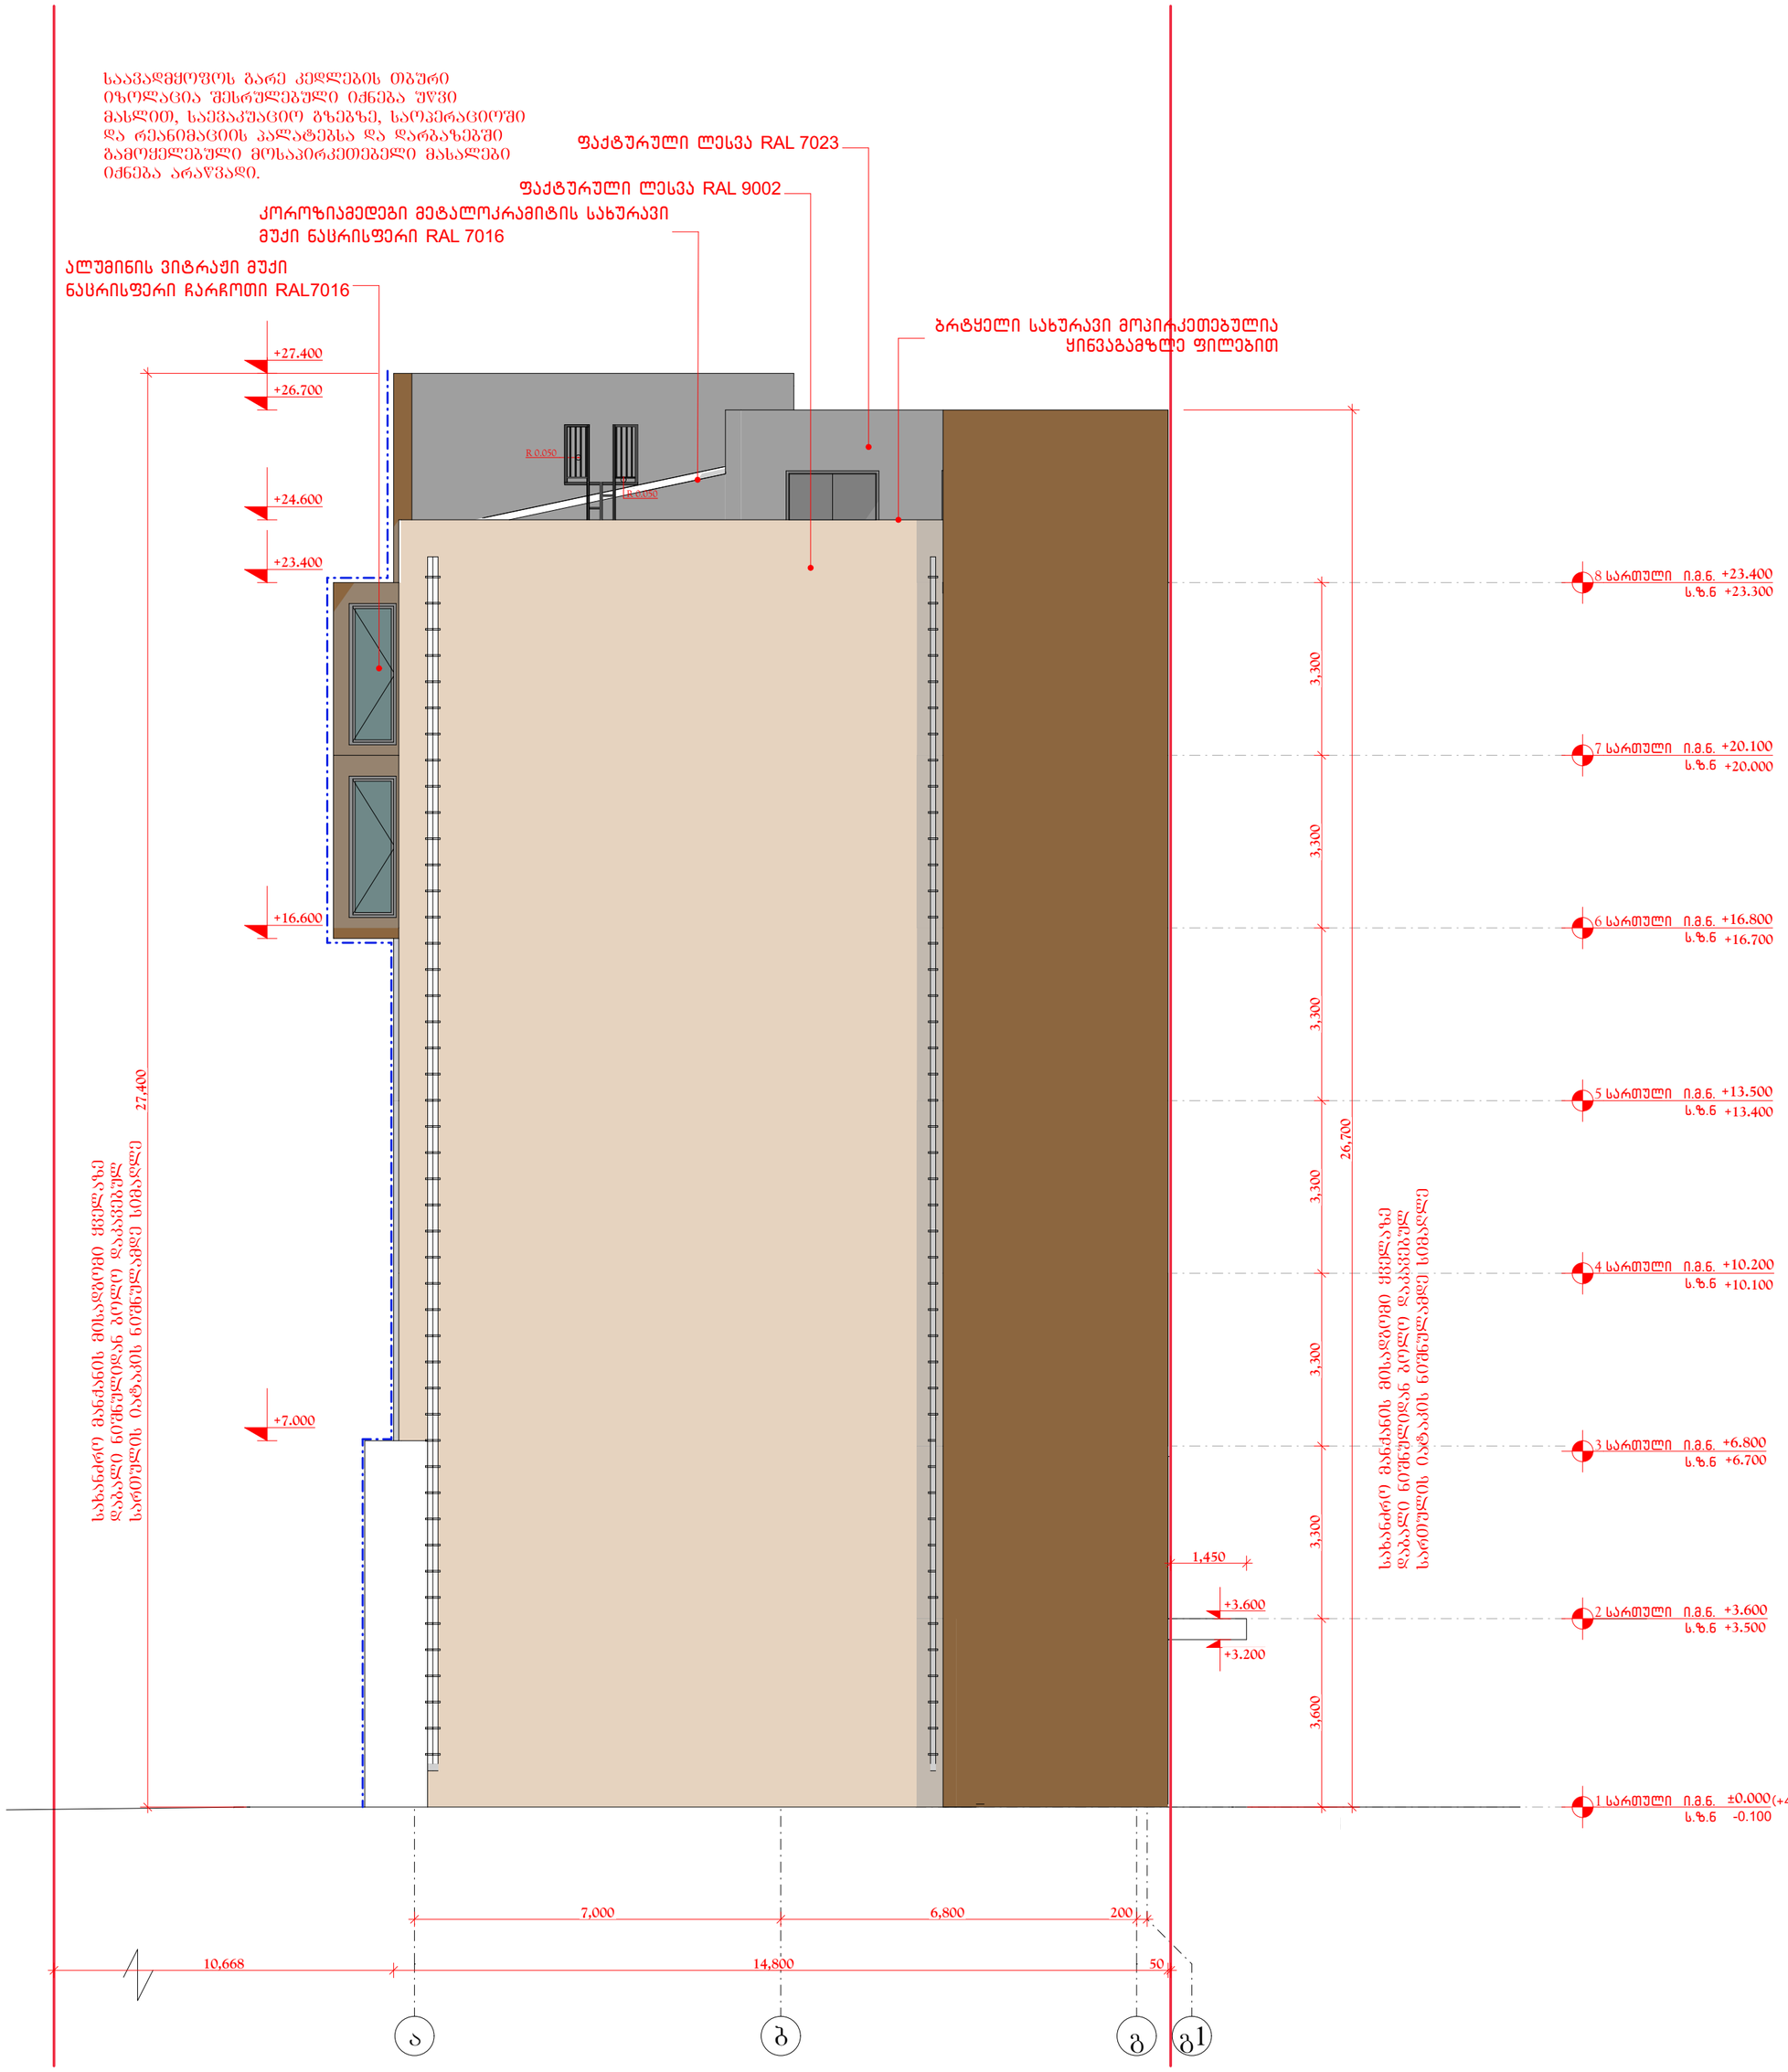

ფორმატი PAPER SIZE	ხელშეკრულების № CONTRACT №	პროექტის № PROJECT №	ფაილის სახელი FILE NAME
A3	...	...	...

პირობითი აღნიშვნები LEGEND

შენიშვნები NOTES

1.
2.
3.
4.

სიტუაციური სქემა
KEY PLAN

დამკვეთი PRINCIPAL	შპს "აკ. ფარიდონ თოდუას სამედიცინო ცენტრი – შპს კლინიკური მედიცინის სამეცნიერო კვლევითი ინსტიტუტი"	
პროექტი PROJECT	ქერძო საავადმყოფო	
მისამართი ADDRESS	ქ. თბილისი, თევდორე მღვდლის ქუჩა №133 ს.კ. 01.12.07.021.313	
თანამდებობა Position	სახელი, გვარი Name, Surname	ხელმოწერა Signature
დირექტორი Director	ი. ბარნაბიშვილი I. Barnabishvili	
დირექტორი Director	ნ. ალექსიადისი N. Aleksiadis	
პრ. მთ. არქიტექტორი Chief Architect of the Project	მ. იონიდისი M. Ionidisi	
კონსტრუქტორი Constructor	დ. სანავა D. Canava	
მთ. ტექნოლოგი Chief Technologist	თ. ჯომარჯიძე T. Jomarjidze	
შემსრულა Performing work	მ. იონიდისი M. Ionidisi	
შემოწმა Checked by		

APEX Studio 1
შპს. "აპექს სტუდიო 1"
საქართველო, თბილისი 0194, კახ ტბის შესახვევი №1
ტელ: (+995 97) 77 55 70
E-mail: apexstudio.ge@ gmail. com

არქიტექტურული ნაწილი
ARCHITECTURE

მასშტ. SCALE		თარიღი DATE OF ISSUE	09.27.2019.
ნახაზი DRWG.		კორექტირება REVISIONS	
		№	კორექტ. REV. / თარიღი DATE
		1	
		2	
		3	

სტადია STAGE	ინდექსი INDEX	ფურც. PAGES
მუშა პროექტი Working Draft		A-

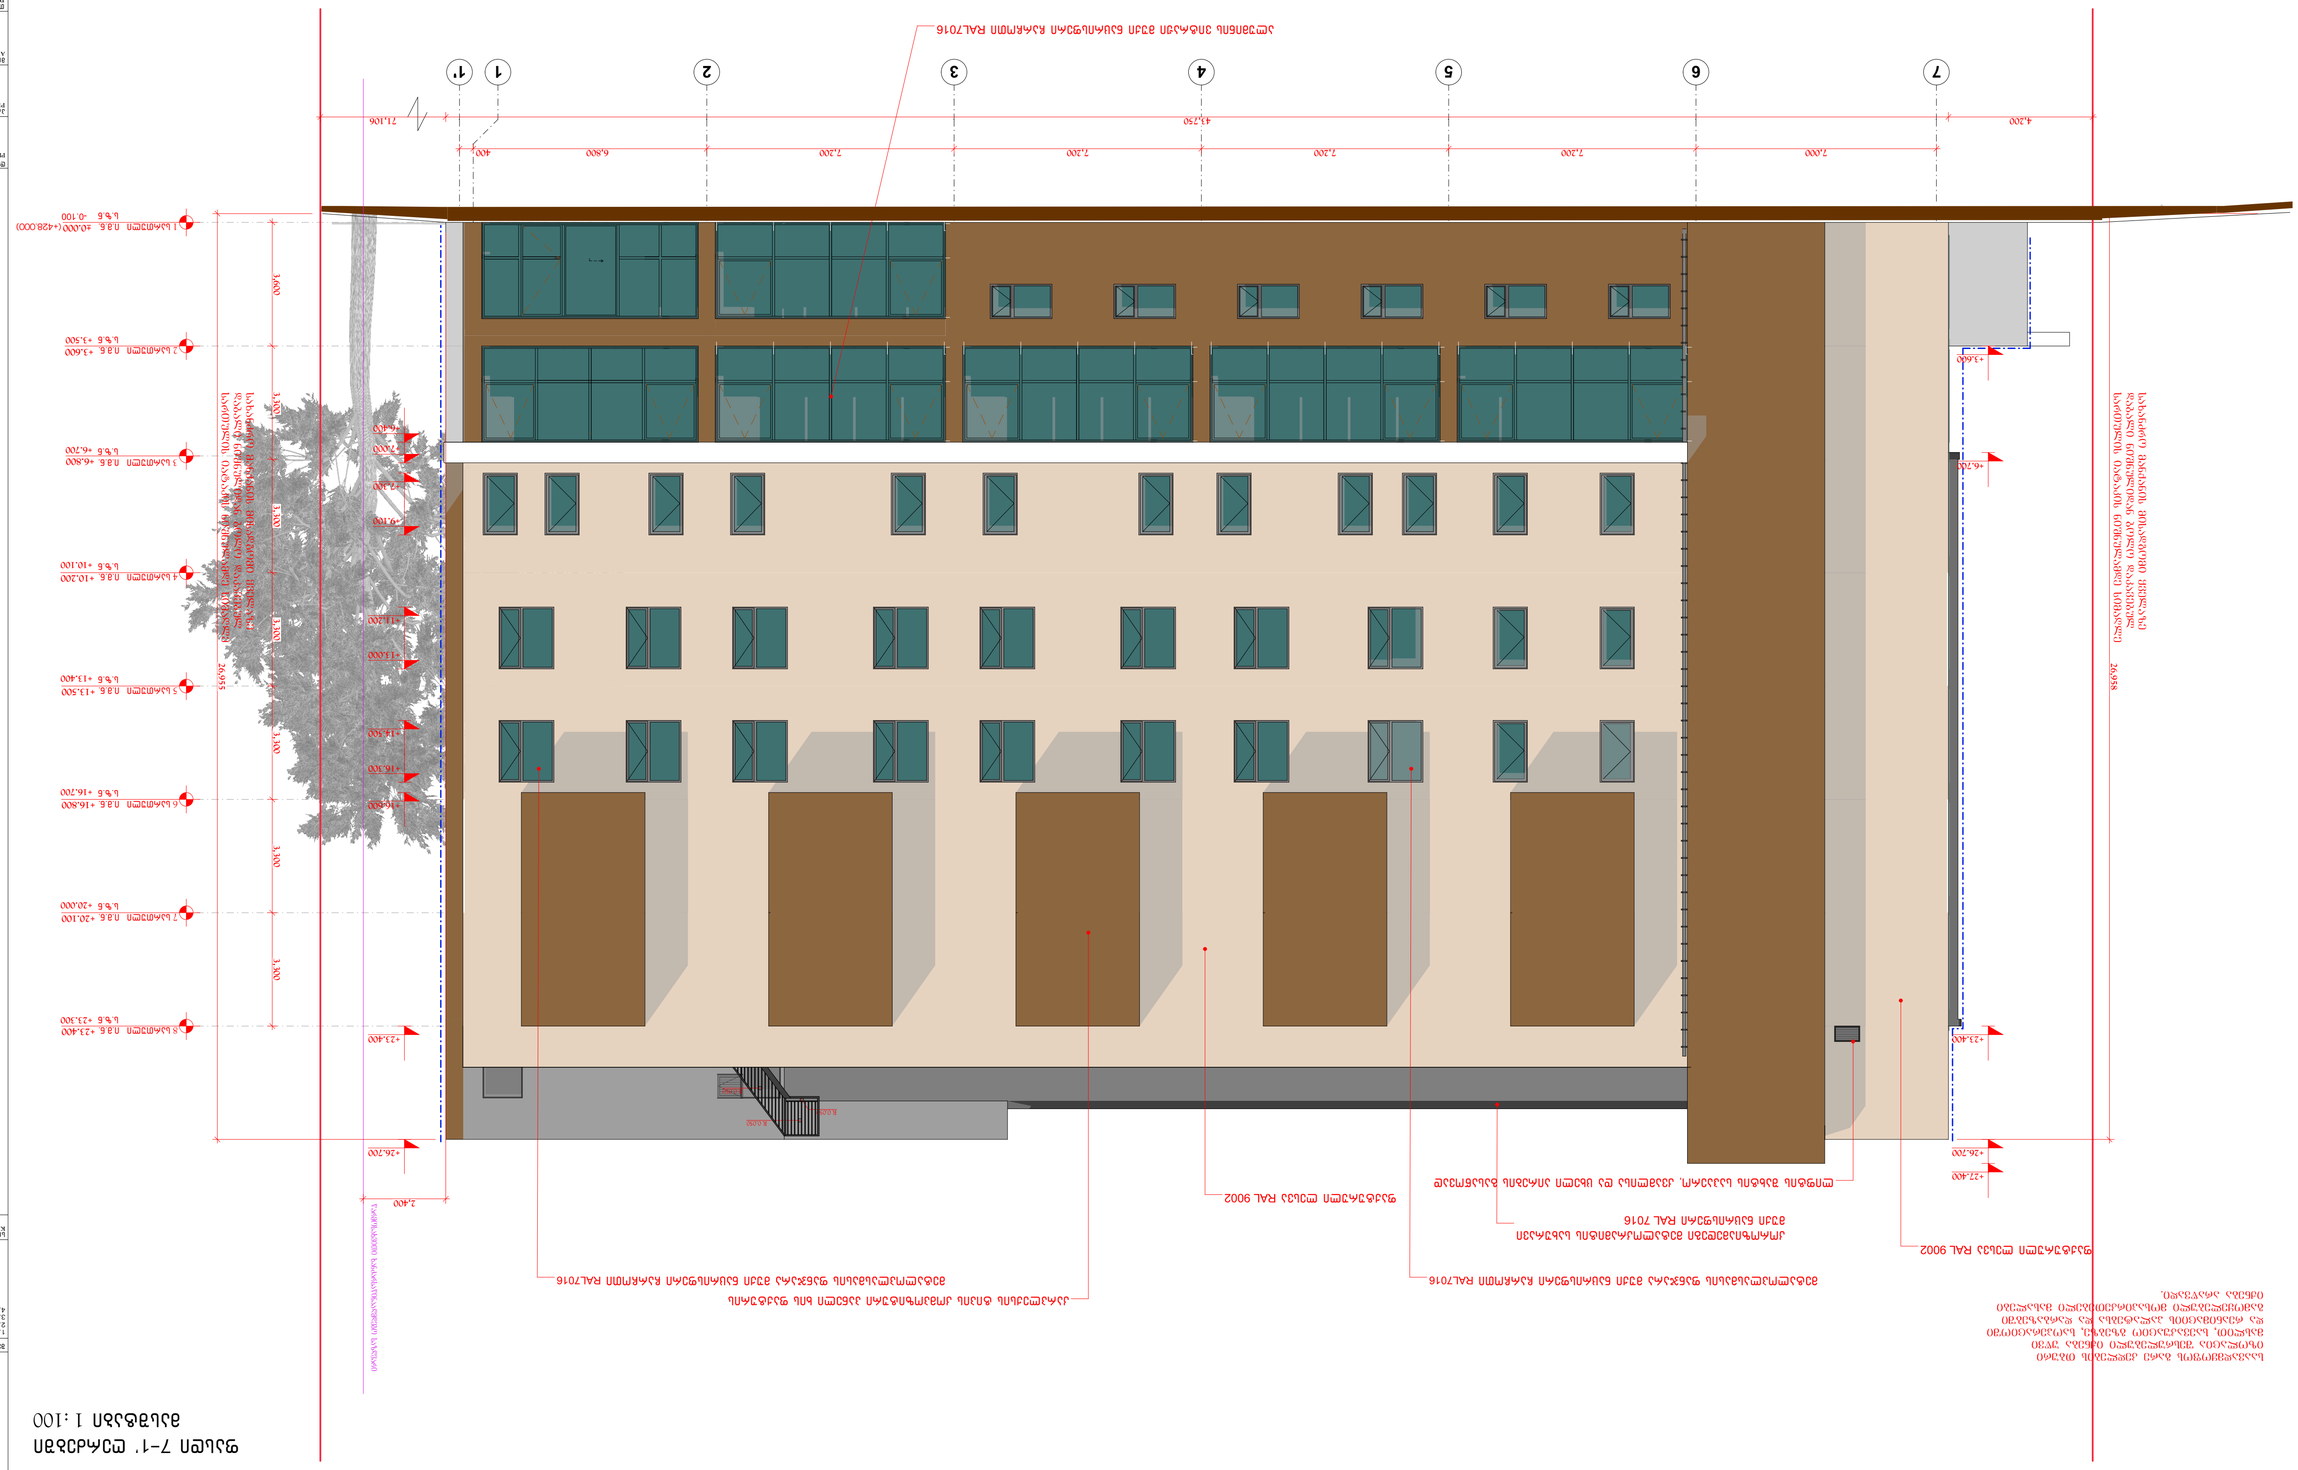

GSPublisherVersion 0.0.100.100

ARCHITECTURE

სახელი, გვარი ხელმოწერა

თარიღი
DATE OF ISSUE

მუშა პროექტი

სტადია ინდექსი ფურც.

კორექტ. თარიღი

ნახაზი
DRWG.

1

2
3

კორექტირება

PAGES

REVISIONS

REV. DATE

STAGE INDEX

არქიტექტურული ნაწილი

Working Draft

Name, Surname Signature

A -

d. canava
D. Canava
თ. ჯომარჯიძე

T. Jomarjidze

E-mail: apexstudio.ge@ gmail. com

ტელ.: (+995 97) 77 55 70

საქართველო, თბილისი 0194, კუს ტბის შესახვევი #1

შპს. "აპექს სტუდიო 1"

დამკვეთი
PRINCIPAL

ი. ბარნაბიშვილი

ნ. ალექსიადისი

09.27.2019.

I. Barnabishvili

N. Aleksiadis

m. ionidisi
M. Ionidisi

m. ionidisi
M. Ionidisi

ქ. თბილისი, Tevdore
მღვდლის ქუჩა #13ა
s.k. 01.12.07.021.313

კერძო საავადმყოფო

შპს "აკ. ფრიდონ Toduas სამედიცინო
ცენტრი - შპს კლინიკური მედიცინის
samecniero კვლებითი ინსტიტუტი"

სიტუაციური სქემა
KEY PLAN

შენიშვნები NOTES

ფორმატი
PAPER SIZE

დაკვეთა #
CONTRACT #

ფაილის სახელი
FILE NAME

პროექტის #
PROJECT #

A3 ... ...

პირობითი აღნიშვნები LEGEND

1.
2.
3.
4.

masS.
SCALE

მისამართი
ADDRESS

პროექტი
PROJECT

თანამდებობა
Position

შეასრულა

Performing work
შეამოწმა

Checked by

კონსტრუქტორი
Constructor
mT. teqnologi

Chief Technologist

დირექტორი

პრ. მთ. არქიტექტორი

Director

Chief Architect of the Project

დირექტორი
Director

2 სართული ი.მ.ნ.
s.z.n +3.500

1 სართული ი.მ.ნ. (+428.000)
s.z.n -0.100

3 სართული ი.მ.ნ.

s.z.n +6.700

4 სართული ი.მ.ნ.

s.z.n +10.100

5 სართული ი.მ.ნ.

s.z.n +13.400

6 სართული ი.მ.ნ.

s.z.n +16.700

7 სართული ი.მ.ნ.

s.z.n +20.000

8 სართული ი.მ.ნ.
s.z.n +23.300

7 6 5 4 3 2 1 1'

7,000 7,200 7,200 7,200 7,200 6,800 400

4,200 43,750 71,106

3,600 3,300 3,300 3,300 3,300 3,300 3,300

+6.400

+7.000

+16.600

+23.400

+26.700

+3.600

+6.700

+23.400

+26.700

+27.400

+7.300

+9.100

+11.200

+13.000

+14.500

+16.300

26,958

26,955

2,400

R 0.050

R 0.050

R 0.050

ფაქტურული ლესვა RAL 9002

ფაქტურული ლესვა RAL 9002

ლიფტის შახტის საჰაერო, კვამლისა და ცხელი აირების გასაწოვად

კოროზიამედეგი მეტალოკრამიტის სახურავი

მუქი ნაცრისფერი RAL 7016

ალუმინის ვიტრაჟი მუქი ნაცრისფერი ჩარჩოთი RAL7016

კარპლექსის ტიპის კომპოზიტური პანელი ხის ფაქტურის

მეტალოპლასმასის ფანჯარა მუქი ნაცრისფერი ჩარჩოთი RAL7016 მეტალოპლასმასის ფანჯარა მუქი ნაცრისფერი ჩარჩოთი RAL7016

წარმოსახვითი ხანძარსაწინააღმდეგო საზღვარი

საავადმყოფოს გარე კედლების თბური

იზოლაცია შესრულებული იქნება უწვი

მასლით, საევაკუაციო გზებზე, საოპერაციოში
და რეანიმაციის პალატებსა და დარბაზებში

გამოყელებული მოსაპირკეთებელი მასალები

იქნება არაწვადი.

სახანძრო მანქანის მისადგომი ყველაზე

დაბალი ნიშნულიდან ბოლო დაკავებულ

სართულის იატაკის ნიშნულამდე სიმაღლე

სახანძრო მანქანის მისადგომი ყველაზე

დაბალი ნიშნულიდან ბოლო დაკავებულ

სართულის იატაკის ნიშნულამდე სიმაღლე
±0.000

+3.600

+6.800

+10.200

+13.500

+16.800

+20.100

+23.400

fasdi 7-1' ღერძებში

მასშტაბი 1 :100

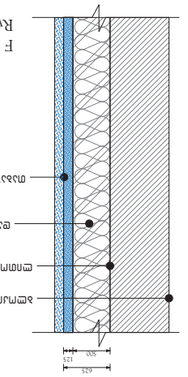

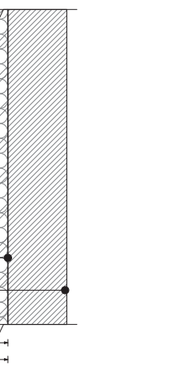

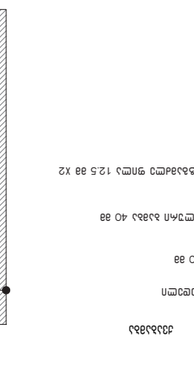

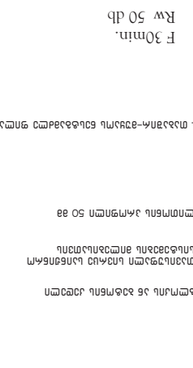

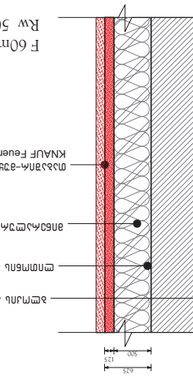

GSPublisherVersion 0.0.100.100

1:1

ქ. თბილისი, Tevdore
მღვდლის ქუჩა #13ა
s.k. 01.12.07.021.313

კერძო საავადმყოფო
Hospital

ARCHITECTURE

სახელი, გვარი ხელმოწერა

თარიღი
DATE OF ISSUE

მუშა პროექტი

სტადია ინდექსი ფურც.

კორექტ. თარიღი

ნახაზი
DRWG.

1

2
3

კორექტირება

PAGES

REVISIONS

REV. DATE

STAGE INDEX

არქიტექტურული ნაწილი

Working Draft

Name, Surname Signature

67

d. canava
D. Canava
თ. ჯომარჯიძე

T. Jomarjidze

E-mail: apexstudio.ge@ gmail. com

ტელ.: (+995 97) 77 55 70

საქართველო, თბილისი 0194, კუს ტბის შესახვევი #1

შპს. "აპექს სტუდიო 1"

დამკვეთი
PRINCIPAL

ი. ბარნაბიშვილი

ნ. ალექსიადისი

09.27.2019.

I. Barnabishvili

N. Aleksiadis

m. ionidisi
M. Ionidisi

m. ionidisi
M. Ionidisi

შპს "აკ. ფრიდონ Toduas სამედიცინო
ცენტრი - შპს კლინიკური მედიცინის
samecniero კვლებითი ინსტიტუტი"

სიტუაციური სქემა
KEY PLAN

შენიშვნები NOTES

ფორმატი
PAPER SIZE

დაკვეთა #
CONTRACT #

ფაილის სახელი
FILE NAME

პროექტის #
PROJECT #

A3 ... ...

პირობითი აღნიშვნები LEGEND

1.
2.
3.
4.

masS.
SCALE

მისამართი
ADDRESS

პროექტი
PROJECT

თანამდებობა
Position

შეასრულა

Performing work
შეამოწმა

Checked by

კონსტრუქტორი
Constructor
mT. teqnologi

Chief Technologist

დირექტორი

პრ. მთ. არქიტექტორი

Director

Chief Architect of the Project

დირექტორი
Director

1:0.83, 1:1

ქ. თბილისი, ლუბლიანას ქ. #21
თბილისი, Lubliana street, 21

კერძო საავადმყოფო
Hospital

ARCHITECTURE

სახელი, გვარი ხელმოწერა

თარიღი
DATE OF ISSUE

კორექტ. თარიღი

ნახაზი
DRWG.

1

2

კორექტირება

REVISIONS

REV. DATE

არქიტექტურული ნაწილი

Name, Surname Signature

d. canava
D. Canava
თ. ჯომარჯიძე

T. Jomarjidze

E-mail: apexstudio.ge@ gmail. com

ტელ.: (+995 97) 77 55 70

საქართველო, თბილისი 0194, კუს ტბის შესახვევი #1

შპს. "აპექს სტუდიო 1"

დამკვეთი
PRINCIPAL

ი. ბარნაბიშვილი

ნ. ალექსიადისი

09.27.2019.

I. Barnabishvili

N. Aleksiadis

m. ionidisi
M. Ionidisi

m. ionidisi
M. Ionidisi

შ.პ.ს. "ბიალმედი"

სიტუაციური სქემა
KEY PLAN

შენიშვნები NOTES

ფორმატი
PAPER SIZE

დაკვეთა #
CONTRACT #

ფაილის სახელი
FILE NAME

პროექტის #
PROJECT #

A3 ... ...

პირობითი აღნიშვნები LEGEND

1.
2.
3.
4.

masS.
SCALE

მისამართი
ADDRESS

პროექტი
PROJECT

თანამდებობა
Position

შეასრულა

Performing work
შეამოწმა

Checked by

კონსტრუქტორი
Constructor
mT. teqnologi

Chief Technologist

დირექტორი

პრ. მთ. არქიტექტორი

Director

Chief Architect of the Project

დირექტორი
Director

ყველა მასალის ტიპი და ფაქტურა შეთანხმდეს
არქიტექტორთან

პროექტში ნებისმიერი ცვლილება შეთანხმდეს
პროექტის ავტორთან
პროექტში ზომები მოცემულია მილიმეტრებში

მოცემულ პროექტში შესრულებული მხოლოდ
შიდა რეკონსტრუქცია. (განლაგება)

ARCHITECTURE
თარიღი
DATE OF ISSUE

მუშა პროექტი

სტადია ინდექსი ფურც.

a-

ნახაზი
DRWG.

STAGE INDEX PAGES

არქიტექტურული ნაწილი

20.11.2018.

m.ionidisi

სახელი, გვარი ხელმოწერა

m.ionidisi

ნ.ალექსიადის

0018.14.12.

marina ionidisi

0018.14.12.

30

m.ionidisi

1.

2.

3.

4.

masS.
SCALE

სიტუაციური სქემა
KEY PLAN

შენიშვნები NOTES

ფორმატი
PAPER SIZE დაკვეთა #

CONTRACT # ფაილის სახელი

FILE NAME პროექტის #

PROJECT #

A-3 ....

პირობითი აღნიშვნები LEGEND

პრ. მთ. არქ.

შეამოწმა

შეასრულა

მისამართი
ADDRESS

პროექტი
PROJECT

დამკვეთი
PRINCIPAL

თანამდებობა

ღუდუშაორის სახელობის ეროვნული
სამედიცინო ცენტრის პირველი
სართულზე გადაუდებელი მიმღებისა და
დიაგნოსტიკური დეპარტამენტის შიდა რეკონსტრუქცია

შპს "აკადემიკოს ო.ღუდუშაურის სახელობის
ეროვნული სამედიცინო ცენტრი"
s.k. 402014388

ქ.თბილისი ლუბლიანას ქ.#66

პროექტი #
CAD FILE #

საავტორო უფლებები:

დირექტორი
Director

)6 



($#
'5:*

) &5
35,1&,3$

)6+
6&$/(

+@$

))
$''5(6


352-(&7

5()
3RVLWLRQ

+HDGRI

6
3HUIRUPL
6)
&KHFNHG

+@)5*@
&KLHI$U

  



  



  



  



 



 



 



 



5'6)@ !@+@))

5'6)@ !@+@))

!5(@ !@ @))

5'('D)(!@')'@ @))

5'6)@ !@+@))

5'6)@( )9!@ !@+@))

5'6)@( )9!@ !@+@))

!5(@ !@ @))

5'('D)(!@')'@ @))

5'6)@( )9!@ !@+@)) 5'6)@$(9) @ !@+@))

5'6)@$(9) @ !@+@))

5'6)@$(9) @ !@+@))

5'('D)(!@')'@ @))

!5(@ !@ @))

5'('D&@')'@ @))

!5(@ !@ @))

'! @(@'(@ !

5'6)@ !@+@))@:

!5(@ !@ @))

5'('D)(!@')'@ @))

'! @(@'(@ !

!5(@ !@ @))

5'('D)(!@')'@ @))

5'6)@( )9!@ !@+@))@:

'! @(@'(@ ! '! @(@'(@ !

!5(@ !@ @))

5& !@&%@(C(
)'@)!'5&

5'6)@( )9!@ !@+@))@:

5'('D&@')'@ @))

!5(@ !@ @))

;&!'&@5'6)@$@I

5'6)@@!@@@@@@@@@@@+

)(8@)6!@&%'6

)'('!@5'6)@$@I

5'6)@@!@@@@@@@@@@@+

)(8@)6!@@)4!@(('

&%'@ ) @$

( )9!@5'6)@$@I

5'6)@@!@@@@@@@@@@@+

)(8@&!@!'6+@)4!

(('@&%'6

$(9) @5'6)@$@I

5'6)@@!@@@@@@@@@@@+

)(8@& %@ (5&(!

&%'6*@ ('@@ !'6

)PLQ

5ZGE

)PLQ

5ZGE

)PLQ

5ZGE

)PLQ

5ZGE

;&!'&@5'6)@) 5'@5) 

5'6)@@!@@@@@@@@@@@+

)(8@)6!@&%'6

)PLQ

5ZGE

)PLQ

5ZGE

)PLQ

5ZGE

( )9!@5'6)@) 5'@5) 

5'6)@@!@@@@@@@@@@@+

)(8@&!@!'6+@)4!@(('

&%'6

$(9) @5'6)@) 5'@5) 

5'6)@@!@@@@@@@@@@@+

)(8@& %@ (5&(!@&%'6*

 ('@@ !'6

)PLQ

5ZGE

( )9!@5'6)@) 5'@5) 

5'6)@@!@@@@@@@@@@@+

)(8@&!@!'6+@)4!@(('

&%'6

    

;

; ; ;

)(!@')' 6RSHUURFNPP

.1$8))HXHUVFKXW]SODWWH

)(!@')' 6RSHUURFNPP

.1$8))HXHUVFKXW]SODWWH

თაბაშირ მუყაოს

ტიხარი

ჩვეულებრივი

m2

თაბაშირ

მუყაოს

მოპირკეტება

ჩვეულებრივი

m2

თაბაშირ

მუყაოს ტიხარი

ნესტგამძლე

m2

თაბაშირ

მუყაოს

მოპირკეტება

ნესტგამძლე

m2

თაბაშირ

მუყაოს ტიხარი

kombinirebul

i m2

თაბაშირ მუყაოს

ტიხარი

ხანძარმედეგი

m2

თაბაშირ მუყაოს

მოპირკეტება

ხანძარმედეგი

m2

1 2 3 4 5 4 5 5

სართულის ჯამი 478.304 329.984 319.424 231.328 190.944 813.824 356.992

ყველა სართულის ჯამი 478.304 329.984 319.424 231.328 190.944 813.824 356.992

სართული

თაბაშირ მუყაოს კედლები ინტერიერის

თაბაშირმუყაოს კედლის ტიპები და სპეციფიკაცია

28

თაბაშირმუყაოს კედლის ტიპები თაბაშირმუყაოს კედლის ტიპები

120 მინ.

120 მინ.

ქვაბამბა ქვაბამბა ქვაბამბა ქვაბამბა

ქვაბამბა ქვაბამბა ქვაბამბა

a-406

საფასადე მოპირკეთება კომპოზიტური პანელის დამაგრების დეტალი

კომპოზიტური პანელის კუთხის მოწყობის დეტალი

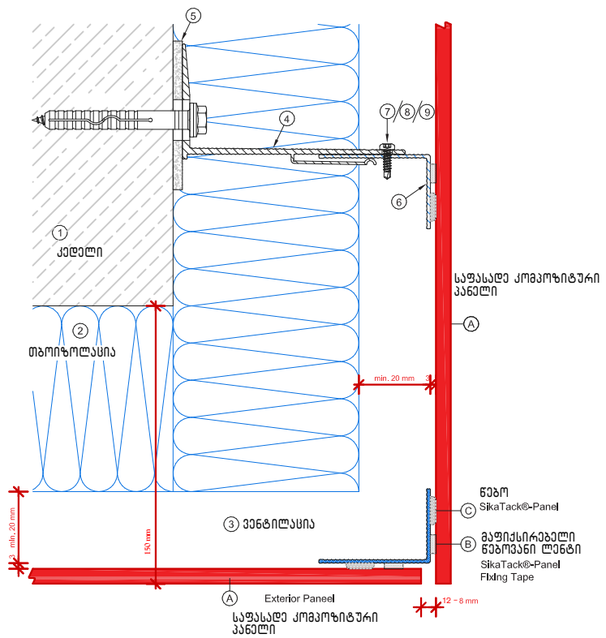

4. ქრონშტეინი
5. თერმოხიდი
6. L პროფილი
7. ჩამკეტი ხრახნი 4,8x12 A1/A2 ალუმინის/ უჟანგავი მეტალი(R 4,8x12)
8. თვითმხრახნი 4,2x16
9. თვითმხრახნი 5,5x19

კომპოზიტური ორი პანელის დაკავშირების კვანძი

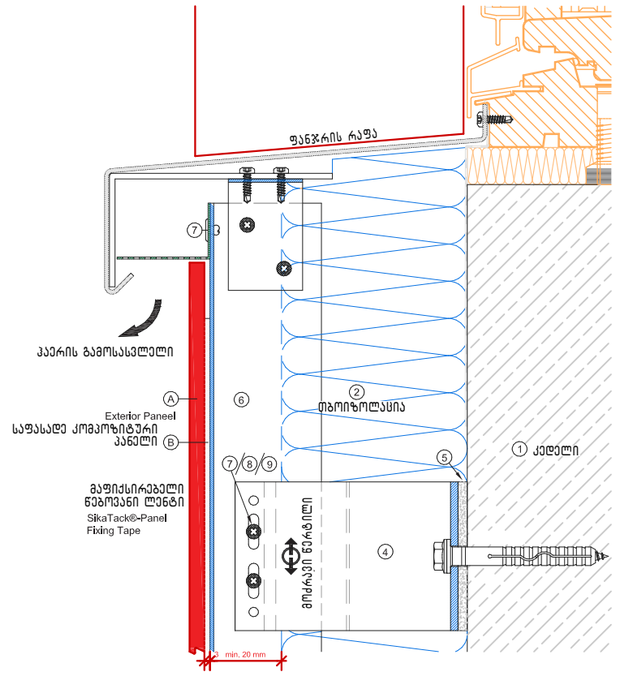

4. ქრონშტეინი
5. თერმოხიდი
6. L პროფილი
7. ჩამკეტი ხრახნი 4,8x12 A1/A2 ალუმინის/ უჟანგავი მეტალი(R 4,8x12)
8. თვითმხრახნი 4,2x16
9. თვითმხრახნი 5,5x19

კომპოზიტური პანელში ფანჯრის ღიობის მოწყობა

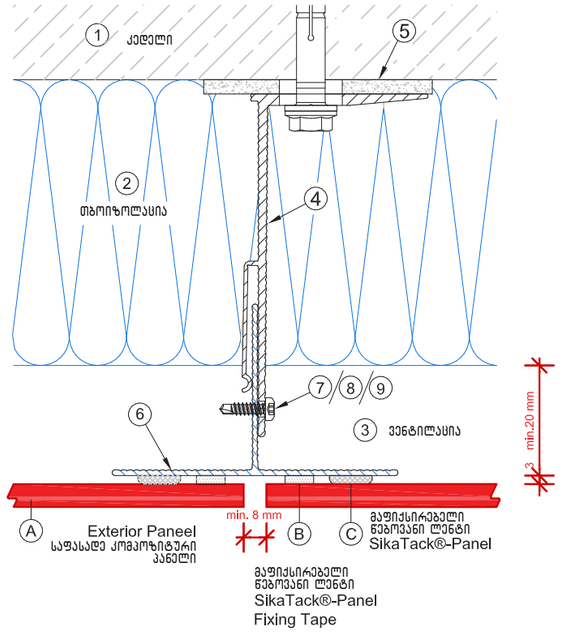

4. ქრონშტეინი
5. თერმოხიდი
6. L პროფილი
7. ჩამკეტი ხრახნი 4,8x12 A1/A2 ალუმინის/ უჟანგავი მეტალი(R 4,8x12)
8. თვითმხრახნი 4,2x16
9. თვითმხრახნი 5,5x19

ფორმატი PAPER SIZE	ხელშეკრულების № CONTRACT №	პროექტის № PROJECT №	ფაილის სახელი FILE NAME
A3	...	...	...

პირობითი აღნიშვნები LEGEND

შენიშვნები NOTES

1.
2.
3.
4.

სიტუაციური სქემა
KEY PLAN

დამკვეთი
PRINCIPAL
შპს "პაპ. ფრიდონ თოდუას სამედიცინო ცენტრი – შპს კლინიკური მედიცინის სამეცნიერო კვლევითი ინსტიტუტი"

პროექტი
PROJECT
ქერძო საავადმყოფო
Hospital

მისამართი
ADDRESS
ქ. თბილისი, თევდორე მღვდლის ქუჩა №13ა
ს.კ. 01.12.07.021.313

თანამდებობა Position	სახელი, გვარი Name, Surname	ხელმოწერა Signature
დირექტორი Director	ი. ბარნაბიშვილი I. Barnabishvili	
დირექტორი Director	ნ. ალექსიაძისი N. Aleksiadis	
არ. მთ. არქიტექტორი Chief Architect of the Project	მ. იონიდისი M. Ionidisi	
კონსტრუქტორი Constructor	დ. ცანავა D. Canava	
მთ. ტექნოლოგი Chief Technologist	თ. ჯომარჯიძე T. Jomarjidze	
შემსრულა Performing work	მ. იონიდისი M. Ionidisi	
შემოწმა Checked by		

APEX Studio 1

შპს. "აპექს სტუდიო 1"
საქართველო, თბილისი 0194, ქუს ბაის შესახვევი №1
ტელ.: (+995 97) 77 55 70
E-mail: apexstudio.ge@ gmail. com

არქიტექტურული ნაწილი
ARCHITECTURE

მასშტ. SCALE	1:80	თარიღი DATE OF ISSUE	09.27.2019.

ნახაზი DRWG.

კორექტირება REVISIONS

№	კორექტ. REV.	თარიღი DATE
1		
2		
3		

სტადია STAGE	ინდექსი INDEX	ფურც. PAGES
მუშა პროექტი Working Draft	ა-407	67

წყალშემკრები მილის მინტაჟის დეტალი

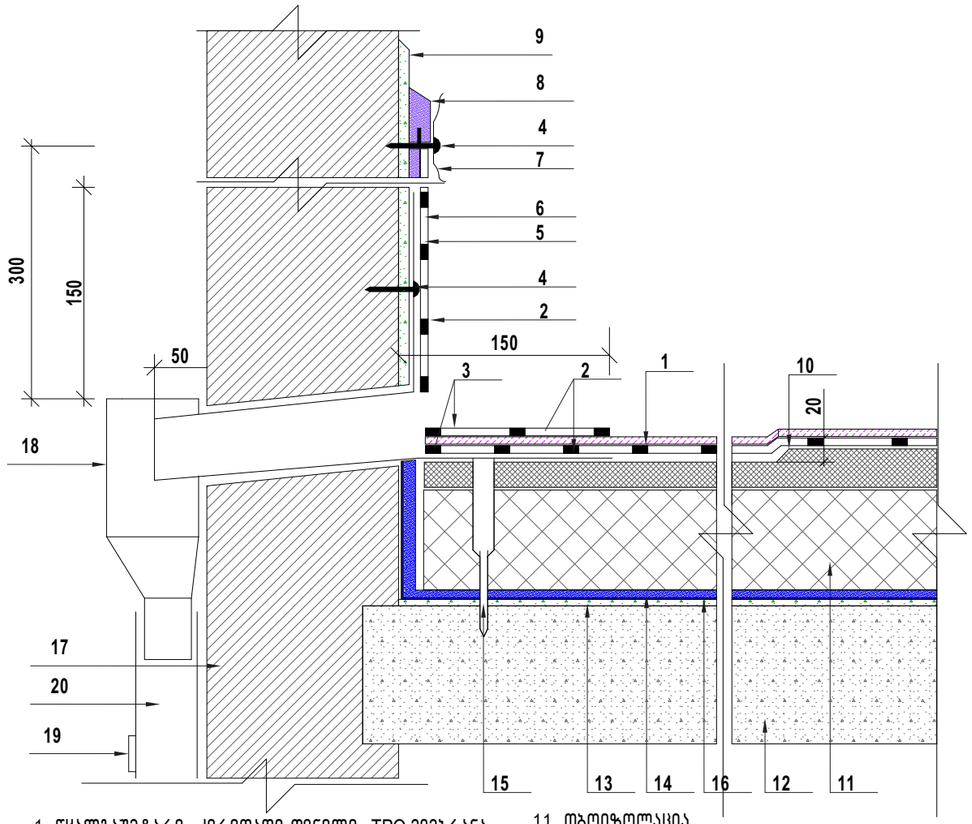

1. წყალგაუმტარი ძირითადი ფენილი TPO მემბრანა.
2. მისადუღებელი ფირფიტა 30მმ.
3. დამატებითი მისადუღებელი ფირფიტა 20მმ
4. სამაგრი ელემენტი
5. თუნუქის ნაჭერი
6. ჰიდროსაიზოლაციო ფენილი
7. მეტალის "ხამუტი"
8. კერმეტიკი
9. ნალესი
10. წყალშემკრებთან დადაბლების ადგილი
11. თბოიზოლაცია
12. გადახურვის ფილა
13. ქვიშაცემენტის მოჭიმვა
14. ორთქლიზოლაცია
15. სამაგრი დეტალი
16. ორმაგი წებოვანი ლენტა ორთქლიზოლაციის დასამაგრებლად
17. ბარე კედელი
18. წყალშემკრები
19. სამაგრი ხამუტი
20. წყალშემკრები მილი

სახურავის ჭრილები

ბრტყელი სახურავის მოწყობის დეტალი

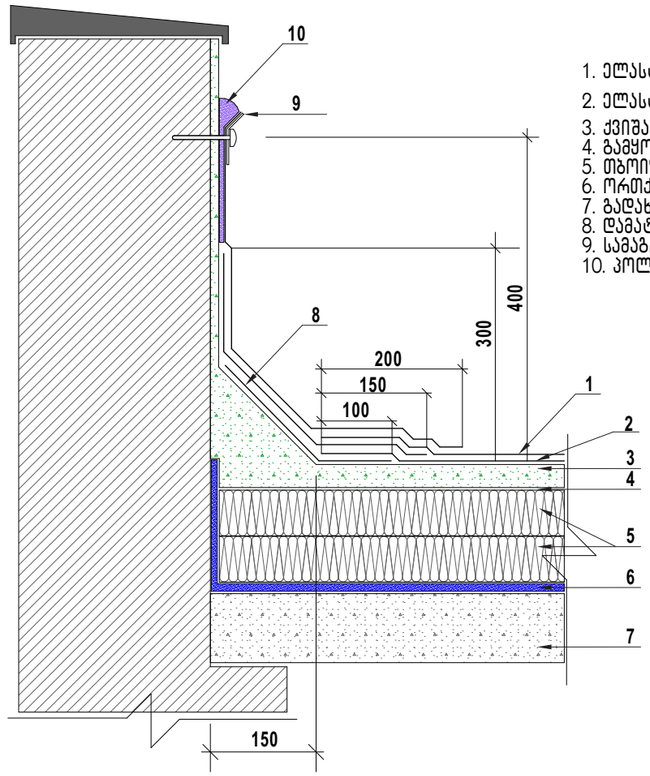

1. ელასტიური ფენილი EKP
2. ელასტიური ფენილი EKP
3. ქვიშაცემენტის მოჭიმვა
4. გამყოფი ფენა
5. თბოიზოლაცია
6. ორთქლიზოლაცია
7. გადახურვის ფილა
8. დამატებითი ელასტიური ფენილი გადაკერების ადგილას
9. სამაგრი ხამუტი
10. პოლიუტერანის კერმეტიკი

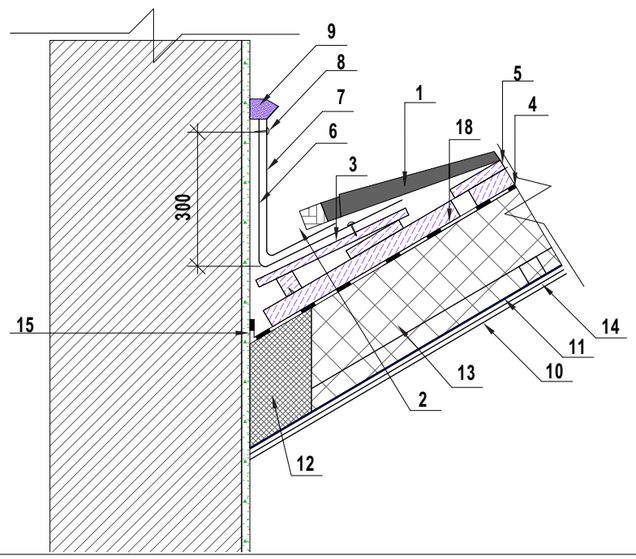

1. მეტალოკრამიტი
2. შუასადები
3. ხის ქვესაფენი
4. დამატებითი შეფიცვრა
5. შეფიცვრა
6. ბიტუმის ტიპის წებოვანი ფენილი
7. მეტალის ფირფიტა
8. ღუბელის ლურსმანი
9. სამაგრი ხამუტი
10. ჭერის ფენილი
11. ოკრთქლიზოლაცია
12. ქვაბამბა (ცეცხლმედეგი)
13. თბოიზოლაცია
14.კოლიუტერანის კერმეტიკი
15. ჰიდრსაზოლაციო ფენილი დამაგრებული ორმაგი წებოვანი ლენტით

ქანობიანი სახურავში ყალშემკრები ღარის მონტაჟის სქემა

ფორმატი PAPER SIZE	დაკვეთა № CONTRACT №	პროექტის № PROJECT №	ფაილის სახელი FILE NAME
A3	...	...	...

პირობითი აღნიშვნები LEGEND

შენიშვნები NOTES

1.
2.
3.
4.

სიტუაციური სქემა
KEY PLAN

გადაკერების ადგილას

დამკვეთი
PRINCIPAL
შპს "აკ. ფრიდონ თოდუას სამედიცინო ცენტრი – შპს კლინიკური მედიცინის სამეცნიერო კვლევებით ინსტიტუტი"

პროექტი
PROJECT
ქერძო საავადმყოფო
Hospital

მისამართი
ADDRESS
ქ. თბილისი, თევდორე მღვდლის ქუჩა №13ა
ს.კ. 01.12.07.021.313

თანამდებობა Position	სახელი, გვარი Name, Surname	ხელმოწერა Signature
დირექტორი Director	ი. ბარნაბიშვილი I. Barnabishvili	
დირექტორი Director	ნ. ალექსიადისი N. Aleksiadis	
არ. მთ. არქიტექტორი Chief Architect of the Project	მ. იონიდისი M. Ionidisi	
კონსტრუქტორი Constructor	დ. ცანავა D. Canava	
მთ. ტექნოლოგი Chief Technologist	თ. ჯომარჯიძე T. Jomarjidze	
შემსრულა Performing work	მ. იონიდისი M. Ionidisi	
შემოწმა Checked by		

APEX Studio 1

შპს. "აპექს სტუდიო 1"
საქართველო, თბილისი 0194, ქუს ტბის შესახვევი №1
ტელ.: (+995 97) 77 55 70
E-mail: apexstudio.ge@ gmail. com

არქიტექტურული ნაწილი
ARCHITECTURE

მასშ. SCALE	1:80	თარიღი DATE OF ISSUE	09.27.2019.

ნახაზი DRWG.

კორექტირება REVISIONS

№	კორექტ. REV.	თარიღი DATE
1		
2		
3		

სტადია STAGE	ინდექსი INDEX	ფურც. PAGES
მუშა პროექტი Working Draft	ა-408	67

GSPublisherVersion 0.0.100.100

1:1

ქ. თბილისი, Tevdore
მღვდლის ქუჩა #13ა
s.k. 01.12.07.021.313

კერძო საავადმყოფო

Hospital

ARCHITECTURE

სახელი, გვარი ხელმოწერა

თარიღი
DATE OF ISSUE

მუშა პროექტი

სტადია ინდექსი ფურც.

კორექტ. თარიღი

ნახაზი
DRWG.

1

2

3

კორექტირება

PAGES

REVISIONS

REV. DATE

STAGE INDEX

არქიტექტურული ნაწილი

Working Draft

Name, Surname Signature

67

d. canava
D. Canava
თ. ჯომარჯიძე

T. Jomarjidze

E-mail: apexstudio.ge@ gmail. com

ტელ.: (+995 97) 77 55 70

საქართველო, თბილისი 0194, კუს ტბის შესახვევი #1

შპს. "აპექს სტუდიო 1"

დამკვეთი
PRINCIPAL

ი. ბარნაბიშვილი

ნ. ალექსიადისი

09.27.2019.

I. Barnabishvili

N. Aleksiadis

m. ionidisi
M. Ionidisi

m. ionidisi
M. Ionidisi

შპს "აკ. ფრიდონ Toduas სამედიცინო
ცენტრი - შპს კლინიკური მედიცინის
samecniero კვლებითი ინსტიტუტი"

სიტუაციური სქემა
KEY PLAN

შენიშვნები NOTES

ფორმატი
PAPER SIZE

დაკვეთა #
CONTRACT #

ფაილის სახელი
FILE NAME

პროექტის #
PROJECT #

A3 ... ...

პირობითი აღნიშვნები LEGEND

1.
2.
3.
4.

masS.
SCALE

მისამართი
ADDRESS

პროექტი
PROJECT

თანამდებობა
Position

შეასრულა

Performing work
შეამოწმა

Checked by

კონსტრუქტორი
Constructor
mT. teqnologi

Chief Technologist

დირექტორი

პრ. მთ. არქიტექტორი

Director

Chief Architect of the Project

დირექტორი
Director

GSPublisherVersion 0.0.100.100

1:1

A.406

ქ. თბილისი, ლუბლიანას ქ. #21

თბილისი, Lubliana street, 21

კერძო საავადმყოფო

Hospital

ARCHITECTURE

სახელი, გვარი ხელმოწერა

თარიღი
DATE OF ISSUE

მუშა პროექტი

სტადია ინდექსი ფურც.

კორექტ. თარიღი

ნახაზი
DRWG.

1

2

3

კორექტირება

PAGES

REVISIONS

REV. DATE

STAGE INDEX

არქიტექტურული ნაწილი

Working Draft

Name, Surname Signature

67

d. canava
D. Canava
თ. ჯომარჯიძე

T. Jomarjidze

E-mail: apexstudio.ge@ gmail. com

ტელ.: (+995 97) 77 55 70

საქართველო, თბილისი 0194, კუს ტბის შესახვევი #1

შპს. "აპექს სტუდიო 1"

დამკვეთი
PRINCIPAL

ი. ბარნაბიშვილი

ნ. ალექსიადისი

09.27.2019.

I. Barnabishvili

N. Aleksiadis

m. ionidisi
M. Ionidisi

m. ionidisi
M. Ionidisi

შ.პ.ს. "ბიალმედი"

სიტუაციური სქემა
KEY PLAN

შენიშვნები NOTES

ფორმატი
PAPER SIZE

დაკვეთა #
CONTRACT #

ფაილის სახელი
FILE NAME

პროექტის #
PROJECT #

A3 ... ...

პირობითი აღნიშვნები LEGEND

1.
2.
3.
4.

masS.
SCALE

მისამართი
ADDRESS

პროექტი
PROJECT

თანამდებობა
Position

შეასრულა

Performing work
შეამოწმა

Checked by

კონსტრუქტორი
Constructor
mT. teqnologi

Chief Technologist

დირექტორი

პრ. მთ. არქიტექტორი

Director

Chief Architect of the Project

დირექტორი
Director

ყველა მასალის ტიპი და ფაქტურა შეთანხმდეს

არქიტექტორთან

პროექტში ნებისმიერი ცვლილება შეთანხმდეს

პროექტის ავტორთან

პროექტში ზომები მოცემულია მილიმეტრებში

მოცემულ პროექტში შესრულებული მხოლოდ

შიდა რეკონსტრუქცია. (განლაგება)

ARCHITECTURE

თარიღი
DATE OF ISSUE

მუშა პროექტი

სტადია ინდექსი ფურც.

a-

ნახაზი
DRWG.

STAGE INDEX PAGES

არქიტექტურული ნაწილი

20.11.2018.

m.ionidisi

სახელი, გვარი ხელმოწერა

m.ionidisi

ნ.ალექსიადის

0018.14.12.

marina ionidisi

0018.14.12.

30

m.ionidisi

1.

2.

3.

4.

masS.
SCALE

სიტუაციური სქემა
KEY PLAN

შენიშვნები NOTES

ფორმატი
PAPER SIZE

დაკვეთა #
CONTRACT #

ფაილის სახელი
FILE NAME

პროექტის #
PROJECT #

A-3 ... ...

პირობითი აღნიშვნები LEGEND

პრ. მთ. არქ.

შეამოწმა

შეასრულა

მისამართი
ADDRESS

პროექტი
PROJECT

დამკვეთი
PRINCIPAL

თანამდებობა

ღუდუშაორის სახელობის ეროვნული
სამედიცინო ცენტრის პირველი
სართულზე გადაუდებელი მიმღებისა და
დიაგნოსტიკური დეპარტამენტის შიდა რეკონსტრუქცია

შპს "აკადემიკოს ო.ღუდუშაურის სახელობის
ეროვნული სამედიცინო ცენტრი"
s.k. 402014388

ქ.თბილისი ლუბლიანას ქ.#66

პროექტი #

CAD FILE #

საავტორო უფლებები:

დირექტორი

Director

ი. ბარნაბიშვილი

m. ionidisi

სახელი, გვარი ხელმოწერა

თარიღი
DATE OF ISSUE

კორექტ. თარიღი

ნახაზი
DRWG.

1

2

კორექტირება

REVISIONS

REV. DATE

არქიტექტურული ნაწილი

qirurgiuli პროფილის
სამედიცინო ცენტრი

ქ. ქუთაისში ახალგაზრდობის გამზირზე
გამავალი სადერევაციო
არხისდასავლეთით, გამზირისა და ა ხის
შორის გამწვანებისგან თავისუფალ
ადგილი.

Name, Surname Signature

I. Barnabishvili

M. ionidisi
d. canava
D. Canava

E-mail: apexstudio.ge@ gmail. com

ტელ.: (+995 97) 77 55 70

საქართველო, თბილისი 0194, კუს ტბის შესახვევი #1

შპს. "აპექს სტუდიო 1"

დამკვეთი

PRINCIPAL

27.12.2017

m. ionidisi
M. Ionidisi

00171512.

ნ.ალექსიადის
N. Aleksadis

marina ionidisi

00171512.

ი. ბარნაბიშვილი
I. Barnabishvili

ყველა მასალის ტიპი და ფაქტურა შეთანხმდეს

არქიტექტორთან

პროექტში ნებისმიერი ცვლილება შეთანხმდეს

პროექტს ავტორთან
პროექტში ზომები მოცემულია მილიმეტრებში

შენიშვნები NOTES

ფორმატი
PAPER SIZE

დაკვეთა #
CONTRACT #

ფაილის სახელი
FILE NAME

პროექტის #
PROJECT #

A-3 ... ...
...

პირობითი აღნიშვნები LEGEND

1.

2.

3.

4.

masS.
SCALE

დირექტორი

მისამართი
ADDRESS

პროექტი
PROJECT

სიტუაციური სქემა
KEY PLAN

თანამდებობა
Position

შეასრულა

Performing work
შეამოწმა

Checked by

კონსტრუქტორი
Constructor

პრ. მთ, არქ.
Chief Architect

შპს "ონკოლოგიის samecniero კვლევითი ცენტრი"

პროექტი #

CAD FILE #

დირექტორი

საავტორო უფლებები:

ქ. თბილისი, ქავთარაძის ქუჩა # 23
თბილისი, Kavtaradze street, 23

ცენტრალური hospitali

Central Hospital

E-mail: info-[redacted]

(99532) 2 55 05 05

www. evex. ge

ტელ./ფაქსი:

თბილისი, ვაჟა-ფშაველას #40

ს.ს. სამედიცინო კორპორაცია eveqsi

ი ბარნაბიშვილი

ნ. ალექსიადისი

ARCHITECTURE

სახელი, გვარი ხელმოწერა

თარიღი
DATE OF ISSUE

კორექტ. თარიღი

ნახაზი
DRWG.

1

2

კორექტირება

REVISIONS

REV. DATE

არქიტექტურული ნაწილი

Name, Surname Signature

I. Barnabishvili

N. Aleksiadis

Plan ლეველ

გეგმა

d. canava
D. Canava
თ. ჯომარჯიძე

T. Jomarjidze

ნ. ალექსიადისი
N. Aleksiadis

E-mail: apexstudio.ge@ gmail. com

ტელ.: (+995 97) 77 55 70

საქართველო, თბილისი 0194, კუს ტბის შესახვევი #1

შპს. "აპექს სტუდიო 1"

დამკვეთი
PRINCIPAL

12.11.2016

შენიშვნები NOTES

ფორმატი
PAPER SIZE დაკვეთა #

CONTRACT #

ფაილის სახელი
FILE NAME პროექტის #

PROJECT #

A-3 .... პირობითი აღნიშვნები LEGEND

1.

2.

3.

4.

masS.
SCALE

sapr. xelmZRv.

1 : 100

მისამართი
ADDRESS

პროექტი
PROJECT

სიტუაციური სქემა
KEY PLAN

თანამდებობა
Position

Head of design group

შეასრულა

Performing work
შეამოწმა

Checked by

კონსტრუქტორი
Constructor
mT. teqnologi

Chief Technologist

პრ. მთ, არქ.
Chief Architect

იატაკების მოწყობა

იატაკის მოწყობა

იატაკების მოწყობა

25

იატაკის მოწყობის ტიპები

ანტისტატიკური სამედიცინო ვინილი

ჩამიწებული სპილენძის ელექტრო
მაეკრანებელი ბადე

სამედიცინო ვინილი

იატაკის მოწყობის ტიპები

F F F

F

F

F

a-409

ინტერიერის და ექსტერიერის კარის ტიპები

MDF -ის კარებები ლითონის ჩარჩოთი

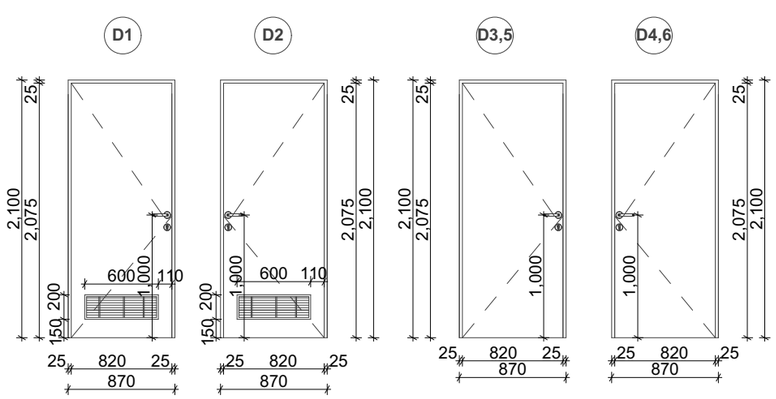

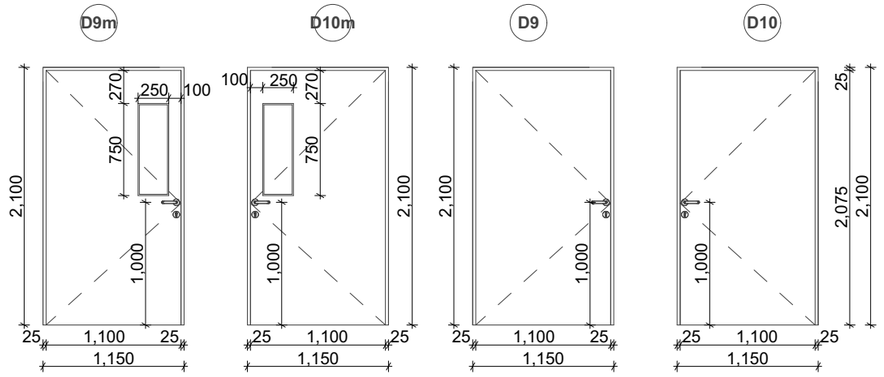

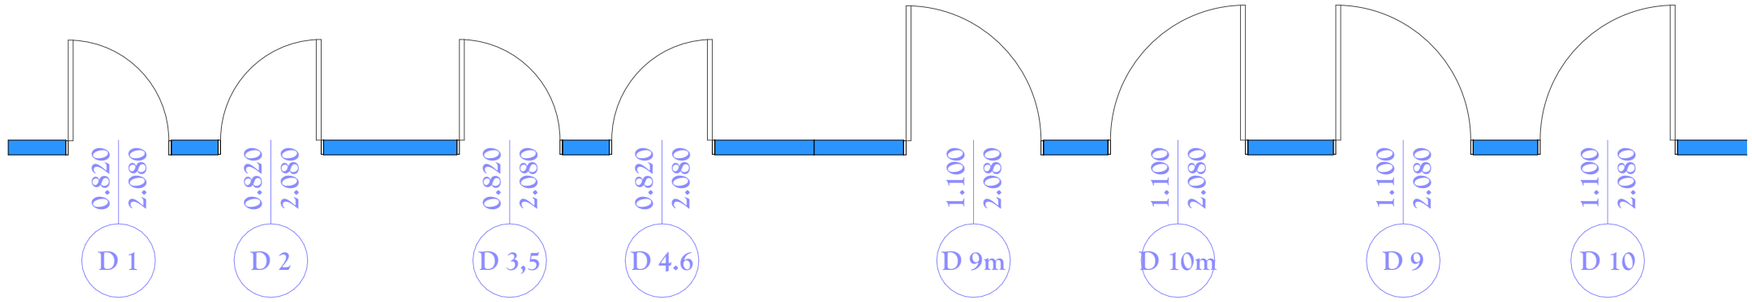

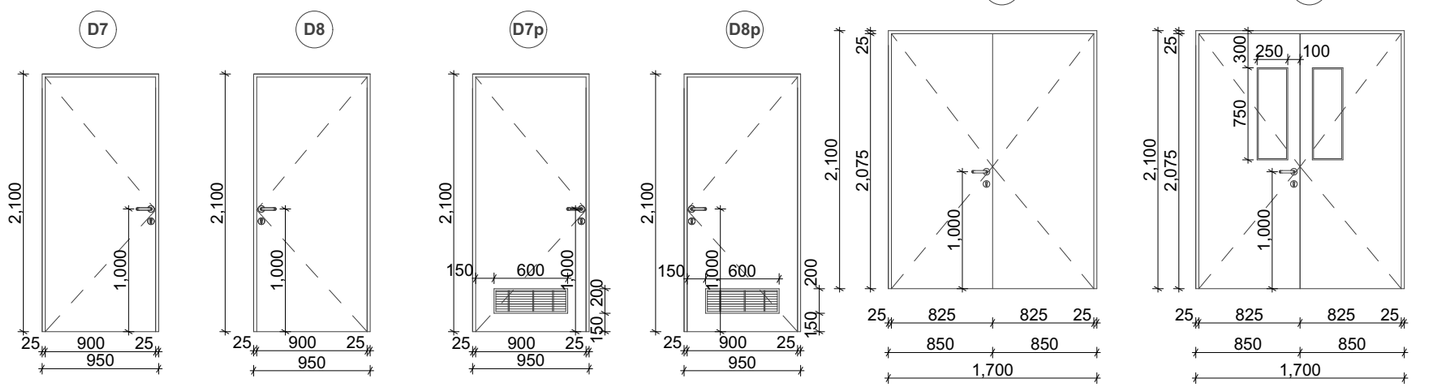

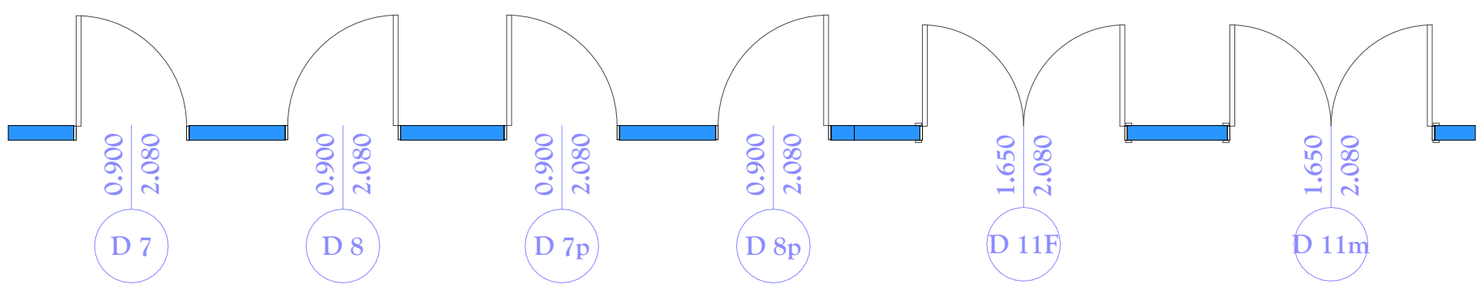

კარებები ზღურბლის გარეშე

პირობითი აღნიშვნები — LEGEND

შენიშვნები — NOTES

- კარის ზედაპირი უნდა იყოს გლუვი იატაკიდან მინიმუმ 250 მმ-ის სიმაღლეზე.
- სახელურები, ჩამოსაწვეთი სახელურები, საკეტები, რაზები და მისაწვდომი კარის სხვა სამართავები ისეთი ფორმის იქნება, რომ ადვილად შეიძლებოდეს ერთი ხელით მოჭიდება და მის ასაშუშავებლად საჭირო არ იქნება მაგრად მოჭიდება, ჭიმვა ან მაკის ტრიალი.
- დახურული კარის კავშირის გასაღები ნაწილები და გაღებისათვის განკუთვნილი ძალა შესაბამისობაში იქნება შემდეგთან:
  1. წინიდან მისაწვდომობისას, გამოწვეული ან მიწოლით გაღებადი, არაუმეტეს 66.7 ნიუტონი.
  2. ბრუნვითი მოძრაობით გასაღები, არაუმეტეს 315 ნიუტონი სმ.
- **გასასვლელის კომპონენტებს (გზა-კიბე და ვესტიბიული) ემსახურება მომხურავით აღჭურვილი კარებები.**
- კარის მომხურავები ისე მოეწყობა, რომ 90 გრადუსით, ღია მდგომარეობიდან 12 გრადუსით გაღებულ მდგომარეობამდე კარის მისახურად საჭირო დრო არაუმეტეს 5 წამი იქნება.
- კარის ზამბარიანი ანჯამები ისე მოეწყობა, რომ 70 გრადუსით ღია მდგომარეობიდან დახურულ მდგომარეობამდე კარი არაუმეტეს 1.5 წამში გადავა.
- ცეცხლმედეგი კარისგან განსხვავებული კარის მიწოლით ან გამოწვევით გაღებისათვის საჭირო ძალა შესაბამისობაში იქნება შემდეგთან:
  1. შენობაში განთავსებული ანჯამიანი კარი: არაუმეტეს 22.2 ნიუტონი.
- კარებების ცეცხლმედეგობა მითითებულია ხანძარსაწინააღმდეგო გეგმებზე.
- კარებების გაღების მიმართულება მითითებულია გეგმებზე.
- არც ერთ კარის საავადმყოფოში არ ექნება ზღურბლი.
- არცერთი კარის სუფთა სიმაღლე არ იქნება 2,05 მეტრზე ნაკლები.

ფორმატი PAPER SIZE	ხელშეკრულების № CONTRACT №	პროექტის № PROJECT №	ფაილის სახელი FILE NAME
A3	...	...	...

დაკვეთი PRINCIPAL
შპს "აკ. ფრიდონ თოდუას სამედიცინო ცენტრი – შპს კლინიკური მედიცინის სამეცნიერო კვლევითი ინსტიტუტი"

პროექტი PROJECT
ქერძო საავადმყოფო
Hospital

მისამართი ADDRESS
ქ. თბილისი, თევდორე მღვდლის ქუჩა №13ა
ს.კ. 01.12.07.021.313

თანამდებობა Position	სახელი, გვარი Name, Surname	ხელმოწერა Signature
დირექტორი Director	ი. ბარნაბიშვილი I. Barnabishvili	
დირექტორი Director	ნ. ალექსიადისი N. Aleksiadis	
არ. მთ. არქიტექტორი Chief Architect of the Project	მ. იონიდისი M. Ionidisi	
კონსტრუქტორი Constructor	დ. ცანავა D. Canava	
მთ. ტექნოლოგი Chief Technologist	თ. ჯომარჯიძე T. Jomarjidze	
შემსრულა Performing work	მ. იონიდისი M. Ionidisi	
შემოწმა Checked by		

APEX Studio 1
შპს. "აპექს სტუდიო 1"
საქართველო, თბილისი 0194, ქუს ბაის შესახვევი №1
ტელ: (+995 97) 77 55 70
E-mail: apexstudio.ge@ gmail. com

არქიტექტურული ნაწილი
ARCHITECTURE

მასშ. SCALE	1:50	თარიღი DATE OF ISSUE	09.27.2019.

ნახაზი DRWG.

კორექტირება REVISIONS

№	კორექტ. REV.	თარიღი DATE
1		
2		
3		

სტადია STAGE	ინდექსი INDEX	ფურც. PAGES
მუშა პროექტი Working Draft	ა-410	67

ინტერიერის და ექსტერიერის კარის ტიპები

ცეცხლგამძლე ლითონის ორმაგი,
ცეცხლმედეგობა 60 წუთი.
დათბუნებით.(ქვა ბამბა)
სახანძრო სპეც სახელურებით.

საოპერაციოს სპეც კარებები

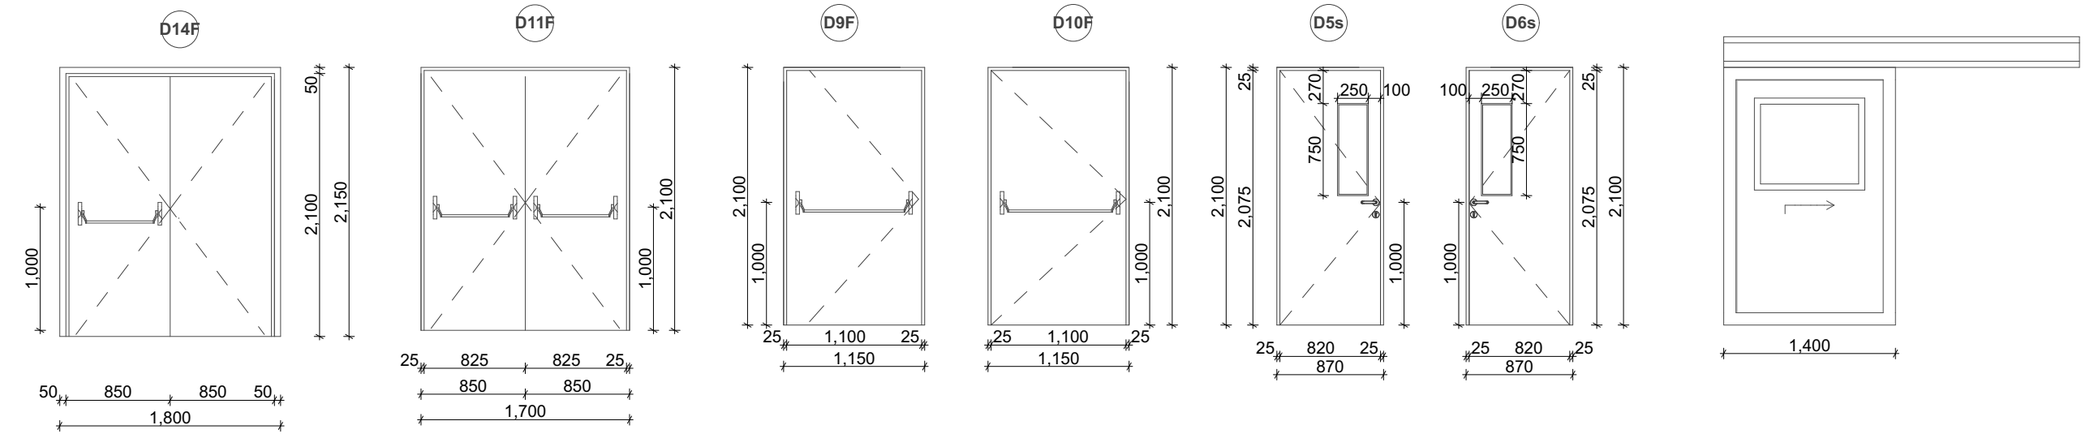

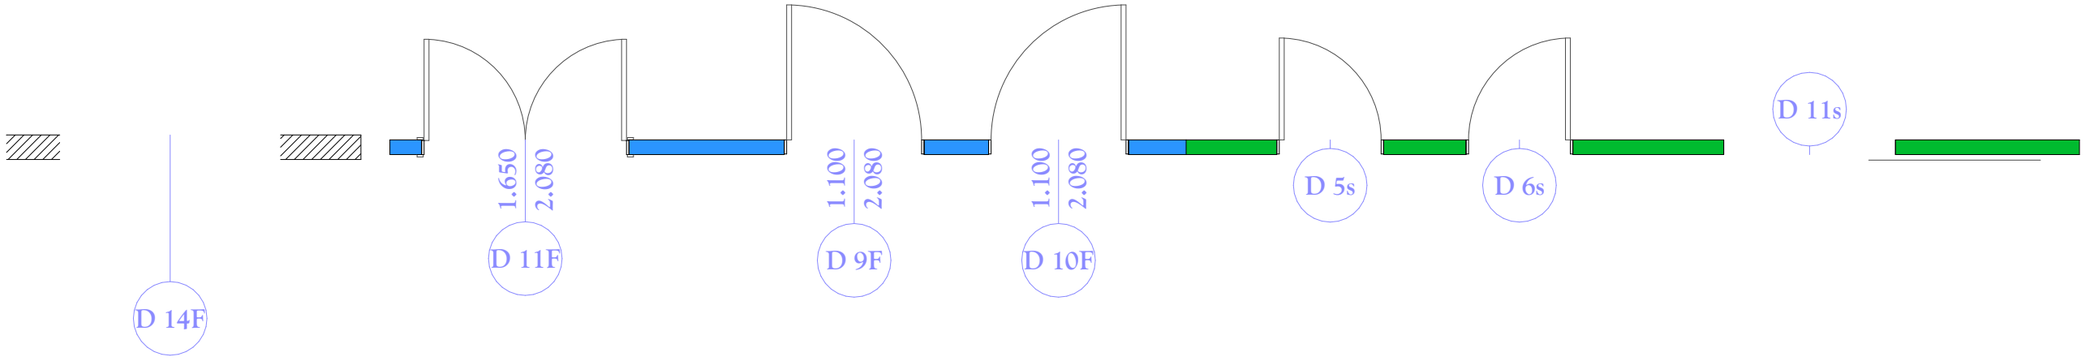

შენიშვნა: კარზე ეს სახელურიები მაგრდება
კარის მოძრაობის მხარეს მეორე
მხარეს კი სტანდარტული სახელური

კარებები ზღურბლის გარეშე

ფორმატი PAPER SIZE	ხელშეკრულების № CONTRACT №	პროექტის № PROJECT №	ფაილის სახელი FILE NAME
A3	...	...	...

პირობითი აღნიშვნები LEGEND

შენიშვნები NOTES

- კარის ზედაპირი უნდა იყოს გლუვი იატაკიდან მინიმუმ 250 მმ-ის სიმაღლეზე.
- სახელურები, ჩამოსაწევი სახელურები, საკეტები, რაზები და მისაწვდომი კარის სხვა სამართავები ისეთი ფორმის იქნება, რომ ადვილად შეიძლებოდეს ერთი ხელით მოჭიდება და მის ასაშუაველად საჭირო არ იქნება მაჯის მოქნევა, ჭიდება ან მაკის ტრიალი.
- დახურული კარის კავშირის გასაღები ნაწილები და გაღებისათვის განკუთვნილი ძალა შესაბამისობაში იქნება შემდეგთან:
1. ნინიდან მისაწვდომობისას, გამოწევით ან მიწოლით გაღებადი, არაუმეტეს 66.7 ნიუტონი.
2. ბრუნვითი მოძრაობით გასაღები, არაუმეტეს 315 ნიუტონი სმ.
- **გასასვლელის კომპონენტებს (გზა-კიბე და ვესტიბიული) ემსახურება მომხურავით აღჭურვილი კარებები.**
- კარის მომხურავები ისე მოეწყობა, რომ 90 გრადუსით, ღია მდგომარეობიდან 12 გრადუსით გაღებულ მდგომარეობამდე კარის მისახურად საჭირო დრო არაუმეტეს 5 წამი იქნება.
- კარის ზამბარიანი ანჯამები ისე მოეწყობა, რომ 70 გრადუსით ღია მდგომარეობიდან დახურულ მდგომარეობამდე კარი არაუმეტეს 1.5 წამში გადავა.
- ცეცხლმედეგი კარისგან განსხვავებული კარის მიწოლით ან გამოწევით გაღებისათვის საჭირო ძალა შესაბამისობაში იქნება შემდეგთან:
1. შენობაში განთავსებული ანჯამიანი კარი: არაუმეტეს 22.2 ნიუტონი.
- კარებების ცეცხლმედეგობა მითითებულია ხანძარსაწინააღმდეგო გეგმებზე.
- კარებების გაღების მიმართულება მითითებულია გეგმებზე.
- არც ერთ კარის საავადმყოფოში არ ექნება ზღურბლი.
- არცერთი კარის სუფთა სიმაღლე არ იქნება 2,05 მეტრზე ნაკლები.

დამკვეთი PRINCIPAL	შპს "აკ. ფრიდონ თოდუას სამედიცინო ცენტრი – შპს კლინიკური მედიცინის სამეცნიერო კვლევითი ინსტიტუტი"
პროექტი PROJECT	ქერძო საავადმყოფო Hospital
მისამართი ADDRESS	ქ. თბილისი, თევდორე მღვდლის ქუჩა №13ა ს.კ. 01.12.07.021.313

თანამდებობა Position	სახელი, გვარი Name, Surname	ხელმოწერა Signature
დირექტორი Director	ი. ბარნაბიშვილი I. Barnabishvili	
დირექტორი Director	ნ. ალექსიადისი N. Aleksiadis	
არ. მთ. არქიტექტორი Chief Architect of the Project	მ. იონიდისი M. Ionidisi	
კონსტრუქტორი Constructor	დ. ცანავა D. Canava	
მთ. ტექნოლოგი Chief Technologist	თ. ჯომარჯიძე T. Jomarjidze	
შემსრულა Performing work	მ. იონიდისი M. Ionidisi	
შემოწმა Checked by		

შპს. "აპექს სტუდიო 1"
საქართველო, თბილისი 0194, ქუს ტბის შესახვევი №1
ტელ.: (+995 97) 77 55 70
E-mail: apexstudio.ge@ gmail. com

არქიტექტურული ნაწილი
ARCHITECTURE

მასშ. SCALE	1:50	თარიღი DATE OF ISSUE	09.27.2019.
ნახაზი DRWG.			

კორექტირება REVISIONS

№	კორექტ. REV.	თარიღი DATE
1		
2		
3		

სტადია STAGE	ინდექსი INDEX	ფურც. PAGES
მუშა პროექტი Working Draft	ა-411	67

ფანჯრებისა და ვიტრაჟების ტიპები

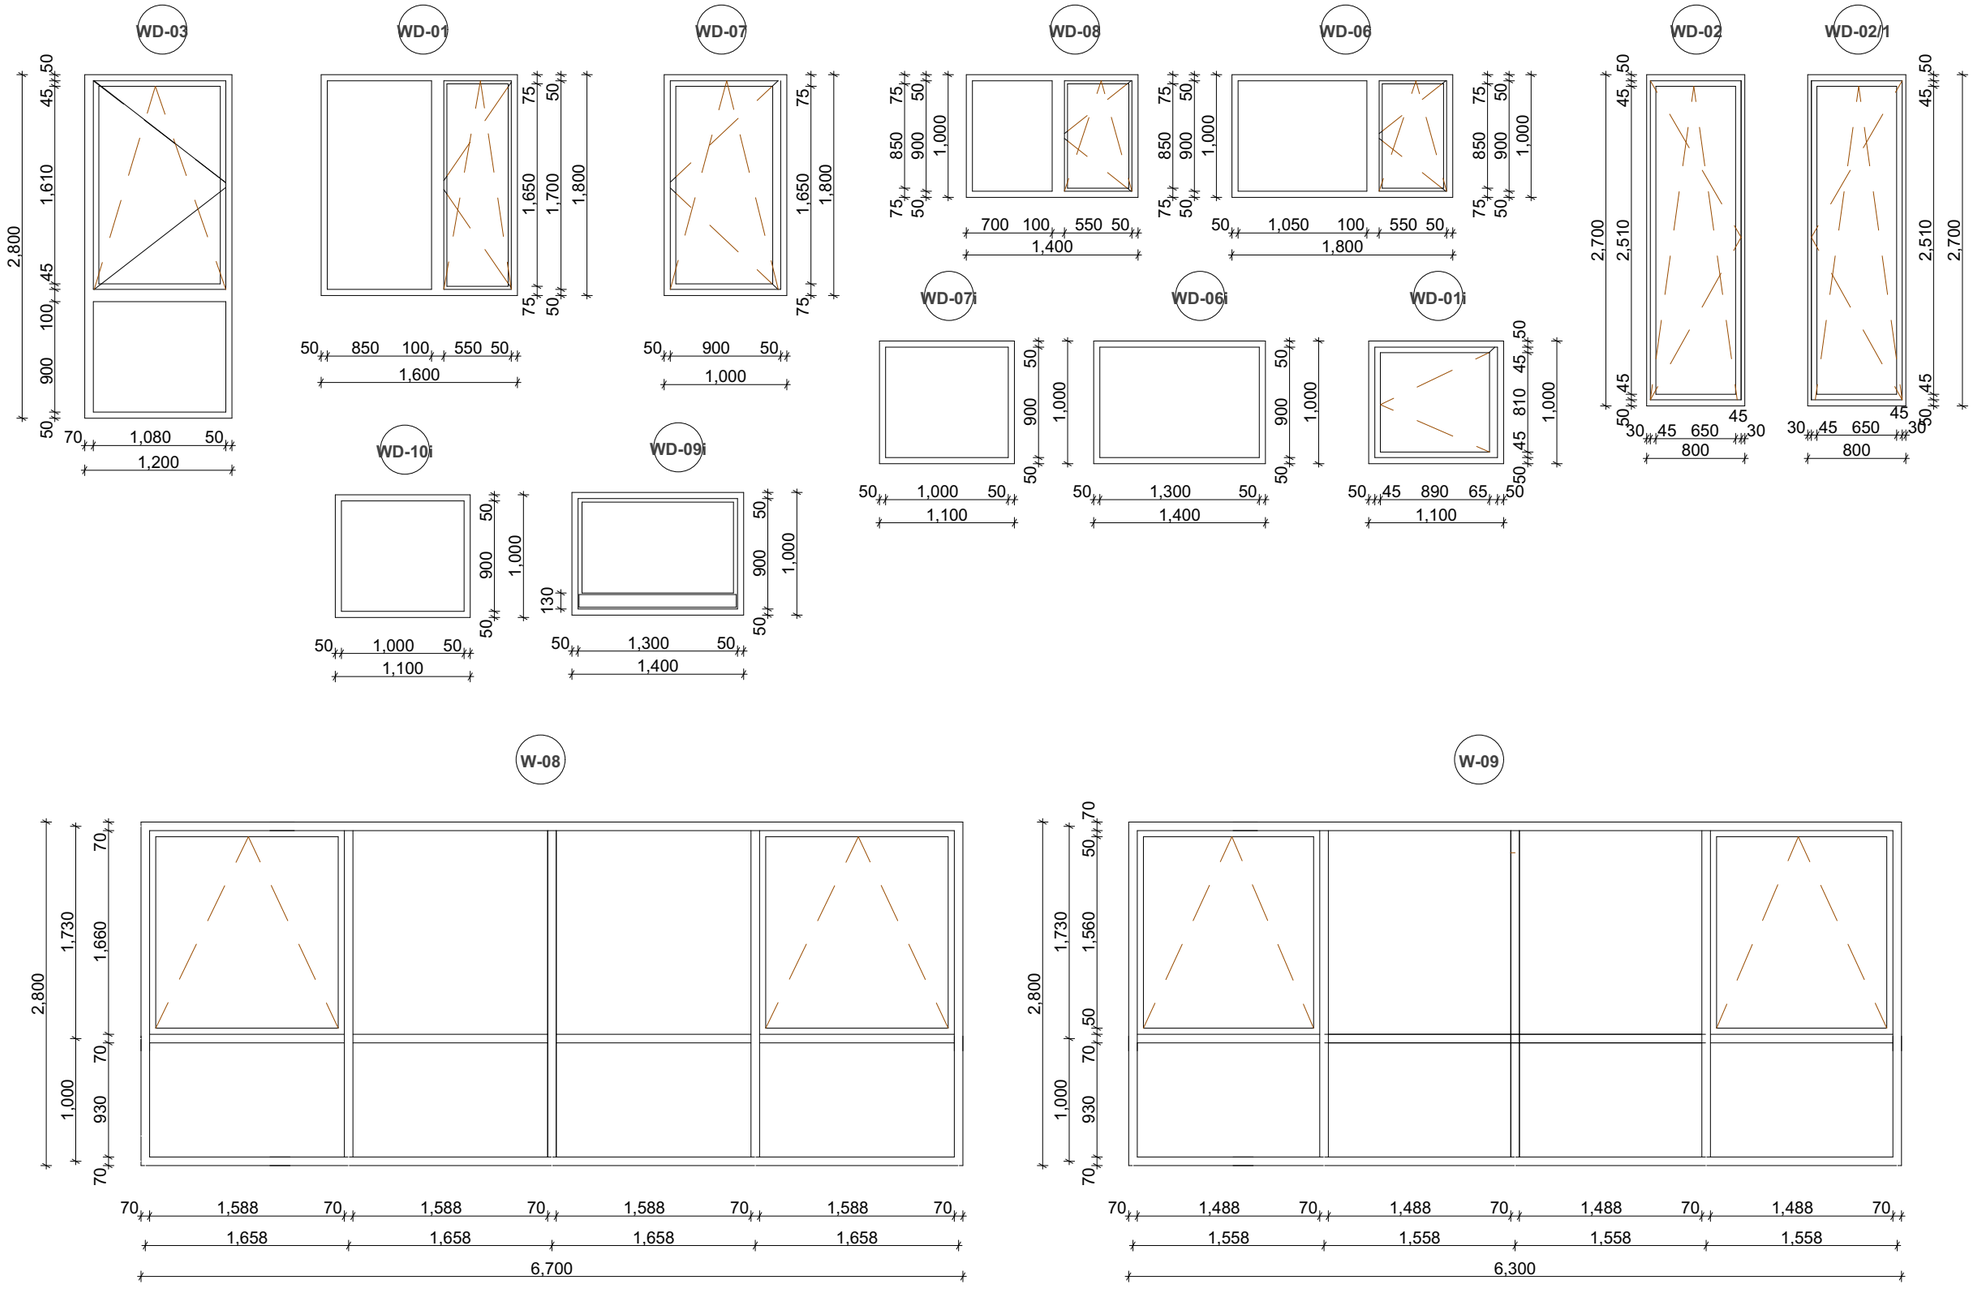

ფორმატი PAPER SIZE	ხელშეკრ. № CONTRACT №	პროექტის № PROJECT №	ფაილის სახელი FILE NAME
A3	...	...	...

პირობითი აღნიშვნები LEGEND

შენიშვნები NOTES

1.
2.
3.
4.

სიტუაციური სქემა
KEY PLAN

დამკვეთი
PRINCIPAL

შპს "აკ. ფრიდონ თოდუას სამედიცინო ცენტრი – შპს კლინიკური მედიცინის სამეცნიერო კვლევებით ინსტიტუტი"

პროექტი
PROJECT

ქერძო საავადმყოფო
Hospital

მისამართი
ADDRESS

ქ. თბილისი, თევდორე მღვდლის ქუჩა №13ა
ს.კ. 01.12.07.021.313

თანამდებობა Position	სახელი, გვარი Name, Surname	ხელმოწერა Signature
დირექტორი Director	ი. ბარნაბიშვილი I. Barnabishvili	
დირექტორი Director	ნ. ალექსიადისი N. Aleksiadis	
პრ. მთ. არქიტექტორი Chief Architect of the Project	მ. იონიდისი M. Ionidisi	
კონსტრუქტორი Constructor	დ. ცანავა D. Canava	
მთ. ტექნოლოგი Chief Technologist	თ. ჯოჯარაძე T. Jomarjidze	
შემსრულა Performing work	მ. იონიდისი M. Ionidisi	
შემოწმა Checked by		

APEX Studio 1
შპს. "აპექს სტუდიო 1"
საქართველო, თბილისი 0194, ქუს ტბის შესახვევი №1
ტელ.: (+995 97) 77 55 70
E-mail: apexstudio.ge@ gmail. com

არქიტექტურული ნაწილი
ARCHITECTURE

მასშტ. SCALE	1:50	თარიღი DATE OF ISSUE	09.27.2019.

ნახაზი DRWG.

კორექტირება REVISIONS

№	კორექტ. REV.	თარიღი DATE
1		
2		
3		

სტადია STAGE	ინდექსი INDEX	ფურც. PAGES
მუშა პროექტი Working Draft	ა-412	67

ფანჯრებისა და ვიტრაჟების ტიპები

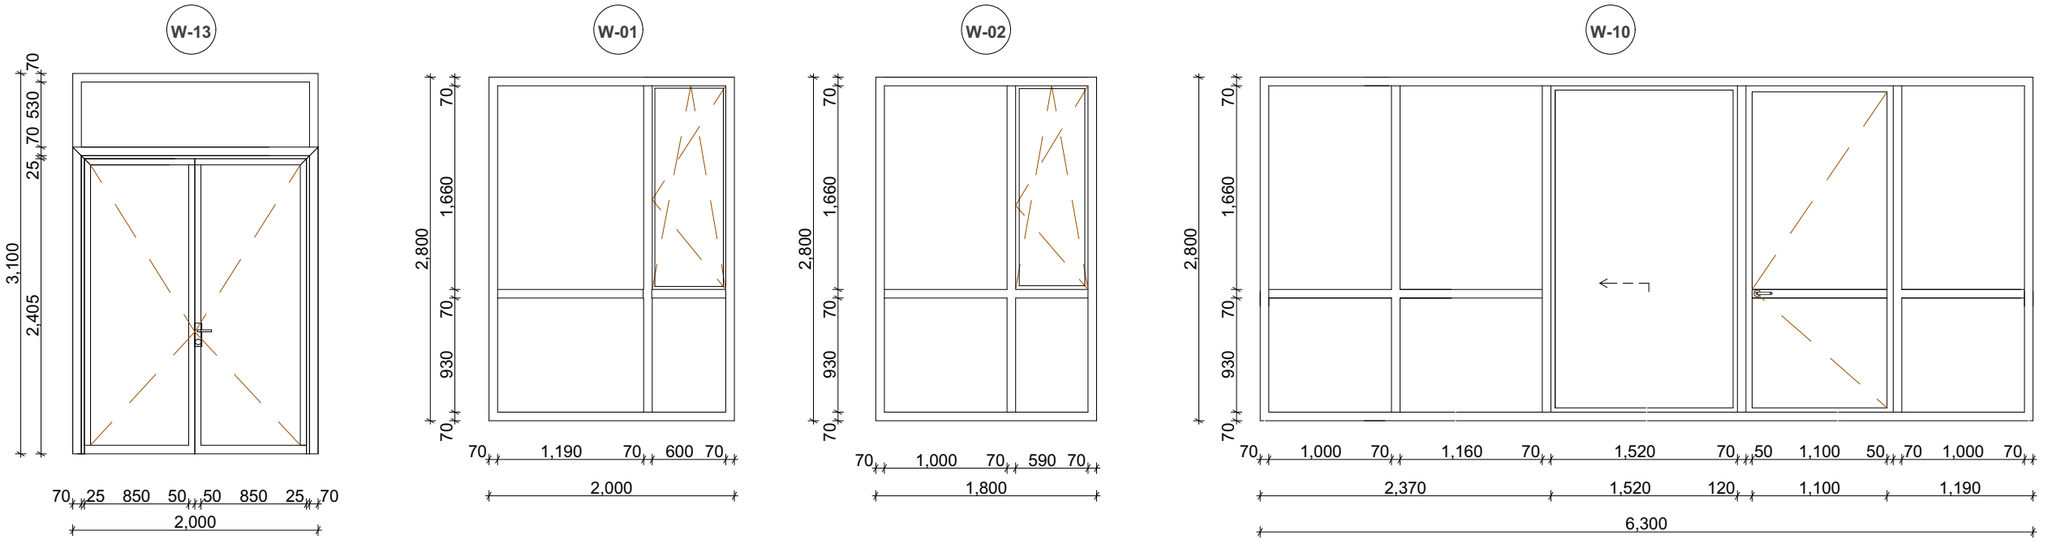

საოპერაციოს ფანჯრები

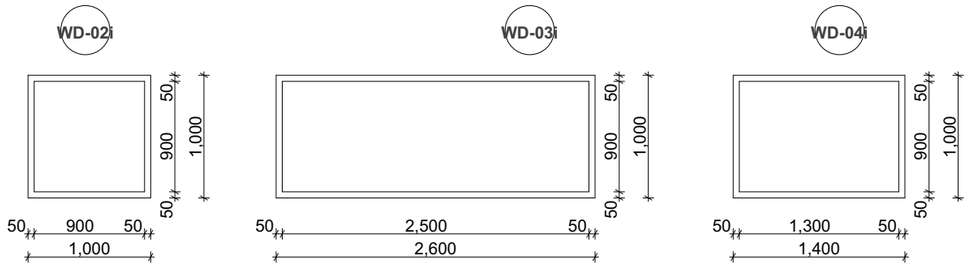

ფორმატი PAPER SIZE	ხელშეკრულების № CONTRACT №	პროექტის № PROJECT №	ფაილის სახელი FILE NAME
A3	...	...	...

პირობითი აღნიშვნები LEGEND

შენიშვნები NOTES

1.
2.
3.
4.

სიტუაციური სქემა
KEY PLAN

დამკვეთი
PRINCIPAL

შპს "აკ. ფრიდონ თოდუას სამედიცინო ცენტრი – შპს კლინიკური მედიცინის სამეცნიერო კვლევითი ინსტიტუტი"

პროექტი
PROJECT

ქერძო საავადმყოფო
Hospital

მისამართი
ADDRESS

ქ. თბილისი, თევდორე მღვდლის ქუჩა №13ა
ს.კ. 01.12.07.021.313

თანამდებობა Position	სახელი, გვარი Name, Surname	ხელმოწერა Signature
დირექტორი Director	ი. ბარნაბიშვილი I. Barnabishvili	
დირექტორი Director	ნ. ალექსიადისი N. Aleksiadis	
არ. მთ. არქიტექტორი Chief Architect of the Project	მ. იონიდისი M. Ionidisi	
კონსტრუქტორი Constructor	დ. ცანავა D. Canava	
მთ. ტექნოლოგი Chief Technologist	თ. ჯოჯარჯიძე T. Jomarjidze	
შემსრულა Performing work	მ. იონიდისი M. Ionidisi	
შეამოწმა Checked by		

შპს. "აპექს სტუდიო 1"
საქართველო, თბილისი 0194, ქუს ტბის მესაზღვრე №1
ტელ.: (+995 97) 77 55 70
E-mail: apexstudio.ge@ gmail. com

არქიტექტურული ნაწილი
ARCHITECTURE

მასშ. SCALE	1:50	თარიღი DATE OF ISSUE	09.27.2019.

ნახაზი DRWG.

კორექტირება REVISIONS

№	კორექტ. REV.	თარიღი DATE
1		
2		
3		

სტადია STAGE	ინდექსი INDEX	ფურც. PAGES
მუშა პროექტი Working Draft	ა-413	67

ფანჯრებისა და ვიტრაჟების ტიპები

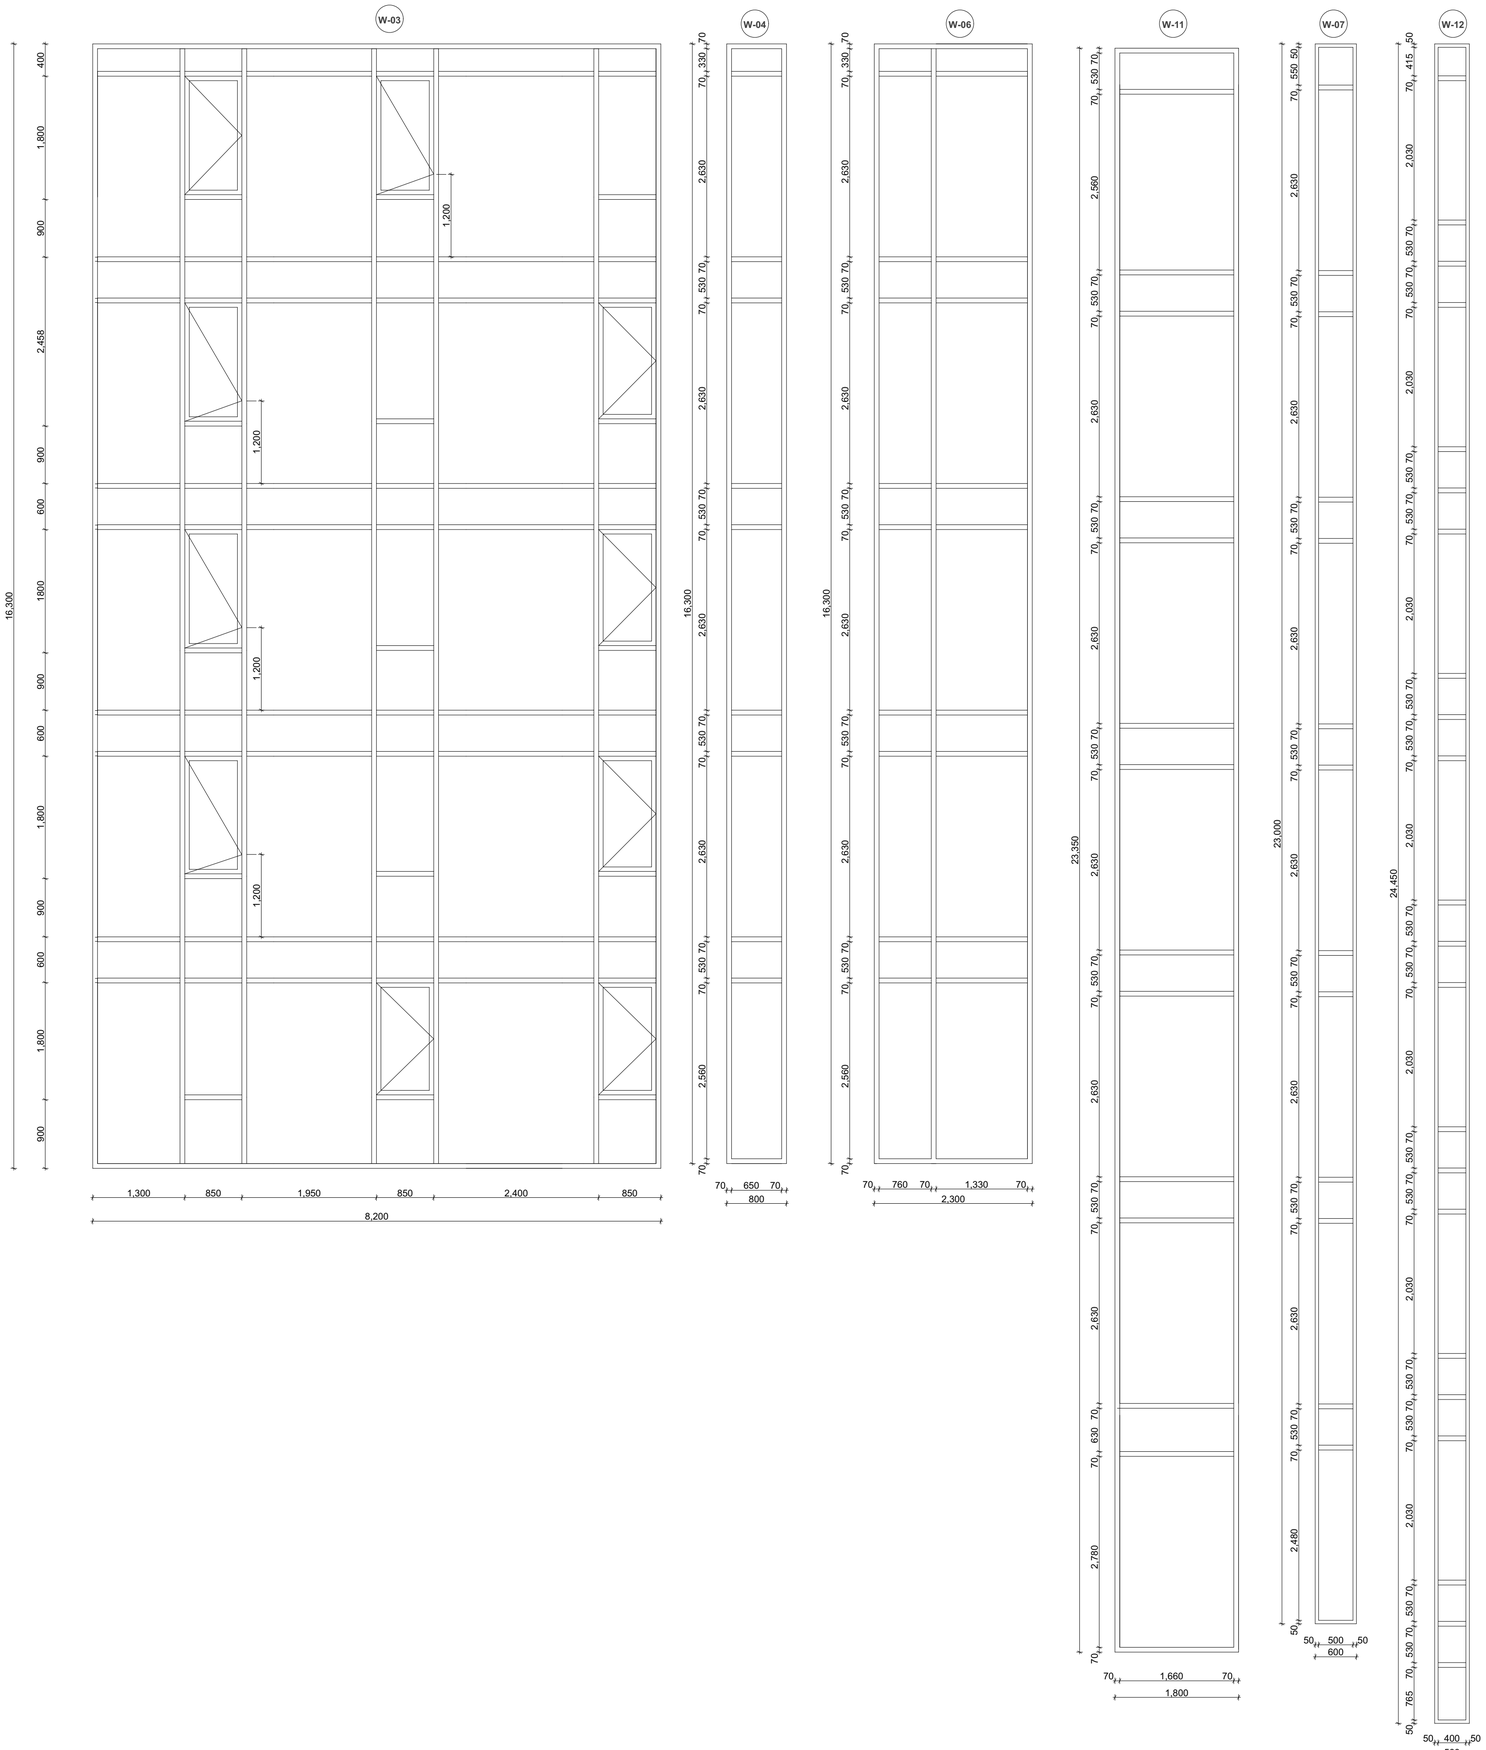

ფორმატი PAPER SIZE	ხელშეკრ. № CONTRACT №	პროექტის № PROJECT №	ფაილის სახელი FILE NAME
A3	...	...	...

ლეგენდა LEGEND

შენიშვნები NOTES

1.
2.
3.
4.

სიტუაციური სქემა KEY PLAN

დამკვეთი PRINCIPAL
შპს "ა.ა. წარმოგ ციონას საკვლევითი ცენტრი - შპს კლინიკური მეცნიერების საკვლევითი კლინიკის ინსტიტუტი"

პროექტი PROJECT
კერძო საკუთრება

მისამართი ADDRESS
ქ. თბილისი, ვაკის რ-ნი მცხეთის კერძ №133 ს.კ. 01.12.07.021.313

თანამდებობა Position	სახელი, გვარი Name, Surname	ხელმოწერა Signature
დირექტორი Director	ი. ბარნაბიშვილი I. Barnabishvili	
დირექტორი Director	ნ. ალექსიძის N. Aleksidis	
პრ. მთ. არქიტექტორი Chief Archtect of the Project	მ. იოსელიანი M. Ioselisi	
კონსტრუქტორი Constructor	დ. ჯანავა D. Canava	
მთ. ტექნოლოგი Chief Technologist	თ. ჯოჯუა-ძირძე T. Jomsujidze	
შემსრულებელი Performing work	მ. იოსელიანი M. Ioselisi	
შემოწმება Checked by		

APEX Studio 1
შპს "აპექს სტუდიო 1"
საქართველო, თბილისი 0194, კნ. ბაბს შესახვევი №1
ტელ: (+995 97) 77 55 70
E-mail: apexstudio.ge@gmail.com

არქიტექტურული ნაწილი
ARCHITECTURE

მასშტ. SCALE		თარიღი DATE OF ISSUE	09.27.2019.
ნახაზის DRWG.		კორექტირება REVISIONS	

№	კორექტ. REV.	თარიღი DATE
1		
2		
3		

სტადია STAGE	ინდექსი INDEX	ფურც. PAGES
მუშა პროექტი Working Draft	ა-414	A-