
E:\2016 E-G TOPO\TBILISI\MAISI\VAZISUBANI_NOE_ARQITEQTORI\dwg\TOPO\sitvaciuri.jpg

სიტუაციური გეგმა

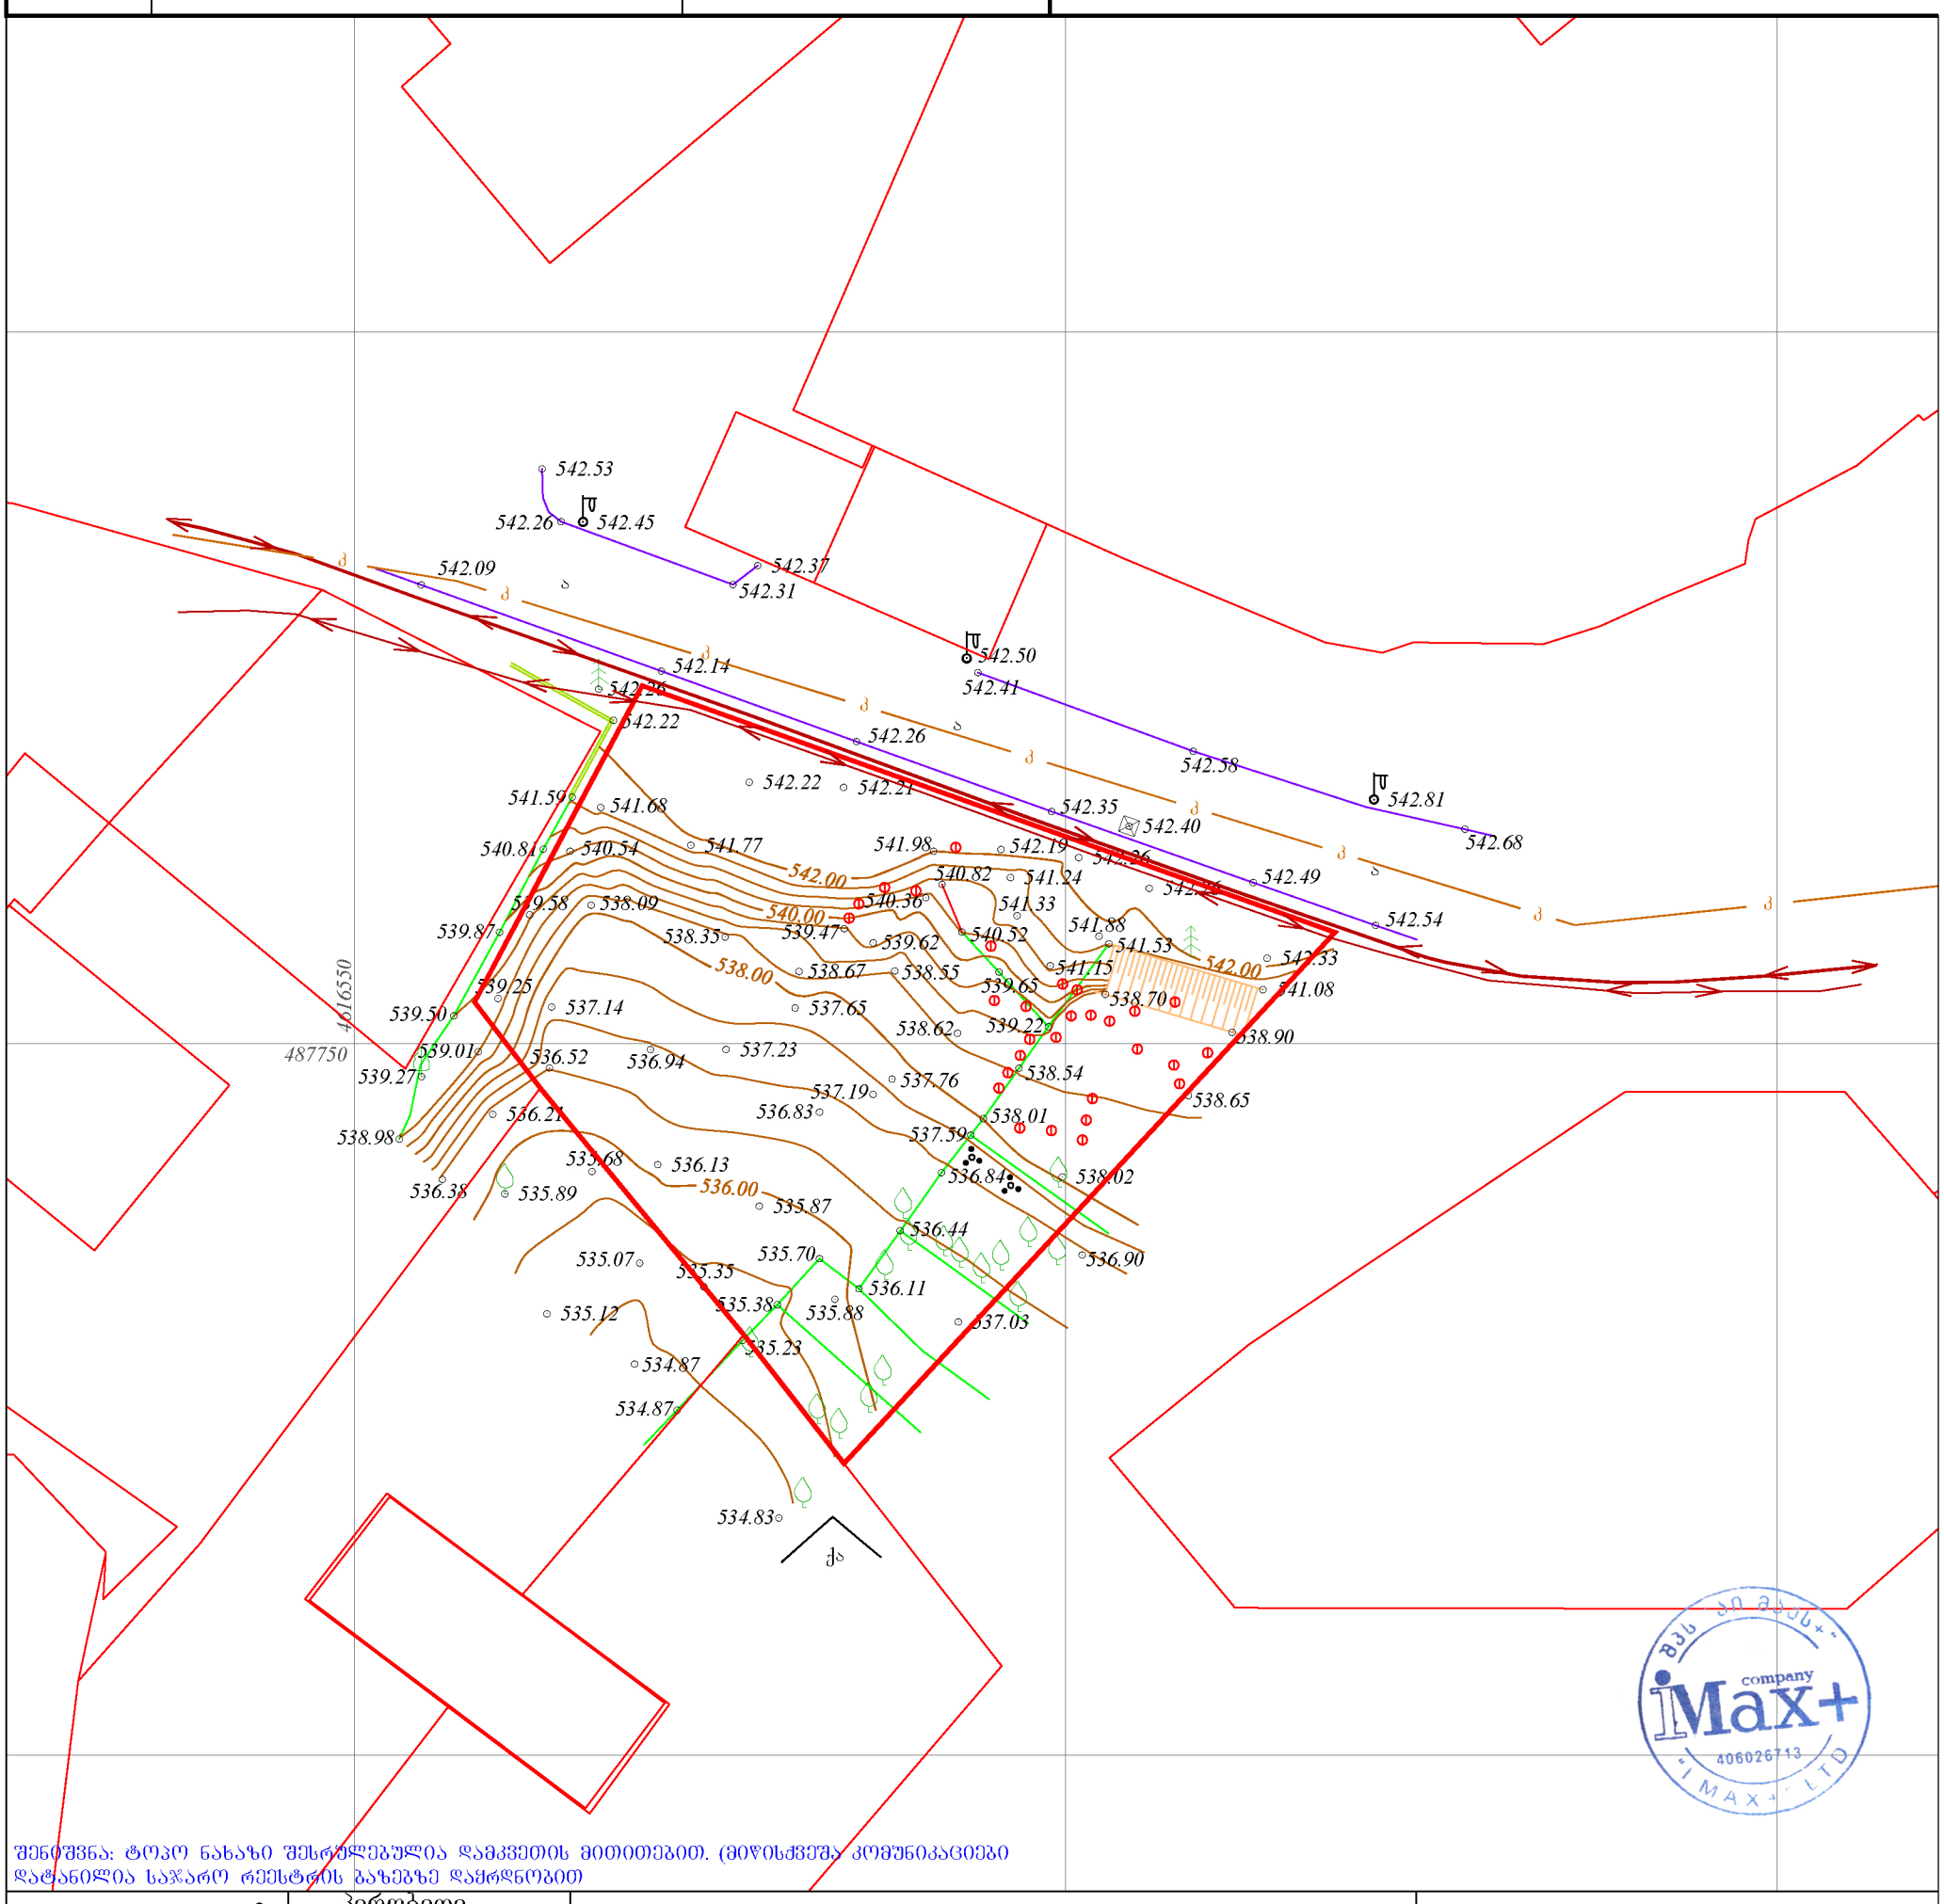

შენიშვნა: ტოპო ნახაზი შესრულებულია დამკვეთის მითითებით. (მიწისქვეშა კომუნიკაციები დატანილია საჯარო რეესტრის ბაზებზე დაყრდნობით

ფართობი: 1686 მ²	პირობითი აღნიშვნები	ტოპოგრაფიული ნახაზი მ 1:500 / რელიეფის კვეთა 0.5მ			შ.პ.ს. "აი მაქს +"
მიწისქვეშა კომუნიკაციები	ნაკვეთის საზღვარი	ბუჩქი	გეგმურ სიმაღლური წერტილი (რპ)	რკინის ღობე	
კანალიზაცია	შენობა	გაზონი	ხეების რიგი	ბორდიური	
დენის კაბელი	არკა	სამეთვალყურეო ჭები	ტრანსფორმატორი	ბეტონი	
გაზის მილი	ფარდული	ძეგლი	რადიო ან ტელე ანძა	კედელი	
წყლის მილი	კუნძი	შადრევანი	ლამპიონები	საყრდენი კედელი	
კავშირგაბმულობა	ფოთლოვანი ხე	ონკანი	ელექტრო ბოძი	ბილიკი	
	წიწვოვანი ხე	წყარო ან ჭა	რკინიგზა	გზის კონტური	
	ხეხილის ხე	ბენზინგასამართი სადგური	იზოჰიფსი	ფლატე	
	პალმა	მაღალი ძაბვის გადამცემი	მთავარი იზოჰიფსი	წყლის კონტური	

ქ.თბილისი,შარტავას 14ა, ბინა 3ა მობ: 557 44 20 20/ 595 07 77 78		
დირექტორი		დ. შავთვალაძე
კომპ. უზრუნველყოფა		დ. მუნჯიშვილი
გეოდეზისტი		დ. მუნჯიშვილი
მისამართი	ქ. თბილისი, ვაზისუბანი IV მ/რ, I კვარტალი (ნაკვეთი N-ის) (01.17.07.031.048)	
დამკვეთი		
	თარიღი	24.12.2018

gengegma
masStabi 1:500

fasadisked lisa daquCis RerZs Soris manZili

fasadisked lisa dasakadastro sazRvris Soris manZili

maqsimaluri simaRlisganmsazRvreliwertili

saxanZro-samaSvelo samsaxuris mier gamosayenebeli misaerTebeli-hidranti

სატრანსპორტო ზონა

fasadisked lisa dasakadastro sazRvris Soris manZili

fasadisked lisa dasakadastro sazRvris Soris manZili

saxanZro-samaSvelo samsaxuris mier gamosayenebeli misaerTebeli-hidranti

sakadastro sazRvari

qa

xelSekruleba

pirobiTi aRniSvnebi

- a — RerZis xazi
- sakadastro sazRvari
- Wrilis xazi
- blokis kedeli
- blokis kedeli binebis gamyofi
- gZlierebuli betonis kedeli-sveti
- gaTvoba kondicirebis adgili
- misawvdomi svla gezi
- gasasvlelamde misadgomi manZili
- sc-2 / d.d.3 — dakavebulobis jgufi (qvejgufi) / dakavebulobis datvirTva
- b. #4 | 56.8 / 43.6 | 13.2 — saerTo farTi / sazafxulo faraTi
- farTobi Sida konturze
- bina #
- Riobi filaSi
- kedlis cecxlmedegoba (erTsaaTiani)
- kedlis cecxlmedegoba (orsaaTiani)
- sadarbazo
- grunti
- mwvane safari
- cxauri tipis mopirketeba (gamiloli)
- struqturuli zedapiris aRniSvana
- CrdiloeTis aRniSvna

	simbolos saxelwodeba
	saxanZromildgari
	saxanZroganyofilebasTankavSirissistema
	sagangebo xmovani gangaSis sakomunikacio sistema
	xeliscecxlmaqri
	saxanZro-samaSvelo samsaxuris mier gamosayenebeli misaerTebeli-hidranti
	kvamlisavtomaturiaRmomCeni
	kvamlzemoreagiremauwyebeli
	avtosaSxefi
	saxanZrogangaSisxeliTsamarTvaikolofi
	gasasvleli

SeniSvna

1. Senobis monoliTuri kolonebis, rigelebis raodenoba da konfiguracia SeiZleba Seicvalos Senobis gabaritebis da vizualis ucvlelad konstruqtoris moTxovnis safuZvelze
2. proeqtSi naCvenebi reliefis konfiguracia SeiZleba Seicvalos nciredi T
3. Senobis gare da Sida kibis safexurebis raodenoba SeiZleba Seicvalos
4. vitraJebis karisa da sxva Riobebis moZravi frTebis mimarTuleba da roadoneboa SeiZleba iyos sxvadasxva. Sesabamisad SeiZleba Seicvalos profilis sisqe.

Tanamdeboba	gvari	xelmowera
direqtori		
arqiteqtori		
daamuSava		

damkveTi:

proeqtis saxelwodeba:
mravalbiniani sacxovrebeli saxli

misamarTi:

masStabi	naxazis dasaxeleba
1:500	gengegma

stadia	TariRi	formati
arq. nawili	26/12/2018	A3