საძარითველო

ქ. თბილისი, კახეთის გზატკ. მე-12 კმ., №103

მესაკუთრე: "გიკო 4" (205281069)

არასასოფლო-სამეურნეო დანიშნულების მიწის ნაკვეთის

ბეშმა

ს

ლ.ა.ს.

4615500

492850

ვექტორული ტოპოგრაფიული გეგმა

WGS 1984 -ის კოორდინატთა სისტემის UTM პროექცია

ს.	საქს. შენობა	ხის ღობე	რეზერვუარი
ა.	არასაქს. შენობა	სქელის ღობე	ტრანსფორმატორი, ელ. ქსენოფური
	ფარდული	ქვის ქედული	
	მშენარად.დანიშ. შენობა	ქედელი	
	აუზი	ფლიტე	
	ხეები	რკინიგზა	
	გარე განათება	საშეფადლერო ჭები	
		ორკანი	
		ანძა, ანტენა	ბოძები
		თხრილი	
		ქვის ღობე	
		ლეთიანის ღობე	
		მთავარი ხაზობეში	
		ხაზობეში ხისხელით	
		ხაზობეში საკარო რეზერვის მონაკვეთის მიმდებარე	
		მიწის ნაკვეთის საზღვარი	
		მუხლის მიწის ნაკვეთის საზღვარი	

შენიშვნა: მიწის სამუშაოების შესრულება ერთ შეთანხმდეს შესაბამის სამსახურებთან

შპს "აარ არქიტექტურა"

ltd "AR consulting"

ქ. თბილისი, ბარნოვის ქ. N4. ტელ. 5(555663250

5(99974595

ar@ararchitecture.info

დირექტორი:		გ. ჯანიაშვილი
ხელმძ:		ბ. სამხარაძე
დახაზა:		თ. აღლოურაშვილი
დამკვეთი:		
მასშტაბი: 1:500		02.05.2022წ.

saqarTvelo

q. Tbilisi, kaxeTis gzatk. me-12 km., #103

mesakuTre: "giko 4" (205281069)

arasasoflo-sameurneo daniSnulebis miwis nakveTis

gegma

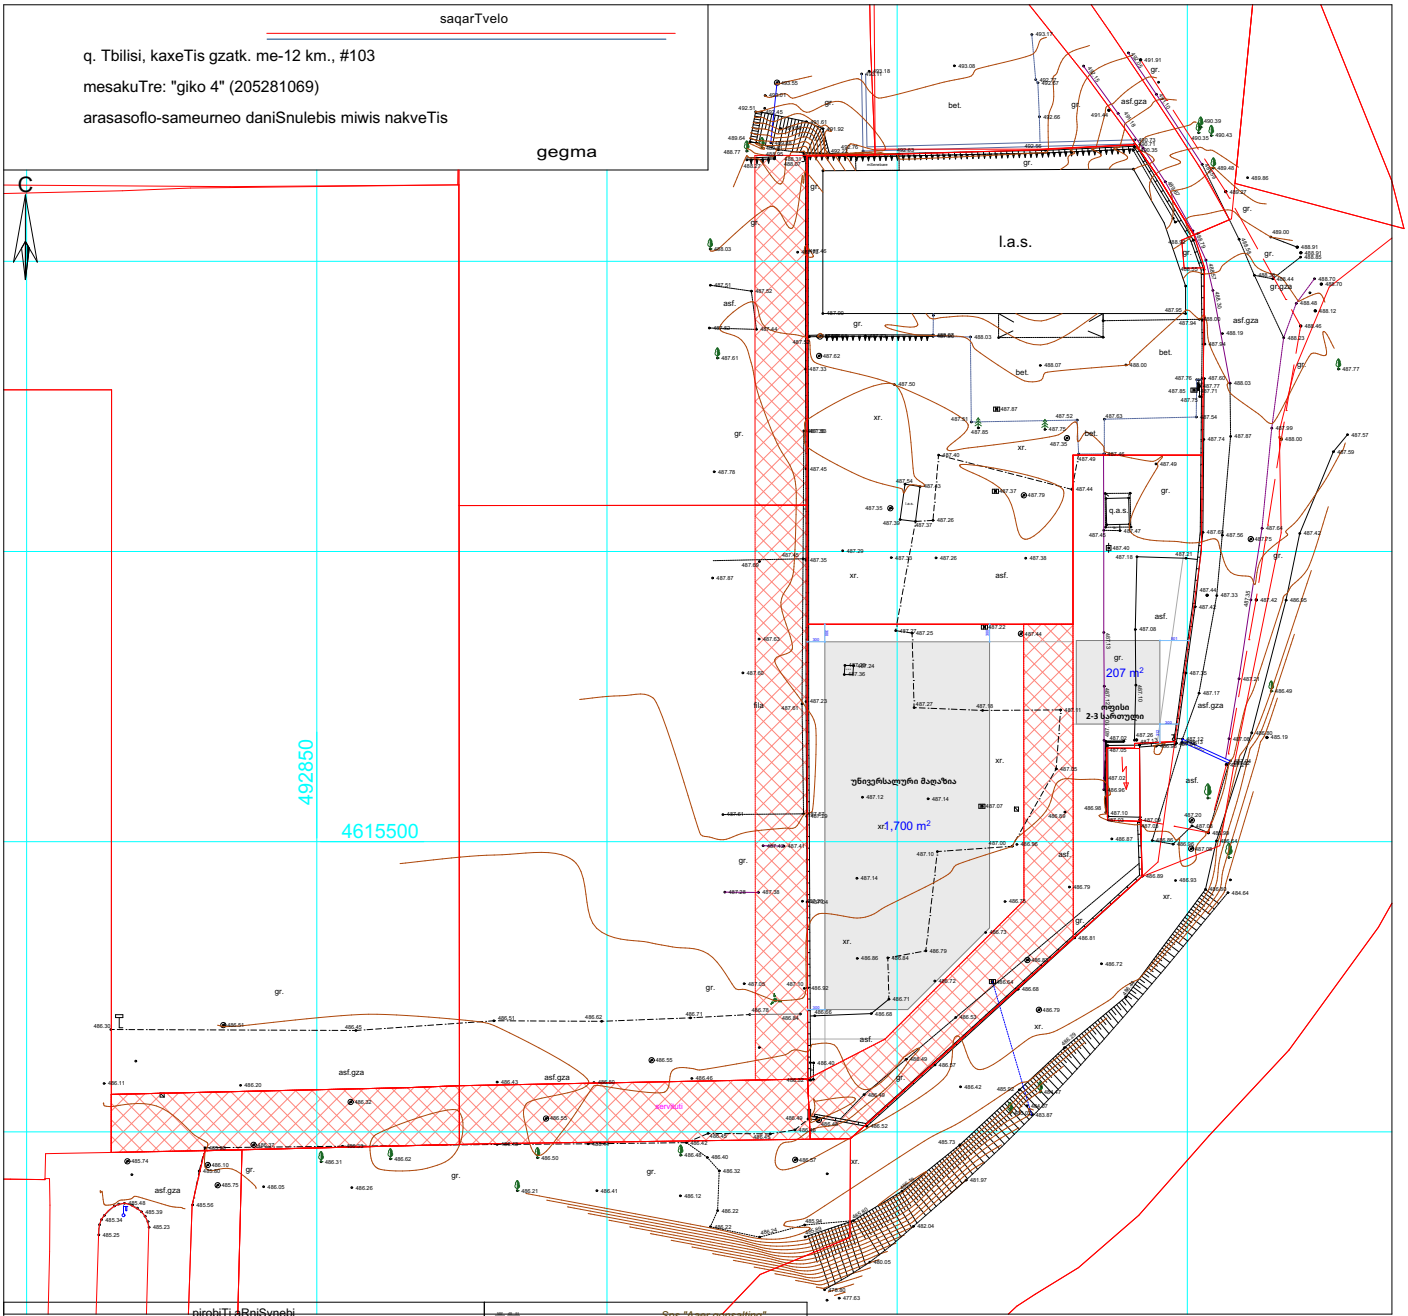

pirobiTi aRniSvnebi

WGS 1984 -is koordinatTa sistemis UTM proeqcia

sacx. Senoba	xis Robe	rezervuari	el. xazi		
arasacx. Senoba	seqtis Robe	Txrili	transformatori, el. qvesadguri	gazi	
farduli	qvis kedeli		qvis Robe	el. gadamcemi xazi	
mSenebaredangr. Senoba	kedeli		iiTonis Robe	mili	
	flate		mTavari izohifsi	qarsacavi zoli	
	rkinigza		izohifsi simaRliT		
auzi	sameTvalyureo Webi		xazovani sajaro reestris monacemebis mixedviT		
xeebi vazi	onkani		miwis nakveTis sazRvari		
gare ganaTeba	arZa, antena	boZebi	mezobeli miwis nakveTis sazRvari		

SeniSvna: miwis samuSaoebis Sesruleba unda SeTanxmdes Sesabamis samsaxurebTan

Sps "Aaer qonsalting"

ltd "AR consulting"

q. Tbilisi, broses q. #4. tel. 5(55)663250

5(99)974595

ar@ararchitecture.info

direqtori:		g. janiaSvili
azoma:		b. samxaraZe
daxaza:		T. alTunaSvili
damkveTi:		
masStabi: 1:500		02.05.2022w.