ჭრილი 1-1

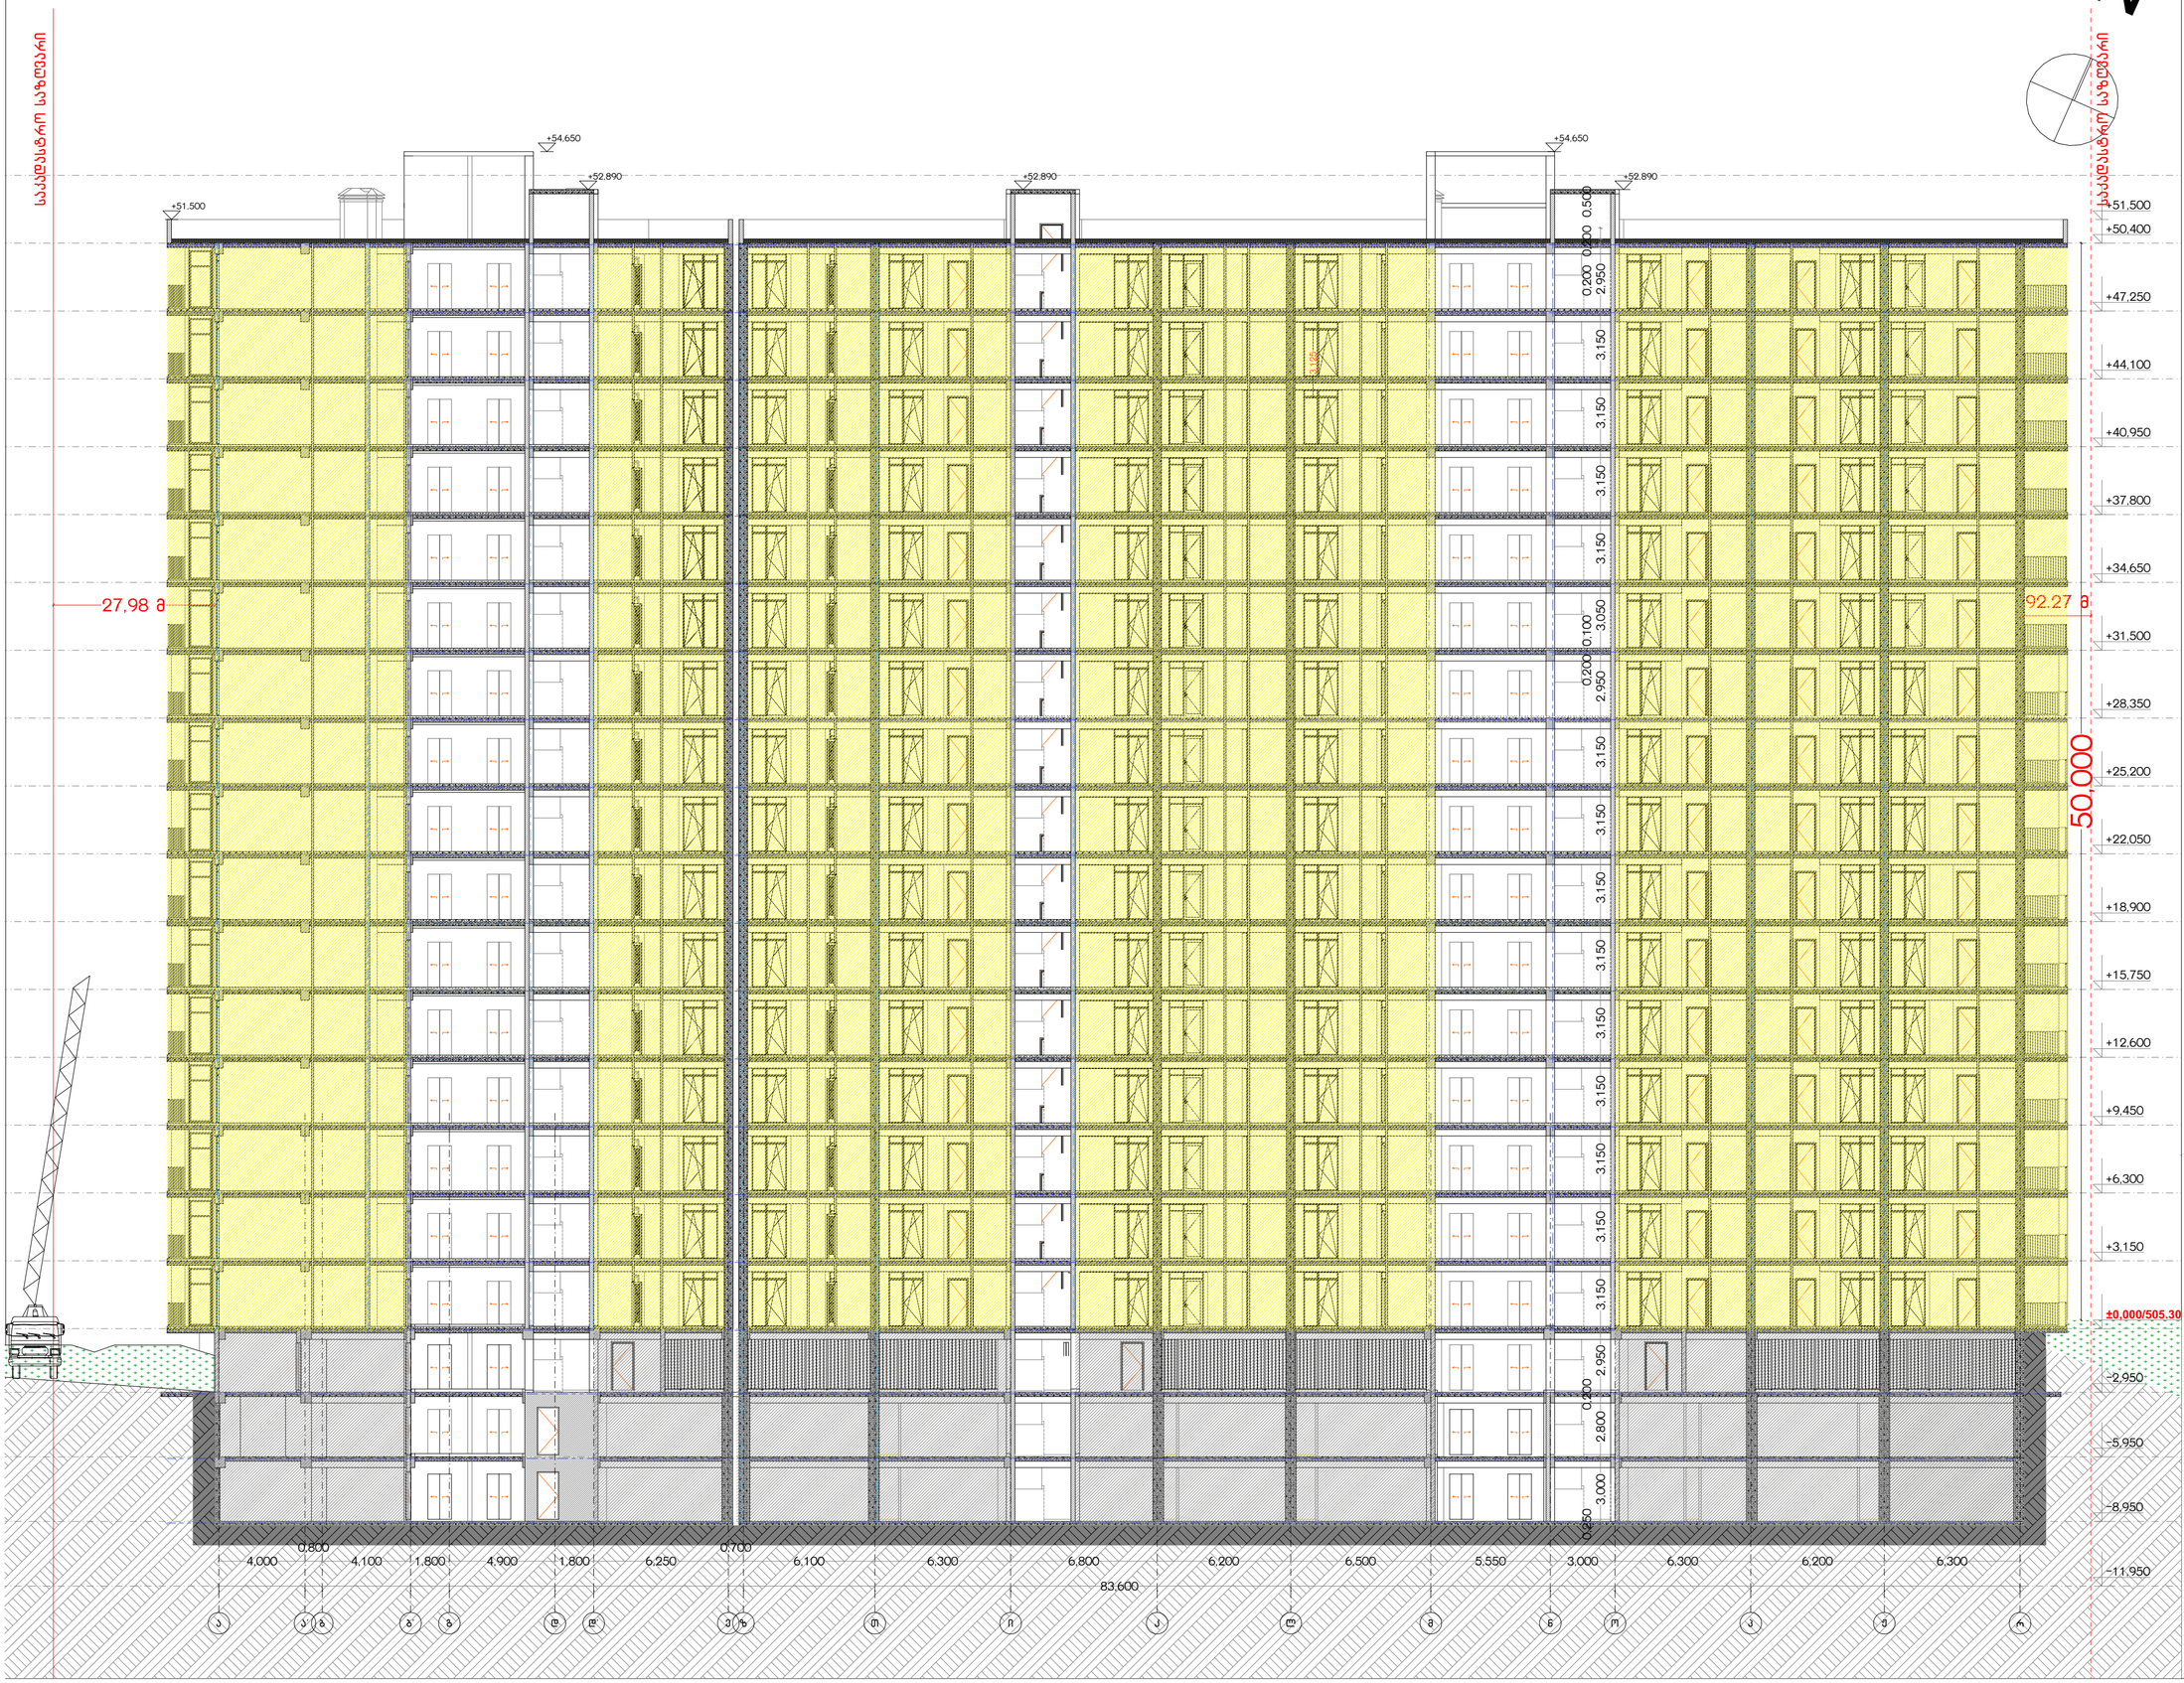

მრავალბინიანი საცხოვრებელი სახლი მუხიანი "3 ბ" ბლოკი

ობიექტის მისამართი: ქ.თბილისი, ღალალეზა მუხიანი, მიკრორაიონი IV, რადიოქარხნის მოპირდაპირე მხარეს (ს.კ. 01.11.17.005.154)

დამკვეთი

შ.პ.ს. "მუხიანი დეველოპმენტი"

საიდენტიფიკაციო კოდი: 400270407

სიტუაციური სქემა



ბ ბლოკი

ტექნიკურ- ეკონომიკური მაჩვენებლები

საცხოვრებელი ფართი:

სახაფხულო ფართი:

სალარგაზო-კიბის უჯრედის ფართი:

ავტოსადგომის ფართი:

დამხმარე ფართი:

შენიშვნები:

* ნახაზი შესრულებულია სანტიმეტრებში
* ნახაზზე მოცემულია არქიტექტურული და კონსტრუქციული ნიშნულები
* არქიტექტურულ გეგმებზე დატანილია ხანძარსაწინააღმდეგო სისტემა

პირობითი აღნიშვნები

საპროექტო ორგანიზაცია

თანამდებობა	გვარი	ხელმოწერა
მთ.არქიტექტორი	ლ. ჩალდაქლიძე	
არქიტექტორი	მ. წიქლაური	
არქიტექტორი	ქ. მასალითლაძვილი	
არქიტექტორი	ია. ჩლაბიძე	
კონსტრუქტორი		
პროექტ მენეჯერი		

ნახაზის სახელი

ჭრილი 1-1

ფურცლის სახელი	ფურცელი
A-100	A-300
ფორმატი	მასშტაბი
A2	1:
თარიღი	რევიზია №

ჭრილი 2-2

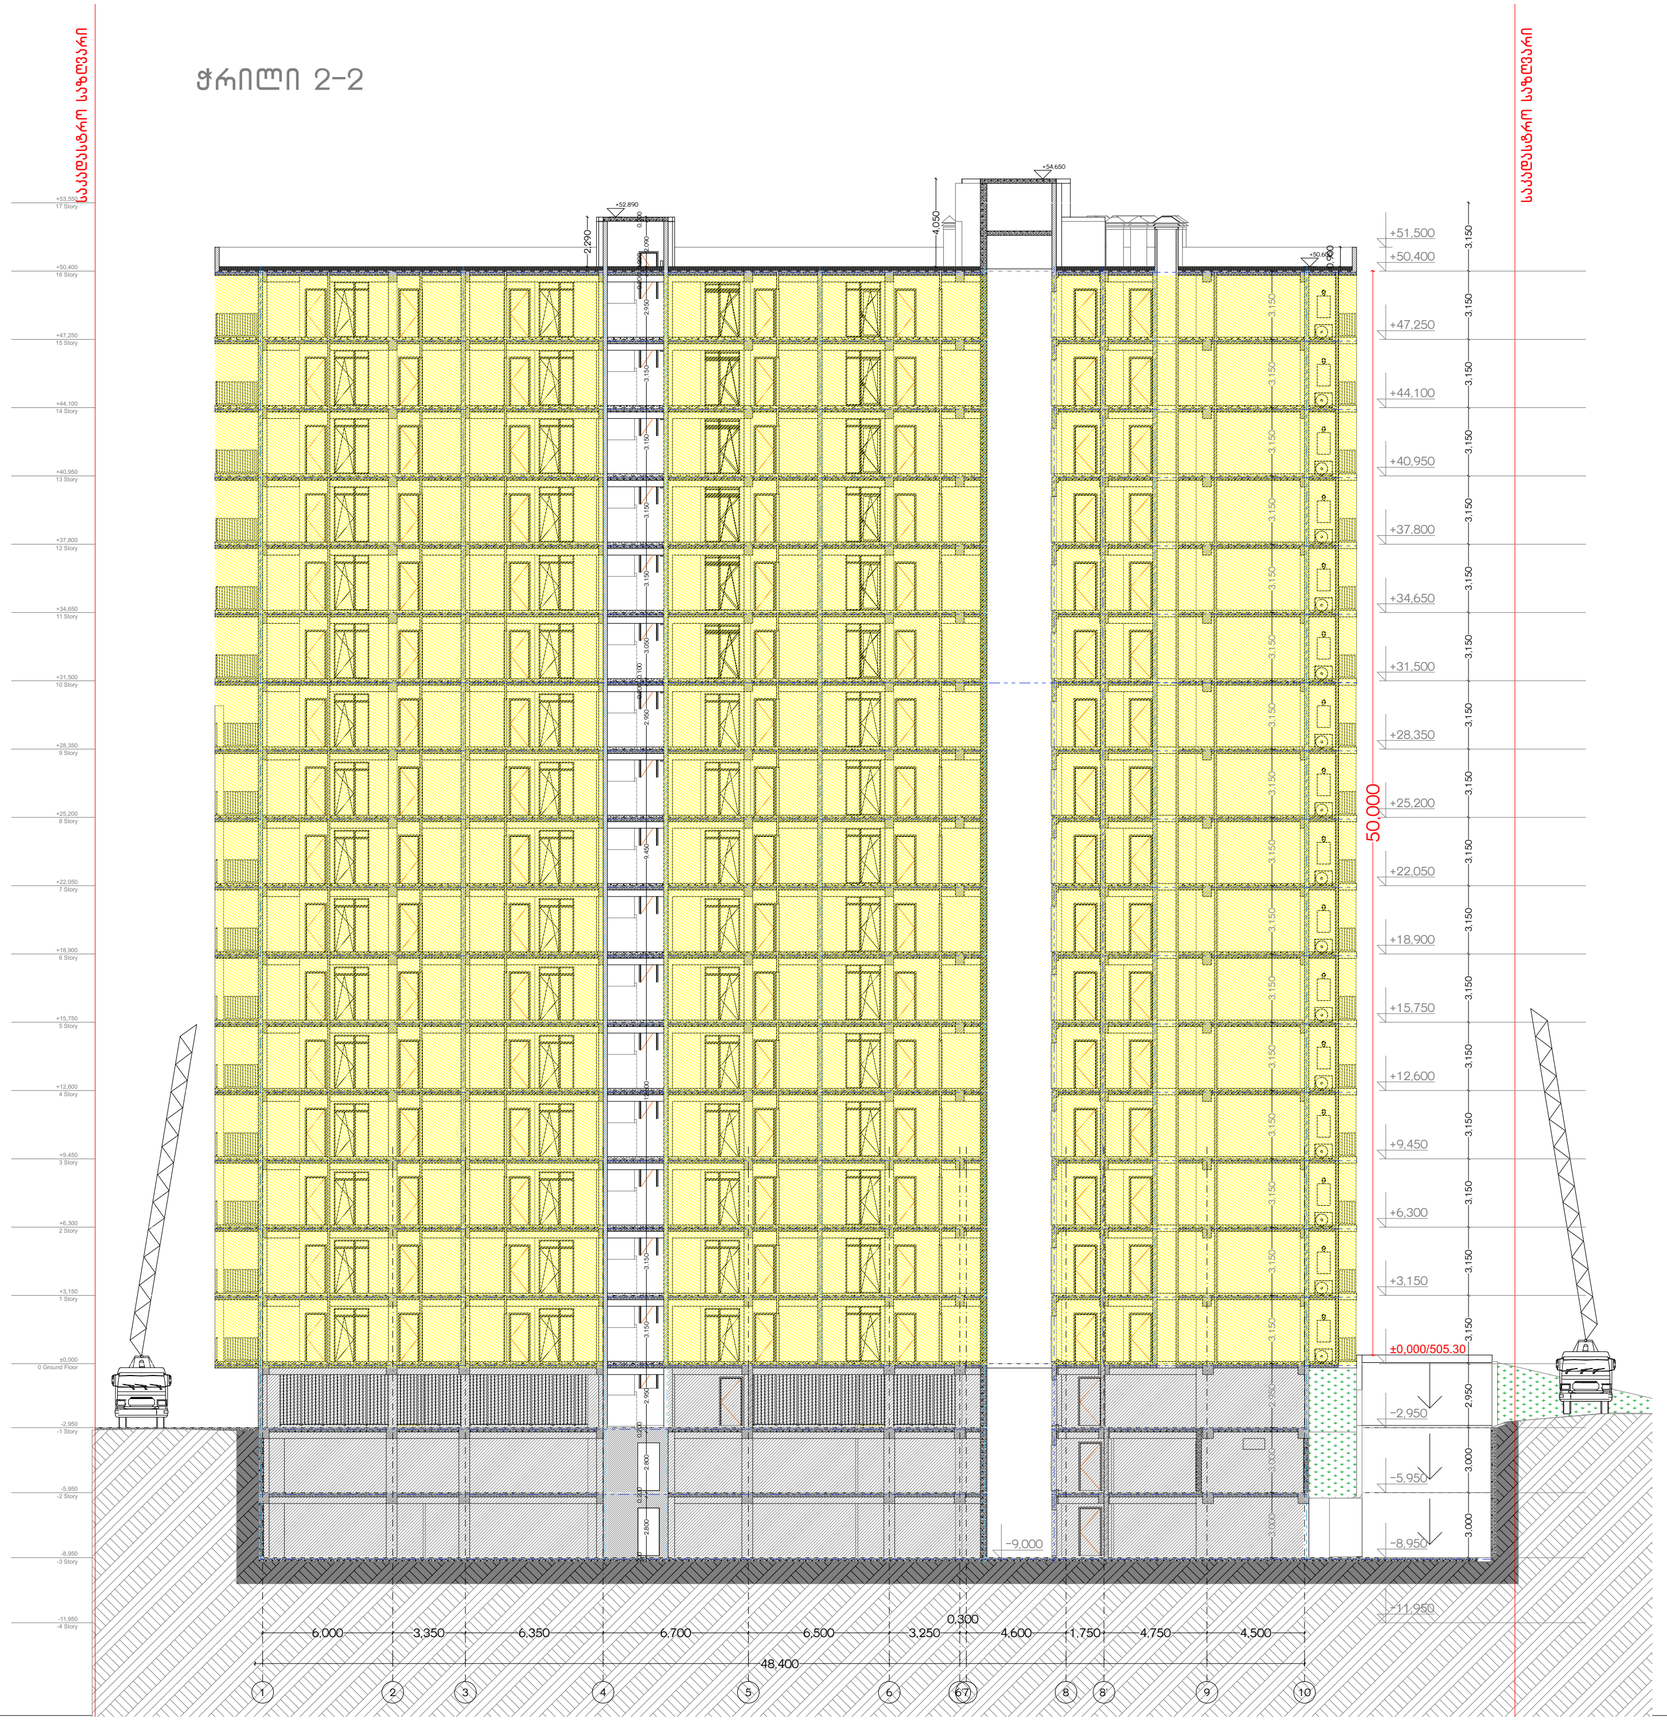

მრავალბინიანი საცხოვრებელი სახლი მუხიანი "3 ბ" ბლოკი

ობიექტის მისამართი: ქ.თბილისი, ღასახლება მუხიანი, მიკრო"ა"ოთხი IV, რაიო"ქარხნის მოედნის"ა"კრე მხარეს (ს.კ. 01.11.17.005.154)

დამკვეთი

შ.პ.ს. "მუხიანი დეველოპმენტი"

საიდენტიფიკაციო კოდი: 400270407

სიტუაციური სქემა

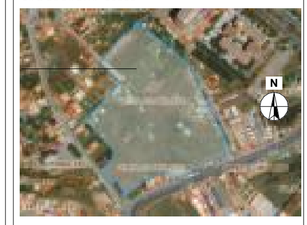

ბ ბლოკი

ტექნიკურ- ეკონომიკური მაჩვენებლები

საცხოვრებელი ფართი:

სახაფხულო ფართი:

სალარგაზო-კიბის უჯრედის ფართი:

ავტოსადგომის ფართი:

დამხმარე ფართი:

შენიშვნები:

* ნახაზი შესრულებულია სანტიმეტრებში

* ნახაზზე მოცემულია არქიტექტურული და კონსტრუქციული ნიშნულები

* არქიტექტურულ გეგმებზე დატანილია ხანძარსაწინააღმდეგო სისტემა

პირობითი აღნიშვნები

საპროექტო ორგანიზაცია

თანამდებობა	გვარი	ხელმოწერა
მთ.არქიტექტორი	ლ. ჭალაკანლიძე	
არქიტექტორი	ბ. ფიცხელაური	
არქიტექტორი	ქ. გაბათელაშვილი	
არქიტექტორი	ნ. ჩხენკელი	
კონსტრუქტორი		
პროექტ მენეჯერი		

ნახაზის სახელი

ჭრილი 2-2

ფურცლის სახელი	ფურცელი
A-100	A-301
ფორმატი	მასშტაბი
A2	1:
თარიღი	რევიზია №