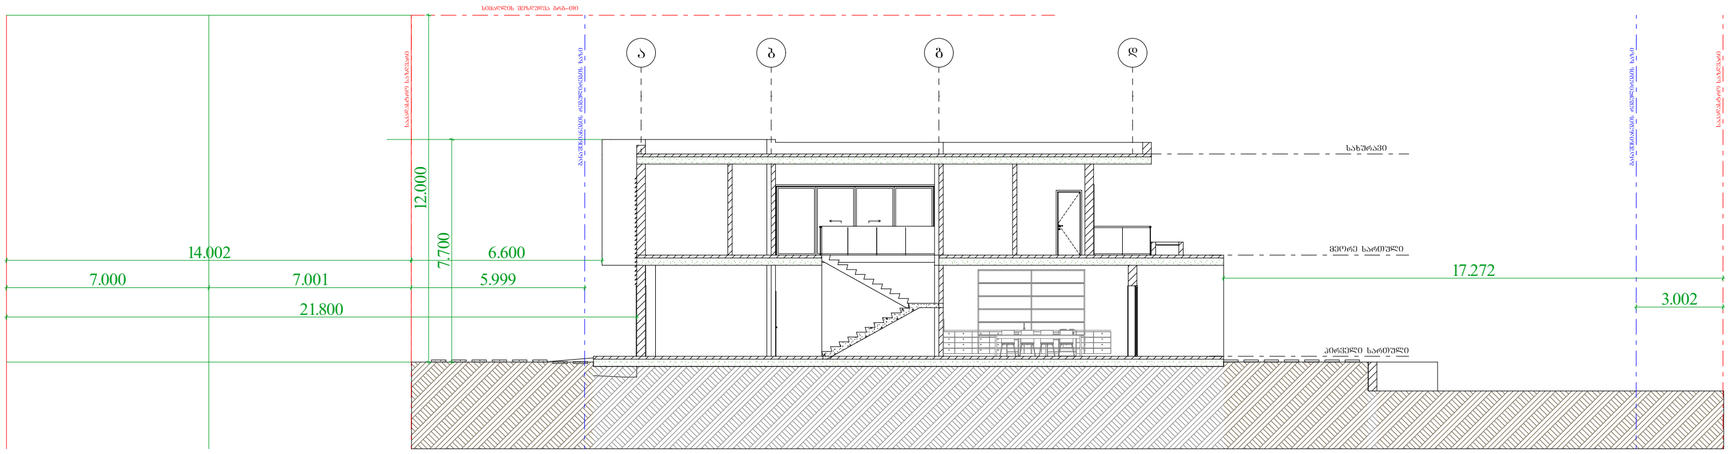


არქიტექტურა

ობიექტი

ინდივიდუალური ერთბინიანი
საცხოვრებელი სახლი

მისამართი

თბილისი
სოფელი ლისი
ს.კ. 72.16.20.252

არქიტექტორი

გ. ხოჯაშვილი

კონსტრუქტორი

ნ. კირთაძე

ექსპლიკაცია

შენიშვნები

1. ნახაზი მომზადებული მისაწვდომობის სტანდარტების მიხედვით.

2. ზომები მოცემულია მილიმეტრებში.

ნახაზი

სიმაღლის განსაზღვრის სხივი

ფურცლის ზომა

A2 (594X420mm)

მასშტაბი

1:150

ფურცლის ნომერი

A005

თბილისი 2022 წ.

არქიტექტურა	
ობიექტი	ინდივიდუალური ვერტიკალური საცხოვრებელი სახლი
მისამართი	თბილისი სოფელი ლისი ს.კ. 72.16.20.252
არქიტექტორი	გ. ხოჯაშვილი
კონსტრუქტორი	ნ. ყინოსძე
ექსპლიკაცია	
შენიშვნები	1. ნახაზი მოიხაზებული მისაწვდომობის სტანდარტების მიხედვით. 2. ზომები მოცემულია მილიმეტრებში.
ნახაზი	სიმაღლის გასწაზედვრის სხივი
დეტალის ზომა	**A2** (594X420mm)
მასშტაბი	**1:150**
დეტალის ნომერი	**A005**
	თბილისი 2022 წ.

