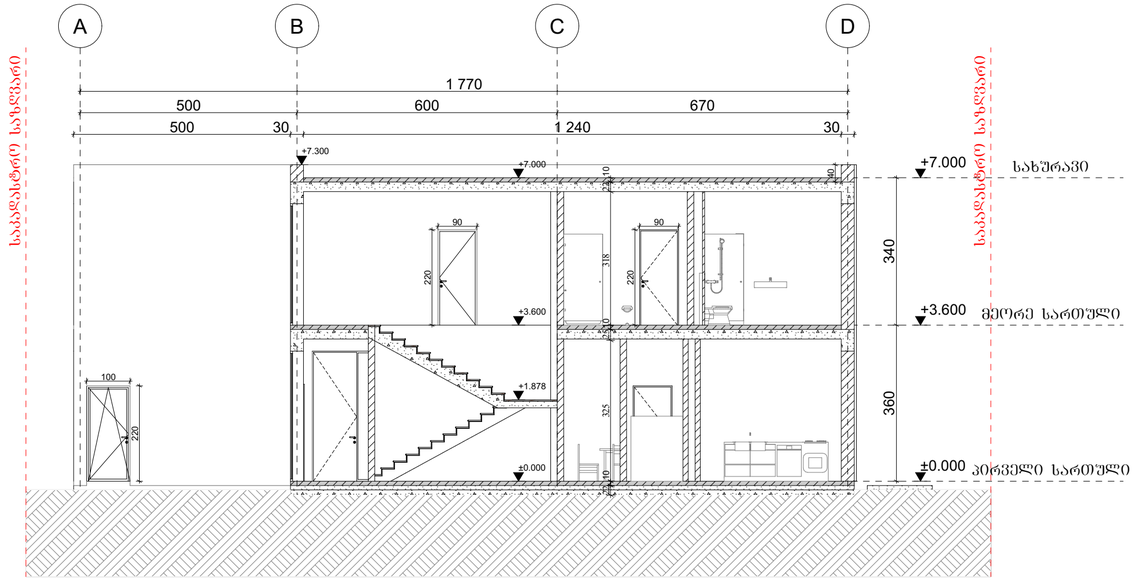


არქიტექტურა

ობიექტი

ინდივიდუალური ერთბინიანი
საცხოვრებელი სახლი

მისამართი

თბილისი
სოფელი ლისი
ს.კ. 72.16.20.357

არქიტექტორი

გ. ხოჯაშვილი

კონსტრუქტორი

ნ. კირთაძე

ექსპლიკაცია

შენიშვნები

1. ნახაზი მომზადებული მისაწვდომობის სტანდარტების მიხედვით.

2. ზომები მოცემულია მილიმეტრებში.

ნახაზი

ჭრილი A-D ღერძებში (ჭ-01)

ფურცლის ზომა

A2 (594X420mm)


მასშტაბი

1:100

ფურცლის ნომერი

A008

თბილისი 2022 წ.

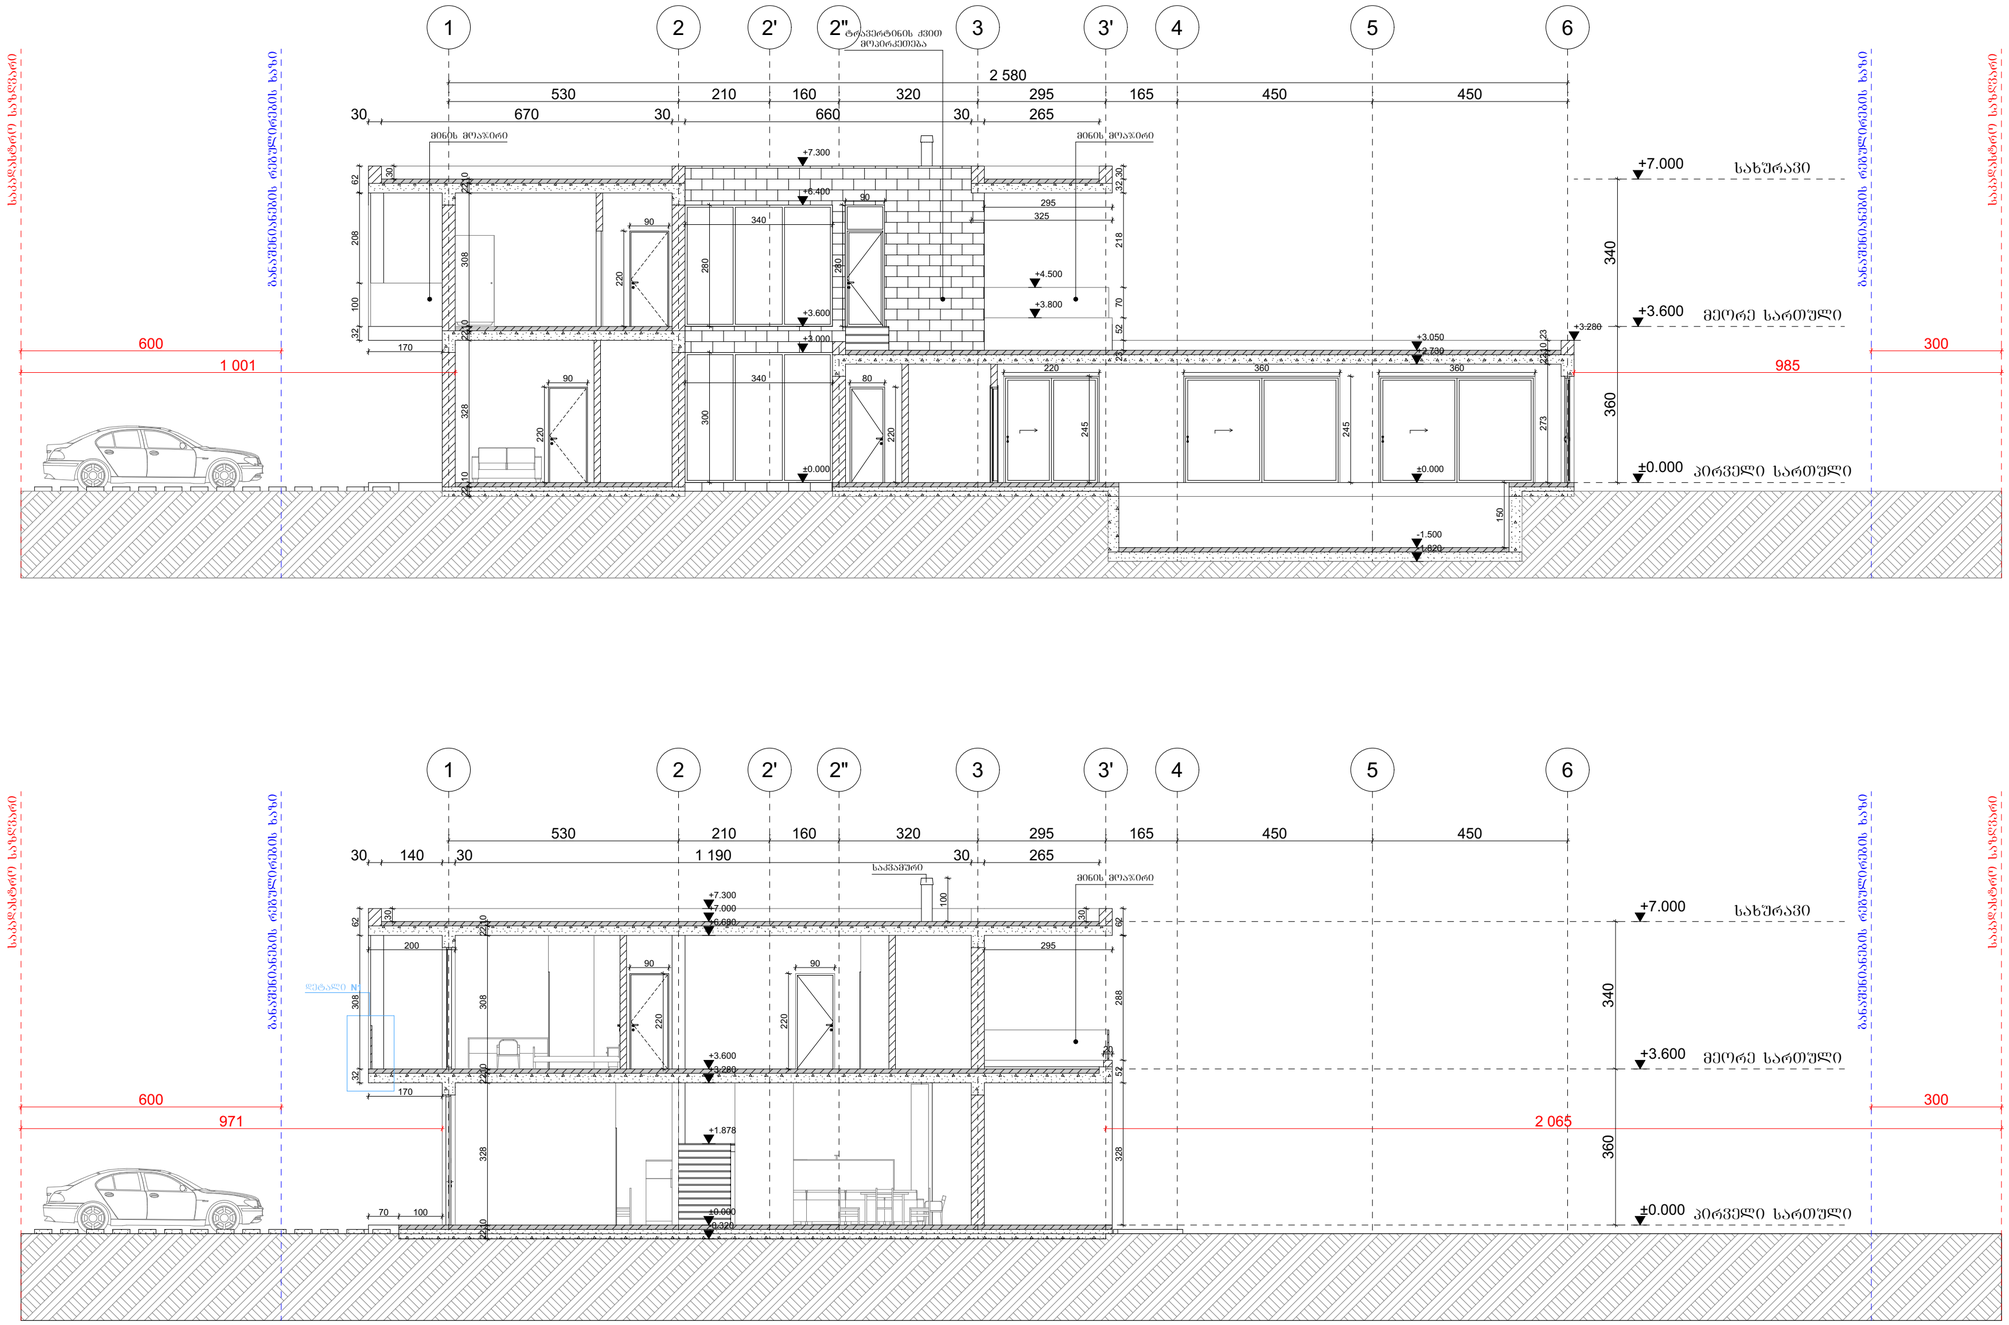

არქიტექტურა

ობიექტი

ინდივიდუალური ერთბინიანი
საცხოვრებელი სახლი

მისამართი

თბილისი
სოფელი ლისი
ს.კ. 72.16.20.357

არქიტექტორი

გ. ხოჯაშვილი

კონსტრუქტორი

ნ. კირთაძე

ექსპლიკაცია

შენიშვნები

1. ნახაზი მომზადებული მისაწვდომობის სტანდარტების მიხედვით.

2. ზომები მოცემულია მილიმეტრებში.

ნახაზი

ჭრილი (ჭ-03) და (ჭ-02) 1-6 ღერძებში

ფურცლის ზომა

A2 (594X420mm)

მასშტაბი

1:100

ფურცლის ნომერი

A009

თბილისი 2022 წ.