

ფორმატი	პირობითი ნიშნები		საპროექტო ორგანიზაცია			პროექტის სახელწოდება	ნახაზის სახელწოდება			
A3	მიწის ნაკვეთის საკადასტრო საზღვარი კონსტრუქციული ღერძი არქიტექტურული ნიშნული ჭრილის ხაზი	რკინა-ბეტონის კოლონა რკინა-ბეტონის რიგელი სამშენებლო ბლოკის წყობა (კედელი ტიხარი) საველენტილაციო ღიობი	შ.პ.ს. "ინტეგრა" ს/კ 405061454 მისამართი საქართველო, ქ. თბილისი, ჭ. შარტავას 14 ა	მთ. არქიტექტორი არქიტექტორი კონსტრუქტორი	გიორგი ბარამიძე გიორგი ბარამიძე ირაკლი კევლიშვილი	მრავალბინიანი საცხოვრებელი სახლის პროექტი	ფასადი ა-ლ ღერძებში			
			დამკვეთი			მისამართი	თარიღი	მასშტაბი	ფურცელი	ფურცლები
			შ.პ.ს. "მეგა ეკო ქონსტრაქშენ" ს/კ 405294319			ქ. თბილისი, სოფელი დიღომი, ასამთის ქ. №32 ს/კ 01.72.14.037.047	5/3/2022	1:200	27	35

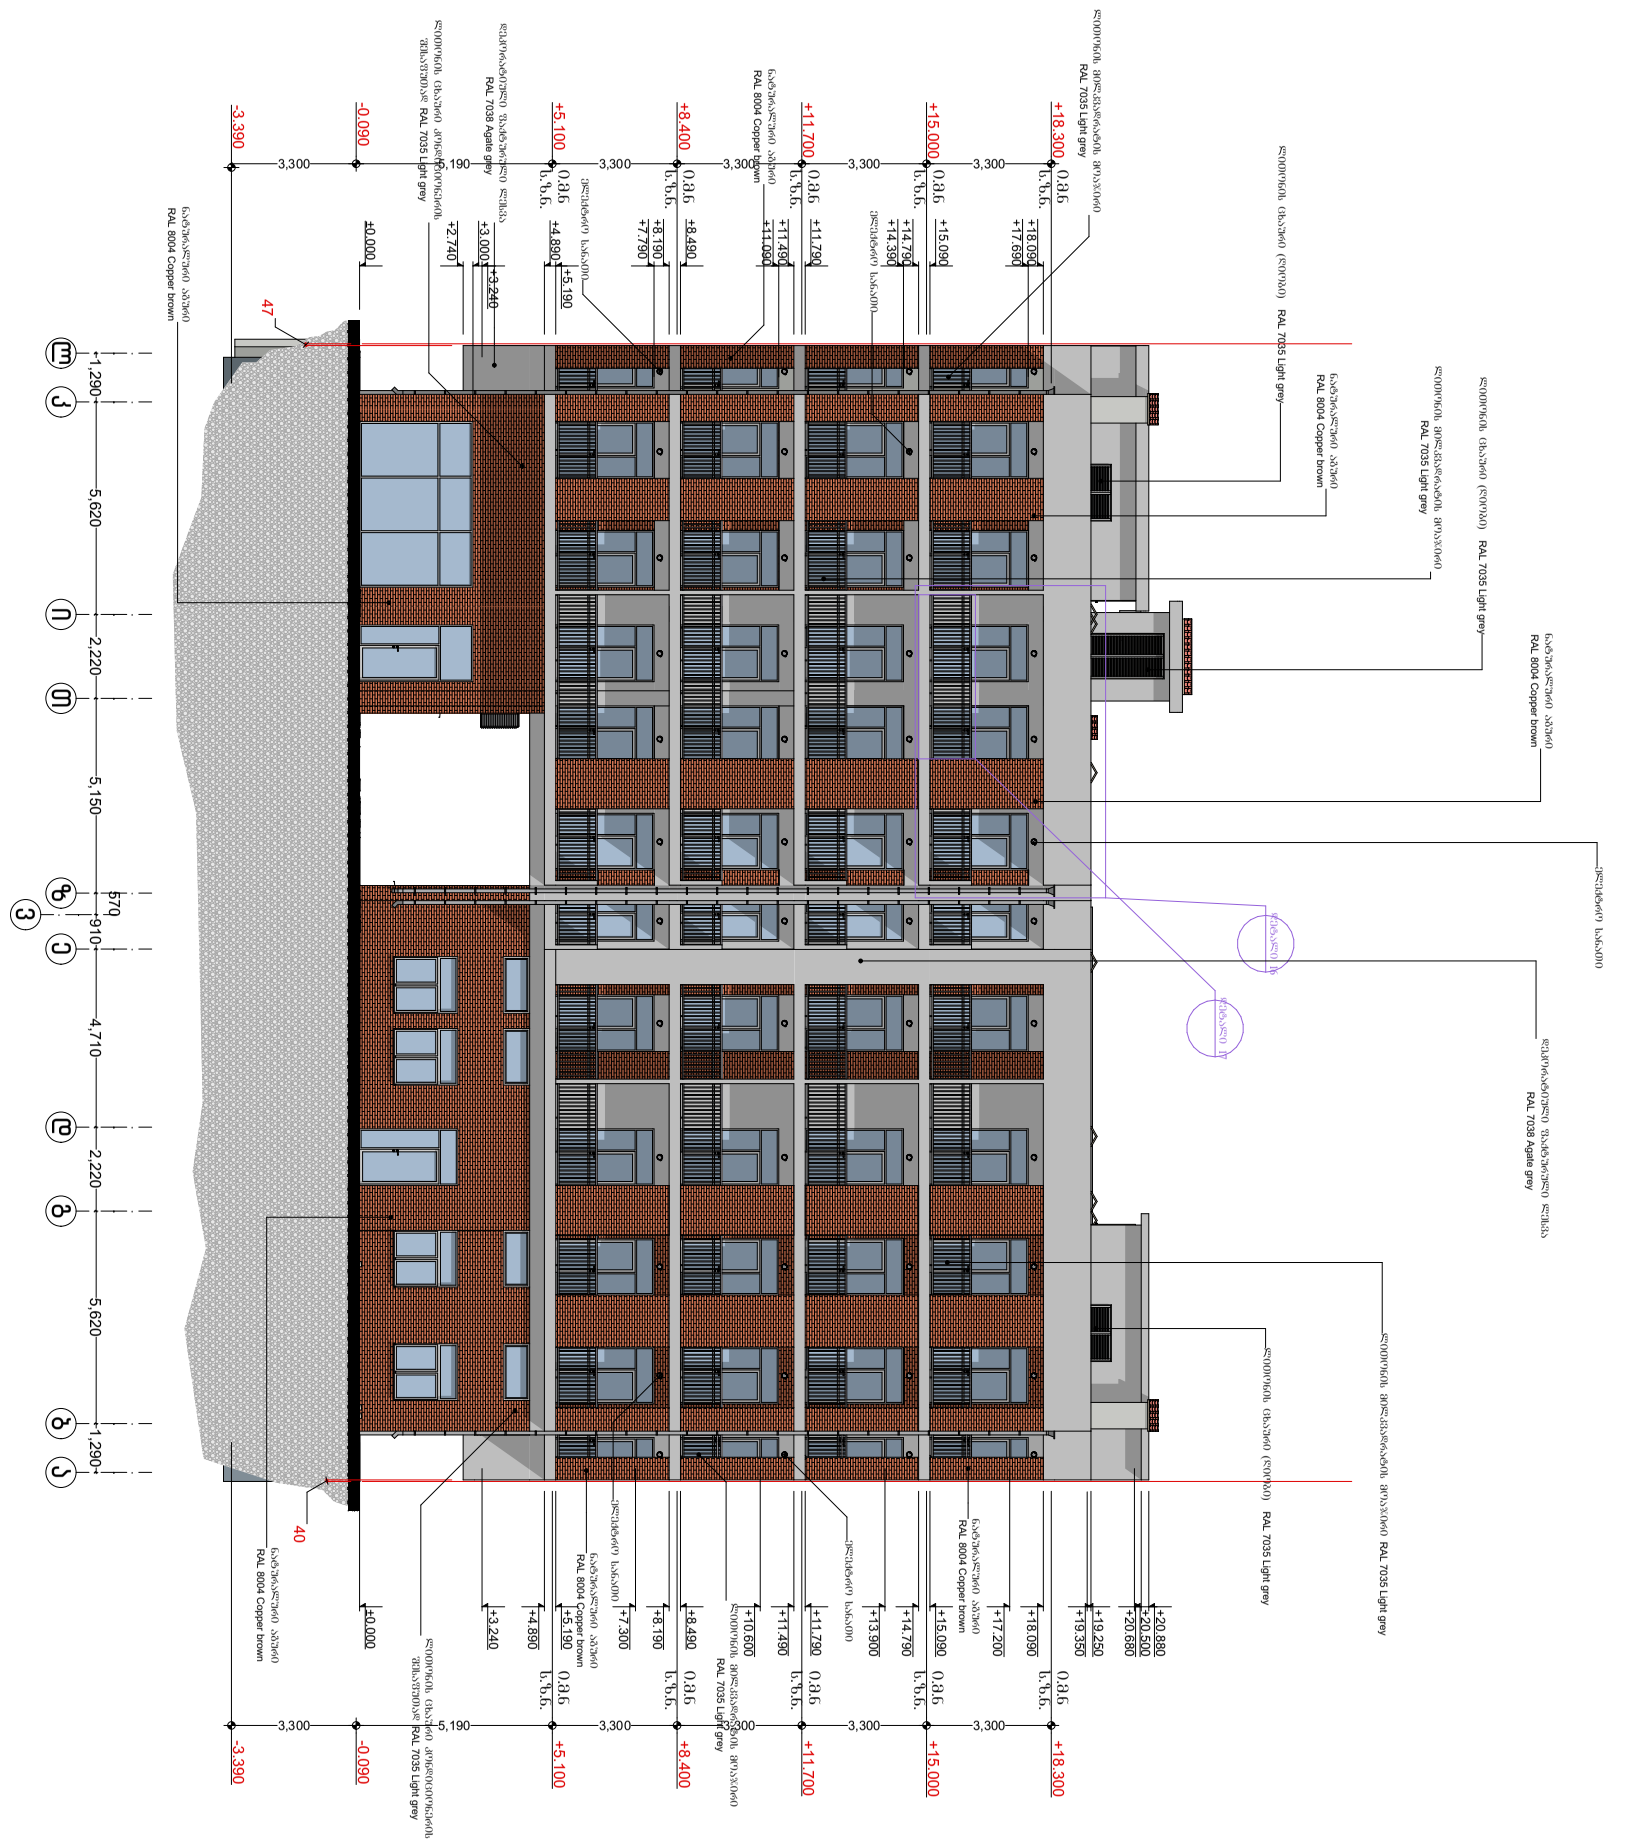

ფორმატი	პირობითი ნიშნები		საპროექტო ორგანიზაცია		მთ. არქიტექტორი	გიორგი ბარამიძე		პროექტის სახელწოდება	ნახაზის სახელწოდება
A3	მიწის ნაკვეთის საკადასტრო საზღვარი კონსტრუქციული ღერძი არქიტექტურული ნიშნული ჭრილის ხაზი	რკინა-ბეტონის კოლონა რკინა-ბეტონის რიგელი სამშენებლო ბლოკის წყობა (კედელი ტიხარი) სავენტილაციო ღიობი	შ.პ.ს. "ინტეგრა" ს/კ 405061454 მისამართი საქართველო, ქ. თბილისი, ფ. შარტავას 14 ა		არქიტექტორი კონსტრუქტორი	გიორგი ბარამიძე ირაკლი კევლიშვილი		მრავალბინიანი საცხოვრებელი სახლის პროექტი	ფასადი ლ-ა ღერძებში
			baramidze		დამკვეთი			მისამართი	თარიღი / მასშტაბი / ფურცელი / ფურცლები
					შ.პ.ს. "მეგა ეკო ქონსტრაქშენ" ს/კ 405294319			ქ. თბილისი, სოფელი დიღომი, ასმათის ქ. №32 ს/კ 01.72.14.037.047	5/3/2022 / 1:200 / 28 / 35

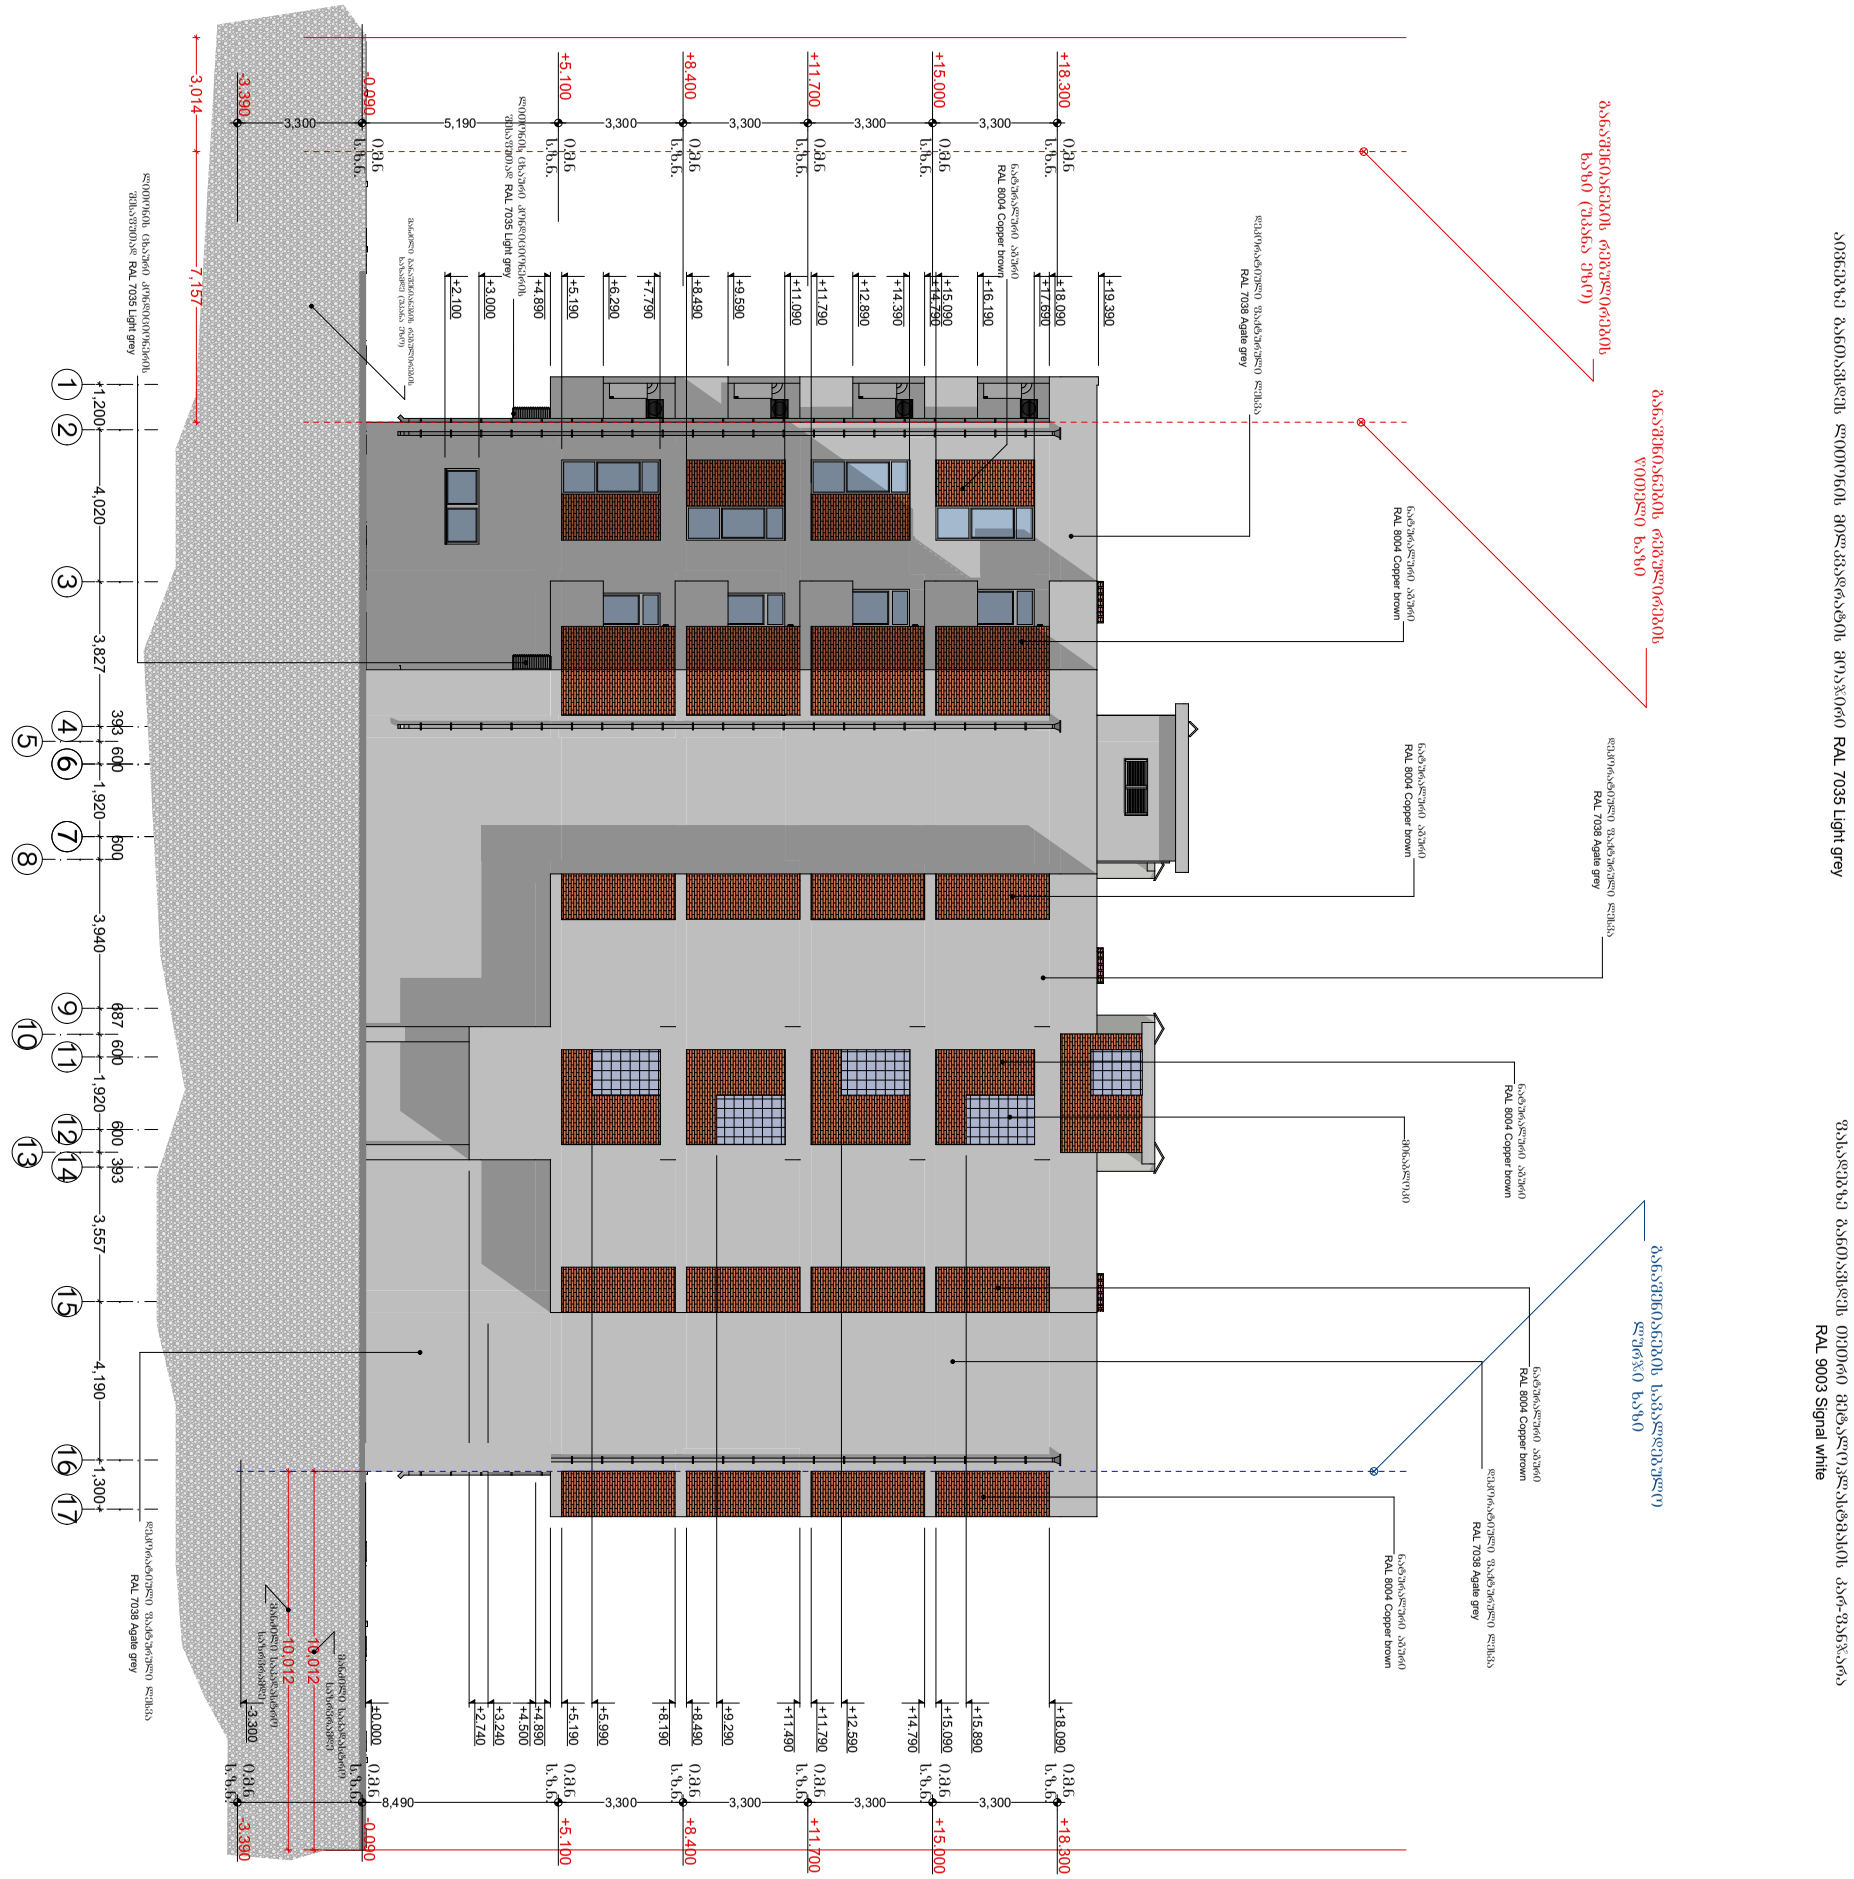

ფორმატი	პირობითი ნიშნები		საპროექტო ორგანიზაცია		მთ. არქიტექტორი	გიორგი ბარამიძე		პროექტის სახელწოდება	ნახაზის სახელწოდება
A3	მიწის ნაკვეთის საკადასტრო საზღვარი	რკინა-ბეტონის კოლონა	შ.პ.ს. "ინტეგრა"	ს/კ 405061454	არქიტექტორი	გიორგი ბარამიძე		მრავალბინიანი საცხოვრებელი სახლის პროექტი	ფასადი 1-17 ღერძებში
	1 კონსტრუქციული ღერძი	რკინა-ბეტონის რიგელი	მისამართი		კონსტრუქტორი	ირაკლი კევლიშვილი			
	0,000 არქიტექტურული ნიშნული	სამშენებლო ბლოკის წყობა (კედელი ტიხარი)	საქართველო, ქ. თბილისი, ჭ. შარტავას 14 ა					დამკვეთი	მისამართი
	1/1 ჭრილის ხაზი	საფენტილაციო ღიობი	baramidze		შ.პ.ს. "მეგა ეკო ქონსტრაქშენ" ს/კ 405294319			ქ. თბილისი, სოფელი დიღომი, ასამთის ქ. №32 ს/კ 01.72.14.037.047	თარიღი: 5/3/2022 · მასშტაბი: 1:200 · ფურცელი: 29 · ფურცლები: 35

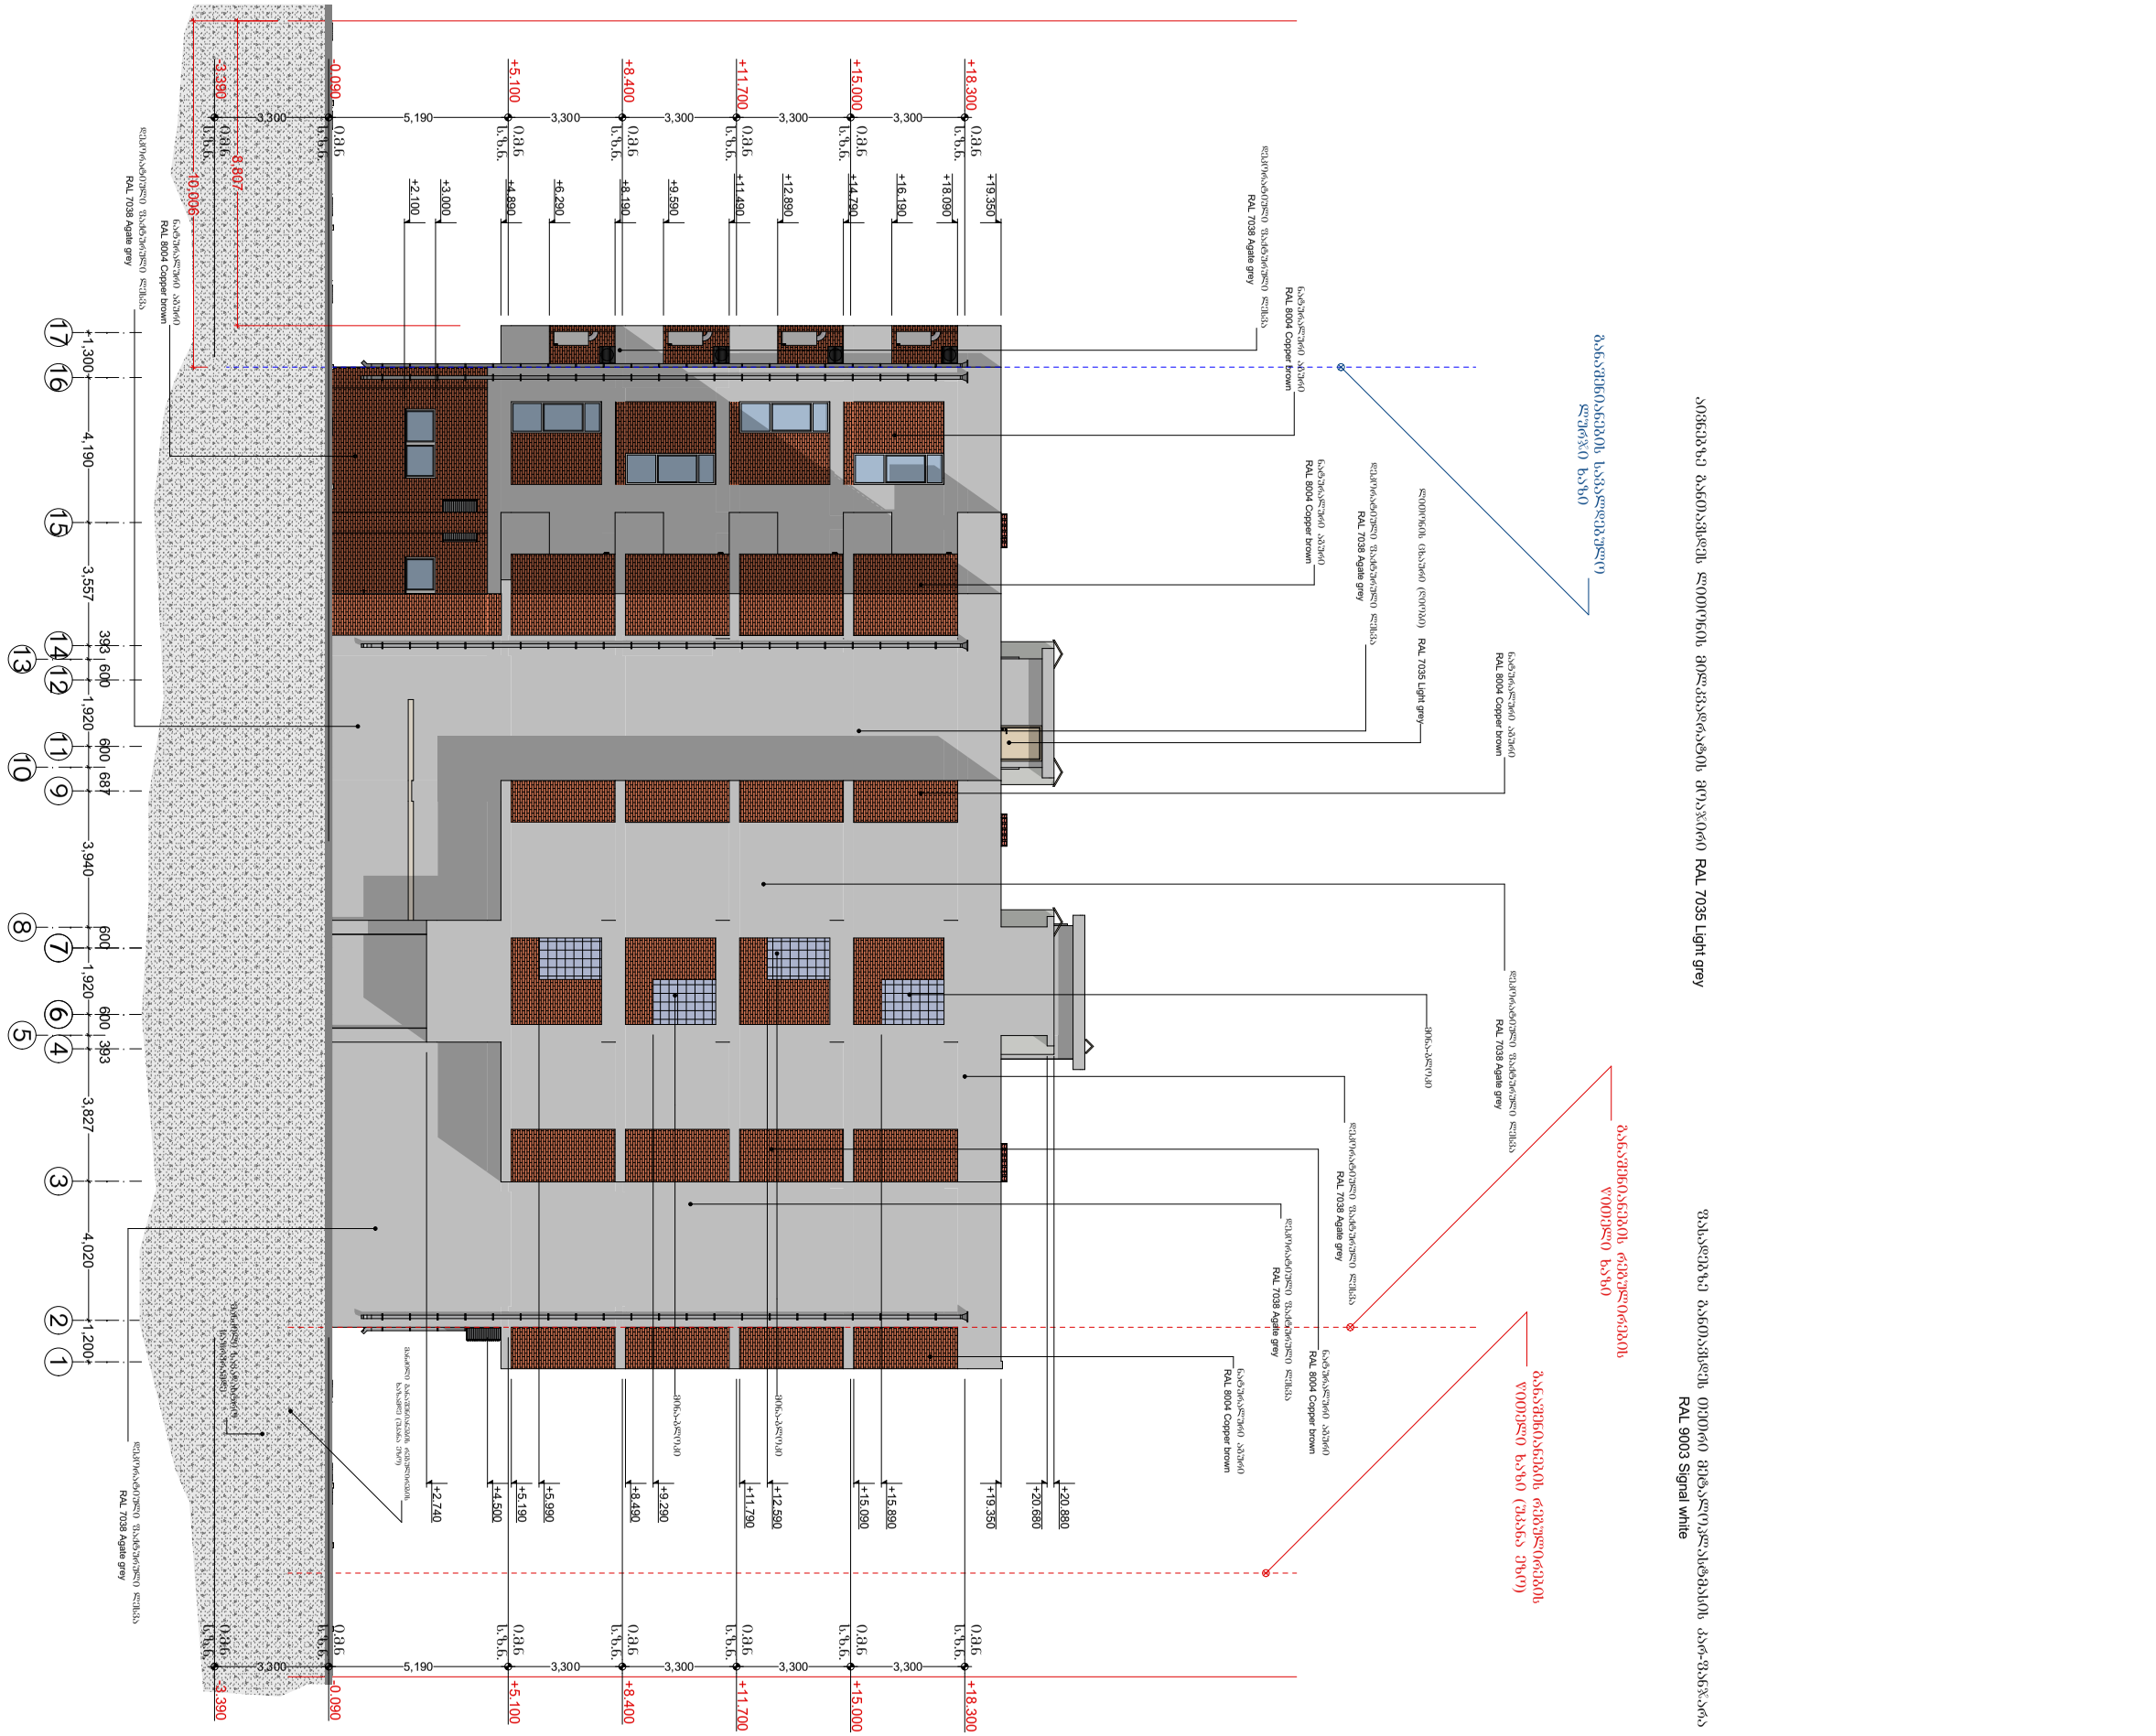

ფორმატი	პირობითი ნიშნები		საპროექტო ორგანიზაცია			პროექტის სახელწოდება	ნახაზის სახელწოდება			
A3	მიწის ნაკვეთის საკადასტრო საზღვარი კონსტრუქციული ღერძი არქიტექტურული ნიშნული ჭრილის ხაზი	რკინა-ბეტონის კოლონა რკინა-ბეტონის რიგელი სამშენებლო ბლოკის წყობა (კედელი ტიხარი) სავენტილაციო ღიობი	შ.პ.ს. "ინტეგრა"	ს/კ 405061454	მთ. არქიტექტორი გიორგი ბარამიძე	მრავალბინიანი საცხოვრებელი სახლის პროექტი	ფასადი 17-1 ღერძებში			
			მისამართი საქართველო, ქ. თბილისი, შ. შარტავას 14 ა		არქიტექტორი გიორგი ბარამიძე კონსტრუქტორი ირაკლი კევლიშვილი					
			baramidze		დამკვეთი შ.პ.ს. "მეგა ეკო ქონსტრაქშენ" ს/კ 405294319	მისამართი ქ. თბილისი, სოფელი დიღომი, ასამთის ქ. №32 ს/კ 01.72.14.037.047	თარიღი	მასშტაბი	ფურცელი	ფურცლები
							5/3/2022	1:200	30	35

დეკორატიული შპატლიანი საღებავი (ფერი ცემენტის ბაზაზე)

1. ფაფუკმარცვლოვანი
2. ხანგრძლივობა და გამძლეობა ატმოსფერული პირობების ცვლილებისას
3. ხანძარგამძლეობა და გზირაბილობა, ცეცხლგამძლე საფარველი ცხელი ფაფუკი ფენის
4. სრული თავსებადობა RAL ფერის სისტემასთან
5. ხანმოკლე სამშენებლო ტექნიკური ვადა 50-100 წელი

ფაფუკმარცვლოვანი მიმართ (-65 c - +680 c)

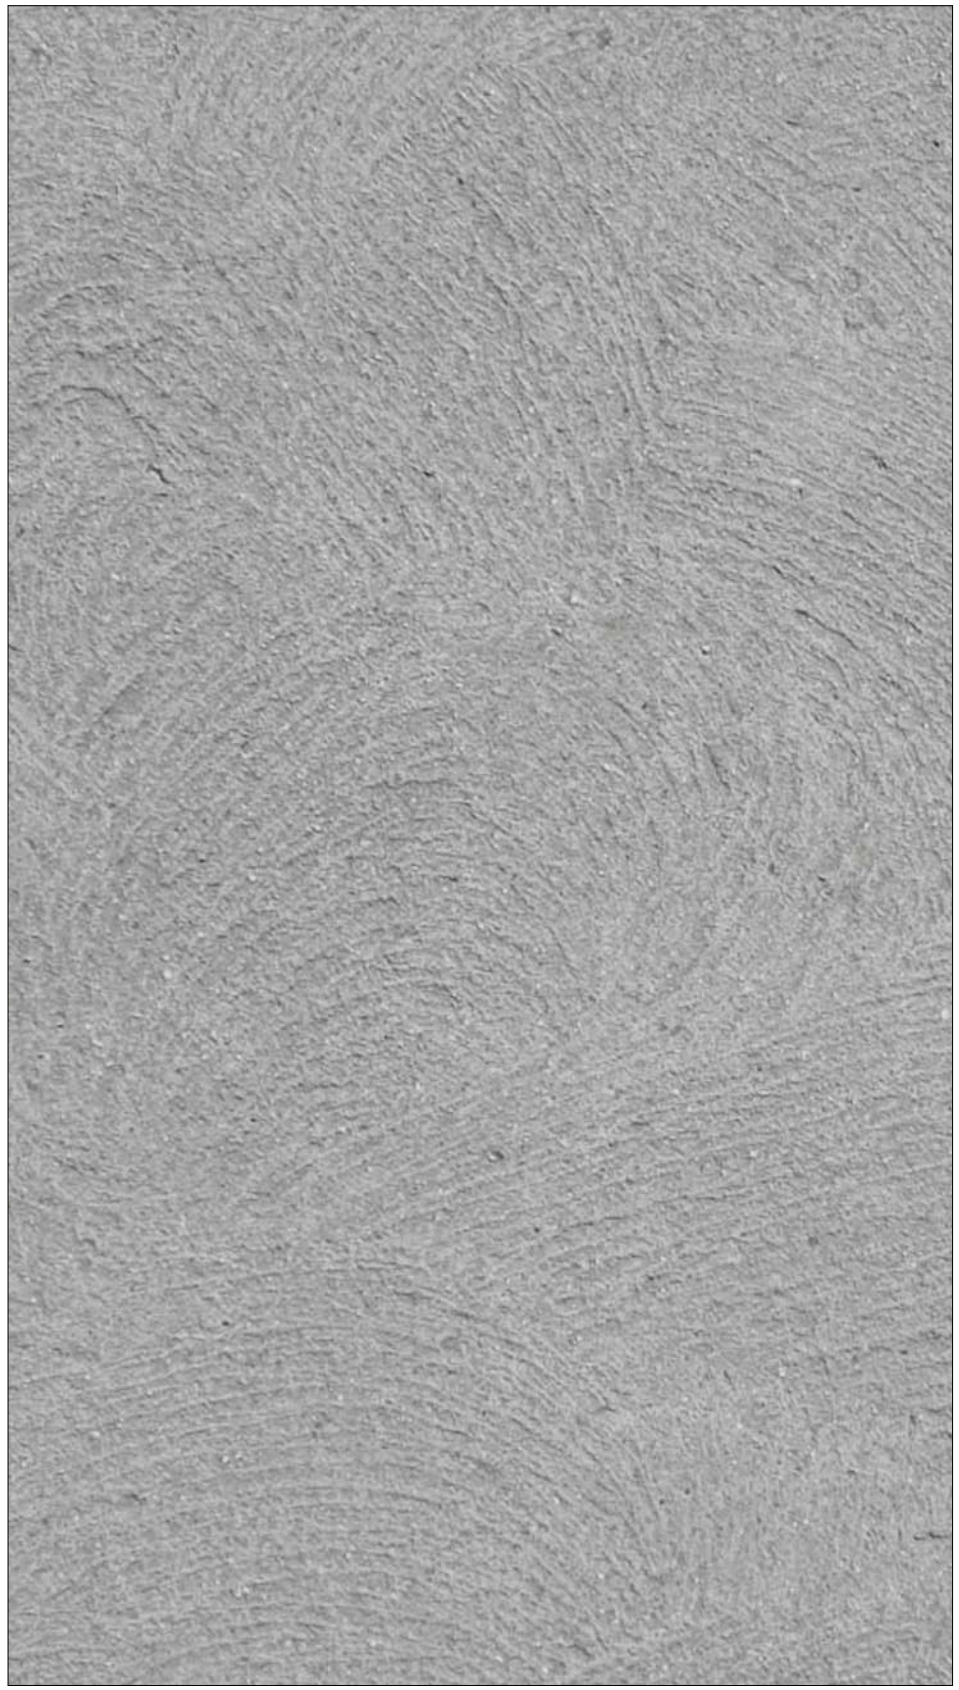

დეკორატიული შპატლიანი საღებავი RAL 7038 Agate grey

ფორმატი	პირობითი ნიშნები		საპროექტო ორგანიზაცია		მთ. არქიტექტორი	გიორგი ბარამიძე		პროექტის სახელწოდება	ნახაზის სახელწოდება			
A3	მიწის ნაკვეთის საკადასტრო საზღვარი	რკინა-ბეტონის კოლონა	შ.პ.ს. "ინტეგრა"	ს/კ 405061454	არქიტექტორი	გიორგი ბარამიძე		მრავალბინიანი საცხოვრებელი სახლის პროექტი	მოსაპირკეთებელი მასალები			
	კონსტრუქციული ღერძი	რკინა-ბეტონის რიგელი	მისამართი: საქართველო, ქ. თბილისი, შ. შარტავას 14 ა		კონსტრუქტორი	ირაკლი კევლიშვილი						
	არქიტექტურული ნიშნული	სამშენებლო ბლოკის წყობა (კედელი ტიხარი)	baramidze		დამკვეთი			მისამართი	თარიღი	მასშტაბი	ფურცელი	ფურცლები
	ჭრილის ხაზი	სავენტილაციო ღიობი			შ.პ.ს. "მეგა ეკო ქონსტრაქშენ" ს/კ 405294319			ქ. თბილისი, სოფელი დიღომი, ასმათის ქ. №32 ს/კ 01.72.14.037.047	5/3/2022	1:200	31	35

ნატურალური აგური RAL 8004 Copper brown

1. გაბარიტული ზომა 250X120X65
2. ყინვამედეგობა F35 ციკლი
3. ნესტის შთანთქმა 12%
4. მარკა M 250
5. მასა 2,3 კგ.
6. თბოიზოლაციის კოეფიციენტი 0.35
7. ხანძარმედეგობა განუსაზღვრელი ტემპერატურული ზღვარი
   ნატურალური (კერამიკული) აგური მაღალი ტემპერატურისას არ იწვის და არ იშლება
8. ხანგრძლივი საექსპლოატაციო ვადა (მინ. 100-150 წელი)

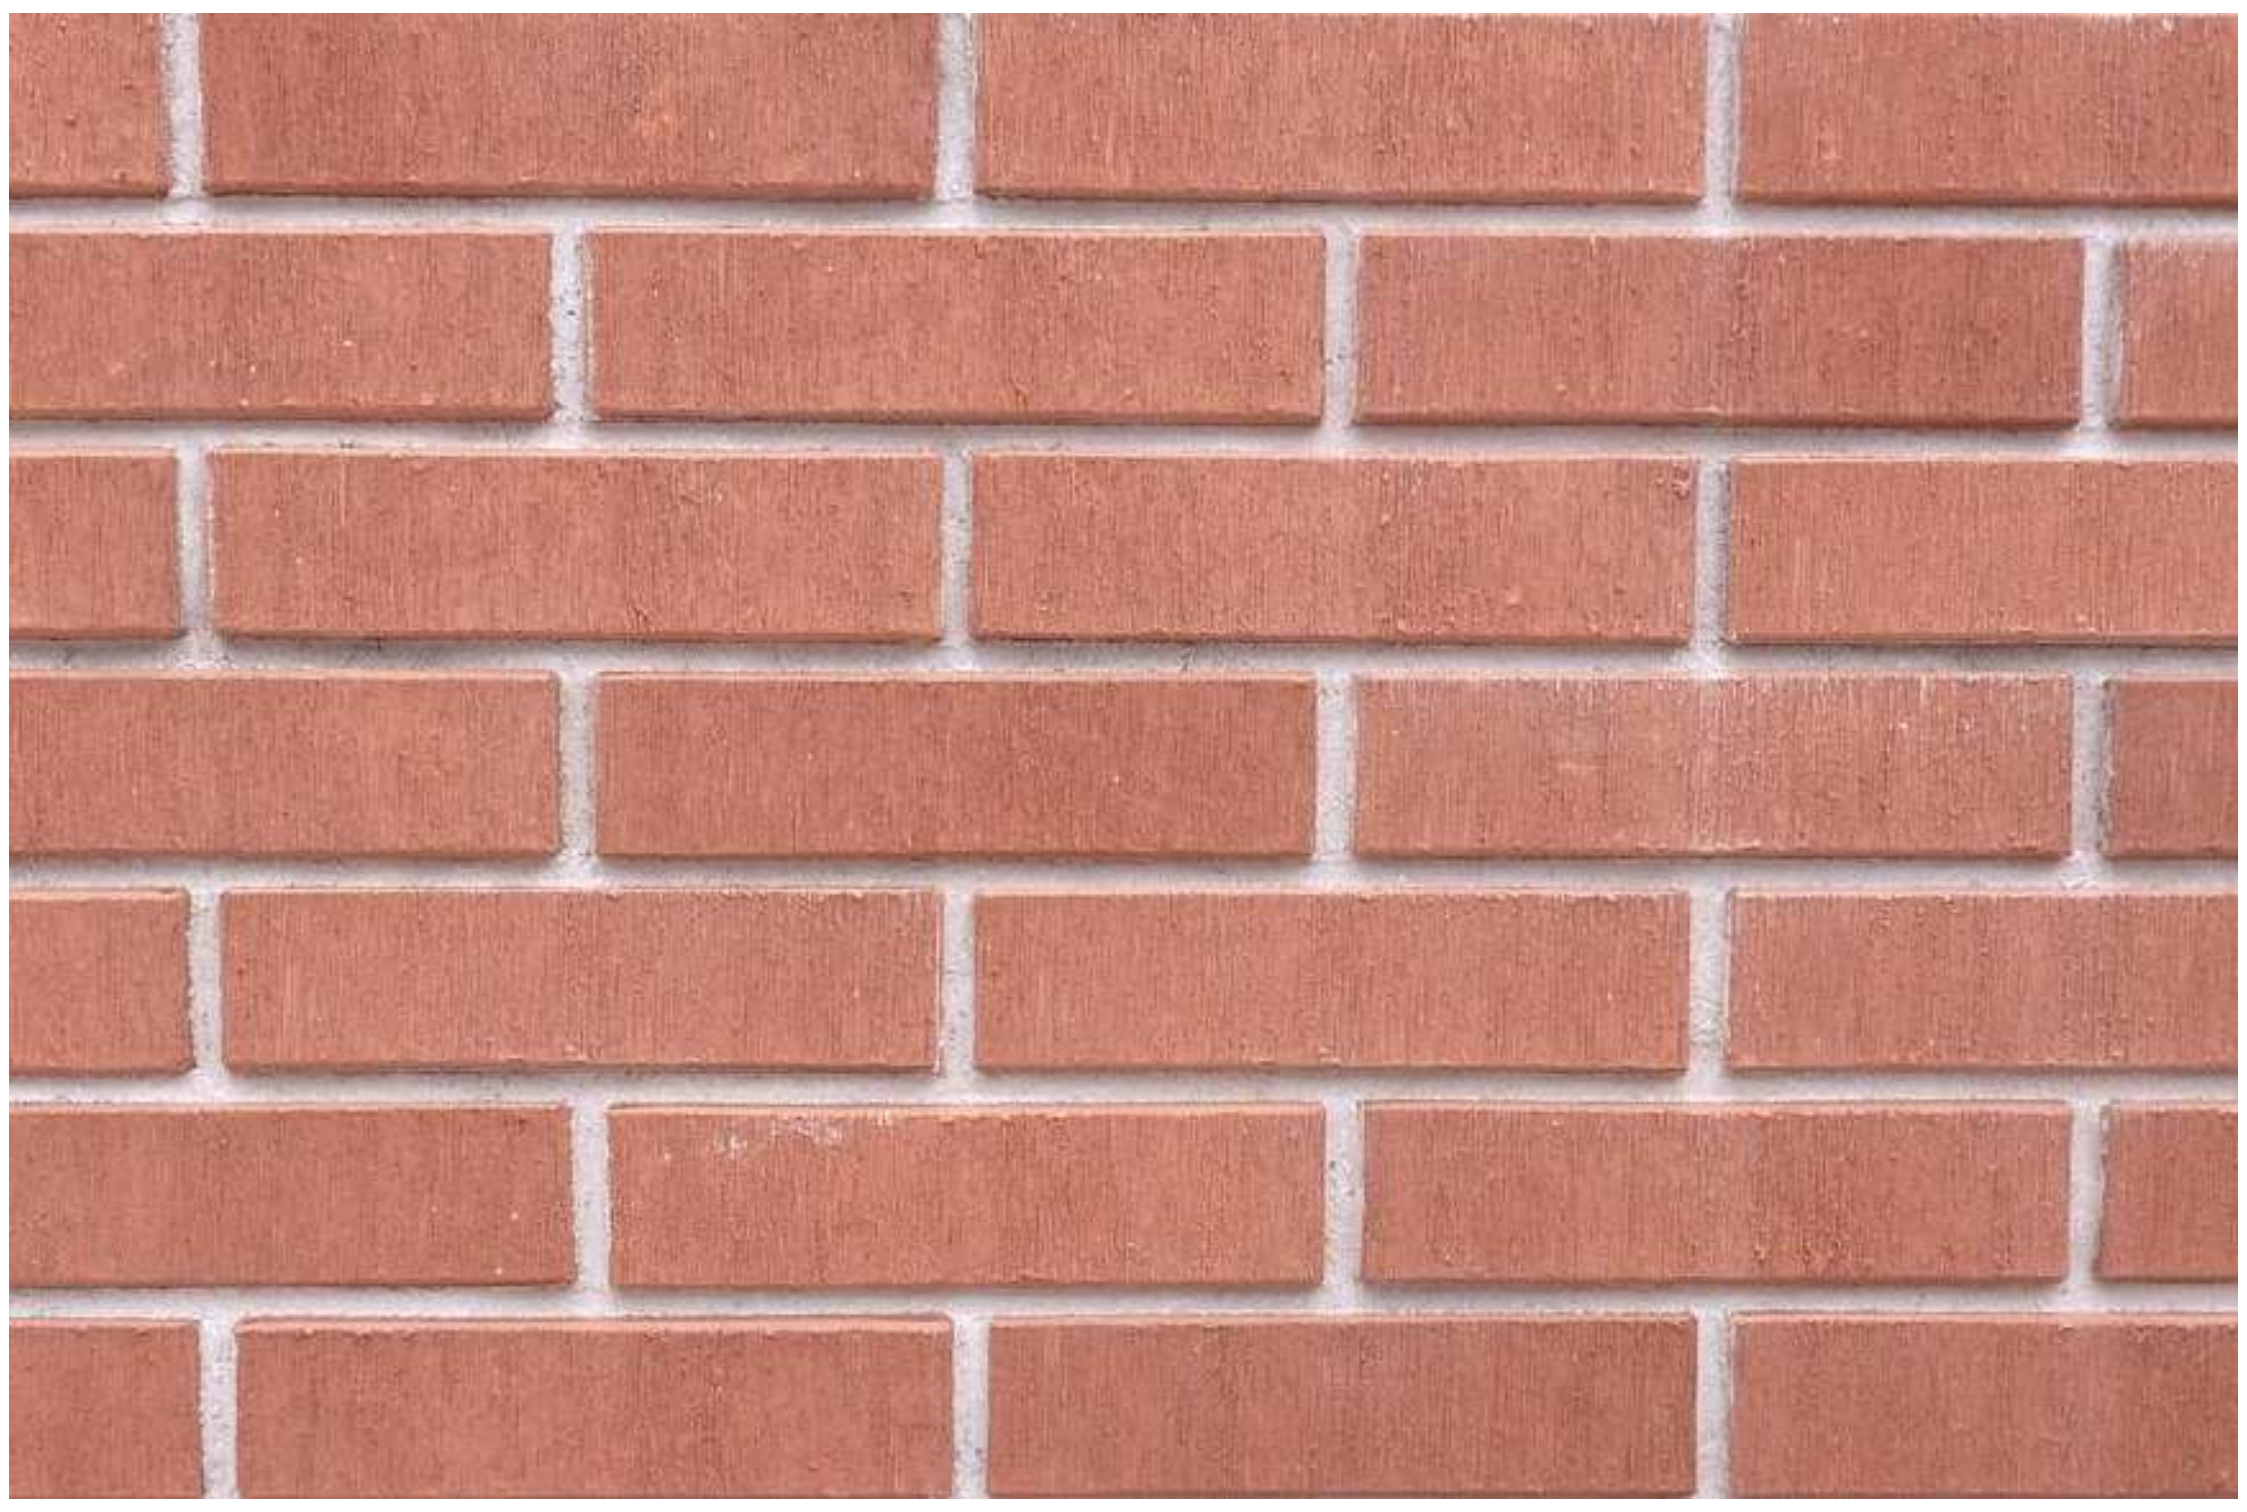

ნატურალური აგური RAL 8004 Copper brown

ვიზუალიზაცია

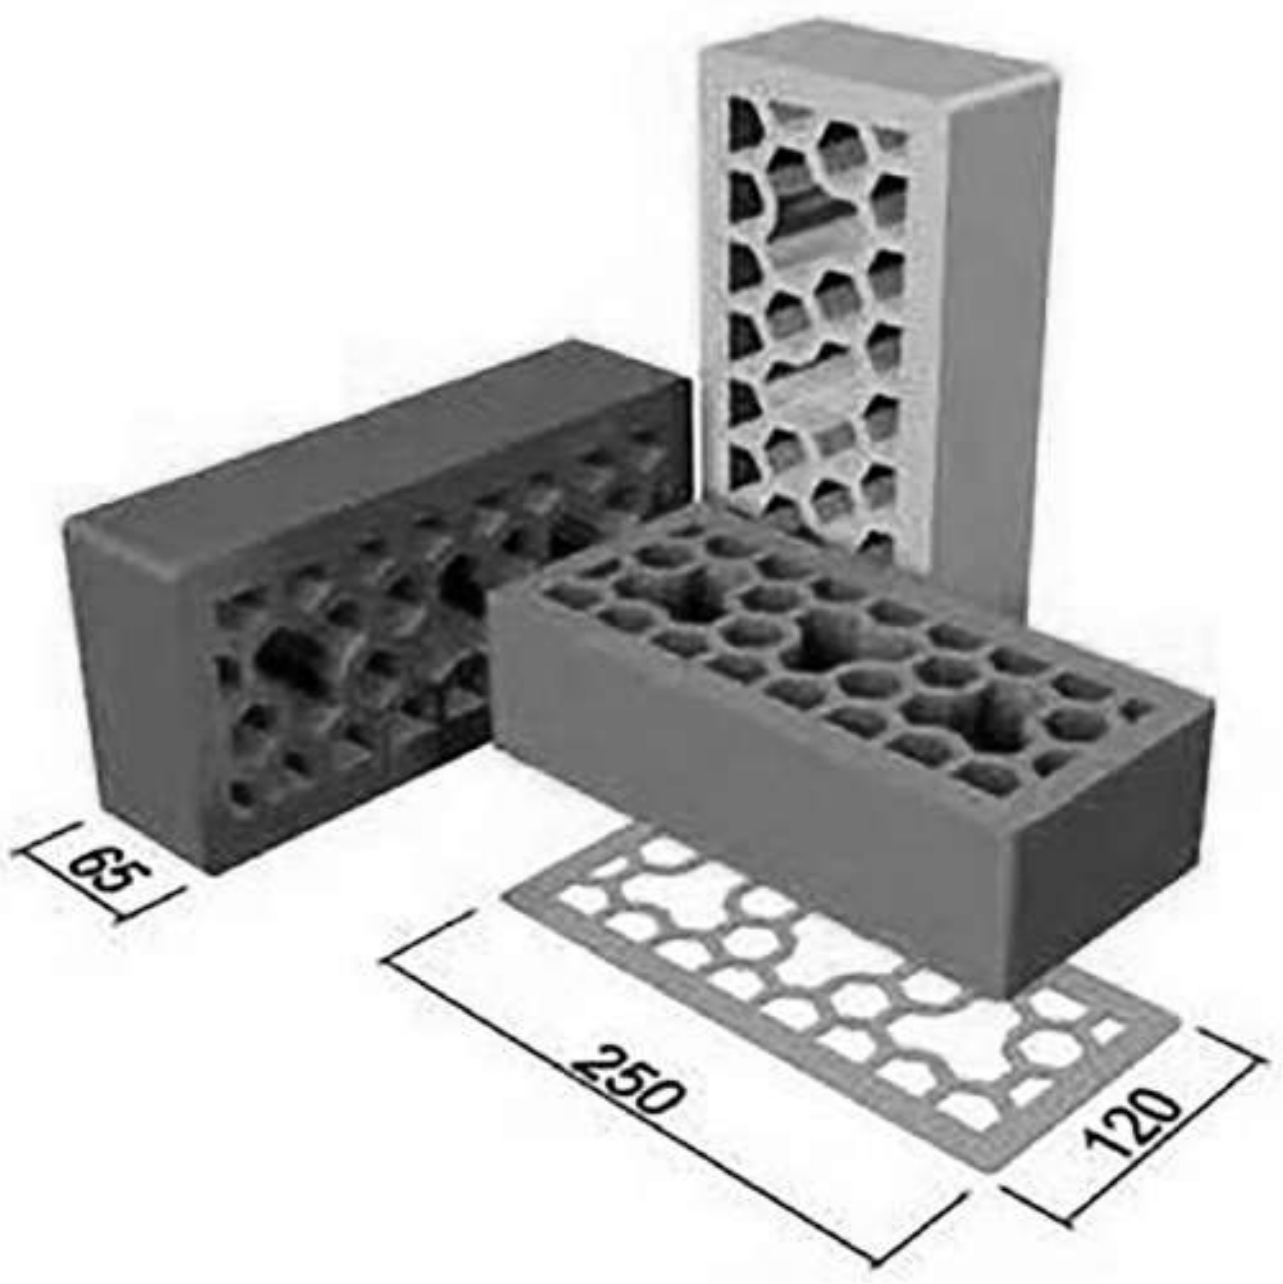

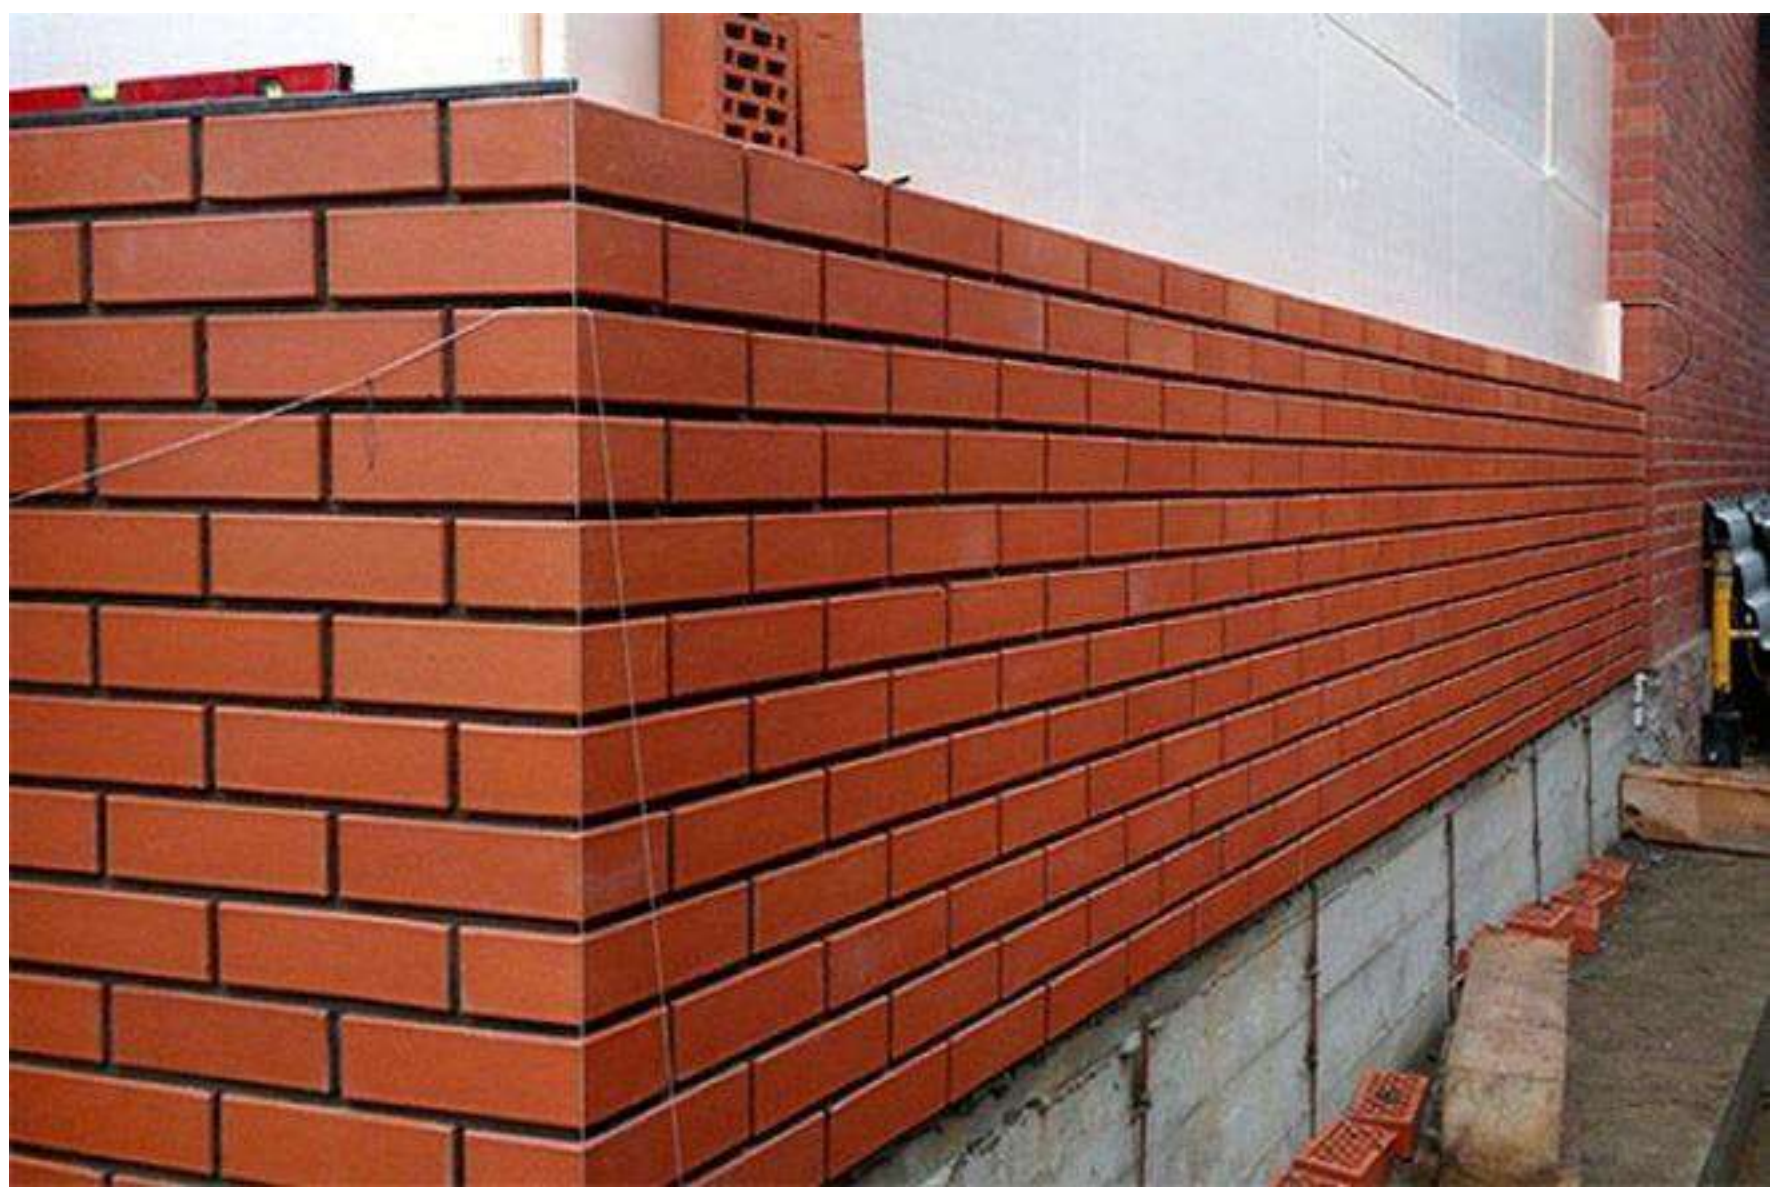

ვიზუალიზაცია

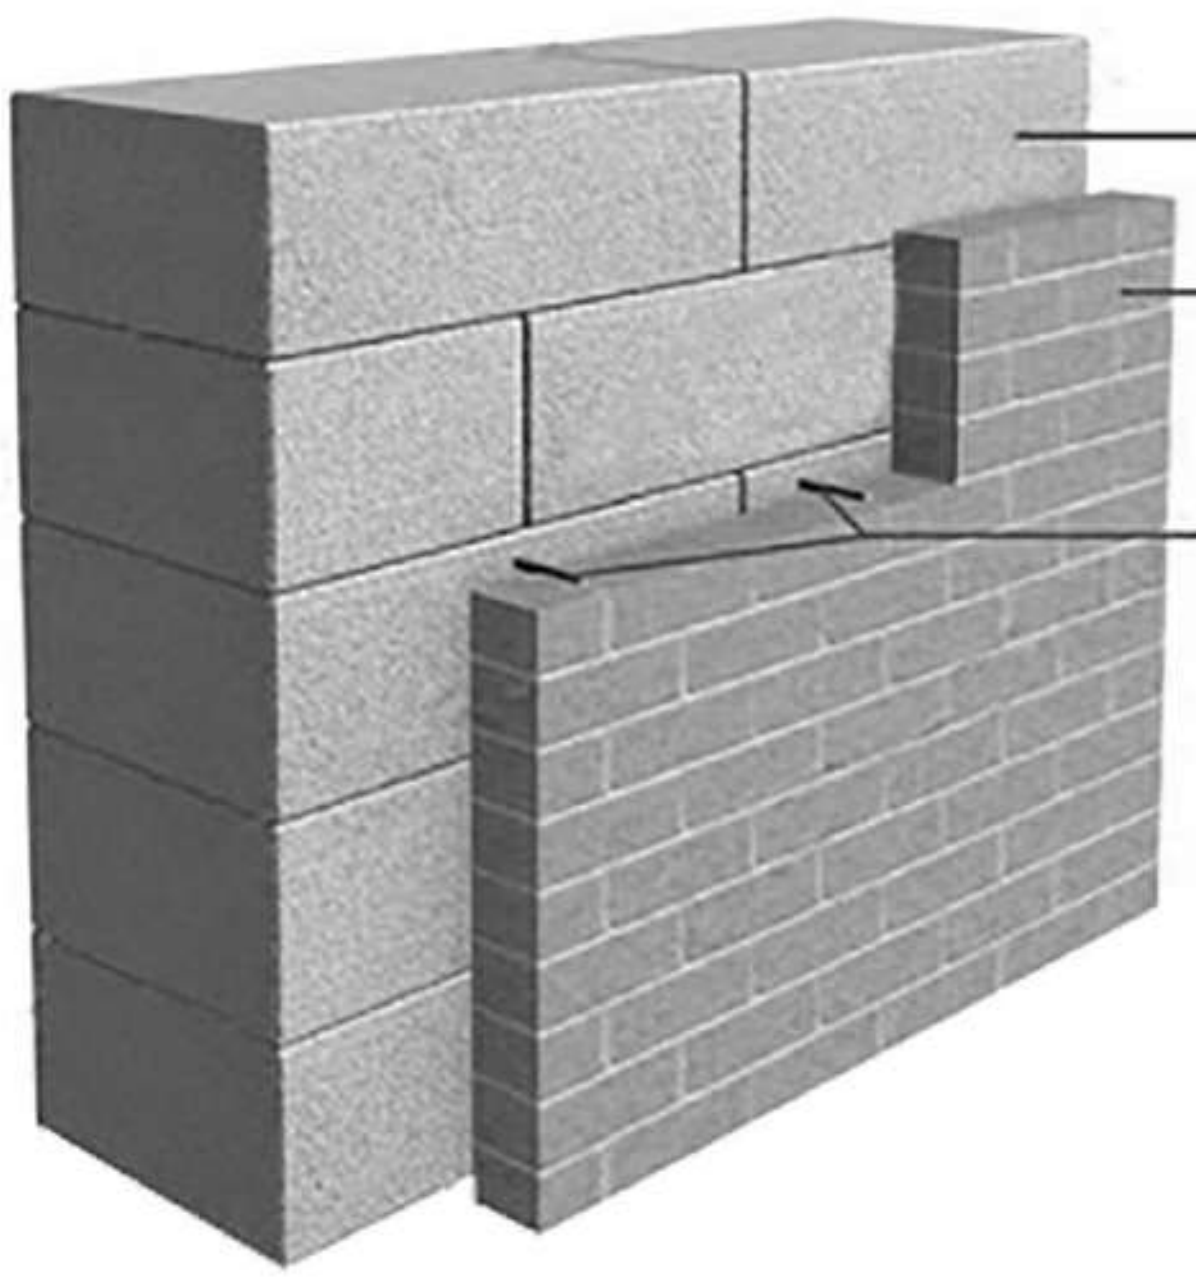

ვიზუალიზაცია

ნახაზის სახელწოდება	მოსაპირკეთებელი მასალები
პროექტის სახელწოდება	მრავალფუნქციური საცხოვრებელი სახლის პროექტი
მისამართი	ქ. თბილისი, სოფელი დიღომი, ასათიანის ქ. №32 ს/კ 01.72.14.037.047
თარიღი	5/3/2022
მასშტაბი	1:200
ფურცელი	32
ფურცლები	35
საპროექტო ორგანიზაცია	შ.პ.ს. "ინტეგრა" ს/კ 405061454
მისამართი	საქართველო, ქ. თბილისი, ქ. ზაქარიაძის 14 ა
მთ. არქიტექტორი	გიორგი ბარამიძე
არქიტექტორი	გიორგი ბარამიძე
კონსტრუქტორი	ირაკლი კვლივიძე
დამკვეთი	შ.პ.ს. "მეგა ეკო კონსტრაქშენ" ს/კ 405294319

baramidze design fusion

პირობითი ნიშნები

- მიწის ნაკვეთის საკადასტრო საზღვარი
- კონსტრუქციული ღერძი
- არქიტექტურული ნიშნული
- ჭრილის ხაზი
- რკინა-ბეტონის კოლონა
- რკინა-ბეტონის რიგელი
- სამშენებლო ბლოკის წყობა (კედელი ტიხარი)
- სავენტილაციო ღიობი

ფორმატი A3

ნახ.	ტიპი	ოდენობა	ზომა	ფანჯრის ფორმა	გვერდა	ფარდული
ბ-11	ბ-11	1	1,200×900			
ბ-2	ბ-2	1	1,475×500			
ბ-12	ბ-12	1	1,500×2,600			
ბ-3	ბ-3	1	1,200×2,100			
ბ-4	ბ-4	1	1,500×3,000			
ფ-1	ფ-1	24	900×2,600			
ბ-11	ბ-11	12	1,500×1,700			
ფ-3	ფ-3	8	900×2,600			
ბ-12	ბ-12	28	1,500×2,600			
ფ-4	ფ-4	8	950×2,300			
ბ-12	ბ-12	10	1,500×700			
ბ-17	ბ-17	10	950×2,100			
ფ-5	ფ-5	12	1,500×1,700			
ფ-4	ფ-4	24	900×2,600			
ფ-2	ფ-2	28	1,500×2,600			
ფ-13	ფ-13	33	800×2,300			
ბ-6	ბ-6	37	1,500×2,600			
ბ-9	ბ-9	3	1,000×2,600			
ბ-7	ბ-7	4	1,070×2,600			
ფ-6	ფ-6	2	960×2,600			
ბ-11	ბ-11	3	1,000×2,600			
ფ-9	ფ-9	4	1,500×600			
ფ-11	ფ-11	2	2,000×900			
ფ-8	ფ-8	4	880×2,600			
ფ-10	ფ-10	4	980×2,600			
ფ-5	ფ-5	5	1,250×2,332			
ფ-7	ფ-7	7	800×2,100			
ბ-15	ბ-15	8	900×2,600			
ბ-11	ბ-11	8	950×2,300			
ფ-35	ფ-35	10	1,500×700			
ფ-35	ფ-35	10	950×2,100			
ფ-4	ფ-4	12	1,500×1,700			
ფ-5	ფ-5	24	900×2,600			
ბ-1	ბ-1	28	1,500×2,600			
ფ-35	ფ-35	33	800×2,300			
-034	-034	37	1,500×2,600			
ფ-35	ფ-35	121	950×2,300			
ბ-1	ბ-1					
ბ-8	ბ-8					
ფ-35	ფ-35					
ფ-14	ფ-14					
-011	-011					
ბ-10	ბ-10					
ფანჯრების სპეციფიკაცია	ფანჯრების სპეციფიკაცია					

ფორმატი	პირობითი ნიშნები	საპროექტო ორგანიზაცია	გმო. არქიტექტორი	გიორგი ბარამიძე	პროექტის სახელწოდება
A3	მიწის ნაკვეთის საკადასტრო საზღვარი კონსტრუქციული ღერძი არქიტექტურული ნიშნული ჭრილის ხაზი რკინა-ბეტონის კოლონა რკინა-ბეტონის რიგელი სამშენებლო ბლოკის წყობა (კედელი ტიხარი) საველენტილაციო ღიობები	შ.პ.ს. "ინტეგრა" ს/კ 405061454 მისამართი საქართველო, ქ. თბილისი, ქ. შარტავას 14 ა	არქიტექტორი კონსტრუქტორი	გიორგი ბარამიძე ირაკლი კვლივიშვილი	მრავალბინიანი საცხოვრებელი სახლის პროექტი
		დამკვეთი	მისამართი		ნახაზის სახელწოდება
		შ.პ.ს. "მეგა ეკო ქონსტრაქშენ" ს/კ 405294319	ქ. თბილისი, სოფელი დიღომი, ასმათის ქ. №32 ს/კ 01.72.14.037.047		ქარ-ფანჯრების სპეციფიკაცია

თარიღი	მასშტაბი	ფურცელი	ფურცლები
5/3/2022	1:1.43	38	35

კარ-ფანჯრების სპეციფიკაცია

რაოდენობა	ზომები	გეგმა	წინხედი	იდენტიფიკატორი
1	1,000×2,300			კ-10
1	1,200×2,100			-011
1	1,200×900			ფ-14
1	1,475×500			ფ-35
1	1,500×2,600			კ-8
1	1,500×3,000			კ-1
1	1,500×500			ფ-35
1	1,500×600			-034
1	1,536×500			ფ-35
1	4,380×3,000			ვ-1
1	860×1,700			ფ-5
1	900×1,700			ფ-4
1	900×2,100			ფ-35
1	900×500			ფ-35
2	1,000×2,200			კ-11
2	1,000×2,600			კ-15
2	1,060×2,600			ფ-7
2	580×1,700			ფ-5
2	600×2,600			ფ-10
2	610×2,600			ფ-8
2	700×2,600			ფ-11
2	710×2,600			ფ-9
2	950×2,000			კ-11
2	960×2,600			ფ-6
3	1,000×2,600			კ-7
3	1,000×2,600			კ-9
4	1,070×2,600			კ-6
4	1,500×600			ფ-13
4	2,000×900			ფ-2
4	880×2,600			ფ-4
4	980×2,600			ფ-5
5	1,250×2,332			კ-17

ფურცელი A3

პირობითი ნიშნები

საპროექტო ორგანიზაცია შ.პ.ს. "ინვესტორი" ს/კ 405061454

დამკვეთი შ.პ.ს. "ვერა ეკო კონსტრაქშენ" ს/კ 405294319

მისამართი ქ. თბილისი, სოფელი დიღომი, ვაკეთის ქ. №32 ს/კ 01.72.14.037.047

თარიღი 5/3/2022 | მასშტაბი 1:1 | ფურცელი 34 | ფურცლები 35

baramidze design fusion