მისამართი: ქ. თბილისი, სოფელი დიღომი, დიდი დიღომი

ფართობი: 1440 კვ.მ. სასოფლო-სამეურნეო საკ.კ 01.72.14.037.047

მოსარგებლე: თამაზ ჟოგელაშვილი

განყოფილების უფროსი		
მთავარი სპეციალისტი		

№
№

სოფ. დიღომი

სიტუაციური ნახაზი

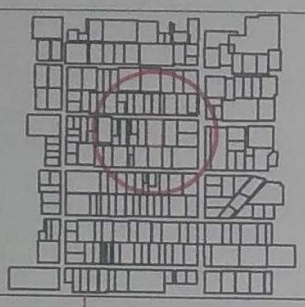

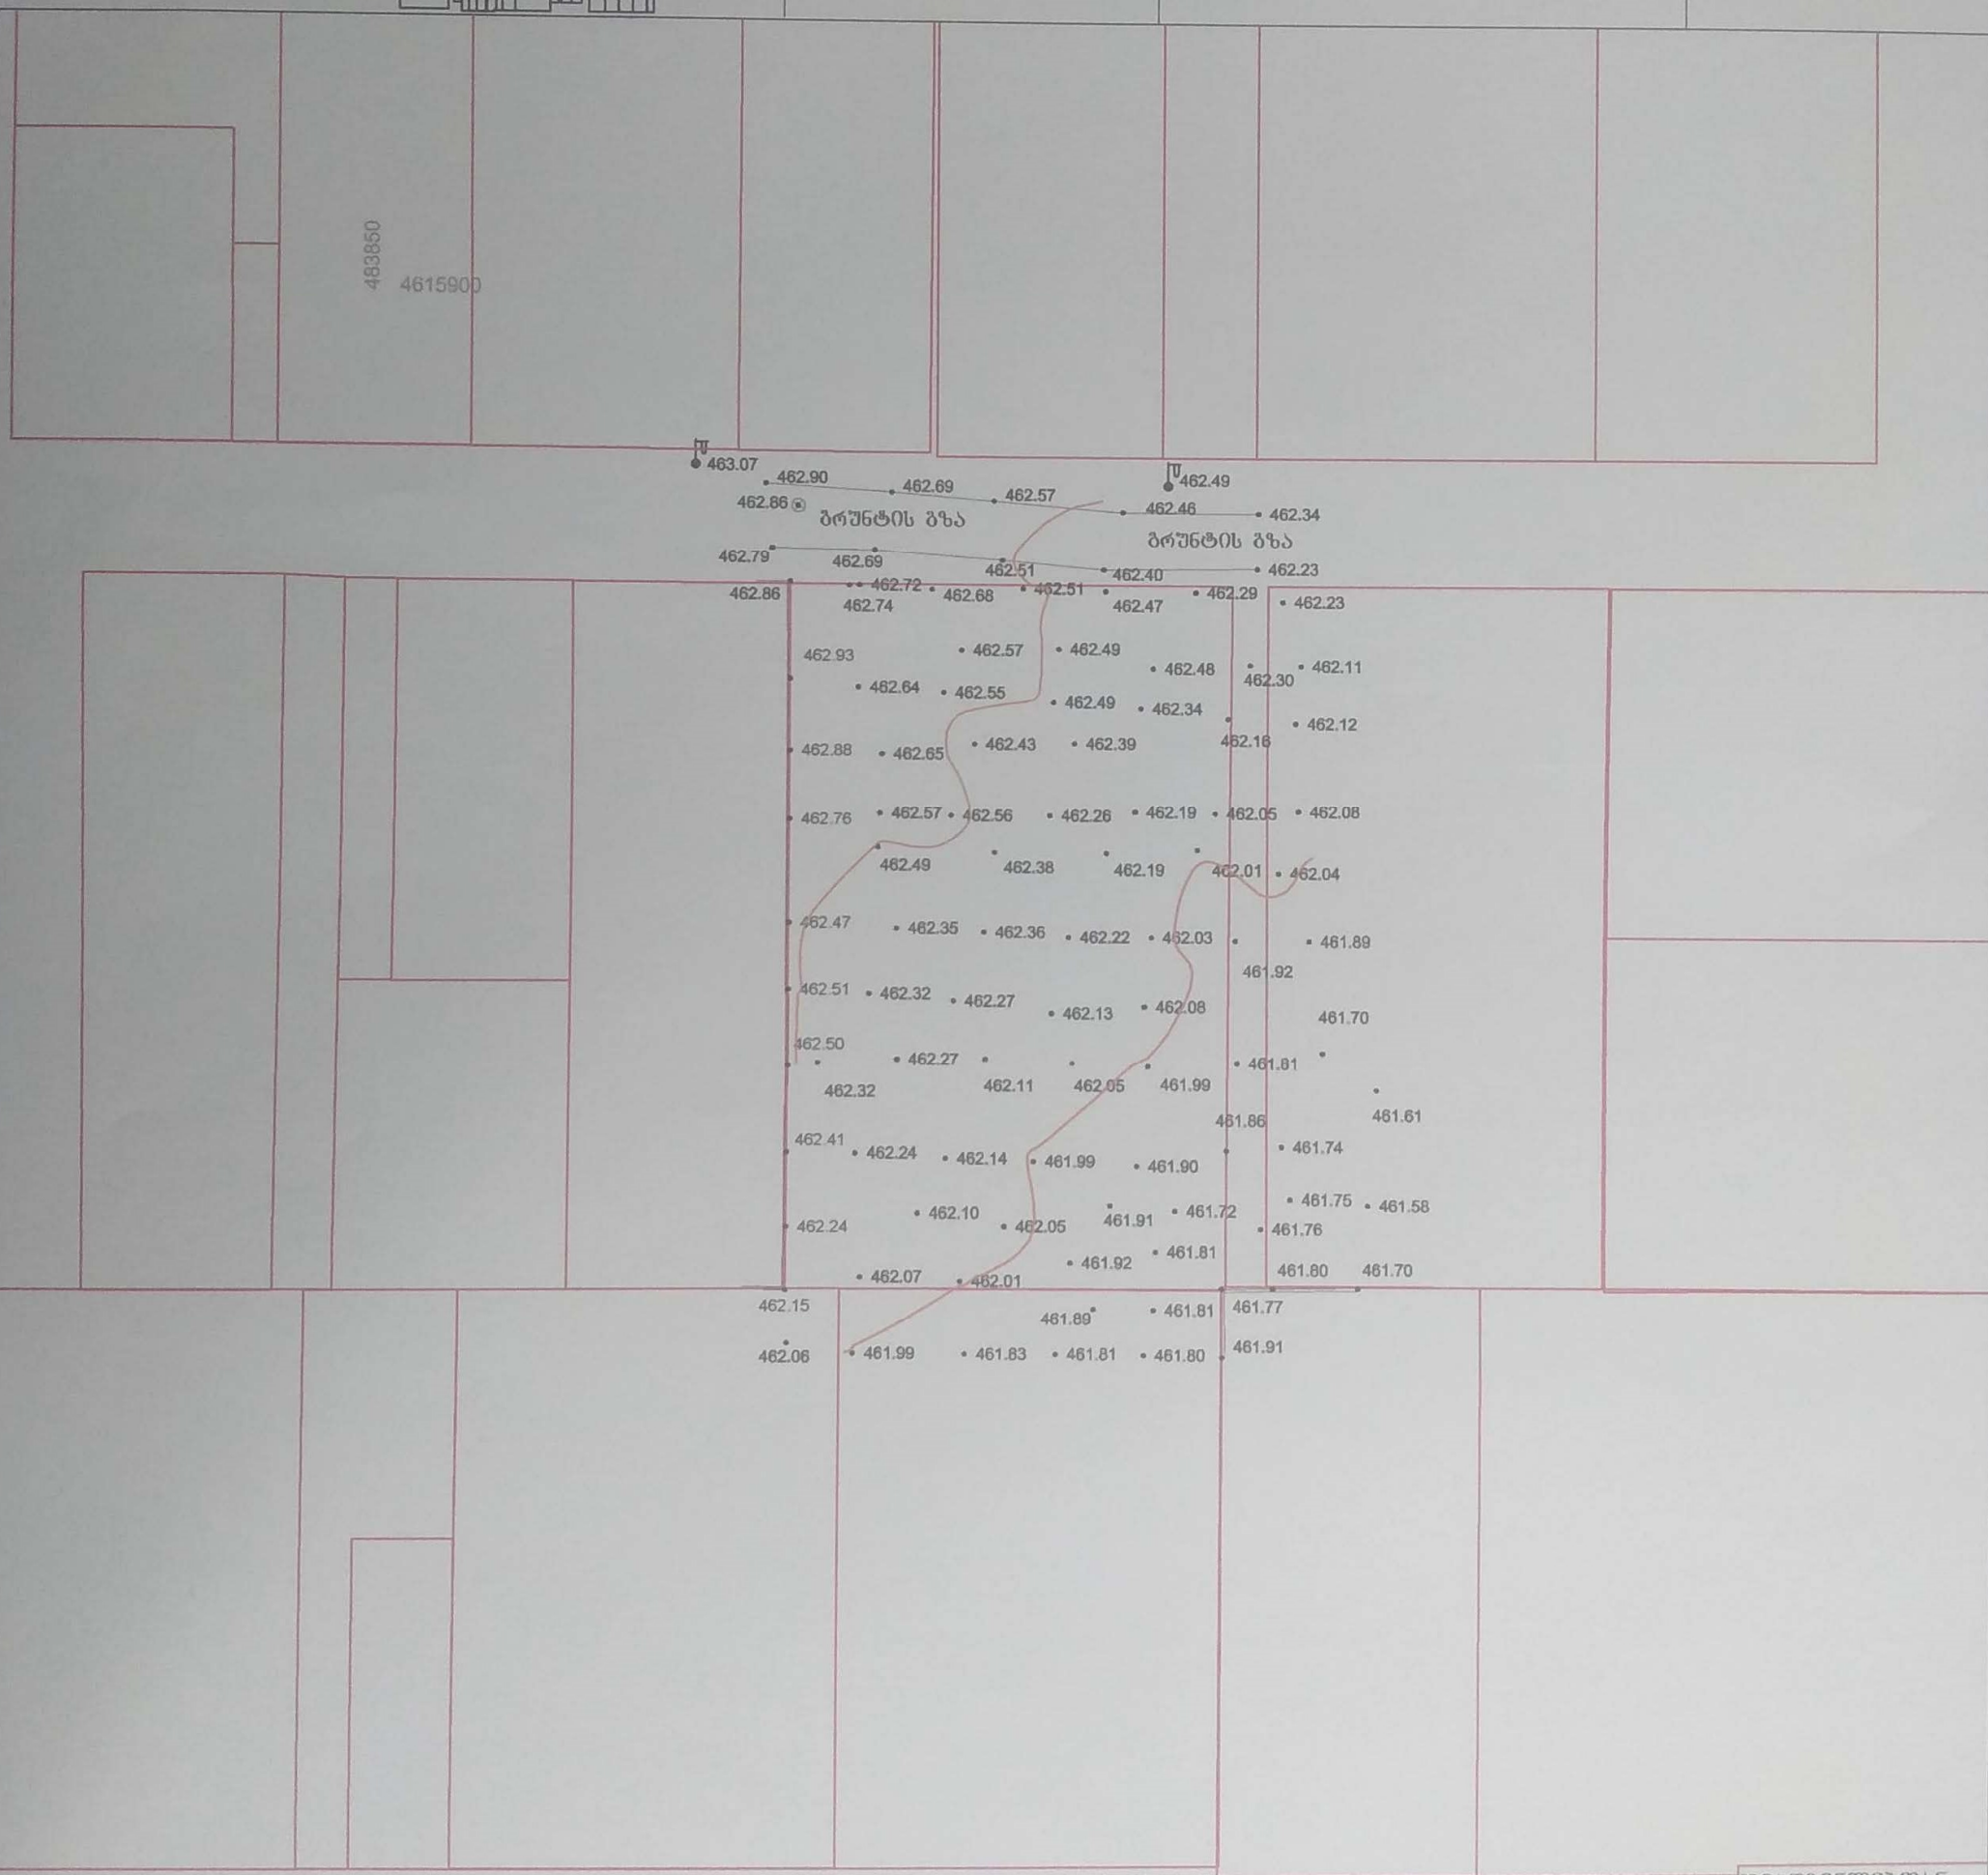

ნახაზი შესრულებულია მიწისძვეშა კომუნიკაციების გარეშე, მიწის სამუშაოების წარმოება შეათანხმეთ კომუნიკაციების წარმომადგენლებთან

სახ. სახლი	წარდული	UTM (საერთაშორისო) სისტემის კოორდ.	პირობითი აღნიშვნები
არასახ. სახლი	მშენებარე შენობა		
ხის ღობე			წყალგაყვანილობა — გაზი
ღობე	ბენზოგასამართი		კანალიზაცია — ელ. ბოძები
ქვის კედელი			სანიაღვრე — გათბობა
კედელი	შლატე	რკინიგზა	კაშხირგაბმულობა — დრენაჟი
ელ. გადამცემი ხაზი	რეზერვუარი		
სატრანსფორმატორო ჯიხური	ბარე განათება		
ხეები	სამეთვალყურეო ჭები		

შპს „ფარგო“		
დირექტორი		გ. ძიტაშვილი
შემსრულებელი		გ. ძიტაშვილი
დამკვეთი		ი. ლომიძე
მ. 1:500		11.10.2018

2018/12/18 15:23

გენერალური გეგმა

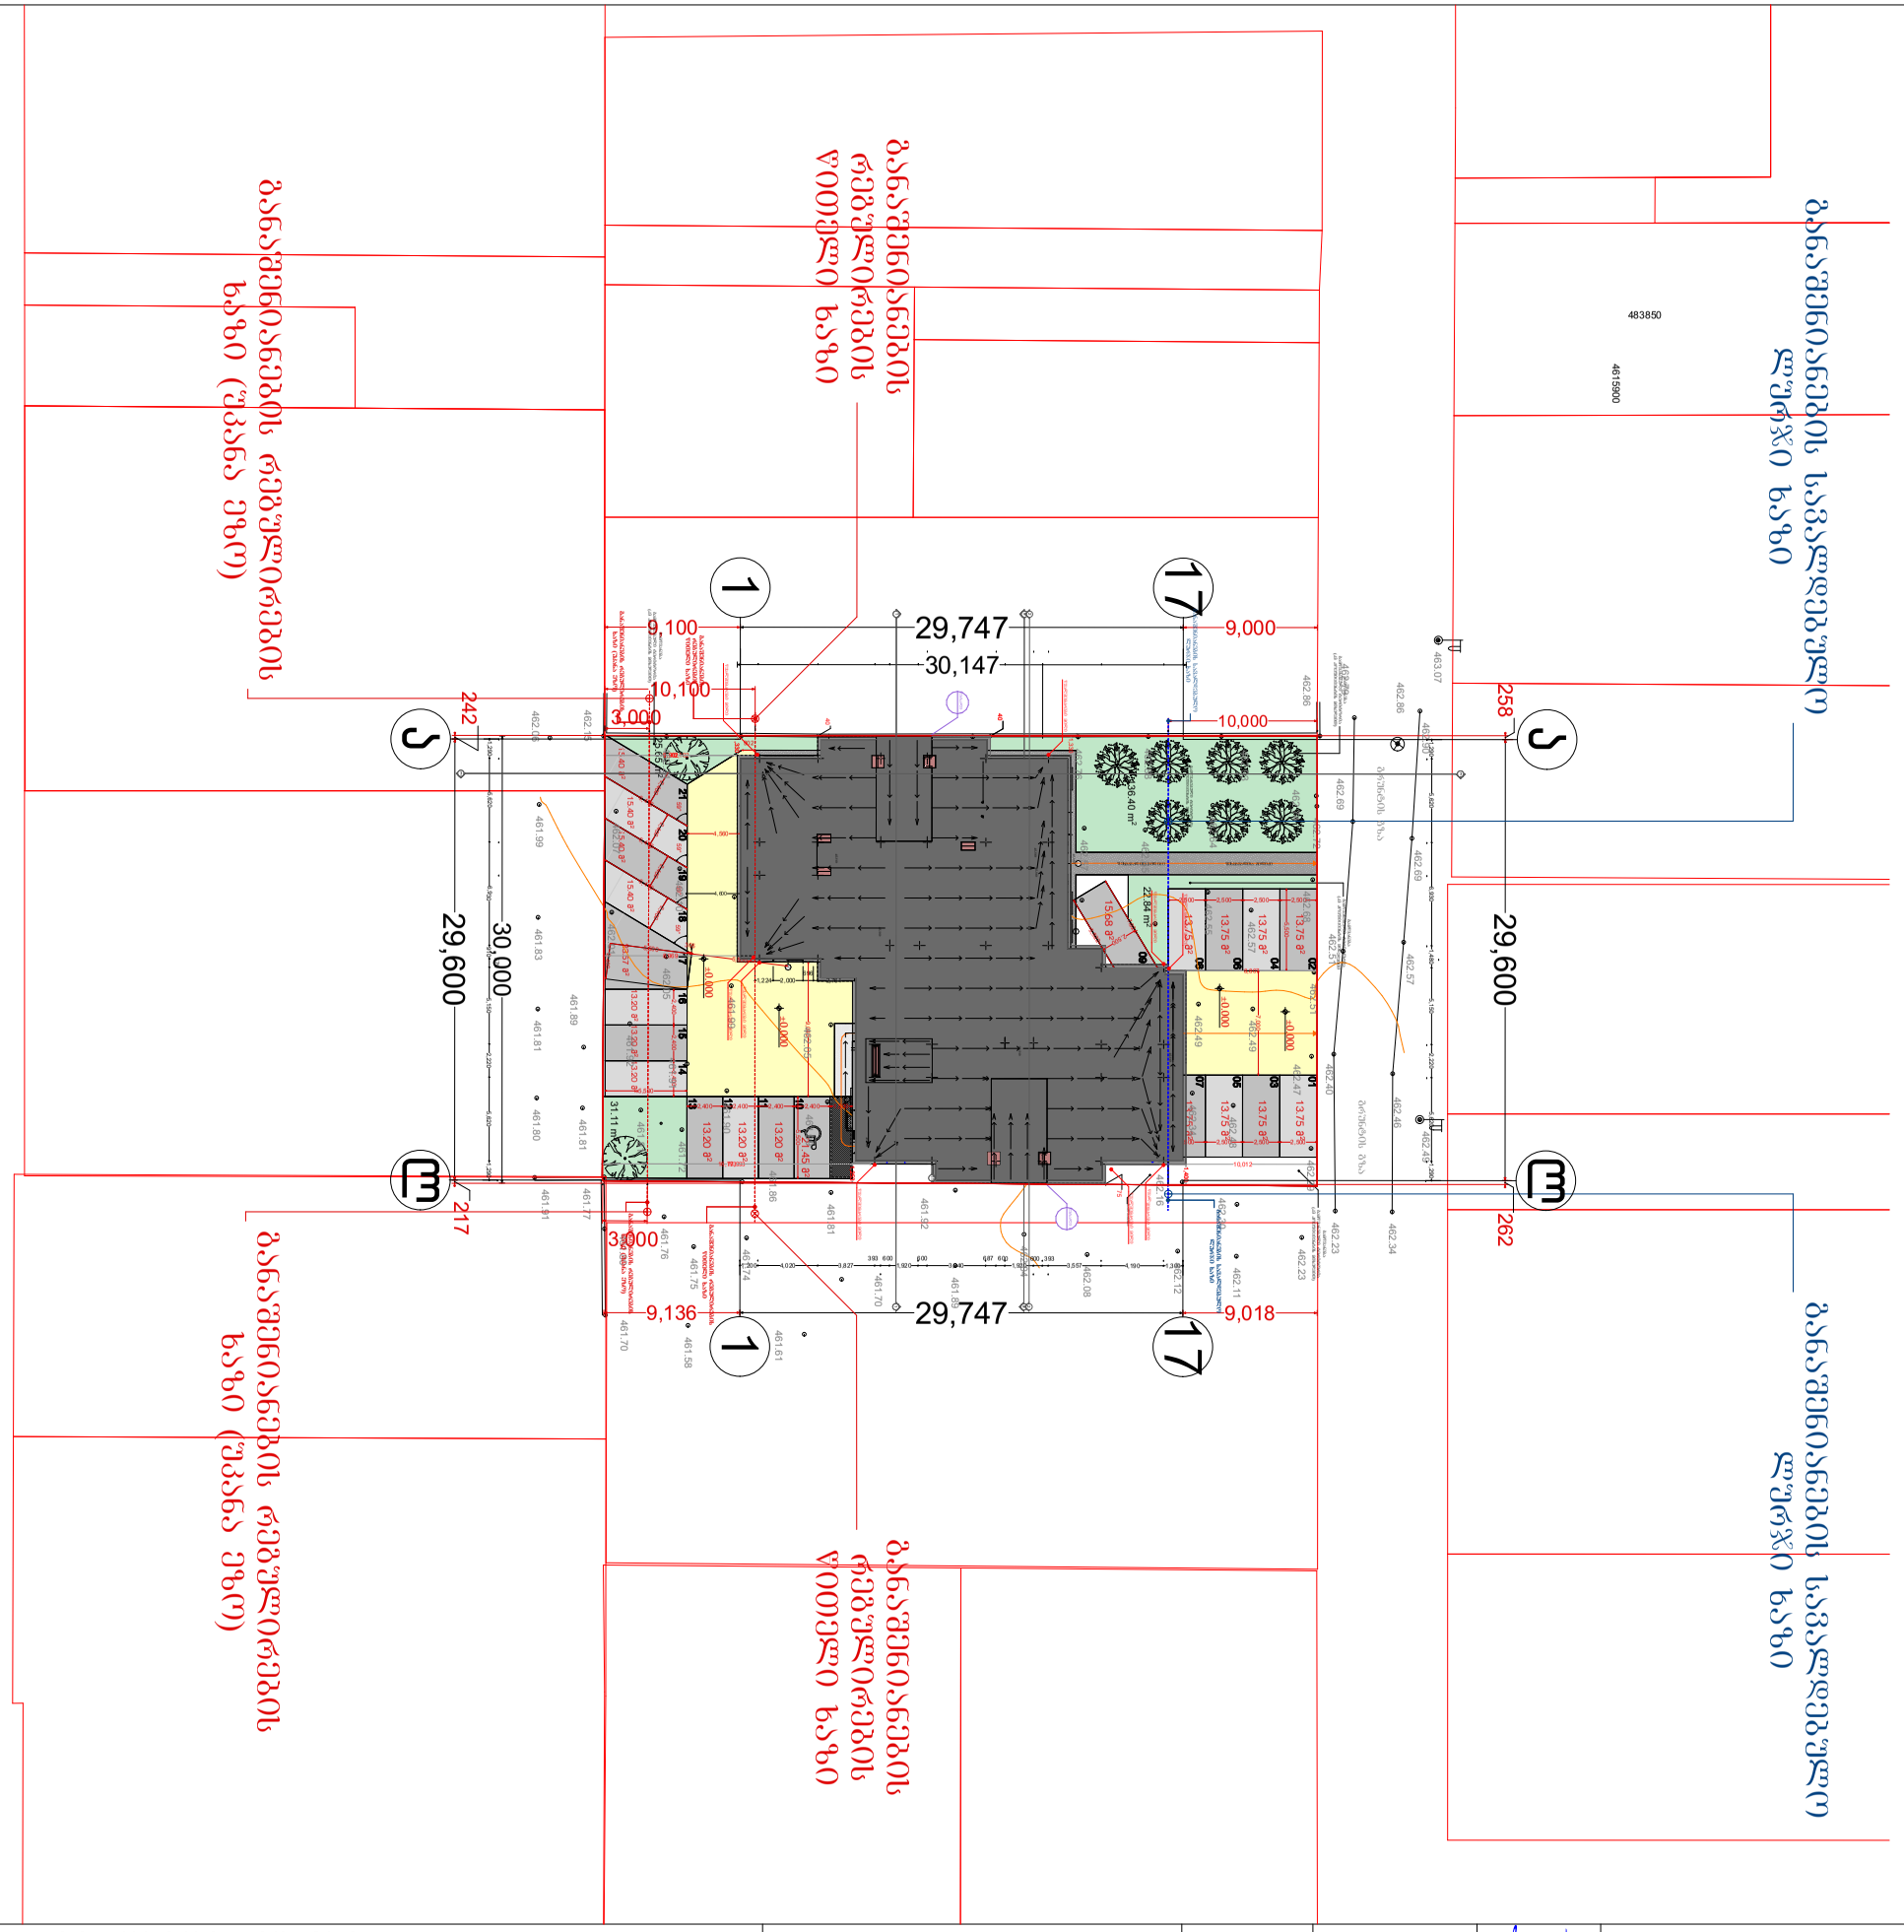
1
17
29,747
30,147
9,100
10,100
9,000
10,000
3,000
242
258
217
262
29,600
30,000
9,136
9,018
483850
4615900
0.000
1/1
სანიაღვრე ჭა
ელექტრო ბოძი
ბეტონის ღობე
ბეტონის ბორდიური
ასფალტი
ბეტონის ფილა
ბალახი
ხე
ბუჩქი
ბაღის სკამი
ნაგვის ურნა
ბეტონის საფეხურები
ბეტონის პანდუსი