
გენგეგმა

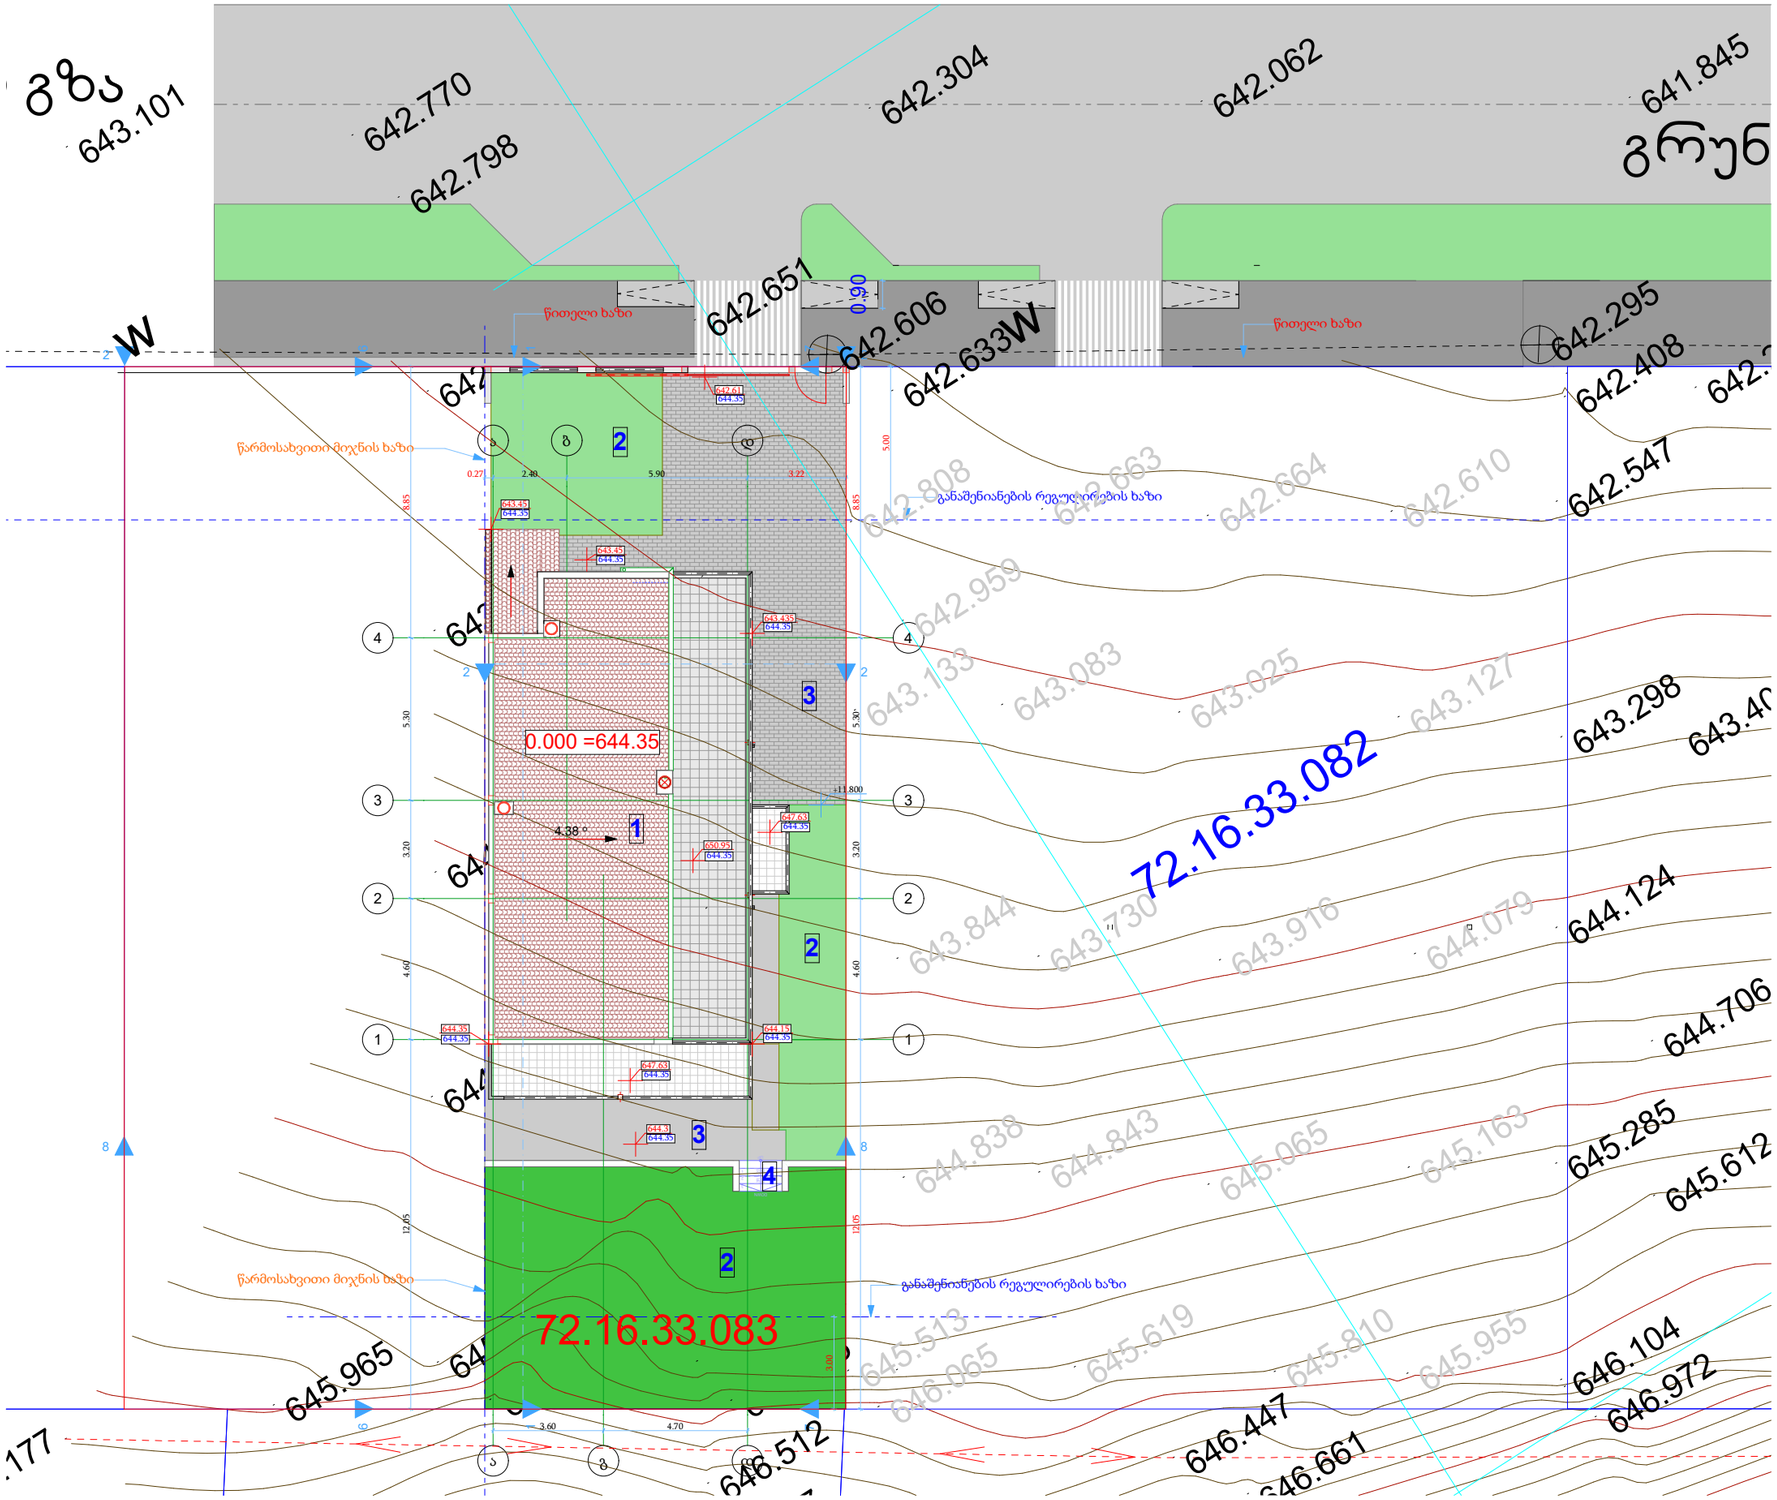

ექსპლიკაცია

1) საპრექტო შნობა №1
2) გამწვანებული შიდა ეზო
3) მოპირკეთებული შეიდა ეზო
4) ჯიბე

სათაური	მისამართი	არქიტექტორი	დამკვეთი	მასშტაბი	პროექტი	თარიღი
ინდივიდუალური ერთბინიანი საცხოვრებელი სახლი	ქ. თბილისი, სოფელი თხინვალა ს/კ 72.16.33.083	თ. ჩიკვაიძე	შპს "ენთები" ს/ნ 406245674	1:100		22.02.2022