ჭრილი 1-1
მ 1:100

წითელი ხაზი

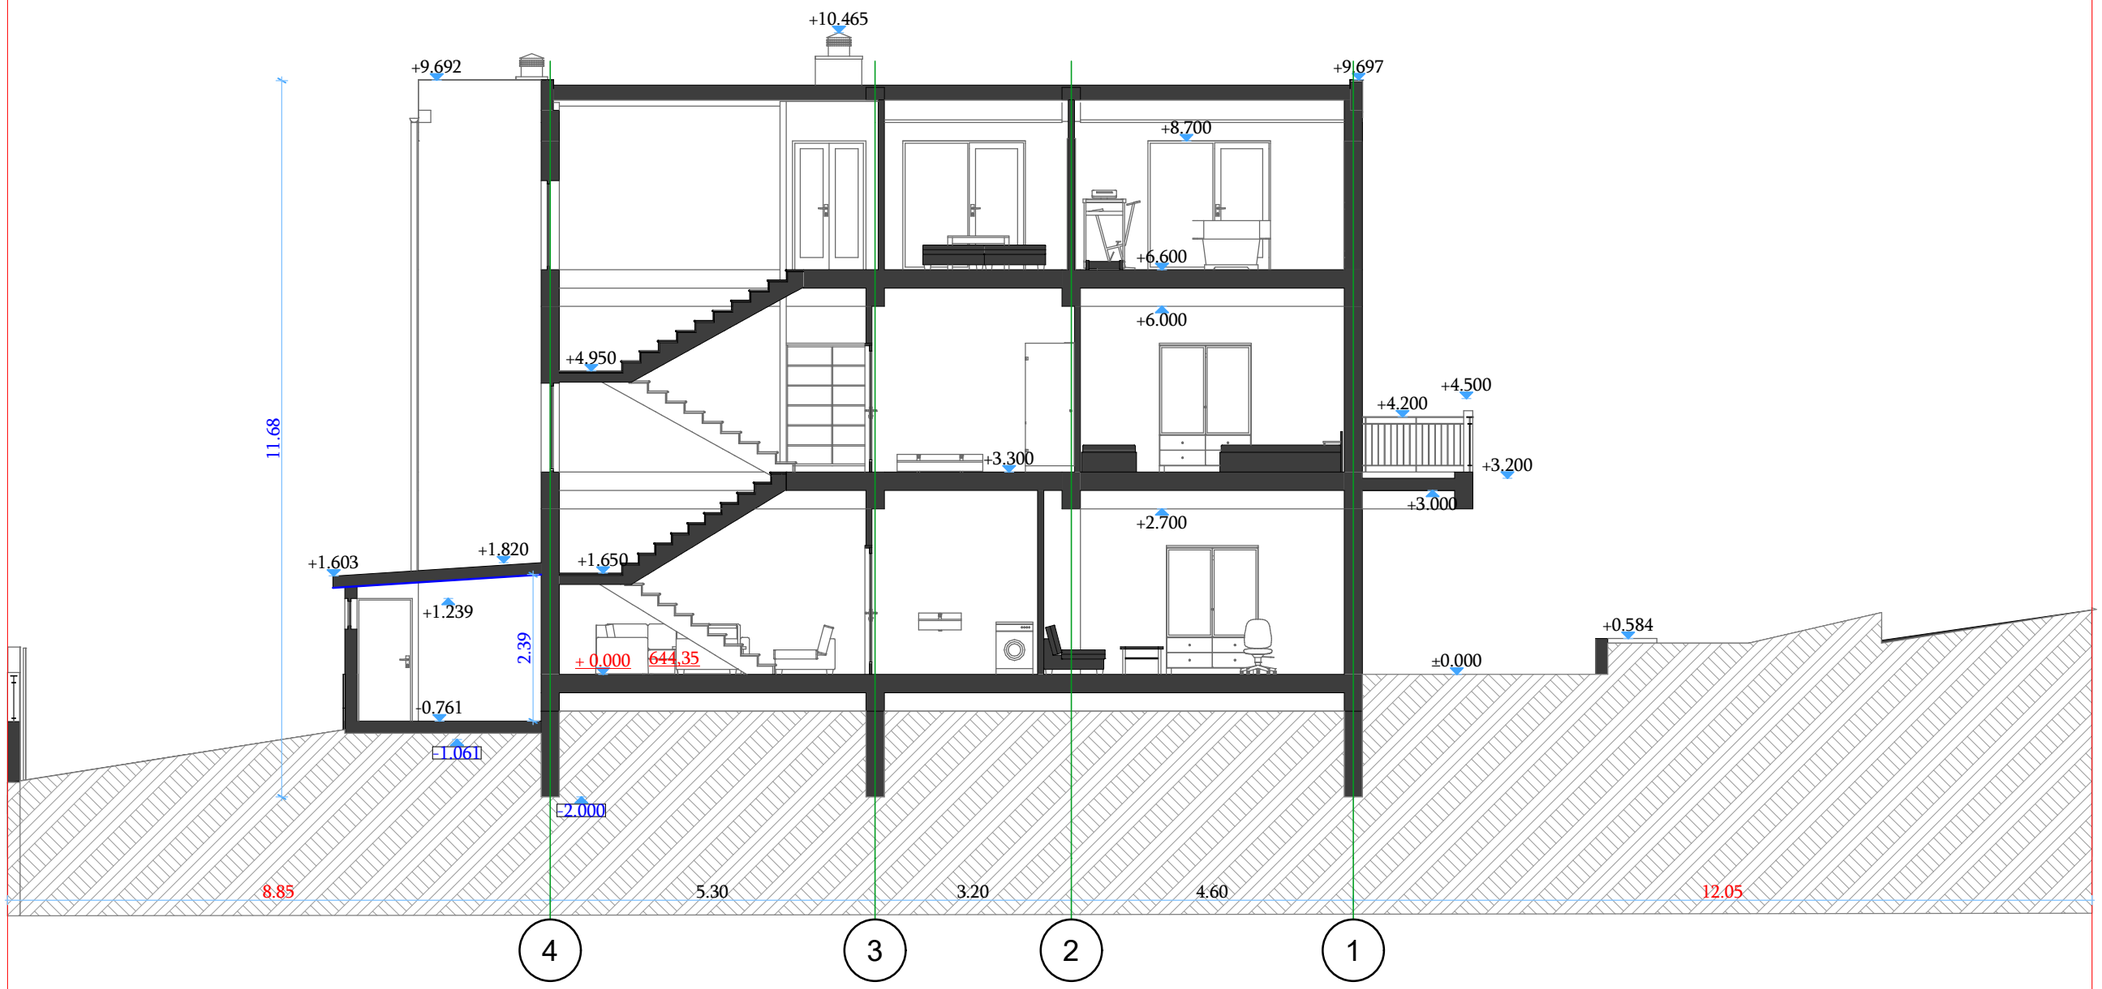

სათაური	მისამართი	არქიტექტორი	დამკვეთი	მასშტაბი	პროექტი	თარიღი
ინდივიდუალური ერთბინიანი საცხოვრებელი სახლი	ქ. თბილისი, სოფელი თხინვალა ს/კ 72.16.33.083	თ. ჩიკვაიძე	შპს "ენთებები" ს/ნ 406245674	1:100		22.02.2022

ჭრილი 2-2
მ 1:100

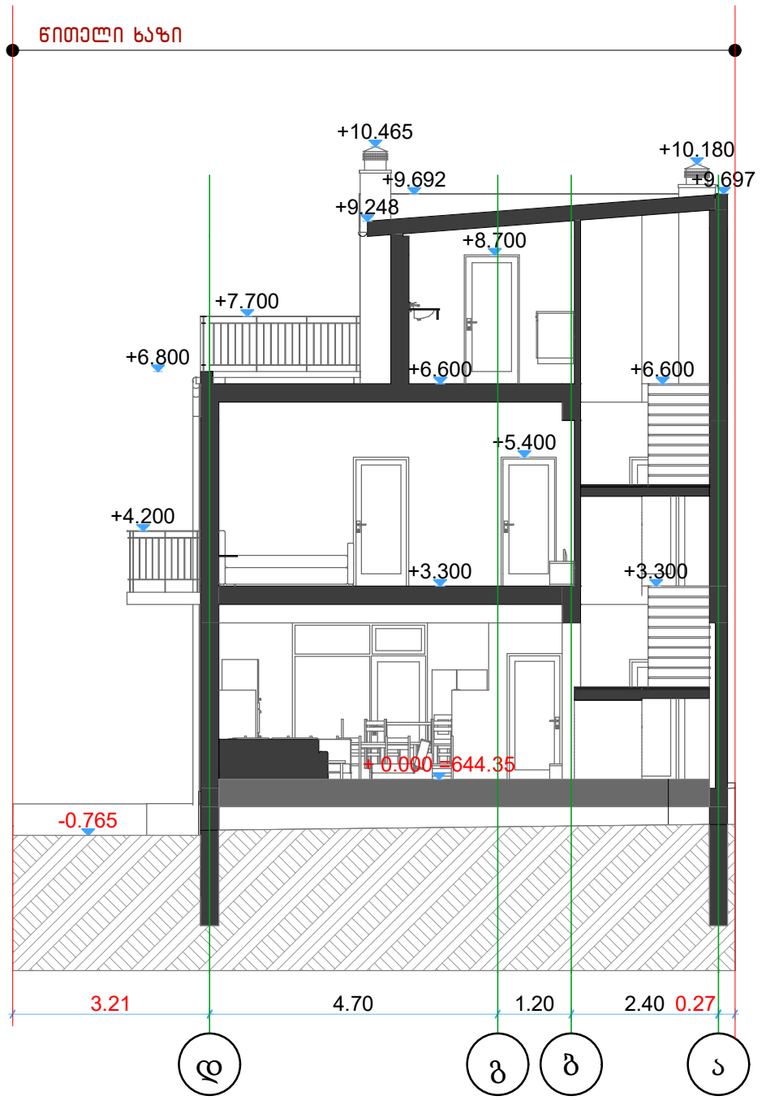

სათაური	მისამართი	არქიტექტორი	დამკვეთი	მასშტაბი	პროექტი	თარიღი
ინდივიდუალური ერთბინიანი საცხოვრებელი სახლი	ქ. თბილისი, სოფელი თხინვალა ს/კ 72.16.33.083	თ. ჩიკვაიძე	შპს "ენთები" ს/ნ 406245674	1:100		22.02.2022