ფასადი დ–ა
მ 1:100

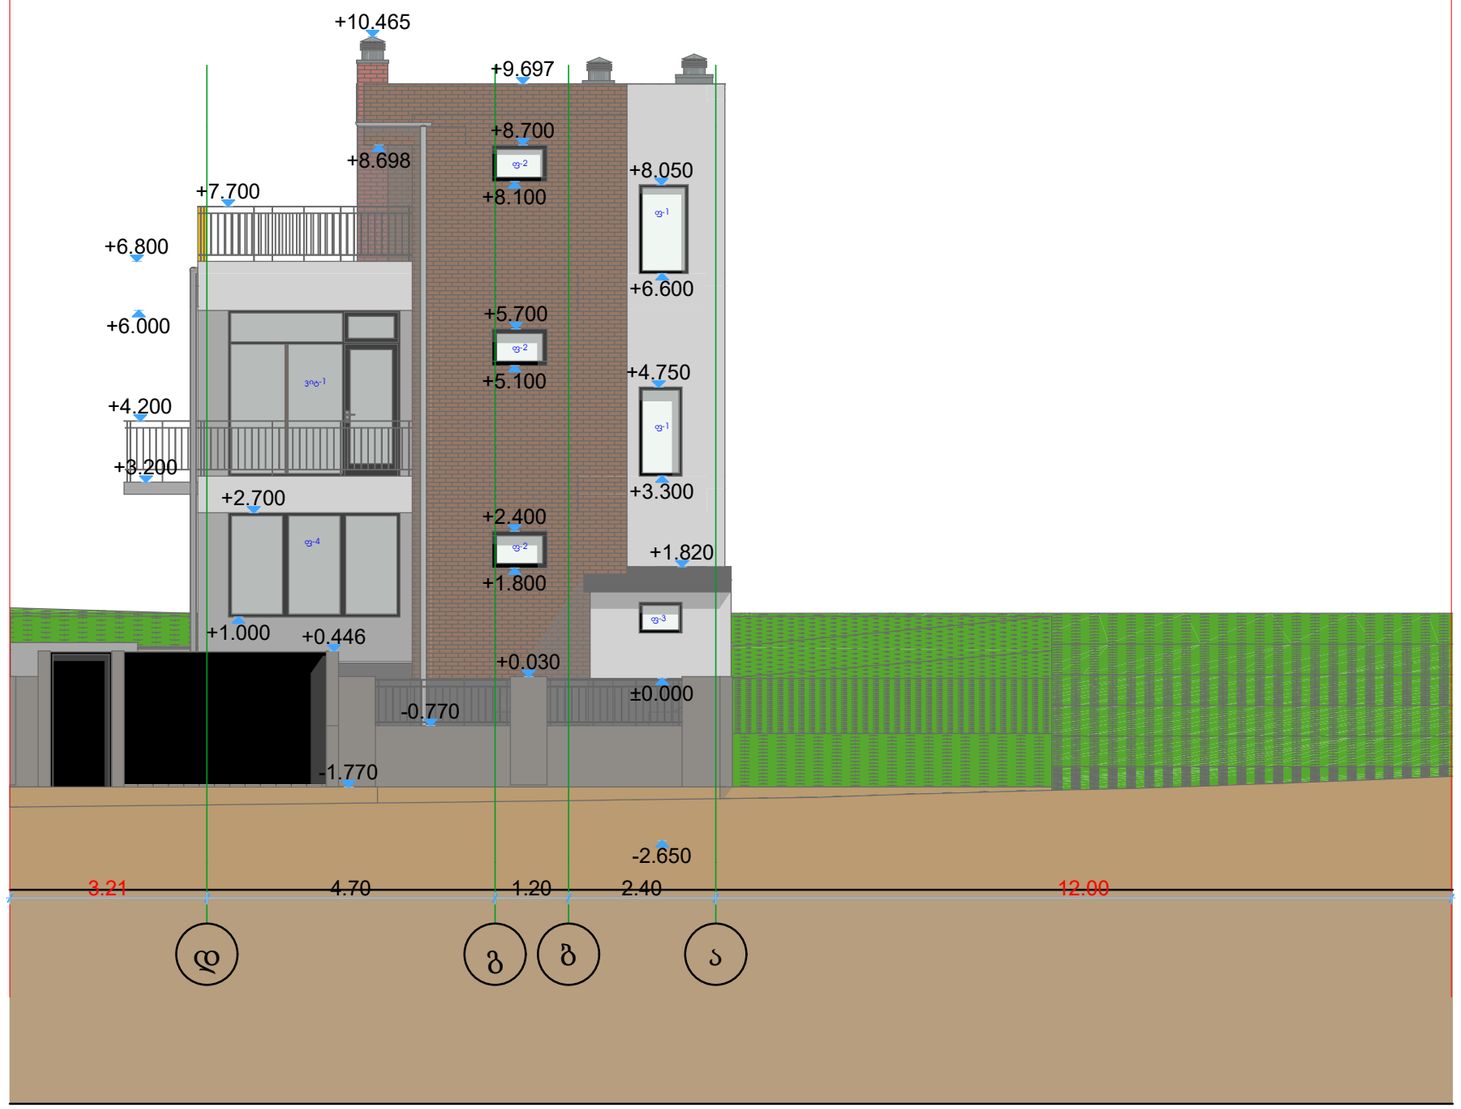

სათაური	მისამართი	არქიტექტორი	დამკვეთი	მასშტაბი	პროექტი	თარიღი
ინდივიდუალური ერთბინიანი საცხოვრებელი სახლი	ქ. თბილისი, სოფელი თხინვალა ს/კ 72.16.33.083	თ. ჩიკვაიძე	შპს "ენთებბი" ს/ნ 406245674	1:100		22.02.2022

ფასადი ა-დ
მ 1:100

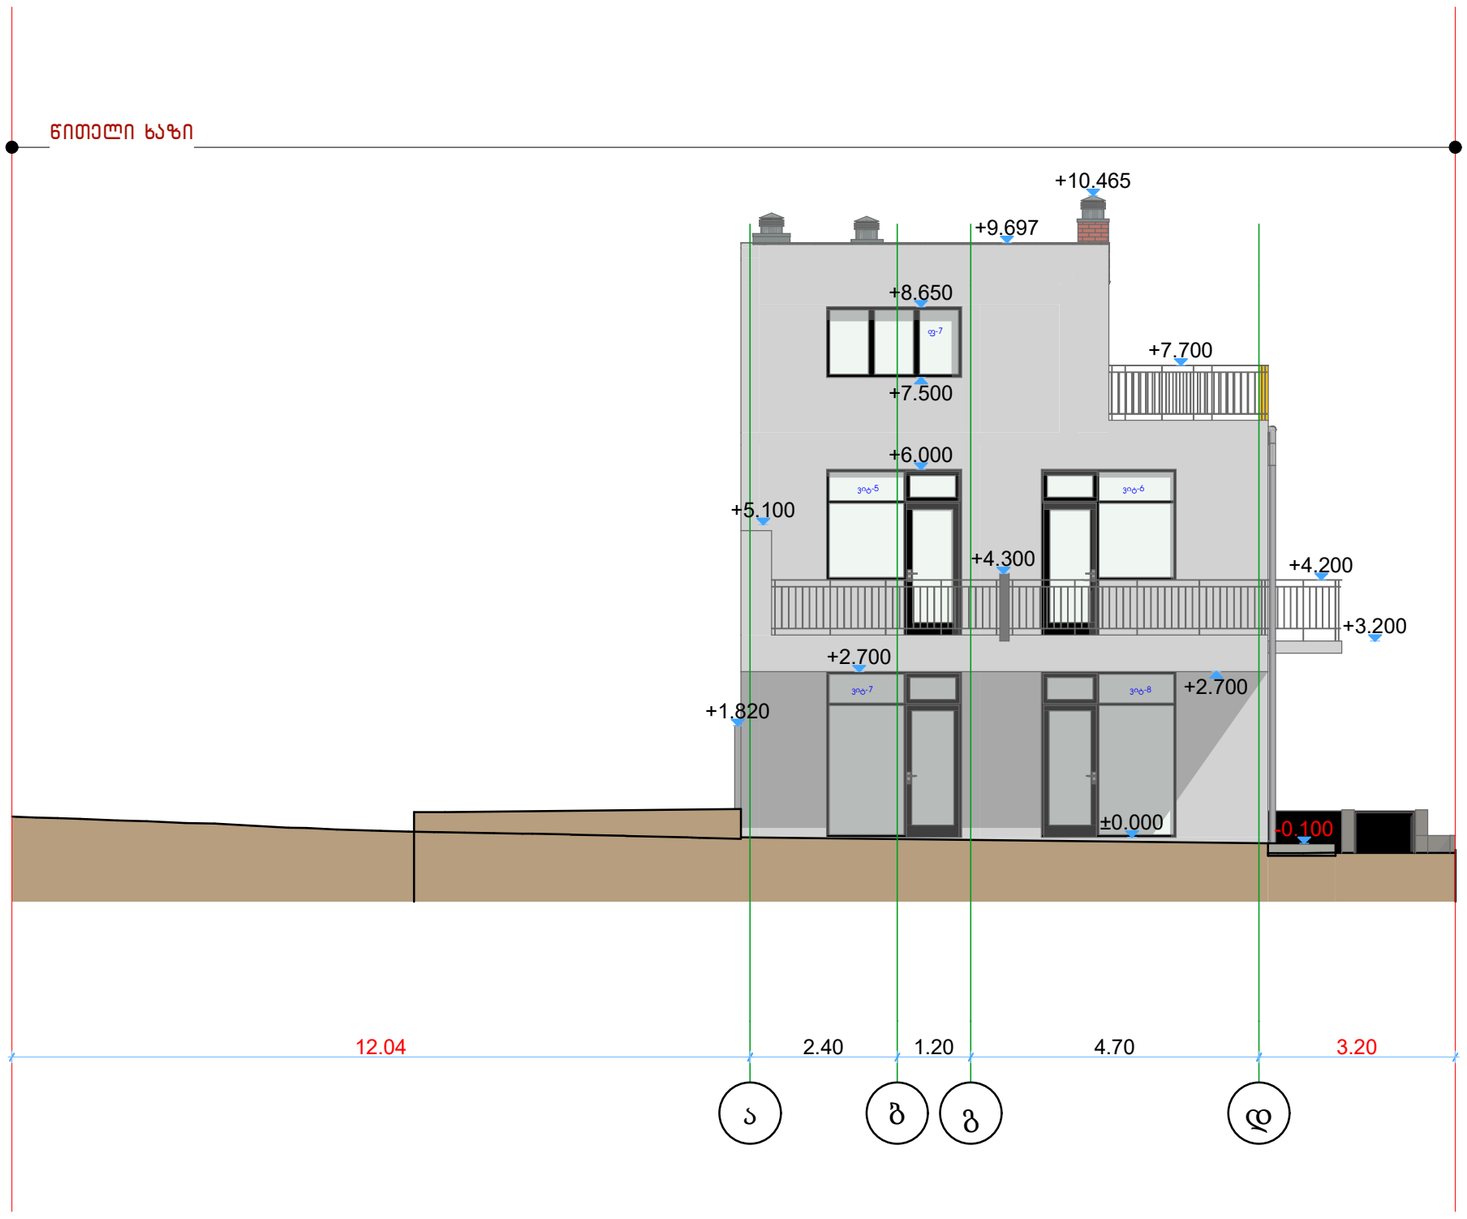

სათაური	მისამართი	არქიტექტორი	დამკვეთი	მასშტაბი	პროექტი	თარიღი
ინდივიდუალური ერთბინიანი საცხოვრებელი სახლი	ქ. თბილისი, სოფელი თხინვალა ს/კ 72.16.33.083	თ. ჩიკვაიძე	შპს "ენთებები" ს/ნ 406245674	1:100		22.02.2022

ფასადი 4-1
მ 1:100

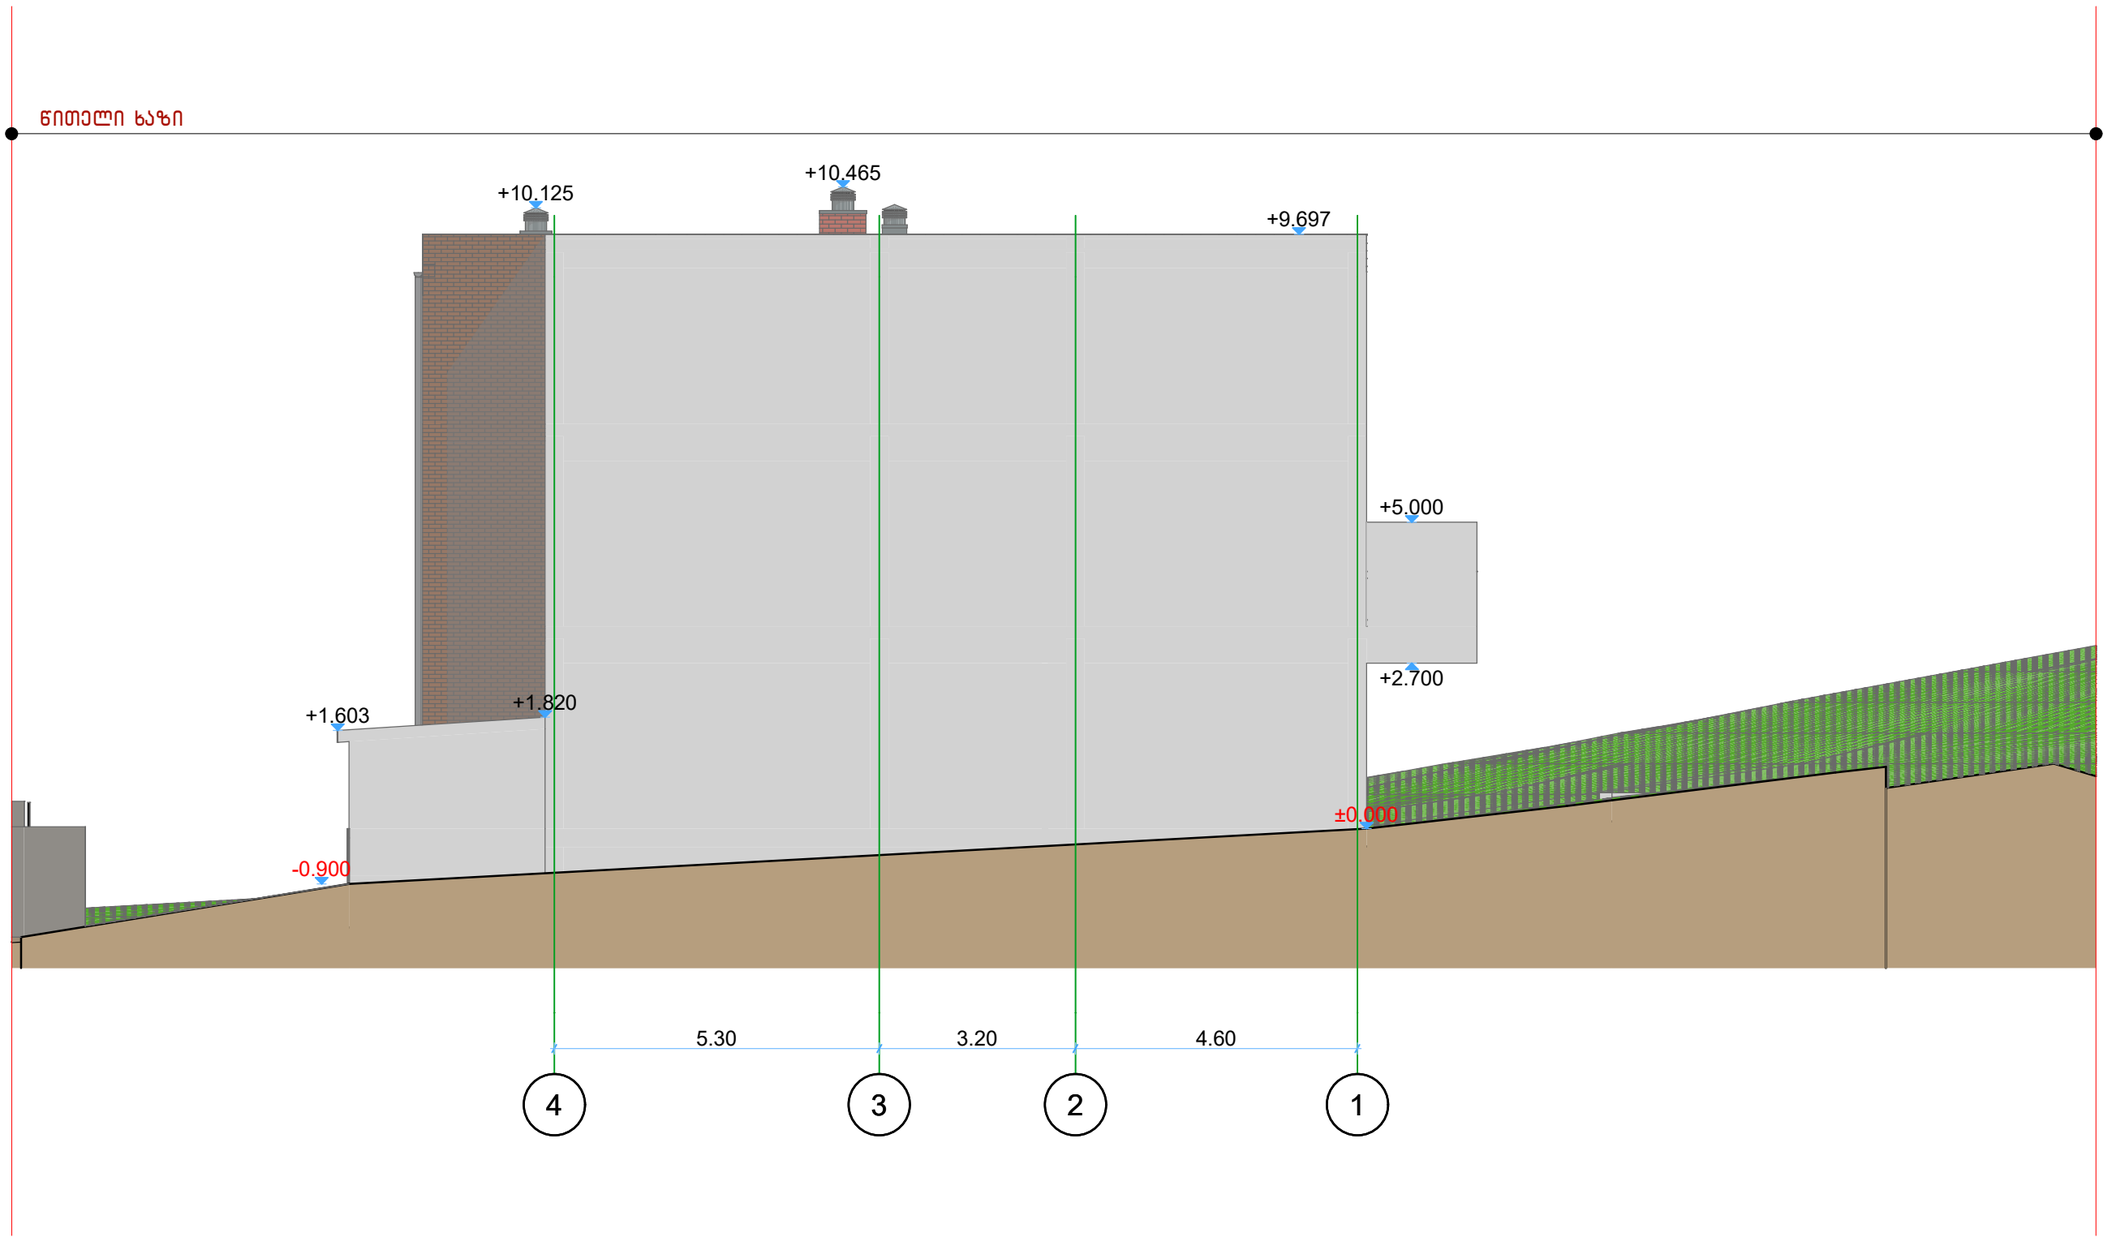

სათაური	მისამართი	არქიტექტორი	დამკვეთი	მასშტაბი	პროექტი	თარიღი
ინდივიდუალური ერთბინიანი საცხოვრებელი სახლი	ქ. თბილისი, სოფელი თხინვალა ს/კ 72.16.33.083	თ. ჩიკვაიძე	შპს "ენთები" ს/ნ 406245674	1:100		22.02.2022

ფასადი 1-4
მ 1:100

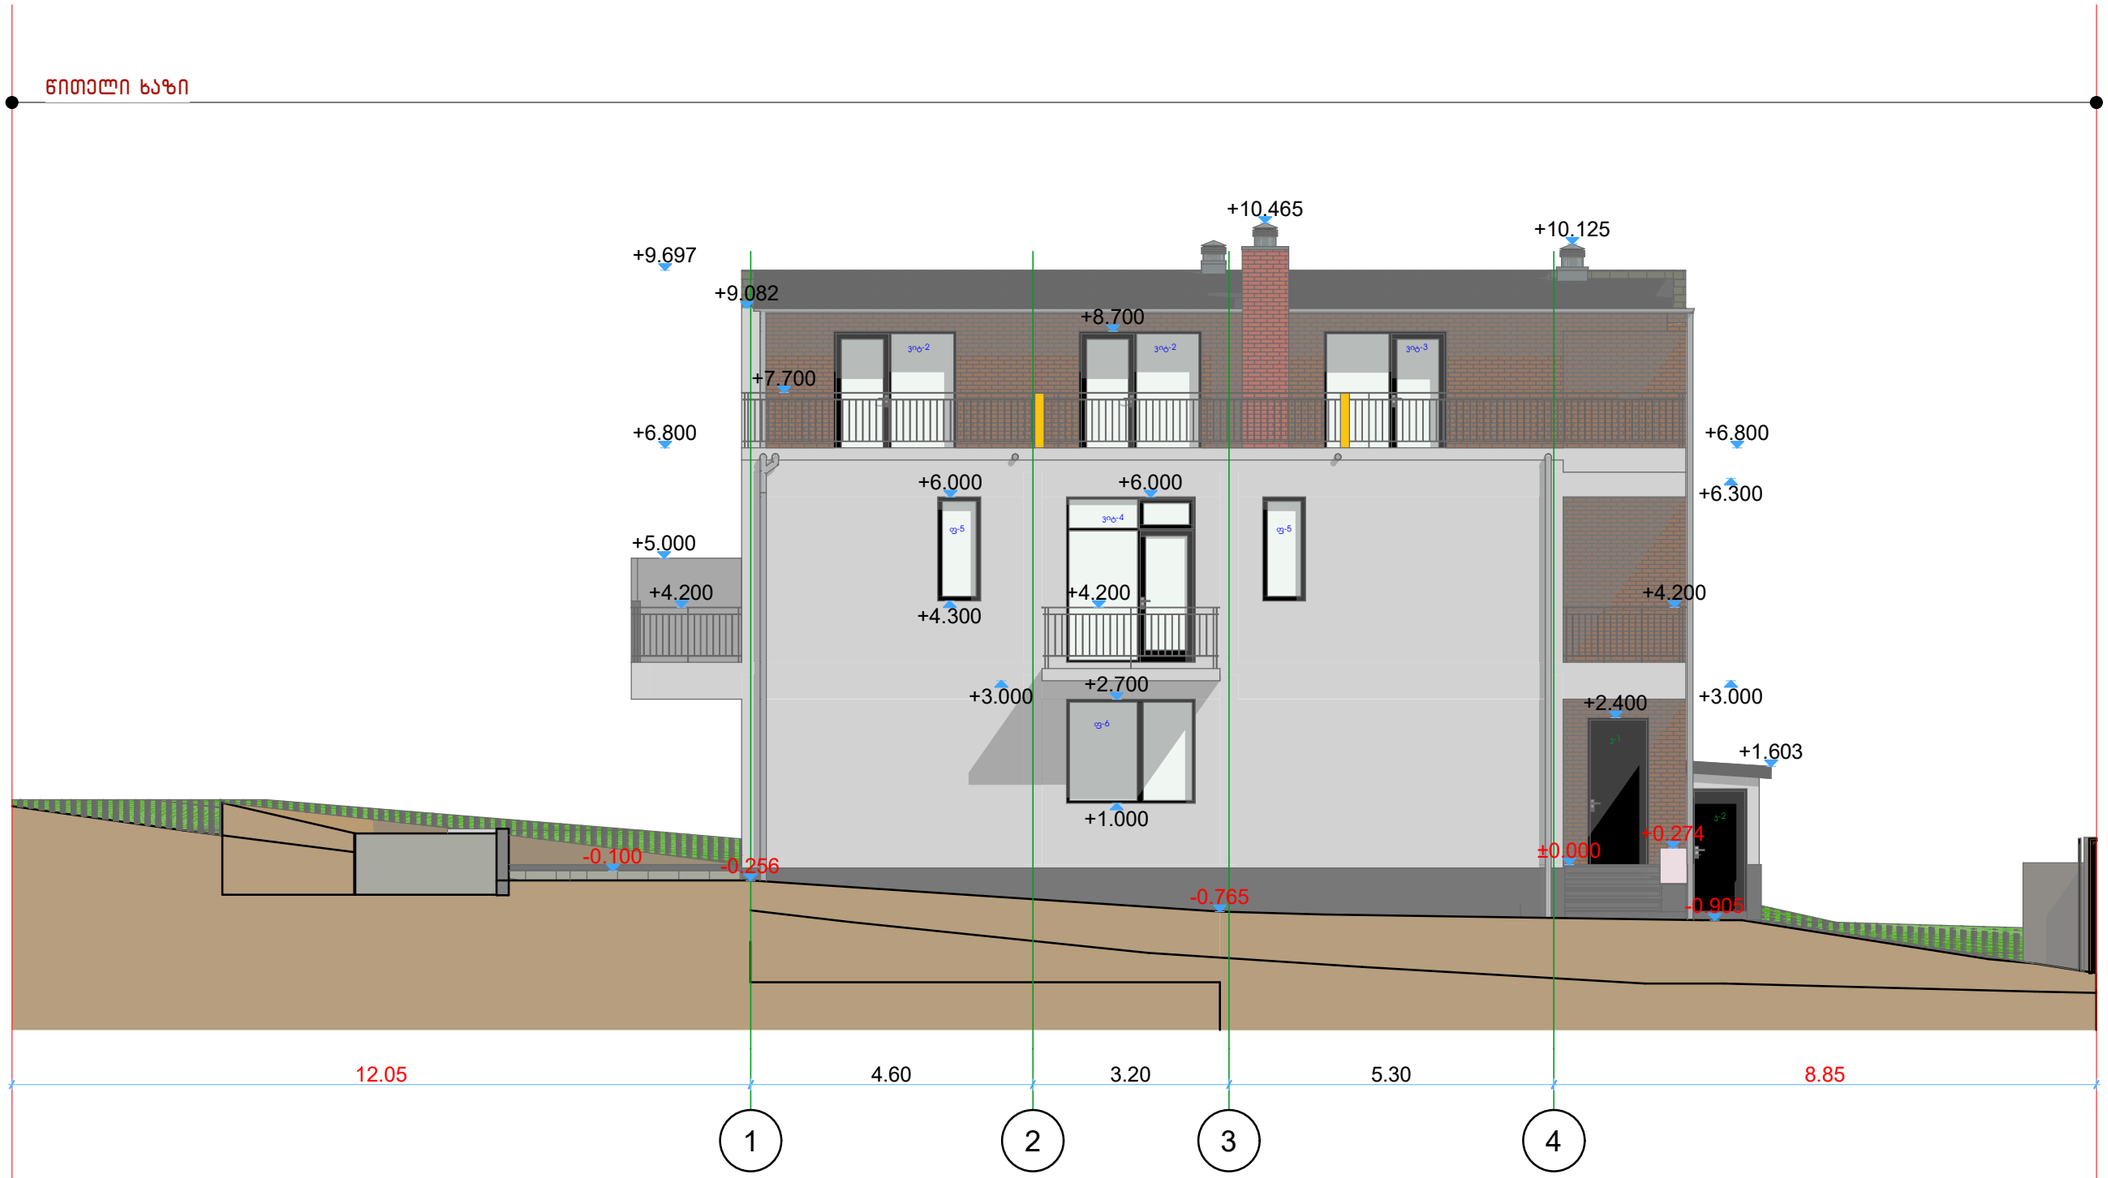

სათაური	მისამართი	არქიტექტორი	დამკვეთი	მასშტაბი	პროექტი	თარიღი
ინდივიდუალური ერთბინიანი საცხოვრებელი სახლი	ქ. თბილისი, სოფელი თხინვალა ს/კ 72.16.33.083	თ. ჩიკვაიძე	შპს "ენთები" ს/ნ 406245674	1:100		22.02.2022