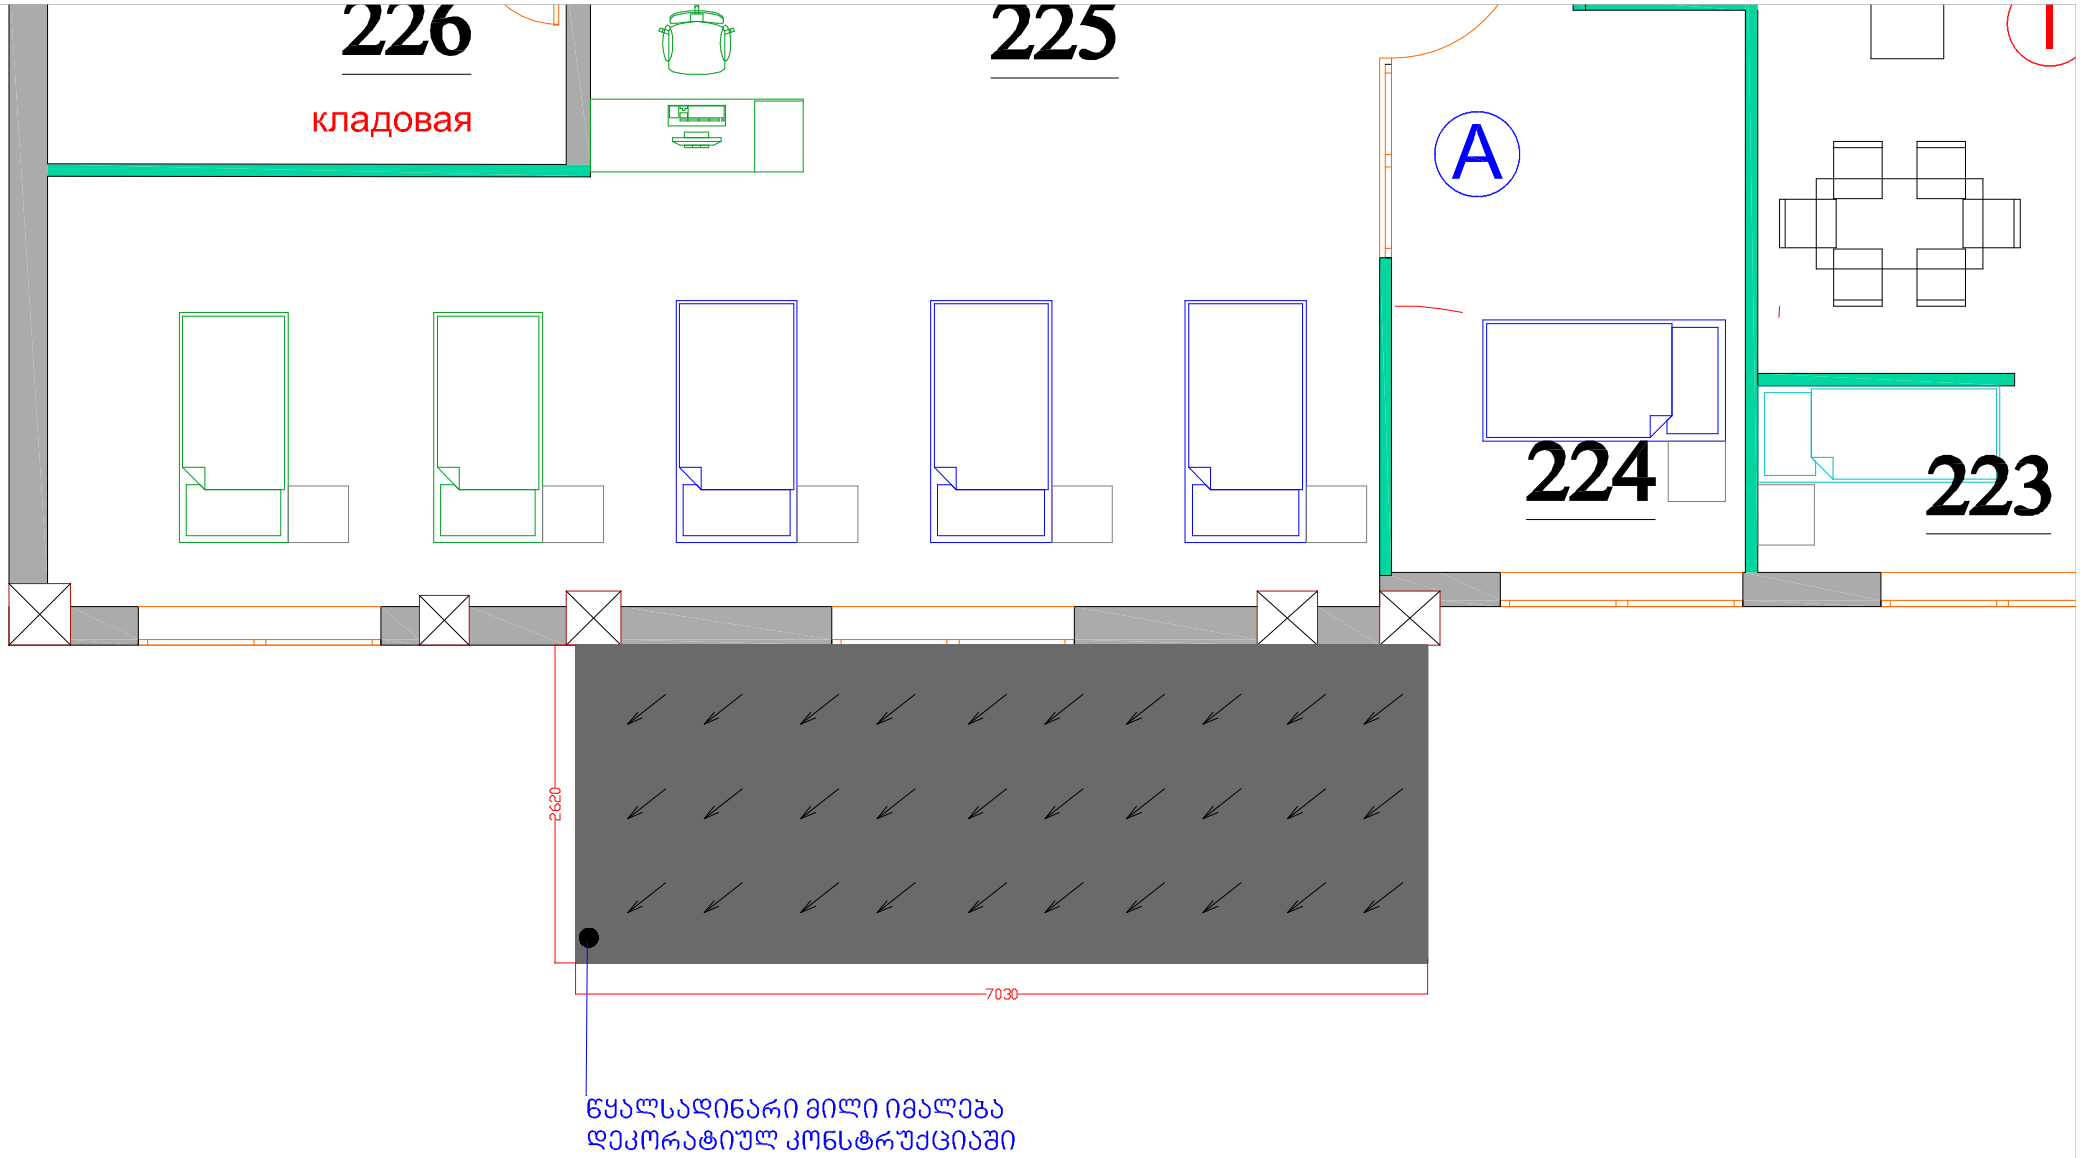
226
кладовая
225
A
224
223
2620
7030
წყალსადინარი მილი იმალება
დეკორატიულ კონსტრუქციაში


მოცულობითი ლოგო
მოცულობითი ლოგო
ფასადის კომპოზიტური პანელი
ფერი: რალ 7016
7.03
+4.05
+3.10
GEO HOSPITALS
+0.00
1.54
1.54
ლითონის დეკორატიული ბოძები
ხის ტექსტურის მოპირკეთებით