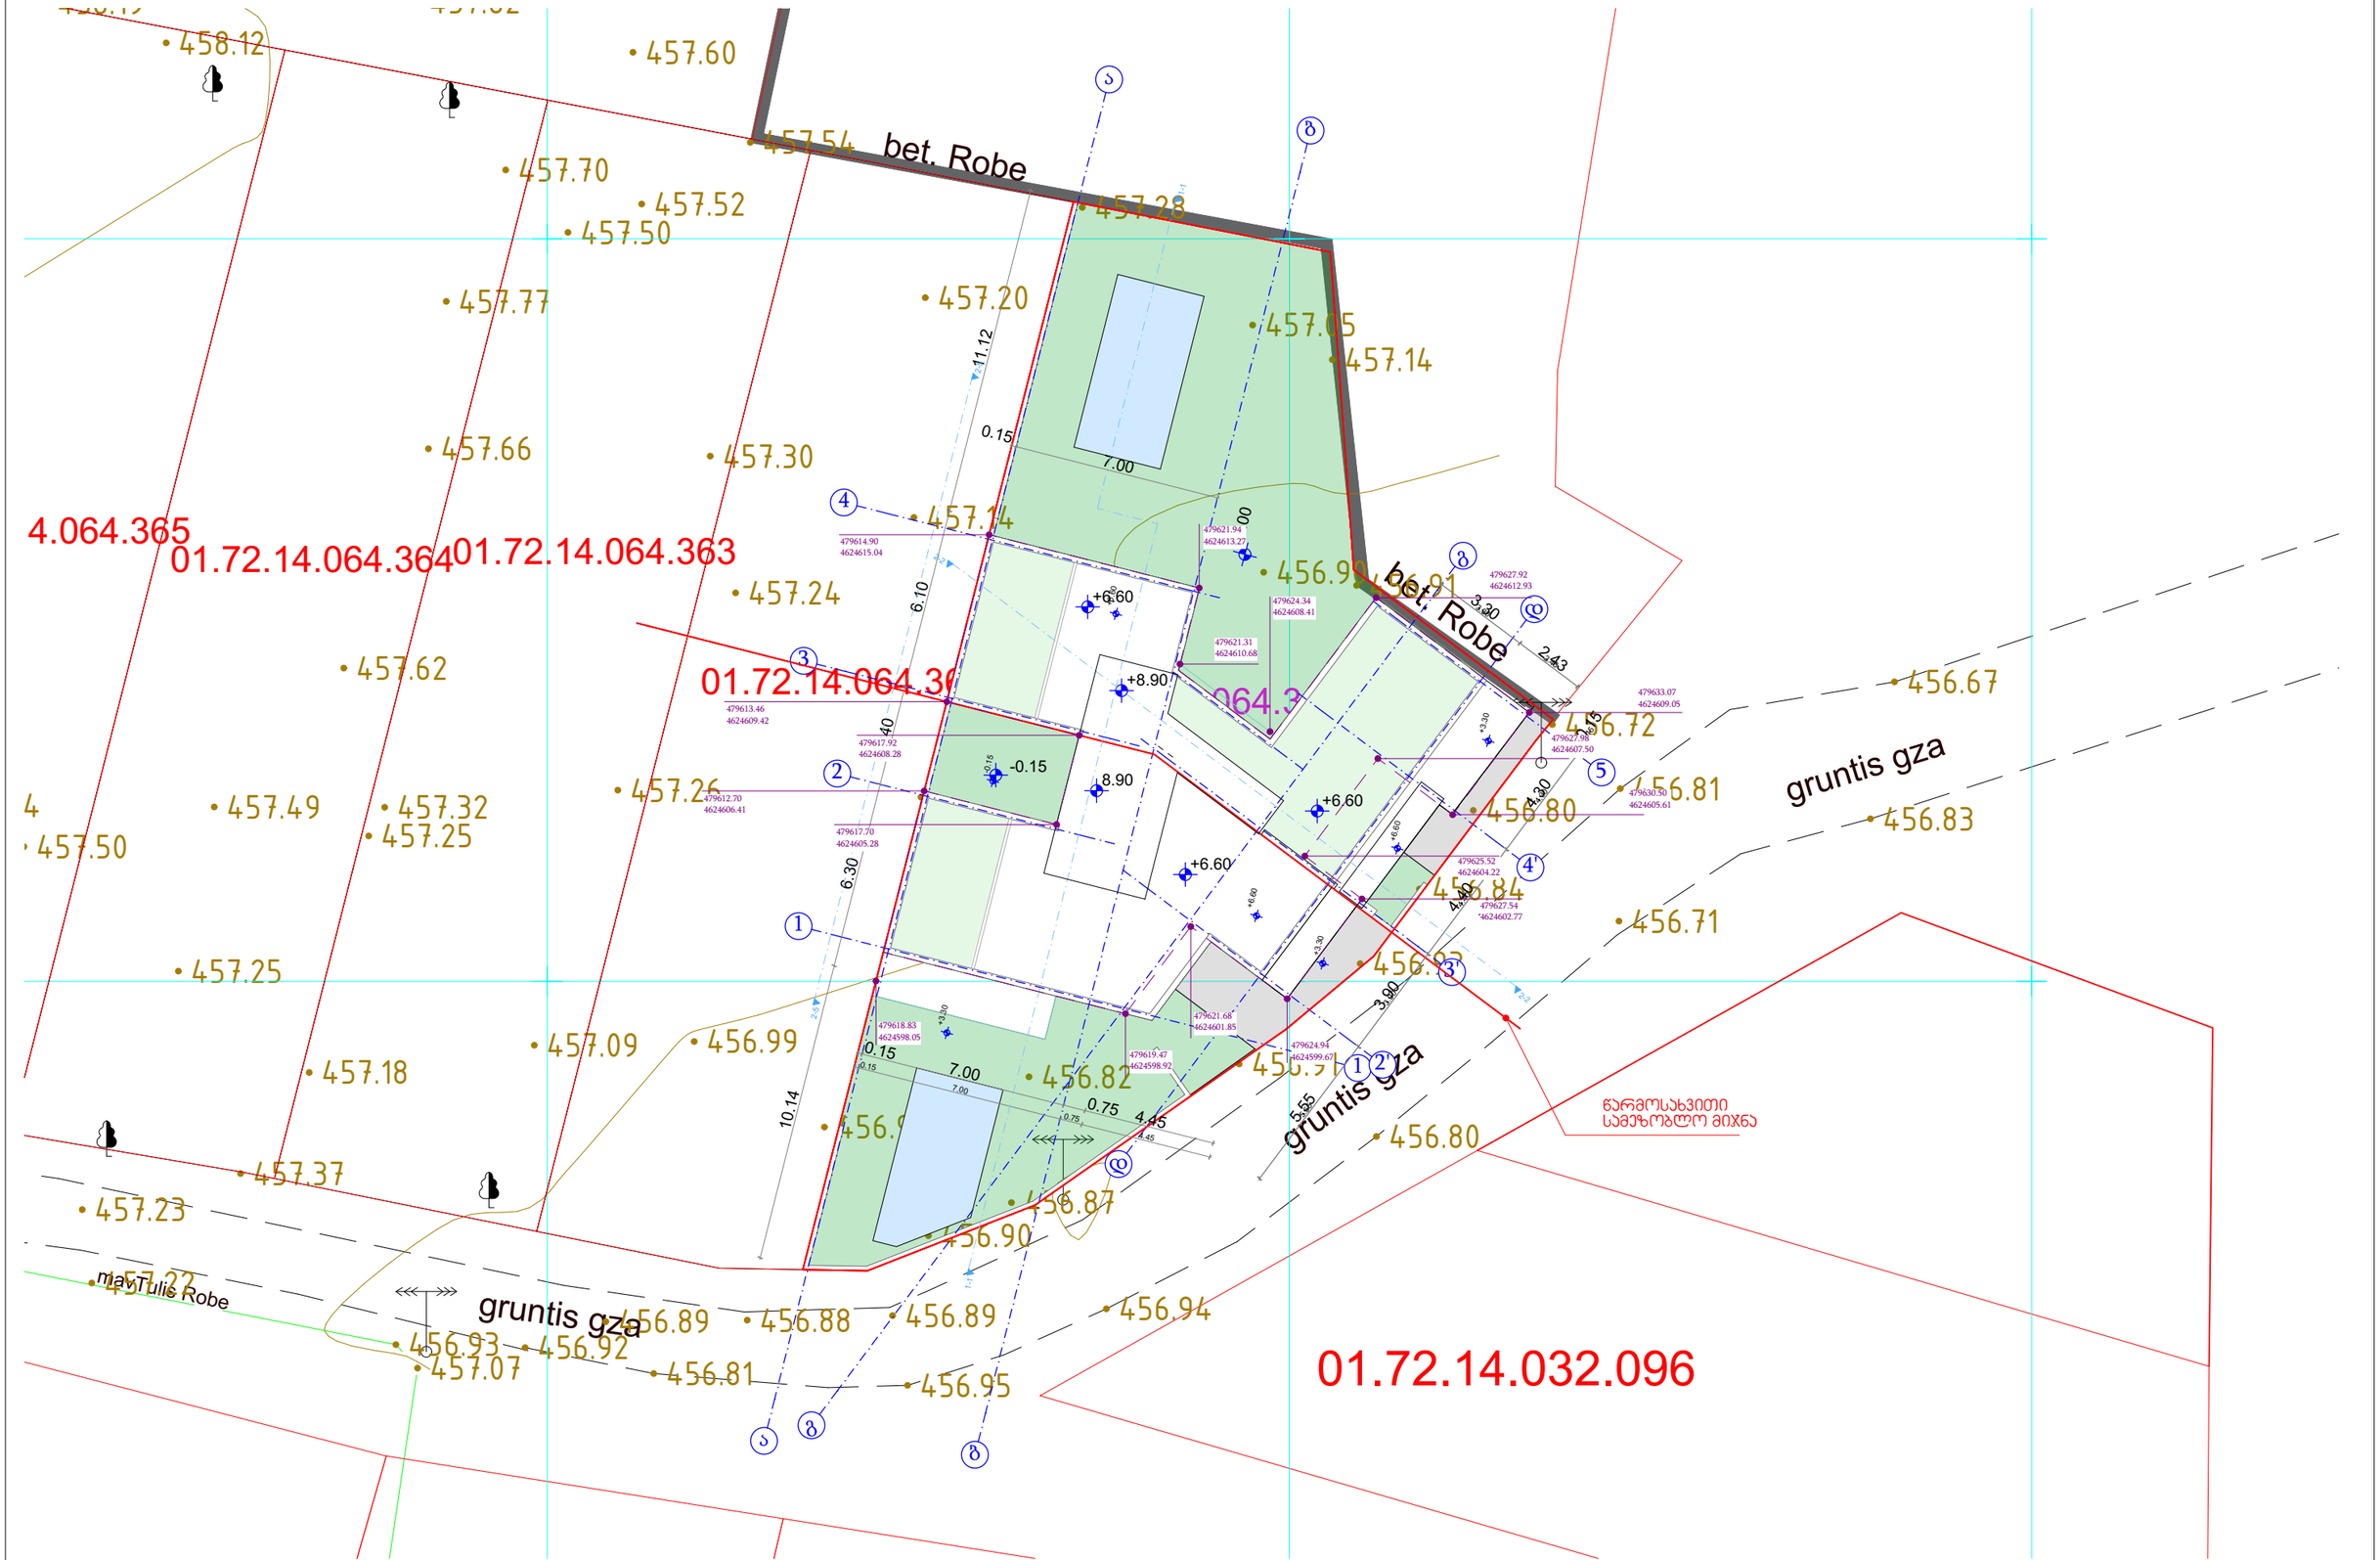


MAGNITUDE	მთ. არქიტექტორი	გიგა ფევაძე	მის.	ქ. მცხეთა, სოფ. დიღომი	ინდივიდუალური ორბინიანი საცხოვრებელი სახლი
	არქიტექტორი	თორნიკე ერისთავი	ს/ს:	01.72.14.064.361	გენ-გეგმა
	ტელ. 595 69 44 74	gigafevadze@gmail.com	დამკვეთი.	ტატო მიროტაძე	


A3

მ. 1:200

თბილისი, 2022 წ.

შპს MAGNITUDE
მისამართი: სანაპიროს ქ. № 2 ა
III სად, I სართული ტელ: 2934017

ტოპოგრაფიული გეგმა

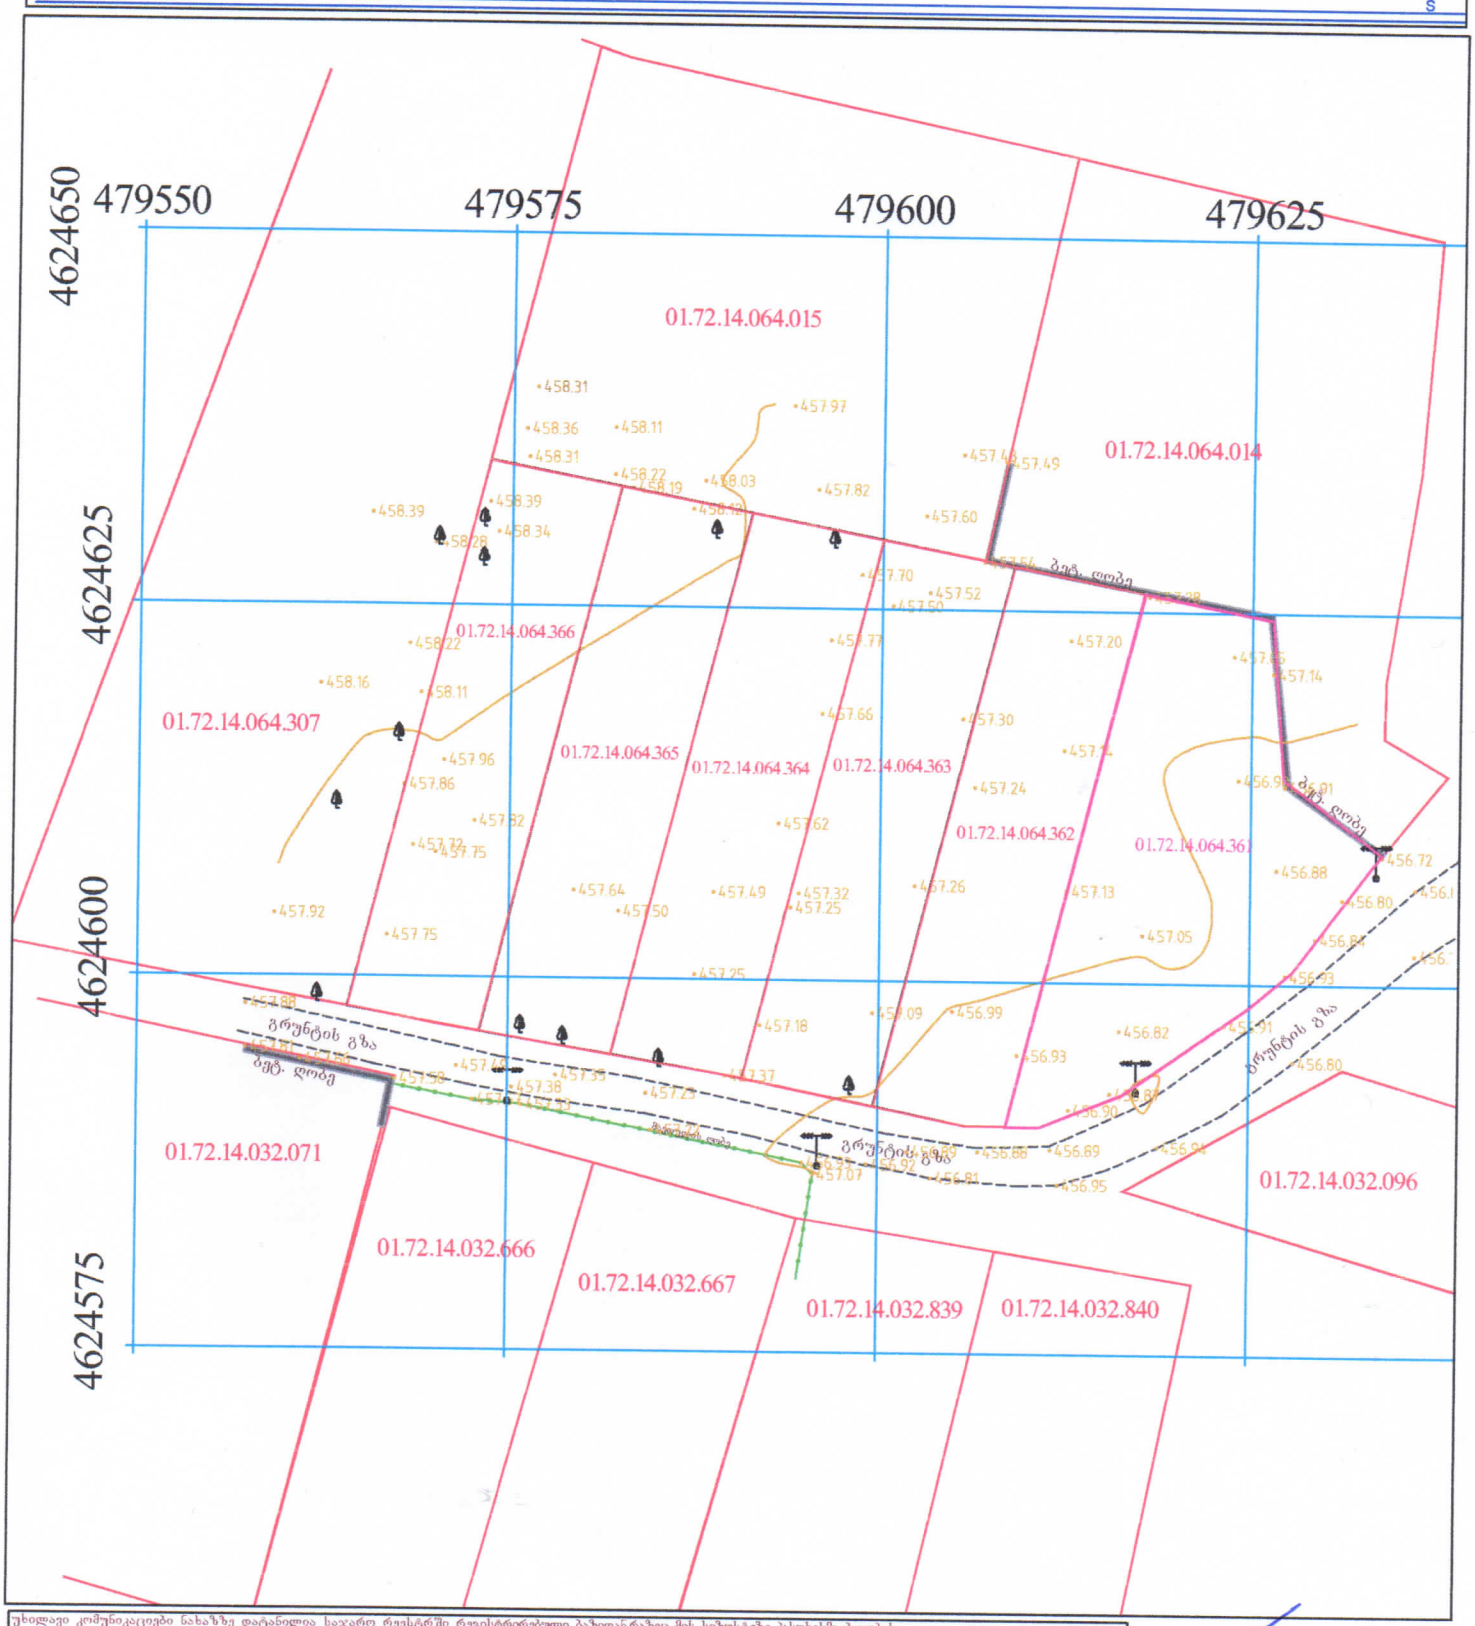

უხელავი კომუნიკაციები ნახაზზე დატანილია საჯარო რეესტრში რეგისტრირებული ბაზისდანაზღაურებული მის სიზუსტეზე პასუხისმგებლობას ბსნის შემსრულებელი, ამიტომ მიწის სამუშაოებისდაწყებას წინ მიმართეთ კომუნიკაციების შესაბამის სამსახურს

ს/კ: 01.72.14.064.361

ობიექტის მისამართი: მცხეთა, სოფელი დიღომი	ნაკვეთის ფართობი: 467 კვ.მ	შემსრულებელი	ა. აფხაზავა
დანიშნულება: სასოფლო-სამეურნეო	თარიღი: 30.07.2020		დაქ.კვეთი

პირობითი აღნიშვნები

- მეზობლის არასახელოურებელი
- ქვის საზღვრებელი
- ქვის არასაზღვრებელი
- დანგრეული შენობა
- მშენებარე
- დენი
- ფარდული
- კრპე
- ბეტონის კედელი
- ბეტონი
- რეგისტრაცია
- ნაკვეთის პოლიგონი
- ხეურფლები
- შლაგბაუმი
- გზიდან გასვლის მარეგულირებელი
- მთავარი გზა
- ავტობანი
- ავტობანების მოძრაობის აკრძალვა
- ლაბირინთზე გადასასვლელი
- შეჩერებანი
- ავტომანქანა
- ველო-ზოლი
- ბენზინი
- ზებრაზე გადასასვლელი
- ავტობანების გაერთების ადგილი
- ავტობანების მოძრაობის ნიშანი
- მიწისქვეშა გადასასვლელი
- ჭა
- კოლონა
- რკალები
- ტალავები
- წისქვილი
- სასაფლაო
- ეკვარი
- სარწყავი ქ.
- წყალი
- ღრმაწა
- პარკში,სკვერში მდებარე ხეები
- 100 მმ-მდე დიამეტრის ლიანდაგის ხეები
- ჯიხური
- ბანკომატი
- ბუჩქი
- კედლისებრი ბუჩქი
- ფოთლეოვანის ბუჩქი
- მდელო ბალახი
- ხათაბა ; ჯანსახ
- ბალმახ ხე
- ფოთლოვანი ხე
- წიწვოვანი ხე
- გამშრალი ხე
- ახალგაზრდა ხე
- ჭალობი
- ელ. გადამც. გაანათების ბოძი
- ელ. გადამც. ბოძი
- საჰაერო ელგადამცა
- ელექტრ. განმრატორი
- ბანანა
- დენი
- კავშირგაბმულობის ანძა
- სატელეფონო ხაზი
- ელგადამცემი ხაზი, გარე განათების თვითმზიდი
- სატელეკომუნ. სისტემა (მიწისქვეშა)
- გაზი
- მეტალის ღობე
- ბეტონის ღობე, ღობე
- ბეტონის ღობე, ღობე
- წყალი
- იზოპიფსი
- რელიეფის ჭრილი (ფერდი)
- რელიეფის ჭრილი (ქუაბული)
- კოორდინატთა ბადე
- 450.50 ნიშნული-ა.ფ.წ.(ბალტიის ზღვის დონე)



მას'შტაბი 1: 500
რელიეფის კვეთის სიმაღლე არის 1.0 მ.