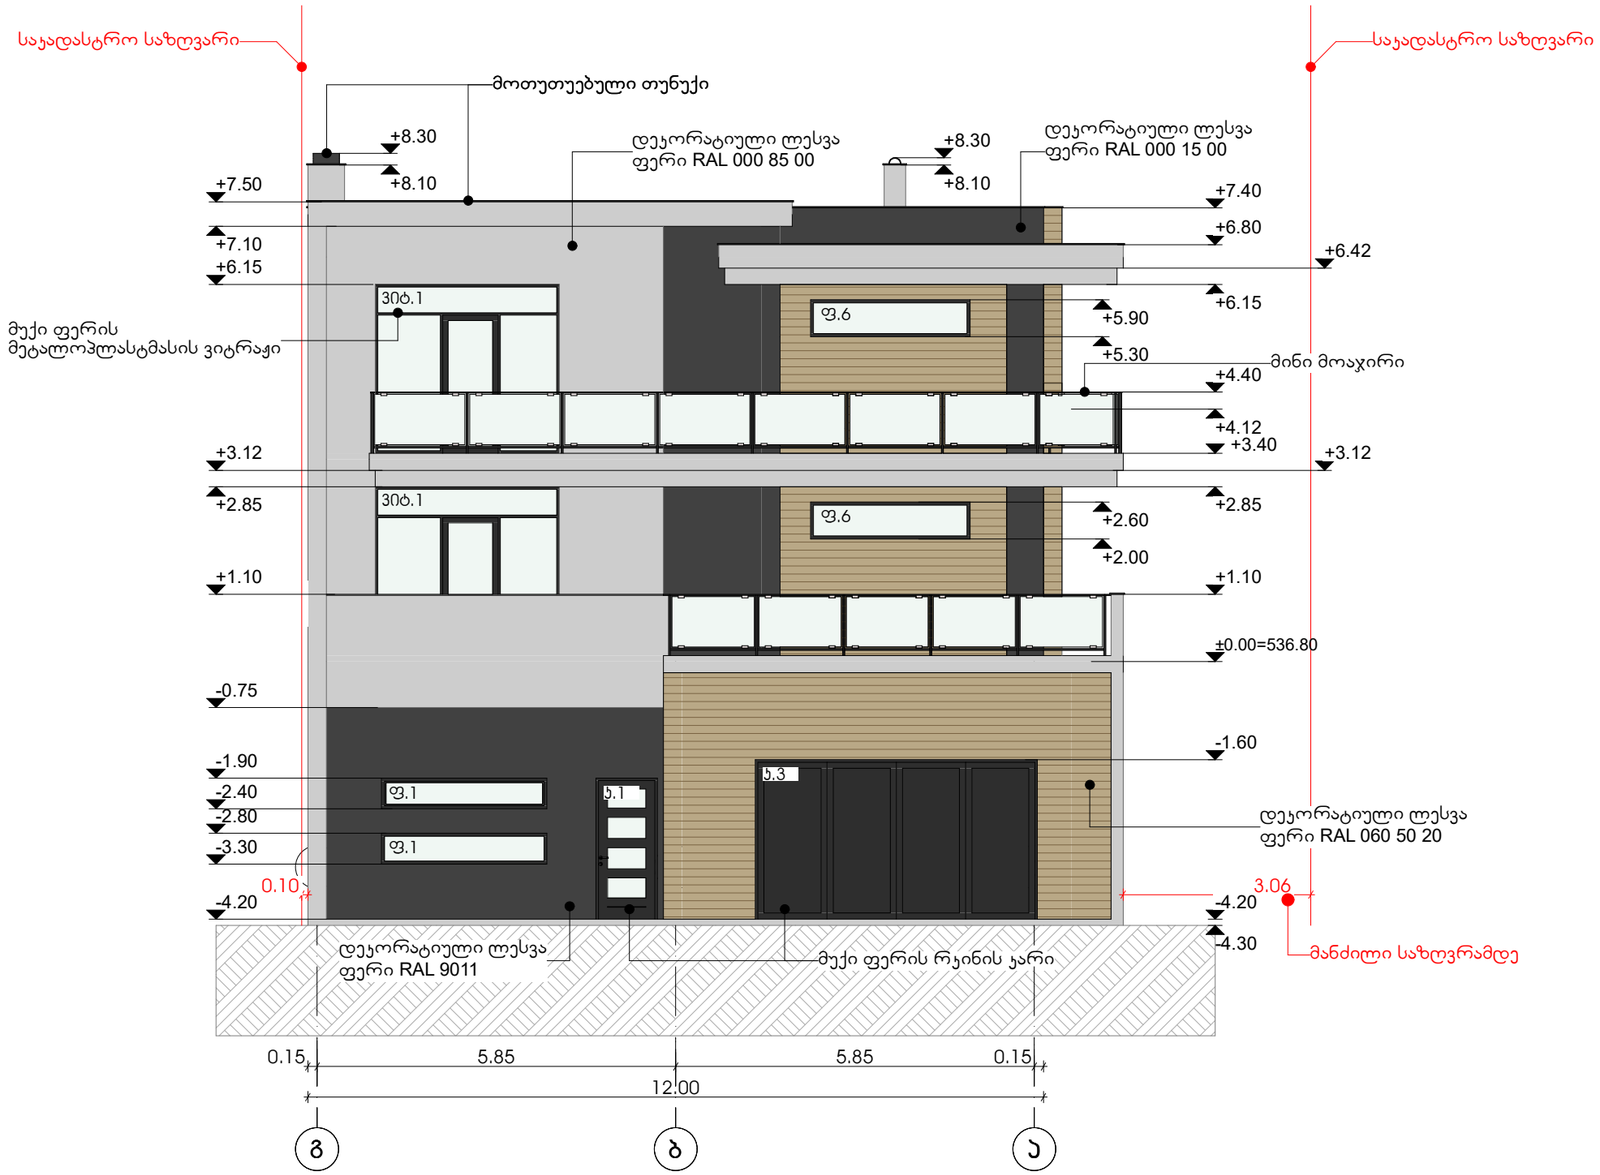
ფასადი გ-ა ღერძებში
მასშტაბი 1:100




ექსპლიკაცია

ჰორიზონტის ალნიშვნები

შენიშვნები

±0.00 ნიშნული=536.80

პროექტის სახელწოდება

| | |
|---|---|
| ინდივიდუალური ორბინიანი საცხოვრებელი სახლი | |
| მისამართი | ქალაქი თბილისი, სოფელი დიღომი, დიდი დიღომი სკპ.კოდი:01.72.14.004.868 |
| დამკვეთი | შპს "ევრო დეკორ" |

საპროექტო ორგანიზაცია

FOUR SIDE
ARCHITECTURE & DESIGN

| | | |
|---|---|---|
| დირექტორი | ა.ზაქარეიშვილი | |
| არქიტექტორი | ა.ზაქარეიშვილი | |
| შესრულა | ა.ზაქარეიშვილი | |
| | | |

| მასშტაბი | ნახაზის დასახელება | |
|---|---|---|
| 1:100 | ფასადი გ-ა ღერძებში | |
| ფორმატი | ფურცლის № | ფურცლები |
| A3 | | |
| - თბილისი 2022 წ. - | | |

ფასადი 1-5 ღერძებში
მასშტაბი 1:100




ექსპლიკაცია

ჰირობითი აღნიშვნები

შენიშვნები

±0.00 ნიშნული=536.80

პროექტის სახელწოდება

| | |
|---|---|
| ინდივიდუალური ორბინიანი საცხოვრებელი სახლი | |
| მისამართი | ქალაქი თბილისი, სოფელი დიღომი, დიდი დიღომი საკ.კოდი:01.72.14.004.868 |
| დამკვეთი | შპს "ევრო დეკორ" |

საპროექტო ორგანიზაცია

FOUR SIDE
ARCHITECTURE & DESIGN

| | | |
|---|---|---|
| დირექტორი | ა.ზაქარეიშვილი | |
| არქიტექტორი | ა.ზაქარეიშვილი | |
| შესრულა | ა.ზაქარეიშვილი | |
| | | |

| მასშტაბი | ნახაზის დასახელება | |
|---|---|---|
| 1:100 | ფასადი 1-5 ღერძებში | |
| ფორმატი | ფურცლის № | ფურცლები |
| A3 | | |
| - თბილისი 2022 წ. - | | |

ფასადი გ-ა ღერძებში
მასშტაბი 1:100




ექსპლიკაცია

პირობითი აღნიშვნები

შენიშვნები

±0.00 ნიშნული=536.80

პროექტის სახელწოდება

| | |
|---|---|
| ინდივიდუალური ორბინიანი საცხოვრებელი სახლი | |
| მისამართი | ქალაქი თბილისი, სოფელი დიღომი, დიდი დიღომი სას.კოდი:01.72.14.004.868 |
| დამკვეთი | შპს "ევრო დეკორ" |


საპროექტო ორგანიზაცია

FOUR SIDE
ARCHITECTURE & DESIGN

| | | |
|---|---|---|
| დირექტორი | ა.ზაქარეიშვილი | |
| არქიტექტორი | ა.ზაქარეიშვილი | |
| შესრულა | ა.ზაქარეიშვილი | |
| | | |

| მასშტაბი | ნახაზის დასახელება | |
|---|---|---|
| 1:100 | ფასადი გ-ა ღერძებში | |
| ფორმატი | ფურცლის № | ფურცლები |
| A3 | | |
| - თბილისი 2022 წ. - | | |

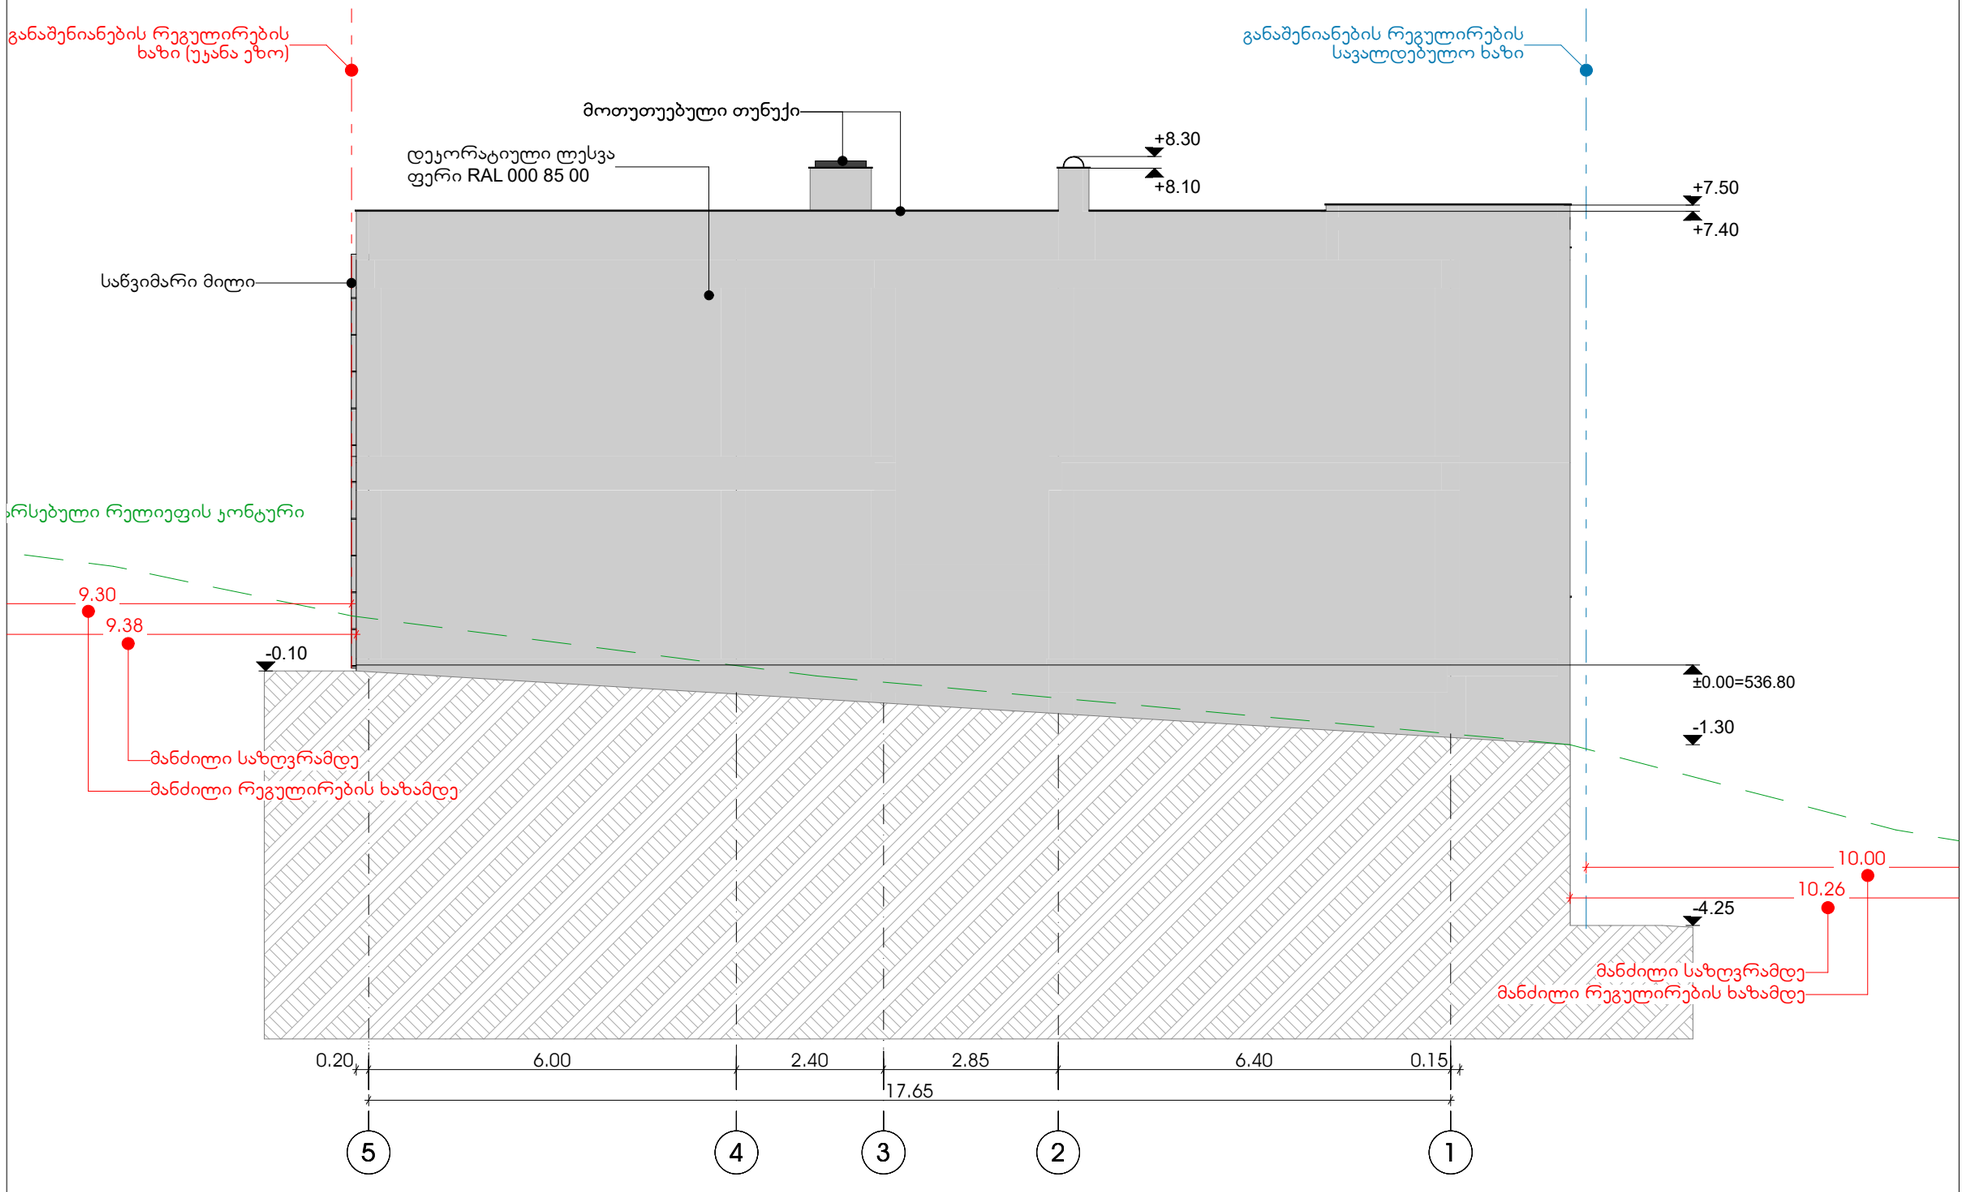ფასადი 5-1 ღერძებში
მასშტაბი 1:100




ექსპლიკაცია

ჰირობითი აღნიშვნები

შენიშვნები

±0.00 ნიშნული=536.80

პროექტის სახელწოდება

| | |
|---|---|
| ინდივიდუალური ორბინიანი საცხოვრებელი სახლი | |
| მისამართი | ქალაქი თბილისი, სოფელი დიღომი, დიდი დიღომი სას.კოდი:01.72.14.004.868 |
| დამკვეთი | შპს "ევრო დეკორ" |

საპროექტო ორგანიზაცია


FOUR SIDE
ARCHITECTURE & DESIGN

| | | |
|---|---|---|
| დირექტორი | ა.ზაქარეიშვილი | |
| არქიტექტორი | ა.ზაქარეიშვილი | |
| შემსრულა | ა.ზაქარეიშვილი | |
| | | |


| მასშტაბი | ნახაზის დასახელება | |
|---|---|---|
| 1:100 | ფასადი 5-1 ღერძებში | |
| ფორმატი | ფურცლის № | ფურცლები |
| A3 | | |
| - თბილისი 2022 წ. - | | |

ფასადი სართულის ფასადის განშლა
მასშტაბი 1:150

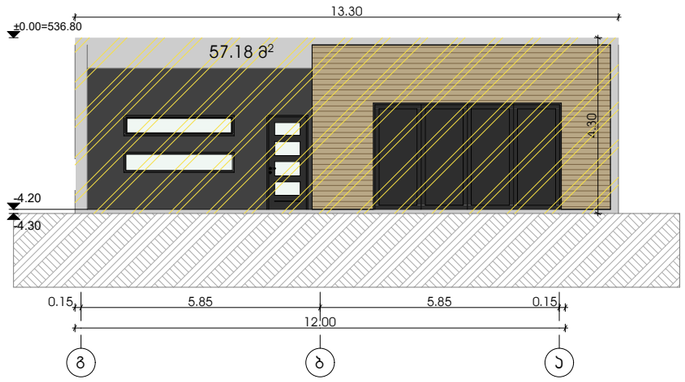
ხილული ნაწილის ფართი გ-ა ფასადზე = 57.18 მ$^2$



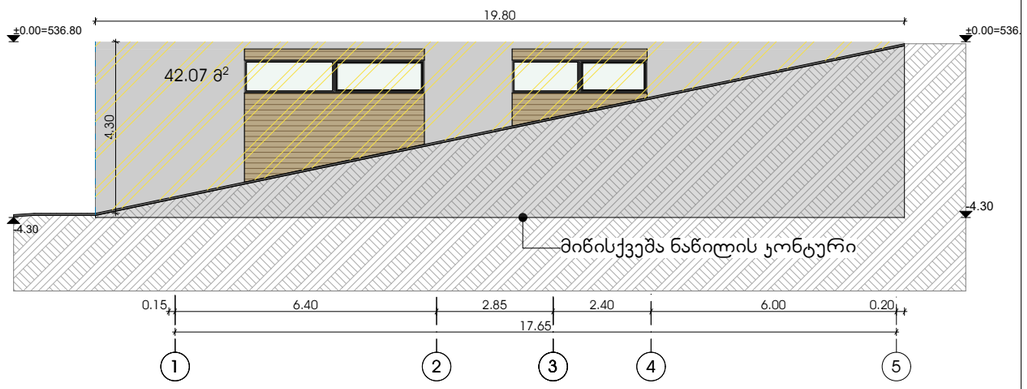

ხილული ნაწილის ფართი 1-5 ფასადზე = 42.07 მ$^2$



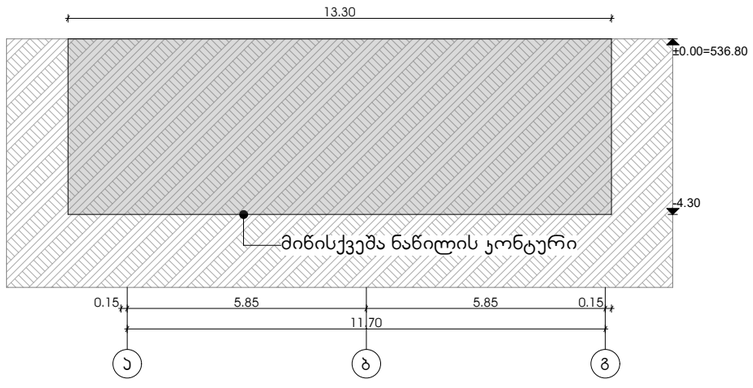
ხილული ნაწილის ფართი ა-გ ფასადზე =0 მ$^2$



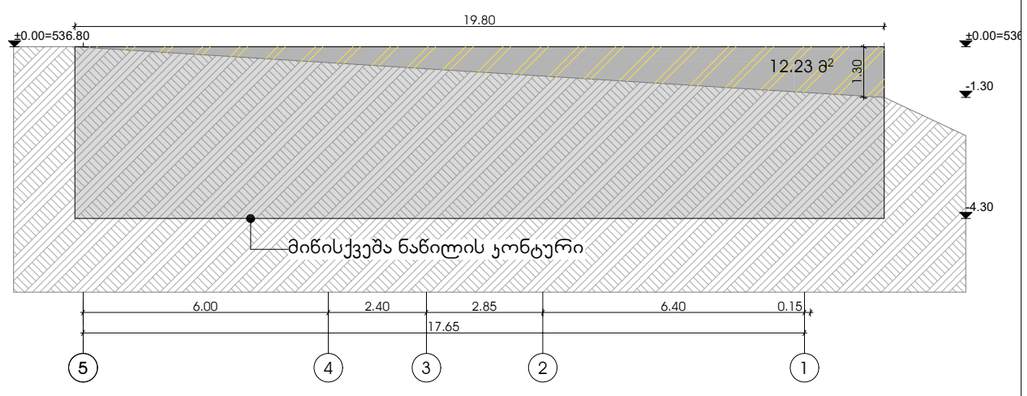
ხილული ნაწილის ფართი 5-1 ფასადზე = 12.23 მ$^2$




-4.30 ნიშნულზწ სართულის ჯამური ხილული ნაწილის ფართი, 4-ვე ფასადის გათვალისწინებით

**S=57.18+42.07+0+12.23=111.48 მ2**

-4.30 ნიშნულზწ სართულის პერიმეტრი

**P=(13.30+19.80)*2=66.20**

**S/P=111.48/66.20=1.68**

ვინაიდან -4.30 ნიშნულზე მდებარე სართულის, ხილული ნაწილის შეფარდება სართულის პერიმეტრთან (S/P) ნაკლებია 1.8, და შეადგენს 1.68 მ, აღნიშნული სართული კ2 კოეფიციენტში არ იანგარიშება.

ექსპლიკაცია

პირობითი აღნიშვნები

შენიშვნები

**±0.00 ნიშნული=536.80**

პროექტის სახელწოდება

ინდივიდუალური ორბინიანი საცხოვრებელი სახლი

| | |
|---|---|
| მისამართი | ქალაქი თბილისი, სოფელი დიღომი, დიდი დიღომი სკპ.კოდი:01.72.14.004.868 |
| დამკვეთი | შპს "ევრო დეკორ" |

საპროექტო ორგანიზაცია

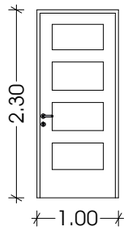
FOUR SIDE
ARCHITECTURE & DESIGN

| | | |
|---|---|---|
| დირექტორი | ა.ზაქარეიშვილი | |
| არქიტექტორი | ა.ზაქარეიშვილი | |
| შესრულა | ა.ზაქარეიშვილი | |
| | | |


| მასშტაბი | ნახაზის დასახელება | |
|---|---|---|
| 1:150 | პირველი სართულის ფასადის განშლა | |
| ფორმატი | ფურცლის № | ფურცლები |
| A3 | | |
| - თბილისი 2022 წ. - | | |

# კარ-ფანჯრის სპეციფიკაციები
მასშტაბი 1:75


კარი №1
რაოდენობა -1





კარი №2
რაოდენობა -13

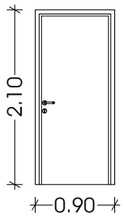



კარი №3
რაოდენობა -1

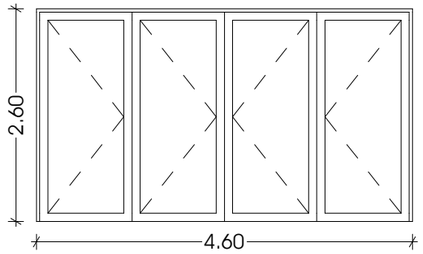



კარი №4
რაოდენობა -6

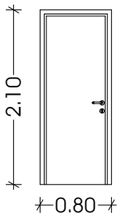



კარი №5
რაოდენობა -2

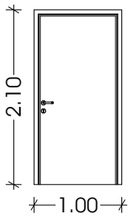



კარი №6
რაოდენობა -1

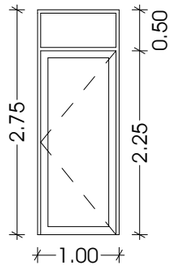



ფანჯარა №1
რაოდენობა -2

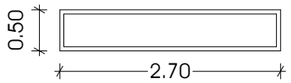



ფანჯარა №2
რაოდენობა -1

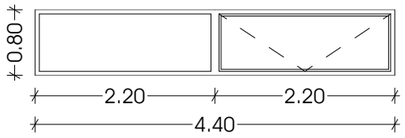



ფანჯარა №3
რაოდენობა -1

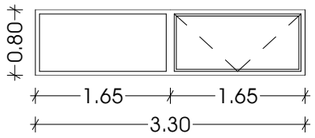



ფანჯარა №4
რაოდენობა -2

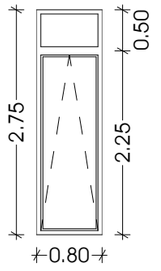



ფანჯარა №5
რაოდენობა -1

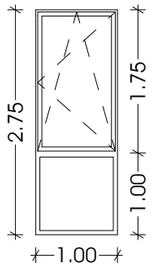



ფანჯარა №6
რაოდენობა -2

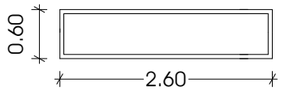



ვიტრაჟი №1
რაოდენობა -2

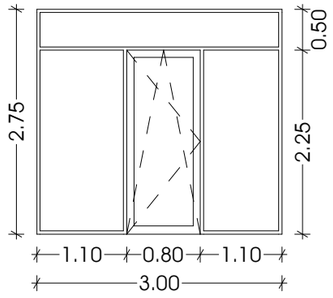



ვიტრაჟი №2
რაოდენობა -2

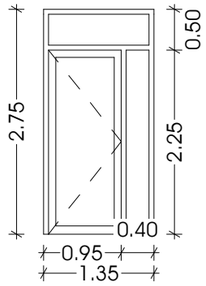



ვიტრაჟი №3
რაოდენობა -1

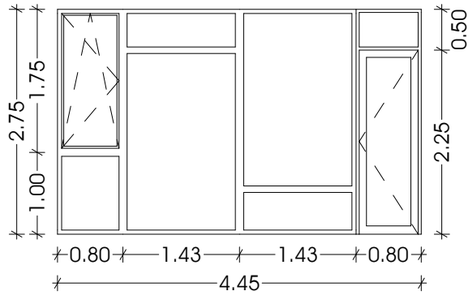



ვიტრაჟი №4
რაოდენობა -1

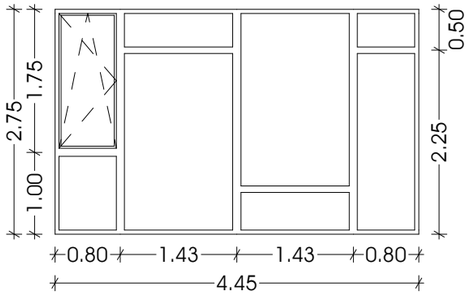


ვიტრაჟი №5
რაოდენობა -2

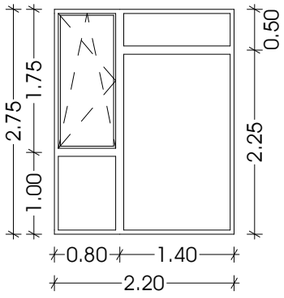


ვიტრაჟი №6
რაოდენობა -6

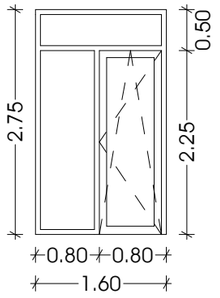


ექსპლიკაცია

ჰორიზონტალური ალნიშვნები

შენიშვნები

±0.00 ნიშნული=536.80

პროექტის სახელწოდება

| | |
|---|---|
| ინდივიდუალური ორბინიანი საცხოვრებელი სახლი | |
| მისამართი | ქალაქი თბილისი, სოფელი დიღომი, დიდი დიღომი ს/კ:01.72.14.004.868 |
| დამკვეთი | შპს "ევრო დეკორ" |

საპროექტო ორგანიზაცია

FOUR SIDE
ARCHITECTURE & DESIGN

| | | |
|---|---|---|
| დირექტორი | ა.ზაქარეიშვილი | |
| არქიტექტორი | ა.ზაქარეიშვილი | |
| შეასრულა | ა.ზაქარეიშვილი | |
| | | |

| | | |
|---|---|---|
| მასშტაბი | ნახაზის დასახელება | |
| 1:75 | კარ-ფანჯრის სპეციფიკაციები | |
| ფორმატი | ფურცლის № | ფურცლები |
| A3 | | |
| - თბილისი 2022 წ. - | | |