გამწვანების პროექტი

დოკ. № 2204-292 • თარიღი: 13.04.2022



მისამართი: თბილისი, გრიგოლ რობაქიძის გამზირი, N 7გ

საკადასტრო კოდი: 01.13.04.004.032

მესაკუთრე: თანასაკუთრება (შპს "არქიპლიუს" და სხვა მესაკუთრეები)

საპროექტო ტერიტორიის ფართობი: 1339 მ^2

საპროექტო გამწვანება: 339.8 მ^2 (კ-3 = 0.3)

ტერიტორიაზე აღრიცხული მერქნიანი მცენარეები: 57

მათ შორის:

	ხილკენკროვანი	ხვიარა	სხვა ხეები
ადგილზე შესანარჩუნებელი (ჯანსაღი):	-	1	-
გადასარგავი:	-	-	1
ჯანსაღი მოსაჭრელი:	46	6	-
არაჯანსაღი:	-	-	2
წაქცეული:	-	-	1

დასარგავი ნერგები: 23 (13 დიდ ვარჯიანი, 1 მცირე ვარჯიანი, 9 მცირე ბუჩქი)

გამწვანების პროექტის დასრულების თარიღი: 2025 წ.

მცენარეების მოვლა-პატრონობაზე პასუხისმგებელი: შპს "არქიპლიუს"

მოვლა-პატრონობის ხანრგძლივობა: 3 წელი

დამკვეთი: შპს "არქიპლიუს"

შემსრულებელი: შპს "დემასო ვუდ"

ლევან გოშაძე _____ ექსპერტი,

ემზარ შარია _____ დირექტორი,

გიორგი ჩართოლანი _____ არქიტექტორი

შპს "დემასო ვუდ" • ООО "ДЕМАСО ВУД" • DEMASO WOOD LTD 405086419

საპროექტო ტერიტორიაზე აღწერილი მცენარეები და მათი განკარგვა
მ 1:500

ფორმატი A3

ჯანსღი, ადგილზე შესანარჩუნებელი მცენარეები - 1

ცხრილი №1

№	მცენარის დასახელება	რაოდენობა
4	სურო (Hedera)	1

გადასარგავი მცენარეები - 1

ცხრილი №2

№	მცენარის დასახელება	რაოდენობა
54	დაფნა (Laurus nobilis)	1

ჯანსაღი მოსაჭრელი მცენარეები - 52

ცხრილი №3

№	მცენარის დასახელება	რაოდენობა
5-6, 9, 13-15	სურო (Hedera)	6
7-8, 10-12, 19-47, 55	ვაზი (Vitis vinifera)	35
16-18, 48-53, 56-57	ლეღვი (Ficus carica)	11

შენიშვნა: 12 სმ-ზე მეტი დიამეტრის არის 11 მცენარე (ლეღვი NN 16-18, 48-53, 56; ვაზი N 41)

ზეხმელი მცენარეები - 2

ცხრილი №4

№	მცენარის დასახელება	რაოდენობა
2-3	თუთა (Morus)	2

წაქცეული მცენარეები - 1

ცხრილი №5

№	მცენარის დასახელება	რაოდენობა
1	ელდარის ფიჭვი (Pinus eldarica)	1

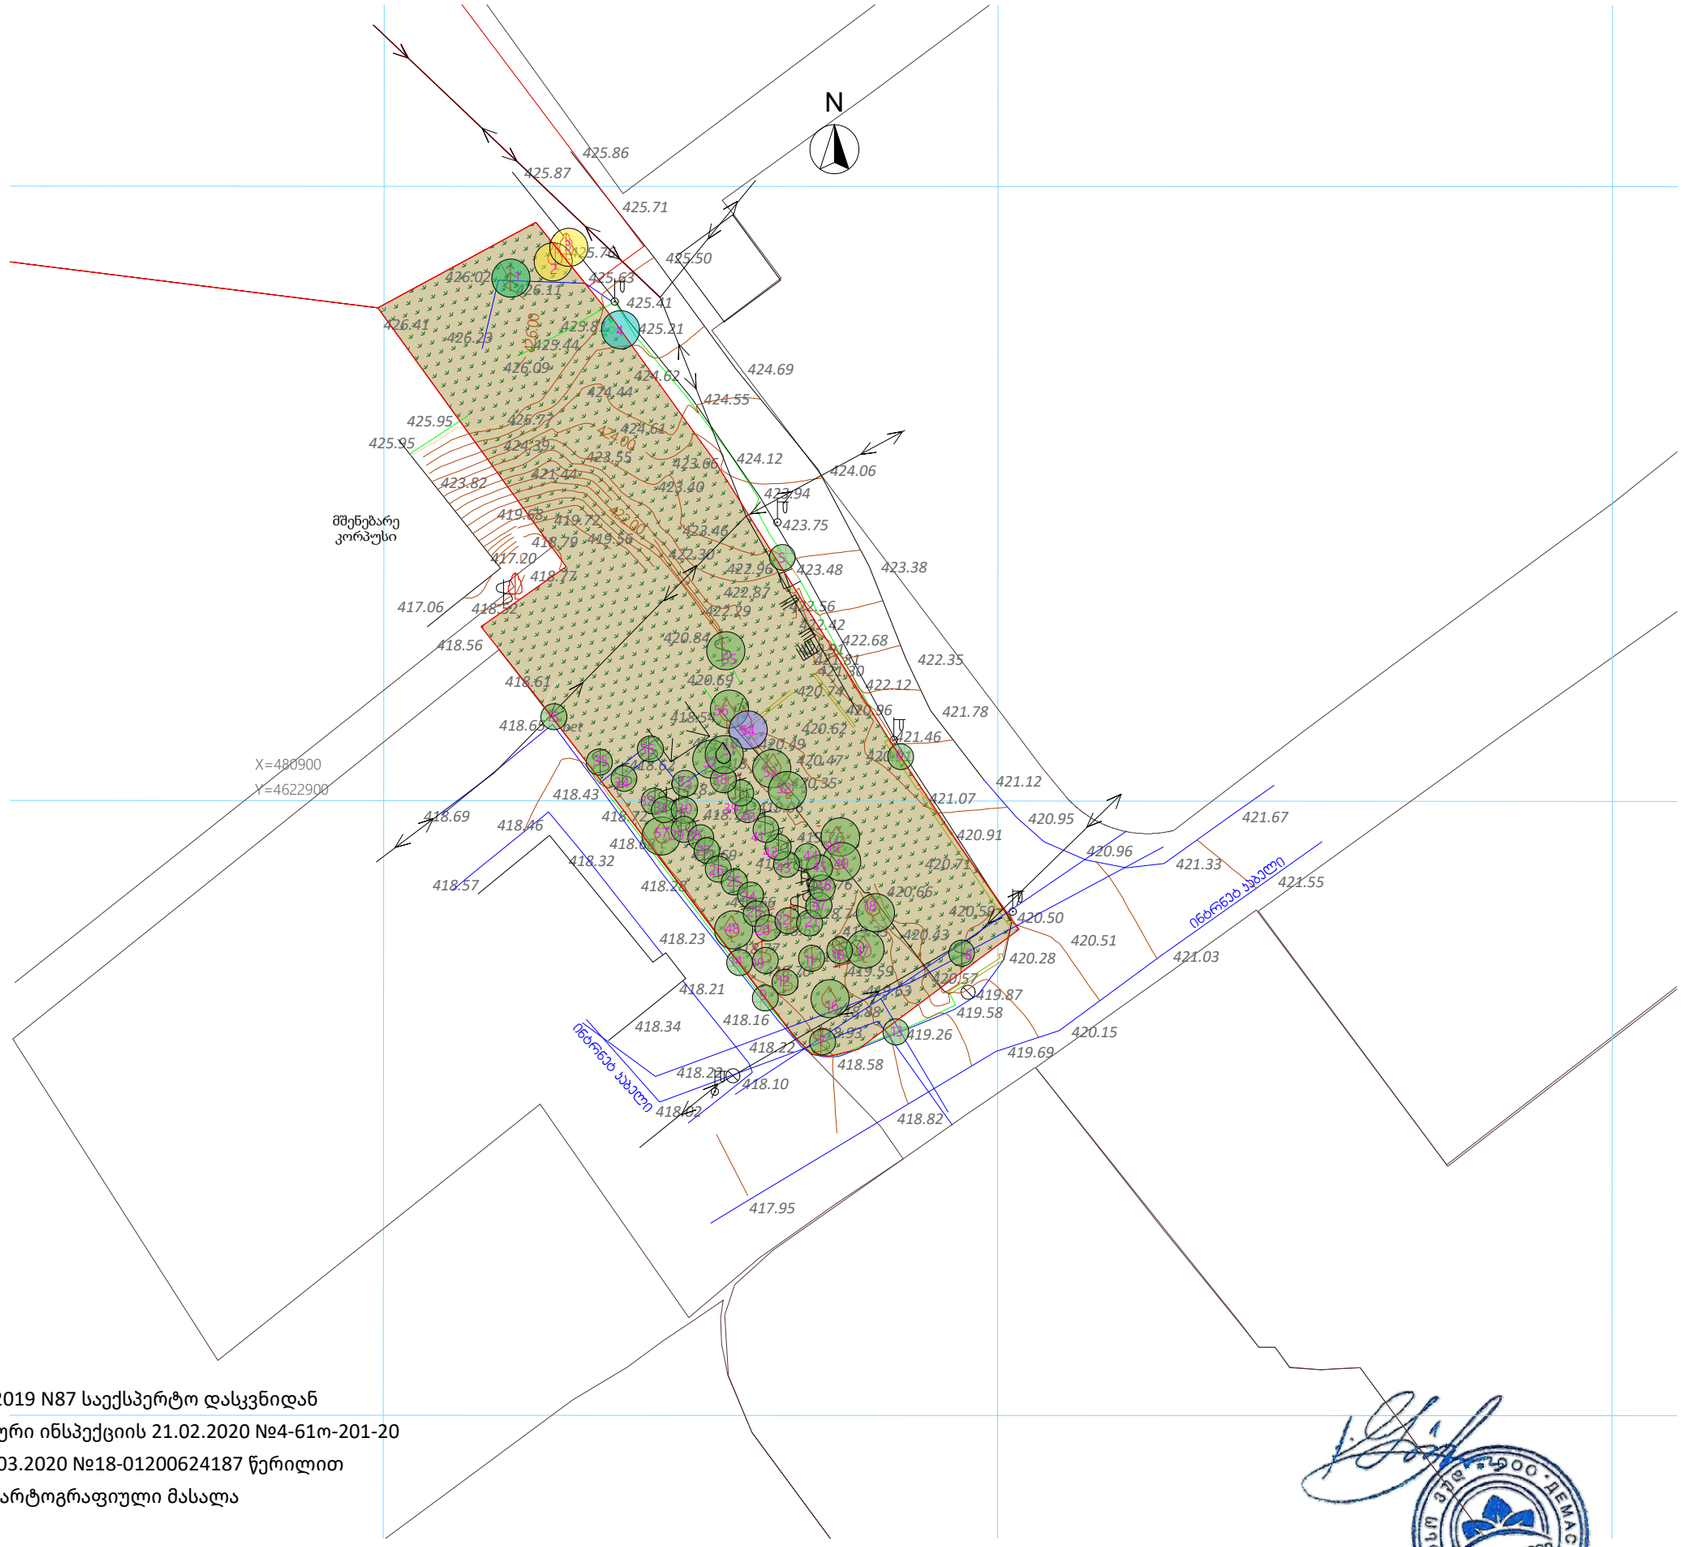
N
X=480900
Y=4622900
მშენებარე კორპუსი
ინფორმაციის საბუთი
425.86
425.87
425.71
425.50
425.63
425.41
425.21
424.69
424.62
424.55
424.12
424.06
423.94
423.75
423.48
423.38
422.68
422.35
422.12
421.78
421.46
421.12
421.07
420.95
421.67
420.91
420.96
421.33
421.55
420.50
420.51
420.28
421.03
419.87
419.58
419.26
420.15
419.69
418.58
418.82
418.10
417.95
417.06
418.56
418.61
418.63
418.69
418.46
418.57
418.43
418.32
418.23
418.21
418.34
418.16
418.22
418.27
418.62
425.95
425.95
423.82
417.20
418.79
419.58
419.72
423.46
422.30
427.96
422.87
422.09
420.84
420.69
420.74
420.62
420.49
420.47
420.35
420.66
420.52
420.13
419.59
419.63
419.98
419.93
426.02
426.11
426.41
425.79
425.44
426.09
424.44
424.61
423.55
423.06
423.40
421.44
423.00
423.00
423.00

მცენარეთა საპროექტო განლაგება
შესანარჩუნებელი, გადასარგავი და დასარგავი მცენარეები

ფორმატი A3

საპროექტო გეგმა
მ. 1:500

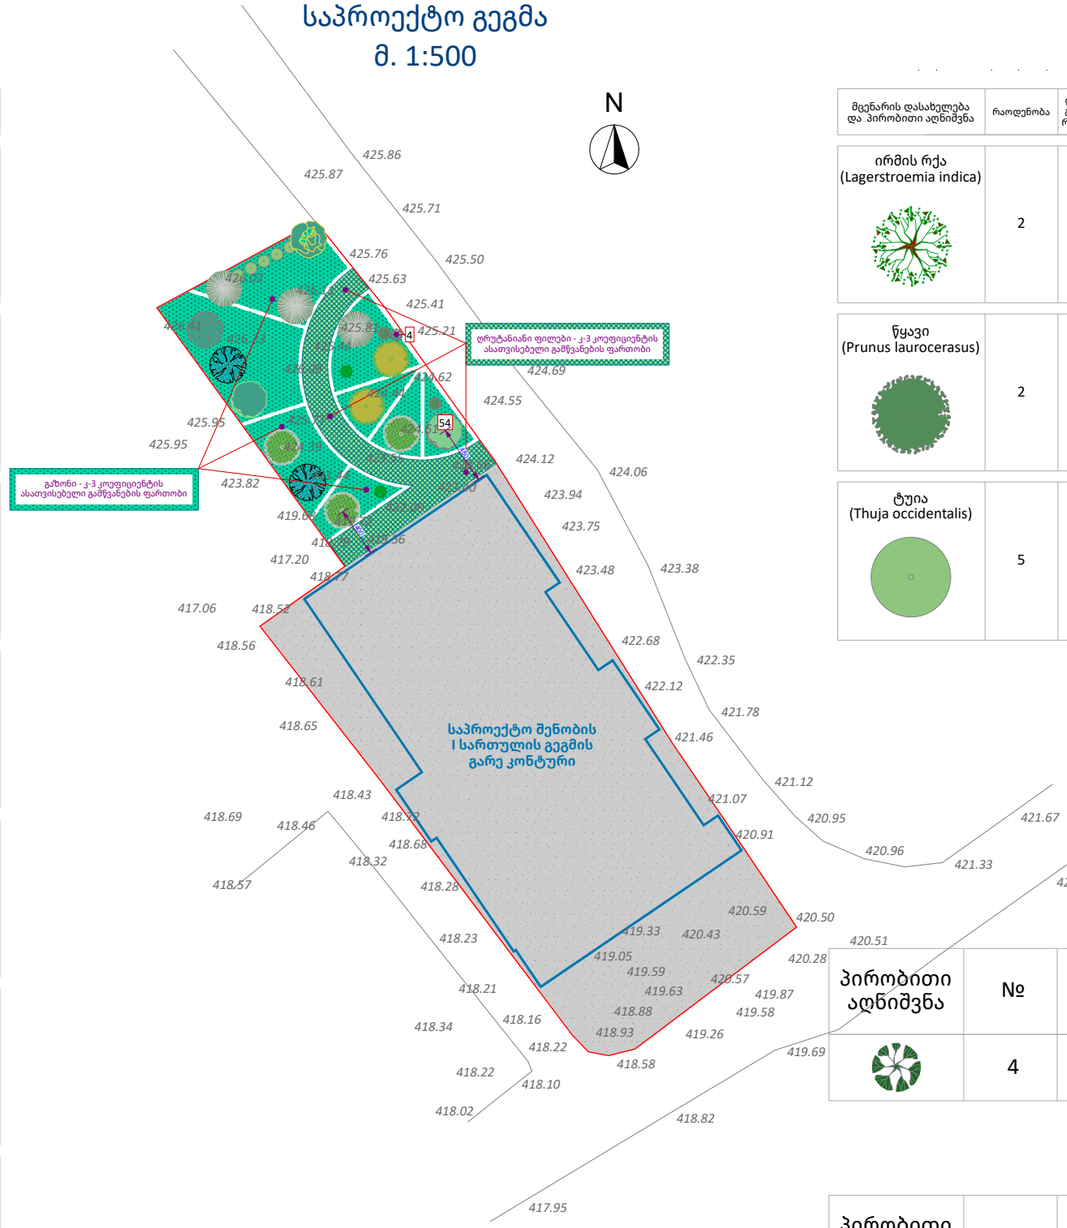

დასარგავი მცენარეები
ცხრილი №8

მცენარის დასახელება და პირობითი აღნიშვნა	რაოდენობა	ღეროს მინ. გარშემოწვრილობა (სმ)	მინიმალური ასაკი (წ.)	მინიმალური სიმაღლე (მ)	მახასიათებლები	დასურათება
არყის ხე (Betula pendula)	2	20-22	5	3.5	გვალვაგამძლე სწრაფად მზარდი	
კავკასიური აკაკი (Celtis caucasica)	1	20-22	5	3.5	გვალვაგამძლე ნელა მზარდი	
ქართული ნეკერჩხალი (Acer ibericum)	1	20-22	5	3.5	გვალვაგამძლე სწრაფად მზარდი	
ცაცხვი (Tilia)	1	20-22	5	3.5	გვალვაგამძლე საშუალოდ მზარდი	
კვიდო (Ligustrum sp.) (ფორმა ხე)	3	20-22	5	3.5	გვალვაგამძლე სწრაფად მზარდი	
მარადმწვანე მუხა (Quercus ilex)	2	20-22	5	3.5	გვალვაგამძლე საშუალოდ მზარდი	
იტალიური ფიჭვი (Pinus pinea)	3	20-22	5	3	გვალვაგამძლე სწრაფად მზარდი	
ირმის რქა (Lagerstroemia indica)	1	20-22	5	2.5	გვალვაგამძლე საშუალოდ მზარდი	

დასარგავი მცენარეები
ცხრილი №8 (გაგრძელება)

მცენარის დასახელება და პირობითი აღნიშვნა	რაოდენობა	ღეროს მინ. გარშემოწვრილობა (სმ)	მინიმალური ასაკი (წ.)	მინიმალური სიმაღლე (მ)	მახასიათებლები	დასურათება
ირმის რქა (Lagerstroemia indica)	2	4	2	1.2	გვალვაგამძლე საშუალოდ მზარდი	
წყავი (Prunus laurocerasus)	2	4	2	0.8	გვალვაგამძლე სწრაფად მზარდი	
ტუია (Thuja occidentalis)	5	4	2	0.8	გვალვაგამძლე სწრაფად მზარდი	

ადგილზე შესანარჩუნებელი მცენარეები
ცხრილი №6

პირობითი აღნიშვნა	№	მცენარის დასახელება	დიამეტრი (სმ) მიწიდან 10 სმ-ზე	სიმაღლე (მ)
	4	სურო (Hedera)	3	-

გადასარგავი მცენარეები
ცხრილი №7

პირობითი აღნიშვნა	№	მცენარის დასახელება	დიამეტრი (სმ) მიწიდან 10 სმ-ზე	სიმაღლე (მ)
	54	დაფნა (Laurus nobilis)	8.5	4

შენიშვნები:
- არსებულ მცენარეთა მონაცემები აღებულია შპს "ეკო გარემოს" 26.08.2019 N87 საექსპერტო დასკვნიდან
- გამოყენებულია დამკვეთის მიერ მოწოდებული არქიტექტურული და კარტოგრაფიული მასალა
- არ არის დატანილი არაჯანსაღი მცენარეებბი

დამკვეთი: შპს "არქიპლიუს"

შემსრულებელი: შპს "დემასო ვუდ"

აქსონომეტრიული ხედი



კვიდო
(Ligustrum sp.)

მარადმწვანე მუხა
(Quercus ilex)

ქართული ნეკერჩხალი
(Acer ibericum)

ცაცხვი
(Tilia)

იტალიური ფიჭვი
(Pinus pinea)

ირმის რქა
(Lagerstroemia indica)

ტუია
(Thuja occidentalis)

კავკასიური აკაკი
(Celtis caucasica)

წყავი
(Prunus laurocerasus)

ტერიტორიაზე არსებული მცენარე
დაფნა
(Laurus nobilis)

არყის ხე
(Betula pendula)

ირმის რქა
(Lagerstroemia indica)

დამკვეთი: შპს "არქიპლიუს"

შემსრულებელი: შპს "დემასო ვუდ"

გამწვანების პროექტის საინფორმაციო დაფა

გამწვანების ფართობი: 339.8 მ² (კ-3 = 0.3)

დასარგავი მცენარეები

დასახელება	რაოდენობა	მინიმალური ასაკი (წ.)	მინიმალური სიმაღლე (მ)	ღეროს მინ. გარშემოწერილობა (სმ)
იტალიური ფიჭვი (Pinus pinea)	3	5	3	20-22
არყის ხე (Betula pendula)	2	5	3.5	20-22
ცაცხვი (Tilia)	1	5	3.5	20-22
კავკასიური აკაკი (Celtis caucasica)	1	5	3.5	20-22
ქართული ნეკერჩხალი (Acer ibericum)	1	5	3.5	20-22
კვიდო (Ligustrum)	3	5	2.5	20-22
მარადმწვანე მუხა (Quercus ilex)	2	5	3.5	20-22
ირმის რქა (Lagerstroemia indica)	1	5	2.5	20-22
ტუია (Thuja occidentalis)	5	2	0.8	4
ირმის რქა (Lagerstroemia indica)	2	2	1.2	4
წყავი (Prunus laurocerasus)	2	2	0.8	4





ადგილზე შესანარჩუნებელი მცენარეები - 1

- 1 ძირი სურო (Hedera)

ამავე ტერიტორიაზე გადასარგავი მცენარეები - 1

- 1 ძირი დაფნა (Laurus nobilis)

საკადასტრო კოდი: 01.13.04.004.032
ნარგავების მოვლის ხანგძლივობა: დარგვიდან 3 წელი

ნარგავების მოვლა-პატრონობაზე პასუხისმგებელი:
შპს "არქიპლიუსი"

გამწვანების პროექტის შეთანხმების თარიღი - 2022 წ.
გამწვანების პროექტის დასრულების თარიღი - 2025 წ.