

გენ-გეგმა მ 1:500

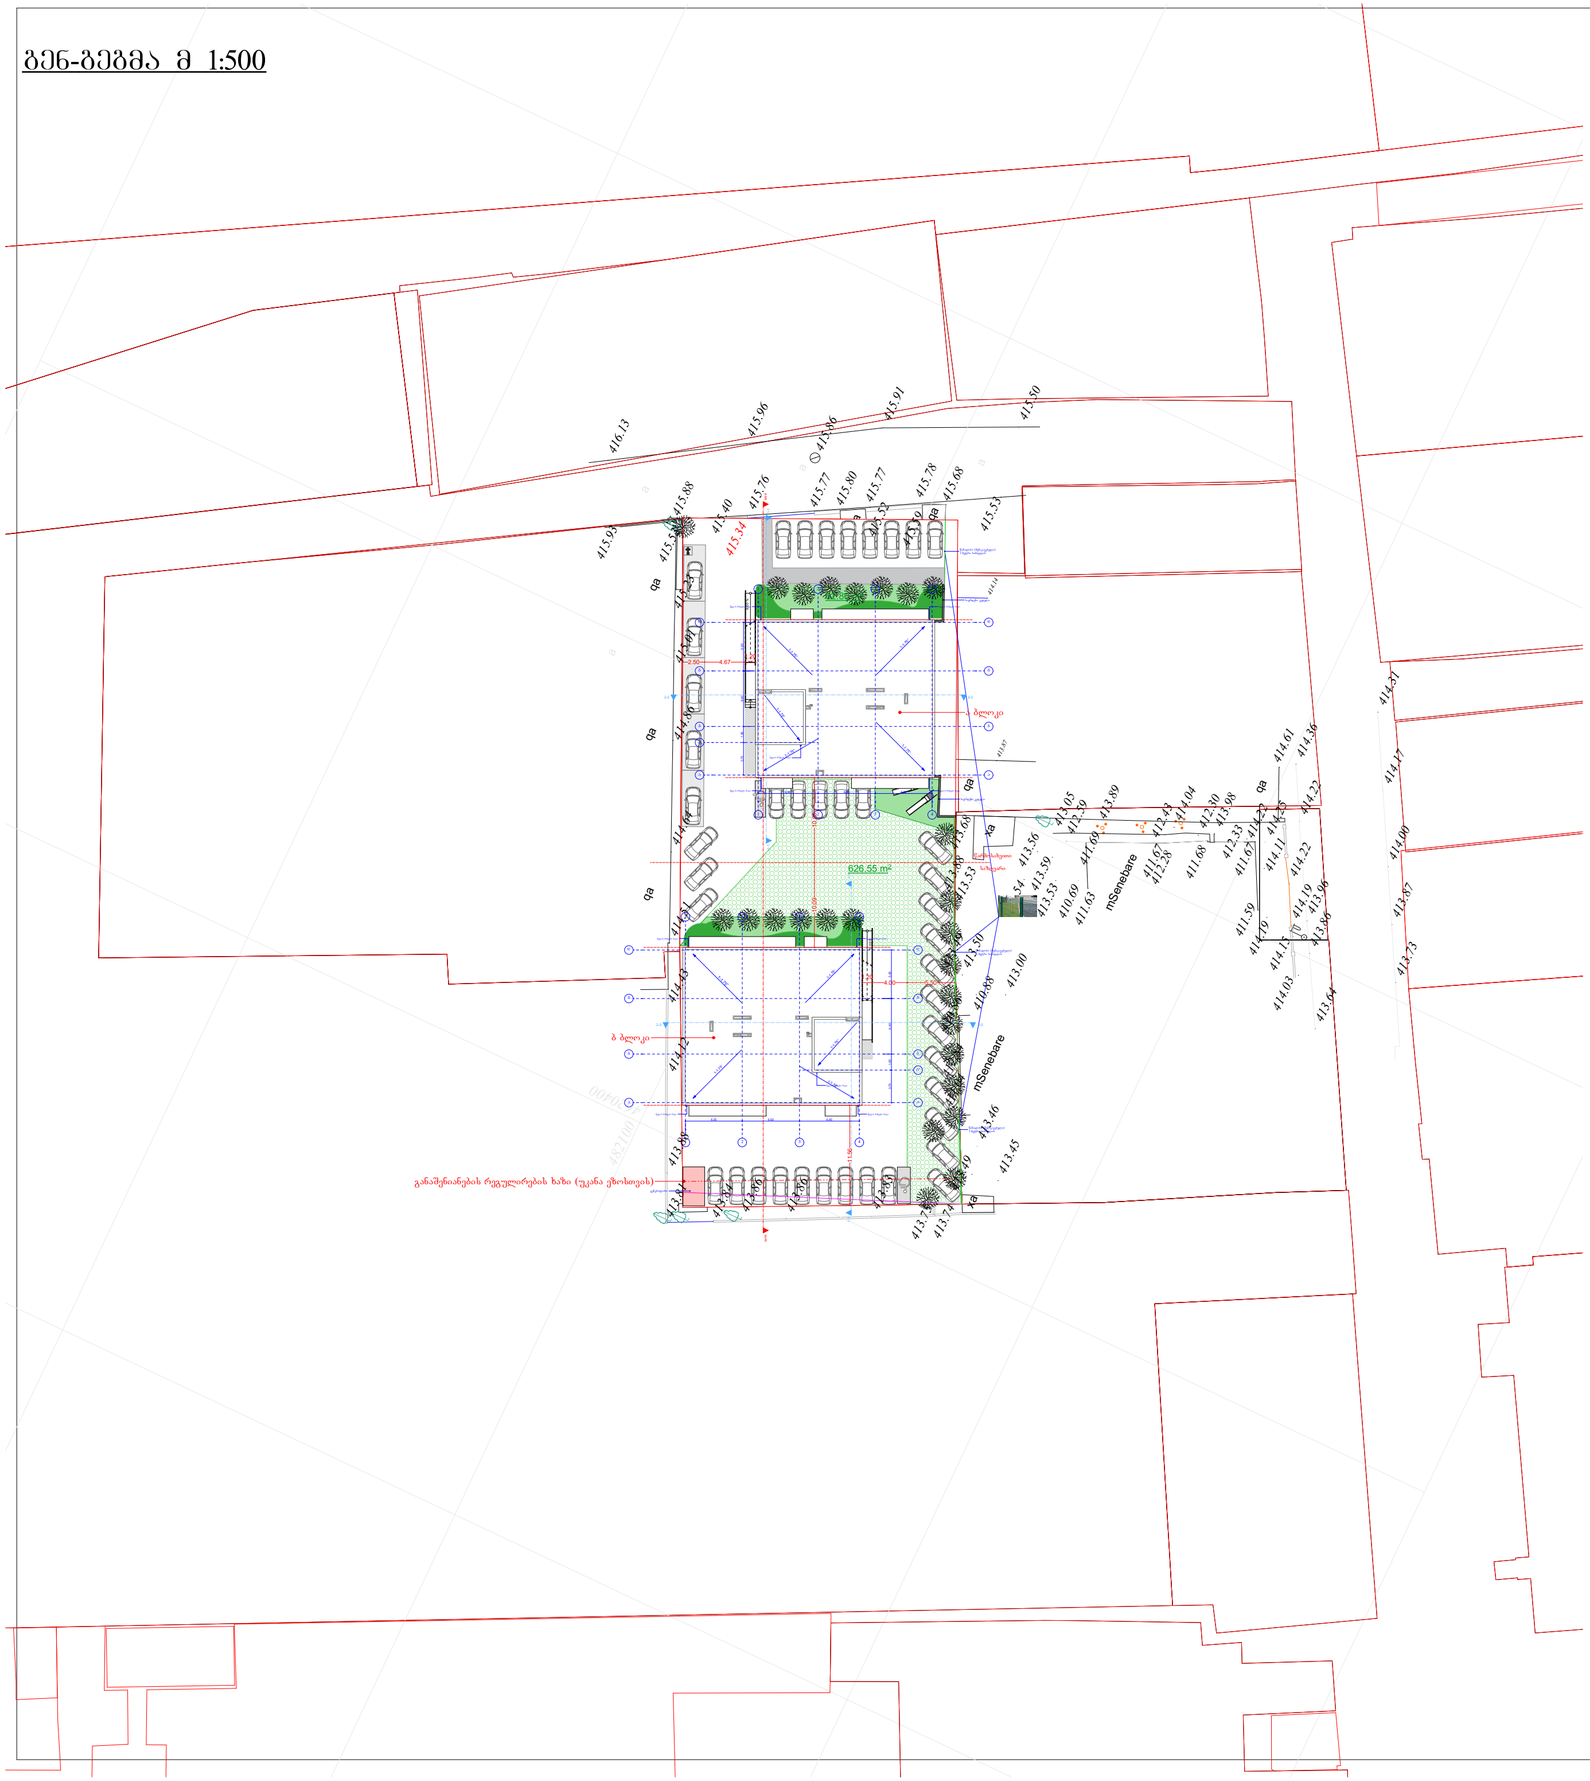

სიმაღლის განმსაზღვრელი სქემა მ 1:500

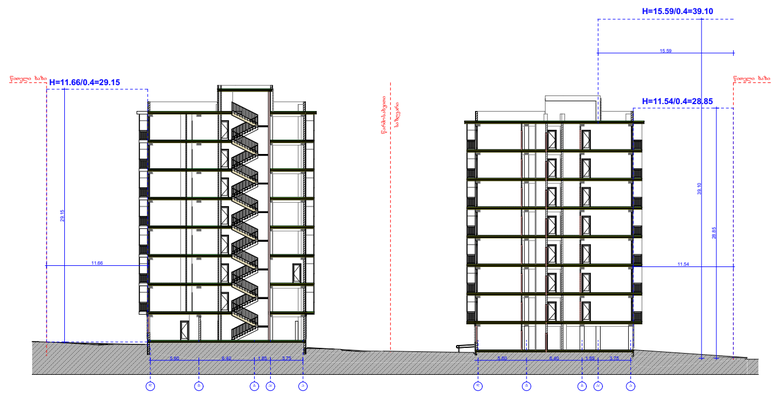

AB5

შ. პ. ს. ეი ბი 5, არაგიშვილის ქ. 14, 0179 თბილისი

დირექტორი: დ. ლოსაბერიძე

არქიტექტორი: ნ. ქუფარაშვილი

დამკვეთი: შპს "ვიზ"

პროექტის სახელწოდება:

მრავალბინიანი საცხოვრებელი სახლი
ქ.თბილისი, ვანის ქუჩა №4

არქიტექტურული ნაწილი

ნახაზი:

სხივი

ფურცელი:

მასშტაბი: 1:500 ფორმატი: A2

I/13/2022