ჭრილი 1-1

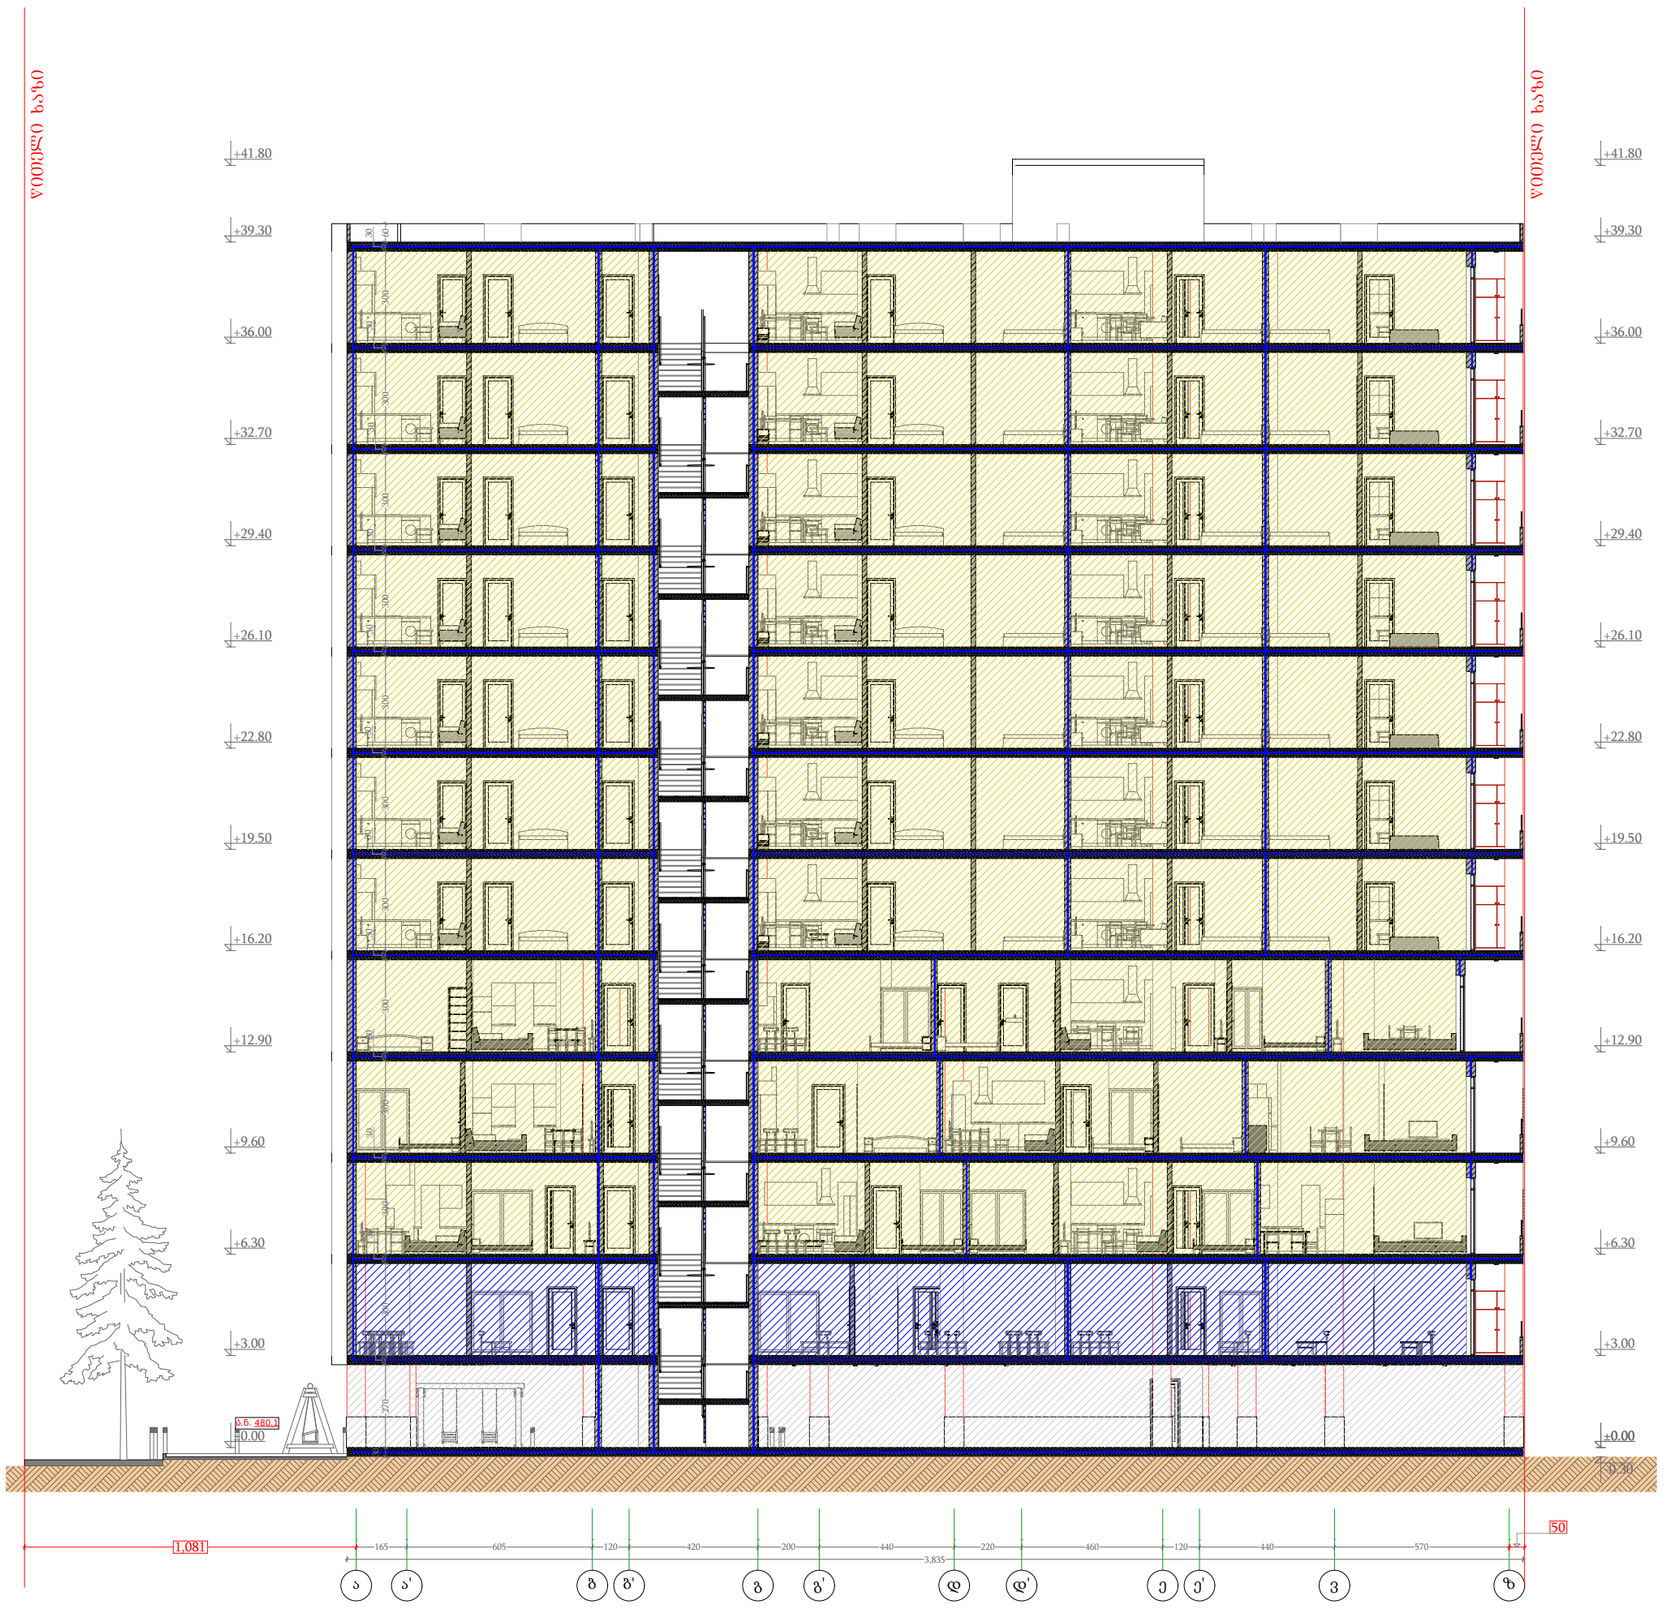

პროექტის დასახელება
PROJECT NAME
მრავალბინიანი საცხოვრებელი სახლი

დამკვეთი
CLIENT

პროექტის მისამართი
PROJECT ADDRESS
ქ.თბილისი, იოანე პეტრიძის ქუჩის ბოლოს მიმდებარედ

ს/პ 01.10.06.001.263

ეტაპი
STAGE
არქიტექტურული პროექტი

ნახაზის სათაური
TITLE
ჭრილი 1-1

შენიშვნა:

ფორმატი	მასშტაბი	ფურცლის N
PAPER SIZE	SCALE	SHEET NO
A3	1:	

არქიტექტორი
თენგიზ ესიავა

დაამუშავა

ჭრილი 1-1

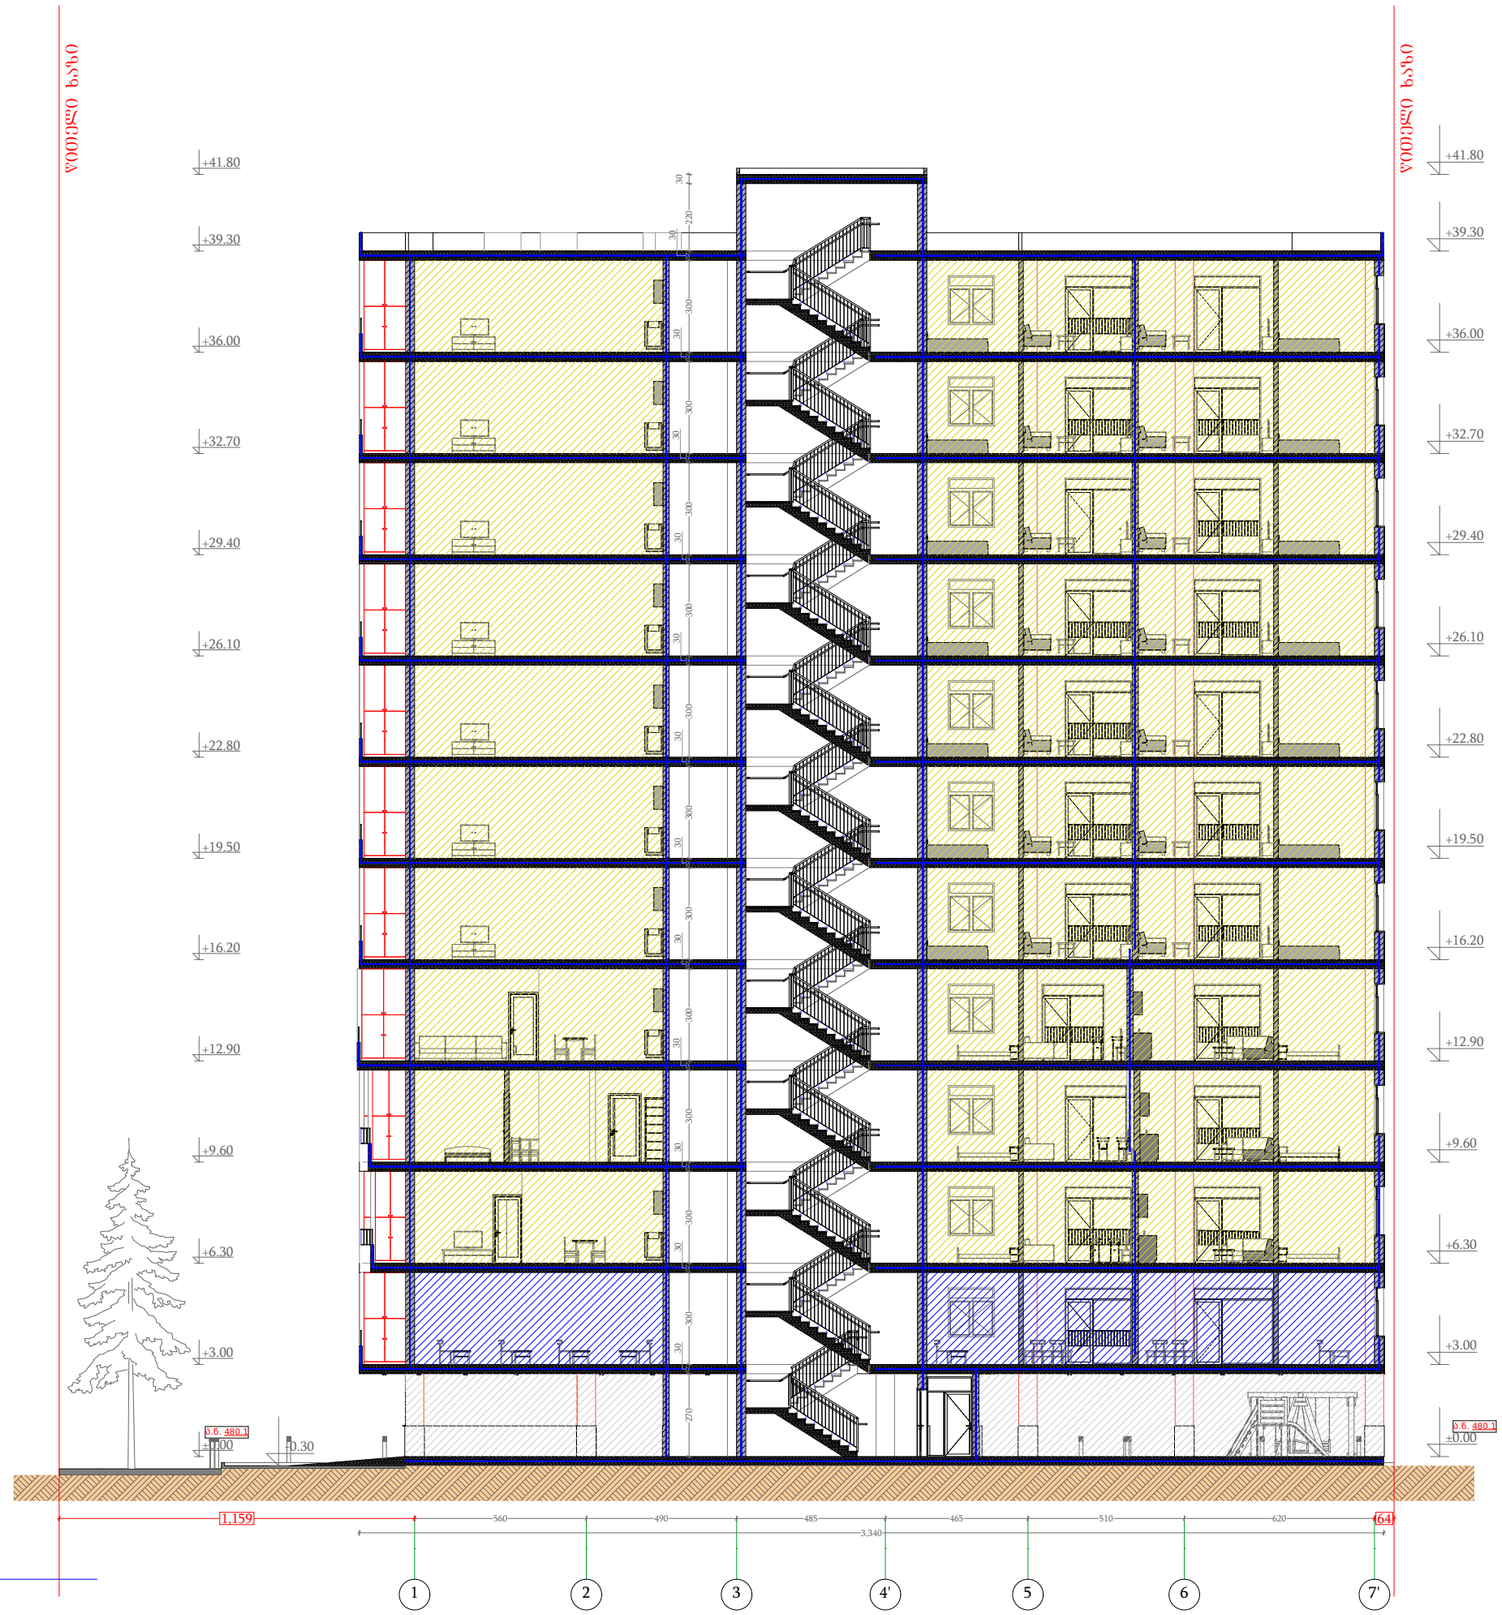

პროექტის დასახელება
PROJECT NAME

მრავალბინიანი საცხოვრებელი სახლი

დამკვეთი
CLIENT

პროექტის მისამართი
PROJECT ADDRESS
ქ.თბილისი, იოანე პეტრიძის ქუჩის ბოლოს მიმდებარედ

ს/კ 01.10.06.001.263

ეტაპი
STAGE
არქიტექტურული პროექტი

ნახაზის სათაური
TITLE
ჭრილი 1-1

შენიშვნა:

ფორმატი	მასშტაბი	ფურცლის N
PAPER SIZE A3	SCALE 1:	SHEET NO

არქიტექტორი
თენგიზ ესიავა

დაამუშავა