0 1 2 3 4 5 6 7 8 9 10

N

12.477

7.600 6.400 6.400 6.400 6.400 0.600 6.400 6.400 6.400 0.600 6.400 6.400 6.400 6.400 6.400 12.551

85.600

1.164

1.164 12.551

4.600

4.600 3.800 3.300 3.300 3.300 3.300 3.300 3.300 3.300 3.300 3.300 3.300 3.300 3.300 3.300 3.300 3.300 3.300 3.300 2.700 3.220

+0.00

ალუმინის ვიტრაჟი

ალუმინის ბადურა

გალვანიზირებული ლითონის პროფილი

კედლების დათბუნება, შეღებვა
RAL 7022

კომპოზიტური ფილა

კომპოზიტური ფილა

პოლიკარბონატის სანათი სისტემა
RAL 5024

ალუმინის ვიტრაჟი

კედლების დათბუნება, შეღებვა

კომპოზიტური ფილა

ალუმინის ბადურა

კომპოზიტური ფილა

ალუმინის ვიტრაჟი

ალუმინის ვიტრაჟი

ალუმინის ვიტრაჟი

ალუმინის ბადურა

კედლების დათბუნება, შეღებვა
RAL 7022

კომპოზიტური ფილა

პოლიკარბონატის სანათი სისტემა
RAL 5024

კომპოზიტური ფილა

ალუმინის ვიტრაჟი

კომპოზიტური ფილა

ალუმინის ბადურა

ალუმინის ვიტრაჟი

ალუმინის ვიტრაჟი

ნაწრთობი შუშის მოაჯირი

ნაწრთობი შუშის მოაჯირი

±0.00

+4.60

+19.60

+22.90

+26.20

+29.50

+32.80

+36.10

+39.40

+42.70

+46.00

+49.30

+52.60

+55.90

+59.20

+62.50

+16.30

+13.00

+9.20

+65.80

+69.10

+71.80

1* 1 2 3 4 5 6 7 8 9 10 11 12 13 14 15

PLOT
BOUNDRY

+75.02

ფასადი 1*-15 ღერძებში

a-29

შ.პ.ს. " იუ ეი დი სტუდია "

მის.: ყიფშიძის ქ. #9ბ
საიდენტიფიკაციო კოდი: 206218109
ტელ./ფაქსი: (995 32) 218 33 85
el-fosta: info@uad.ge

პირობითი ნიშნები:

პროექტის ავტორი

არქიტექტურული პროექტი

გვარი ხელმოწერა

სტადია ფურცლები

პროექტის სახელწოდება:

თანამდებობა

ფურცლის #

თარიღი

თარიღი

მასშტაბი 1:100

დაამუშავა

დირექტორი ა. ჯობავა

20

ქ. თბილისში, კრწანისის რაიონში,

გულიას ქუჩა #1-ში არსებულ მიწის ნაკვეთზე

(მიწის ნაკვეთის საკადასტრო კოდი: 01.18.09.005.069)

S e r e u l i f u n q c i i s S e n o b i s

S e T a n x m e b u l i p r o e q t i s c v l i l e b a

a r q i t e q t u r u l i p r o e q t i

მიწის ნაკვეთის საზღვარი

1

არქიტექტურული ნიშნული

ექსპლიკაციის ნუმერაცია
22.6 მ2 ფართობი შიდა კონტურზე

ჭრილის ხაზი

1. ნახაზზე საპროექტო შენობის ნული შეესაბამება აბსოლუტურ ნიშნულს - 382.00
2. ნახაზზე ზომები მოცემულია მეტრებში
3. ნახაზის ყველა ცვლილება მშენებლობისას შეთანხმებული უნდა იყოს პროექტის ავტორთან

#1
64.6 m2
5.4 m2
70.0 m2

საცხოვრებელი ბინის ნუმერაცია
ფართობი შიდა კონტურზე
საზაფხულო ფართობი
ბინის საერთო ფართობი

ა. ქურბანოვი

s. kafdari

ფასადის მოსაპირკეთებელი ელემენტი

1

მოსაპირკეთებელ მასალათა ჩამონათვალი

ფასადის მოპირკეთება 1 პოლისტიროლის თბოიზოლაცია, ღებვა

RAL 7022

2 ფასადის მოპირკეთება 2 კომპოზიტური ფილა

ფართობი
m

2

5 მოაჯირი 1 გალვანიზირებული ლითონის პროფილი

6 მოაჯირი 2 10 მმ ნაწრთობი შუშა ალუმინის დამჭერით

3 ფასადის დეკორატიული განათება პოლიკარბონატის ფილა

7 კარ-ფანჯრები ალუმინის პროფილი

4 ფასადის დეკორატიული ელემენტები ალუმინის ბადურა

5467.0

221.0

974.0

1129.0

123.5

2451.0

4920.0

მოსაპირკეთებელ მასალათა სპეციფიკაცია:

1-1

0 1 2 3 4 5 6 7 8 9 10

N

740 1.167

12.477

12.551 6.400 6.400 6.400 6.400 6.400 0.600 6.400 6.400 6.400 0.600 6.400 6.400 6.400 6.400 7.600 1.164

4.600

4.600 3.800 3.300 3.300 3.300 3.300 3.300 3.300 3.300 3.300 3.300 3.300 3.300 3.300 3.300 3.300 3.300 3.300 3.300 2.700 3.220

12.551 85.600 1.164

+0.00

ალუმინის ვიტრაჟი

ალუმინის ბადურა

კედლების დათბუნება, შეღებვა
RAL 7022

კომპოზიტური ფილა

კომპოზიტური ფილა

პოლიკარბონატის სანათი სისტემა
RAL 3003

ალუმინის ბადურა

ალუმინის ვიტრაჟი

კედლების დათბუნება, შეღებვა

კომპოზიტური ფილა

ალუმინის ბადურა

ალუმინის ვიტრაჟი

ალუმინის ბადურა

გალვანიზირებული ლითონის პროფილი

კედლების დათბუნება, შეღებვა
RAL 7022

კომპოზიტური ფილა

პოლიკარბონატის სანათი სისტემა
RAL 5024

ალუმინის ვიტრაჟი

კედლების დათბუნება, შეღებვა

კომპოზიტური ფილა

ალუმინის ბადურა

კომპოზიტური ფილა

ალუმინის ვიტრაჟი

ალუმინის ვიტრაჟი

ნაწრთობი შუშის მოაჯირი

15 14 13 12 11 10 9 8 7 6 5 4 3 2 1 1*

RAL 5007(BİRİNCİ TERCİHİMİZ) / RAL 5012 / RAL 5024

±0.00

+4.60

+19.60

+22.90

+26.20

+29.50

+32.80

+36.10

+39.40

+42.70

+46.00

+49.30

+52.60

+59.20

+62.50

+16.30

+13.00

+9.20

+65.80

+69.10

+71.80

+75.02

ფასადი 15-1* ღერძებში

a-30

შ.პ.ს. " იუ ეი დი სტუდია "

მის.: ყიფშიძის ქ. #9ბ
საიდენტიფიკაციო კოდი: 206218109
ტელ./ფაქსი: (995 32) 218 33 85
el-fosta: info@uad.ge

პირობითი ნიშნები:

პროექტის ავტორი

არქიტექტურული პროექტი

გვარი ხელმოწერა

სტადია ფურცლები

პროექტის სახელწოდება:

თანამდებობა

ფურცლის #

თარიღი

თარიღი

მასშტაბი 1:100

დაამუშავა

დირექტორი ა. ჯობავა

20

ქ. თბილისში, კრწანისის რაიონში,

გულიას ქუჩა #1-ში არსებულ მიწის ნაკვეთზე

(მიწის ნაკვეთის საკადასტრო კოდი: 01.18.09.005.069)

S e r e u l i f u n q c i i s S e n o b i s

S e T a n x m e b u l i p r o e q t i s c v l i l e b a

a r q i t e q t u r u l i p r o e q t i

მიწის ნაკვეთის საზღვარი

1

არქიტექტურული ნიშნული

ექსპლიკაციის ნუმერაცია
22.6 მ2 ფართობი შიდა კონტურზე

ჭრილის ხაზი

#1
64.6 m2
5.4 m2
70.0 m2

საცხოვრებელი ბინის ნუმერაცია
ფართობი შიდა კონტურზე
საზაფხულო ფართობი
ბინის საერთო ფართობი

+55.90

ა. ქურბანოვი

s. kafdari

1. ნახაზზე საპროექტო შენობის ნული შეესაბამება აბსოლუტურ ნიშნულს - 382.00
2. ნახაზზე ზომები მოცემულია მეტრებში
3. ნახაზის ყველა ცვლილება მშენებლობისას შეთანხმებული უნდა იყოს პროექტის ავტორთან

ფასადის მოსაპირკეთებელი ელემენტი

1

მოსაპირკეთებელ მასალათა ჩამონათვალი

ფასადის მოპირკეთება 1 პოლისტიროლის თბოიზოლაცია, ღებვა

RAL 7022

2 ფასადის მოპირკეთება 2 კომპოზიტური ფილა

ფართობი
m

2

5 მოაჯირი 1 გალვანიზირებული ლითონის პროფილი

6 მოაჯირი 2 10 მმ ნაწრთობი შუშა ალუმინის დამჭერით

3 ფასადის დეკორატიული განათება პოლიკარბონატის ფილა

7 კარ-ფანჯრები ალუმინის პროფილი

4 ფასადის დეკორატიული ელემენტები ალუმინის ბადურა

5467.0

221.0

974.0

1129.0

123.5

2451.0

4920.0

მოსაპირკეთებელ მასალათა სპეციფიკაცია:

1-1

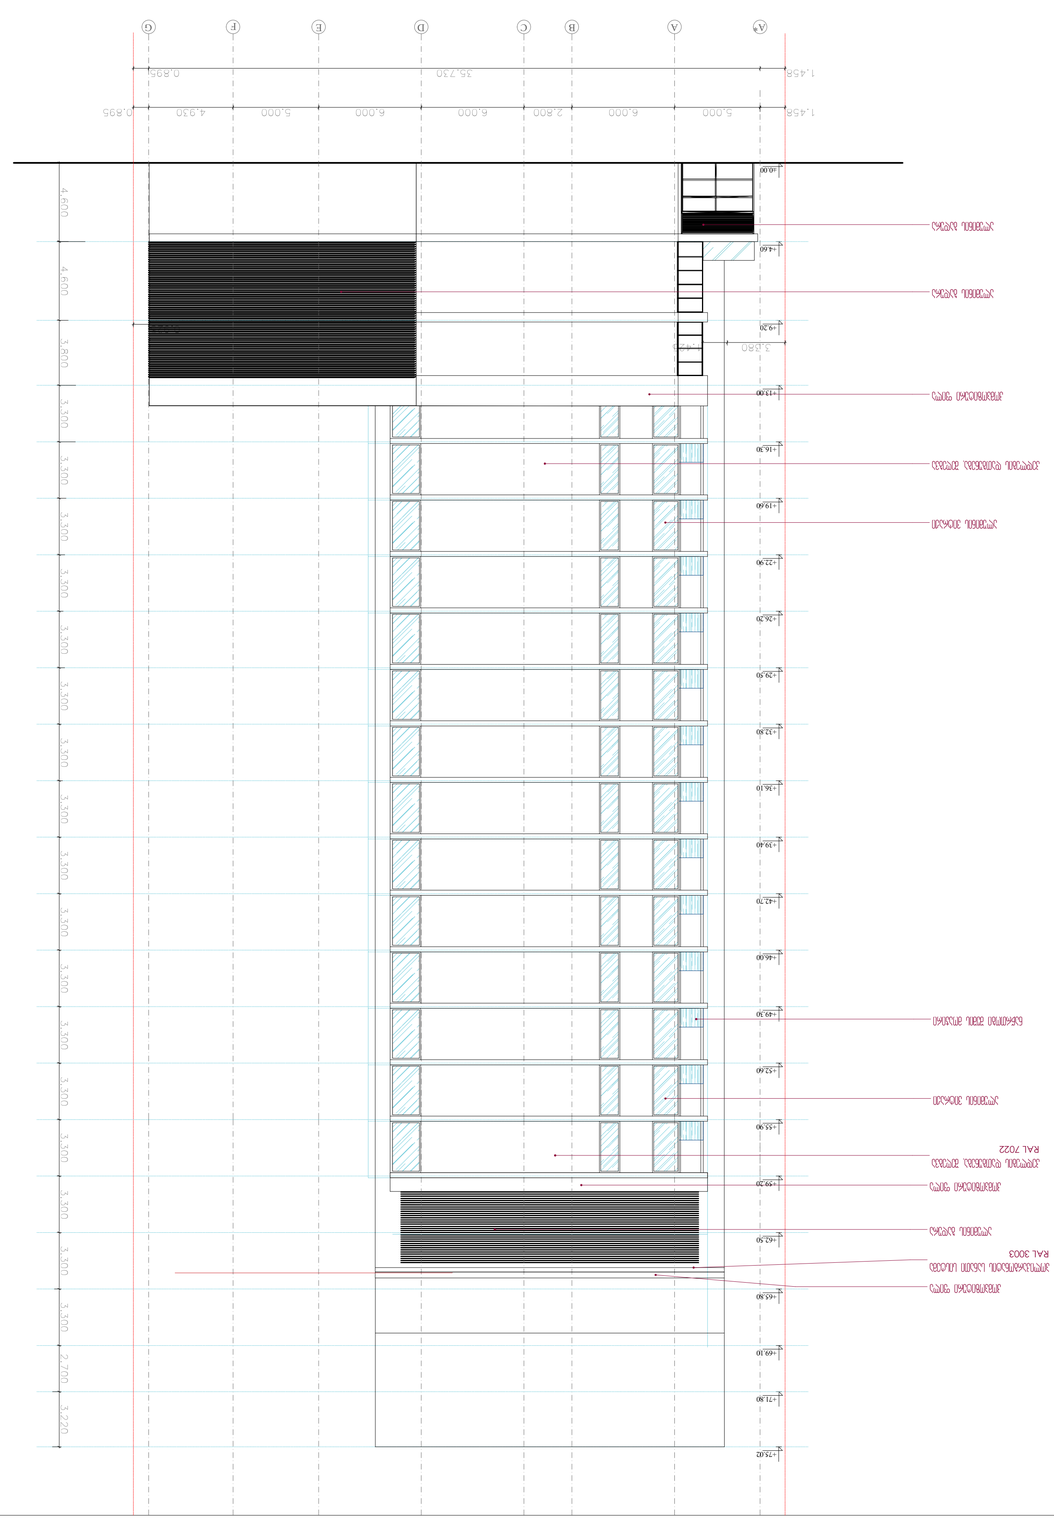

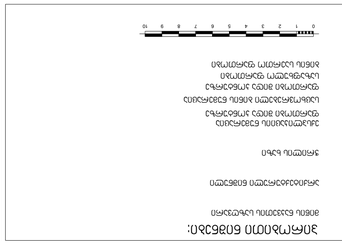

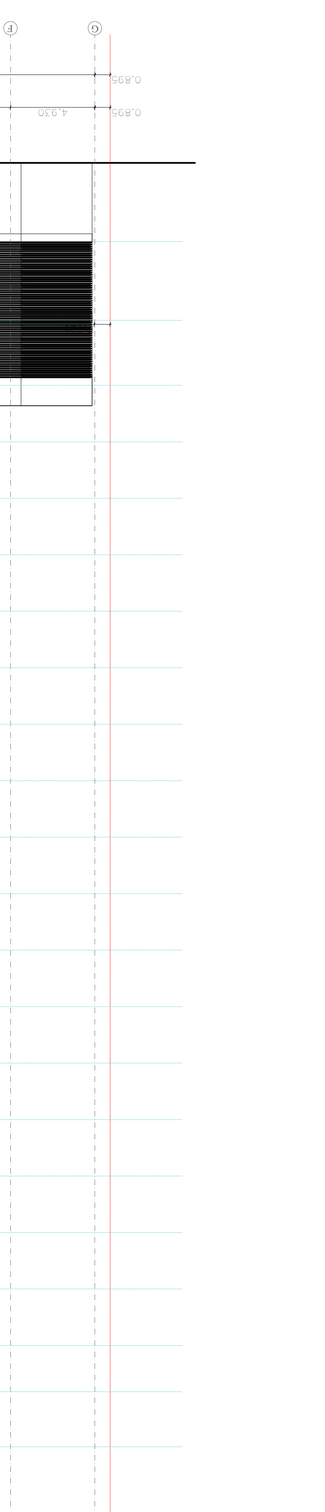

0 1 2 3 4 5 6 7 8 9 10

N

0.925

3.380 1.425

0.925

1.425 3.380

35.730

1.458 5.000 6.000 2.800 6.000 6.000 5.000 4.930 0.895 4.930 5.000 6.000 6.000 2.800 6.000 5.000

1.458 35.730 0.895

4.600

4.600 3.800 3.300 3.300 3.300 3.300 3.300 3.300 3.300 3.300 3.300 3.300 3.300 3.300 3.300 3.300 3.300 3.300 3.300 2.700 3.220

4.600

4.600 3.800 3.300 3.300 3.300 3.300 3.300 3.300 3.300 3.300 3.300 3.300 3.300 3.300 3.300 3.300 3.300 3.300 3.300 2.700 3.220

1.458

1.458

0.895

0.895

+0.00

ალუმინის ვიტრაჟი

ალუმინის ბადურა

გალვანიზირებული ლითონის პროფილი

კედლების დათბუნება, შეღებვა
RAL 7022

კომპოზიტური ფილა

პოლიკარბონატის სანათი სისტემა
RAL 5024

ალუმინის ვიტრაჟი

კედლების დათბუნება, შეღებვა

კომპოზიტური ფილა

ალუმინის ბადურა

კომპოზიტური ფილა

ალუმინის ვიტრაჟი

ალუმინის ვიტრაჟი

ალუმინის ვიტრაჟი

ალუმინის ბადურა

კედლების დათბუნება, შეღებვა
RAL 7022

კომპოზიტური ფილა

კომპოზიტური ფილა

პოლიკარბონატის სანათი სისტემა
RAL 3003

ალუმინის ბადურა

ალუმინის ვიტრაჟი

კედლების დათბუნება, შეღებვა

კომპოზიტური ფილა

ალუმინის ბადურა

ნაწრთობი შუშის მოაჯირი

±0.00

+4.60

+19.60

+22.90

+26.20

+29.50

+32.80

+36.10

+39.40

+42.70

+46.00

+49.30

+52.60

+59.20

+62.50

+16.30

+13.00

+9.20

+65.80

+69.10

+71.80

±0.00

+4.60

+19.60

+22.90

+26.20

+29.50

+32.80

+36.10

+39.40

+42.70

+46.00

+49.30

+52.60

+55.90

+59.20

+62.50

+16.30

+13.00

+9.20

+65.80

+69.10

+71.80

A* A B C D E F G G F E D C B A A*

+75.02 +75.02

ფასადები A*-G და G-A* ღერძებში

a-31

შ.პ.ს. " იუ ეი დი სტუდია "

მის.: ყიფშიძის ქ. #9ბ
საიდენტიფიკაციო კოდი: 206218109
ტელ./ფაქსი: (995 32) 218 33 85
el-fosta: info@uad.ge

პირობითი ნიშნები:

პროექტის ავტორი

არქიტექტურული პროექტი

გვარი ხელმოწერა

სტადია ფურცლები

პროექტის სახელწოდება:

თანამდებობა

ფურცლის #

თარიღი

თარიღი

მასშტაბი 1:100

დაამუშავა

დირექტორი ა. ჯობავა

20

ქ. თბილისში, კრწანისის რაიონში,

გულიას ქუჩა #1-ში არსებულ მიწის ნაკვეთზე

(მიწის ნაკვეთის საკადასტრო კოდი: 01.18.09.005.069)

S e r e u l i f u n q c i i s S e n o b i s

S e T a n x m e b u l i p r o e q t i s c v l i l e b a

a r q i t e q t u r u l i p r o e q t i

მიწის ნაკვეთის საზღვარი

1

არქიტექტურული ნიშნული

ექსპლიკაციის ნუმერაცია
22.6 მ2 ფართობი შიდა კონტურზე

ჭრილის ხაზი

#1
64.6 m2
5.4 m2
70.0 m2

საცხოვრებელი ბინის ნუმერაცია
ფართობი შიდა კონტურზე
საზაფხულო ფართობი
ბინის საერთო ფართობი

+55.90

ა. ქურბანოვი

s. kafdari

1. ნახაზზე საპროექტო შენობის ნული შეესაბამება აბსოლუტურ ნიშნულს - 382.00
2. ნახაზზე ზომები მოცემულია მეტრებში
3. ნახაზის ყველა ცვლილება მშენებლობისას შეთანხმებული უნდა იყოს პროექტის ავტორთან

ფასადის მოსაპირკეთებელი ელემენტი

1

მოსაპირკეთებელ მასალათა ჩამონათვალი

ფასადის მოპირკეთება 1 პოლისტიროლის თბოიზოლაცია, ღებვა

RAL 7022

2 ფასადის მოპირკეთება 2 კომპოზიტური ფილა

ფართობი
m

2

5 მოაჯირი 1 გალვანიზირებული ლითონის პროფილი

6 მოაჯირი 2 10 მმ ნაწრთობი შუშა ალუმინის დამჭერით

3 ფასადის დეკორატიული განათება პოლიკარბონატის ფილა

7 კარ-ფანჯრები ალუმინის პროფილი

4 ფასადის დეკორატიული ელემენტები ალუმინის ბადურა

5467.0

221.0

974.0

1129.0

123.5

2451.0

4920.0

მოსაპირკეთებელ მასალათა სპეციფიკაცია:

1-1

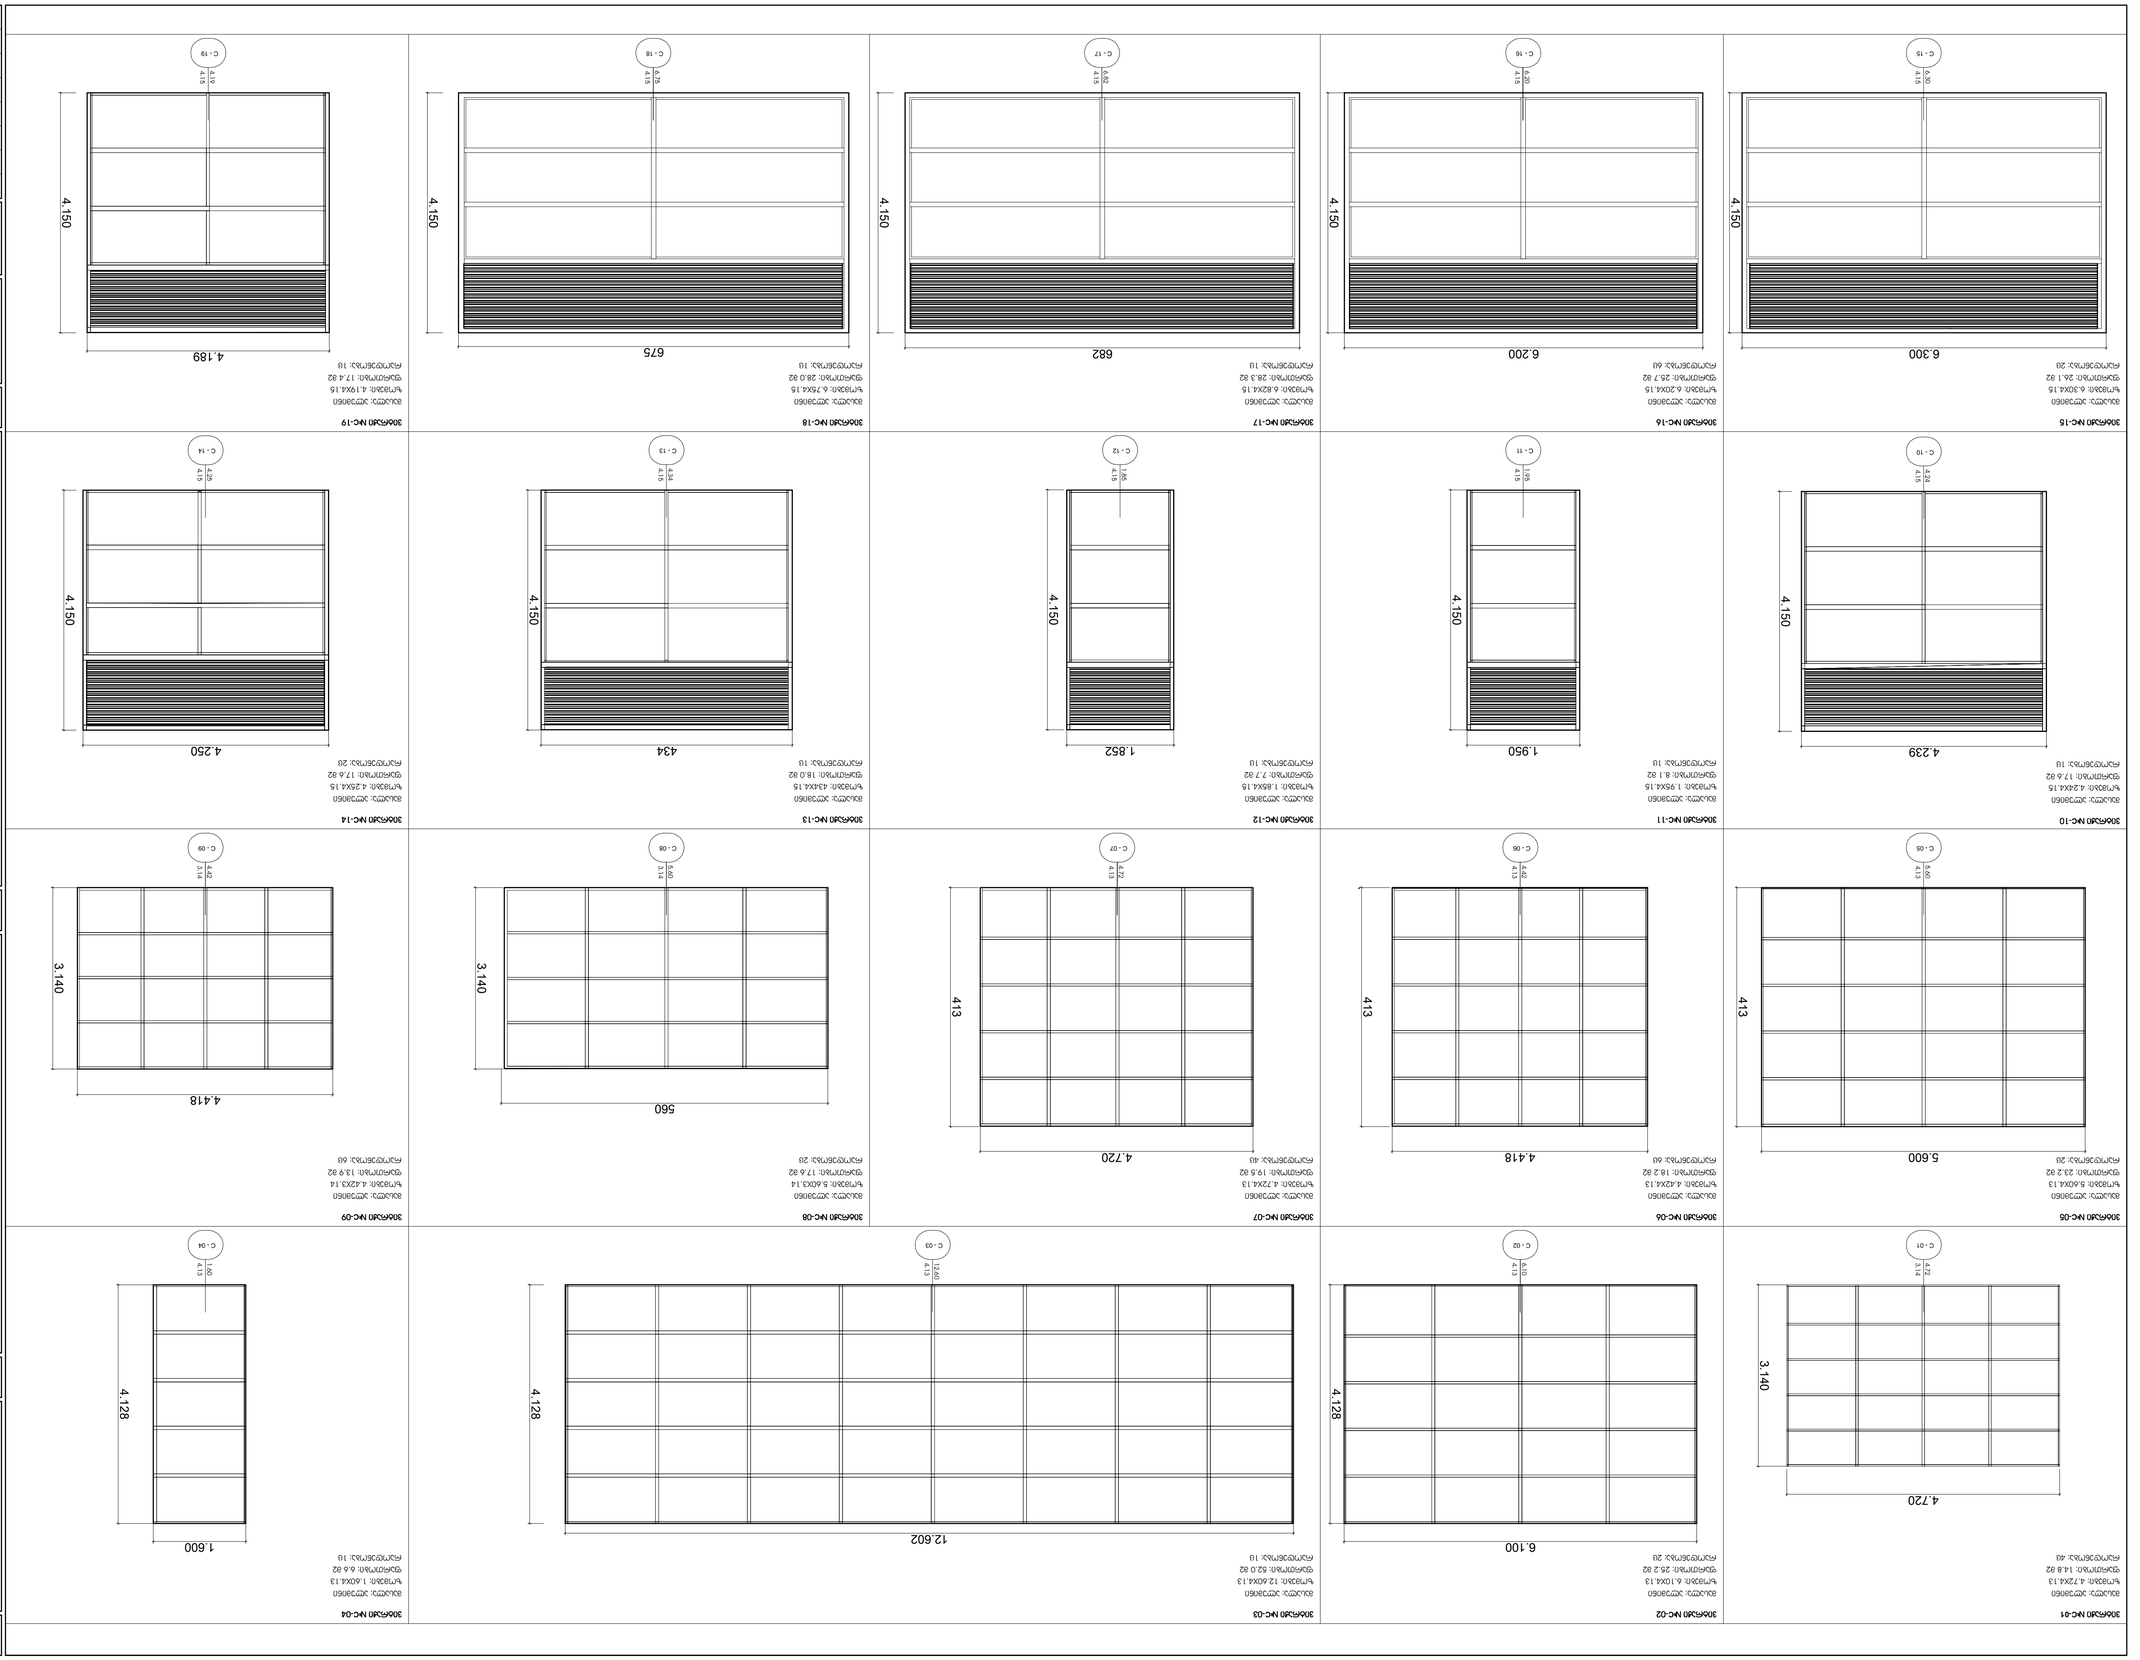

6.300

4.150

6.200

4.150

682

4.150

4.150

675

4.150

4.189

4.239

4.150

1.950

4.150

1.852

4.150

434

4.150

4.250

4.150

413

5.600

413

4.418

413

4.720

560

3.140

4.418

3.140

4.720

3.140

4.128

6.100

4.128

12.602

4.128

1.600

ექსპლიკაცია:

ტექნიკურ-ეკონომიკური მაჩვენებლები

პირობითი ნიშნები

0 1 2 3

პროექტის სახელწოდება

4 5

თანამდებობა გვარი

დირექტორი

პრ. ავტორი

პრ. თანაავტორი

მასშტაბი

თარიღი

s t a d i a

p r o e q t i

ფურცლები

35

ფურცელი

a-32

ა. ჯობავა

1:50
კარ-ფანჯრების სპეციფიკაცია

ხელმოწერა თარიღი

C - 15

4.15

6.30

ვიტრაჟი #ჩ-15

მასალა: ალუმინი
ზომები: 6.30X4.15
ფართობი: 26.1 მ2
რაოდენობა: 2ც

C - 16

4.15

6.20

ვიტრაჟი #ჩ-16

მასალა: ალუმინი
ზომები: 6.20X4.15
ფართობი: 25.7 მ2
რაოდენობა: 6ც

C - 17

4.15

6.82

ვიტრაჟი #ჩ-17

მასალა: ალუმინი
ზომები: 6.82X4.15
ფართობი: 28.3 მ2
რაოდენობა: 1ც

C - 18

4.15

6.75

ვიტრაჟი #ჩ-18

მასალა: ალუმინი
ზომები: 6.75X4.15
ფართობი: 28.0 მ2
რაოდენობა: 1ც

C - 19

4.15

4.19

ვიტრაჟი #ჩ-19

მასალა: ალუმინი
ზომები: 4.19X4.15
ფართობი: 17.4 მ2
რაოდენობა: 1ც

C - 10

4.15

4.24

ვიტრაჟი #ჩ-10

მასალა: ალუმინი
ზომები: 4.24X4.15
ფართობი: 17.6 მ2
რაოდენობა: 1ც

C - 11

4.15

1.95

ვიტრაჟი #ჩ-11

მასალა: ალუმინი
ზომები: 1.95X4.15
ფართობი: 8.1 მ2
რაოდენობა: 1ც

C - 12

4.15

1.85

ვიტრაჟი #ჩ-12

მასალა: ალუმინი
ზომები: 1.85X4.15
ფართობი: 7.7 მ2
რაოდენობა: 1ც

C - 13

4.15

4.34

ვიტრაჟი #ჩ-13

მასალა: ალუმინი
ზომები: 434X4.15
ფართობი: 18.0 მ2
რაოდენობა: 1ც

C - 14

4.15

4.25

ვიტრაჟი #ჩ-14

მასალა: ალუმინი
ზომები: 4.25X4.15
ფართობი: 17.6 მ2
რაოდენობა: 2ც

C - 05

4.13

5.60

ვიტრაჟი #ჩ-05

მასალა: ალუმინი
ზომები: 5.60X4.13
ფართობი: 23.2 მ2
რაოდენობა: 2ც

C - 06

4.13

4.42

ვიტრაჟი #ჩ-06

მასალა: ალუმინი
ზომები: 4.42X4.13
ფართობი: 18.2 მ2
რაოდენობა: 6ც

C - 07

4.13

4.72

ვიტრაჟი #ჩ-07

მასალა: ალუმინი
ზომები: 4.72X4.13
ფართობი: 19.5 მ2
რაოდენობა: 4ც

C - 08

3.14

5.60

ვიტრაჟი #ჩ-08

მასალა: ალუმინი
ზომები: 5.60X3.14
ფართობი: 17.6 მ2
რაოდენობა: 2ც

C - 09

3.14

4.42

ვიტრაჟი #ჩ-09

მასალა: ალუმინი
ზომები: 4.42X3.14
ფართობი: 13.9 მ2
რაოდენობა: 6ც

C - 01

3.14

4.72

ვიტრაჟი #ჩ-01

მასალა: ალუმინი
ზომები: 4.72X4.13
ფართობი: 14.8 მ2
რაოდენობა: 4ც

C - 02

4.13

6.10

ვიტრაჟი #ჩ-02

მასალა: ალუმინი
ზომები: 6.10X4.13
ფართობი: 25.2 მ2
რაოდენობა: 2ც

C - 03

4.13

12.60

ვიტრაჟი #ჩ-03

მასალა: ალუმინი
ზომები: 12.60X4.13
ფართობი: 52.0 მ2
რაოდენობა: 1ც

4.13

1.60

ვიტრაჟი #ჩ-04

მასალა: ალუმინი
ზომები: 1.60X4.13
ფართობი: 6.6 მ2
რაოდენობა: 1ც

C - 04

შ.პ.ს. " იუ ეი დი სტუდია "

მის.: ყიფშიძის ქ. #9ბ
საიდენტიფიკაციო კოდი: 206218109
ტელ./ფაქსი: (995 32) 218 33 85
el-fosta: info@uad.ge

ა. ქურბანოვი

s. kafdari

ქ. თბილისში, კრწანისის რაიონში,
გულიას ქუჩა #1-ში არსებულ მიწის ნაკვეთზე
(მიწის ნაკვეთის საკადასტრო კოდი: 01.18.09.005.069)
S e r e u l i f u n q c i i s S e n o b i s
S e T a n x m e b u l i p r o e q t i s c v l i l e b a

a r q i t e q t u r u l i p r o e q t i

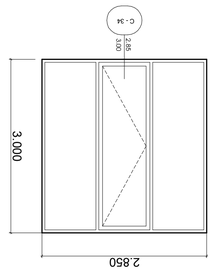

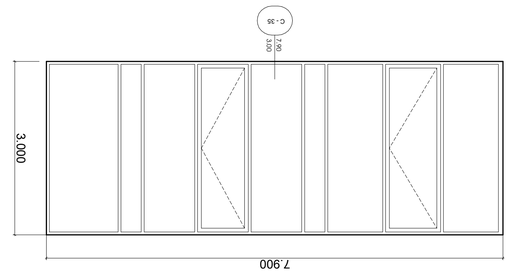

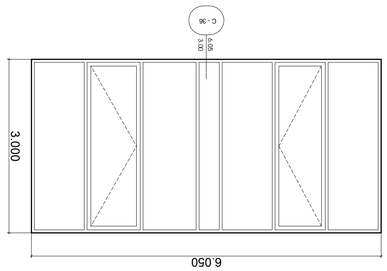

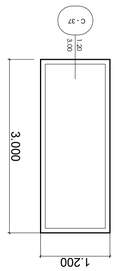

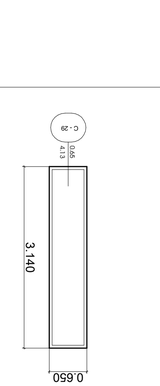

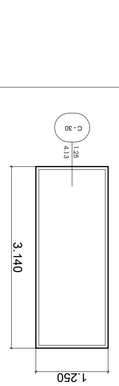

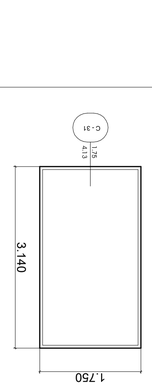

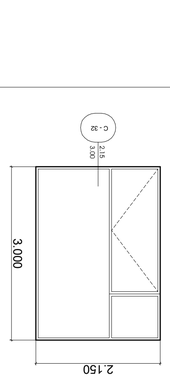

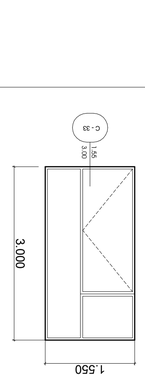

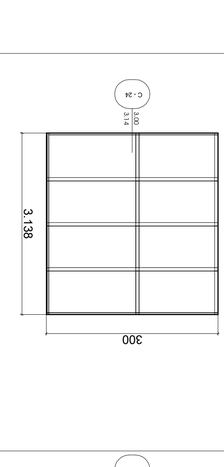

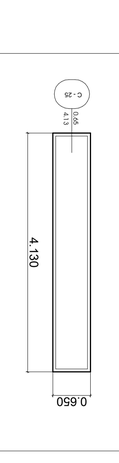

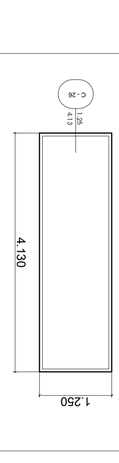

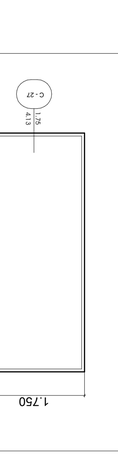

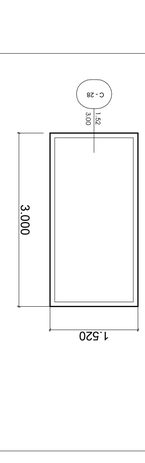

2.150

3.000

1.550

3.000

2.850

3.000

7.900

3.000

6.050

3.000

1.200

3.000

300

4.128

3.138

6.100

3.138

12.602

1.600

3.138

300

3.138

0.650

4.130

1.250

4.130

1.750

4.130

1.520

3.000

0.650

3.140

1.250

3.140

1.750

3.140

3.00

2.15

ვიტრაჟი #ჩ-32

მასალა: ალუმინი
ზომებ 2.15X3.00
ფართობი: 6.5 მ2
რაოდენობა: 214ც

C - 32

3.00

1.55

ვიტრაჟი #ჩ-33

მასალა: ალუმინი
ზომებ 1.55X3.00
ფართობი: 4.7 მ2
რაოდენობა: 199ც

C - 33

3.00

2.85

ვიტრაჟი #ჩ-34

მასალა: ალუმინი
ზომებ 2.85X3.00
ფართობი: 8.6 მ2
რაოდენობა: 105ც

C - 34

3.00

7.90

ვიტრაჟი #ჩ-35

მასალა: ალუმინი
ზომებ 7.90X3.00
ფართობი: 23.7 მ2
რაოდენობა: 15ც

C - 35 3.00

6.05

ვიტრაჟი #ჩ-36

მასალა: ალუმინი
ზომებ 6.05X3.00
ფართობი: 18.1 მ2
რაოდენობა: 105ც

C - 36

3.00

1.20

ვიტრაჟი #ჩ-37

მასალა: ალუმინი
ზომებ 1.20X3.00
ფართობი: 3.6 მ2
რაოდენობა: 49ც

C - 37

ექსპლიკაცია:

ტექნიკურ-ეკონომიკური მაჩვენებლები

პირობითი ნიშნები

0 1 2 3

პროექტის სახელწოდება

4 5

4.13

3.00

ვიტრაჟი #ჩ-20

მასალა: ალუმინი
ზომები: 3.00X4.13
ფართობი: 12.3 მ2
რაოდენობა: 1ც

C - 20

C - 21

3.14

6.10

ვიტრაჟი #ჩ-21

მასალა: ალუმინი
ზომები: 6.10X3.14
ფართობი: 19.1 მ2
რაოდენობა: 2ც

C - 22

3.14

12.60

ვიტრაჟი #ჩ-22

მასალა: ალუმინი
ზომები: 12.60X3.14
ფართობი: 39.5 მ2
რაოდენობა: 1ც

3.14

1.60

ვიტრაჟი #ჩ-23

მასალა: ალუმინი
ზომები: 1.60X3.14
ფართობი: 5.0 მ2
რაოდენობა: 1ც

C - 23

3.14

3.00

ვიტრაჟი #ჩ-24

მასალა: ალუმინი
ზომები: 3.00X3.14
ფართობი: 9.3 მ2
რაოდენობა: 1ც

C - 24

4.13

0.65

ვიტრაჟი #ჩ-25

მასალა: ალუმინი
ზომებ 0.65X4.13
ფართობი: 2.7 მ2
რაოდენობა: 2ც

C - 25

4.13

1.25

ვიტრაჟი #ჩ-26

მასალა: ალუმინი
ზომებ 1.25X4.13
ფართობი: 5.2 მ2
რაოდენობა: 2ც

C - 26

4.13

1.75

ვიტრაჟი #ჩ-27

მასალა: ალუმინი
ზომებ 1.75X4.13
ფართობი: 7.2 მ2
რაოდენობა: 1ც

C - 27

3.00

1.52

ვიტრაჟი #ჩ-28

მასალა: ალუმინი
ზომებ 1.52X3.00
ფართობი: 4.6 მ2
რაოდენობა: 64ც

C - 28

4.13

0.65

ვიტრაჟი #ჩ-29

მასალა: ალუმინი
ზომებ 0.65X4.13
ფართობი: 2.0 მ2
რაოდენობა: 2ც

C - 29

4.13

1.25

ვიტრაჟი #ჩ-30

მასალა: ალუმინი
ზომებ 1.25X4.13
ფართობი: 3.9 მ2
რაოდენობა: 2ც

C - 30

4.13

1.75

ვიტრაჟი #ჩ-31

მასალა: ალუმინი
ზომებ 1.75X4.13
ფართობი: 5.5 მ2
რაოდენობა: 1ც

C - 31

თანამდებობა გვარი

დირექტორი

პრ. ავტორი

პრ. თანაავტორი

მასშტაბი

თარიღი

s t a d i a

p r o e q t i

ფურცლები

35

ფურცელი

a-33

ა. ჯობავა

1:50
კარ-ფანჯრების სპეციფიკაცია

ხელმოწერა თარიღი

შ.პ.ს. " იუ ეი დი სტუდია "

მის.: ყიფშიძის ქ. #9ბ
საიდენტიფიკაციო კოდი: 206218109
ტელ./ფაქსი: (995 32) 218 33 85
el-fosta: info@uad.ge

ა. ქურბანოვი

s. kafdari

ქ. თბილისში, კრწანისის რაიონში,
გულიას ქუჩა #1-ში არსებულ მიწის ნაკვეთზე
(მიწის ნაკვეთის საკადასტრო კოდი: 01.18.09.005.069)
S e r e u l i f u n q c i i s S e n o b i s
S e T a n x m e b u l i p r o e q t i s c v l i l e b a

a r q i t e q t u r u l i p r o e q t i

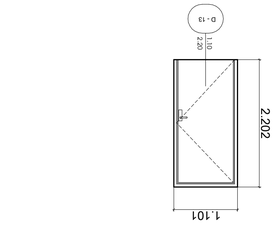

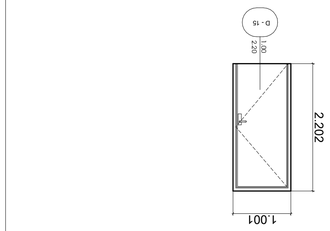

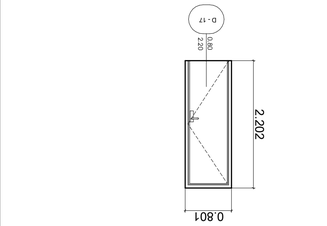

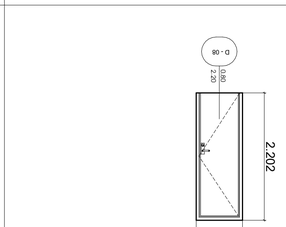

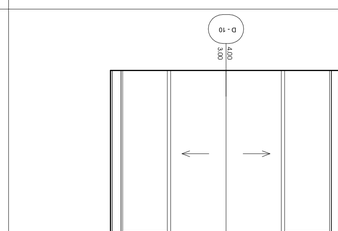

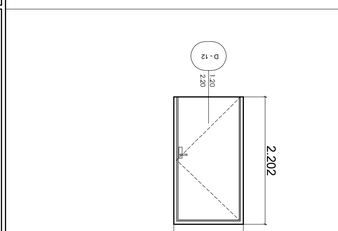

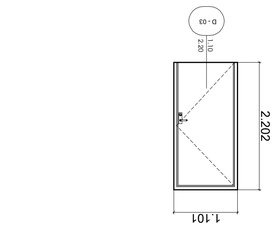

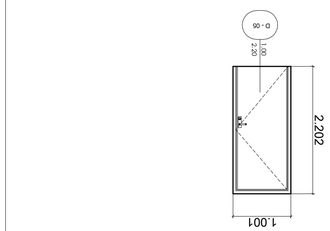

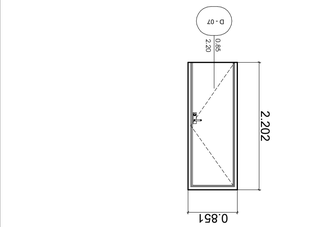

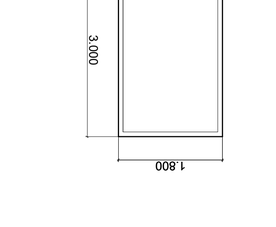

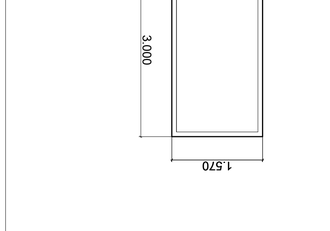

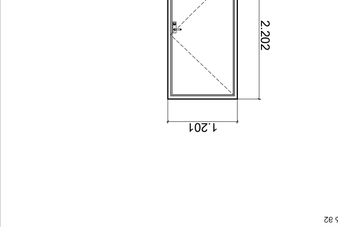

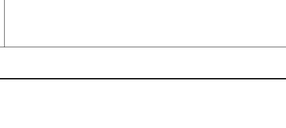

 

1.800

3.000

1.700

3.000

1.570

3.000

1.101

2.202

1.001

2.202

1.201

2.202

1.001

2.202

0.901

2.202

0.851

2.202

1.051

2.202

0.801

2.202

1.752

2.202

3.999

3.000

1.602

2.202

1.201

2.202

1.101

2.202

1.051

2.202

1.001

2.202

0.901

2.202

0.801

2.202

ექსპლიკაცია:

ტექნიკურ-ეკონომიკური მაჩვენებლები

პირობითი ნიშნები

0 1 2 3

პროექტის სახელწოდება

4 5

3.00

1.80

ვიტრაჟი #ჩ-38

მასალა: ალუმინი
ზომებ 1.80X3.00
ფართობი: 5.4 მ2
რაოდენობა: 15ც

C - 38

3.00

1.70

ვიტრაჟი #ჩ-39

მასალა: ალუმინი
ზომებ 1.70X3.00
ფართობი: 5.1 მ2
რაოდენობა: 17ც

C - 39

3.00

1.57

ვიტრაჟი #ჩ-40

მასალა: ალუმინი
ზომებ 1.57X3.00
ფართობი: 4.7 მ2
რაოდენობა: 34ც

C - 40

კარი #D-01

მასალა: ლითონი (სახანძრო)
ზომები: 1.00X2.20
ფართობი: 2.2 მ2
რაოდენობა:

კარი # -03

მასალა: ლითონი
ზომები: 1.10X2.20

რაოდენობა:

D - 01

D - 03

2.20

1.00

2.20

1.10

ფართობი: 2.4 მ2

კარი # -02

მასალა: ლითონი
ზომები: 1.20X2.20

რაოდენობა:

D - 02

2.20

1.20

ფართობი: 2.6 მ2

კარი # -05

მასალა: ლითონი
ზომები: 1.00X2.20

რაოდენობა:

D - 05

2.20

1.00

ფართობი: 2.2 მ2

კარი # -06

მასალა: ლითონი
ზომები: 0.90X2.20

რაოდენობა:

D - 06

2.20

0.90

ფართობი: 2.0 მ2

კარი # -07

მასალა: ლითონი
ზომები: 0.85X2.20

რაოდენობა:

D - 07

2.20

0.85

ფართობი: 1.9 მ2

კარი # -04

მასალა: ლითონი
ზომები: 1.05X2.20

რაოდენობა:

D - 04

2.20

1.05

ფართობი: 2.3 მ2

კარი # -08

მასალა: ლითონი
ზომები: 0.80X2.20

რაოდენობა:

D - 08

2.20

0.80

ფართობი: 1.8 მ2

კარი # -09

მასალა: ლითონი
ზომები: 1.75X2.20

რაოდენობა:

D - 09

2.20

1.75

ფართობი: 3.9 მ2

კარი # -10

მასალა: ალუმინი
ზომები: 4.00X3.00

რაოდენობა:

ფართობი: 12.0 მ2

კარი # -11

მასალა: ალუმინი
ზომები: 1.60X2.20

რაოდენობა:

D - 11

2.20

1.60

ფართობი: 3.5 მ2

D - 10

3.00

4.00

კარი # -12

მასალა:
ზომები: 1.20X2.20

რაოდენობა:

D - 12

2.20

1.20

ფართობი: 2.6 მ2

კარი # -13

მასალა:
ზომები: 1.10X2.20

რაოდენობა:

D - 13

2.20

1.10

ფართობი: 2.4 მ2

კარი # -14

მასალა:
ზომები: 1.05X2.20

რაოდენობა:

D - 14

2.20

1.05

ფართობი: 2.3 მ2

კარი # -15

მასალა:
ზომები: 1.00X2.20

რაოდენობა:

D - 15

2.20

1.00

ფართობი: 2.2 მ2

კარი # -16

მასალა:
ზომები: 0.90X2.20

რაოდენობა:

D - 16

2.20

0.90

ფართობი: 2.0 მ2

კარი # -17

მასალა:
ზომები: 0.80X2.20

რაოდენობა:

D - 17

2.20

0.80

ფართობი: 1.8 მ2

თანამდებობა გვარი

დირექტორი

პრ. ავტორი

პრ. თანაავტორი

მასშტაბი

თარიღი

s t a d i a

p r o e q t i

ფურცლები

35

ფურცელი

a-34

ა. ჯობავა

1:50
კარ-ფანჯრების სპეციფიკაცია

ხელმოწერა თარიღი

შ.პ.ს. " იუ ეი დი სტუდია "

მის.: ყიფშიძის ქ. #9ბ
საიდენტიფიკაციო კოდი: 206218109
ტელ./ფაქსი: (995 32) 218 33 85
el-fosta: info@uad.ge

ა. ქურბანოვი

s. kafdari

ქ. თბილისში, კრწანისის რაიონში,
გულიას ქუჩა #1-ში არსებულ მიწის ნაკვეთზე
(მიწის ნაკვეთის საკადასტრო კოდი: 01.18.09.005.069)
S e r e u l i f u n q c i i s S e n o b i s
S e T a n x m e b u l i p r o e q t i s c v l i l e b a

a r q i t e q t u r u l i p r o e q t i