გვერდა / ფრაგმენტი / მ1:100

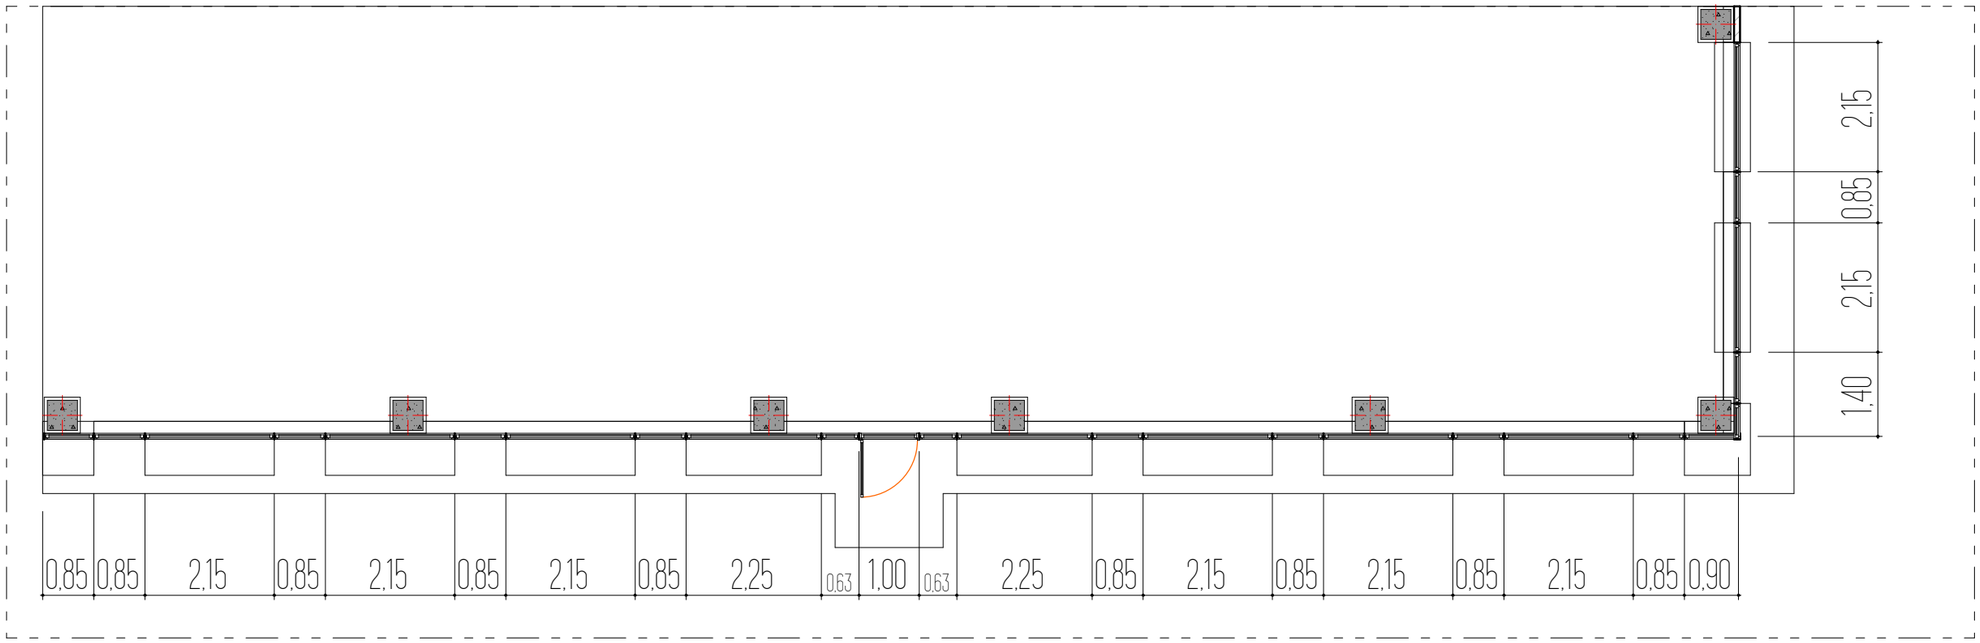

ფასადი "1-6" ღერძებში / ფრაგმენტი / მ1:100

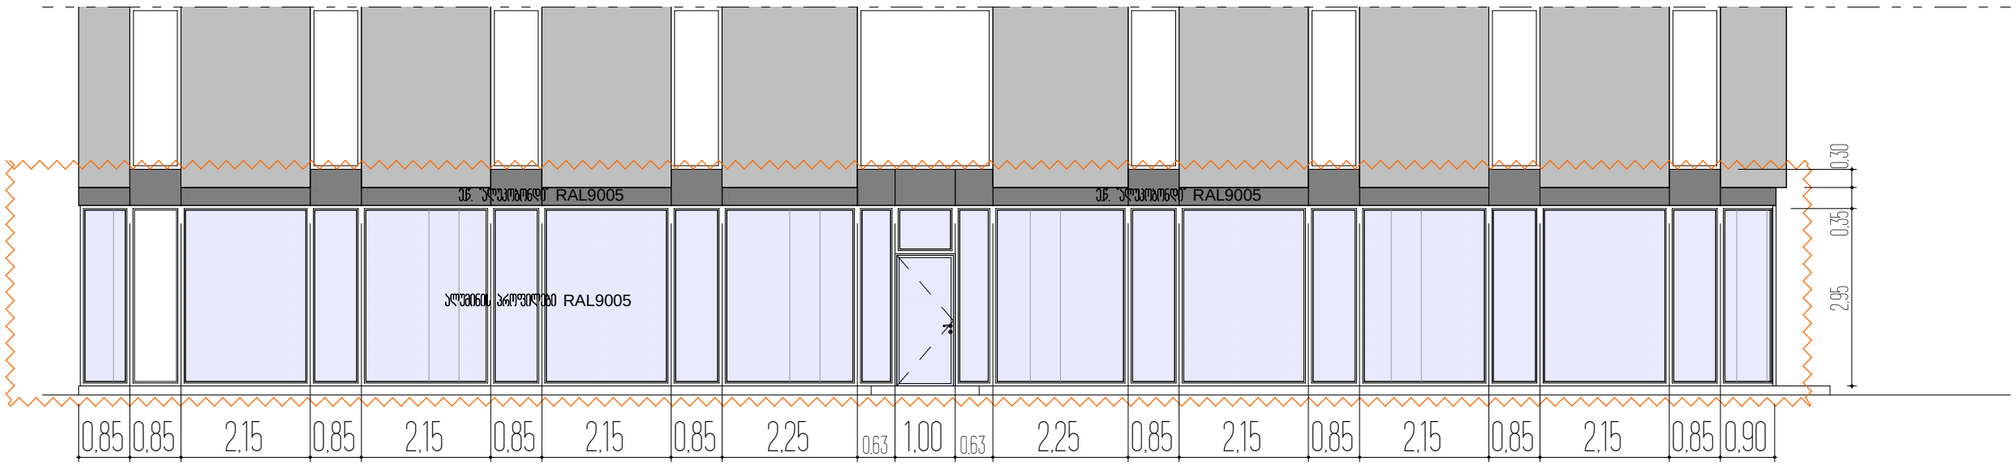

ფასადი "ა-ბ" ღერძებში / ფრაგმენტი / მ1:100

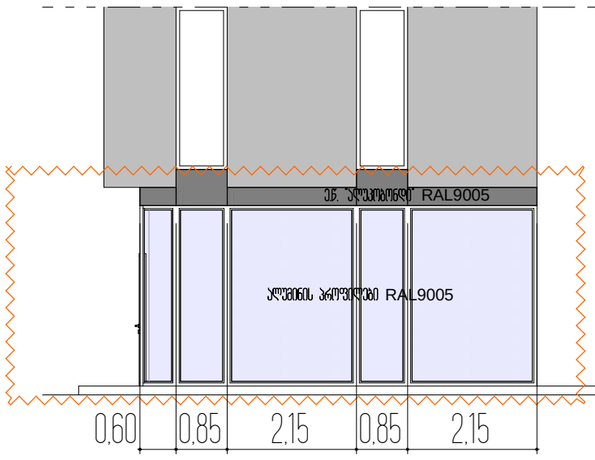

განმარტებითი ბარათი

საპროექტო ობიექტის ფასადის ნაწილი კლიმატური პირობების (ძირითადად ქარი) ზეგავლენის და ხანგრძლივი ექსპლუატაციის გამო ნაწილობრის დაზიანებულია. კერძოდ: დამტვრეულია პირველი სართულის ვიტრაჟის შუშები და აპარდნილია მოსაპირკეთებელი ბუნებრივი ქვები (იხილეთ ფოტომასალა). მიუხედავად არაერთგზის შუშების შეცვლისა და ქვების ხელახლა მიმაგრების მცდელობისა, დაზიანებები ვერ აღმოიფხვრა. ზემოაღნიშნულიდან გამომდინარე, უსაფრთხოების დაცვის და იერსახის შენარჩუნების მიზნებიდან გამომდინარე, მიზანშეწონილია შუშები გამაგრდეს პროფილებით, ხოლო ბუნებრივი ქვა შეიცვალოს იგივე ფერის და იერსახის ალუმინის თანამედროვე კომპოზიტური ე.წ. "ალუკობონდ"-ს მასალით.

აღნიშნული მიეკუთვნება ფასადის სარემონტო (განახლების) და მოპირკეთებით სამუშაოებს და წარმოადგენს პირველი კლასის (მცირე არქიტექტურული ობიექტები) სამშენებლო სამუშაოებს.