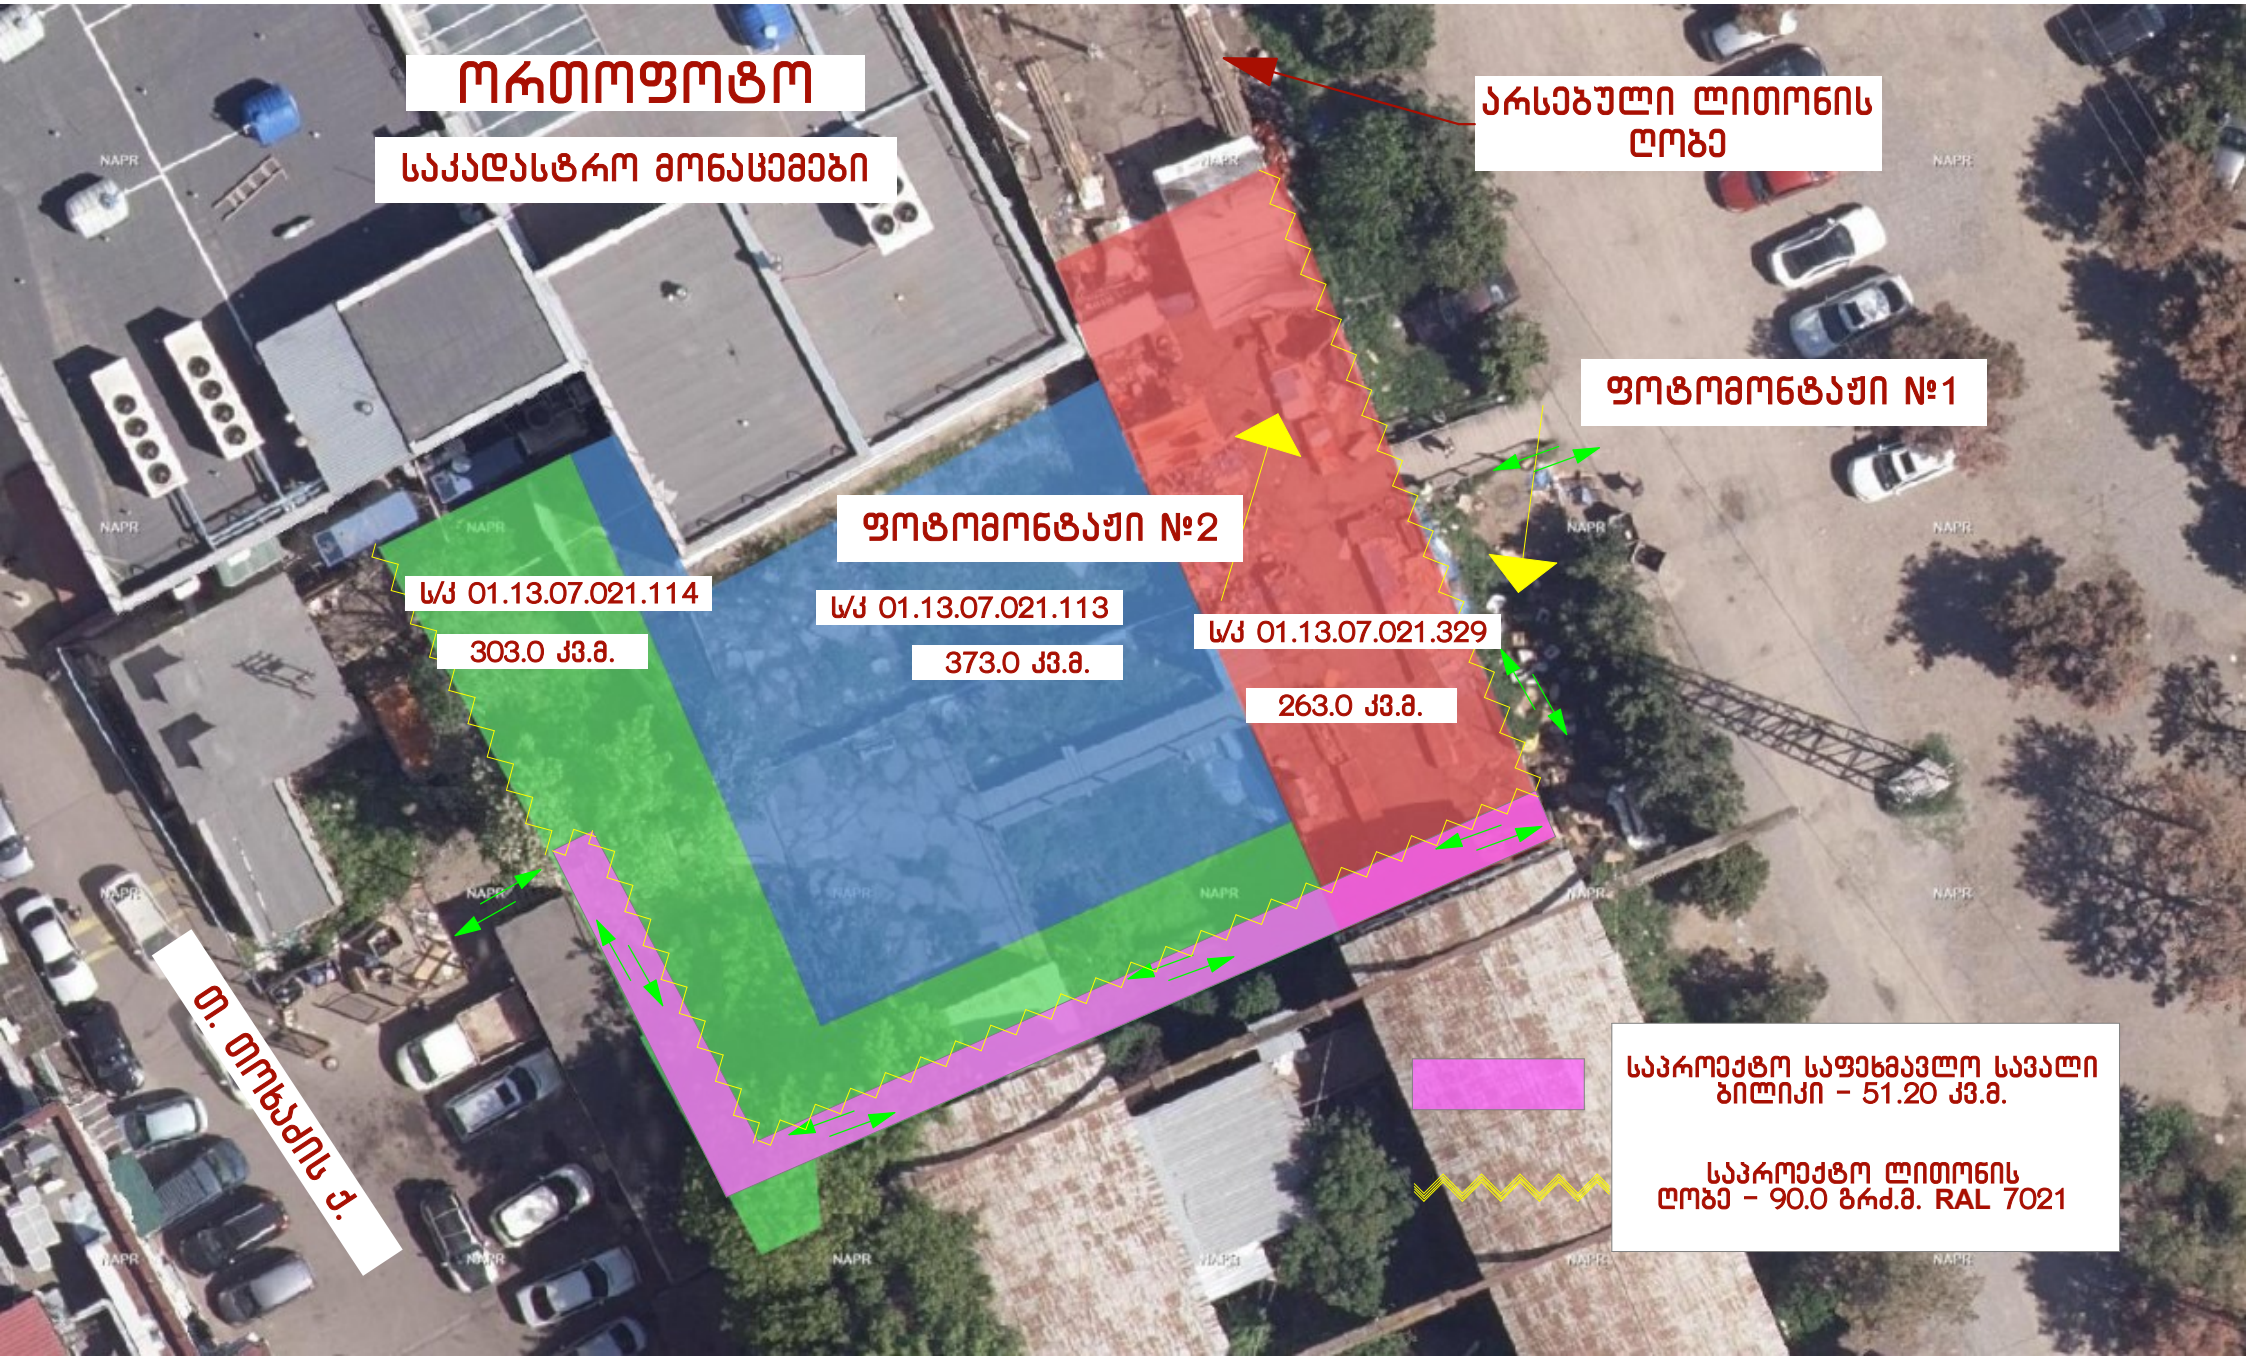
ორთოფოტო
საკადასტრო მონაცემები
არსებული ლითონის ღობე
ფოტომონტაჟი №1
ფოტომონტაჟი №2
ს/კ 01.13.07.021.114
303.0 კვ.მ.
ს/კ 01.13.07.021.113
373.0 კვ.მ.
ს/კ 01.13.07.021.329
263.0 კვ.მ.
თ. თოხაძის ქ.
საპროექტო საფეხმავლო სავალი ბილიკი – 51.20 კვ.მ.
საპროექტო ლითონის ღობე – 90.0 გრძ.მ. RAL 7021


ფოტომონტაჟი №1
საპროექტო ლითონის ღობე – 90.0 გრძ.მ.
RAL 7021
საპროექტო საფეხმავლო სავალი ბილიკი – 51.20 კვ.მ.
ს/კ 01.13.07.021.329
1.80
1.00
ქვეითთა გადაადგილების მიმართულება
27.30

ფოტომონტაჟი №2

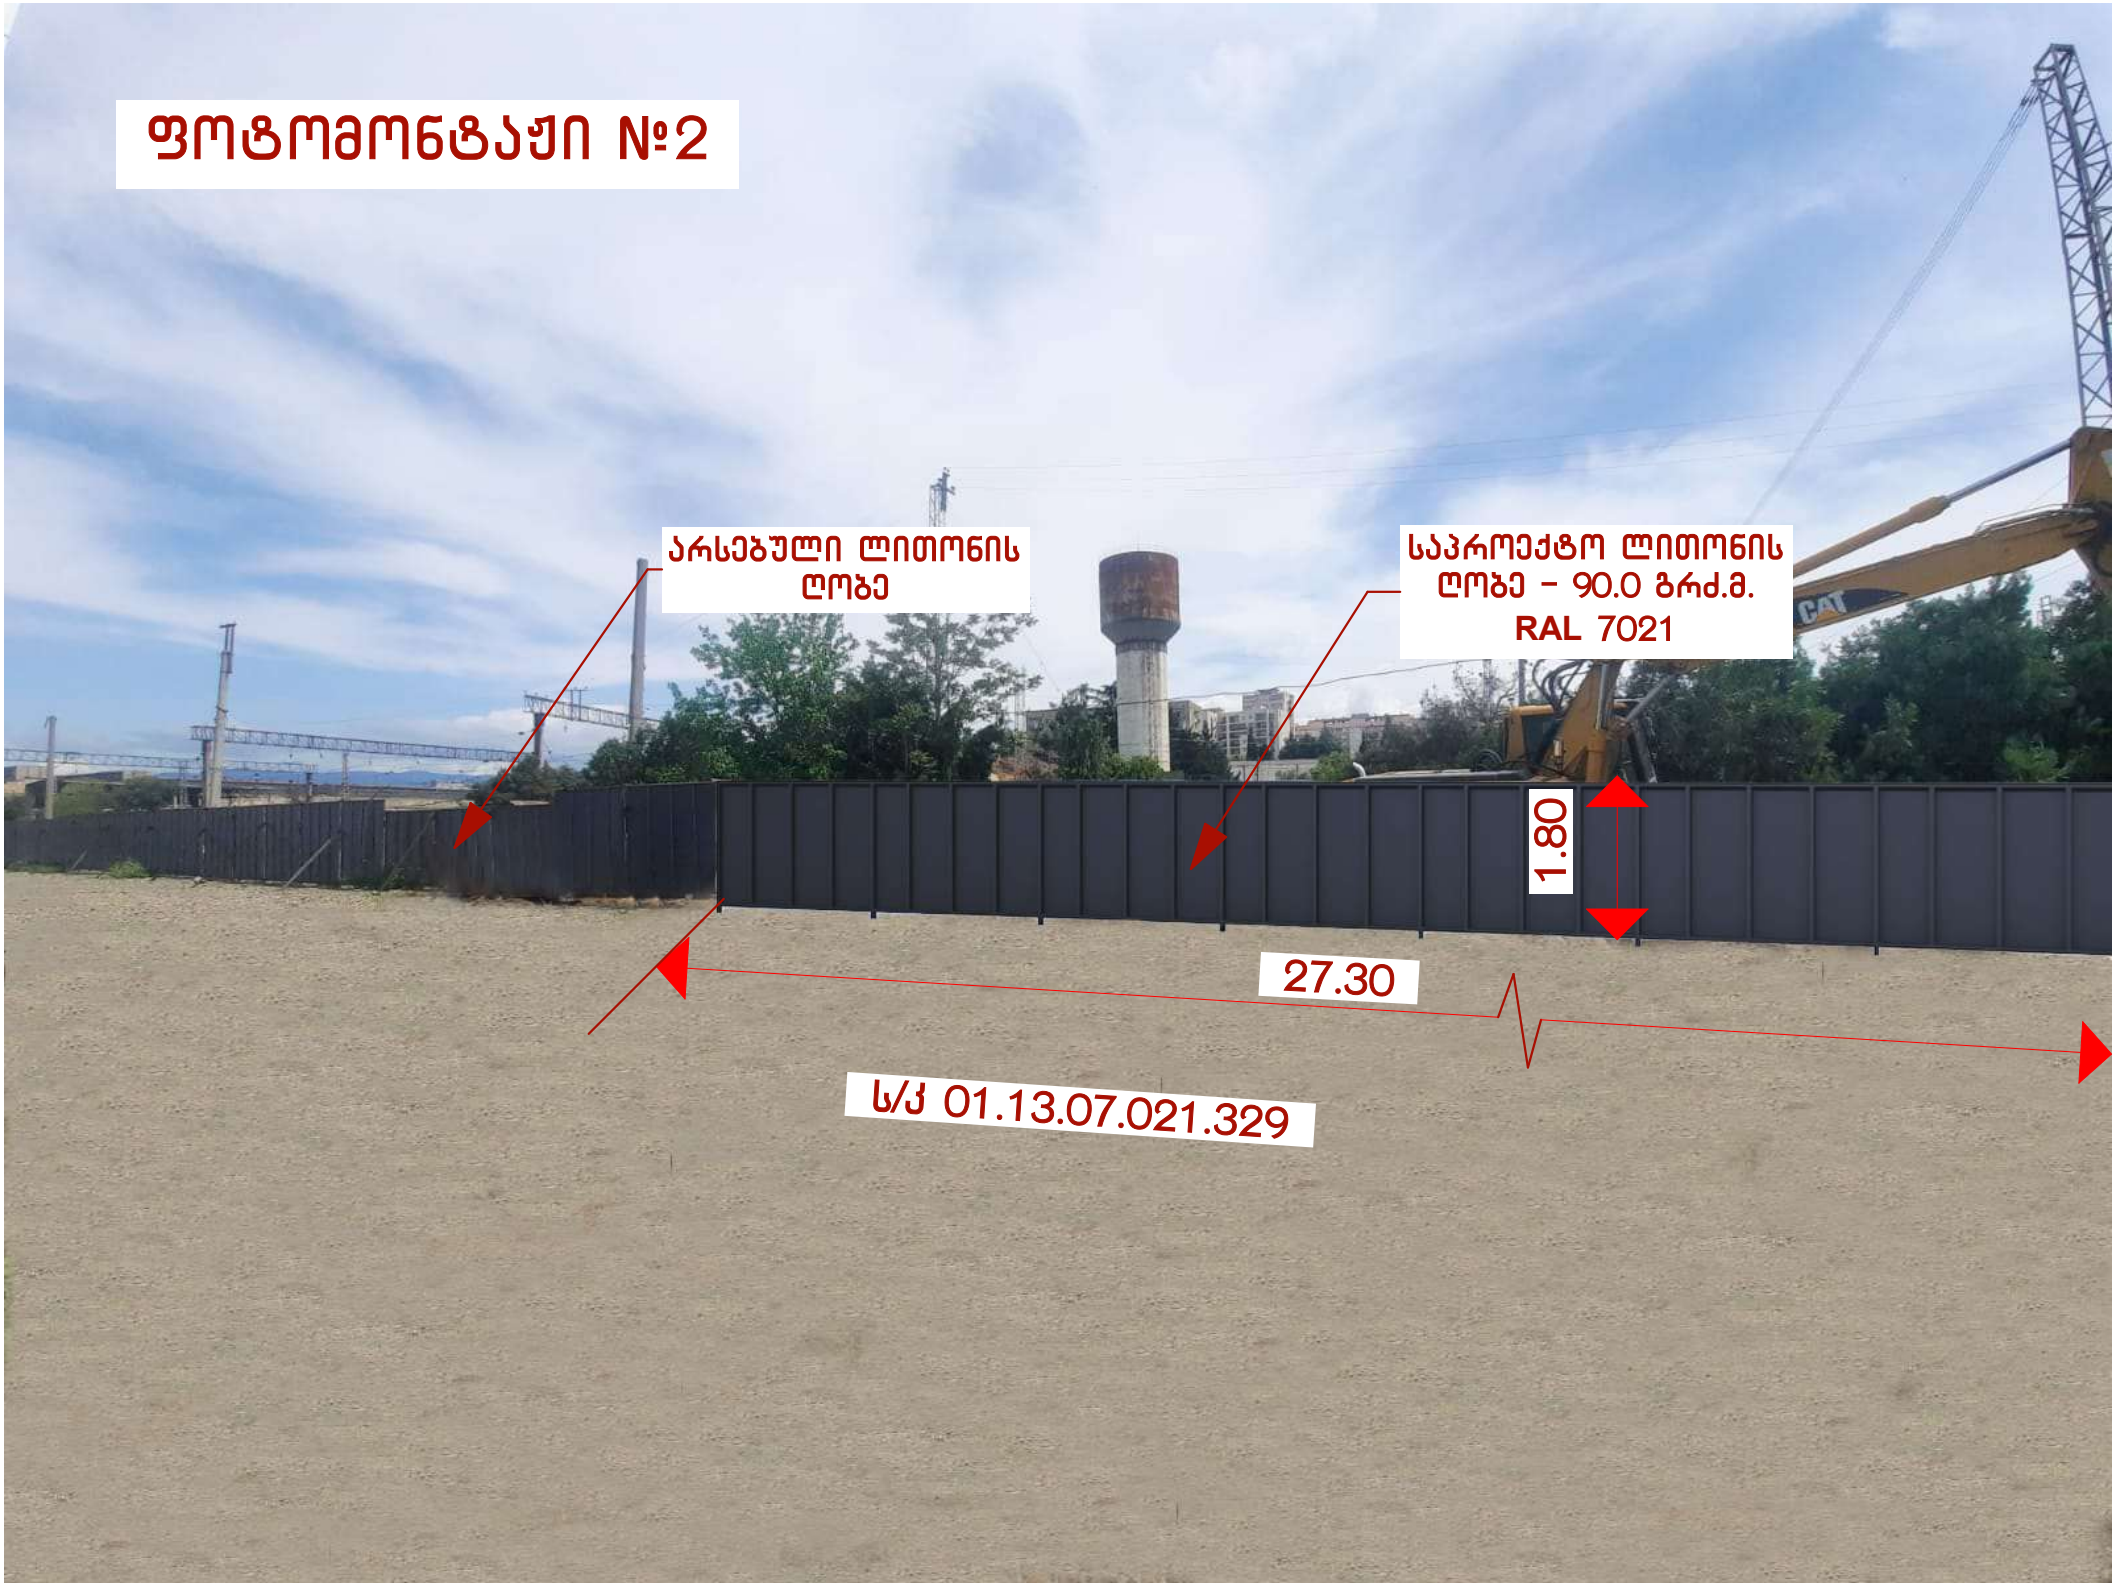

საქართველოს რესპუბლიკა

ქ. თბილისის მერია

სსიპ ქ. თბილისის არქიტექტურის სამსახური

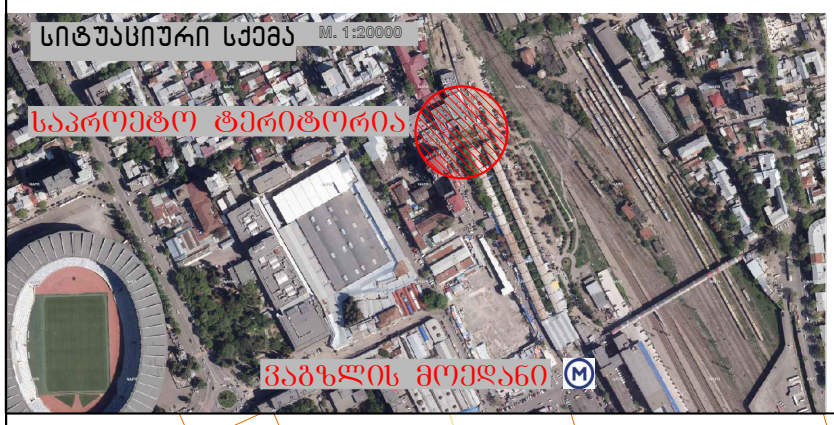

შ.პ.ს. სივილ დეველოპმენტი

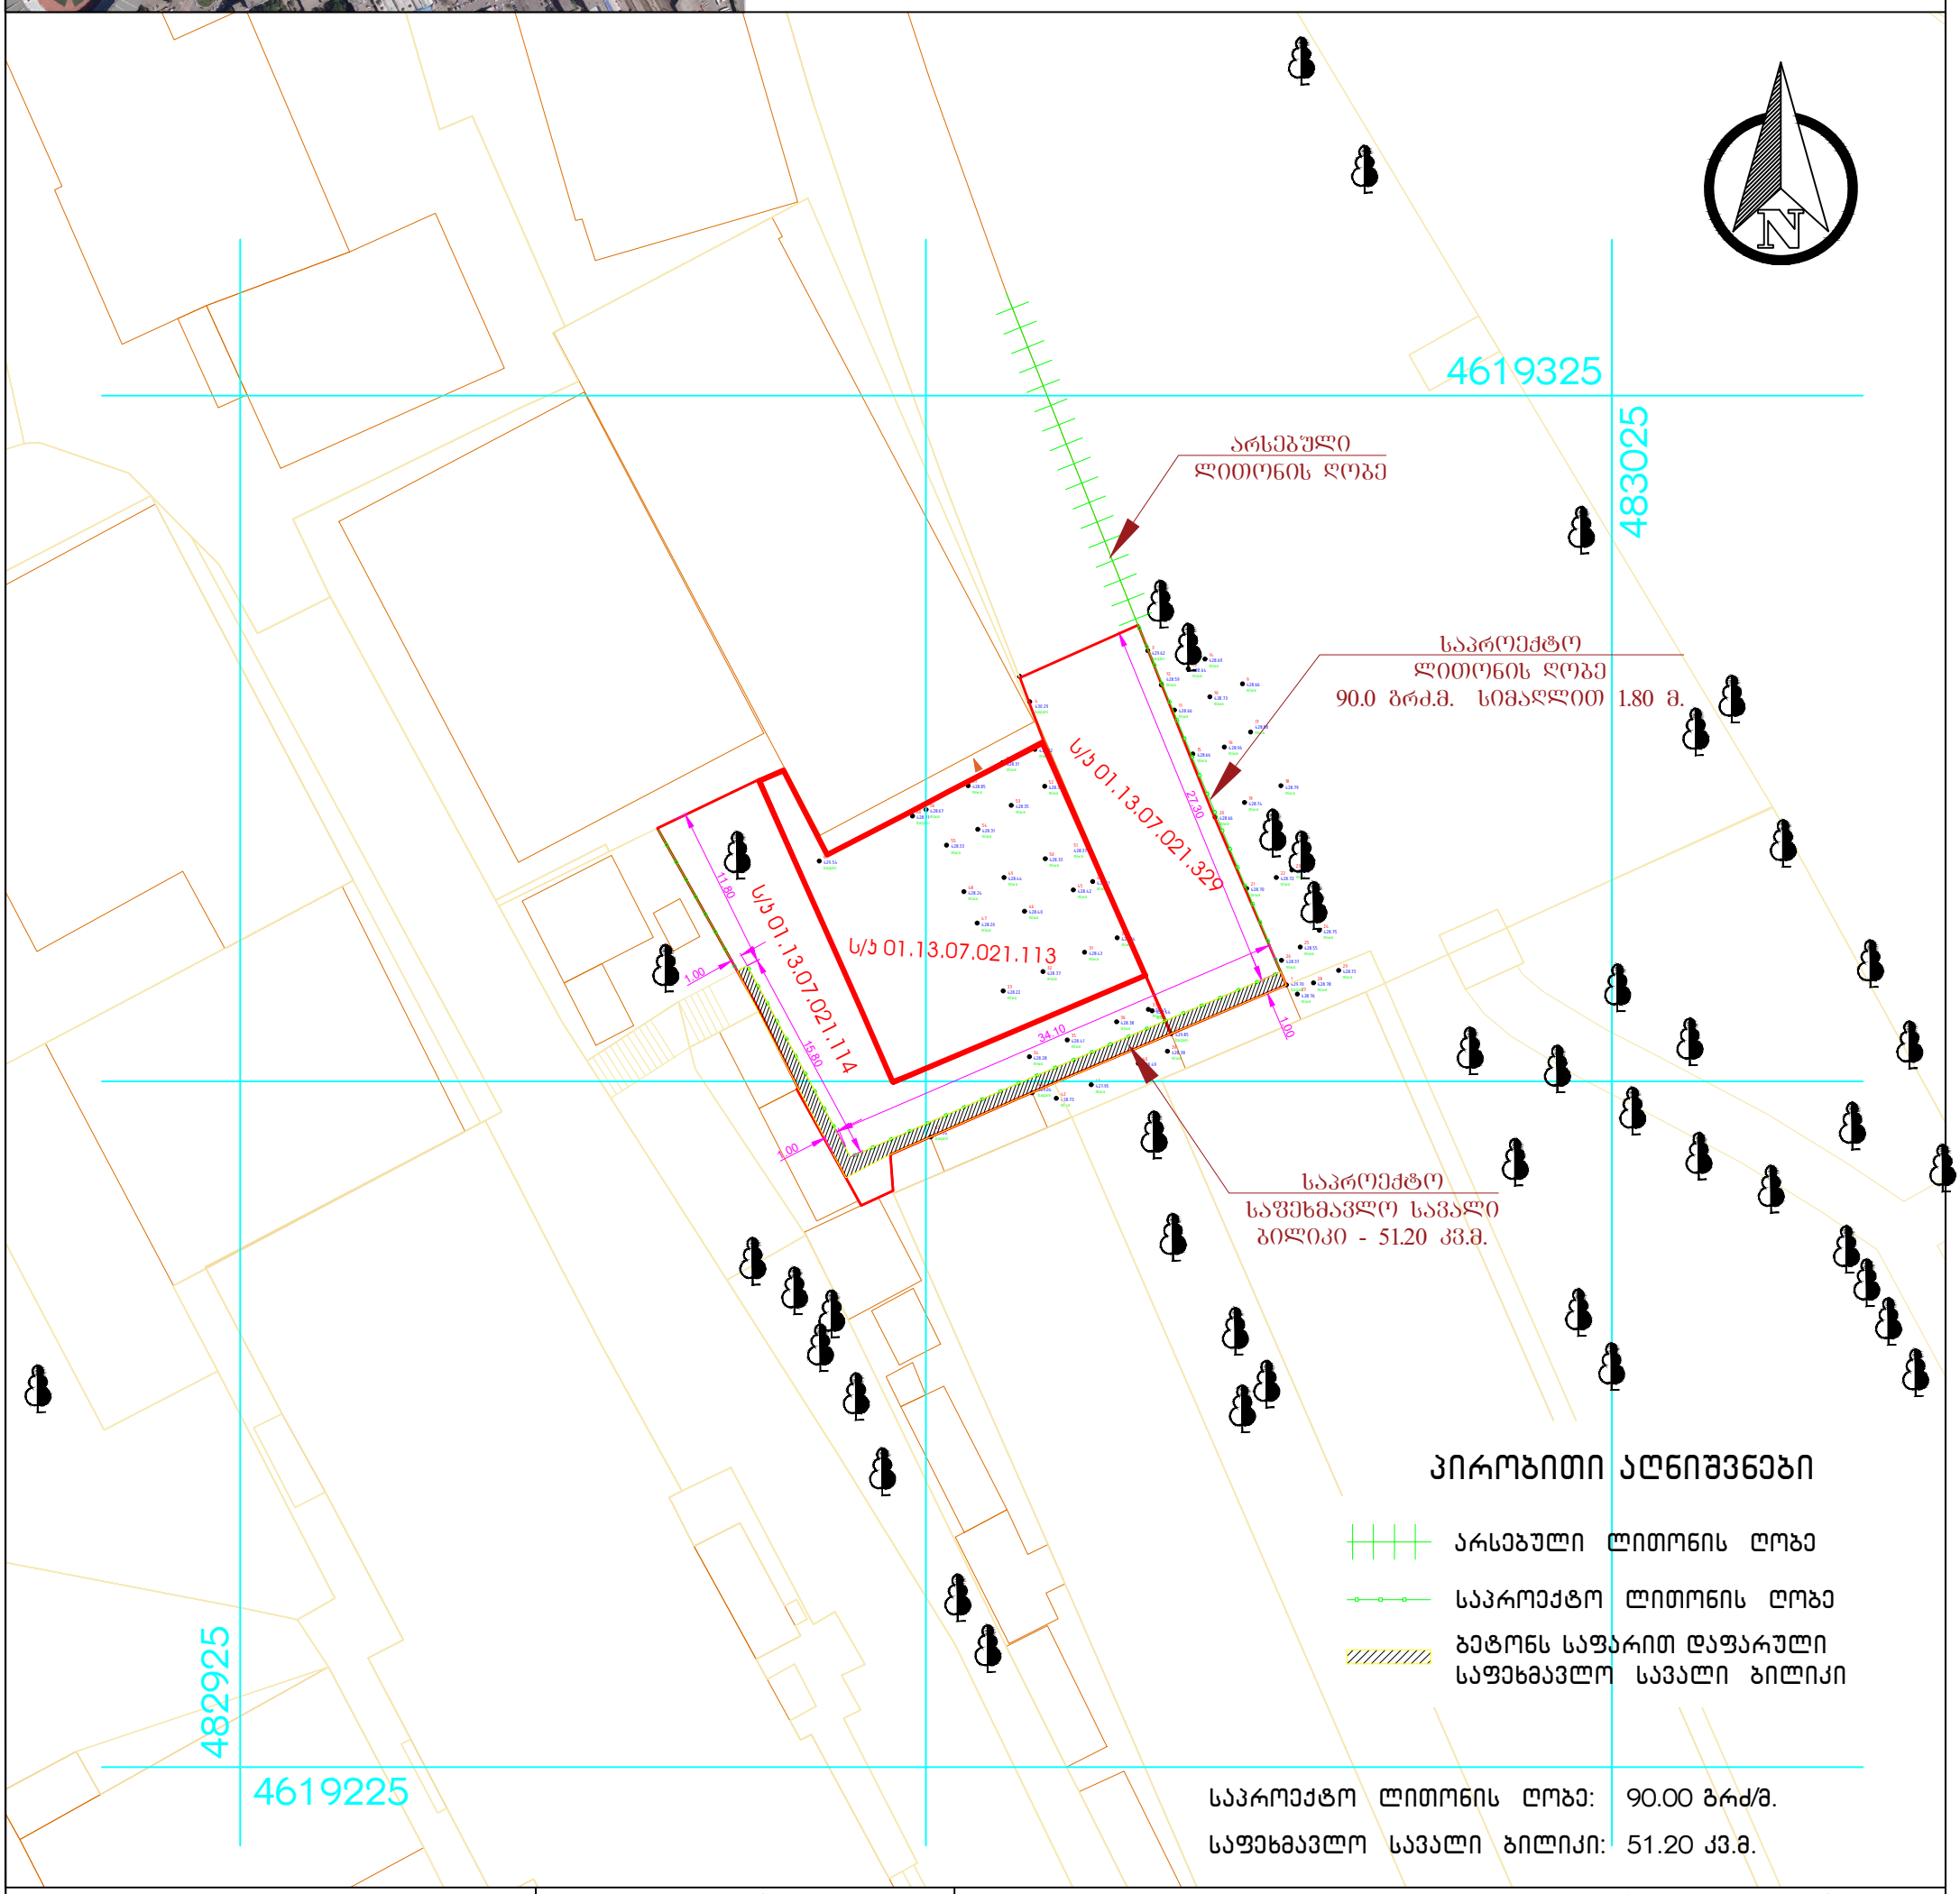

დამკვეთი: შპს "თოდუას კლინიკა" (ს/კ. 201990694)	ფართობი: 263.00 კვ.მ.	მისამართი: ქ. თბილისი, რკინიგზის ცენტრალური ვაგზალი, (ს/კ 01.13.07.021.329)
	ფართობი: 373.00 კვ.მ.	მისამართი: ქ. თბილისი, რკინიგზის ცენტრალური ვაგზალი, (ს/კ 01.13.07.021.113)
	ფართობი: 303.00 კვ.მ.	მისამართი: ქ. თბილისი, რკინიგზის ცენტრალური ვაგზალი, (ს/კ 01.13.07.021.114)

ძს საცხ. სახლი
ას არასაცხ. სახლი
ხის ღობე
ღობე
ქვის კედელი
კედელი
ელ. გადამცემი ხაზი
სატრანსფორმატორო ჯიხური
ხეები
ფარდული
მშენებარე შენობა
ბენზოგასამართი
ფლატე
რეზერვუარი
გარე განათება

UTM (საერთაშორისო) სისტემის კოორდ.
ადგილობ. სისტემის სამუშაო კოორდ.
რკინიგზა
საპროექტო ლითონის ღობე
საპროექტო ლითონის ჭიშკარი

პირობითი აღნიშვნები

წ წყალგაყვანილობა
კ კანალიზაცია
სნ სანიაღვრე
კგ კავშირგაბმულობა
GAS გაზი
ელ. ქსელები
გმ გათბობა
დრ დრენაჟი

სივილ დეველოპმენტი		
დირექტორი		დ. კვარაცხელია
კომპიუტერული დამუშავება		ნ. ხუხუა
მ. 1:500		22.03.2022

საქართველო, სენაკი, ლ. ქიაჩელის ქ. №47 - ტელ.: 595 - 38 - 39 - 35