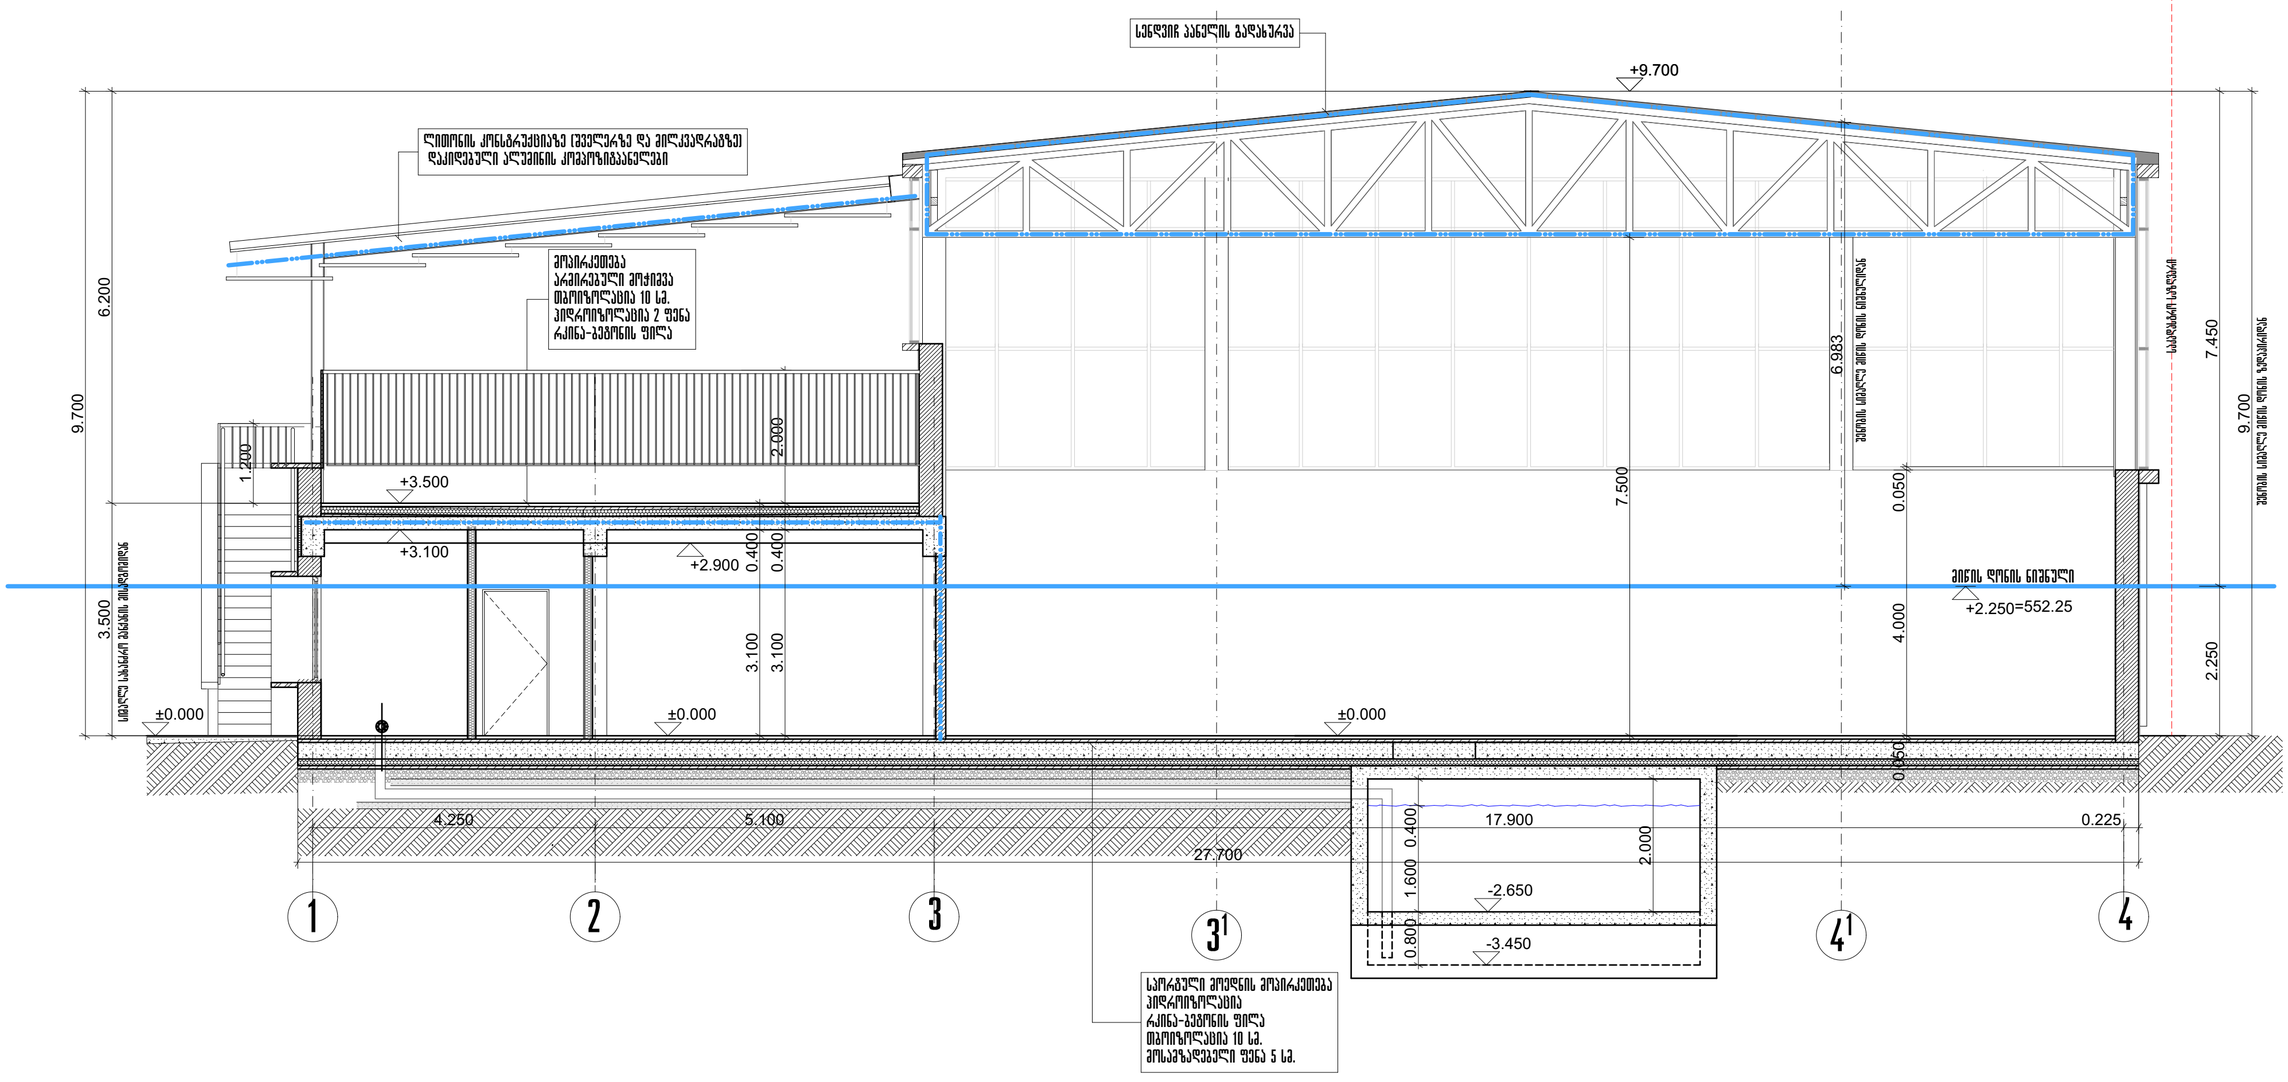


Deutsche Internationale Schule Tbilissi

Vereinigung zur Gründung und Förderung der Deutschen Internationalen Schule Tbiliss

NIEKISCH

GANIEKISCH Ltd

German Architecture & Design

თანამდებობა	სახელი	ხელმოწერა
დირექტორი	ანდრე ნიკიშ	
მთ. არქიტექტორი	ანდრე ნიკიშ	
არქიტექტორი	გ.ლოგვანიძე	

სტადია: არქიტექტურული ნაწილი		
მასშტაბი	ნახაზის ნომერი	თარიღი
1:100	ა-08	04-02-2020

ობიექტის დასახელება

თბილისის გერმანული საერთაშორისო სკოლის სპორტული დარბაზი

ობიექტის მისამართი


ობიექტის მისამართი :ქ.თბილისი, წყნეთის გზატკეცილი, ნაკვეთი 07056 , საკ. № : 01.14.06.007.067

წინამდებარე ნახაზი წარმოადგენს შპს. ჯი-ეი ნიკიშ-ის ინტელექტუალურ საკუთრებას. ამ ნახაზზე ვიზეთებთ ყოველგვარ უფლებებს. ჩვენი თანხმობის გარეშე დაუშვებელია ნახაზის გამრავლება ან მისი მესამე პირზე გადაცემა.

ნახაზის დასახელება

ჭრილი 1-1

di-sport-a-08-rev01-200520-section 1-1

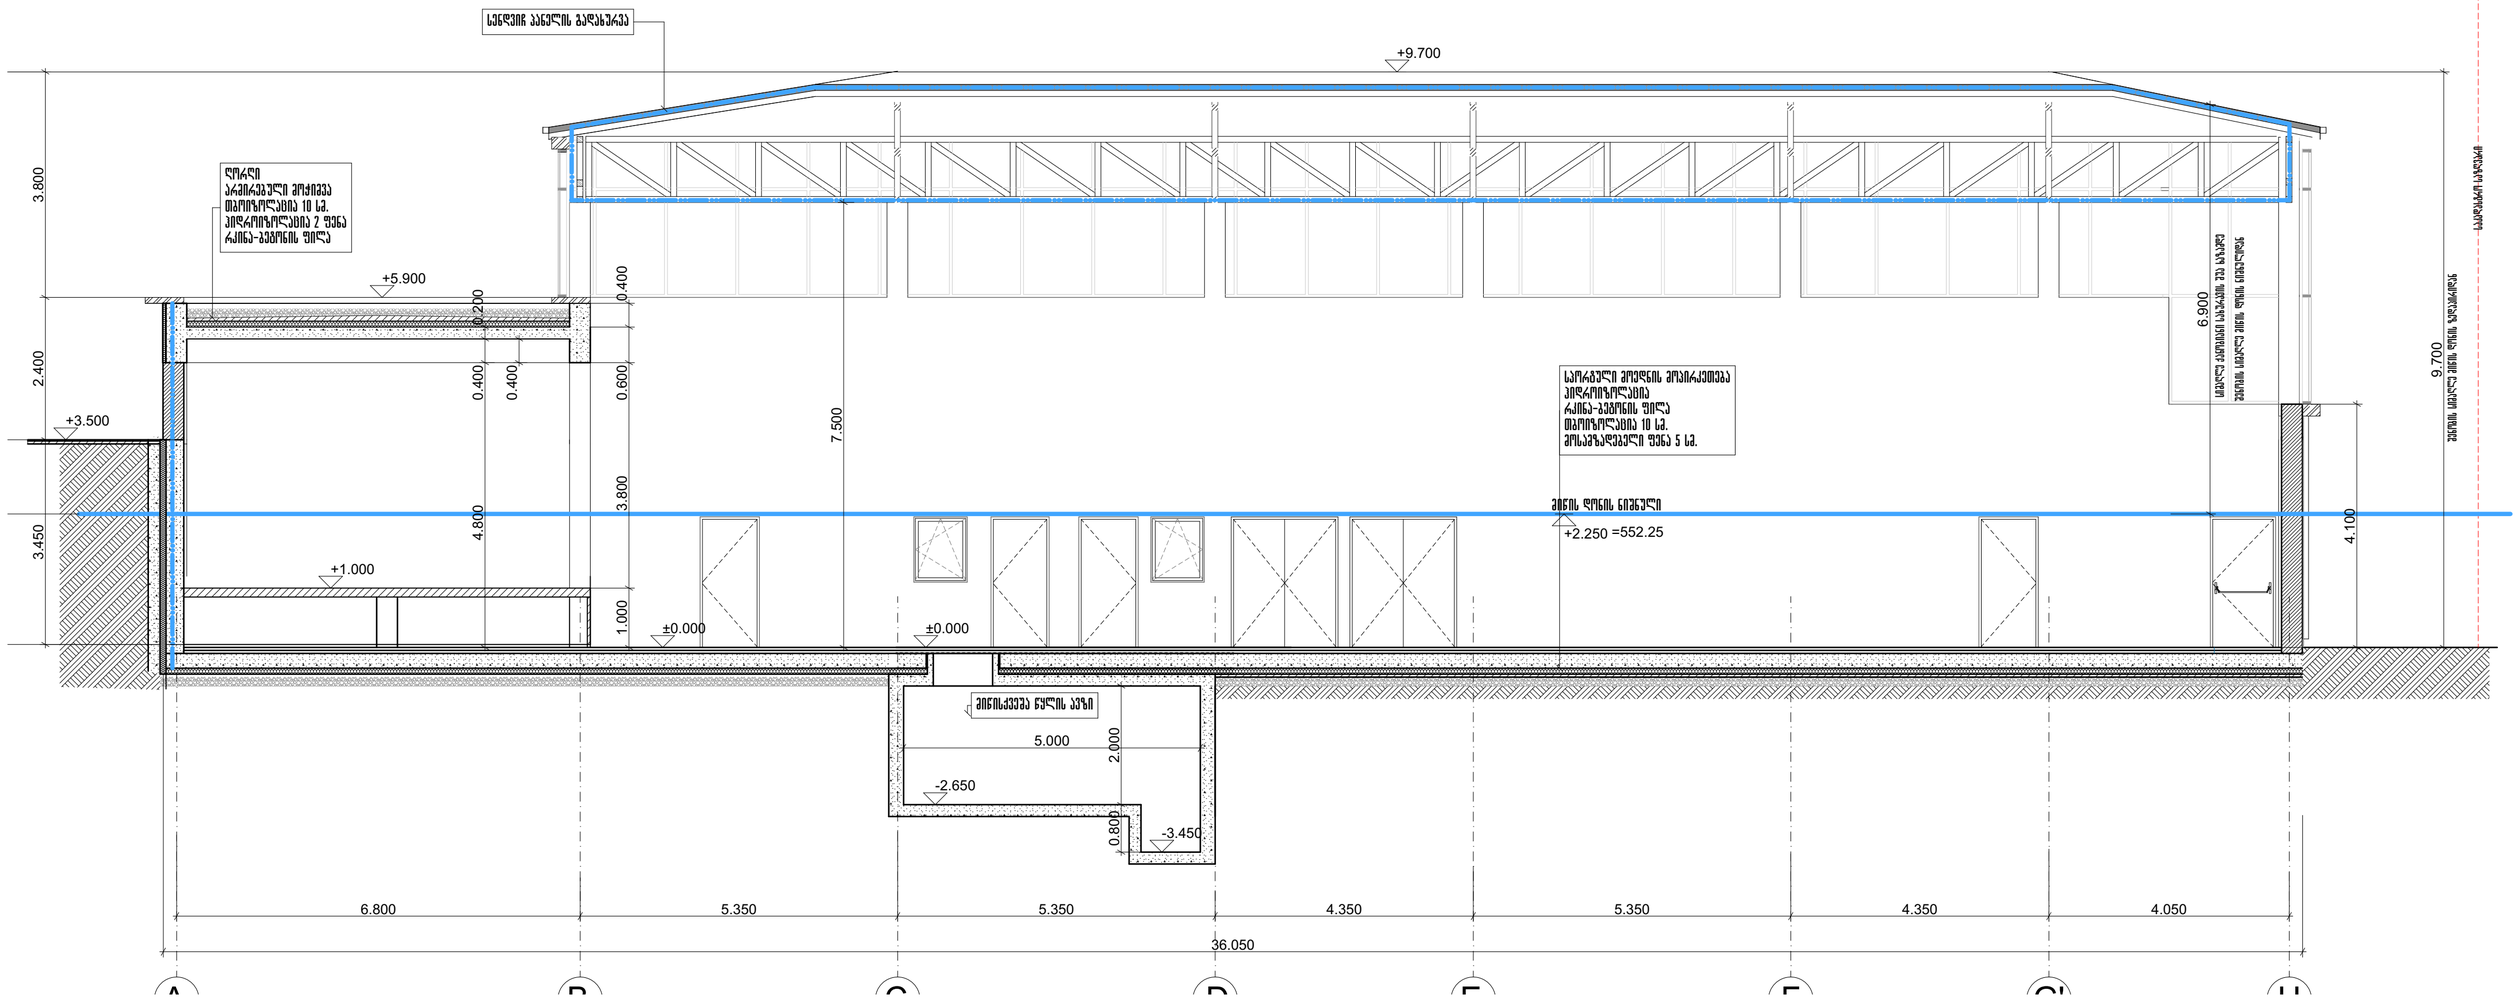

Deutsche Internationale Schule Tbilissi

Vereinigung zur Gründung und Förderung der Deutschen Internationalen Schule Tbiliss

GANIEKISCH Ltd

German Architecture & Design

თანამდებობა	სახელი	ხელმოწერა
დირექტორი	ანდრე ნიკიშ	
მთ. არქიტექტორი	ანდრე ნიკიშ	
არქიტექტორი	გ.ლობჟანიძე	

სტადია: არქიტექტურული ნაწილი

მასშტაბი	ნახაზის ნომერი	თარიღი
1:100	ა-09	04-02-2020

ობიექტის დასახელება

თბილისის გერმანული საერთაშორისო სკოლის სპორტული დარბაზი

წინამდებარე ნახაზი წარმოადგენს შპს. ჯი-ეი ნიკიშ-ის ინტელექტუალურ საკუთრებას. ამ ნახაზზე ვიზუალებთ ყოველგვარ უფლებებს. ჩვენი თანხმობის გარეშე დაუშვებელია ნახაზის გამრავლება ან მისი მესამე პირზე გადაცემა.

ნახაზის დასახელება

ჭრილი 2-2

ობიექტის მისამართი

ობიექტის მისამართი :ქ.თბილისი, წყნეთის გზატკეცილი, ნაკვეთი 07056 , საკ. № : 01.14.06.007.067

di-sport-a-09-rev01-220124-section 2-2