სტადია ფურცელი ფურცლები ბლოკი #1 პ

საცხოვრებელი სახლი მ.ალექსიძის ქუჩაზე
ქ. თბილისში აკადემქალაქის ტერიტორიაზე

შ.პ.ს. `ტიფლის
დეველოპმენტი~

დირექტორი
პრ.მთ.არქ.

დაამუშავა

დამკვეთი ამხანაგობა `ალიანსი 2001~

ნ.ჯანაშვილი
კონსტრუქტორი

ავტორები

ნ.კაპანაძე

გ.ზაქაიძე გ.ბერიაშვილი გ.ბერიაშვილი
მ.საველიძე

k_7

k_7

k_7

k_9

k_7

k_9 k_7 k_7 k_7 k_7 k_4

k_4

k_8

k_8

400 6 040 120 2 960 120 2 960 400 3 170 120 3 250 120 5 540 400 400 6 040 120 2 960 120 2 960 400 3 030 120 5 960 120 5 500 6 300 6 300 6 800 5 800 5 500 6 300 6 300 6 800 5 800 3 000 1 800 2 600 600 2 600 600 2 600 650 2 600

2 600 550 120 5 540 400
2 100

2 600 690
2 100

2 600 600
2 100

2 600 600
2 100

3 000 1 600 200
2 100

900
2 200

120 850

400

1 500

1 500

1 200

400

1 100

600

2 400

14.80

8.40

18.00

18,00 m2 16,40 m 17,56 m2

2 16,40 m2 33,46 m2

18,78 m

2

16,79 m2

16,40 m

2

16,40 m

2

33,46 m2

18,87 m2

19,19 m2

290.13

2 2

1

z

e

d

g

b

a

11 12 13 14 15

ავტოსადგომის გეგმა
-6.600 ნიშნულზე
m 1:100

სტადია ფურცელი ფურცლები ბლოკი #1 პ

საცხოვრებელი სახლი მ.ალექსიძის ქუჩაზე
ქ. თბილისში აკადემქალაქის ტერიტორიაზე

შ.პ.ს. `ტიფლის
დეველოპმენტი~

დირექტორი
პრ.მთ.არქ.

დაამუშავა

დამკვეთი ამხანაგობა `ალიანსი 2001~

ნ.ჯანაშვილი
კონსტრუქტორი

ავტორები

ნ.კაპანაძე

გ.ზაქაიძე გ.ბერიაშვილი გ.ბერიაშვილი
მ.საველიძე

k_9 k_7 k_7 k_7 k_7

k_7

k_7

k_7

k_9

k_7

k_4

k_4

k_4

k_8

k_8 400 6 040 120 2 960 120 2 960 400 3 030 120 3 390 120 2 450 120 5 500 6 300 6 300 6 800 5 800 700 3 000 600 1 200 2 600 600 2 600 100 400 100 2 600 650 2 600

2 600 550 120 5 540 400
2 100

2 600 690
2 100

2 600 600
2 100

2 600 600
2 100

3 000 600 1 000 200
2 100

1 500 2 300 2 950 200 12080

900
2 200

120 850 120 750 900 2 200

400

1 500

400 5 100 1 200 3 150 3 000 6 690 120 5 540 400

2 400

600

1 100

4 200 1 400 2 050

-3,300

-3,300

18,00 m2 17,56 m 16,40 m 2

2 16,40 m2 33,46 m2

18,78 m

2

16,79 m

2

16,40 m

2

16,40 m

2

33,46 m2

5,01 m2

11,31 m2

18.00

33.40

18,87 m2

19,19 m2

236,92 m2

მოაჯირი

b l o k i 3

2 2

1

z

e

d

g

b

a

11 12 13 14 15

ავტოსადგომის გეგმა
-3,30 ნიშნულზე
m 1:100

სტადია ფურცელი ფურცლები ბლოკი #1 პ

საცხოვრებელი სახლი მ.ალექსიძის ქუჩაზე
ქ. თბილისში აკადემქალაქის ტერიტორიაზე

შ.პ.ს. `ტიფლის
დეველოპმენტი~

დირექტორი
პრ.მთ.არქ.

დაამუშავა

დამკვეთი ამხანაგობა `ალიანსი 2001~

ნ.ჯანაშვილი
კონსტრუქტორი

ავტორები

ნ.კაპანაძე

გ.ზაქაიძე გ.ბერიაშვილი გ.ბერიაშვილი
მ.საველიძე

400 6 400 400

200 12 355 445

400 9 189 5 500 6 300 6 300 6 800 5 800

1 200 100

1 200

1 700

400 1 850 200 50 100 5 900 400

200 1 000

±0,000

-1,450

-3,300

+0.58

18,42 m2

6,76 m2

215.50

2,76 m2 11,15 m2

213.50

wgm
d-150

wgm
d-150

p a n d u s i

2

b l o k i 3

ვიტ_2 ვიტ_2 ვიტ_2

ვიტ_2

ვიტ_3 ვიტ_2

ვიტ_3

ვიტ_2

ვიტ_2 ვიტ_2 ვიტ_2

ვიტ_9

ვიტ_9

ვიტ_8

ვიტ_8
ვიტ_10

ვიტ_10

k_20

k_21

k_21

ვიტ_2

1

2

2

1

400

6 800 5 800 6 300 5 100 3 200 600 6 300

z

e

d

g

b

a

11 12 13 14 15

პირველი სართულის გეგმა

0.00 ნიშნულზე მ 1:100

დამატებული კომერციული ფართი
0.00 ნიშნულზე

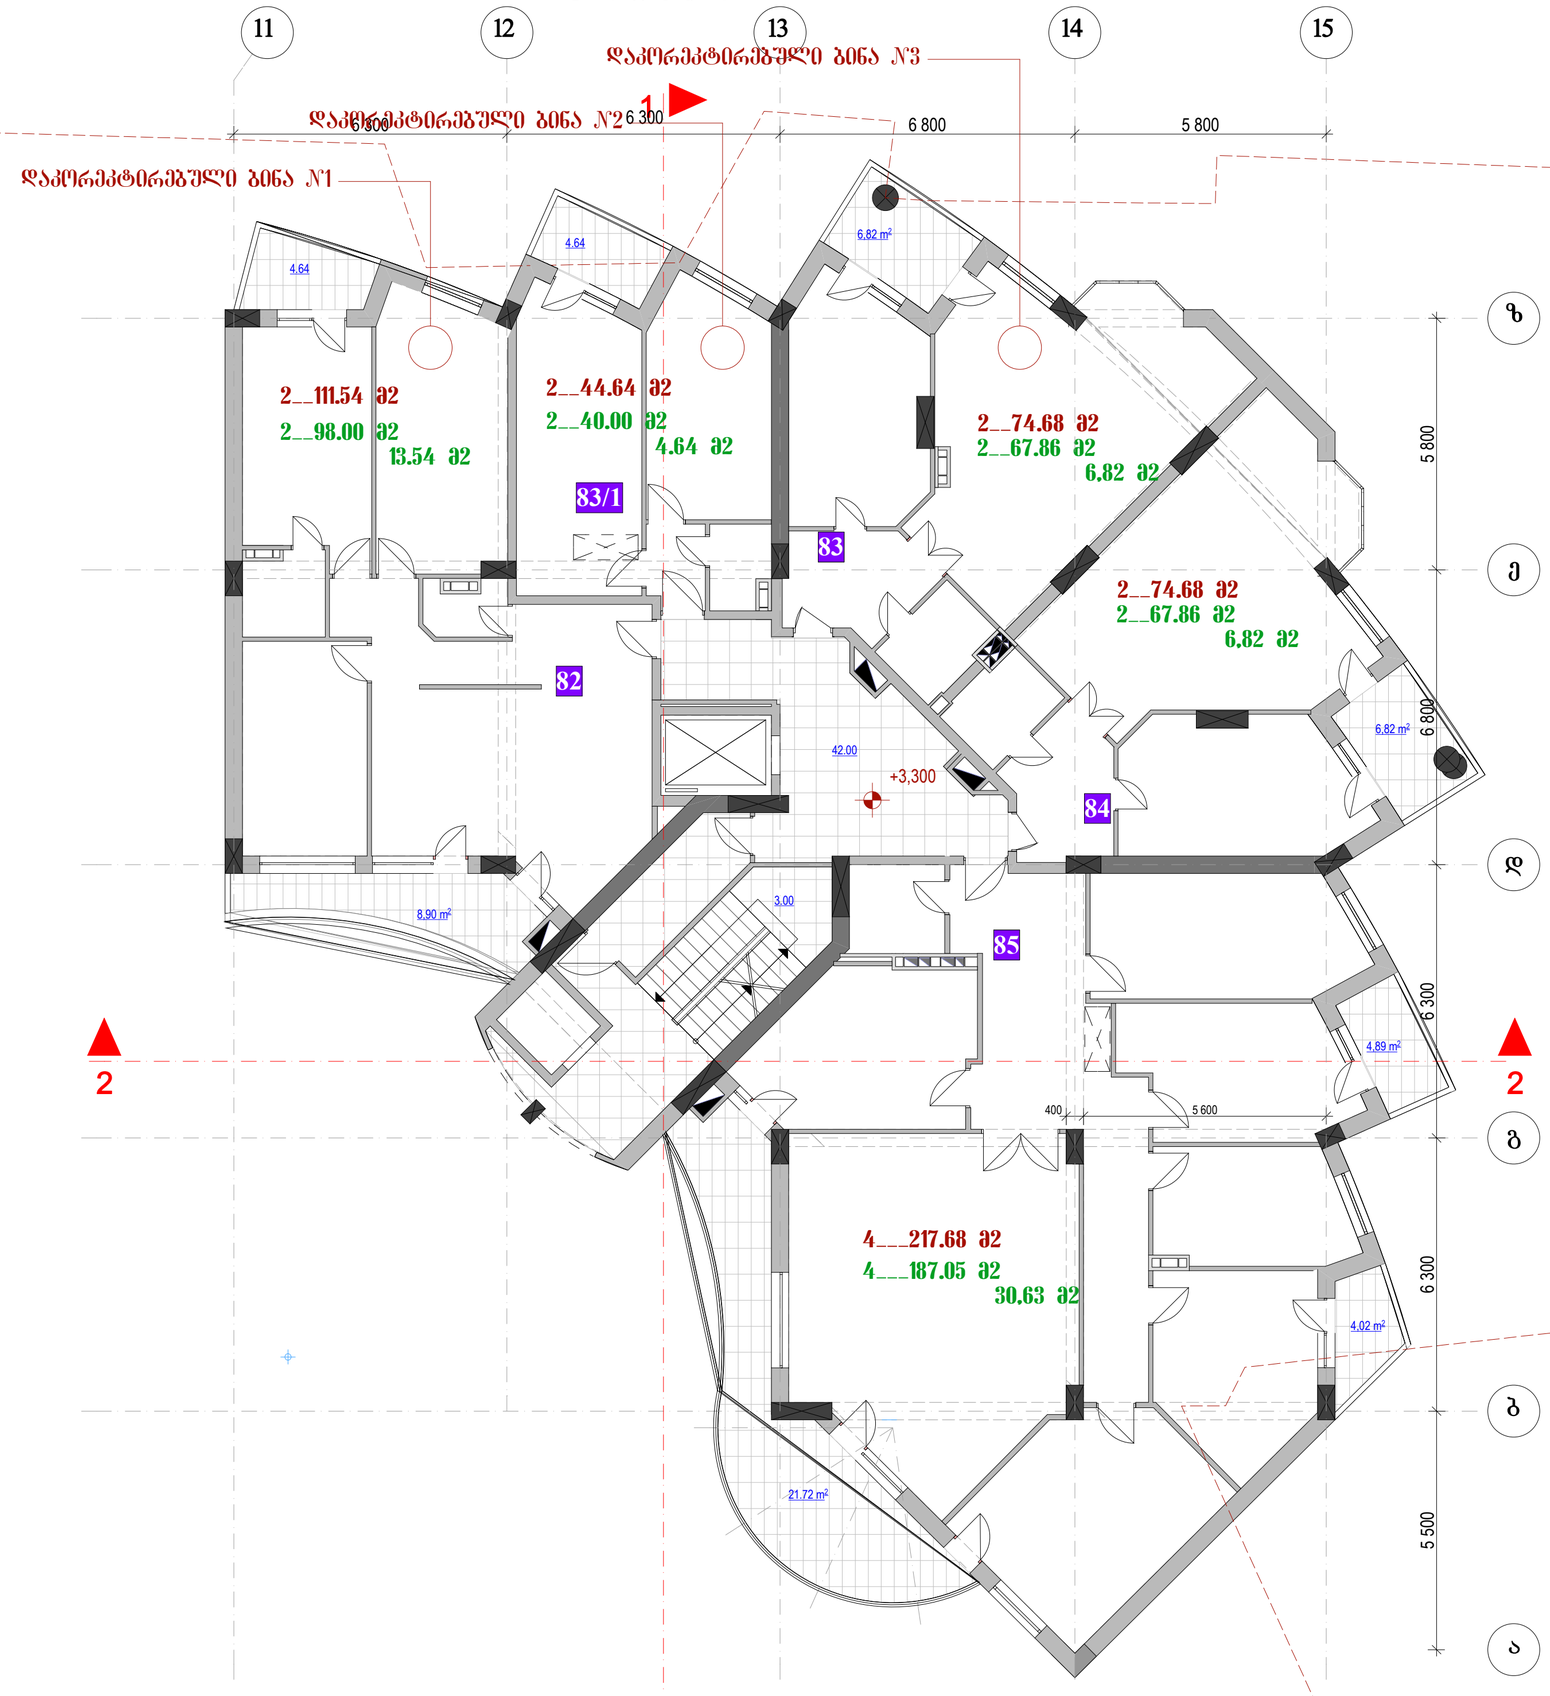

სტადია ფურცელი ფურცლები ბლოკი #1 პ

საცხოვრებელი სახლი მ.ალექსიძის ქუჩაზე
ქ. თბილისში აკადემქალაქის ტერიტორიაზე

შ.პ.ს. `ტიფლის
დეველოპმენტი~

დირექტორი
პრ.მთ.არქ.

დაამუშავა

დამკვეთი ამხანაგობა `ალიანსი 2001~

ნ.ჯანაშვილი
კონსტრუქტორი

ავტორები

ნ.კაპანაძე

გ.ზაქაიძე გ.ბერიაშვილი გ.ბერიაშვილი
მ.საველიძე 5 500 6 300 6 300 6 800 5 800

400 5 600

+3,300

4,89 m2

4,02 m2

8,90 m2

21.72 m2

4.64
4.64

6,82 m2

6,82 m2

3.00

42.00

b l o k i 1

83

85

82

84

2__74.68 m2
2__67.86 m2
6,82 m2

2__74.68 m2
2__67.86 m2
6,82 m2

2__40.00 m2

4.64 m2 2__98.00 m2

13.54 m2

2__44.64 m2 2__111.54 m2

83/1

4___187.05 m2
30,63 m2

4___217.68 m2

2 2

1
6 800 5 800 6 300 6 300

z

e

d

g

b

a

11 12 13 14 15

დაკორეკტირებული ბინა #1

დაკორეკტირებული ბინა #2

დაკორეკტირებული ბინა #3

მე-2 სართულის გეგმა
3,30 ნიშნულზე მ 1:100

ბინა #1 საცხ. ვ98მ

2 აივანი 13.54მ

2

ბინა #2 საცხ. 40მ

2 აივანი 4.64მ

2

ბინა #3 საცხ. 67.86მ

2 აივანი 6.82მ

2

11 12 13 14 15

დაპორტალებული ბინა №3

დაპორტალებული ბინა №2

დაპორტალებული ბინა №1

1

6 300 6 800 5 800

ზ

ე

დ

გ

ბ

2 2

5 800 6 300 6 300 5 500

2__111.54 მ2
2__98.00 მ2
13.54 მ2

2__44.64 მ2
2__40.00 მ2
4.64 მ2

2__74.68 მ2
2__67.86 მ2
6.82 მ2

2__74.68 მ2
2__67.86 მ2
6.82 მ2

4___217.68 მ2
4___187.05 მ2
30.63 მ2

87/1 87 86 88 89

4.64 4.64 6.82 m² 6.82 m² 8.90 m² 4.89 m² 4.02 m² 21.72 m² 42.00 3.00

100 700 100 1,240 300 1 550 60 100 2 550 200

6 300 6 300 400 12 899

+6,600

ბინა №1 სახ. 39მ² აივანი 13.54მ²

ბინა №2 სახ. 40მ² აივანი 4.64მ²

ბინა №3 სახ. 67.86მ² აივანი 6.82მ²

				დამკვეთი ამხანაგობა «ალიანსი 2001»
დირექტორი	გ.ზაქარიაძე			საცხოვრებელი სახლი გ.ალექსიძის ქუჩაზე ქ. თბილისში აპარტამენტის ტერიტორიაზე
არქიტექტ.	გ.გვრგვინიშვილი			
პროექტი	გ.გვრგვინიშვილი			ბლოკი №1
	ნ.ჯიჯავიშვილი			
კონსტრუქტორი	მ.ბასილაძე			
ლაბორანტი	ნ.ასანიძე			

სტადია	ფურცელი	ფურცლები
პ		

მე-3__ სართულის გეგმა
6.60_ ნიშნულზე მ 1:100

შ.პ.ხ. «ტბილისის დეველოპმენტი»

სტადია ფურცელი ფურცლები ბლოკი #1 პ

საცხოვრებელი სახლი მ.ალექსიძის ქუჩაზე
ქ. თბილისში აკადემქალაქის ტერიტორიაზე

შ.პ.ს. `ტიფლის
დეველოპმენტი~

დირექტორი
პრ.მთ.არქ.

დაამუშავა

დამკვეთი ამხანაგობა `ალიანსი 2001~

ნ.ჯანაშვილი
კონსტრუქტორი

ავტორები

ნ.კაპანაძე

გ.ზაქაიძე გ.ბერიაშვილი გ.ბერიაშვილი
მ.საველიძე 5 500 6 300 6 300 6 800 5 800

100 2 550 200

300
1 550 60

100
1,240

100
700

+9,900

8,90 m2

4,89 m2

4,02 m2

21.72 m2

4.64

4.64

6,82 m2

6,82 m2 42.00

3.00

91

92

93

90

2__74.68 m2
2__67.86 m2

6,82 m2

2__74.68 m2
2__67.86 m2

6,82 m2

2__40.00 m2
4.64 m2

2__44.64 m2

91/1

4___187.05 m2

30,63 m2

4___217.68 m2

2__98.00 m2
13.54 m2

2__111.54 m2

2 2

1
6 800 5 800 6 300 6 300

z

e

d

g

b

a

11 12 13 14 15

დაკორეკტირებული ბინა #1

დაკორეკტირებული ბინა #2

დაკორეკტირებული ბინა #3

მე-4__ სართულის გეგმა
9.900__ ნიშნულზე

m 1:100

ბინა #1 საცხ. ვ98მ

2 აივანი 13.54მ

2

ბინა #2 საცხ. 40მ

2 აივანი 4.64მ

2

ბინა #3 საცხ. 67.86მ

2 აივანი 6.82მ

2

სტადია ფურცელი ფურცლები ბლოკი #1 პ

საცხოვრებელი სახლი მ.ალექსიძის ქუჩაზე
ქ. თბილისში აკადემქალაქის ტერიტორიაზე

შ.პ.ს. `ტიფლის
დეველოპმენტი~

დირექტორი
პრ.მთ.არქ.

დაამუშავა

დამკვეთი ამხანაგობა `ალიანსი 2001~

ნ.ჯანაშვილი
კონსტრუქტორი

ავტორები

ნ.კაპანაძე

გ.ზაქაიძე გ.ბერიაშვილი გ.ბერიაშვილი
მ.საველიძე 5 500 6 300 6 300 6 800 5 800

100 2 550 200

300
1 550 60

100
1,240

100
700

+13,200

4,89 m2

4,02 m2

8,90 m2

21.72 m2

4.64

4.64

6,82 m2

6,82 m2 42.00

3.00

95

96

97

94

2__74.68 m2
2__67.86 m2

6,82 m2

2__74.68 m2
2__67.86 m2

6,82 m2

2__40.00 m2
4.64 m2

2__44.64 m2

95/1

4___187.05 m2

30,63 m2

4___217.68 m2

2__98.00 m2
13.54 m2

2__111.54 m2

2 2

1
6 800 5 800 6 300 6 300

z

e

d

g

b

a

11 12 13 14 15

დაკორეკტირებული ბინა #1

დაკორეკტირებული ბინა #2

დაკორეკტირებული ბინა #3

მე-5__ სართულის გეგმა
13.200__ ნიშნულზე მ 1:100

ბინა #1 საცხ. ვ98მ

2 აივანი 13.54მ

2

ბინა #2 საცხ. 40მ

2 აივანი 4.64მ

2

ბინა #3 საცხ. 67.86მ

2 აივანი 6.82მ

2

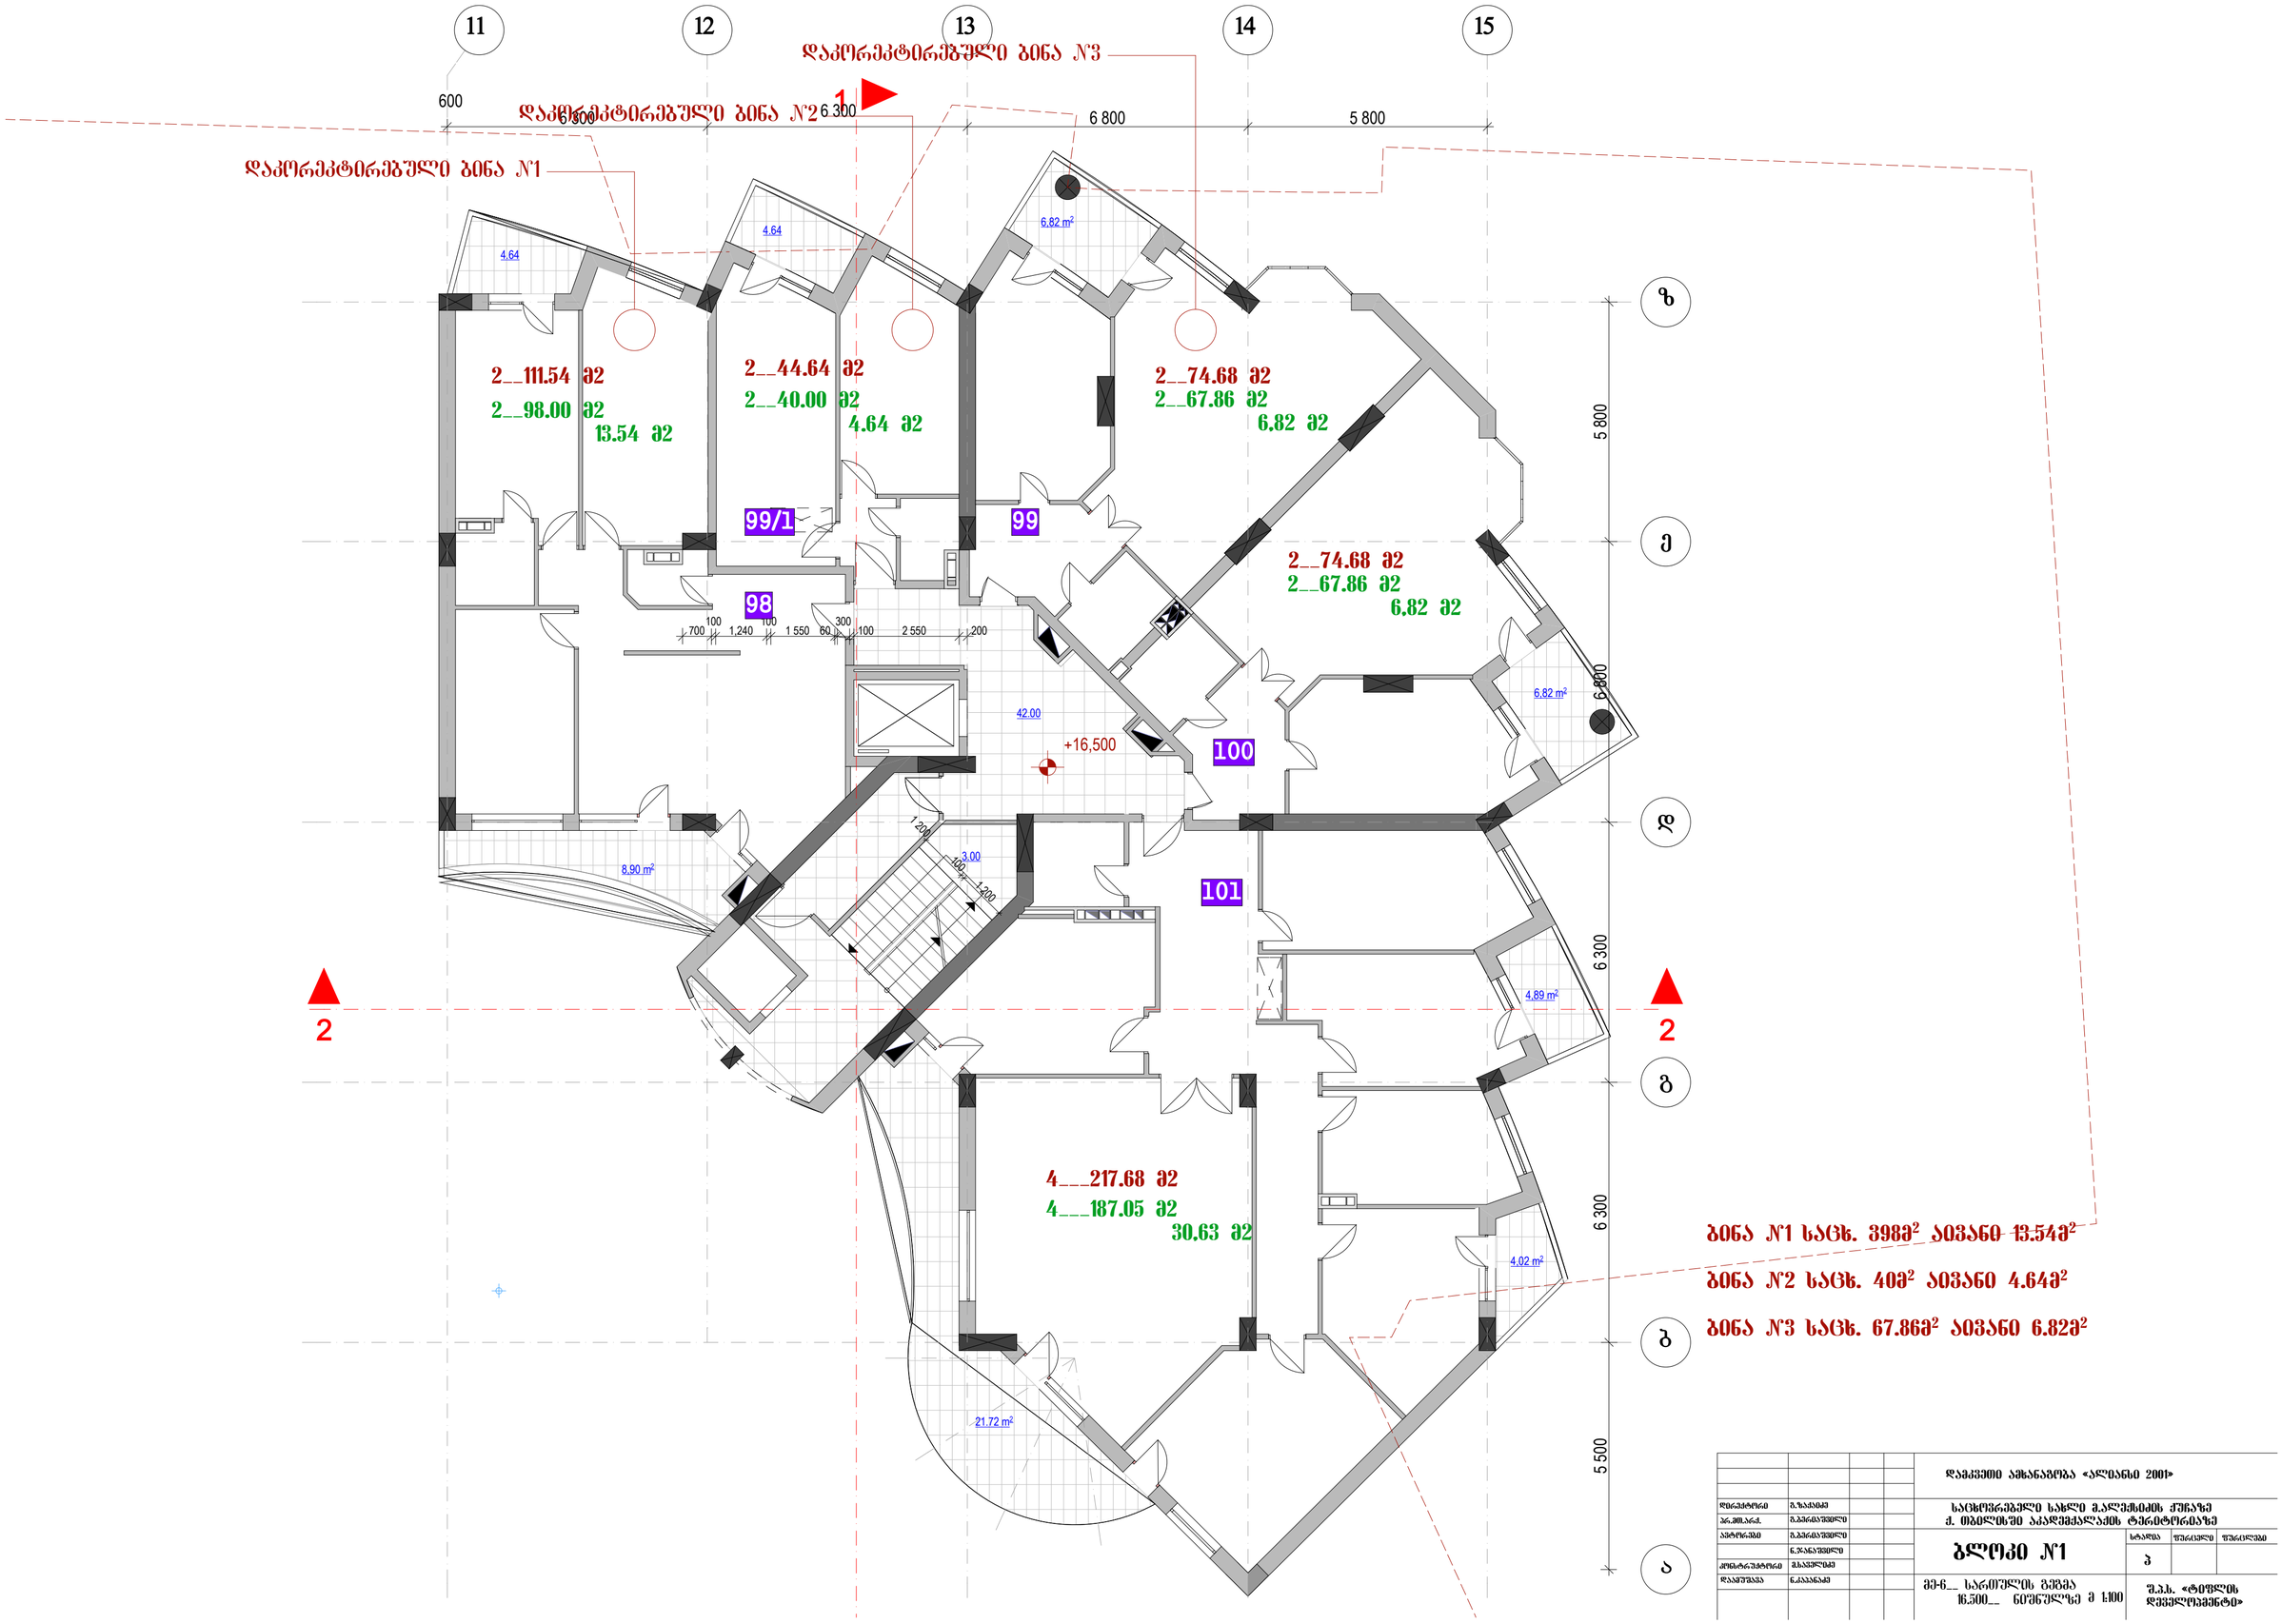

სტადია ფურცელი ფურცლები ბლოკი #1 პ

საცხოვრებელი სახლი მ.ალექსიძის ქუჩაზე
ქ. თბილისში აკადემქალაქის ტერიტორიაზე

შ.პ.ს. `ტიფლის
დეველოპმენტი~

დირექტორი
პრ.მთ.არქ.

დაამუშავა

დამკვეთი ამხანაგობა `ალიანსი 2001~

ნ.ჯანაშვილი
კონსტრუქტორი

ავტორები

ნ.კაპანაძე

გ.ზაქაიძე გ.ბერიაშვილი გ.ბერიაშვილი
მ.საველიძე 5 500 6 300 6 300 6 800 5 800

1 200

100

1 200

100 2 550 200

300
1 550 60

100
1,240

100
700

+16,500

4,89 m2

4,02 m2

8,90 m2

21.72 m2

4.64
4.64

6,82 m2

6,82 m2 42.00

3.00

600

100

101

98

99

2__74.68 m2
2__67.86 m2
6,82 m2

2__74.68 m2
2__67.86 m2
6,82 m2

2__40.00 m2
4.64 m2

2__44.64 m2

99/1

4___187.05 m2
30,63 m2

4___217.68 m2

2__98.00 m2
13.54 m2

2__111.54 m2

2 2

1
6 800 5 800 6 300 6 300

z

e

d

g

b

a

11 12 13 14 15

დაკორეკტირებული ბინა #1

დაკორეკტირებული ბინა #2

დაკორეკტირებული ბინა #3

მე-6__ სართულის გეგმა
16.500__ ნიშნულზე მ 1:100

ბინა #1 საცხ. ვ98მ

2 აივანი 13.54მ

2

ბინა #2 საცხ. 40მ

2 აივანი 4.64მ

2

ბინა #3 საცხ. 67.86მ

2 აივანი 6.82მ

2

11 12 13 14 15

6 300 6 300 6 800 5 800

1

2

ბ

ვ

გ

დ

ა

5 800 6 300 6 800 6 300 5 500

103 102 104 105

2__91.32 მ2
2__84.50 მ2
6.82 მ2

3__145.62 მ2
3__127.44 მ2
18.18 მ2

4___198.4282
4___167.79 მ2
30.63 მ2

+19,800

34.00

3.00

6.82 m²

4.64

8.90 m²

4.89 m²

21.72 m²

4.02 m²

ვსა
ფ-150

ᲓᲡᲐ
ფ-150

400 7 500 100 1 550 100 50 100 2 800 400 3 250 100 3 250

100 700 100 1,240 100 1 550 60 300 800 100 2 550 200

400 2 200 400 2 200

1 600 200 200

400 1 600

				დამკვეთი ამხანაგობა «ალიანსი 2001»	
მენეჯერი	მ.ზაქომელი				
არქიტექტორი	მ.გიგინეიშვილი			საცხოვრებელი სახლი მალეშინის ქუჩაზე	
პროექტი	მ.გიგინეიშვილი			ქ. ოზურგეთში აპარტამენტების ტერიტორიაზე	
	ნ.ჯანიაშვილი			ბლოკი №1	სადია / ფურცელი / ფურცლები
კონსტრუქტორი	მ.ბაკურიძე				ა
რაიონირება	ნ.ამაღლობელი			შპ-7__ სარეშულის გეგმა 19.800__ ნიშნულზე ა 1:100	შ.პ.ს. «ტოფლის დეველოპმენტი»

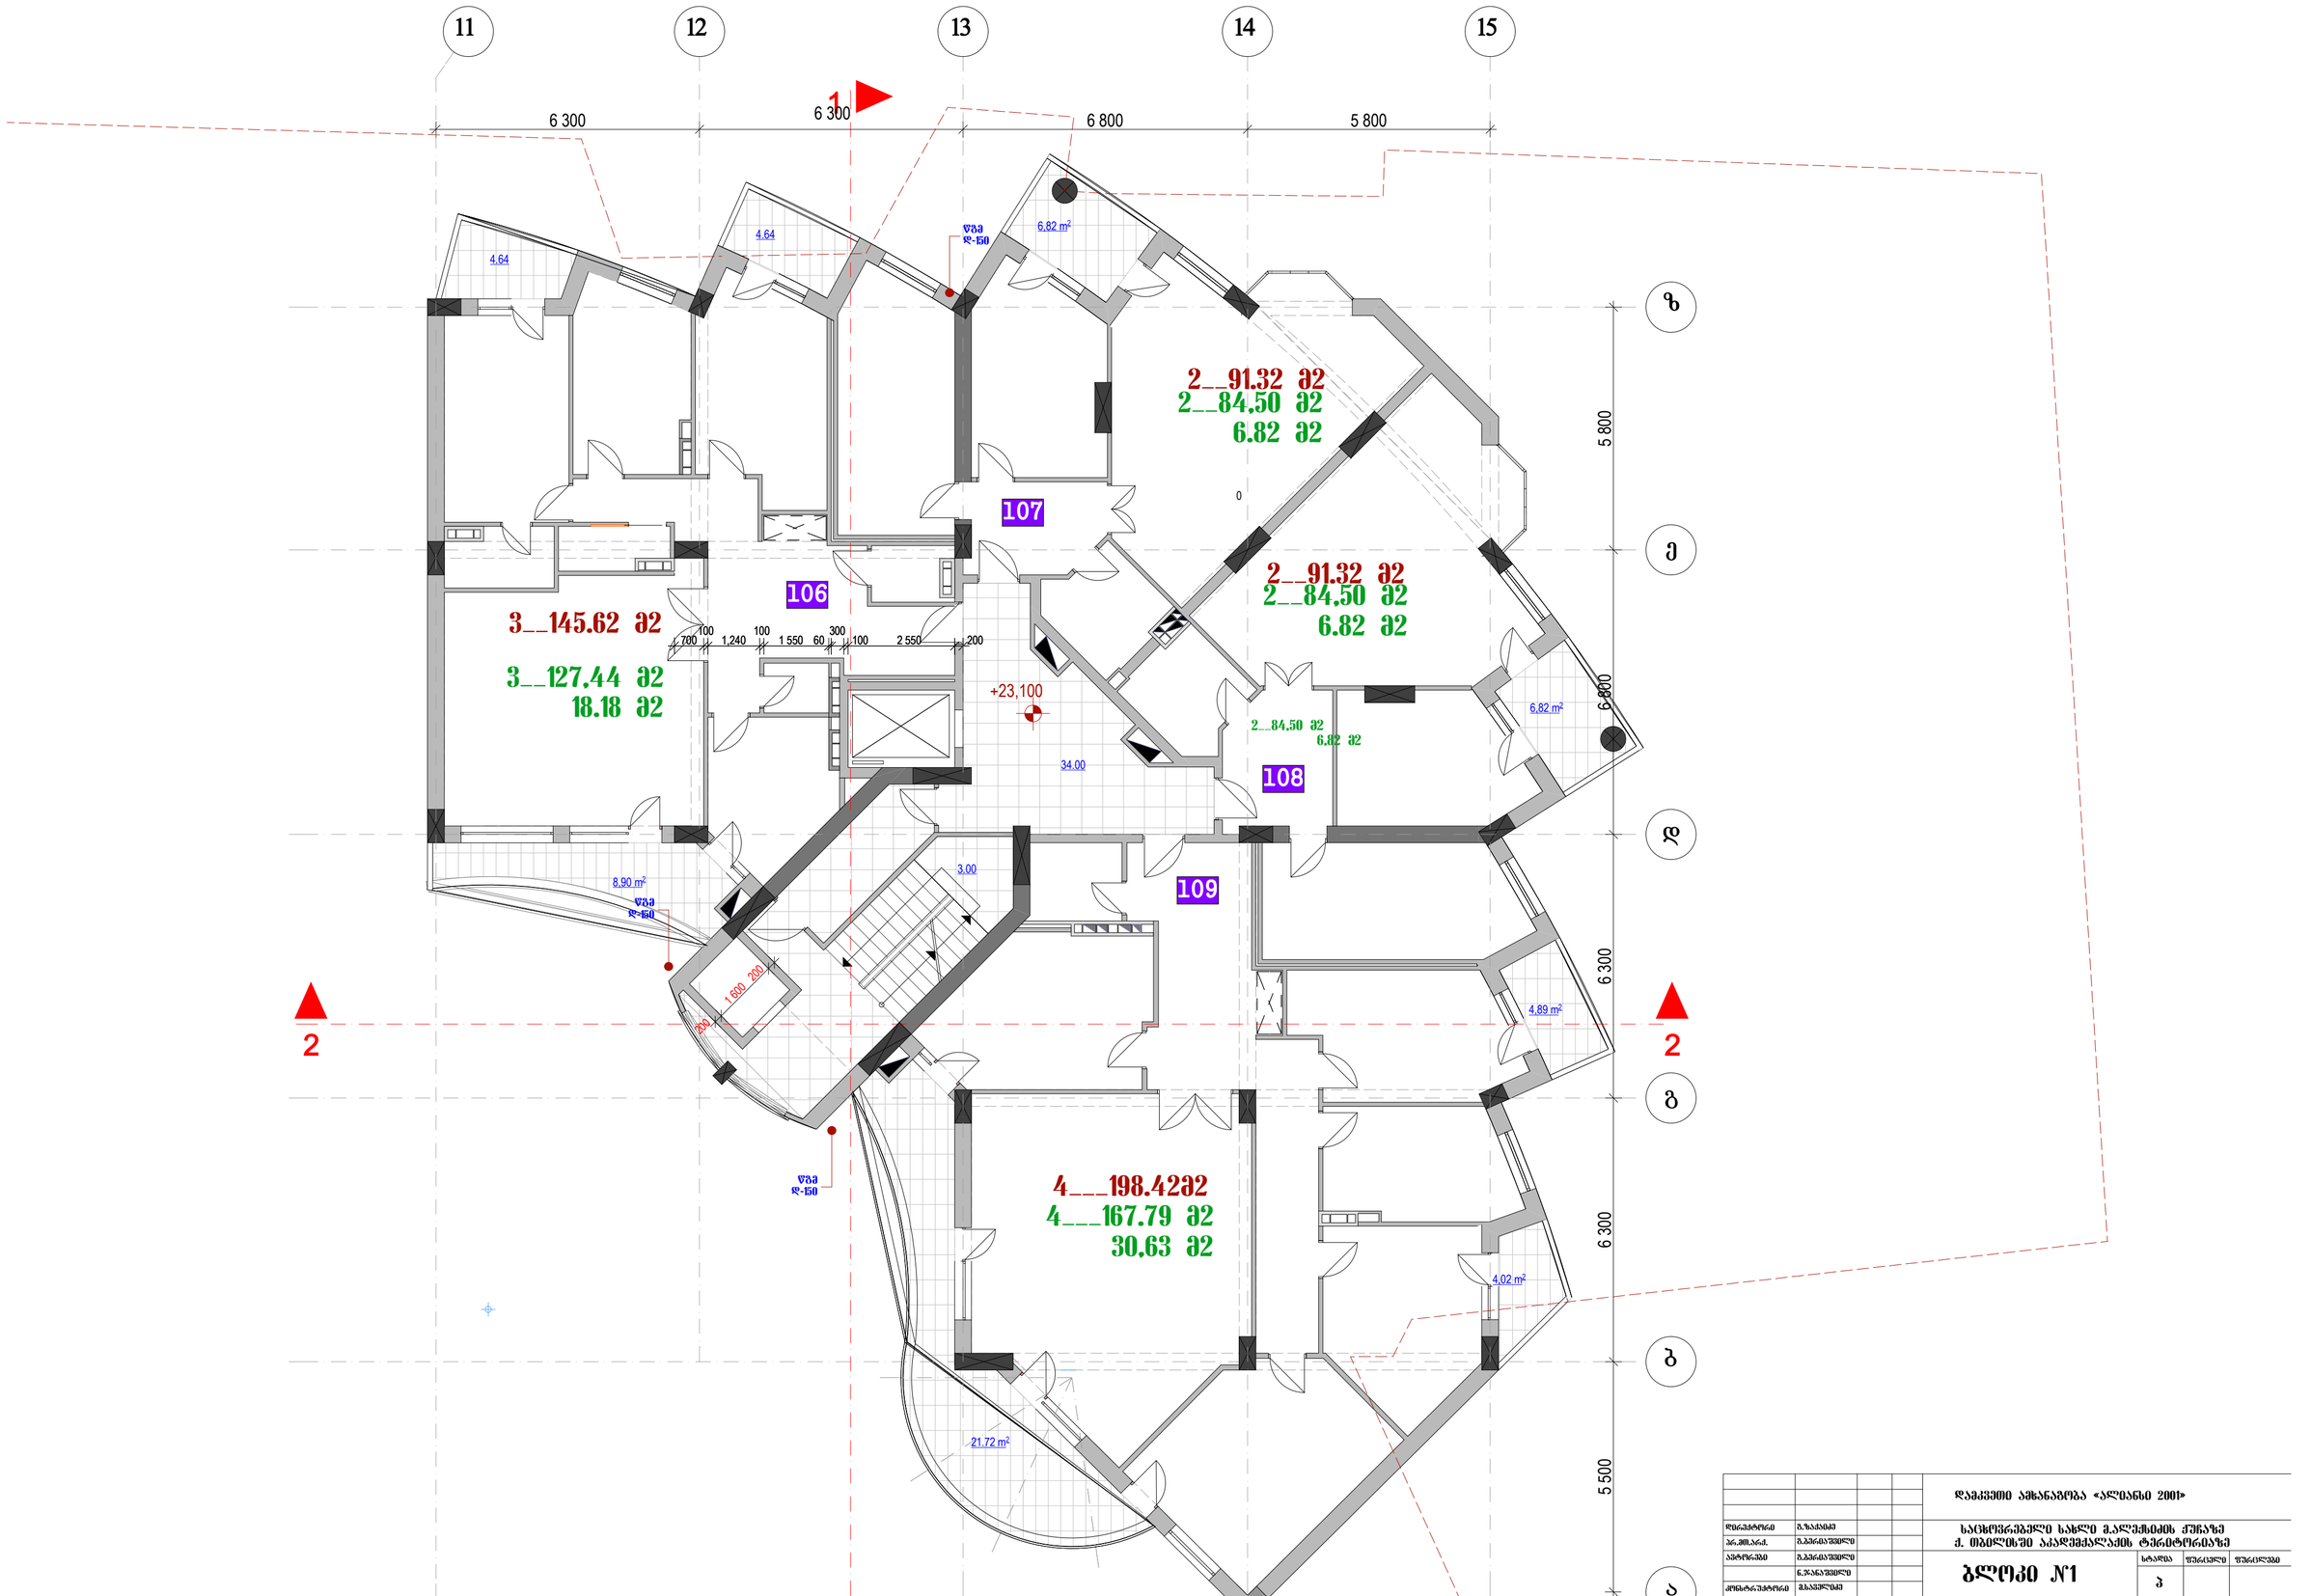

სტადია ფურცელი ფურცლები ბლოკი #1 პ

საცხოვრებელი სახლი მ.ალექსიძის ქუჩაზე
ქ. თბილისში აკადემქალაქის ტერიტორიაზე

შ.პ.ს. `ტიფლის
დეველოპმენტი~

დირექტორი
პრ.მთ.არქ.

დაამუშავა

დამკვეთი ამხანაგობა `ალიანსი 2001~

ნ.ჯანაშვილი
კონსტრუქტორი

ავტორები

ნ.კაპანაძე

გ.ზაქაიძე გ.ბერიაშვილი გ.ბერიაშვილი
მ.საველიძე 5 500 6 300 6 300 6 800 5 800

100 2 550 200

300
1 550 60

100
1,240

100
700

200

1 600

200

+23,100

6,82 m2

6,82 m

2

4,89 m2

4,02 m2

8,90 m2

21.72 m2

4.64

4.64

3.00

34.00

wgm
d-150

wgm
d-150

wgm
d-150

b l o k i 1

0

2__84,50 m2
6,82 m2

107

108

109

106

2__84,50 m2

6.82 m2

3__127,44 m2

18.18 m2

4___167.79 m2

30,63 m2

2__84,50 m2

6.82 m2

3__145.62 m2

2__91.32 m2

4___198.42m2

2__91.32 m2

2 2

1
6 800 5 800 6 300 6 300

z

e

d

g

b

a

11 12 13 14 15

მე-8 სართულების გეგმა
23.10 ნიშნულზე

m 1:100

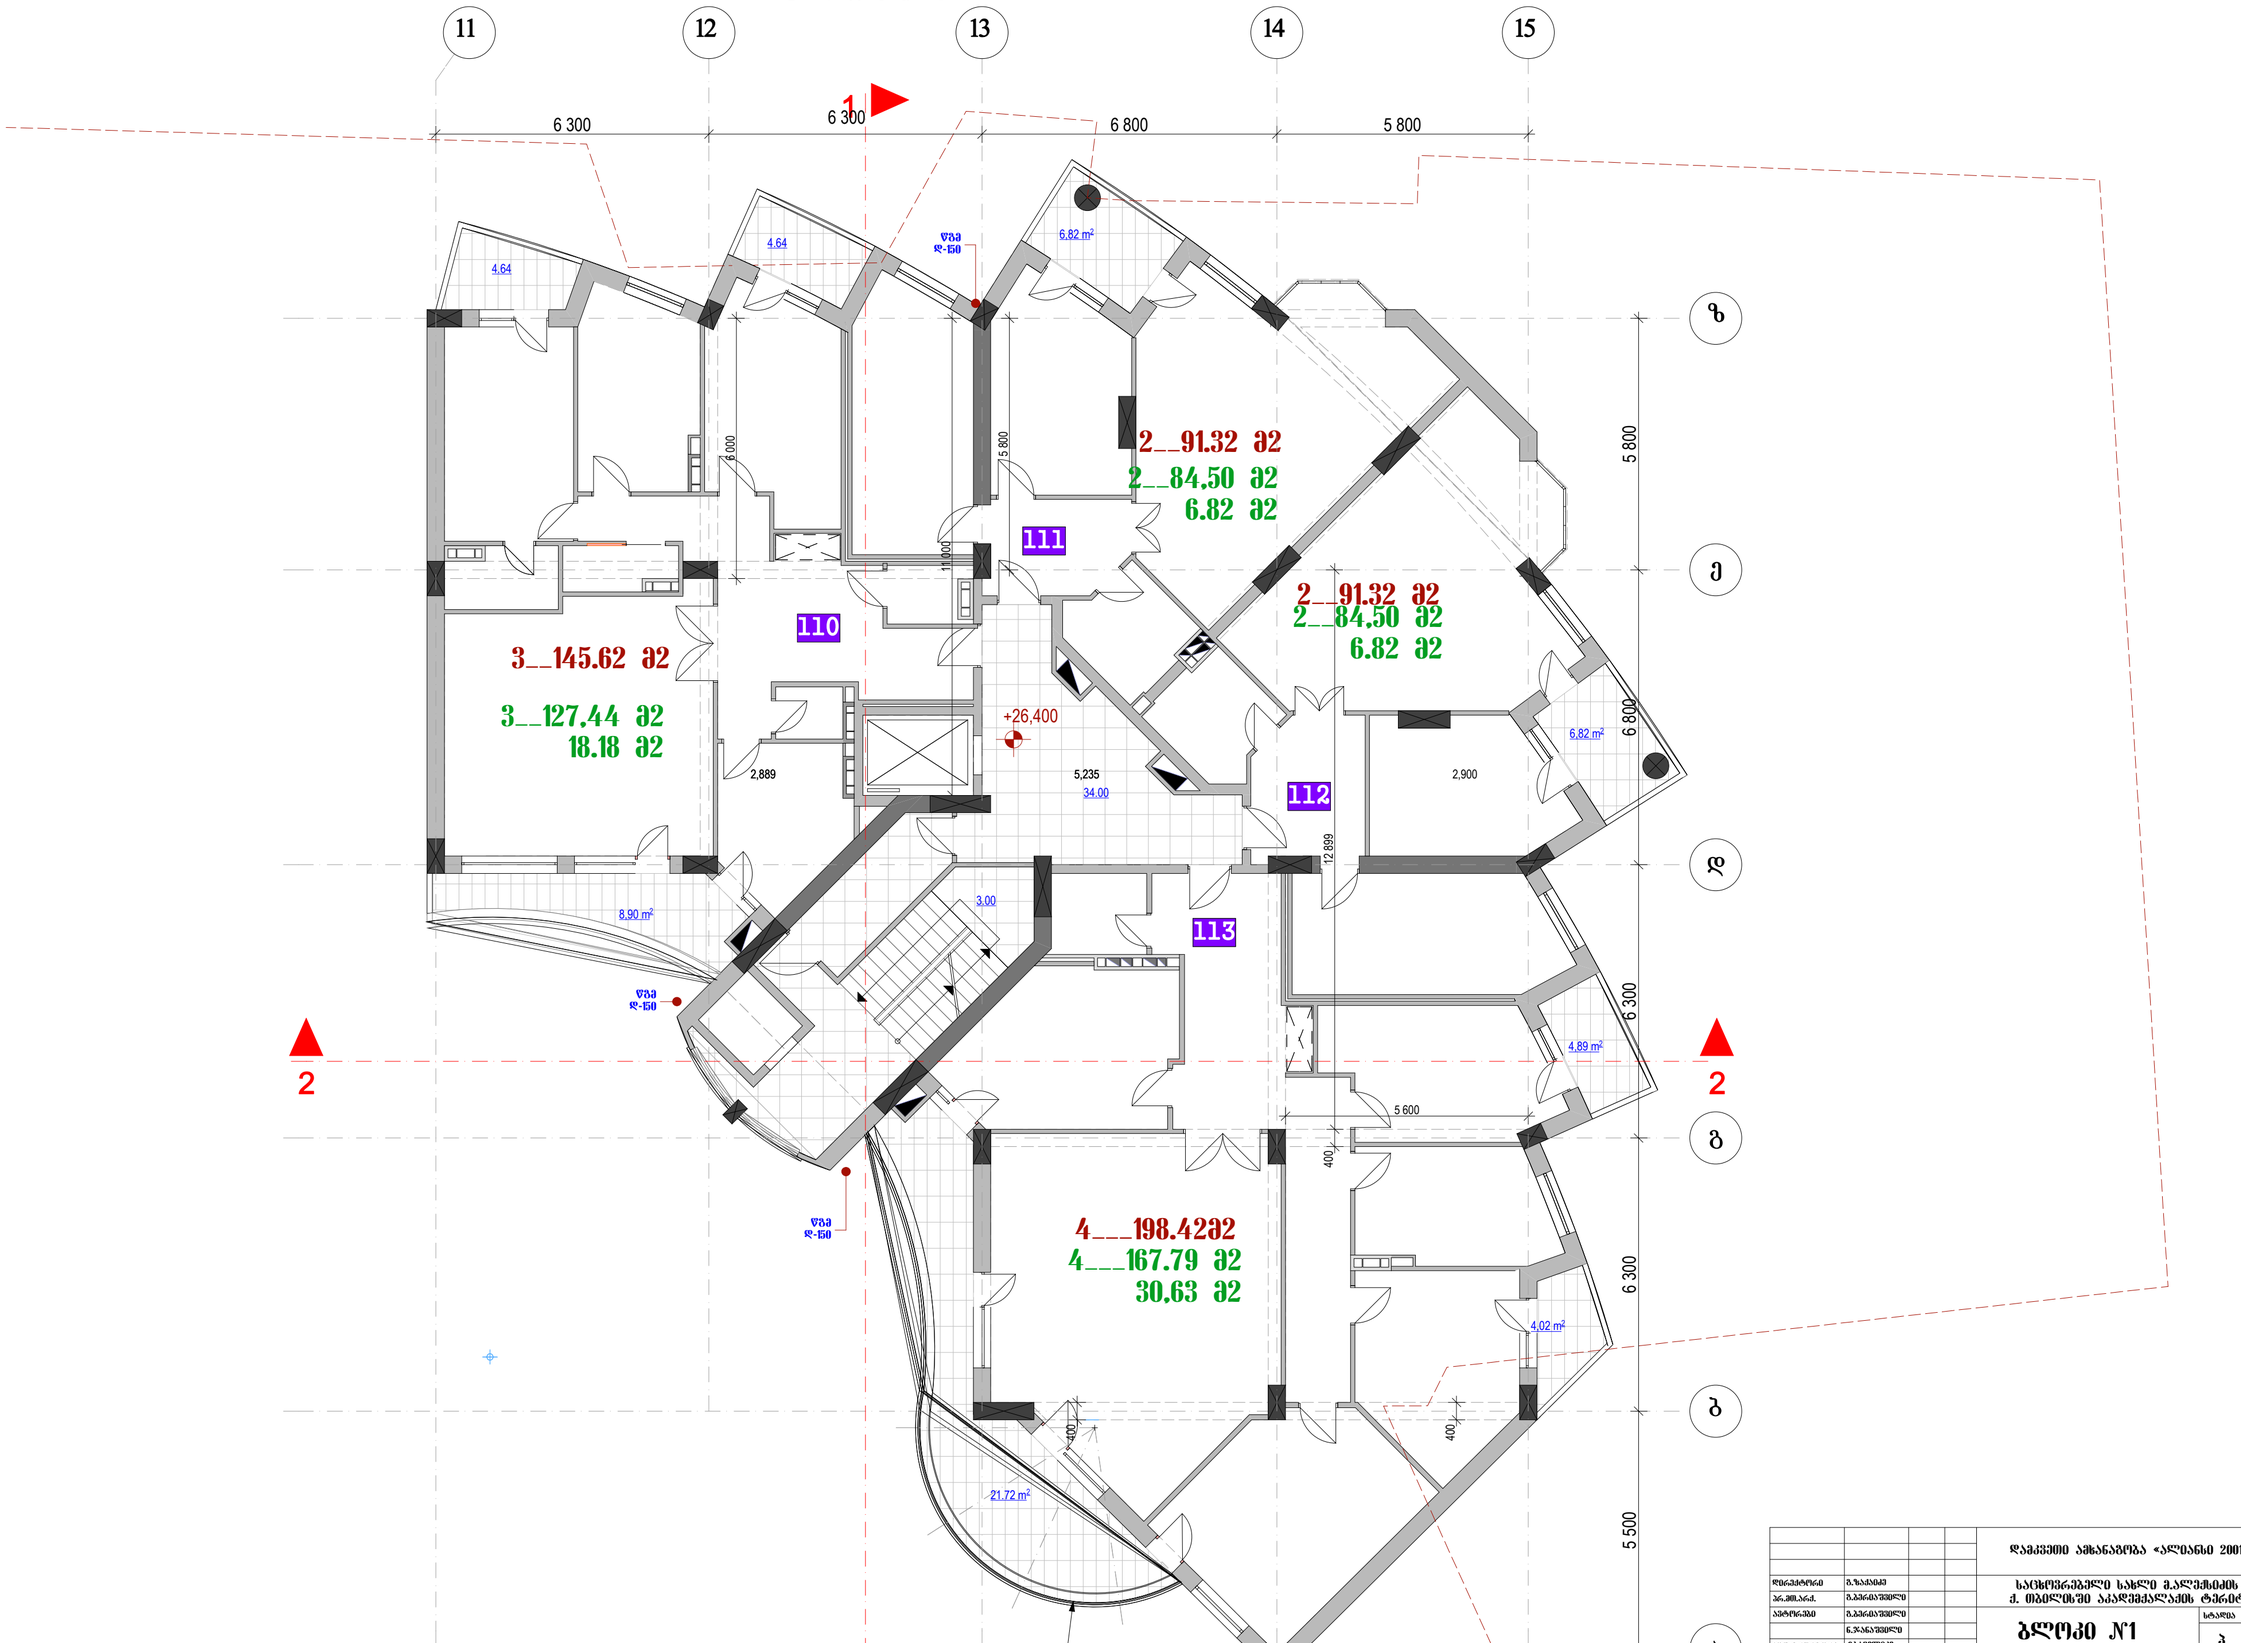

სტადია ფურცელი ფურცლები ბლოკი #1 პ

საცხოვრებელი სახლი მ.ალექსიძის ქუჩაზე
ქ. თბილისში აკადემქალაქის ტერიტორიაზე

შ.პ.ს. `ტიფლის
დეველოპმენტი~

დირექტორი
პრ.მთ.არქ.

დაამუშავა

დამკვეთი ამხანაგობა `ალიანსი 2001~

ნ.ჯანაშვილი
კონსტრუქტორი

ავტორები

ნ.კაპანაძე

გ.ზაქაიძე გ.ბერიაშვილი გ.ბერიაშვილი
მ.საველიძე 5 500 6 300 6 300 6 800 5 800 5 800 6 000 11 000 400

5 600 400 12 899 400

+26,400

8,90 m2

6,82 m

2

4,89 m2

6,82 m2

4,02 m

2

21.72 m

2

4.64

4.64

3.00

34.00

wgm
d-150

wgm
d-150

wgm
d-150

b l o k i 1

2,889 5,235 2,900

111

112

113

110

2__84,50 m2

6.82 m2

3__127,44 m2

18.18 m2

4___167.79 m2

30,63 m2

2__84,50 m2

6.82 m2

3__145.62 m2

2__91.32 m2

4___198.42m2

2__91.32 m2

2 2

1
6 800 5 800 6 300 6 300

z

e

d

g

b

a

11 12 13 14 15

მე-9 სართულის გეგმა
26.40 ნიშნულზე მ 1:100

11 12 13 14 15

ზ ვ ბ გ დ ა

6 300 6 300 6 800 5 800

5 800 6 800 6 300 6 300 5 500

1 2 2

20.00 m² 22.87 22.87m² 19.87 m² 8.90 m² 21.72 m² 34.00 3.00

ფშა Ф-150

2__107.37მ2
2__84.50 მ2
22.87 მ2

2__107.37მ2
2__84.50 მ2
22.87 მ2

3__156.34მ2
3__127.44 მ2
28.90 მ2

4___209.38 მ2
4___167.79 მ2
41.59 მ2

114 115 116 117

+29,700

R 4,032

				დამკვეთი ამხანაგობა «ალიანსი 2001»
მენეჯერი	გ.ზაალიშვილი			
არქიტექტ.	გ.ბერიაშვილი			ხაცხვრებელი სახლი გალერეის ქუჩაზე ქ. ოზურგეთში აპარტამენტების ტერიტორიაზე
პროექტი	გ.ბერიაშვილი			
	ნ.ჯანიაშვილი			ბლოკი №1
კონსტრუქტორი	გ.ბაკურაძე			
რაიონირება	ნ.ქაიანიძე			

სტადია	ფურცელი	ფურცლები
პ		

მე-10 სართულის გეგმა
29.70 ნიშნულზე

მ 1:100

შ.პ.ს. «ტოფლის დეველოპმენტი»

11 12 13 14 15

6 300 6 300 6 800 5 800

ფ 5 800 ე 6 800 დ 6 300 ბ 6 300 ა 5 500

1 2 2

ფან Ø-150 ფან Ø-150

20.71 m² 41.46 m² 21.76 m² 114.80 m²

ჟ-1 ჟ-1 ჟ-1 ჟ-1 ჟ-1 ჟ-1 ჟ-5 ჟ-5 ჟ-1 ჟ-1 ჟ-1 ჟ-1 ჟ-1 ჟ-1 ჟ-1 ჟ-2 ჟ-3 ჟ-4 ჟ-4 ჟ-13 ჟ-12

2_112.58 მ2
2__71.12 მ2
41.46 მ2

2_112.58 მ2
2__71.12 მ2
41.46 მ2

3__166.63მ2
3__124.16 მ2
42.47 მ2

2___227.55 მ2
2___112.75 მ2
114.80 მ2

118 119 120 121

+33.000 34.00 3.00

R 10,550

				დაპროექტების ასოციაცია «ალიანსი 2001»
დირექტორი	გ.ზაქაიძე			
არქიტექტ.	ბ.ბერიაშვილი			საცხოვრებელი სახლის მ.ალექსიძის ქუჩაზე ქ. თბილისში პაპლაქალაქის ტერიტორიაზე
პროექტი	ბ.ბერიაშვილი			
	ნ.ჯანაშვილი			ბლოკი №1
კონსტრუქტორი	მ.ასათიანი			სტადია / ფურცელი / ფურცლები: ე
დიზაინერი	ნ.ასათიანი			
				ვე-11 სარეშულის ქუჩა 33.00 ნიშნულზე ე 1:100
				შ.პ.ს. «ტერმინალის დეველოპმენტი»

ბ ლ ო კ ი 1

11 12 13 14 15

ზ

ვ

ღ

გ

ბ

2 2

6 300 6 300 6 800 5 800

5 800 6 800 6 300 6 300 5 500

0

20.71 m²

ფშ1 დ-150

41.46 m²

ჟ-1 ჟ-1 ჟ-1 ჟ-1 ჟ-1 ჟ-1

2 292 1 058 1 400 1 300 2 400 750 2 400 850 2 400 3 100

ჟ-5 2 598 1 400 2 597 ჟ-5

2_112.58 მ2
2__71.12 მ2
41.46 მ2

123

2_112.58 მ2
2__71.12 მ2
41.46 მ2

122

100 700 1,240 100 1 550 60 300 100 2 550 200

3__166.09 მ2
3__124.16 მ2
41.93 მ2

+36,300

124

ჟ-1 41.46 m²

31.41

200 6 200 400 ჟ-1

2 600 400 2 200

ჟ-1 ჟ-3 ჟ-4

ფშ3 დ-150

21.22 m²

3.00

125

400 2 795 100 50 100 ჟ-1

4 551 120 2 970 100 4 659 100 400

3 155 100 ჟ-1

4.75 m²

ჟ-4

ფშ2 დ-150

2 800 100 ჟ-1

2___214.20მ2
2___112.75 მ2
101.45 მ2

ჟ-13

400 600 150 101.45 m²

3 000 21°

ჟ-12 21°

11 12 13 14 15

1

6 300 6 300 6 800 5 800

13,450

ფან
ფ-150

ჯ–4 ჯ–4

ჯ–15 ჯ–1 ჯ–15 ჯ–14 ჯ–5

16.28 m² 4.98 m² 6.25 m² 6.25 m²

3,000 800 1 400 916 3,000 333 2 800 400 6 600 3 350 3 250

2___82.35მ2
2__71.12 მ2
11.23 მ2

2___77.37მ2

2__71.12 მ2
6.25 მ2

127

126

2___128.80 მ2
2___105.82 მ2
22.98 მ2

+39,600

128

129

31.41

2___147.47 მ2
2___112.75 მ2
34.72 მ2

ჯ–1 ჯ–3 ჯ–4 ჯ–4 ჯ–12

6.70 m² 6.70 m² 28.02 m²

ფან
ფ-150

ელაპარაკი
(ტიპი_6)

ელაპარაკი
(ტიპი_3)

2 200

R 10,700

21°

3.00

ფ–4 ფ–4 ფ–4 ფ–4 ფ–2

ა ბ გ დ ე

5 800 6 300 6 800 6 300 5 500

2 2

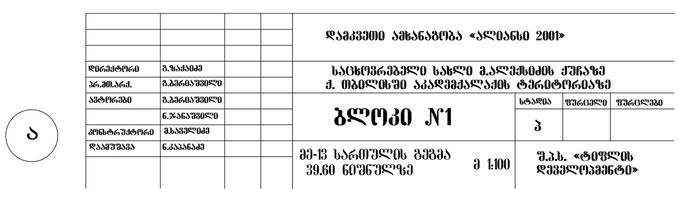

დაპროექტდა «ალეანი 2001»

საცხოვრებელი სახლი გ.ალექსიძის ქუჩაზე
ქ. თბილისში აპარტამენტის ტერასირებაზე

დირექტორი	გ.ზაქარეიშვილი
არქიტექტორი	გ.გელაშვილი
პროექტის	გ.გელაშვილი
	ნ.ჯიანაშვილი
კონსტრუქტორი	მ.ბაშელეიშვილი
დიზაინერი	ნ.ქიანანაძე

ბლოკი №1

სტადია	ფურცელი	ფურცლები
პ		

მე-ე სართულის გეგმა
39.60 ნიშნულზე

მ 1:100

შ.პ.ს. «ტფილისის დეველოპმენტი»

11 12 13 ბლოკი 1 14 15

1

6 300 6 300 6 800 5 800

ზ

ვ

დ

გ

ბ

2

2

5 800 6 300 6 300 5 500

ჯ–4 ჯ–4

ჯ–5 6.25 m²

6.25 m² ჯ–5

2__82.35მ2
2__71.12 მ2
11.23 მ2

2__77.37მ2
2__71.12 მ2
6.25 მ2

131

130

132

133

2___128.80 მ2
2___105.82 მ2
22.98 მ2

16.28 m² 4.98 m²
2,950 800 1,400 850 3,150 250 2,800
ჯ–15 ფ–1 ჯ–15 ჯ–14

100 700 100 1,240 100 1 550 60 300 100 2 550 200

+42,900

31.41

3.00

ფ–1 ჯ–3 6.70 m² ჯ–4

ფარდული (ტიპი10_6)

ფარდული დ-150

ჯ–4 6.70 m²

ფარდული დ-150

ფარდული (ტიპი10_6)

ფ–4

2___147.47 მ2
2___112.75 მ2
34.72 მ2

1 400 3 000 2 400 400
21°

ჯ–12

21°

28.02 m²

				დამკვეთი ამხანაგობა «ალიანსი 2001»
დირექტორი	ბ.ზაქარეიშვილი			საცხოვრებელი სახლი მ.ალექსიძის ქუჩაზე ქ. ობოლოში აპარტამენტების ტერიტორიაზე
არქიტექტ.	ბ.ბერიძიშვილი			
პროექტი	ბ.ბერიძიშვილი			ბლოკი №1
	ნ.ჯიჯიშვილი			
კონსტრუქტორი	მ.ასათიანი			
რაიონირება	ნ.ასათიანი			

ბლოკი №1	ს	
მე-14 სართულის ბეჭდა 42.90 ნიშნულზე	მ 1:100	შ.პ.ს. «ტოფლის დეველოპმენტი»

11 12 ბლოკი 1 13 14 15

ზ ე დ გ ბ ა

6 300 6 300 6 800 5 800

5 800 6 300 6 300 5 500

1 2 2

ფარა ფ-150

ფარა ფ-150

ფარა ფ-150

ფ–4 ფ–7 ფ–1 ფ–3 ფ–4 ფ–4

ქ–15 ქ–15 ქ–14 ქ–10 ქ–10 ქ–10 ქ–10 ქ–10

4.98 m² 6.70 m² 6.70 m² 8.27 m²

18.70 37.52 31.41 18.20

5 6 134

3___130.5 მ2
3___105.1 მ2
25.40 მ2

2__148.10მ2
2__105.6 მ2
42.50 მ2

2___170.27მ2
2___145.37 მ2
24.90 მ2

+46.200

R 10,800

				დამკვეთი ამხანაგობა «ალიანსი 2001»
მენეჯერი	მ.ზასიმა			საცხოვრებელი სახლი მ.ალექსიძის ქუჩაზე ქ. თბილისში აპარტამენტირებაზე
არქიტექტ.	მ.ჯავახიშვილი			
პროექტი	მ.ჯავახიშვილი			ბლოკი №1
	ნ.ჯაფარიძე			
კონსტრუქტორი	მ.ხარებავა			
რედაქტირება	ნ.ქასაბიანი			

სტადია	ფურცელი	ფურცლები
პ		

მე-15 სართულის გეგმა
46.20 ნიშნულზე

მ 1:100

შ.პ.ს. «ტოფლის დეველოპმენტი»

ბ ლ ო კ ი 1

11 12 13 14 15

ზ ვ დ გ ბ ა

1 2 2

6 300 6 300 6 800 5 800

5 800 6 300 6 300 5 500

ფან Ø-150

ფან Ø-150

ფან Ø-150

71.10

7

8

4

5.80 m²

31.41

6.70 m²

6.70 m²

3.00

+49,500

152.25 მ2
74.45მ2
77.80 მ2

74.39 მ2

120.44 მ2
113.74 მ2
6.70 მ2

21°

21°

21°

				დამკვეთი ამხანაგობა «ალიანსი 2001»
მთავარი	მ.ზასიმაძე			საცხოვრებელი სახლი მ.ალექსიძის ქუჩაზე ქ. თბილისში აპარტამენტის ტერიტორიაზე
არქიტექტ.	მ.ბერიაშვილი			
პროექტი	მ.ბერიაშვილი			ბლოკი №1
	ნ.ჯიანაშვილი			
კონსტრუქციები	მ.ბაშელიძე			
დიზაინერი	ნ.კაკიანიძე			

სტადია	ფურცელი	ფურცლები
პ		

ვე-16 სარკოშელის გეგმაა 49.50 ნიშნულზე

მ 1:100

შ.პ.ს. «ტბილისის დეველოპმენტი»

სტადია ფურცელი ფურცლები ბლოკი #1 პ

საცხოვრებელი სახლი მ.ალექსიძის ქუჩაზე
ქ. თბილისში აკადემქალაქის ტერიტორიაზე

შ.პ.ს. `ტიფლის
დეველოპმენტი~

დირექტორი
პრ.მთ.არქ.

დაამუშავა

დამკვეთი ამხანაგობა `ალიანსი 2001~

ნ.ჯანაშვილი
კონსტრუქტორი

ავტორები

ნ.კაპანაძე

გ.ზაქაიძე გ.ბერიაშვილი გ.ბერიაშვილი
მ.საველიძე

161,59 m2 5 500 6 300 6 300 6 800 5 800

18.00

7,59 m2

wgm
d-150

wgm
d-150

wgm
d-150

2

b l o k i 1

ტექ. სარტული

კარნიზი_1

2

1

6 800 5 800 6 300 6 300

+52,800

+52,800 +52,800

126,06 m2

z

e

d

g

b

a

11 12 13 14 15

სართულის გეგმა
52.80 ნიშნულზე

m 1:100

სტადია ფურცელი ფურცლები ბლოკი #1 პ

საცხოვრებელი სახლი მ.ალექსიძის ქუჩაზე
ქ. თბილისში აკადემქალაქის ტერიტორიაზე

შ.პ.ს. `ტიფლის
დეველოპმენტი~

დირექტორი

პრ.მთ.არქ.

დაამუშავა

დამკვეთი ამხანაგობა `ალიანსი 2001~

ნ.ჯანაშვილი

კონსტრუქტორი

ავტორები

ნ.კაპანაძე

გ.ზაქაიძე გ.ბერიაშვილი გ.ბერიაშვილი
მ.საველიძე 491 6 509 740 3 600 2 780 2 080 3 400 2 080 3 200 2 080 766 2 513 739

22 780 2 820 738

2 863 5 500 6 300 6 300 6 800 5 800

+52,800

wgm
d-150

wgm
d-150

wgm
d-150
wgm
d-150

wgm
d-150

2

6 300 6 300 6 800 5 800

z

e

d

g

b

a

11 12 13 14 15

სახურავის გეგმა მ 1:100