
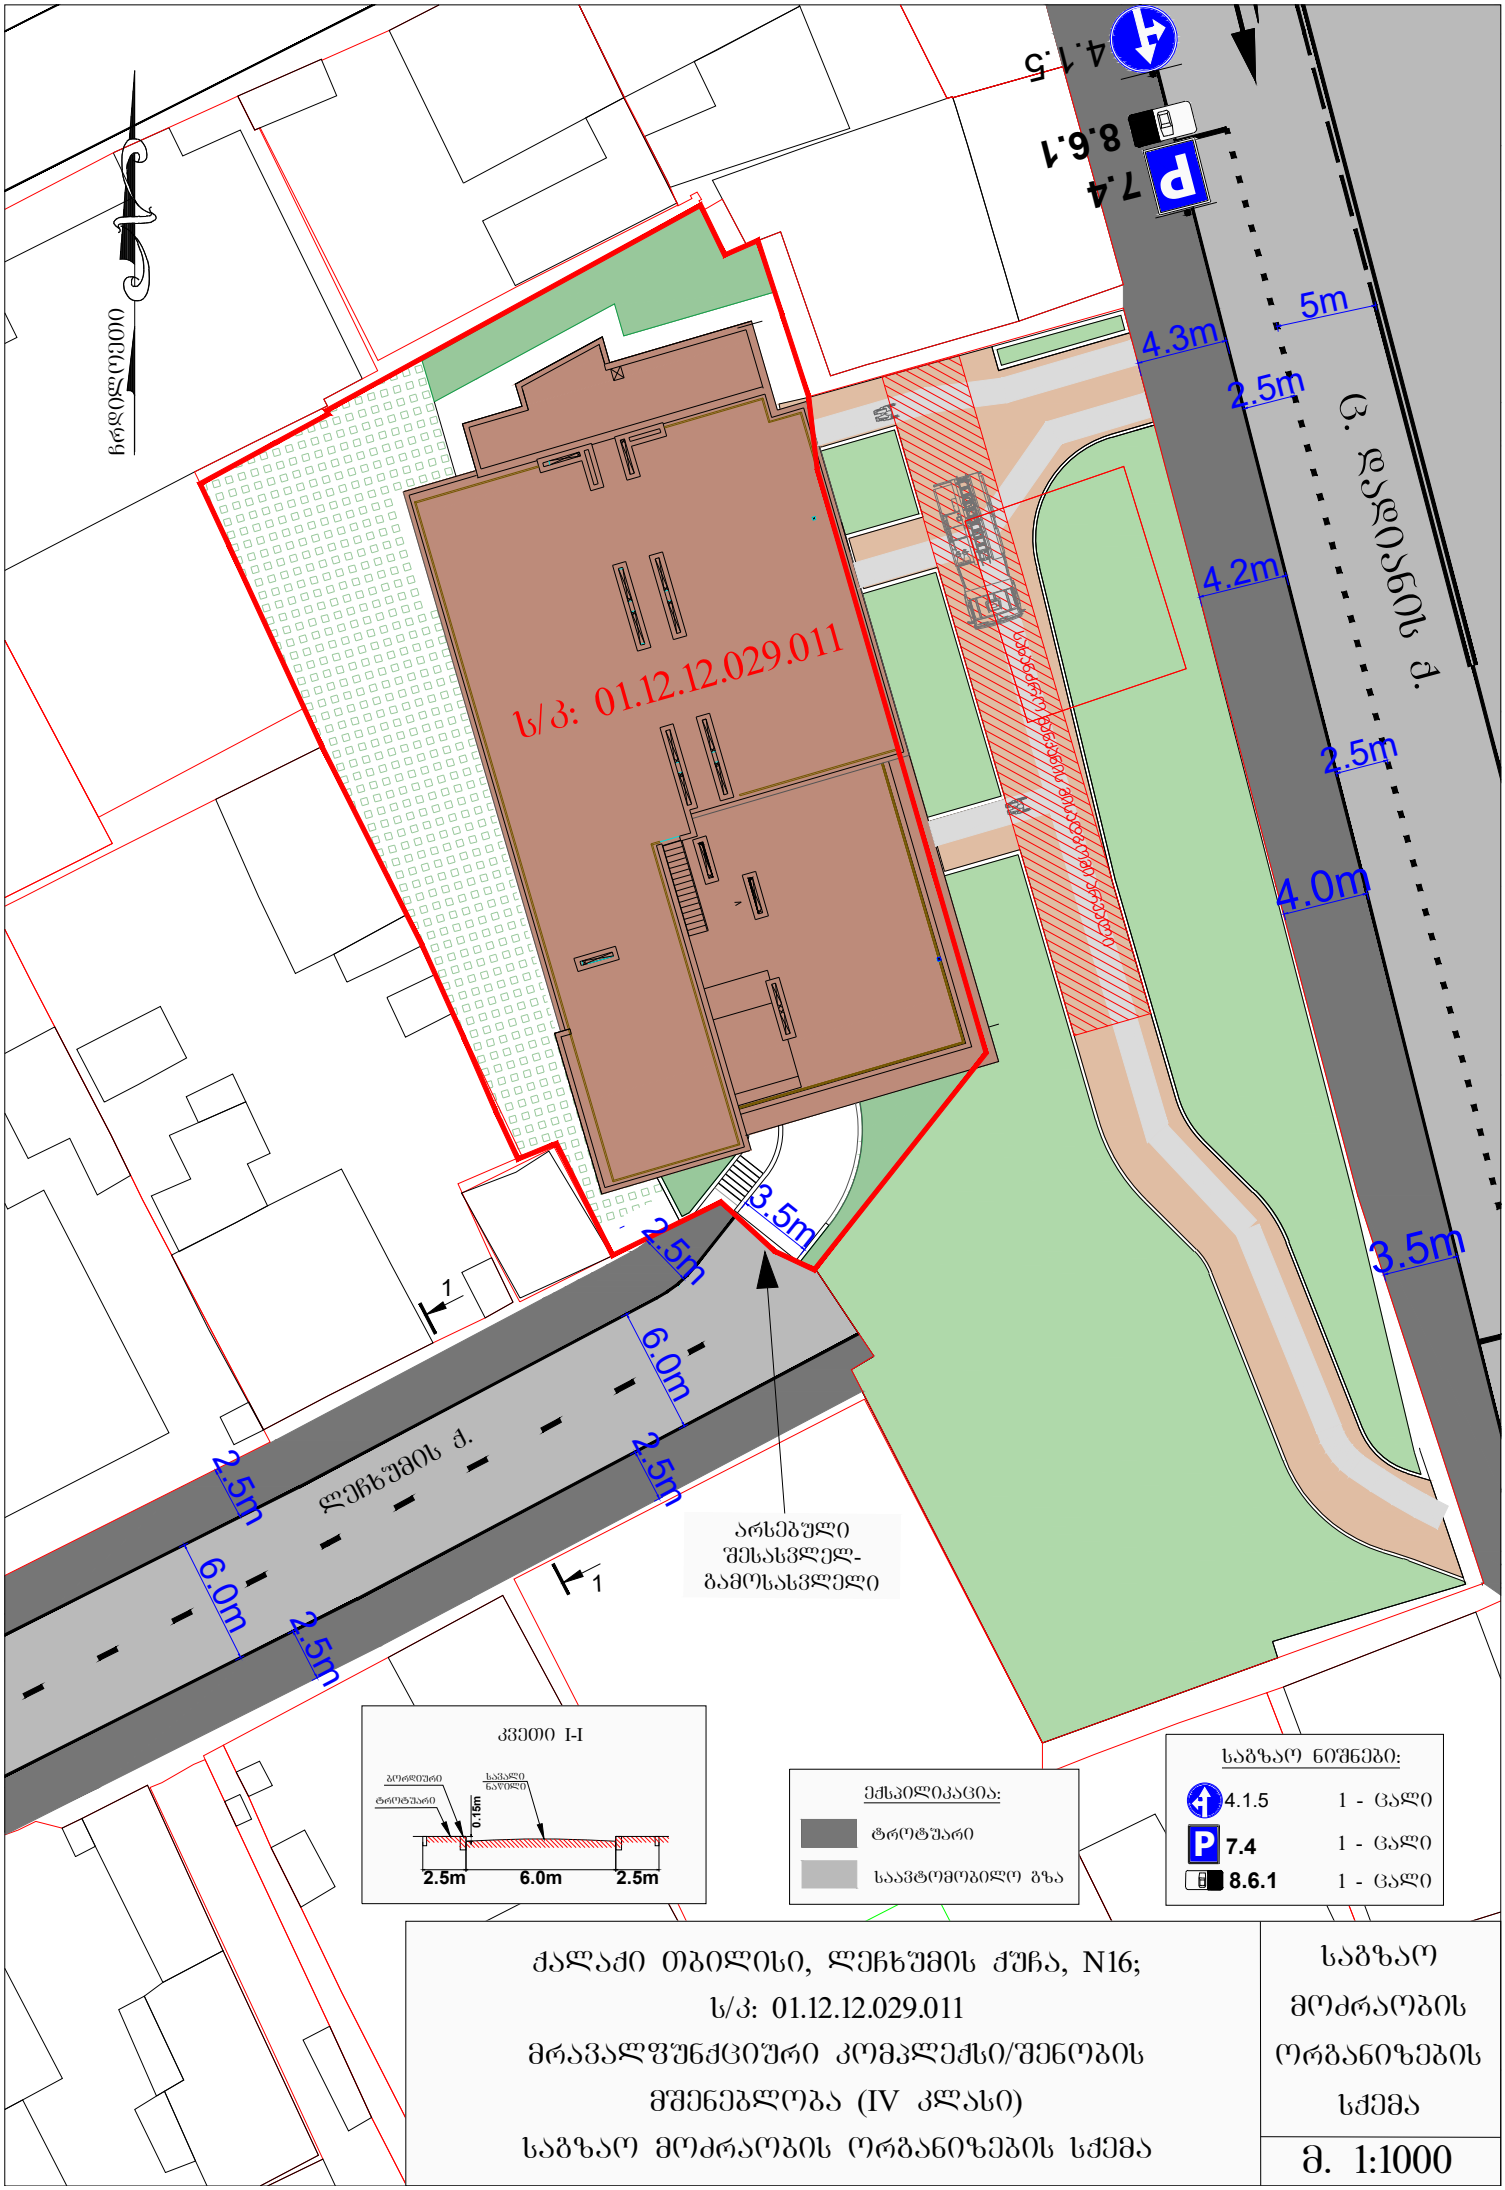


ქალაქი თბილისი, ლეჩხუმის ქუჩა, N16;
ს/კ: 01.12.12.029.011
მრავალფუნქციური კომპლექსი/შენობის მშენებლობა (IV კლასი)
საბზაო მოძრაობის ორგანიზების სქემა

საბზაო მოძრაობის ორგანიზების სქემა


მ. 1:1000

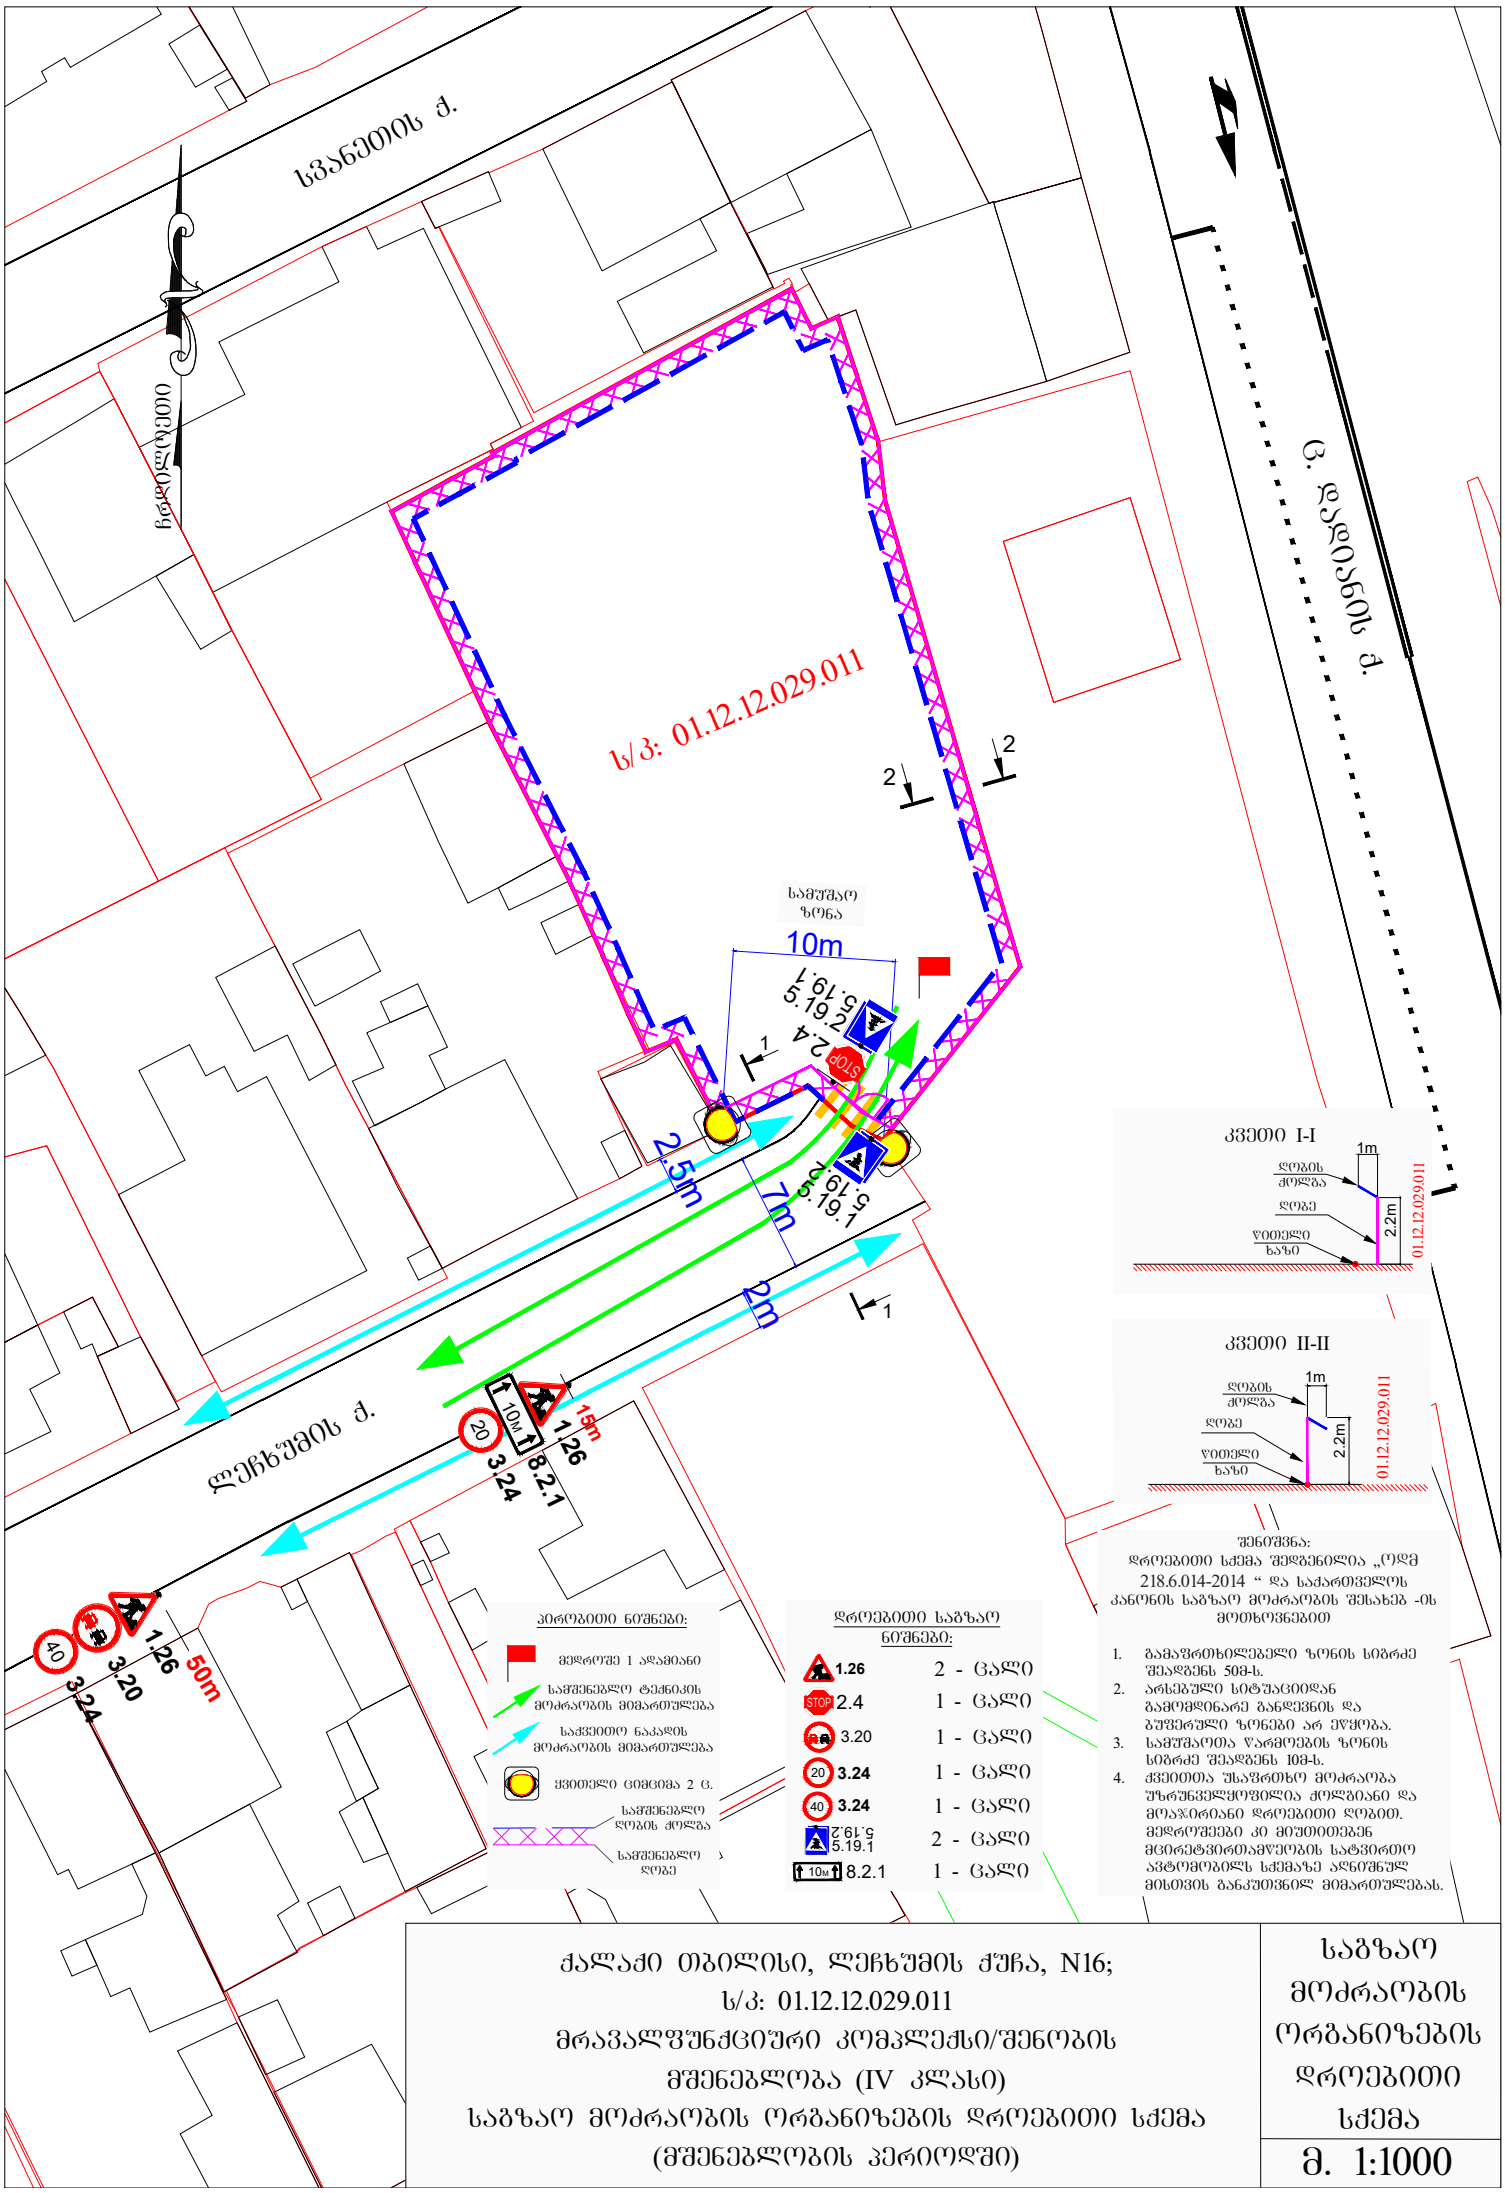

ქალაქი თბილისი, ლეჩხუმის ქუჩა, N16;
ს/კ: 01.12.12.029.011
მრავალფუნქციური კომპლექსი/შენობის მშენებლობა (IV კლასი)
საგზაო მოძრაობის ორგანიზების დროებითი სქემა (მშენებლობის პერიოდში)

საგზაო მოძრაობის ორგანიზების დროებითი სქემა

მ. 1:1000

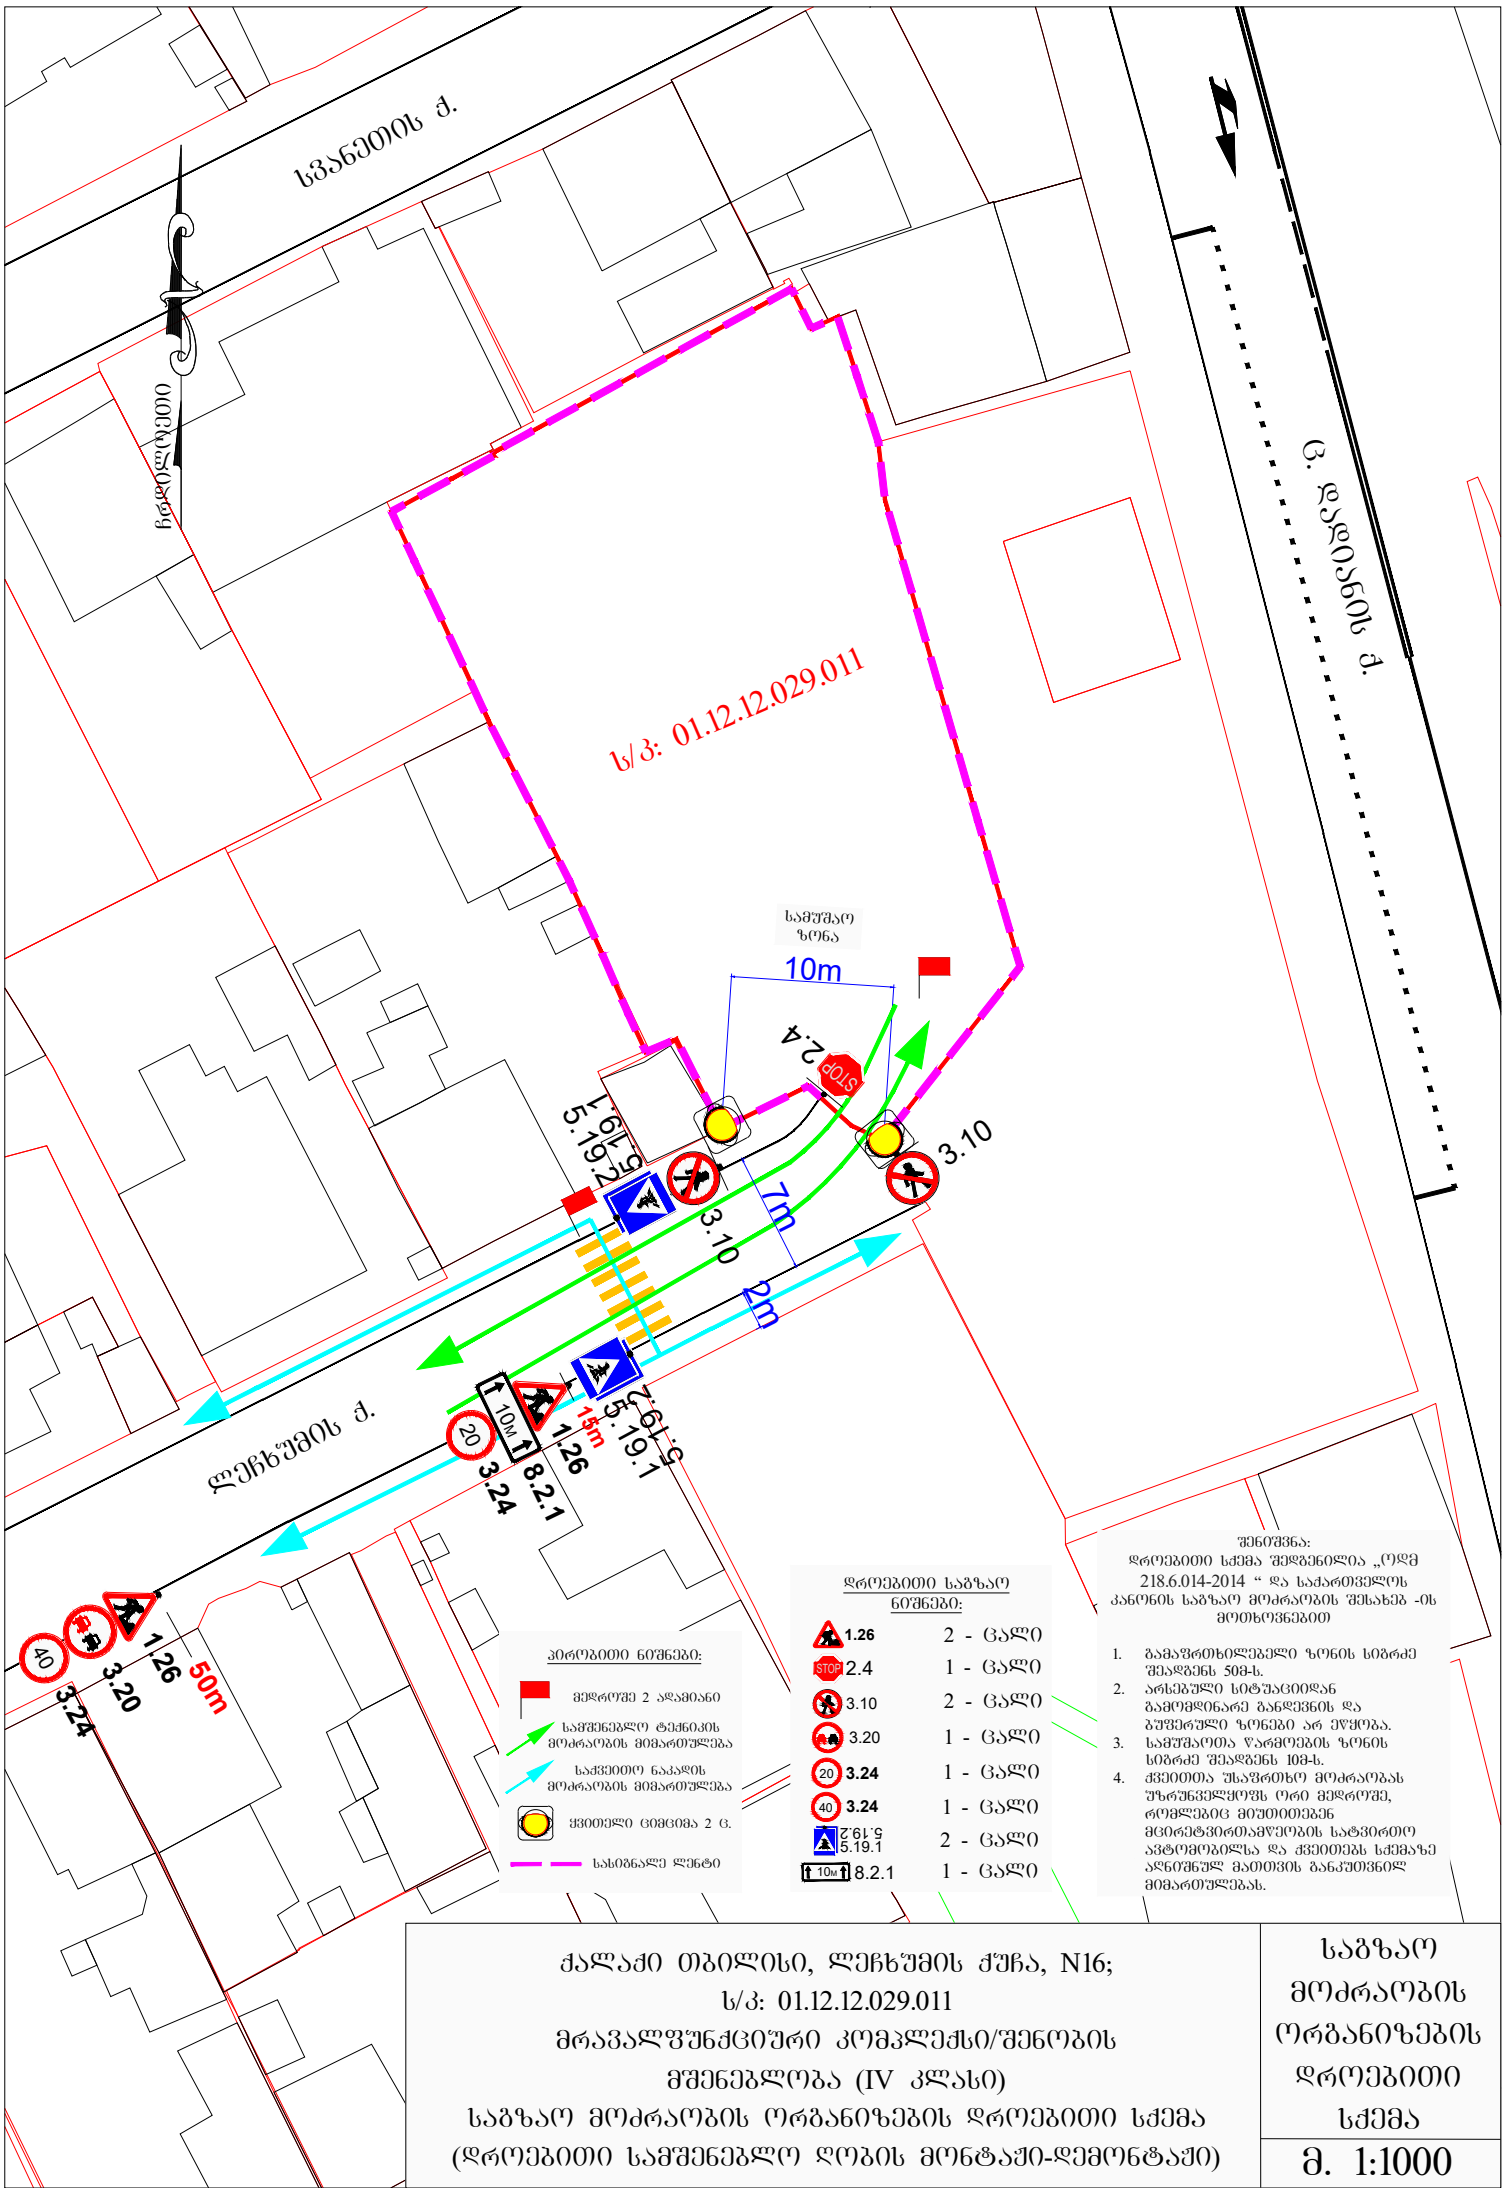
სვანეთის ქ.
ჩიდლაურის
ს. დადიანის ქ.
ს/კ: 01.12.12.029.011
სამუშაო ზონა
10m
7m
2m
2.4
3.10
3.10
5.19.2
5.19.1
ლეჩხუმის ქ.
10M
8.2.1
1.26
3.24
1.26
3.20
3.24
50m
40
20
კეთილმოწყობა
კეთილმოწყობა
კეთილმოწყობა