11 12 13 14 15

ზ ე დ გ ბ ა

2 2

33.46 m² 16.40 m² 16.40 m² 17.56 m² 18.00 m² 8.40 14.80 18.78 m² 16.79 m² 16.40 m² 16.40 m² 33.46 m² 290.13 18.00 18.87 m² 19.19 m²

400 6 040 120 2 960 120 2 960 400 3 170 120 3 250 120 5 540 400

120 850 900 2 200 120 5 540 400

k_9 3 000 2 100 1 600 200 k_7 2 600 2 100 600 k_7 2 600 2 100 600 k_7 2 600 2 100 690 k_7 2 600 2 100 550 120 k_4 5 960 5 540 400

2 600 650 2 600 600 2 600 600 1 800 3 000

k_7 k_7 k_7 k_9

120 3 030 120 2 960 120 2 960 120 6 040

400 1 500 1 500 1 200 400 2 400 600 1 100 k_4 k_8 k_8

5 800 5 800 6 800 6 800 6 300 6 300 6 300 6 300 5 500 5 500

				დამკვეთი ამხანაგობა «ალიანსი 2001»
დირექტორი	გ.ზაქომეა			საცხოვრებელი სახლი გალერეის ქუჩაზე ქ. ოზურგეთში აპარტამენტების ტერიტორიაზე
პროექტის	გ.ვეკუამიშვილი			
არქიტექტ.	გ.ვეკუამიშვილი			ბლოკი №1
	ნ.ჯანიაშვილი			
კონსტრუქტორი	გ.ბაქრაძე			
დიზაინერი	ნ.ბაბანაძე			
				ავტოსადგომის გეგმა -0.600 ნიშნულზე

სტადია	ფურცელი	ფურცლები
პ		

მ 1:100

შ.პ.ს. «ტეხნილის დეველოპმენტი»

სტადია ფურცელი ფურცლები ბლოკი #1 პ

საცხოვრებელი სახლი მ.ალექსიძის ქუჩაზე
ქ. თბილისში აკადემქალაქის ტერიტორიაზე

S.p.s. `tiflis
developmenti~

დირექტორი
პრ.მთ.არქ.

დაამუშავა

დამკვეთი ამხანაგობა `ალიანსი 2001~

ნ.ჯანაშვილი
კონსტრუქტორი

ავტორები

ნ.კაპანაძე

გ.ზაქაიძე გ.ბერიაშვილი გ.ბერიაშვილი
მ.საველიძე

k_9 k_7 k_7 k_7 k_7

k_7

k_7

k_7

k_9

k_7

k_4

k_4

k_4

k_8

k_8 400 6 040 120 2 960 120 2 960 400 3 030 120 3 390 120 2 450 120 5 500 6 300 6 300 6 800 5 800 700 3 000 600 1 200 2 600 600 2 600 100 400 100 2 600 650 2 600

2 600 550 120 5 540 400
2 100

2 600 690
2 100

2 600 600
2 100

2 600 600
2 100

3 000 600 1 000 200
2 100

1 500 2 300 2 950 200 12080

900
2 200

120 850 120 750 900 2 200

400

1 500

400 5 100 1 200 3 150 3 000 6 690 120 5 540 400

2 400

600

1 100

4 200 1 400 2 050

-3,300

-3,300

18,00 m2 17,56 m 16,40 m 2

2 16,40 m2 33,46 m2

18,78 m

2

16,79 m

2

16,40 m

2

16,40 m

2

33,46 m2

5,01 m2

11,31 m2

18.00

33.40

18,87 m2

19,19 m2

236,92 m2

მოაჯირი

b l o k i 3

2 2

z

e

d

g

b

a

11 12 13 14 15

ავტოსადგომის გეგმა
-3,30 ნიშნულზე
m 1:100

სტადია ფურცელი ფურცლები ბლოკი #1 პ

საცხოვრებელი სახლი მ.ალექსიძის ქუჩაზე
ქ. თბილისში აკადემქალაქის ტერიტორიაზე

S.p.s. `tiflis
developmenti~

დირექტორი
პრ.მთ.არქ.

დაამუშავა

დამკვეთი ამხანაგობა `ალიანსი 2001~

ნ.ჯანაშვილი
კონსტრუქტორი

ავტორები

ნ.კაპანაძე

გ.ზაქაიძე გ.ბერიაშვილი გ.ბერიაშვილი
მ.საველიძე

400 6 400 400

200 12 355 445

400 9 189 5 500 6 300 6 300 6 800 5 800

1 200 100

1 200

1 700

400 1 850 200 50 100 5 900 400

200 1 000

±0,000

-1,450

-3,300

+0.58

18,42 m2

6,76 m2

215.50

2,76 m2 11,15 m2

213.50

wgm
d-150

wgm
d-150

p a n d u s i

2

b l o k i 3

vit_2 vit_2 vit_2

vit_2

vit_3 vit_2

vit_3

vit_2

vit_2 vit_2 vit_2

vit_9

vit_9

vit_8

vit_8
vit_10

vit_10

k_20

k_21

k_21

vit_2

1

2

2

400

6 800 5 800 6 300 5 100 3 200 600 6 300

z

e

d

g

b

a

11 12 13 14 15

პირველი სართულის გეგმა

0.00 ნიშნულზე მ 1:100

დამატებული კომერციული ფართი
0.00 ნიშნულზე

სტადია ფურცელი ფურცლები ბლოკი #1 პ

საცხოვრებელი სახლი მ.ალექსიძის ქუჩაზე
ქ. თბილისში აკადემქალაქის ტერიტორიაზე

S.p.s. `tiflis
developmenti~

დირექტორი
პრ.მთ.არქ.

დაამუშავა

დამკვეთი ამხანაგობა `ალიანსი 2001~

ნ.ჯანაშვილი
კონსტრუქტორი

ავტორები

ნ.კაპანაძე

გ.ზაქაიძე გ.ბერიაშვილი გ.ბერიაშვილი
მ.საველიძე 5 500 6 300 6 300 6 800 5 800

400 5 600

+3,300

4,89 m2

4,02 m2

8,90 m2

21.72 m2

4.64
4.64

6,82 m2

6,82 m2

3.00

42.00

2

b l o k i 1

83

85

82

84

2__74.68 m2
2__67.86 m2
6,82 m2

2__74.68 m2
2__67.86 m2
6,82 m2

2__40.00 m2

4.64 m2 2__98.00 m2

13.54 m2

2__44.64 m2 2__111.54 m2

83/1

4___187.05 m2
30,63 m2

4___217.68 m2

6 800 5 800 6 300 6 300

z

e

d

g

b

a

11 12 13 14 15

დაკორეკტირებული ბინა #1

დაკორეკტირებული ბინა #2

დაკორეკტირებული ბინა #3

მე-2 სართულის გეგმა
3,30 ნიშნულზე მ 1:100

ბინა #1 საცხ. ვ98მ

2 აივანი 13.54მ

2

ბინა #2 საცხ. 40მ

2 აივანი 4.64მ

2

ბინა #3 საცხ. 67.86მ

2 აივანი 6.82მ

2

11 12 13 14 15

დაკორპუსებული ბინა №3

დაკორპუსებული ბინა №2

დაკორპუსებული ბინა №1

6 300 6 800 5 800

ზ

ე

დ

გ

ბ

ა

5 800 6 300 6 300 5 500

2

4.64 4.64 6.82 m²

2__111.54 მ2
2__98.00 მ2
13.54 მ2

2__44.64 მ2
2__40.00 მ2
4.64 მ2

2__74.68 მ2
2__67.86 მ2
6.82 მ2

87/1 87 86 88 89

100 700 1,240 100 1 550 60 300 100 2 550 200

42.00 +6,600

2__74.68 მ2
2__67.86 მ2
6.82 მ2

6.82 m²

8.90 m² 3.00 4,89 m² 6 300 4.02 m² 400 21.72 m²

4___217.68 მ2
4___187.05 მ2
30.63 მ2

ბინა №1 სარც. 39მ² აივანი 13.54მ²

ბინა №2 სარც. 40მ² აივანი 4.64მ²

ბინა №3 სარც. 67.86მ² აივანი 6.82მ²

				დამკვეთი ამხანაგობა «ალიანსი 2001»
დირექტორი	ბ.ზაქარეიშვილი			საცხოვრებელი სახლი მ.ალექსიძის ქუჩაზე ქ. თბილისში აპარტამენტების ტერიტორიაზე
არქიტექტ.	ბ.ბერიძიშვილი			
პროექტის	ბ.ბერიძიშვილი			ბლოკი №1
	ნ.ჯანაშვილი			
კონსტრუქტორი	მ.ბასილაძე			
ინჟინერული	ნ.ასანიანი			

სტადია	ფურცელი	ფურცლები
პ		

მე-3__ სართულის გეგმა
6.60_ ნიშნულზე მ 1:100

შ.პ.ხ. «ტბილისის დეველოპმენტი»

სტადია ფურცელი ფურცლები ბლოკი #1 პ

საცხოვრებელი სახლი მ.ალექსიძის ქუჩაზე
ქ. თბილისში აკადემქალაქის ტერიტორიაზე

S.p.s. `tiflis
developmenti~

დირექტორი
პრ.მთ.არქ.

დაამუშავა

დამკვეთი ამხანაგობა `ალიანსი 2001~

ნ.ჯანაშვილი
კონსტრუქტორი

ავტორები

ნ.კაპანაძე

გ.ზაქაიძე გ.ბერიაშვილი გ.ბერიაშვილი
მ.საველიძე 5 500 6 300 6 300 6 800 5 800

100 2 550 200

300
1 550 60

100
1,240

100
700

+9,900

8,90 m2

4,89 m2

4,02 m2

21.72 m2

4.64

4.64

6,82 m2

6,82 m2 42.00

3.00

2

91

92

93

90

2__74.68 m2
2__67.86 m2

6,82 m2

2__74.68 m2
2__67.86 m2

6,82 m2

2__40.00 m2
4.64 m2

2__44.64 m2

91/1

4___187.05 m2

30,63 m2

4___217.68 m2

2__98.00 m2
13.54 m2

2__111.54 m2

6 800 5 800 6 300 6 300

z

e

d

g

b

a

11 12 13 14 15

დაკორეკტირებული ბინა #1

დაკორეკტირებული ბინა #2

დაკორეკტირებული ბინა #3

მე-4__ სართულის გეგმა
9.900__ ნიშნულზე

m 1:100

ბინა #1 საცხ. ვ98მ

2 აივანი 13.54მ

2

ბინა #2 საცხ. 40მ

2 აივანი 4.64მ

2

ბინა #3 საცხ. 67.86მ

2 აივანი 6.82მ

2

სტადია ფურცელი ფურცლები ბლოკი #1 პ

საცხოვრებელი სახლი მ.ალექსიძის ქუჩაზე
ქ. თბილისში აკადემქალაქის ტერიტორიაზე

S.p.s. `tiflis
developmenti~

დირექტორი
პრ.მთ.არქ.

დაამუშავა

დამკვეთი ამხანაგობა `ალიანსი 2001~

ნ.ჯანაშვილი
კონსტრუქტორი

ავტორები

ნ.კაპანაძე

გ.ზაქაიძე გ.ბერიაშვილი გ.ბერიაშვილი
მ.საველიძე 5 500 6 300 6 300 6 800 5 800

100 2 550 200

300
1 550 60

100
1,240

100
700

+13,200

4,89 m2

4,02 m2

8,90 m2

21.72 m2

4.64

4.64

6,82 m2

6,82 m2 42.00

3.00

2

95

96

97

94

2__74.68 m2
2__67.86 m2

6,82 m2

2__74.68 m2
2__67.86 m2

6,82 m2

2__40.00 m2
4.64 m2

2__44.64 m2

95/1

4___187.05 m2

30,63 m2

4___217.68 m2

2__98.00 m2
13.54 m2

2__111.54 m2

6 800 5 800 6 300 6 300

z

e

d

g

b

a

11 12 13 14 15

დაკორეკტირებული ბინა #1

დაკორეკტირებული ბინა #2

დაკორეკტირებული ბინა #3

მე-5__ სართულის გეგმა
13.200__ ნიშნულზე მ 1:100

ბინა #1 საცხ. ვ98მ

2 აივანი 13.54მ

2

ბინა #2 საცხ. 40მ

2 აივანი 4.64მ

2

ბინა #3 საცხ. 67.86მ

2 აივანი 6.82მ

2

სტადია ფურცელი ფურცლები ბლოკი #1 პ

საცხოვრებელი სახლი მ.ალექსიძის ქუჩაზე
ქ. თბილისში აკადემქალაქის ტერიტორიაზე

S.p.s. `tiflis
developmenti~

დირექტორი
პრ.მთ.არქ.

დაამუშავა

დამკვეთი ამხანაგობა `ალიანსი 2001~

ნ.ჯანაშვილი
კონსტრუქტორი

ავტორები

ნ.კაპანაძე

გ.ზაქაიძე გ.ბერიაშვილი გ.ბერიაშვილი
მ.საველიძე 5 500 6 300 6 300 6 800 5 800

1 200

100

1 200

100 2 550 200

300
1 550 60

100
1,240

100
700

+16,500

4,89 m2

4,02 m2

8,90 m2

21.72 m2

4.64
4.64

6,82 m2

6,82 m2 42.00

3.00

2

600

100

101

98

99

2__74.68 m2
2__67.86 m2
6,82 m2

2__74.68 m2
2__67.86 m2
6,82 m2

2__40.00 m2
4.64 m2

2__44.64 m2

99/1

4___187.05 m2
30,63 m2

4___217.68 m2

2__98.00 m2
13.54 m2

2__111.54 m2

6 800 5 800 6 300 6 300

z

e

d

g

b

a

11 12 13 14 15

დაკორეკტირებული ბინა #1

დაკორეკტირებული ბინა #2

დაკორეკტირებული ბინა #3

მე-6__ სართულის გეგმა
16.500__ ნიშნულზე მ 1:100

ბინა #1 საცხ. ვ98მ

2 აივანი 13.54მ

2

ბინა #2 საცხ. 40მ

2 აივანი 4.64მ

2

ბინა #3 საცხ. 67.86მ

2 აივანი 6.82მ

2

11 12 13 14 15

ბ დ ე ვ ზ

6 300 6 300 6 800 5 800

5 800 6 800 6 300 6 300 5 500

4.64 4.64

ვაზა ჯ-150

6.82 m²

2__91.32 მ2
2__84.50 მ2
6.82 მ2

103

400 7 500 100 1 550 100 50 100 2 800 400 3 250 100 3 250

102

3__145.62 მ2
3__127.44 მ2
18.18 მ2

100 700 100 1 240 100 100 1 550 60 300 800 100 2 550 200

+19,800

34.00

104

6.82 m²

400 2 200 400 2 200

8.90 m²

ვაზა
ჯ-150

3.00

105

1 600 200 200

4.89 m²

ვაზა
ჯ-150

4___198.42მ2
4___167.79 მ2
30.63 მ2

1 600 400

4.02 m²

21.72 m²

2

				დამკვეთი ამხანაგობა «ალიანსი 2001»	
მენეჯერი	გ.ზაქომის				
არქიტექტორი	გ.გიგინეიშვილი			საცხოვრებელი სახლი გალერეის ქუჩაზე ქ. ბათუმში აპარტამენტების ტერიტორიაზე	
პროექტის	გ.გიგინეიშვილი				
	ნ.ჯანაშვილი			ბლოკი №1	სართული / შენობები / შენაგებები
კონსტრუქტორი	გ.გიგინეიშვილი				ბ
დიზაინერი	ნ.ასათიანი			ზე-7__ სართულის გეგმა 19.800__ ნიშნულზე ე 1:100	შ.პ.ს. «ტფილისის დეველოპმენტი»

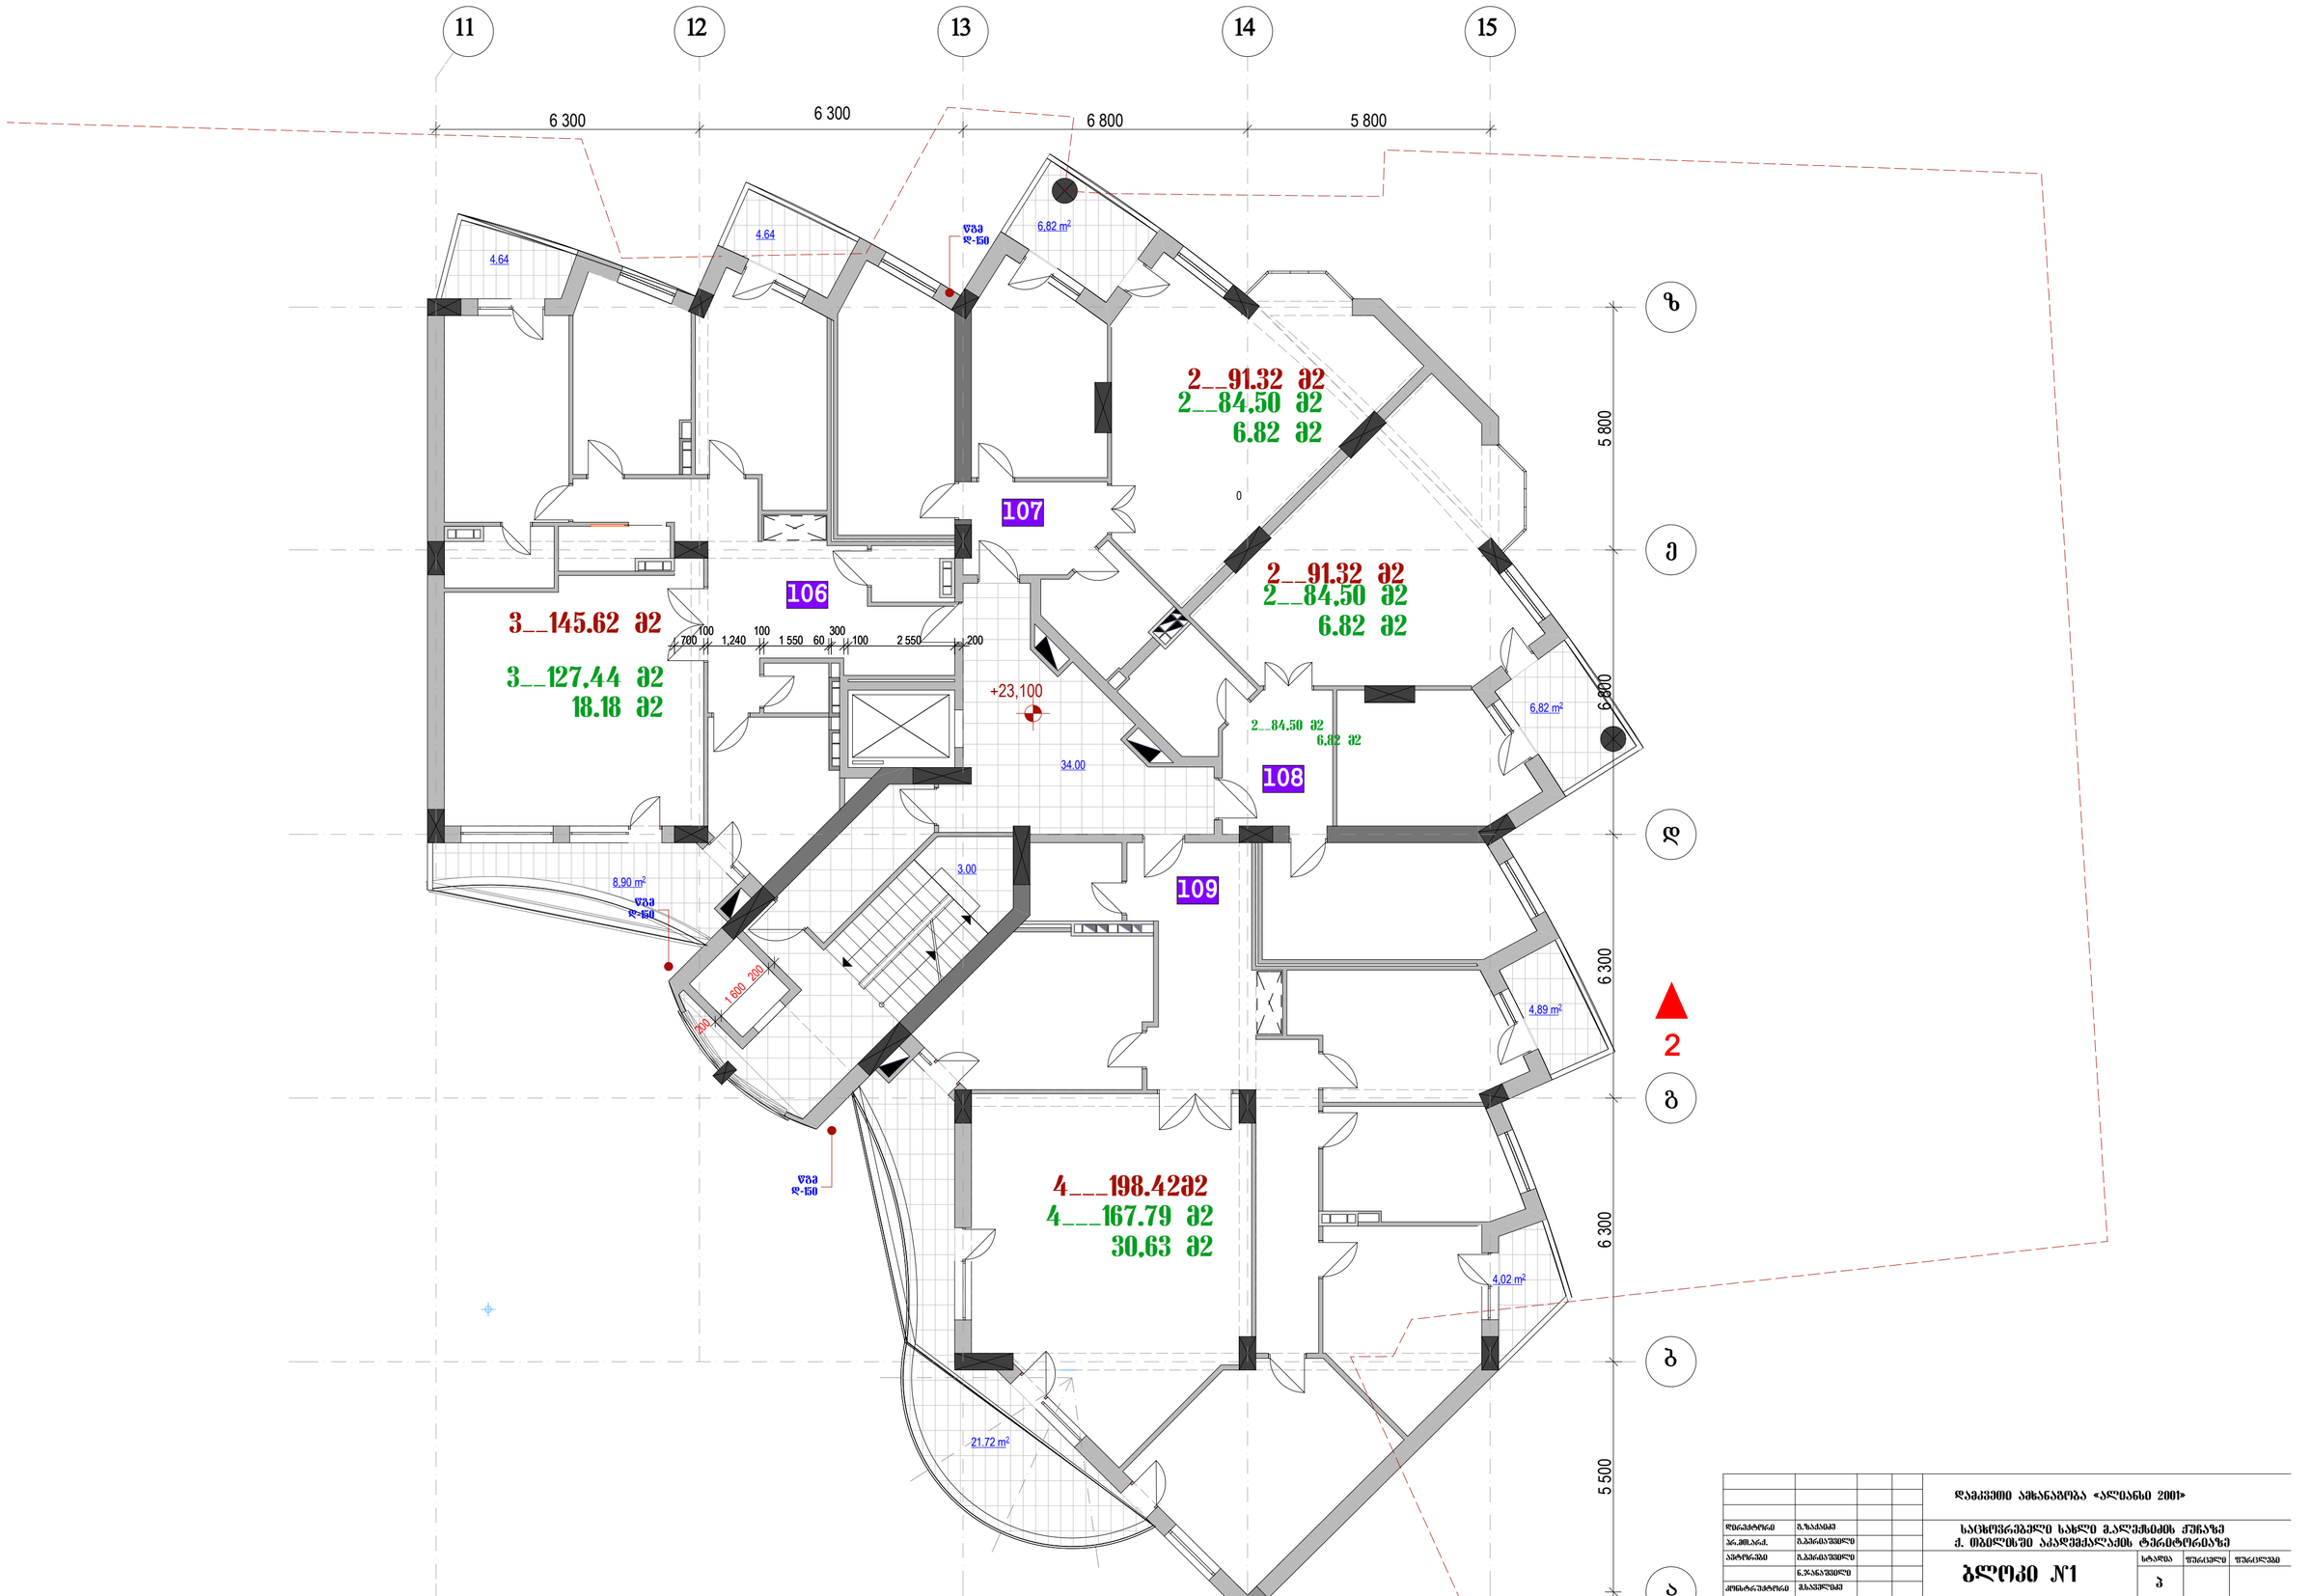

სტადია ფურცელი ფურცლები ბლოკი #1 პ

საცხოვრებელი სახლი მ.ალექსიძის ქუჩაზე
ქ. თბილისში აკადემქალაქის ტერიტორიაზე

S.p.s. `tiflis
developmenti~

დირექტორი
პრ.მთ.არქ.

დაამუშავა

დამკვეთი ამხანაგობა `ალიანსი 2001~

ნ.ჯანაშვილი
კონსტრუქტორი

ავტორები

ნ.კაპანაძე

გ.ზაქაიძე გ.ბერიაშვილი გ.ბერიაშვილი
მ.საველიძე 5 500 6 300 6 300 6 800 5 800

100 2 550 200

300
1 550 60

100
1,240

100
700

200

1 600

200

+23,100

6,82 m2

6,82 m

2

4,89 m2

4,02 m2

8,90 m2

21.72 m2

4.64

4.64

3.00

34.00

wgm
d-150

wgm
d-150

wgm
d-150

2

b l o k i 1

0

2__84,50 m2
6,82 m2

107

108

109

106

2__84,50 m2

6.82 m2

3__127,44 m2

18.18 m2

4___167.79 m2

30,63 m2

2__84,50 m2

6.82 m2

3__145.62 m2

2__91.32 m2

4___198.42m2

2__91.32 m2

6 800 5 800 6 300 6 300

z

e

d

g

b

a

11 12 13 14 15

მე-8 სართულების გეგმა
23.10 ნიშნულზე

m 1:100

სტადია ფურცელი ფურცლები ბლოკი #1 პ

საცხოვრებელი სახლი მ.ალექსიძის ქუჩაზე
ქ. თბილისში აკადემქალაქის ტერიტორიაზე

S.p.s. `tiflis
developmenti~

დირექტორი
პრ.მთ.არქ.

დაამუშავა

დამკვეთი ამხანაგობა `ალიანსი 2001~

ნ.ჯანაშვილი
კონსტრუქტორი

ავტორები

ნ.კაპანაძე

გ.ზაქაიძე გ.ბერიაშვილი გ.ბერიაშვილი
მ.საველიძე 5 500 6 300 6 300 6 800 5 800 5 800 6 000 11 000 400

5 600 400 12 899 400

+26,400

8,90 m2

6,82 m

2

4,89 m2

6,82 m2

4,02 m

2

21.72 m

2

4.64

4.64

3.00

34.00

wgm
d-150

wgm
d-150

wgm
d-150

2

b l o k i 1

2,889 5,235 2,900

111

112

113

110

2__84,50 m2

6.82 m2

3__127,44 m2

18.18 m2

4___167.79 m2

30,63 m2

2__84,50 m2

6.82 m2

3__145.62 m2

2__91.32 m2

4___198.42m2

2__91.32 m2

6 800 5 800 6 300 6 300

z

e

d

g

b

a

11 12 13 14 15

მე-9 სართულის გეგმა
26.40 ნიშნულზე მ 1:100

სტადია ფურცელი ფურცლები ბლოკი #1 პ

საცხოვრებელი სახლი მ.ალექსიძის ქუჩაზე
ქ. თბილისში აკადემქალაქის ტერიტორიაზე

S.p.s. `tiflis
developmenti~

დირექტორი
პრ.მთ.არქ.

დაამუშავა

დამკვეთი ამხანაგობა `ალიანსი 2001~

ნ.ჯანაშვილი
კონსტრუქტორი

ავტორები

ნ.კაპანაძე

გ.ზაქაიძე გ.ბერიაშვილი გ.ბერიაშვილი
მ.საველიძე 5 500 6 300 6 300 6 800 5 800

100 2 550 200

300
1 550 60

100
1,240

100

700 19 400

12 600 400

6 000

100 2 800 400 6 600

100 50

400 7 500 100 1 550 400 1 600

400 2 200 400 2 200 300

1 400 400
1 600

1 600

250

2 400

100

2 100

6 091

400

100 300
800

1 299

250

100 1 200 100 4 600 200 350 1 000

900 1 600 100 300 900

800 3 240 100 2 760 100 3 156 100 50 100 2 795 400 6 599 120 1 790 900 2 199 900 512 900 299 100 1 556 100

200 1 599 900 3 900

250
4 750 1 000

100

2 400

250

2 400

100 50 100 100 249900 4 300

100 2 800 400

50

400 5 900 100 3 150 100 100 100 1 200 120 2 800 100 120 800

400 6 200 100 3 150 120

400 1 200
450

400

4 200

400

450

1 200 6 200 100 500 900 2 370 100 2 030 200

100 1 500 100

120

501 900

120 250 1 800 2 050 100 4 000

100 5 449

100 50
120 1 929 300 250 1 850 200 3 401 100 5,450

200

1 600

200

+29,700

R 4,032

20.00 m2 22.87

22.87m

2

8.90 m2

19,87 m2

21.72 m2

3.00

34.00

wgm
d-150

wgm
d-150

wgm
d-150

2

115

116

117

2__84,50 m2
22.87 m2

4___167,79 m2
41.59 m2

2__84,50 m2
22.87 m2

114

3__127,44 m2
28.90 m2

4___209.38 m2

2__107.37m2

3__156.34m2

2__107.37m2

6 800 5 800 6 300 6 300

1 594 z

e

d

g

b

a

11 12 13 14 15

მე-10 სართულის გეგმა
29.70 ნიშნულზე

m 1:100

11 12 13 14 15

ბ

ბ1

ბ

ბ

1

2

3

6 300 6 300 6 800 5 800

5 800 6 800 6 300 6 300 5 500

20.71 m² 41.46 m² 21.76 m² 114.80 m²

ფან Ø-150

ფან Ø-150

ფან Ø-150

ფან Ø-150

ბ-1 ბ-1 ბ-1 ბ-1 ბ-1 ბ-1 ბ-5 ბ-5 ბ-1 ბ-1 ბ-1 ბ-1 ბ-1 ბ-1 ბ-1 ბ-2 ბ-3 ბ-4 ბ-4 ბ-13 ბ-12

118 119 120 121

+33.000 34.00 3.00

2_112.58 მ2
2__71.12 მ2
41.46 მ2

2_112.58 მ2
2__71.12 მ2
41.46 მ2

3__166.63მ2
3__124.16 მ2
42.47 მ2

2___227.55 მ2
2___112.75 მ2
114.80 მ2

R 10,550

				დამკვეთი ამხანაგობა «ალიანსი 2001»
დირექტორი	გ.ზაქაიძე			
არქიტექტ.	ბ.ბერიაშვილი			საცხოვრებელი სახლი მ.ალექსიძის ქუჩაზე ქ. თბილისში პარკირების ტერიტორიაზე
პროექტი	ბ.ბერიაშვილი			
	ნ.ჯანაშვილი			ბლოკი №1
კონსტრუქტორი	მ.ასათიანი			
დიზაინერი	ნ.ასათიანი			
				33-11 სართულის ვეშაპა 33.00 ნიშნულზე
				მ 1:100

სტადია	ფურცელი	ფურცლები
პ		

შ.პ.ს. «ტერმინალის დეველოპმენტი»

სტადია ფურცელი ფურცლები ბლოკი #1 პ

საცხოვრებელი სახლი მ.ალექსიძის ქუჩაზე
ქ. თბილისში აკადემქალაქის ტერიტორიაზე

S.p.s. `tiflis
developmenti~

დირექტორი
პრ.მთ.არქ.

დაამუშავა

დამკვეთი ამხანაგობა `ალიანსი 2001~

ნ.ჯანაშვილი
კონსტრუქტორი

ავტორები

ნ.კაპანაძე

გ.ზაქაიძე გ.ბერიაშვილი გ.ბერიაშვილი
მ.საველიძე 5 500 6 300 6 300 6 800 5 800

100 2 550 200

300
1 550 60

100
1,240

100
700

2 600 400 2 200

2 292 1 058 1 400 1 300 2 400 750 2 400 850 2 400 3 100 400 2 800 100 3 155 100 50 100 2 795 400

4 551 120 2 970 100 4 659 400

200 6 200 400

2 599

1,600

2 597

400

600

3 000

+36,300

21°

21°

21.22 m2

20,71 m

2

101.45 m2

4,75 m2

41.46 m2

41.46 m

2

31.41

3.00

wgm
d-150

wgm
d-150

wgm
d-150

2

b l o k i 1

v_1

k_1 k_1 k_1 k_1

k_5

k_5

k_1

k_1

k_1

k_1

k_3

k_4

k_4

k_12

k_13

f_1

k_1

0

k_1

123

124

125

122

3__124,16 m2

41.93 m2

2__71.12 m2

41.46 m2

2___112.75 m2

101.45 m2

2__71.12 m2

41.46 m2

3__166.09 m2

2_112.58 m2

2_112.58 m2

2___214.20m2

6 800 5 800 6 300 6 300

z

e

d

g

b

11 12 13 14 15

მე-12 სართულის გეგმა
36.30 ნიშნულზე მ 1:100

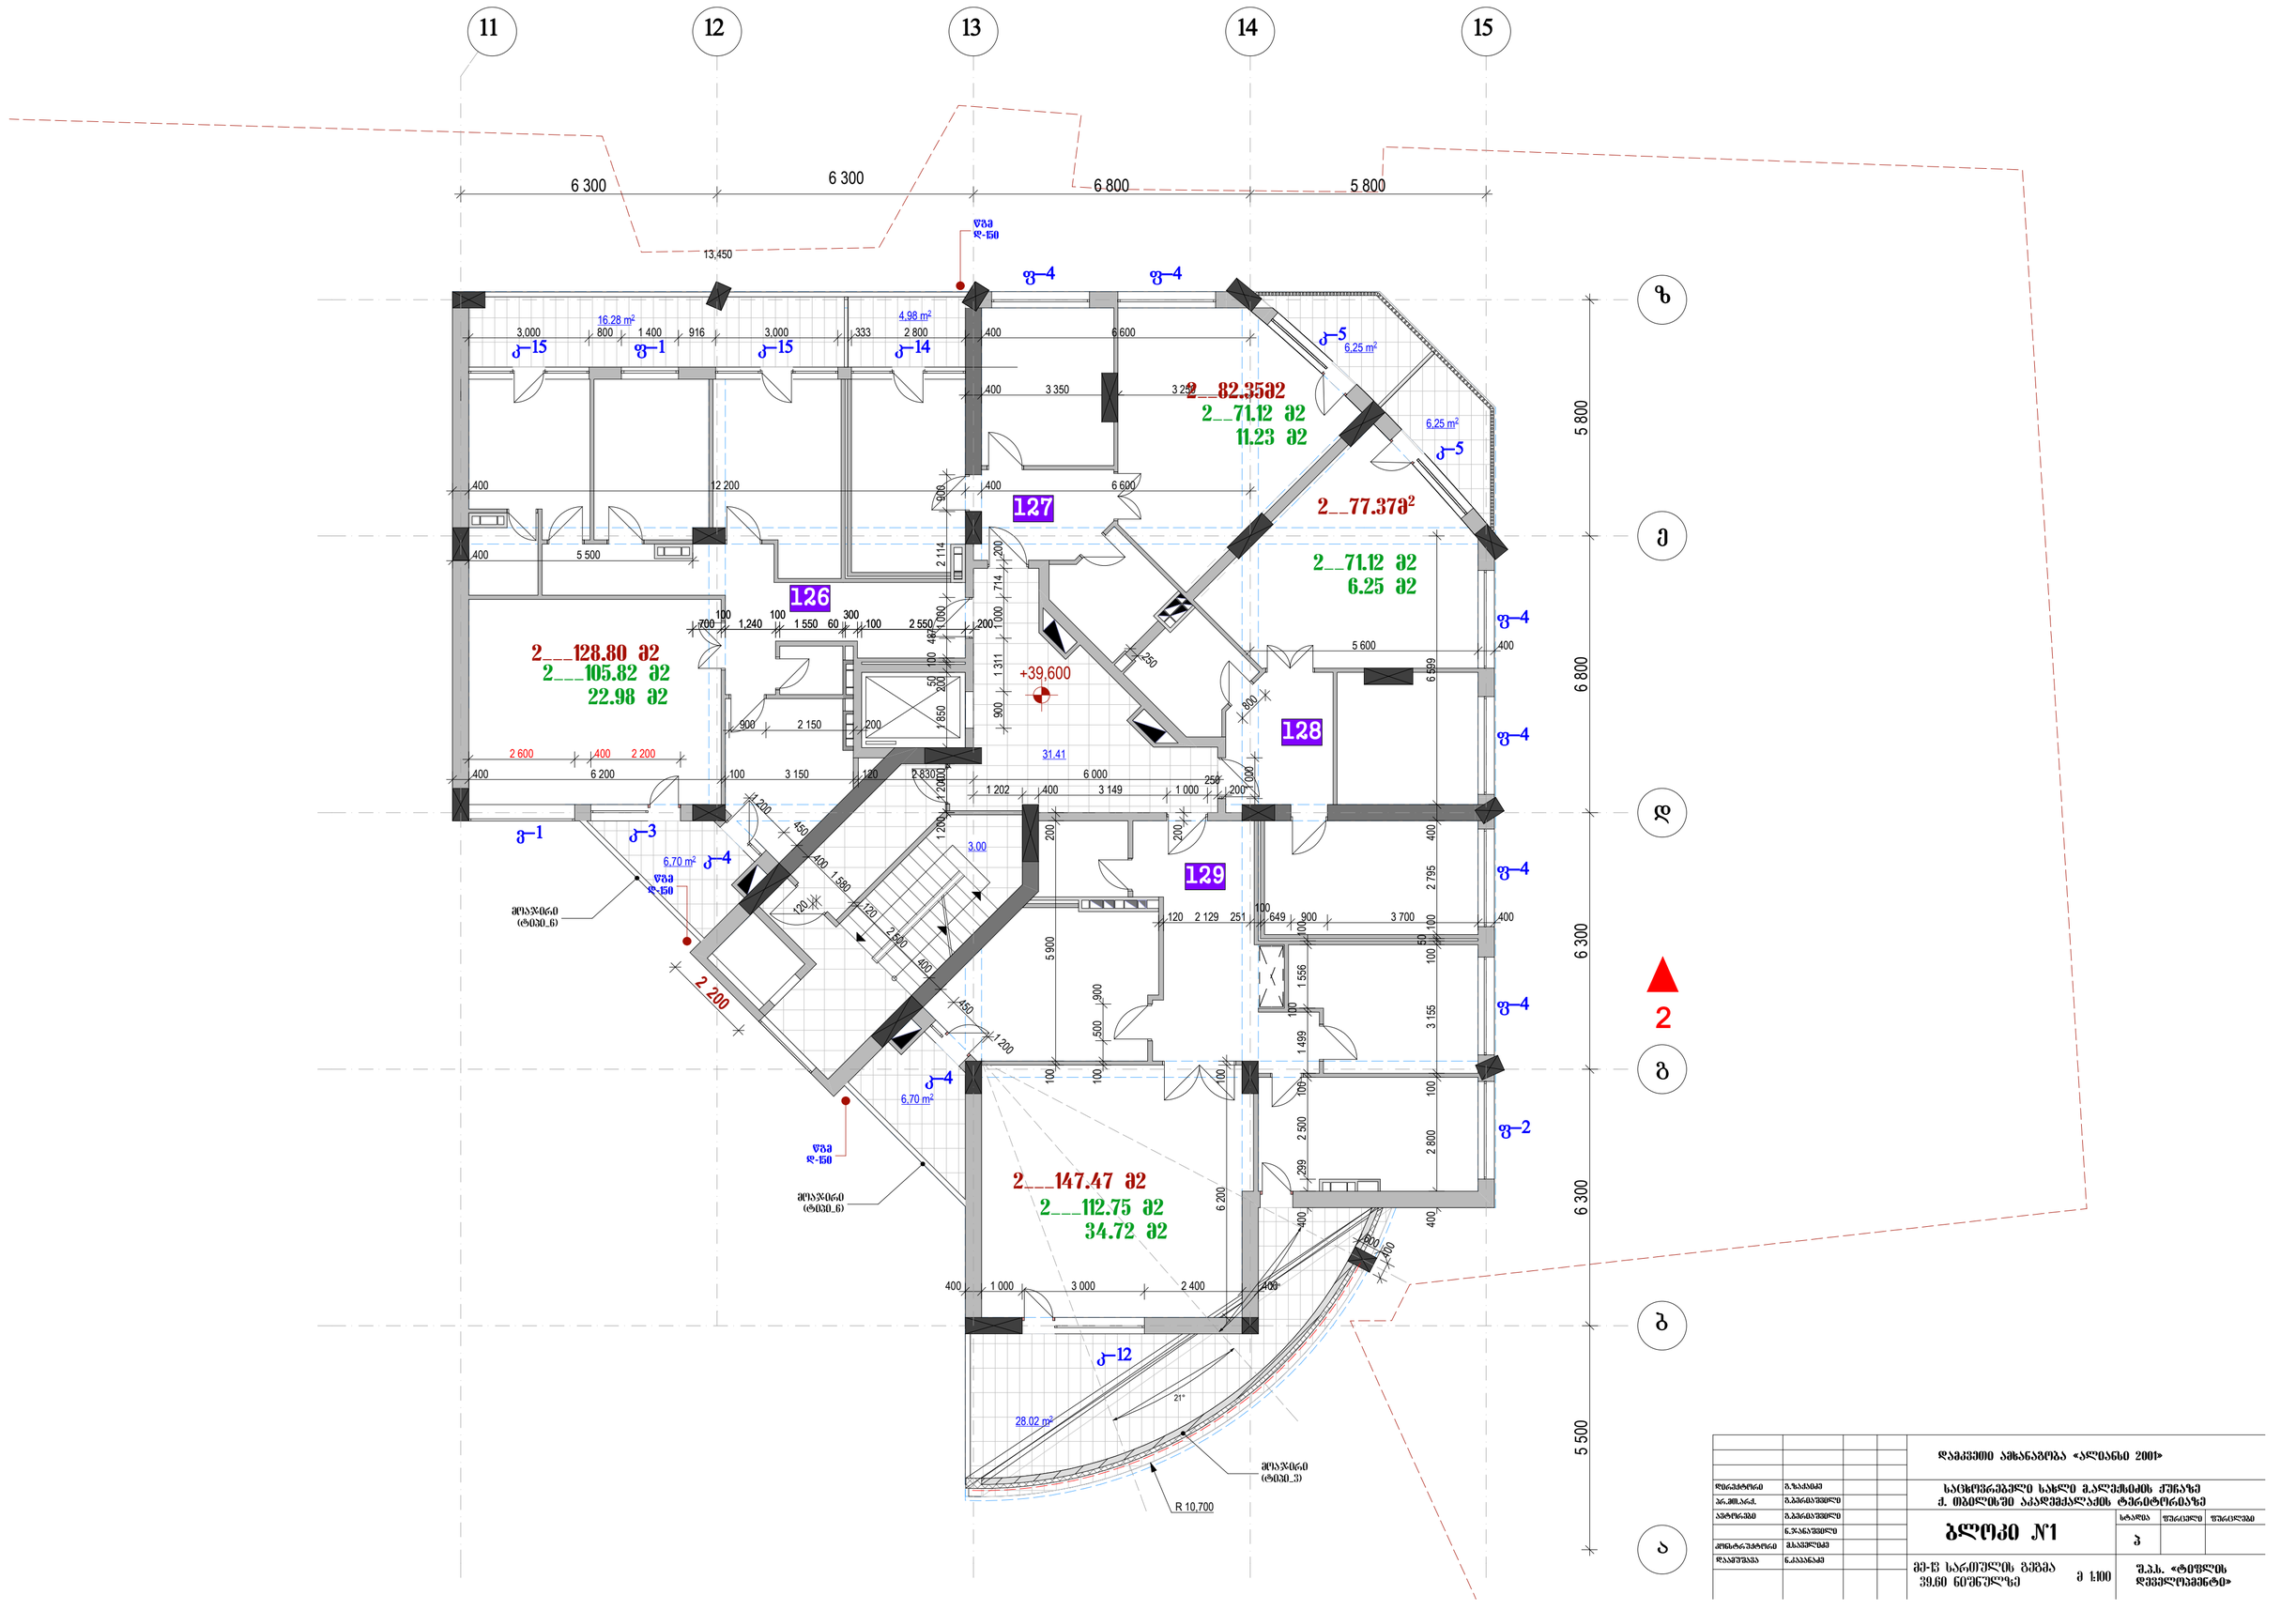

სტადია ფურცელი ფურცლები ბლოკი #1 პ

საცხოვრებელი სახლი მ.ალექსიძის ქუჩაზე
ქ. თბილისში აკადემქალაქის ტერიტორიაზე

S.p.s. `tiflis
developmenti~

დირექტორი
პრ.მთ.არქ.

დაამუშავა

დამკვეთი ამხანაგობა `ალიანსი 2001~

ნ.ჯანაშვილი
კონსტრუქტორი

ავტორები

ნ.კაპანაძე

გ.ზაქაიძე გ.ბერიაშვილი გ.ბერიაშვილი
მ.საველიძე 5 500 6 300 6 300 6 800 5 800

100 2 550 200

300
1 550 60

100
1,240

100
700

3 250 1 200
2 600 400 2 200 200 100 500 900 100 5 900 200

120 900 1 311 1 000 714 200

1 200
450

400

1 580
120

2 500
400

450

1 200

400 1 000 3 000 2 400 400 6 200 100 400 299 2 500 100 1 499 100 1 556 100

400 12 200 400 6 600

400 3 350

5 600 400

900 2 150 200 1 200 400 1 850 20050 100 4871 000 2 114 900

200

250
1 202 400 3 149 1 000

649 900 3 700 400

100
120 2 129 251

250

800

400 6 200 100 3 150 120 2 830 6 000 1 000

3,000 800 1 400 916 3,000 333 2 800 400 6 600

400 5 500 400 2 800 100 3 155 100 50 100 2 795 400 6 599

400

600

2 200

+39,600

R 10,700

21°

21°

6,70 m

2

28.02 m2

6,70 m2

6,25 m

2

6,25 m

2

4,98 m2 16.28 m2

3.00

31.41

wgm
d-150

wgm
d-150

wgm
d-150

მოაჯირი
(ტიპი_3)

მოაჯირი
(ტიპი_6)

მოაჯირი
(ტიპი_6)

2

b l o k i 1

f_2

k_5

k_5

f_4 f_4

f_4

f_4

f_4

f_4

k_4

k_4

k_3

k_12

v_1

k_15 f_1 k_15 k_14

13,450

127

128

129

2___112.75 m2

34.72 m2

126

2___105.82 m2

22.98 m2

2___128.80 m2

2___147.47 m2

2__71.12 m2

11.23 m2

2__82.35m2

2__71.12 m2

6.25 m2

2__77.37m

2

6 800 5 800 6 300 6 300

z

e

d

g

b

a

11 12 13 14 15

მე-13 სართულის გეგმა
39.60 ნიშნულზე

m 1:100

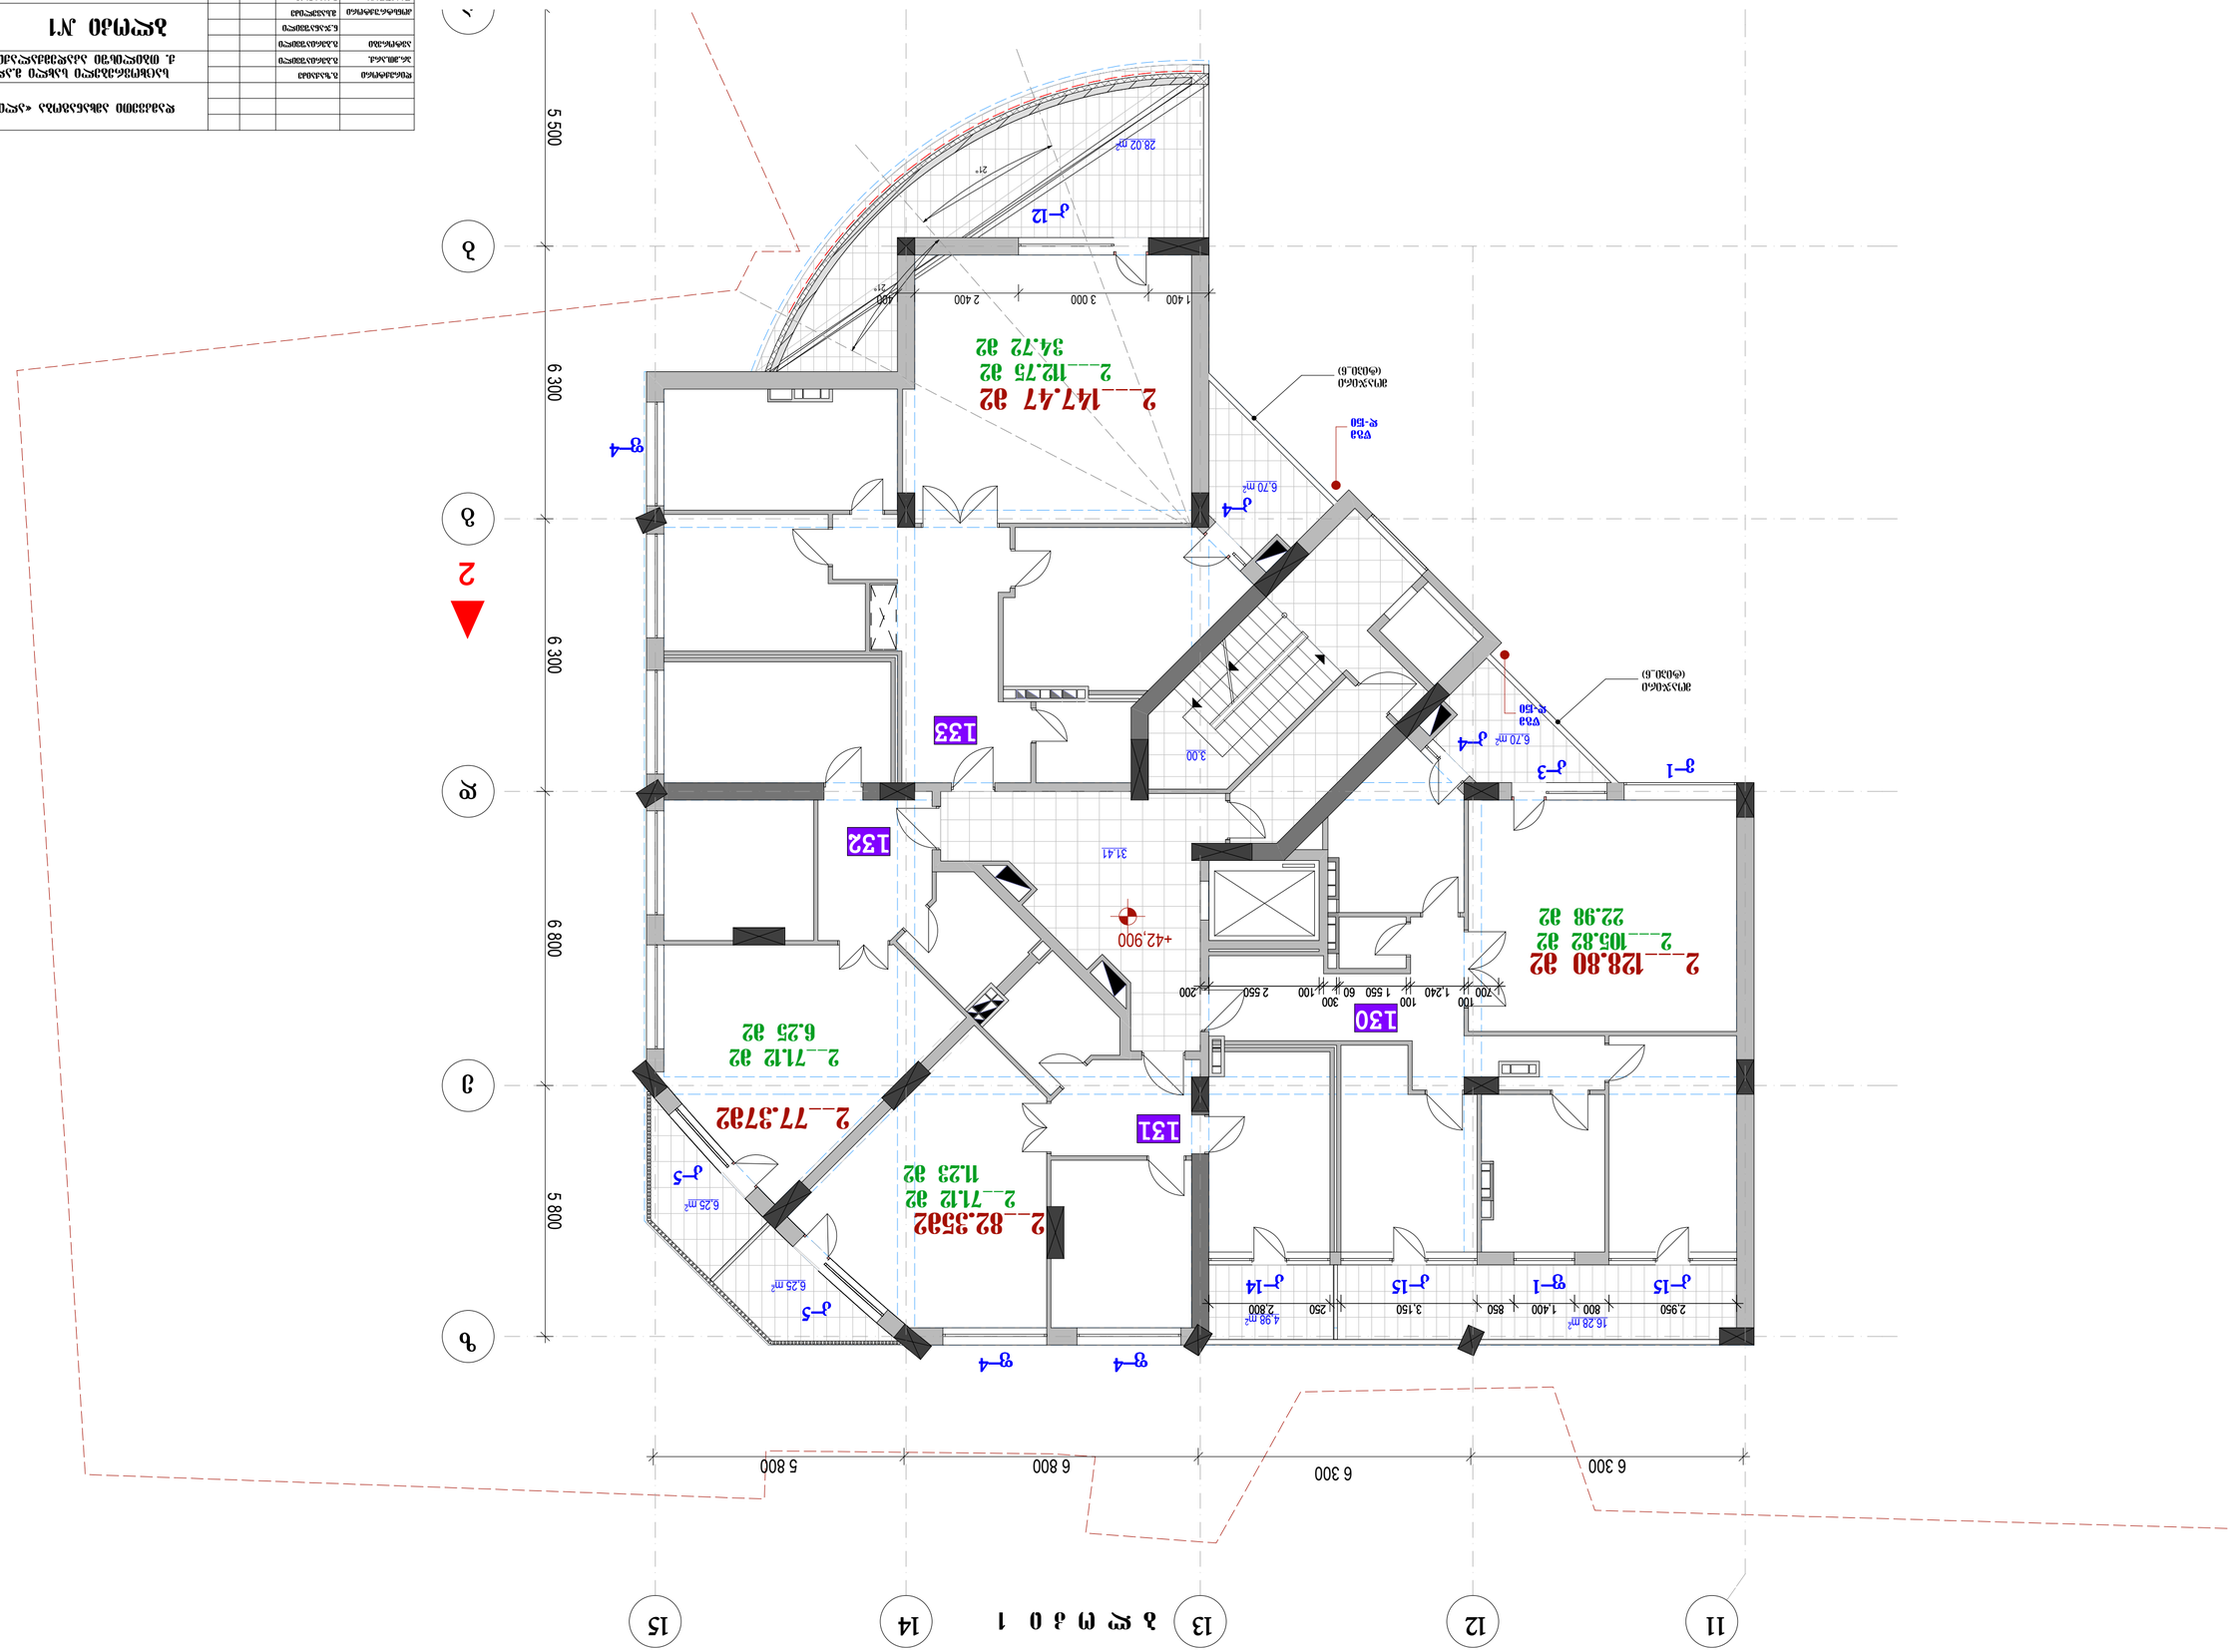

სტადია ფურცელი ფურცლები ბლოკი #1 პ

საცხოვრებელი სახლი მ.ალექსიძის ქუჩაზე
ქ. თბილისში აკადემქალაქის ტერიტორიაზე

S.p.s. `tiflis
developmenti~

დირექტორი
პრ.მთ.არქ.

დაამუშავა

დამკვეთი ამხანაგობა `ალიანსი 2001~

ნ.ჯანაშვილი
კონსტრუქტორი

ავტორები

ნ.კაპანაძე

გ.ზაქაიძე გ.ბერიაშვილი გ.ბერიაშვილი
მ.საველიძე 5 500 6 300 6 300 6 800 5 800

2,950 800 1,400 850 3,150 250 2,800

100 2 550 200

300
1 550 60

100
1,240

100
700

1 400 3 000 2 400 400

+42,900

21°

21°

6,70 m

2

6,70 m2

6,25 m

2

6,25 m

2

4,98 m2

28.02 m2

16.28 m2

3.00

31.41

wgm
d-150

wgm
d-150

მოაჯირი
(ტიპი_6)

მოაჯირი
(ტიპი_6)

2

b l o k i 1

k_5

k_5

k_4

k_4

k_12

v_1

f_4

k_15 f_1 k_15 k_14

k_3

f_4 f_4

131

132

133

2___112.75 m2

34.72 m2

130

2___105.82 m2

22.98 m2

2___128.80 m2

2__71.12 m2

11.23 m2

2__82.35m2

2___147.47 m2

2__71.12 m2

6.25 m2

2__77.37m2

6 800 5 800 6 300 6 300

z

e

d

g

b

a

11 12 13 14 15

მე-14 სართულის გეგმა
42.90 ნიშნულზე

m 1:100

სტადია ფურცელი ფურცლები ბლოკი #1 პ

საცხოვრებელი სახლი მ.ალექსიძის ქუჩაზე
ქ. თბილისში აკადემქალაქის ტერიტორიაზე

S.p.s. `tiflis
developmenti~

დირექტორი
პრ.მთ.არქ.

დაამუშავა

დამკვეთი ამხანაგობა `ალიანსი 2001~

ნ.ჯანაშვილი
კონსტრუქტორი

ავტორები

ნ.კაპანაძე

გ.ზაქაიძე გ.ბერიაშვილი გ.ბერიაშვილი
მ.საველიძე 5 500 6 300 6 300 6 800 5 800

6 800 100

100 2 550 200

300
1 550 60

100
1,240

100
700

2,950 800 1,400 850 3,150 250 2,800 4 020 5 480 5 280 1 919 400

3 020

1 580

400

400 9 450 120 1 850 200 900 1 576 1 000

3 149 1 000 200 100

1 800350 1 200 120

250
4 280 120

100 3 479 100 2 360 1 200 900 100 120 2 200 2 080 200 3 200 5 280

250

2 100

100 300
800

1 299

250

200 350 1 000

400 2 200

+46,200

R 10,800

21°

21°

21°

6,70 m

2

37.52

18.20

6,70 m2

4,98 m2

18.70

3.00

31.41

wgm
d-150

wgm
d-150

wgm
d-150

2

b l o k i 1

f_7

k_4

k_4

k_3

f_4

v_1

k_15 f_1 k_15 k_14

134

5

6

3___105.1 m2

25.40 m2

3___130.5 m2

2___145.37 m2

24.90 m2

2__105.6 m2

42.50 m2

2___170.27m2

2__148.10m2

6 800 5 800 6 300 6 300

8,27 m

2

z

e

d

g

b

a

11 12 13 14 15

k_10

k_10

k_10

k_10

k_10

k_10

მე-15 სართულის გეგმა
46.20 ნიშნულზე

m 1:100

სტადია ფურცელი ფურცლები ბლოკი #1 პ

საცხოვრებელი სახლი მ.ალექსიძის ქუჩაზე
ქ. თბილისში აკადემქალაქის ტერიტორიაზე

S.p.s. `tiflis
developmenti~

დირექტორი
პრ.მთ.არქ.

დაამუშავა

დამკვეთი ამხანაგობა `ალიანსი 2001~

ნ.ჯანაშვილი
კონსტრუქტორი

ავტორები

ნ.კაპანაძე

გ.ზაქაიძე გ.ბერიაშვილი გ.ბერიაშვილი
მ.საველიძე 5 500 6 300 6 300 6 800 5 800

100 2 550 200

300
1 439 100 1 550 60

400 12 200 200

400 3 250 100 3 250

2 100
100

2 400

250 2 075 900

1 200

450

400
1 580
120

2 500
400

450

1 200 1 850 200 50 100 200

100

2 400

250

1 610 250

200

250

400 3 149 1 000 400 2 200

800 1 400 4 000 250 2 800

+49,500

21°

21°

21°

3.00

6,70 m

2

6,70 m2

71.10

31.41

wgm
d-150

wgm
d-150

wgm
d-150

2

b l o k i 1

k_4

k_4

v_1 k_3

f_4

k_15 f_1 k_15 k_14

7

8

4

6.70 m2

74.39 m2

77.80 m2

74.45m2

113.74 m2

152.25 m2

120.44 m2

6 800 5 800 6 300 6 300

5,80 m2

z

e

d

g

b

a

11 12 13 14 15

f_8

f_8

f_8

f_8

f_8

f_8

მე-16 სართულის გეგმა
49.50 ნიშნულზე

m 1:100

სტადია ფურცელი ფურცლები ბლოკი #1 პ

საცხოვრებელი სახლი მ.ალექსიძის ქუჩაზე
ქ. თბილისში აკადემქალაქის ტერიტორიაზე

S.p.s. `tiflis
developmenti~

დირექტორი
პრ.მთ.არქ.

დაამუშავა

დამკვეთი ამხანაგობა `ალიანსი 2001~

ნ.ჯანაშვილი
კონსტრუქტორი

ავტორები

ნ.კაპანაძე

გ.ზაქაიძე გ.ბერიაშვილი გ.ბერიაშვილი
მ.საველიძე

161,59 m2 5 500 6 300 6 300 6 800 5 800

18.00

7,59 m2

wgm
d-150

wgm
d-150

wgm
d-150

2

b l o k i 1

teq. sartuli

karnizi_1

6 800 5 800 6 300 6 300

+52,800

+52,800 +52,800

126,06 m2

z

e

d

g

b

a

11 12 13 14 15

სართულის გეგმა
52.80 ნიშნულზე

m 1:100

სტადია ფურცელი ფურცლები ბლოკი #1 პ

საცხოვრებელი სახლი მ.ალექსიძის ქუჩაზე
ქ. თბილისში აკადემქალაქის ტერიტორიაზე

S.p.s. `tiflis
developmenti~

დირექტორი

პრ.მთ.არქ.

დაამუშავა

დამკვეთი ამხანაგობა `ალიანსი 2001~

ნ.ჯანაშვილი

კონსტრუქტორი

ავტორები

ნ.კაპანაძე

გ.ზაქაიძე გ.ბერიაშვილი გ.ბერიაშვილი
მ.საველიძე 491 6 509 740 3 600 2 780 2 080 3 400 2 080 3 200 2 080 766 2 513 739

22 780 2 820 738

2 863 5 500 6 300 6 300 6 800 5 800

+52,800

wgm
d-150

wgm
d-150

wgm
d-150
wgm
d-150

wgm
d-150

2

6 300 6 300 6 800 5 800

z

e

d

g

b

a

11 12 13 14 15

სახურავის გეგმა მ 1:100