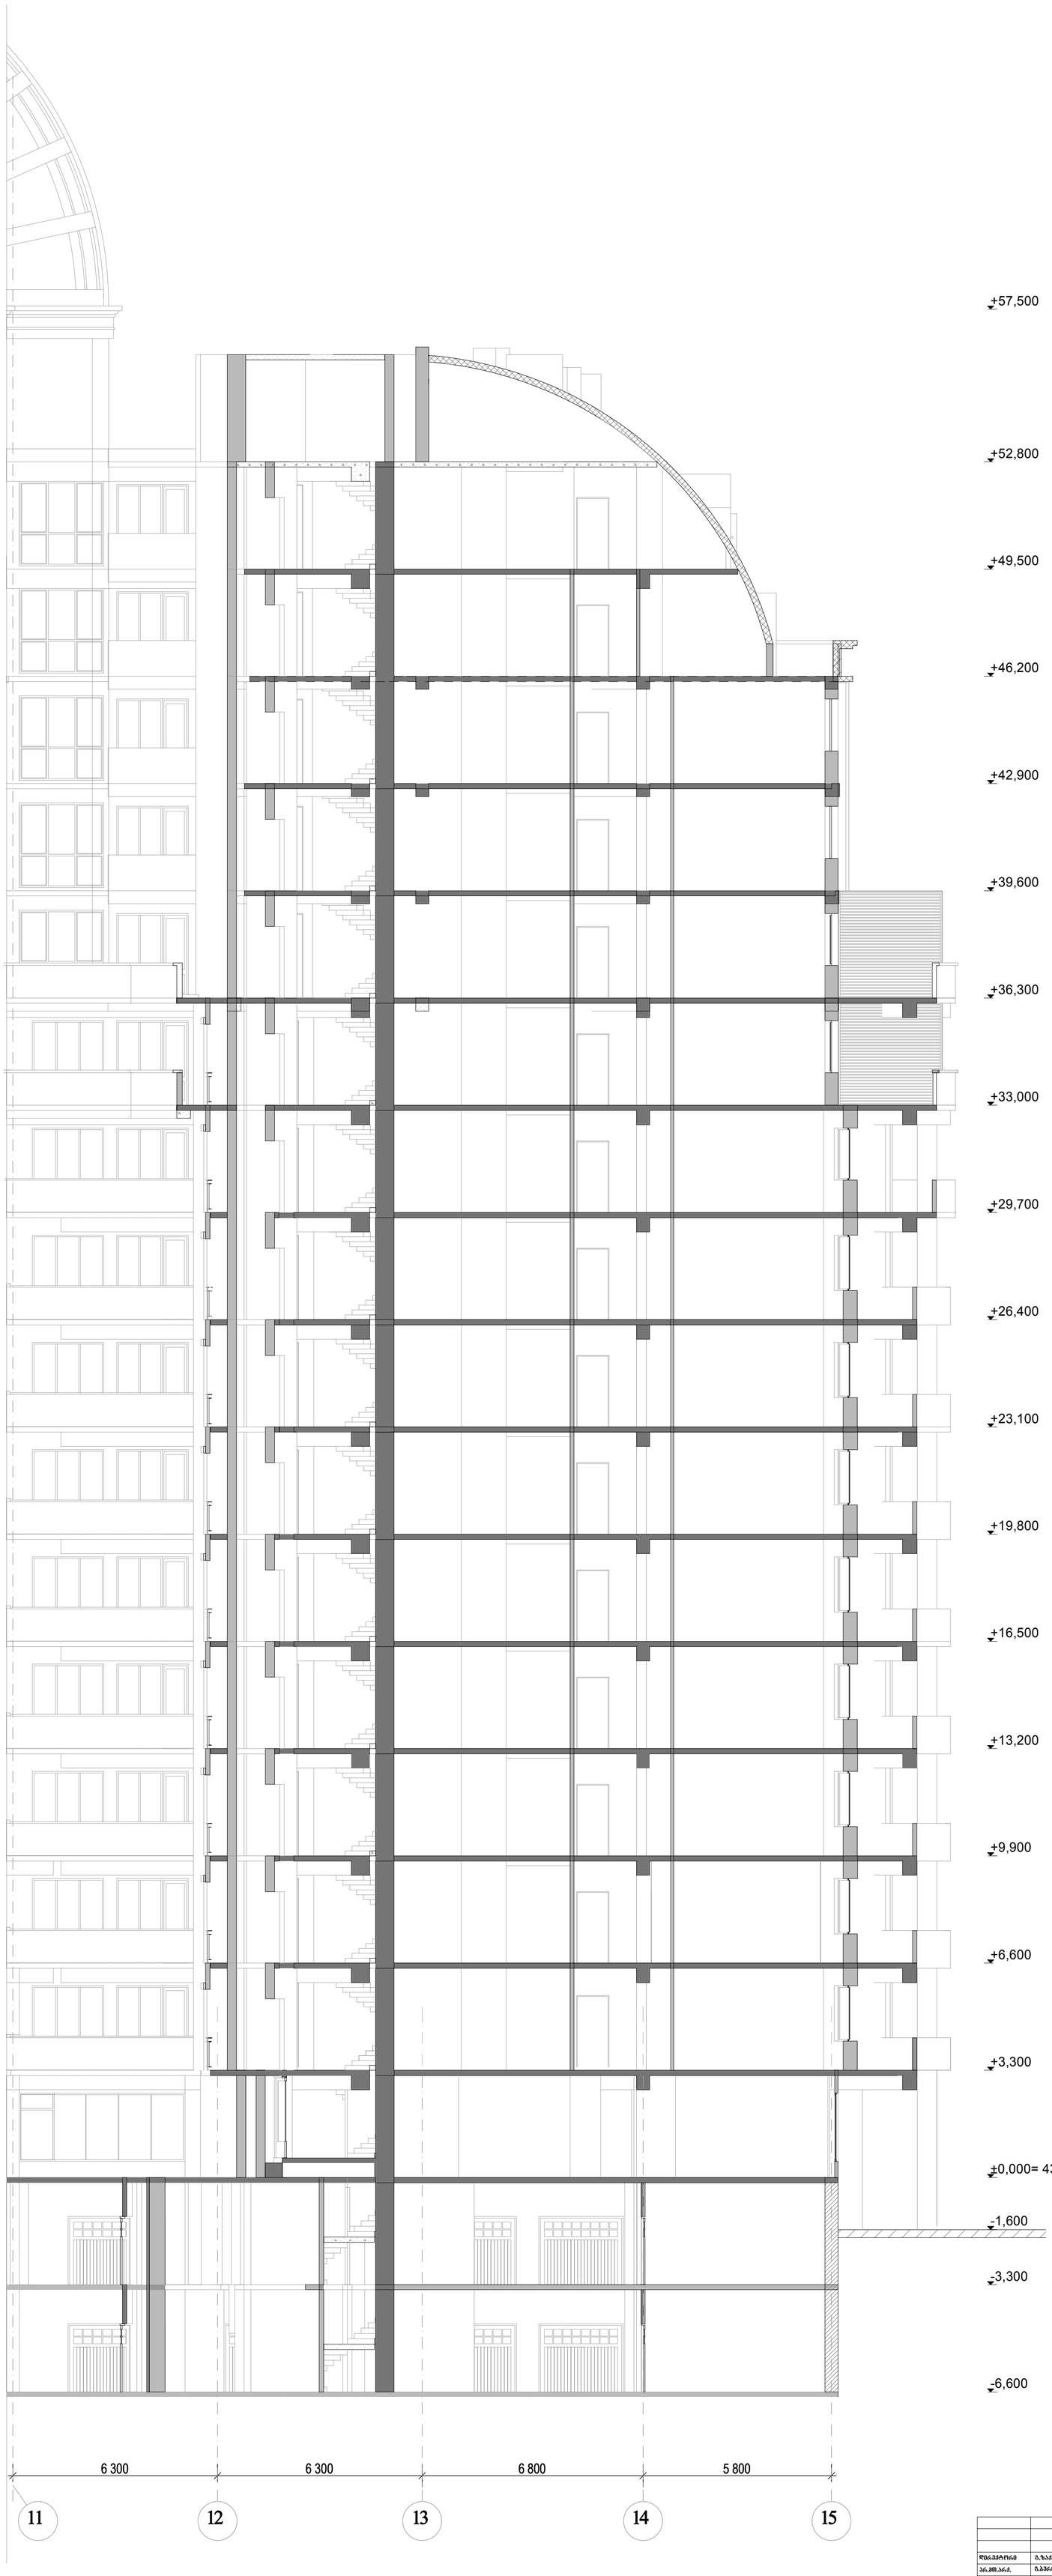

სტადია ფურცელი ფურცლები პ

ბლოკი #1

საცხოვრებელი სახლი მ.ალექსიძის ქუჩაზე
ქ. თბილისში აკადემქალაქის ტერიტორიაზე

33

შ.პ.ს. `ტიფლის
დეველოპმენტი~

დირექტორი
პრ.მთ.არქ.

დაამუშავა

დამკვეთი ამხანაგობა `ალიანსი 2001~

ნ.კაპანაძე კონსტრუქტორი

ავტორები

გ.ზაქაიძე

ნ.ჯანაშვილი გ.ბერიაშვილი გ.ბერიაშვილი

მ.საველიძე

6 300 6 300 6 800 5 800

-6,600

-3,300

- 1,600

±0,000= 437.50

+3,300

+6,600

+9,900

+13,200

+16,500

+19,800

+23,100

+26,400

+29,700

+33,000

+36,300

+39,600

+42,900

+46,200

+49,500

+52,800

+57,500

11 12 13 14 15

ჭრილი 1-1 მ 1:100